
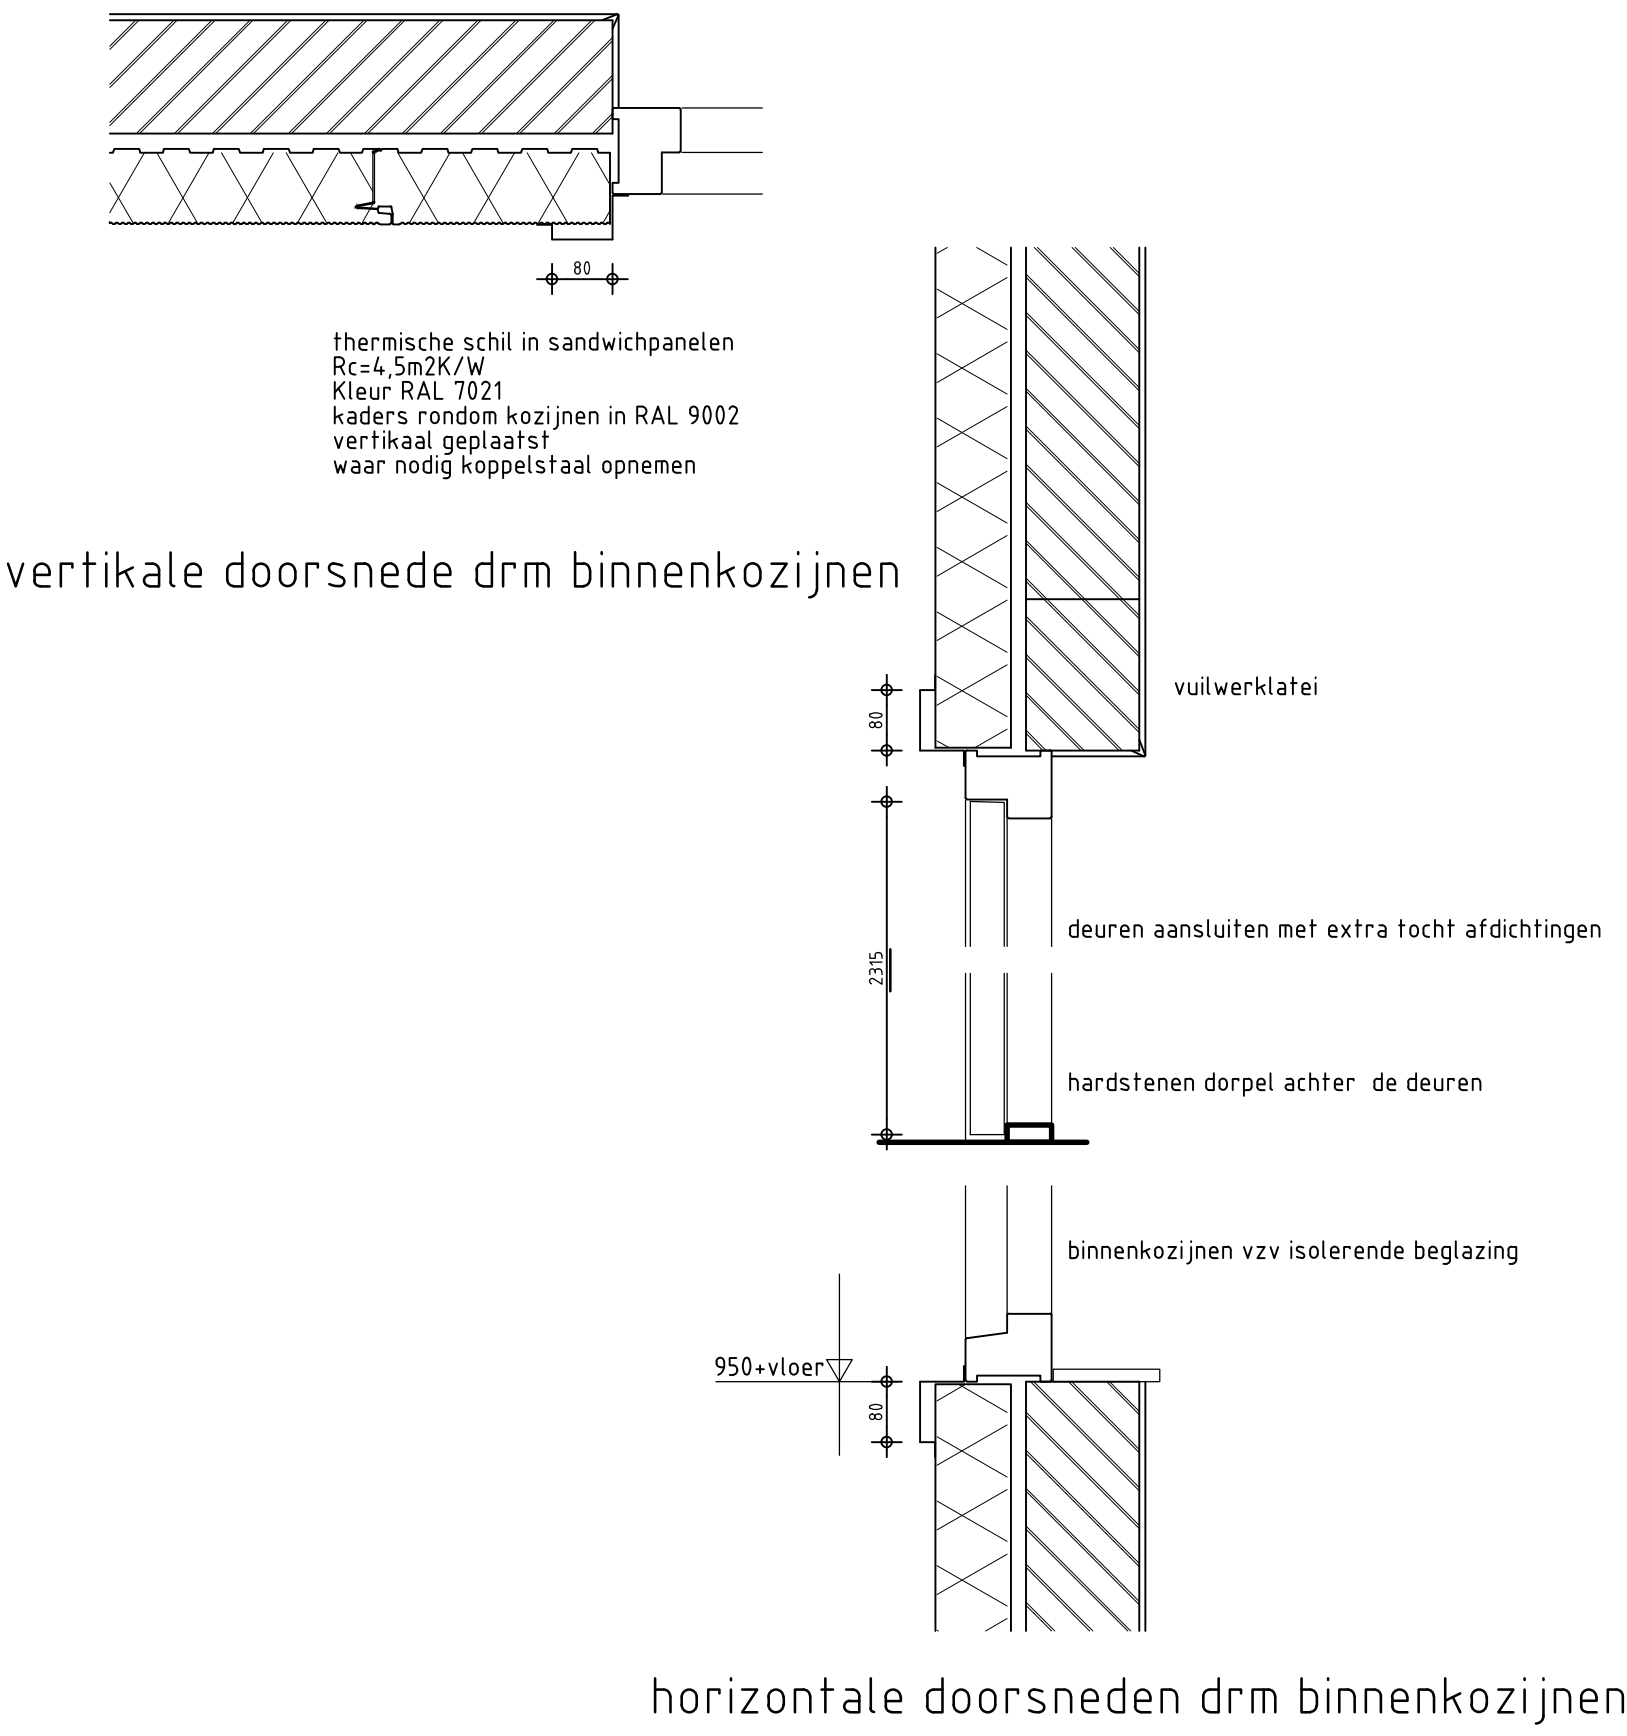


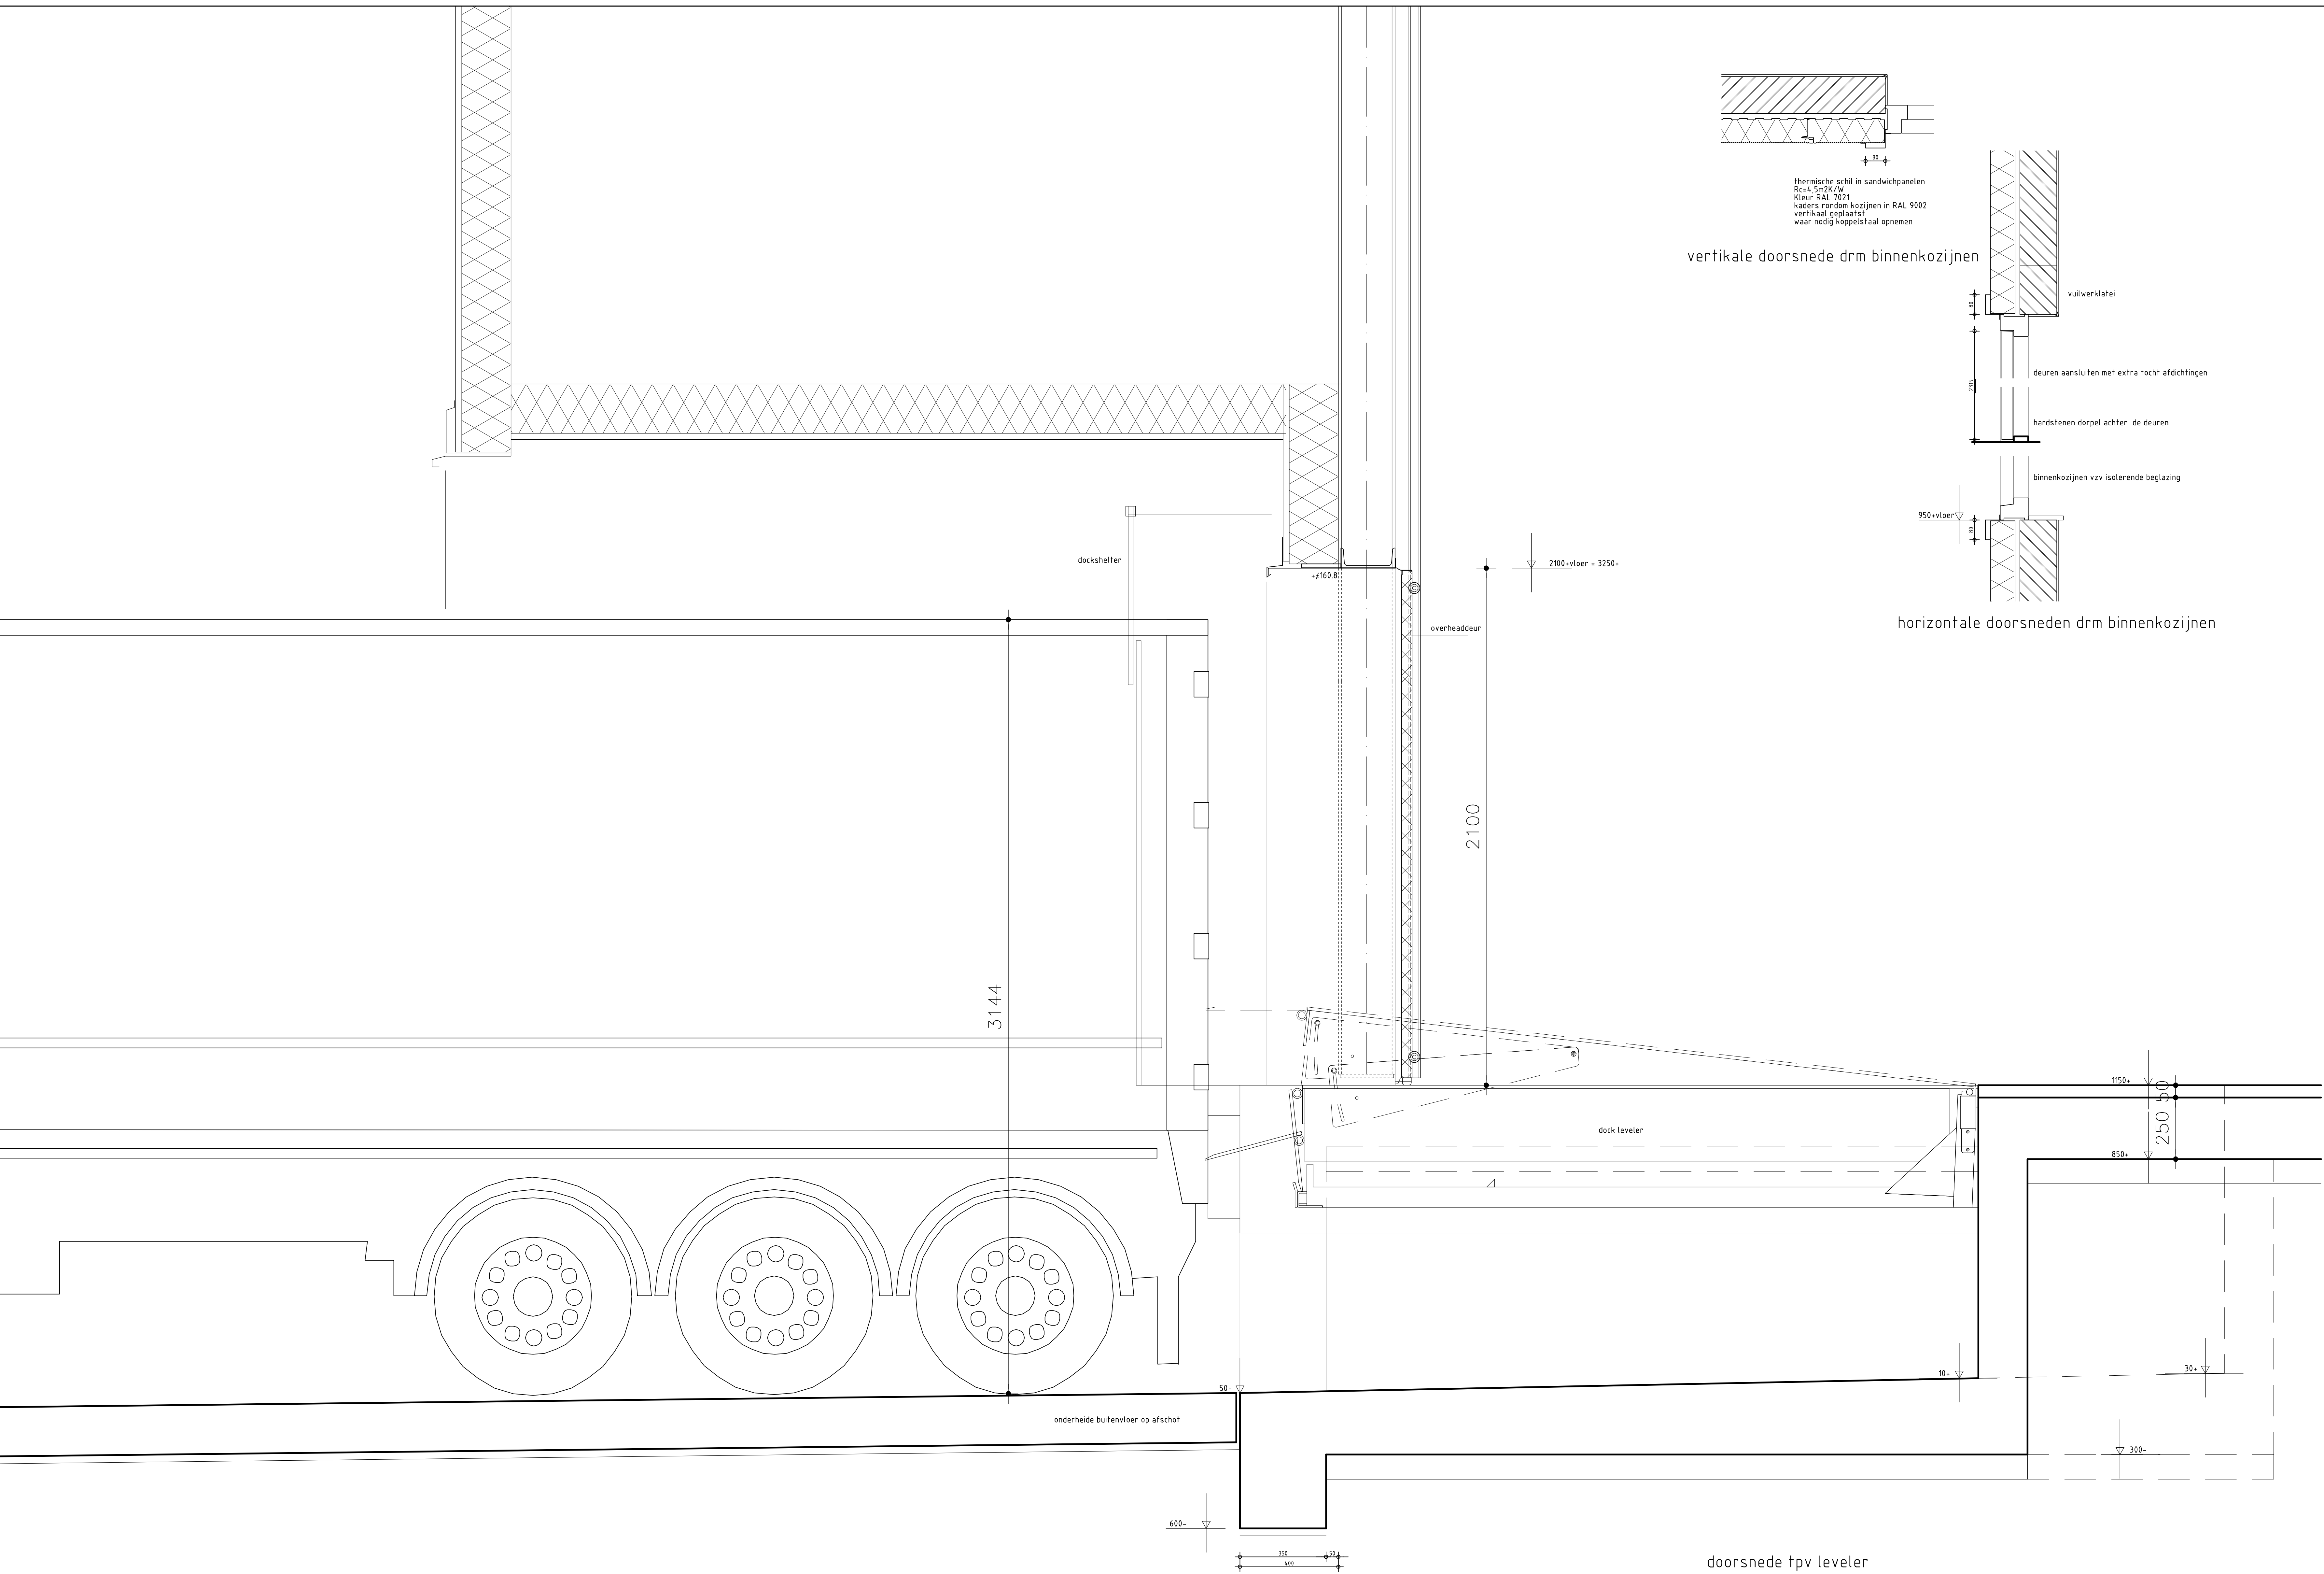

doorsnede tpv leveler

Voor posities detailleringen zie blad B10
Voor de juiste maatvoering en dimensionering consructies zie de tekeningen van P&S Ingenieurs.
Denk om op te nemen voorzieningen tbv bevestigingen tbv gevelbeplatingen, valbeveiligingen, ramen en deuren etc

wijziging : d	.	.
wijziging : c	.	.
wijziging : b	.	.
wijziging : a	Reeds ingediend plan aangepast ivm haalbaarheid	10 Januari 2023
Opdrachtgever		
Gebr. Jonas BV Christiaanhuysensstraat 4, 3291 CN Strijen		
Project Locatie		
Reedijk Heinenoord		
Projectomschrijving		
Nieuwbouw bedrijfsgebouw		
Onderdeel		
Principe details docks en kozijnen in brand-scheiding		
	Getekend	WSW
	Formaat	A0
06-24 47 3002	Schaal	1:10
	Datum	8 Maart 2021
		Project-nummer
		W20-138
		Tekening-nummer
		B06a