


Voorgevel




Zijgevel

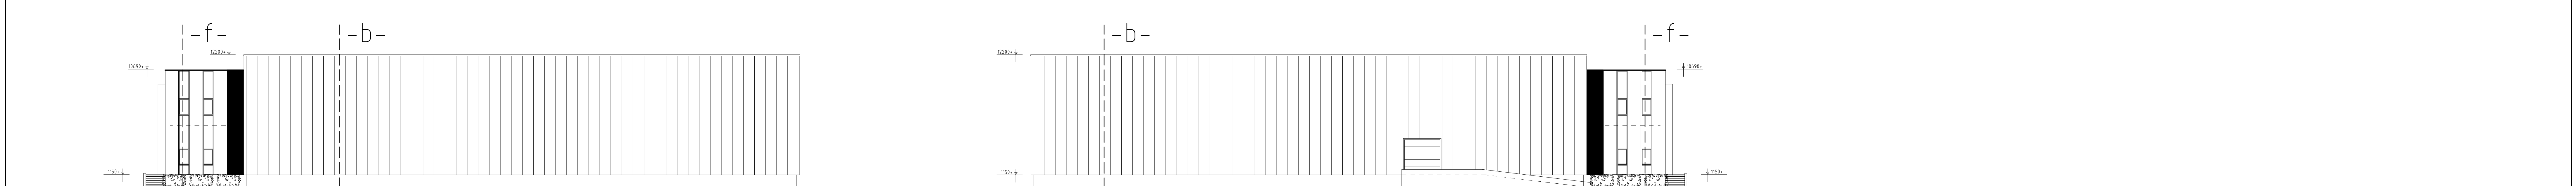


Rechterzijgevel




Linkerzijgevel

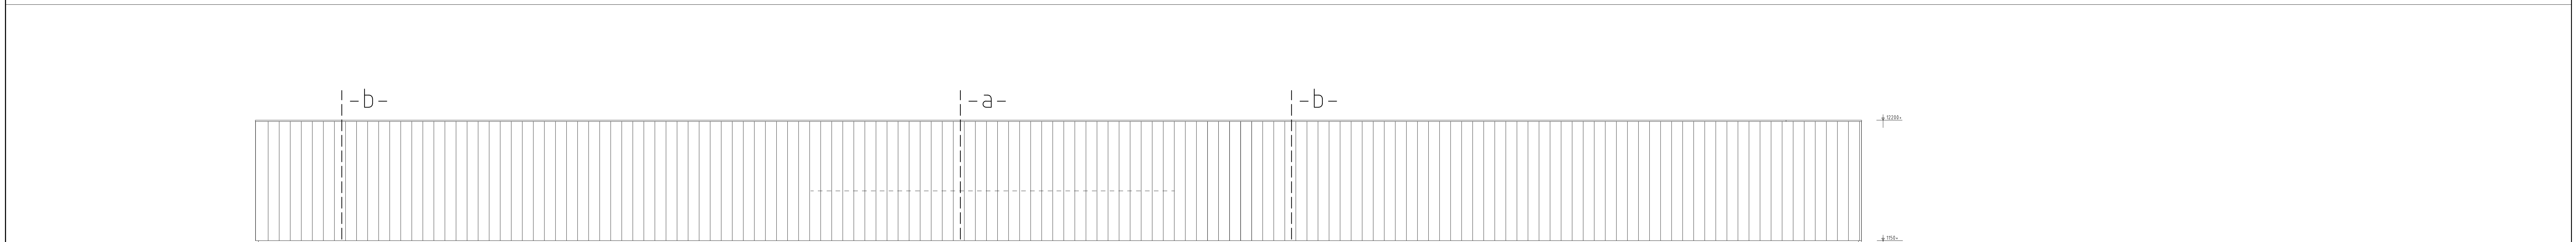

Achtergevel

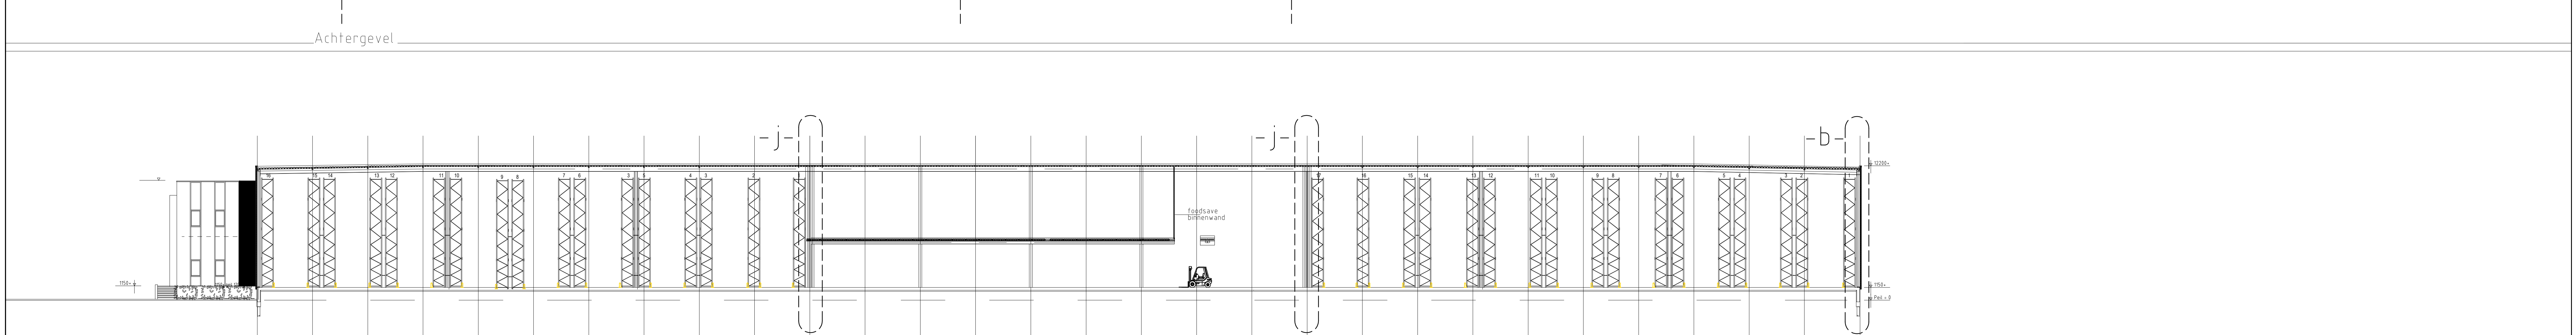

Langsdoorsnede

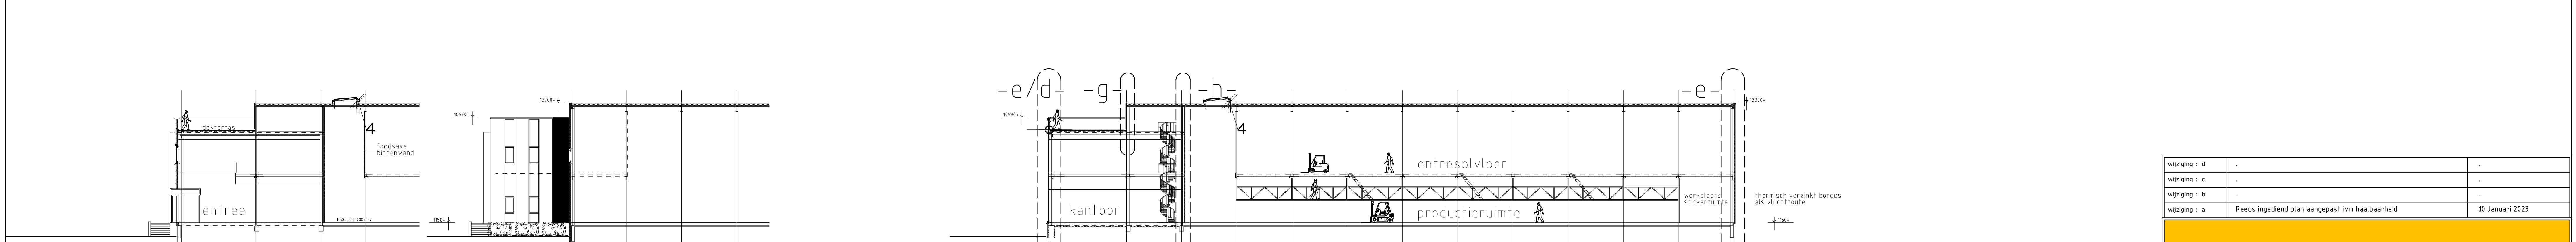

Doorsnede tpv entree kantoor

Gevelaanzicht kantoor / doorsnede bedrijfshal

Dwarsdoorsnede tpv kantoor / productieruimte

wijziging : d	-	-
wijziging : c	-	-
wijziging : b	-	-
wijziging : a	Reeds ingediend plan aangepast ivm haalbaarheid	10 Januari 2023
Opdrachtgever	Gebr. Jonas BV Christiaanhuygensstraat 4, 3291 CN Strijen	
Project Locatie	Reedijk Heinenoord	
Projectomschrijving	Nieuwbouw bedrijfsgebouw	JONAS 3.0
Onderdeel	Posities detailleringen	
 botoptop bouwmanagement 06-24 47 3002	Getekend	WSW
	Formaat	A0
	Schaal	1:200
		Datum
	Project-nummer	W20-138
	Tekening-nummer	B10 a