


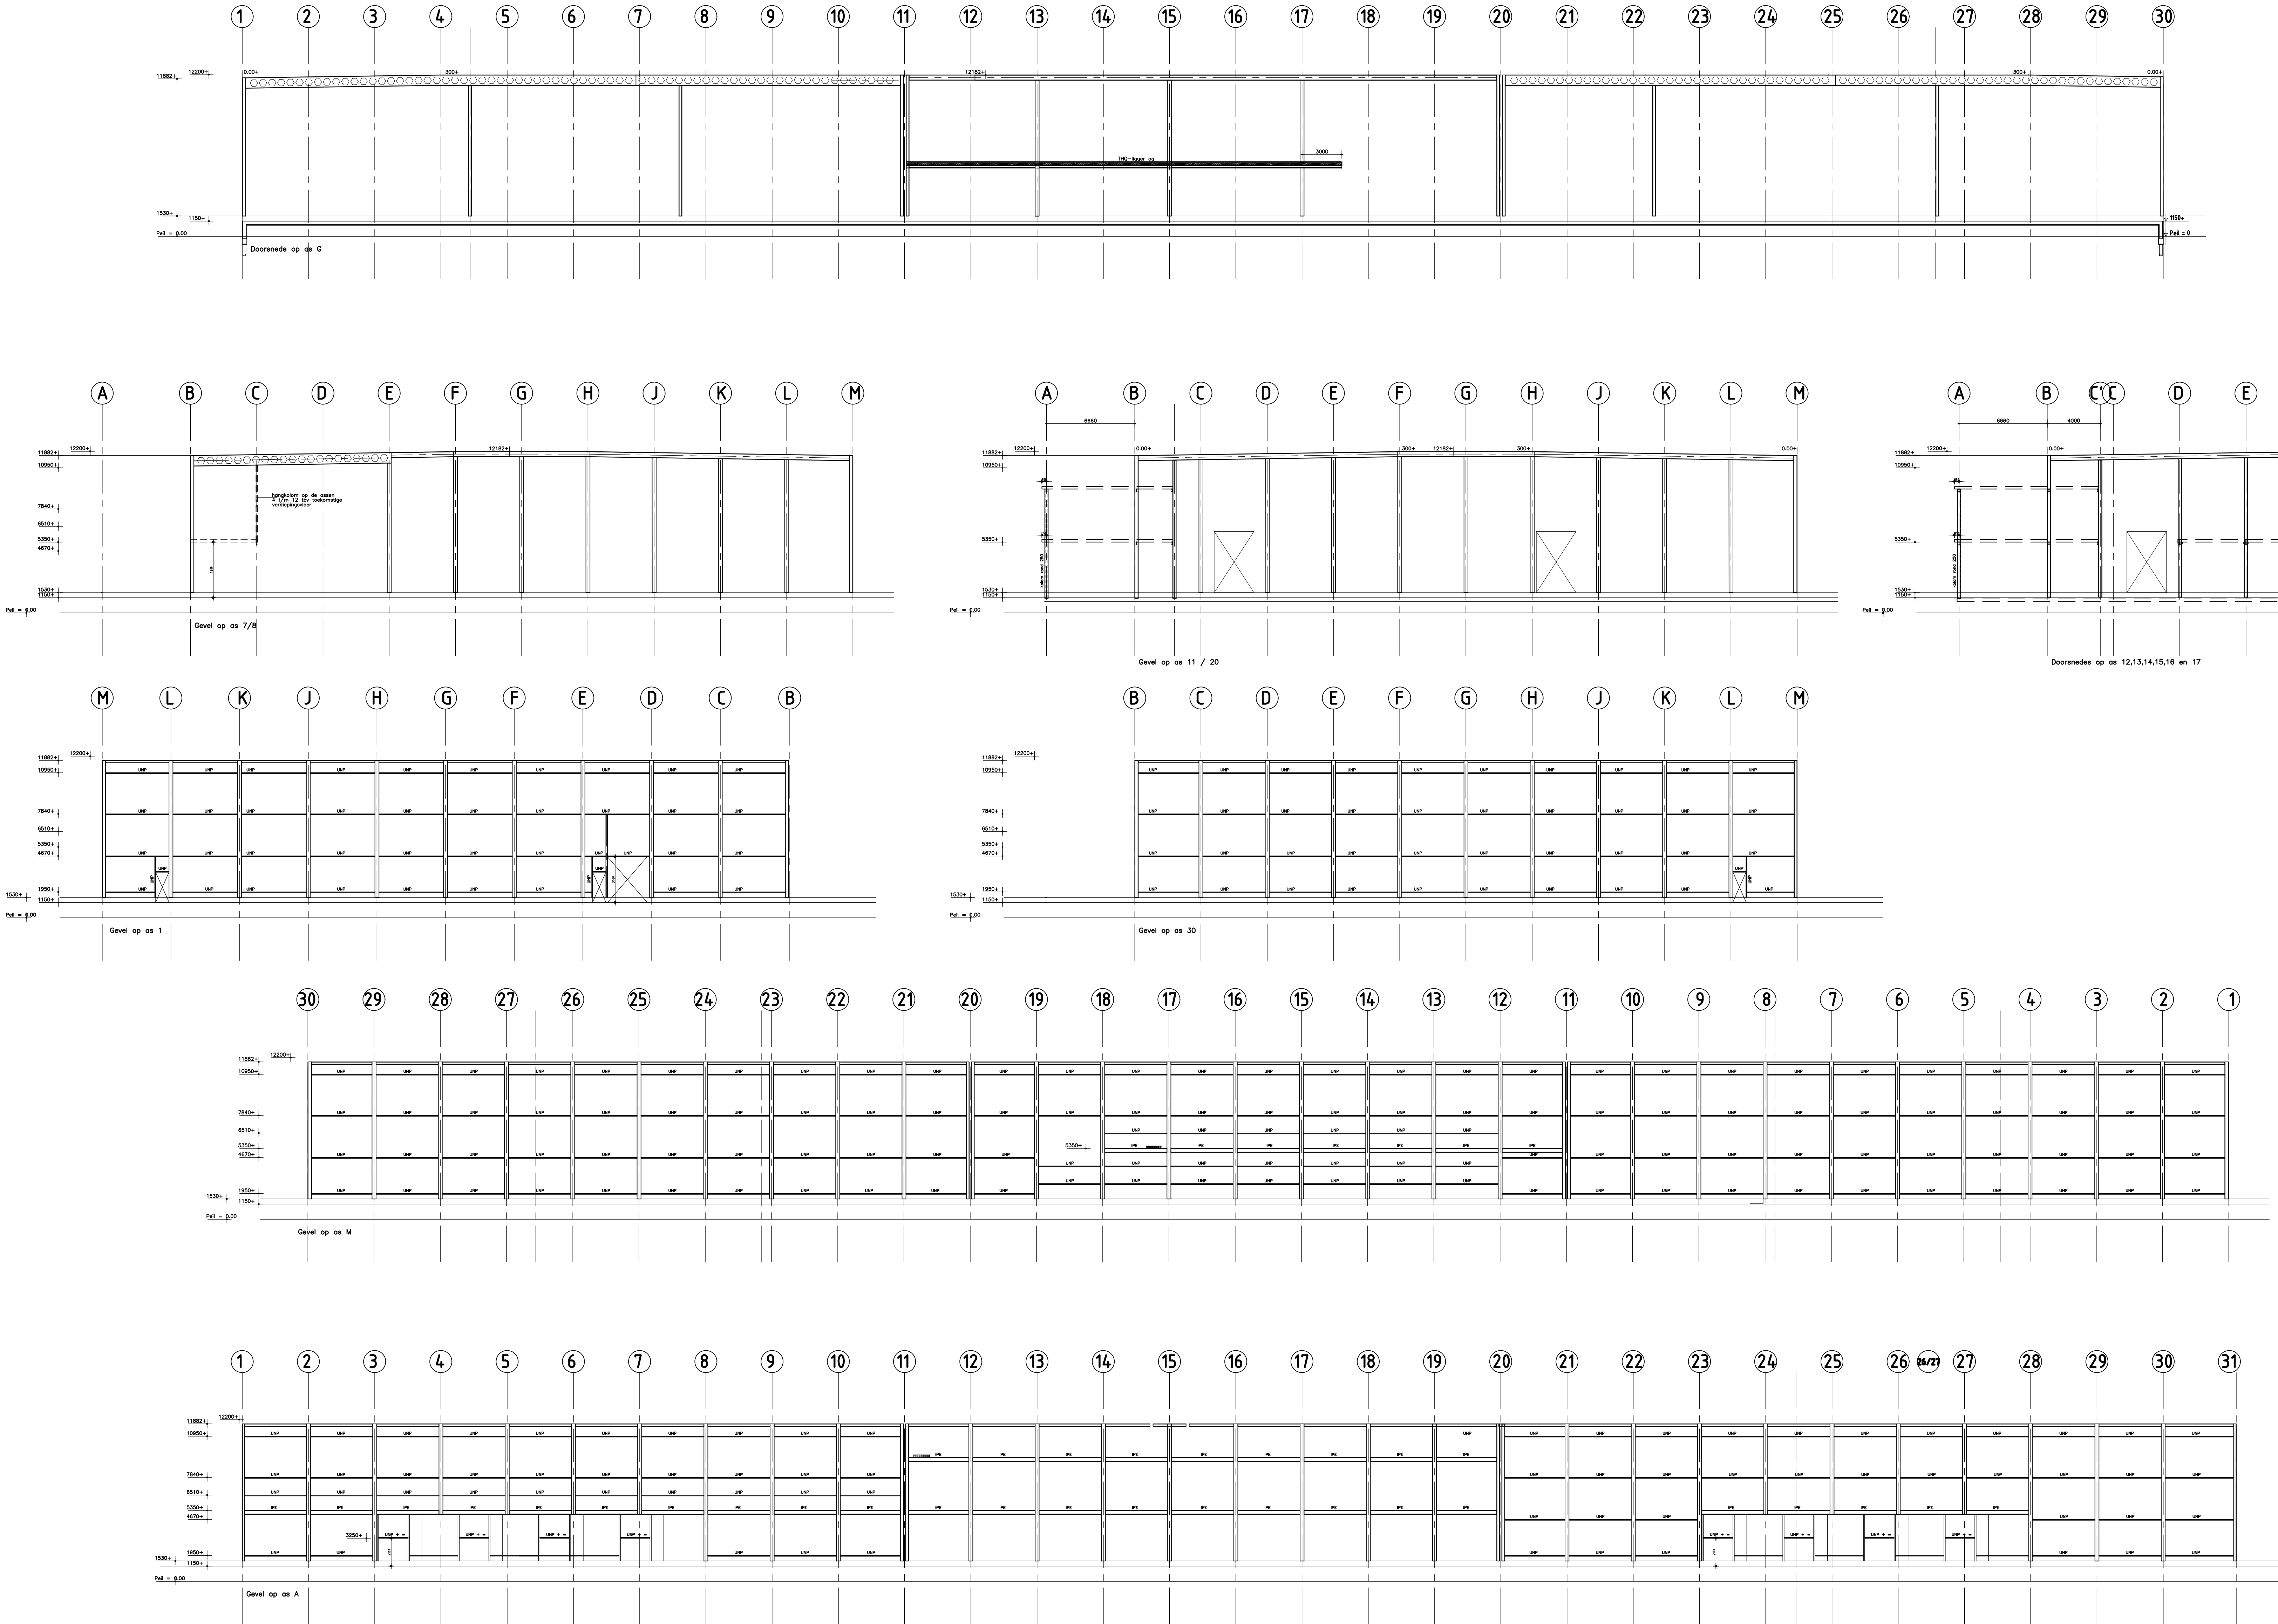

Voor de constructies zie de tekeningen en berekeningen van de constructeur.
Uitgangspunt een onderheide betonvloer vzw vloerverwarming waarbij de slangen gebonden op het ondernet.
Bij de parkeerkelder alleen vloerverwarming in de oprit.

wijziging : d	-	-
wijziging : c	-	-
wijziging : b	-	-
wijziging : a	Reeds ingediend plan aangepast ijm haalbaarheid	10 Januari 2023
Opdrachtgever	Gebr. Jonas BV Christiaanhuysensstraat 4, 3291 CN Strijen	
Project Locatie	Reedijk Heinenoord	
Projectomschrijving	Nieuwbouw bedrijfsgebouw	JONAS 3.0
Onderdeel	Principe staalconstructie	
•		
 botopt bouwmanagement 06-24 47 3002	Getekend	WSW
	Formaat	A0
	Schaal	1:200
	Datum	8 Maart 2021
	Project-nummer	W22-241
	Tekening-nummer	K02 a