
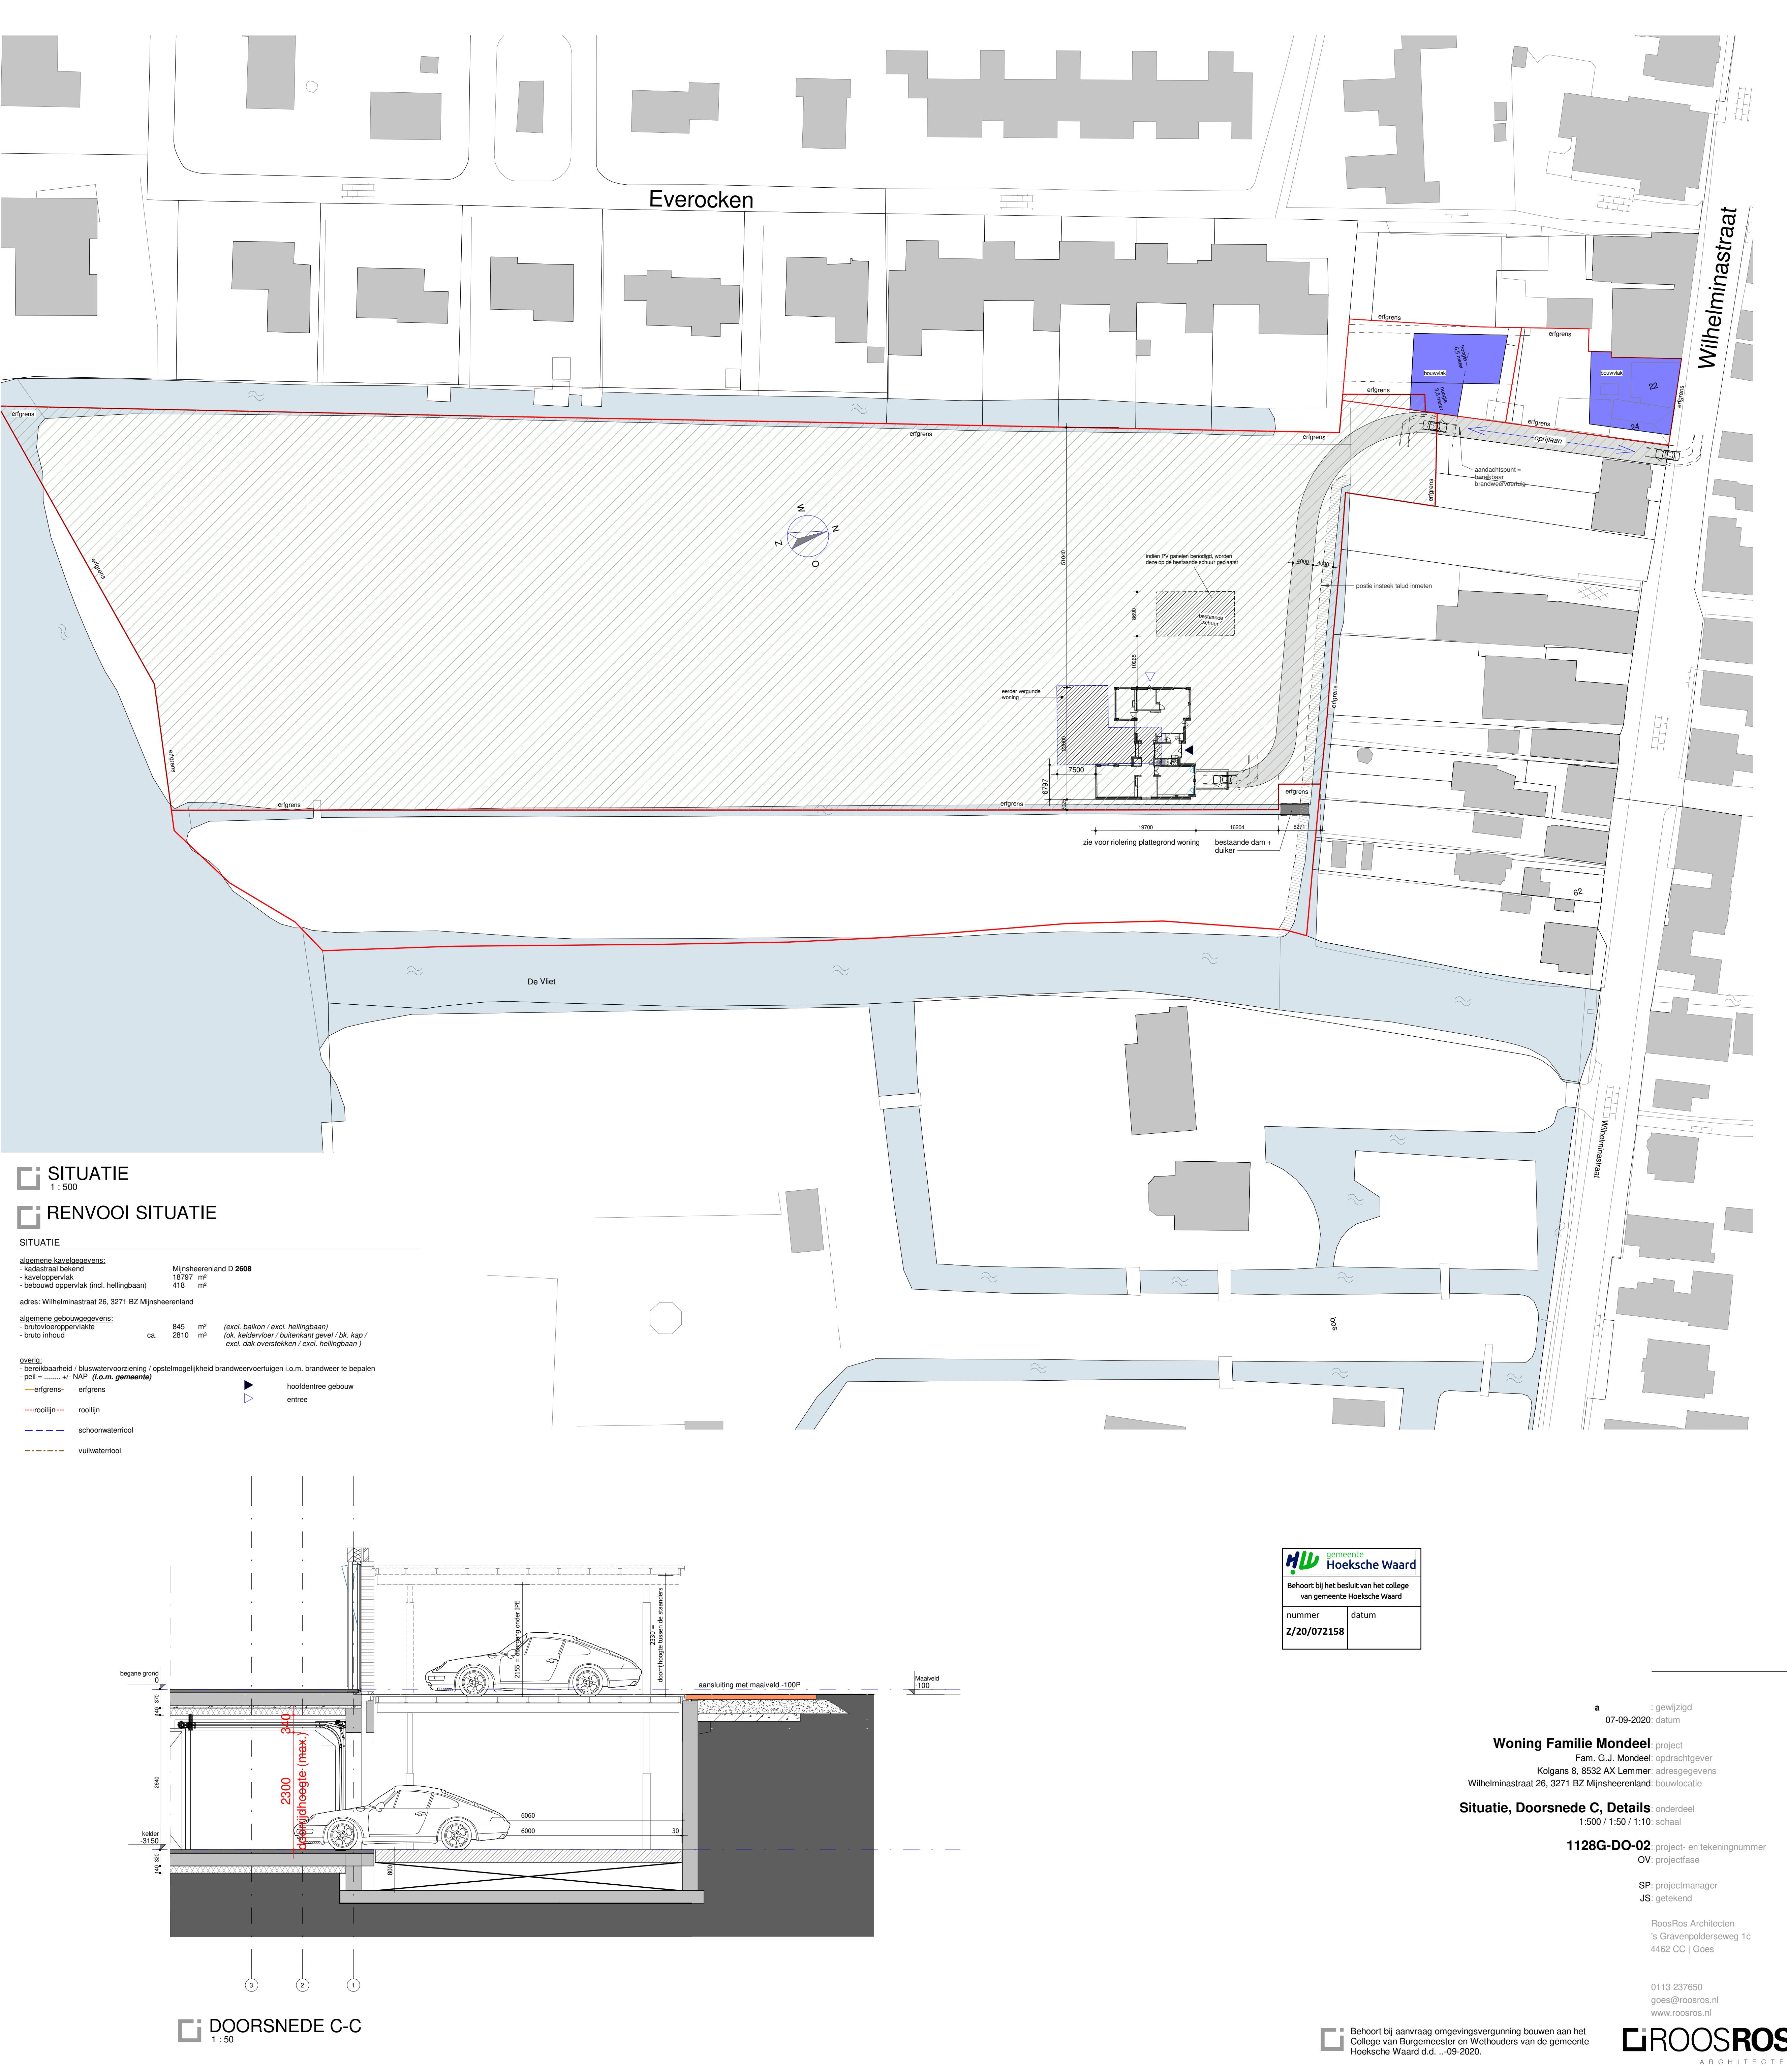


PRINCIPE DETAILS

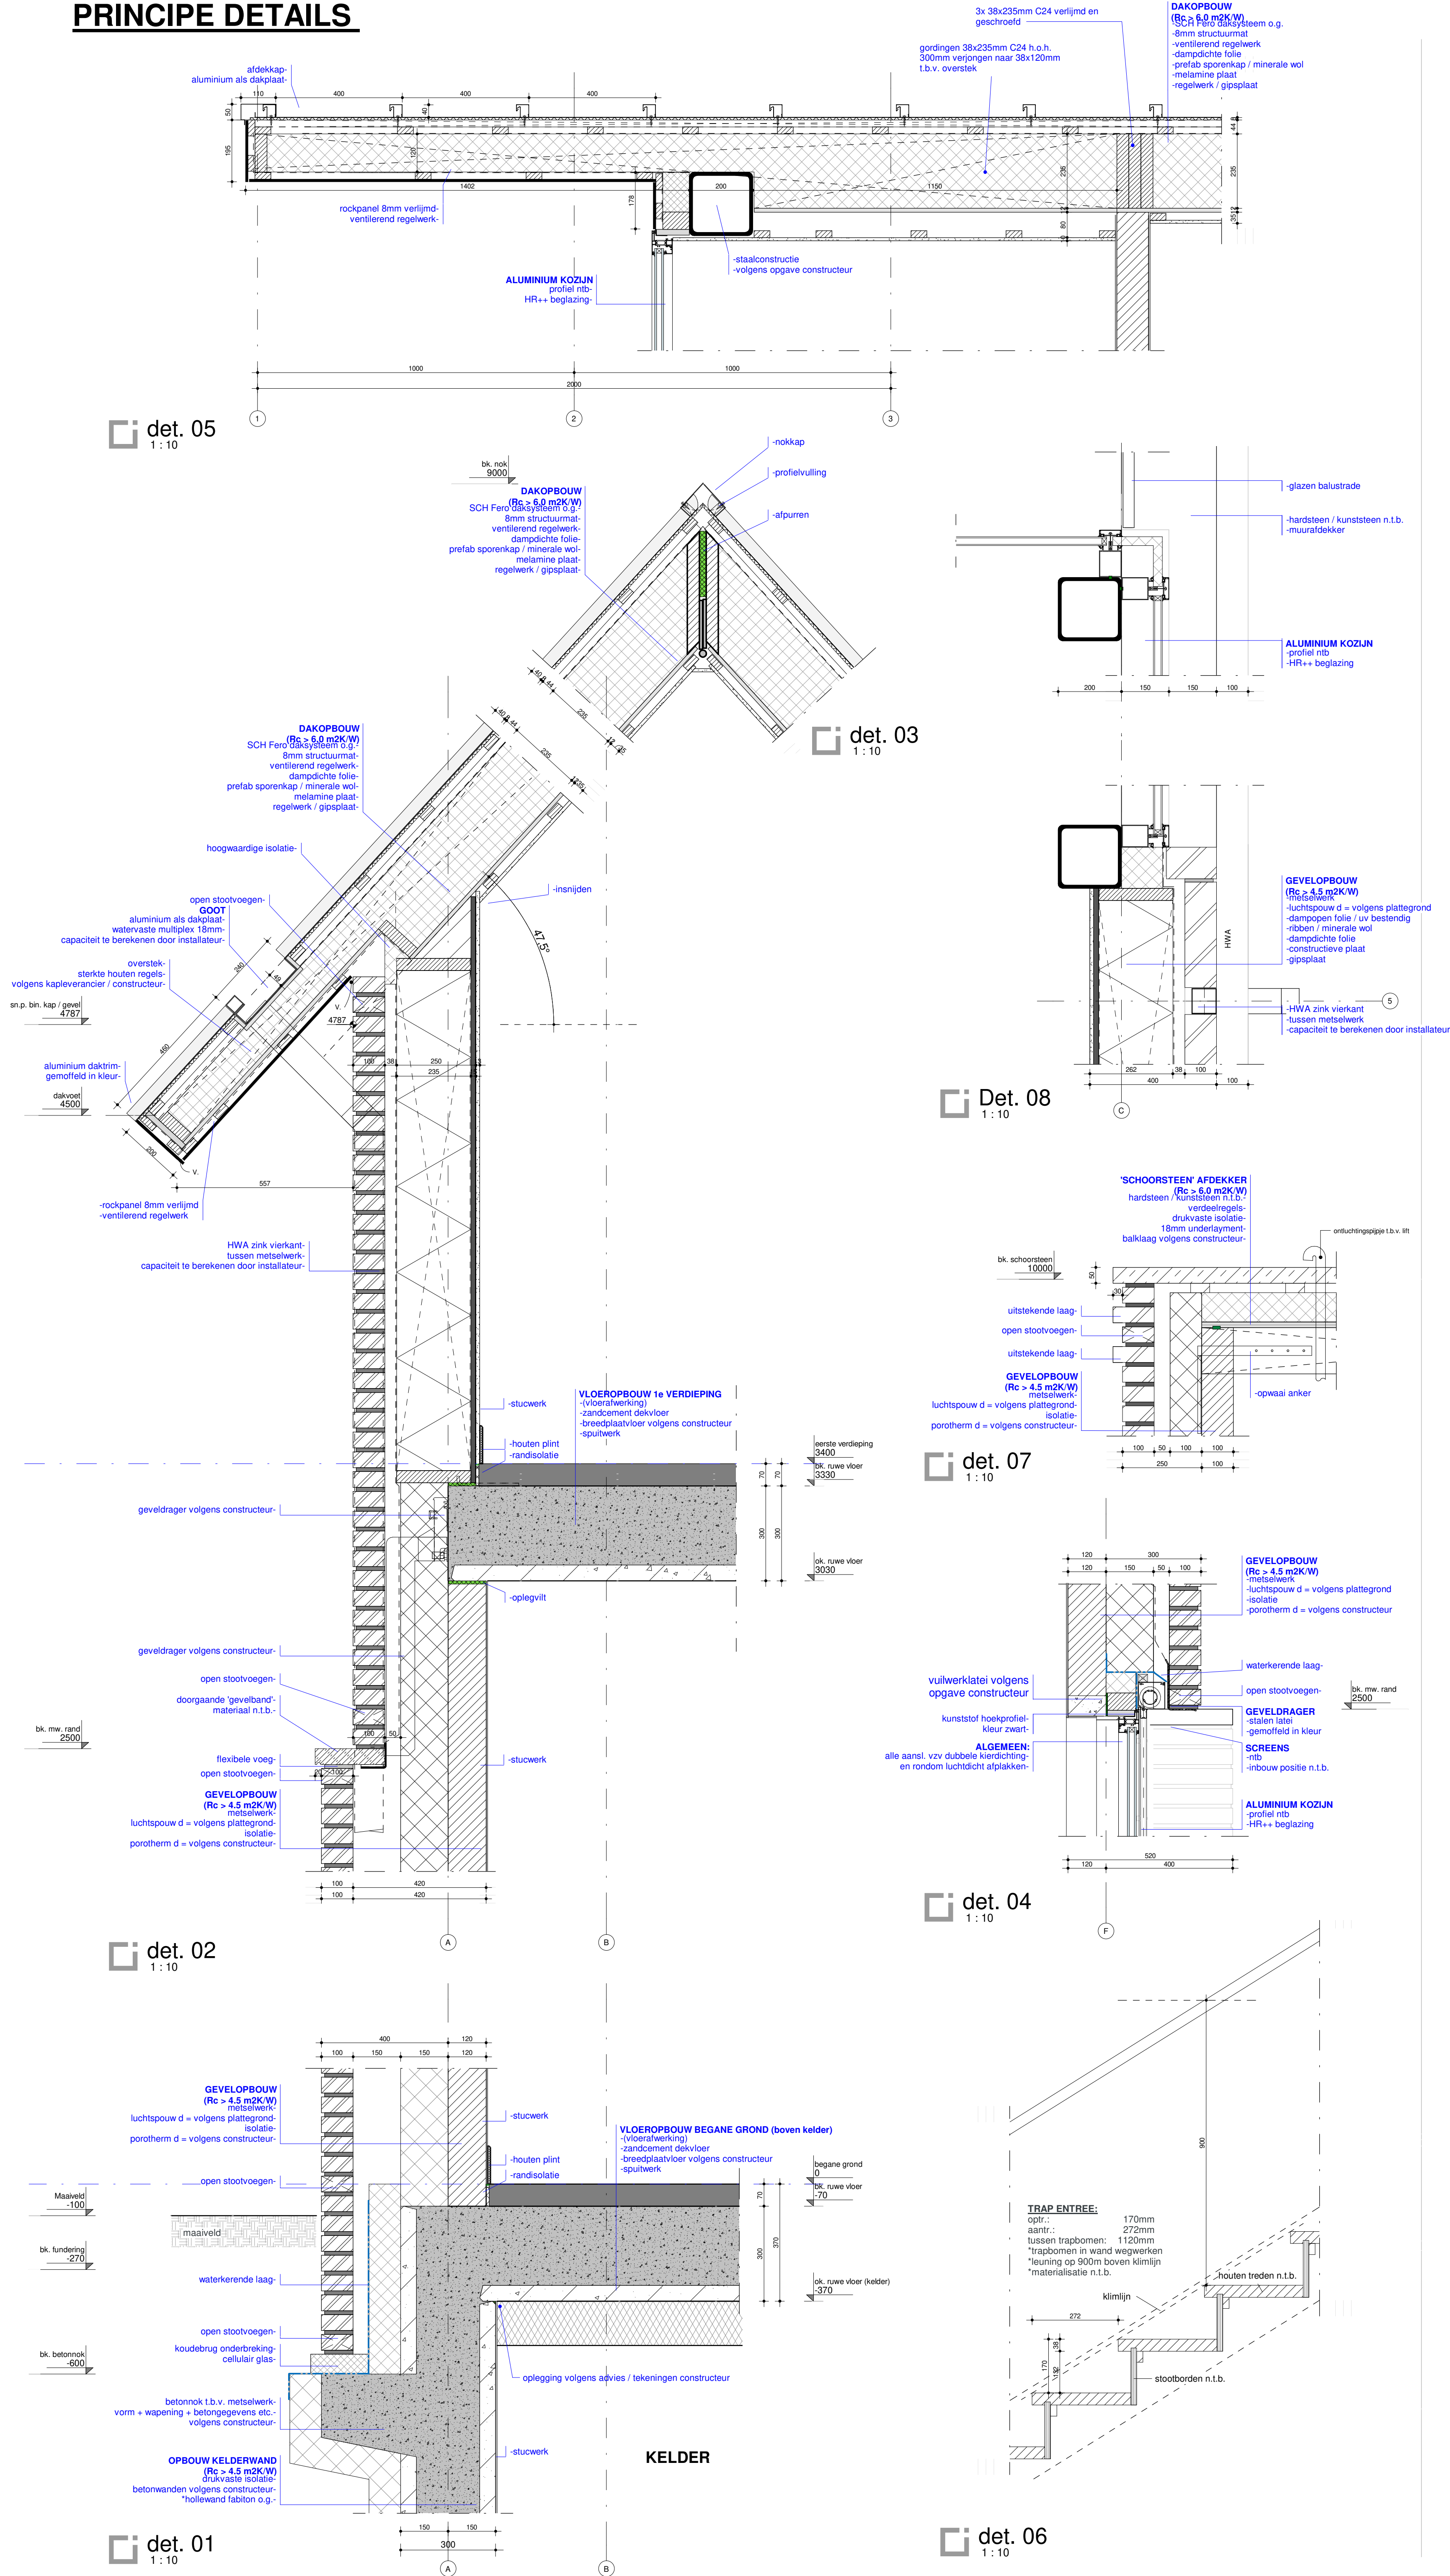

Hoeksche Waard
Behoort bij het besluit van het college van gemeente Hoeksche Waard
nummer 2/20/072158
datum

Woning Familie Mondeel
Fam. G.J. Mondeel
Kolgens 8, 8532 AX Lemmer
Wilhelminastraat 26, 3271 BZ Mijnsheerenland
bouwlocatie
Situatie, Doorsnede C, Details
1:500 / 1:50 / 1:10 schaal
1128G-DO-02
project- en tekeningnummer
GV projectfase
SP projectmanager
JS getekend
RoosRos Architecten
% Gravenpoldersweg 1c
4482 CC | Goes
0113 237650
goes@roosros.nl
www.roosros.nl
Behoort bij aanvraag omgevingsvergunning bouwen aan het College van Burgemeester en Wethouders van de gemeente Hoeksche Waard d.d. -09-2020
ROOSROS ARCHITECTEN