




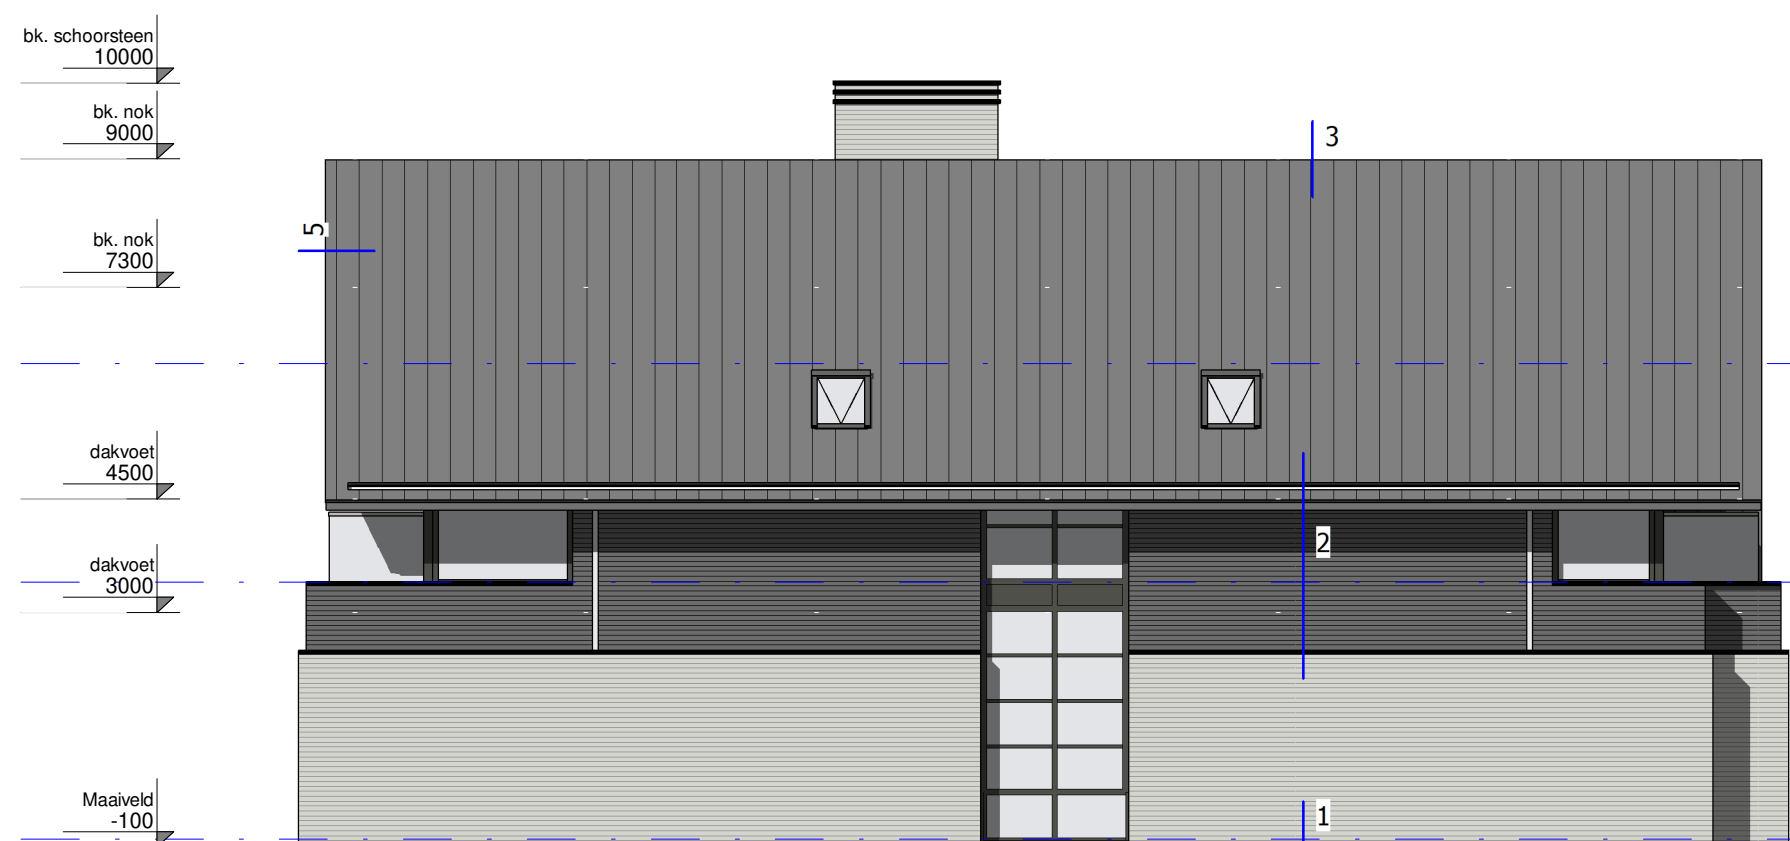


LINKERGEVEL
1:100

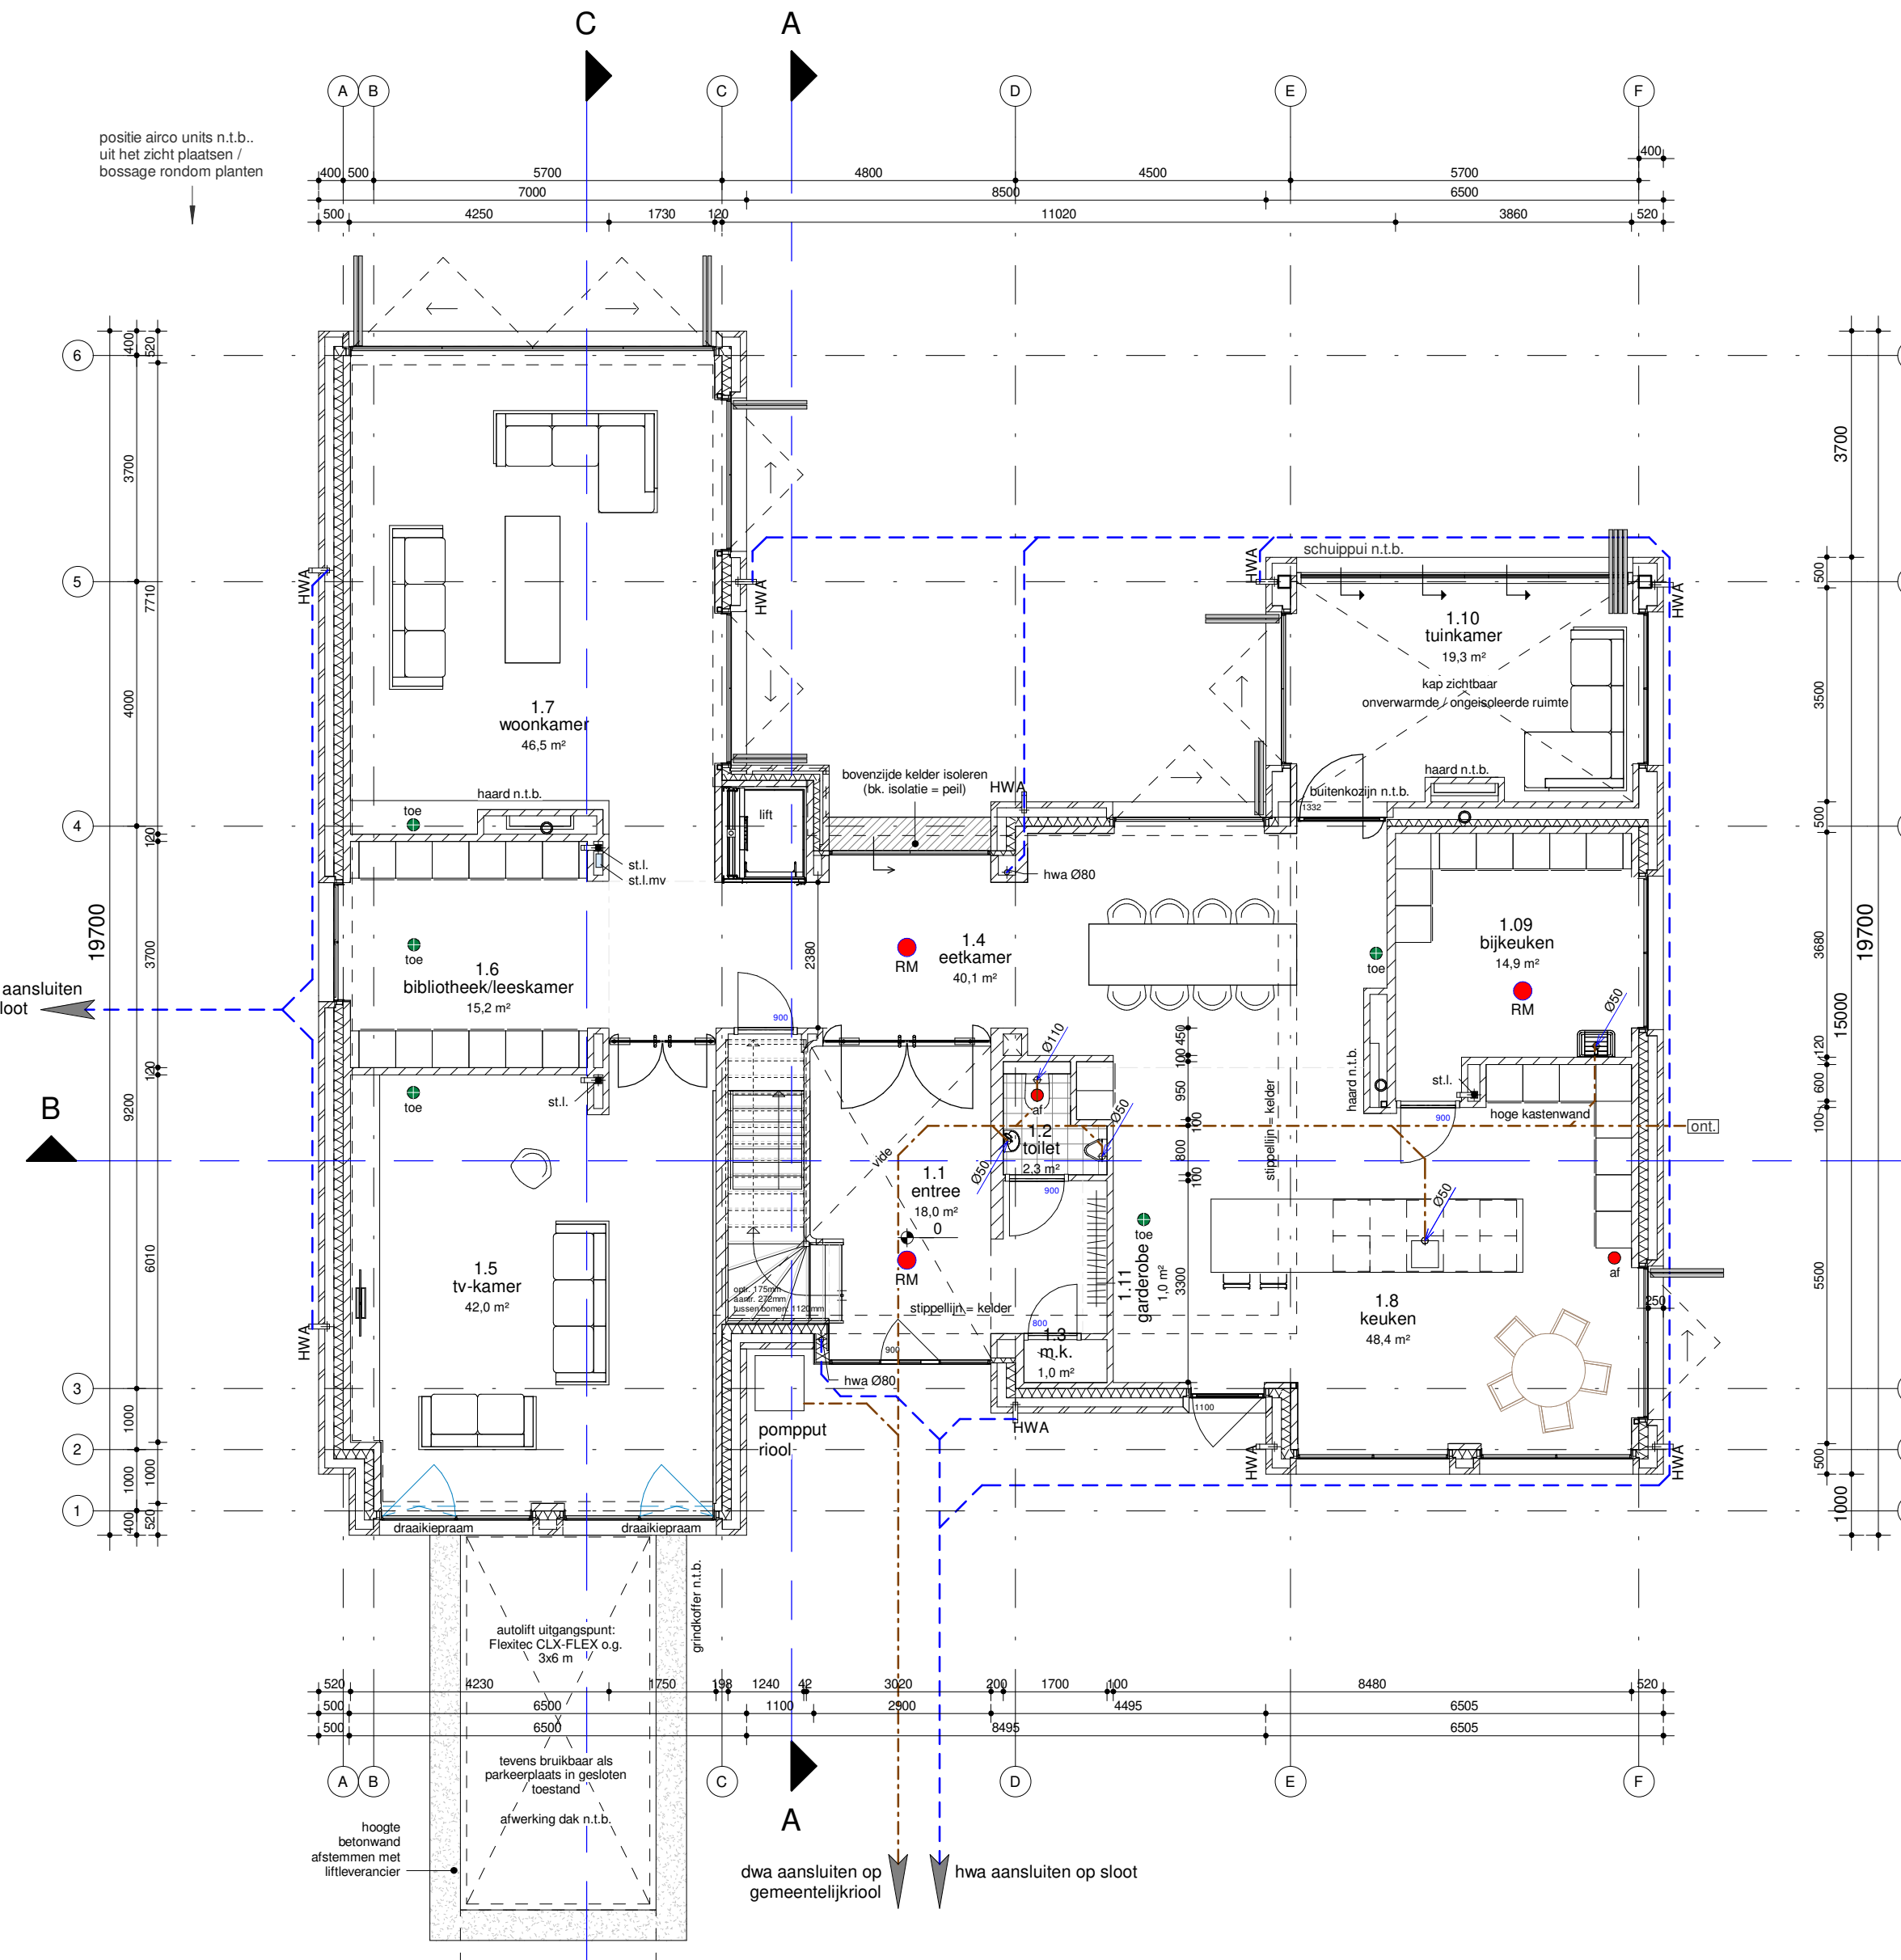

 BEGANE^C GROND
1:100

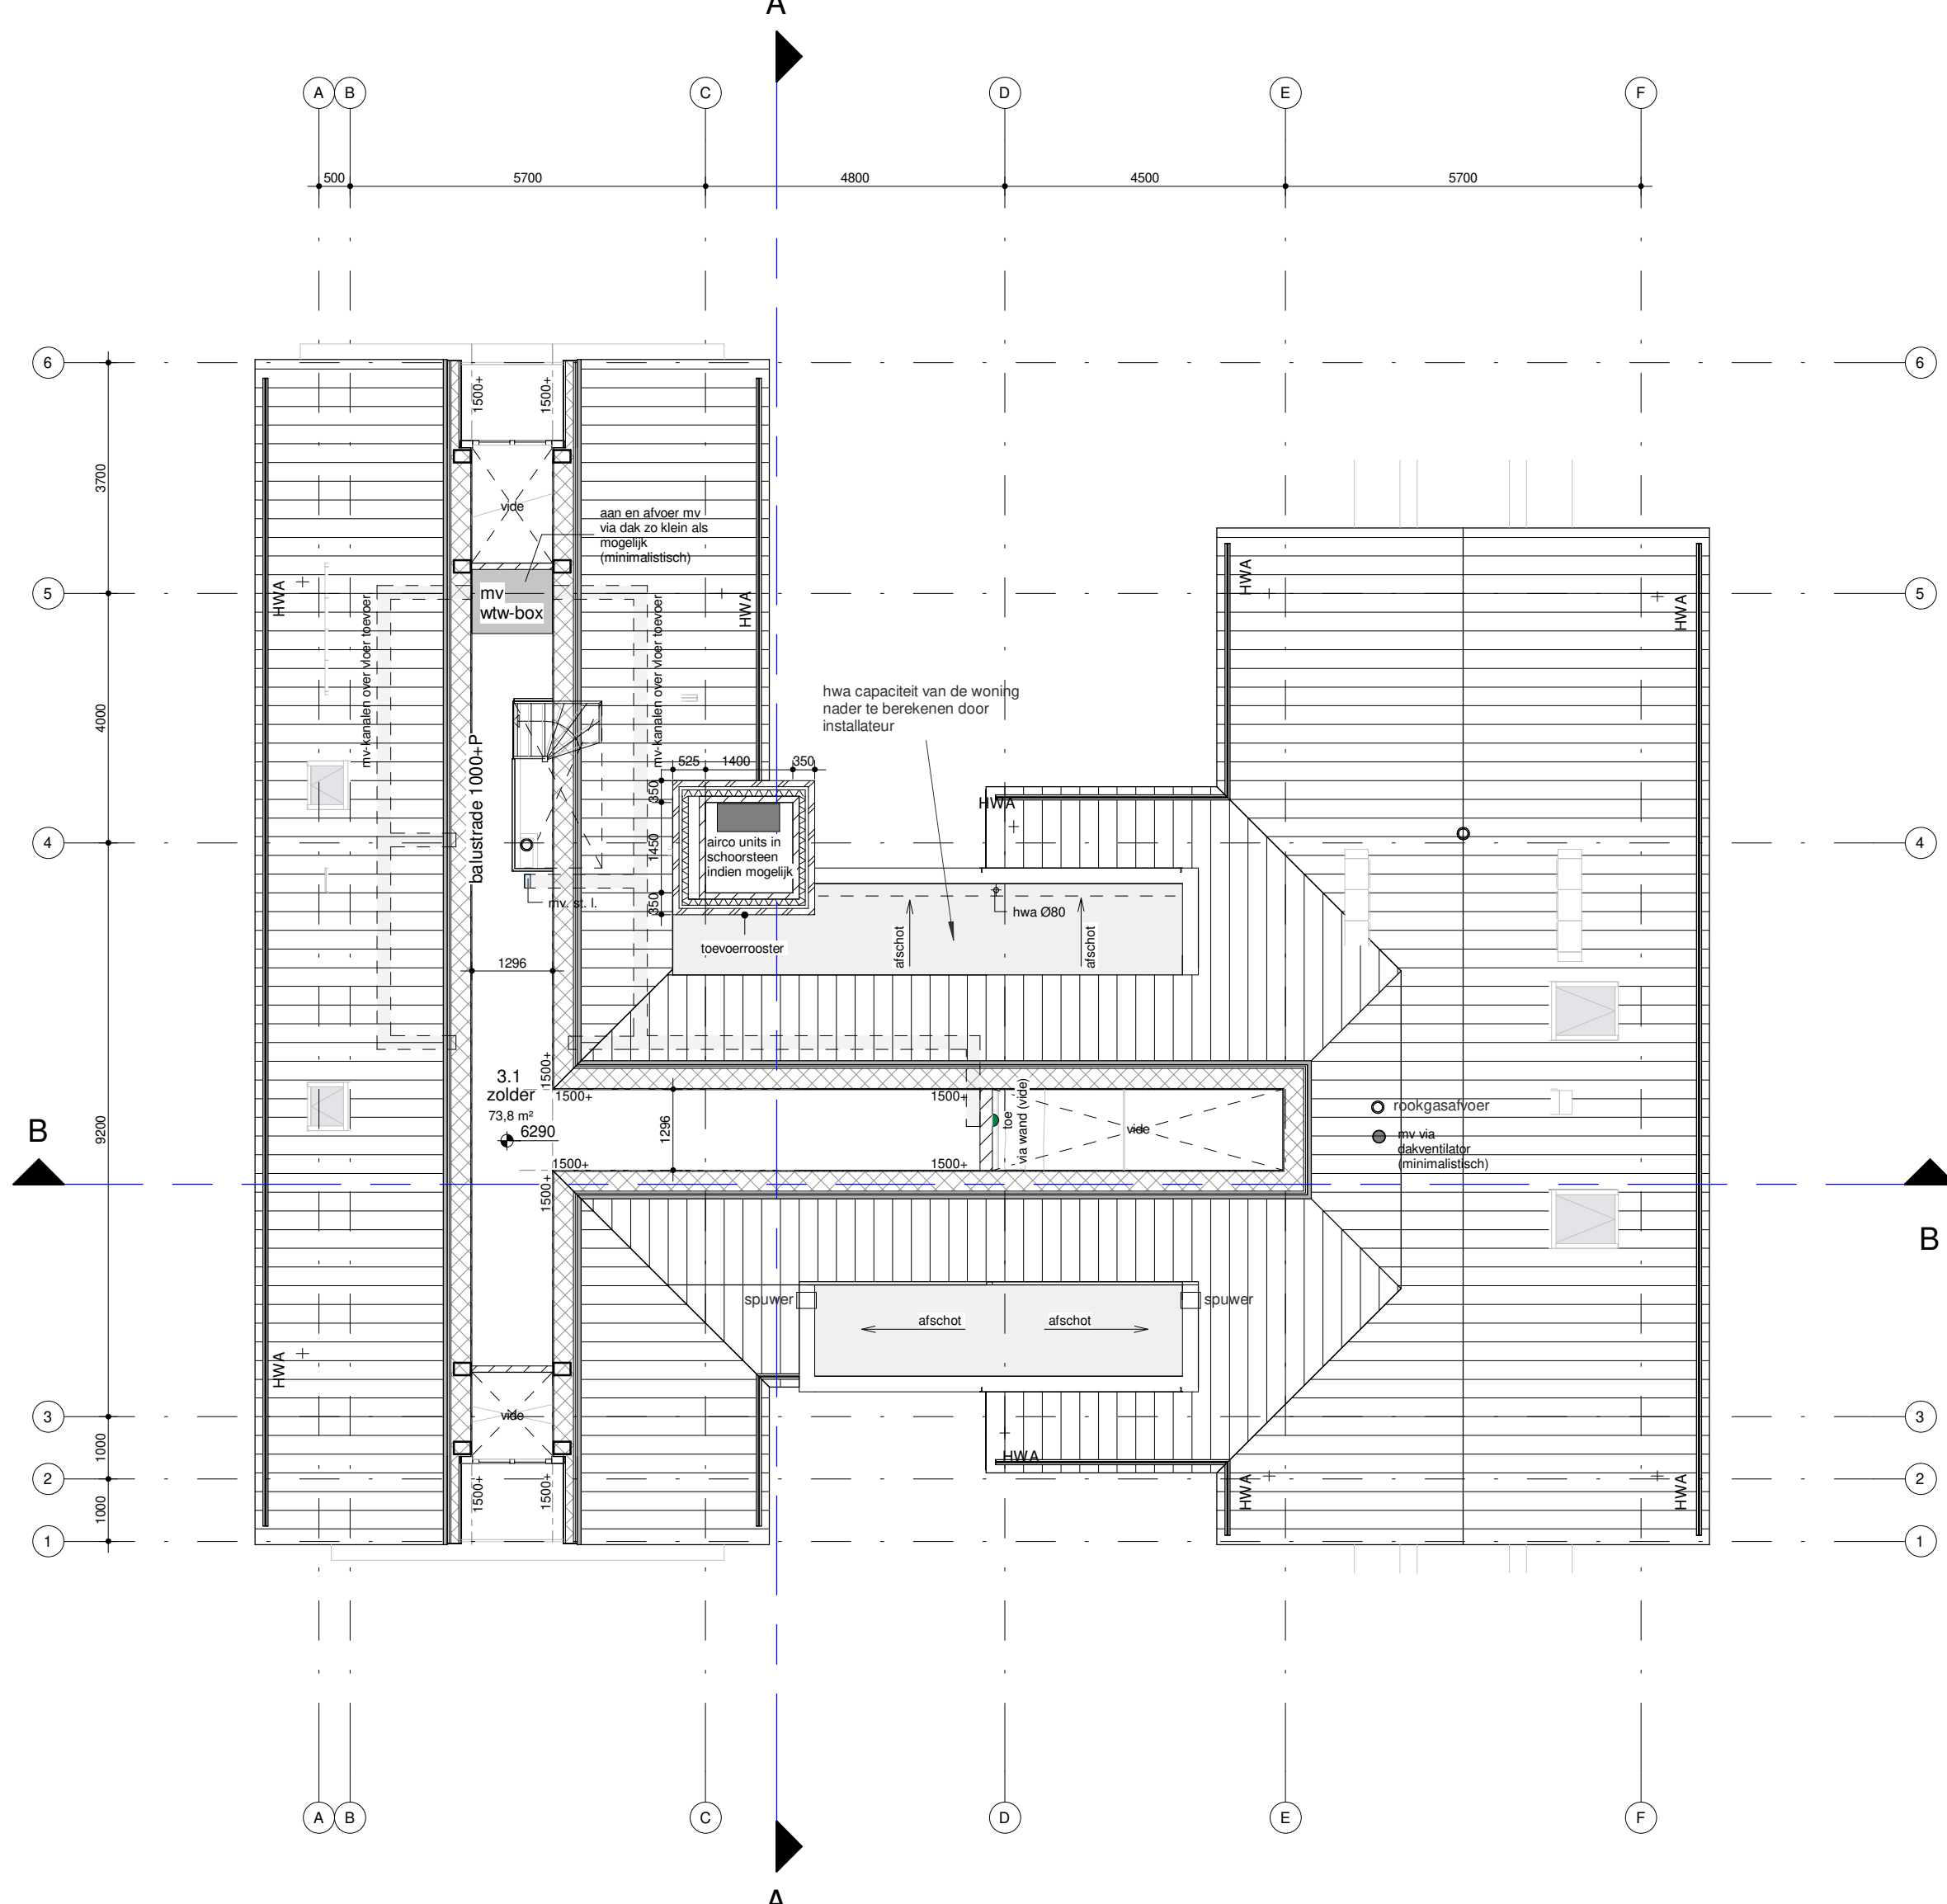

 **TWEEDE VERDIEPING**
1:100

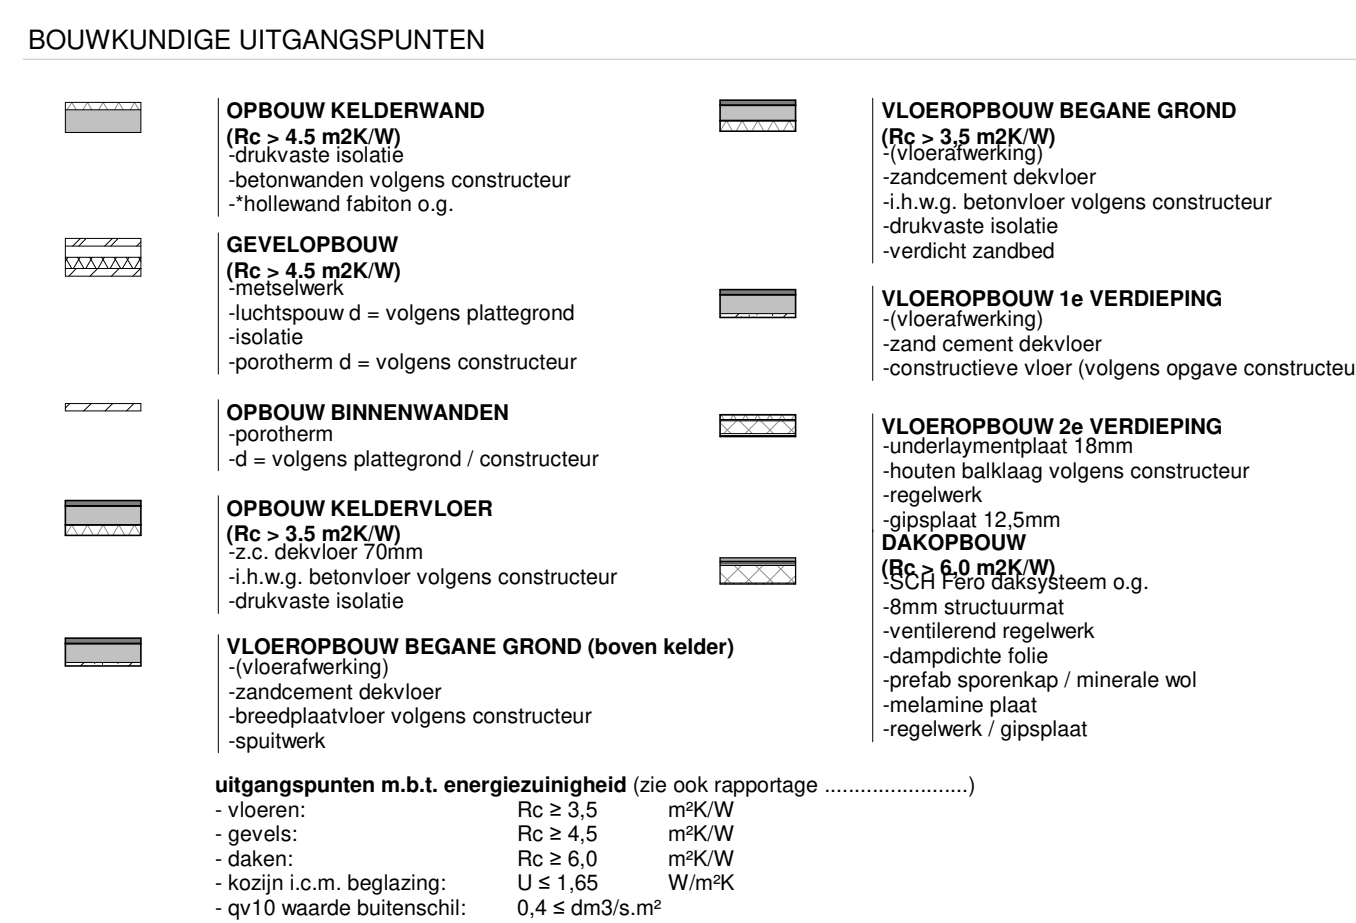

rookmelder
schroefput; vligs opg inst adviseur
mechanische afvoer van ventilatielucht (in de wand)
mechanische afvoer van ventilatielucht (in plafond)
mechanische toevoer van ventilatielucht (in plafond)

beveiliging (zie ook documenten constructie)

trappen en balustrades:




overig:


- de op tekening aangegeven m² zijn afgeronde getallen en zijn niet geschikt voor calculatie
- dilatatie volgens opgave leveranciers
- t.p.v. af het exterieur (zuilen) staal wat wordt gekoppeld aan het "binnenstaal" een isolator toepassen, e.e.a. vigs opg leverancier / constructeur
- overig hulpstaal vigs opg leverancier / constructeur

- riolering:
 - gehele afvoer installatie
 - alle vuilwaterriolering
 - alle binnenrioleringen
 - alle onder de vloer lig
 - riolering buiten het ge
 - leidingen onder volder
 - het op tekening aange
 - capaciteit van l

- voor bouwbesluitberekeningen:	zie rapportage S&W Consultancy
- voor constructieve gegevens:	zie tek. / berekeningen Cerfix Constructies
- voor bouwfysische randvoorwaarden:	zie rapportage / tekening S&W Consultancy
- voor bodemonderzoek	zie rapportage ABO milieuconsult
- voor kleuren en materialen	zie kleuren en materialenstaat (apart document)

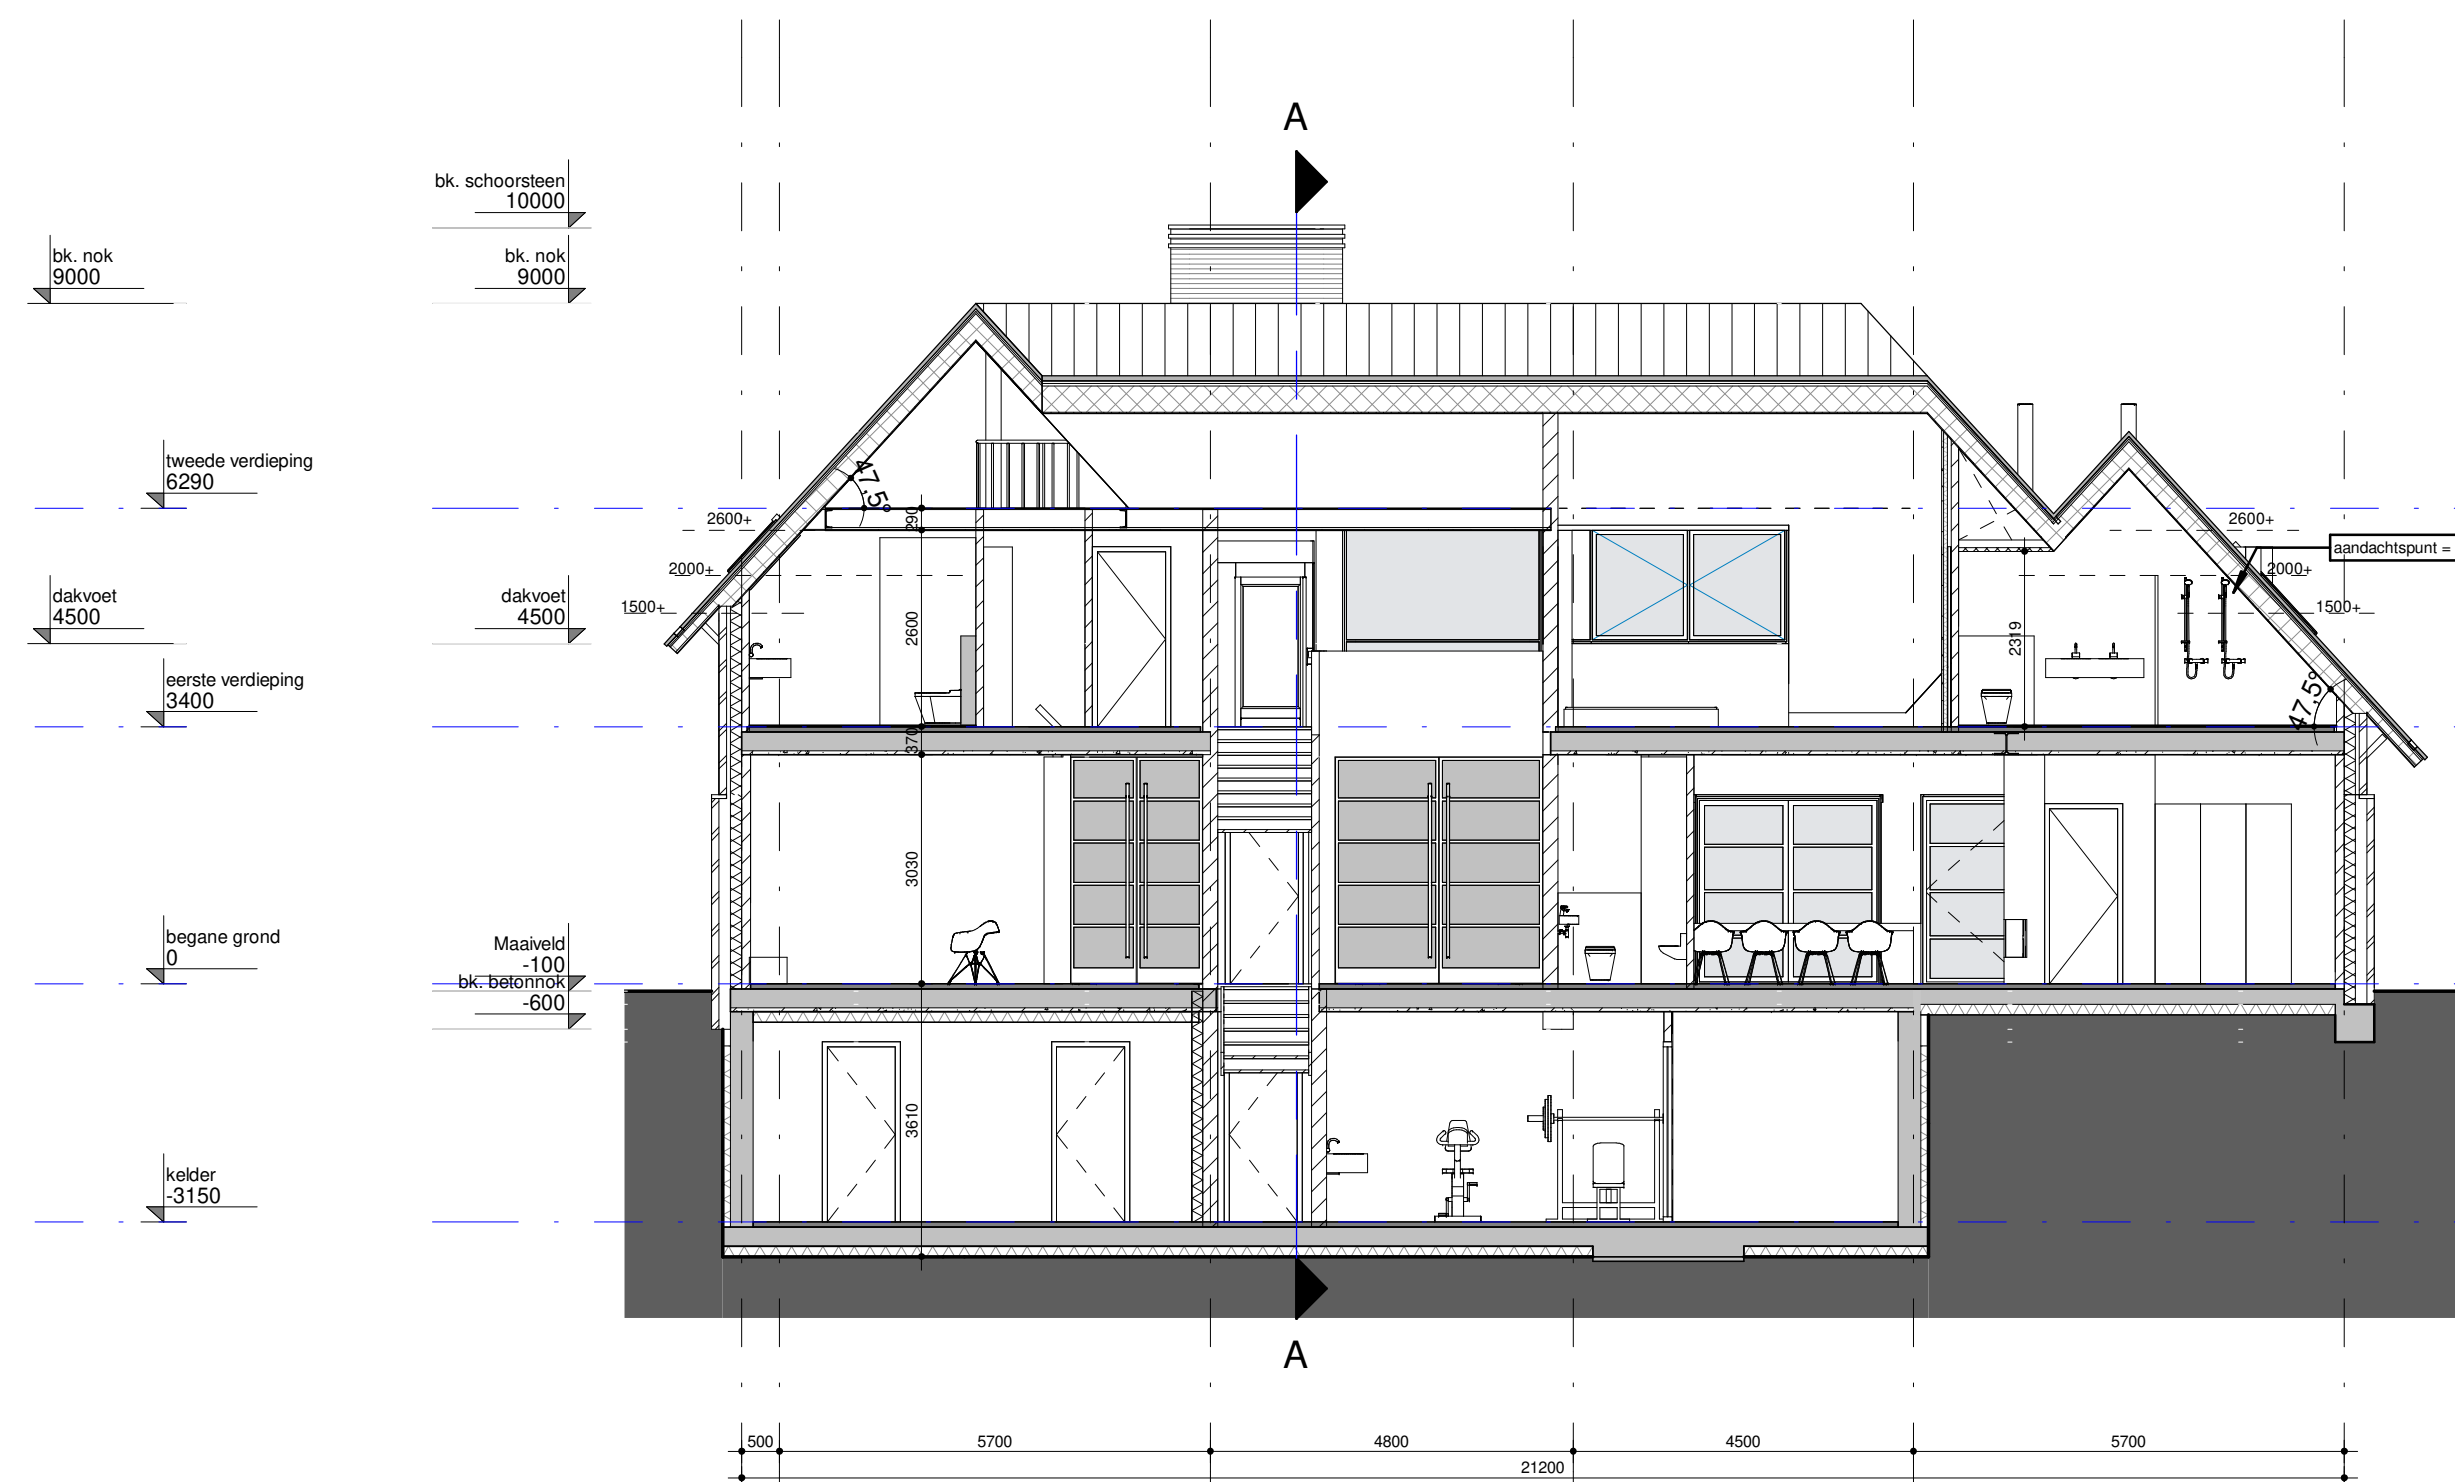

DOORSNEDE B-B
1:100

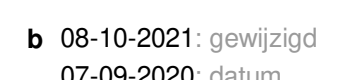

Woning Familie Mondeel: project
 Fam. G.J. Mondeel: opdrachtgever
 Kolgans 8, 8532 AX Lemmer: adresgegevens
 Wilhelminastraat 26, 3271 BZ Mijnsheerenland: bouwlocatie

1:100: schaal

SP: projectmanager
JS: getekend

RoosRos Architect
's Gravenpolderse
4462 CC | Goes

0113 237650
goes@roosros.nl

LIROOSROS
ARCHITECTEN

Behoort bij aanvraag omgevingsvergunning bouwen aan het
College van Burgemeester en Wethouders van de gemeente
Hoeksche Waard d.d. ...-09-2020.