


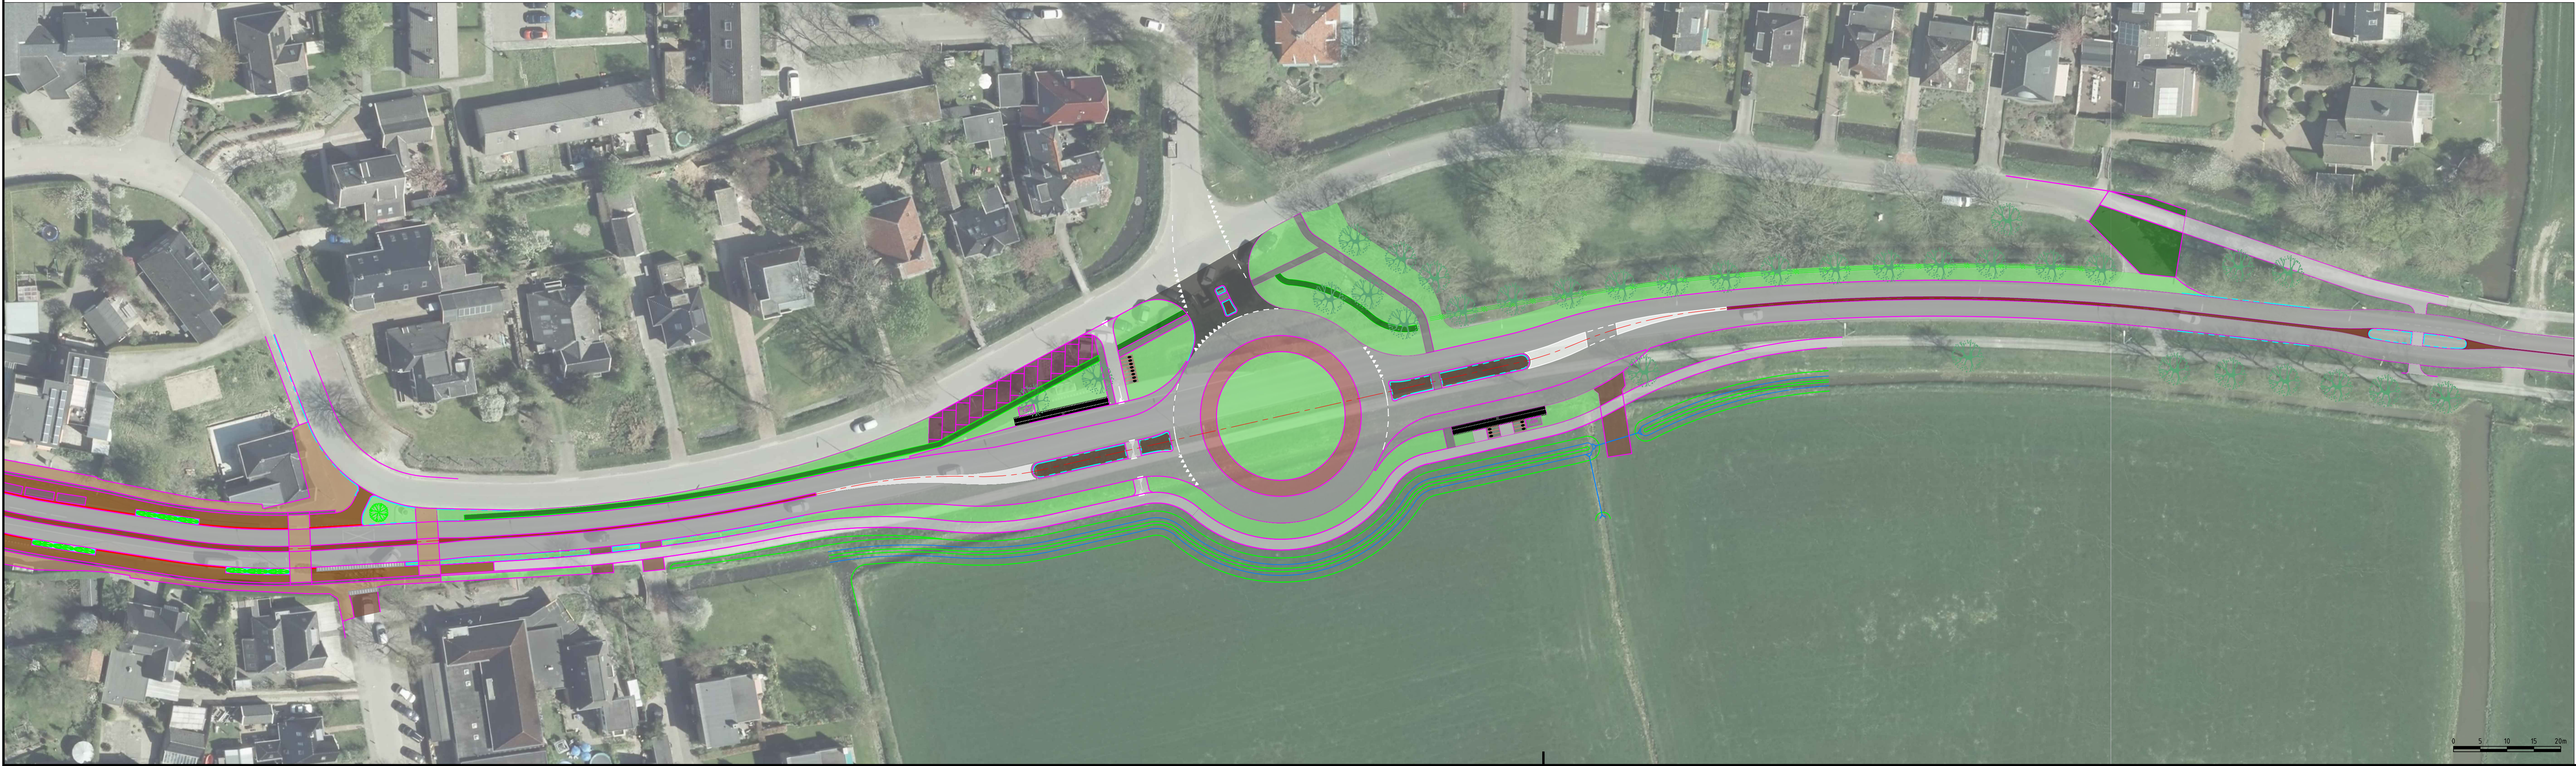

|                    |                             |  |  |                |                |  |                      |
|--------------------|-----------------------------|--|--|----------------|----------------|--|----------------------|
| project            | N361 Herinrichting Sauwerd  |  |  | getekend       | S. Loer        |  |                      |
| onderdeel          | Aanpak bebouwde kom Sauwerd |  |  | gecontroleerd  | V. Buiteveld   |  |                      |
| tekeningschrijving | Presentatieprint Sauwerd    |  |  | formaat        | A1             |  | schaal 1500          |
| situering          | N361 Sauwerd                |  |  | projectnummer  | 1004.05        |  | besteknummer 2016-32 |
|                    |                             |  |  | documenttype   | documenttype   |  | documenttype         |
|                    |                             |  |  | documentstatus | CONCEPT        |  |                      |
|                    |                             |  |  | opdrachtgever  | uitgavesluis   |  | blad in bladen       |
|                    |                             |  |  |                | 20-05-2019     |  | in                   |
|                    |                             |  |  |                | tekeningnummer |  | wijziging            |
|                    |                             |  |  |                | P-1632-355     |  |                      |

|                                                                                       |                                |                                                                                |
|---------------------------------------------------------------------------------------|--------------------------------|--------------------------------------------------------------------------------|
|  | <b>provincie<br/>groningen</b> | Provincie Groningen<br>St. Jansstraat 4<br>9711 JN Groningen<br>050 - 316 4911 |
|---------------------------------------------------------------------------------------|--------------------------------|--------------------------------------------------------------------------------|