



Te handhaven beplanting

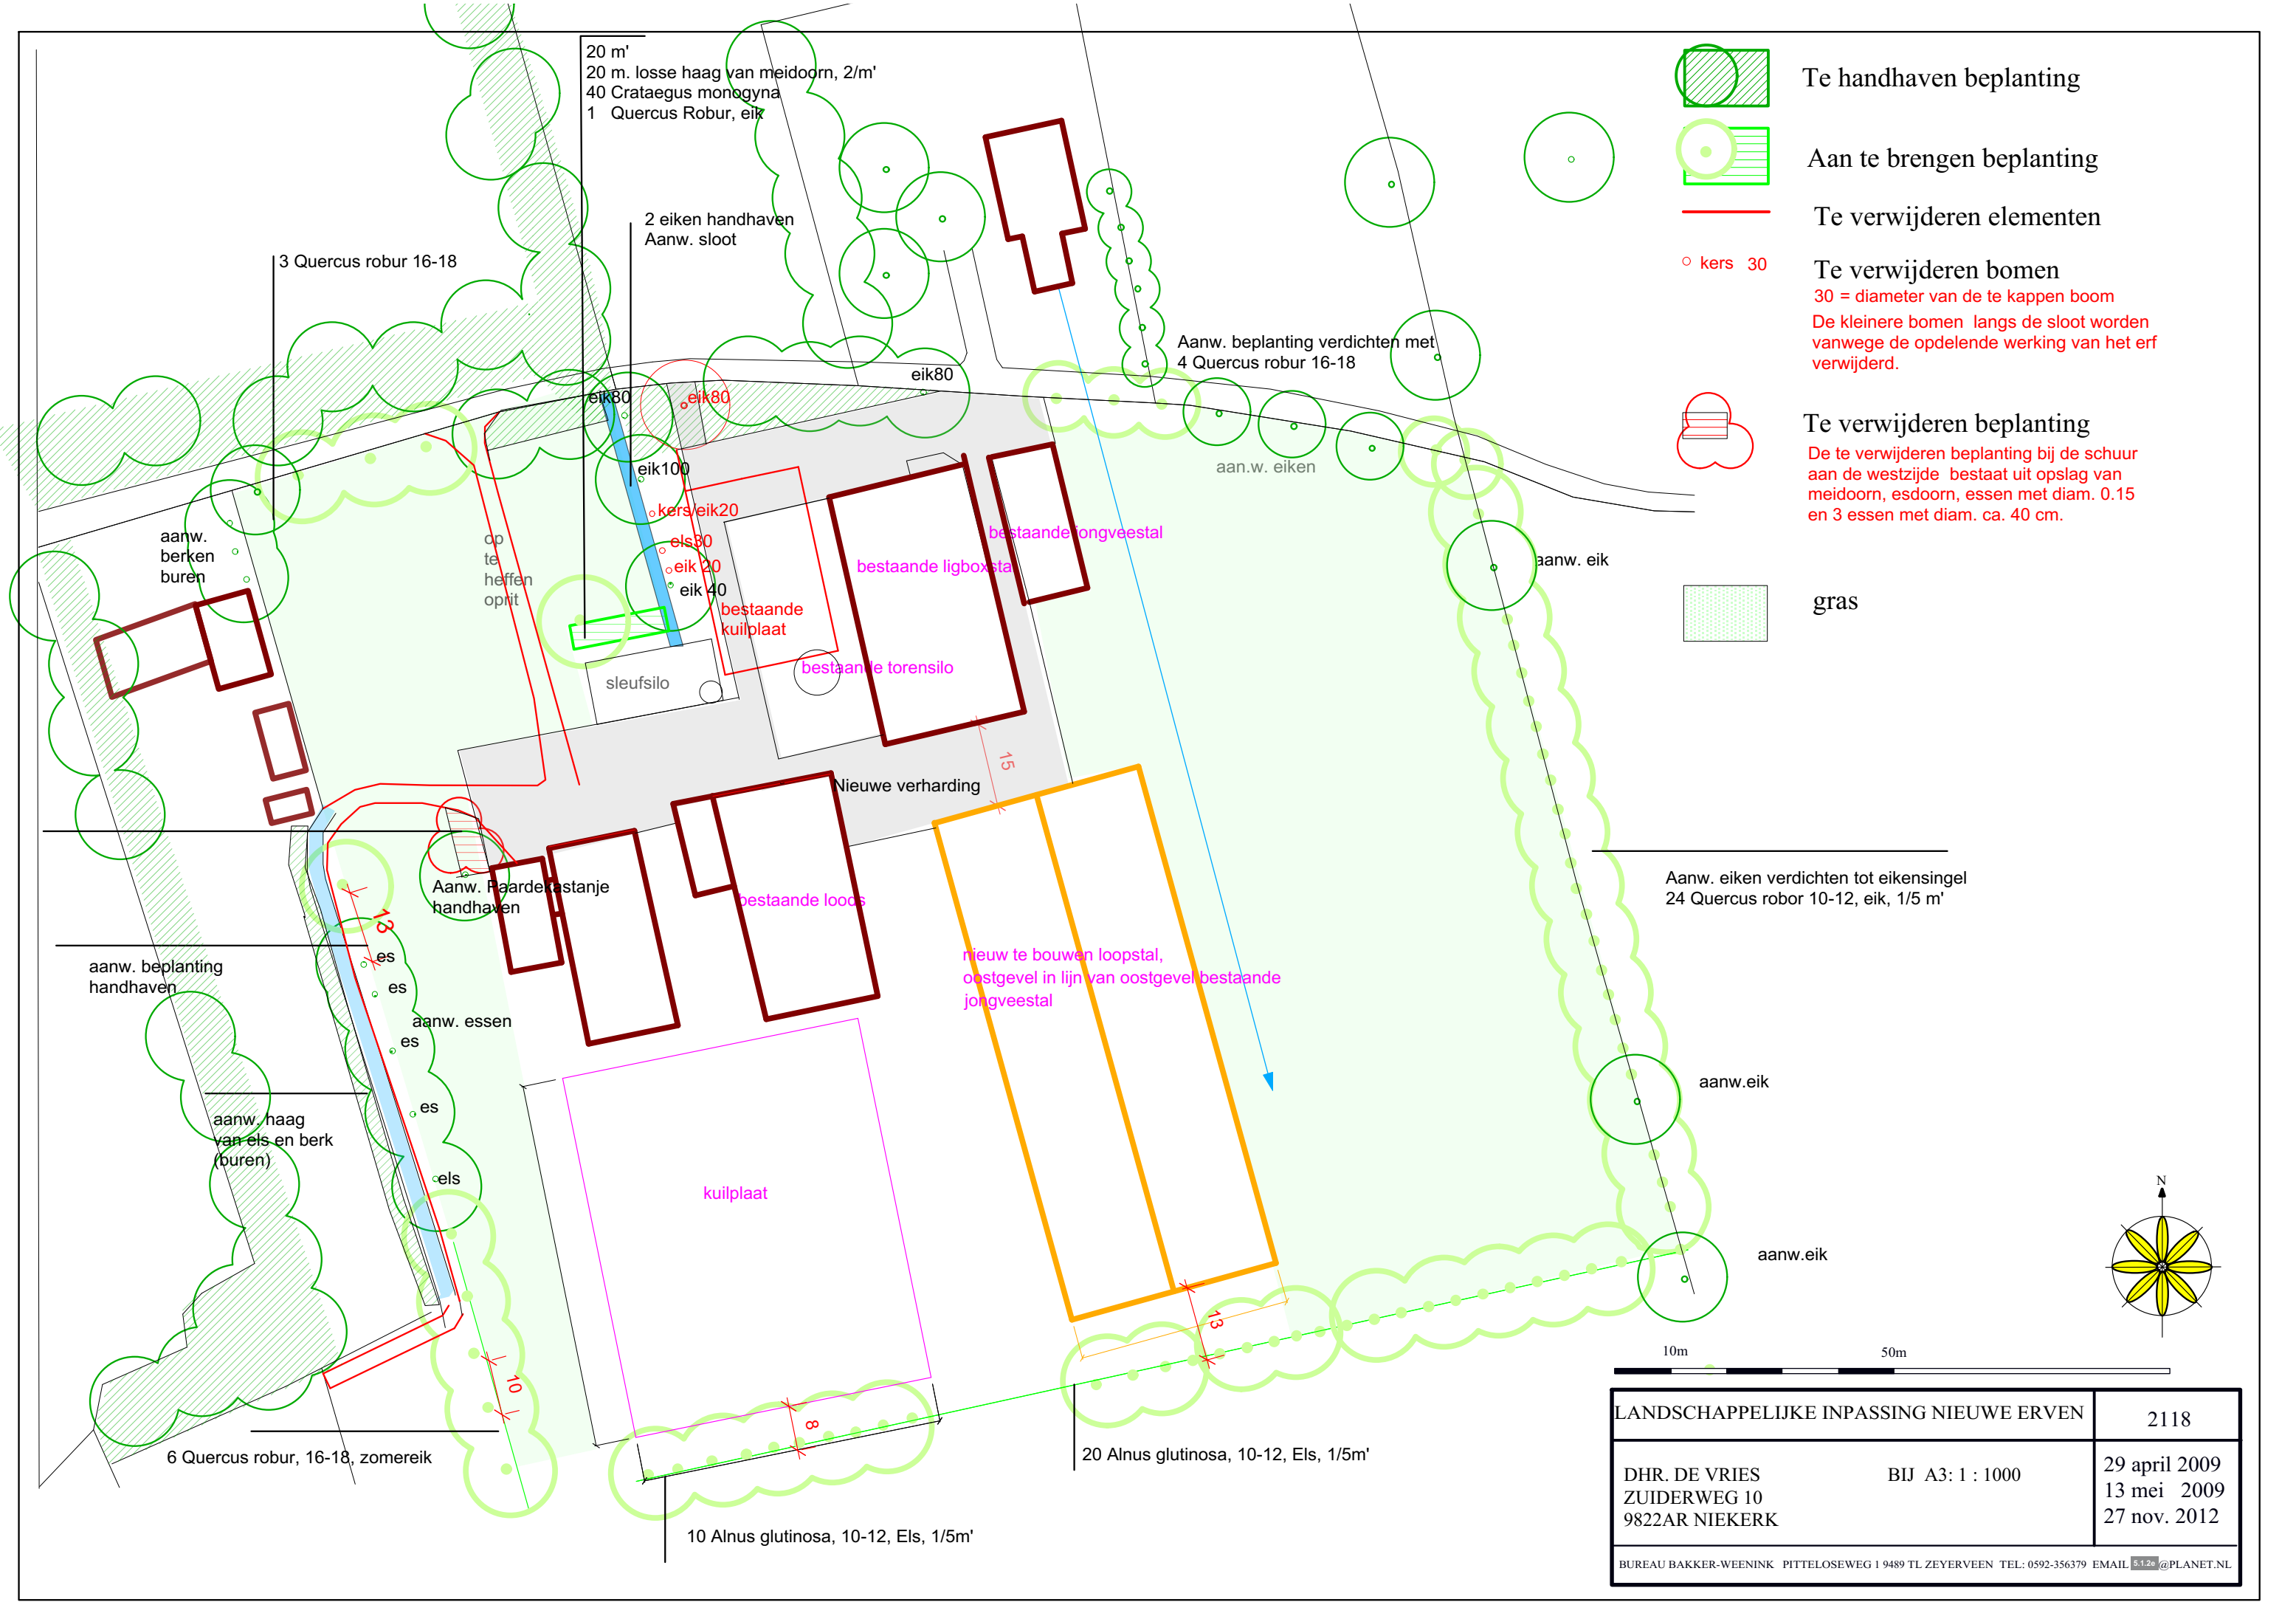

Aan te brengen beplanting

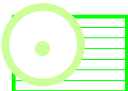


Te verwijderen elementen



Te verwijderen bomen

30 = diameter van de te kappen boom
De kleinere bomen langs de sloot worden vanwege de opdelende werking van het erf verwijderd.

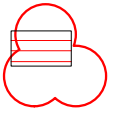


Te verwijderen beplanting

De te verwijderen beplanting bij de schuur aan de westzijde bestaat uit opslag van meidoorn, esdoorn, essen met diam. 0.15 en 3 essen met diam. ca. 40 cm.



gras

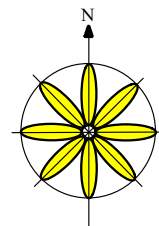

10m 50m

LANDSCHAPPELIJKE INPASSING NIEUWE ERVEN		2118
DHR. DE VRIES ZUIDERWEG 10 9822AR NIEKERK	BIJ A3: 1 : 1000	29 april 2009 13 mei 2009 27 nov. 2012
BUREAU BAKKER-WEENINK PITTELOSEWEG 1 9489 TL ZEYERVEEN TEL.: 0592-356379 EMAIL: info@planet.nl		

Legenda toegepaste uitzonderingsgrondslagen

In dit document zijn gegevens definitief geanonimiseerd op grond van:

Wet	Artikel	Omschrijving	Pagina's
Wet open overheid	Art. 5.1 lid 2 sub e	De eerbiediging van de persoonlijke levenssfeer	1