


Doorsnede D-D

Doorsnede D1-D1

Doorsnede F-F

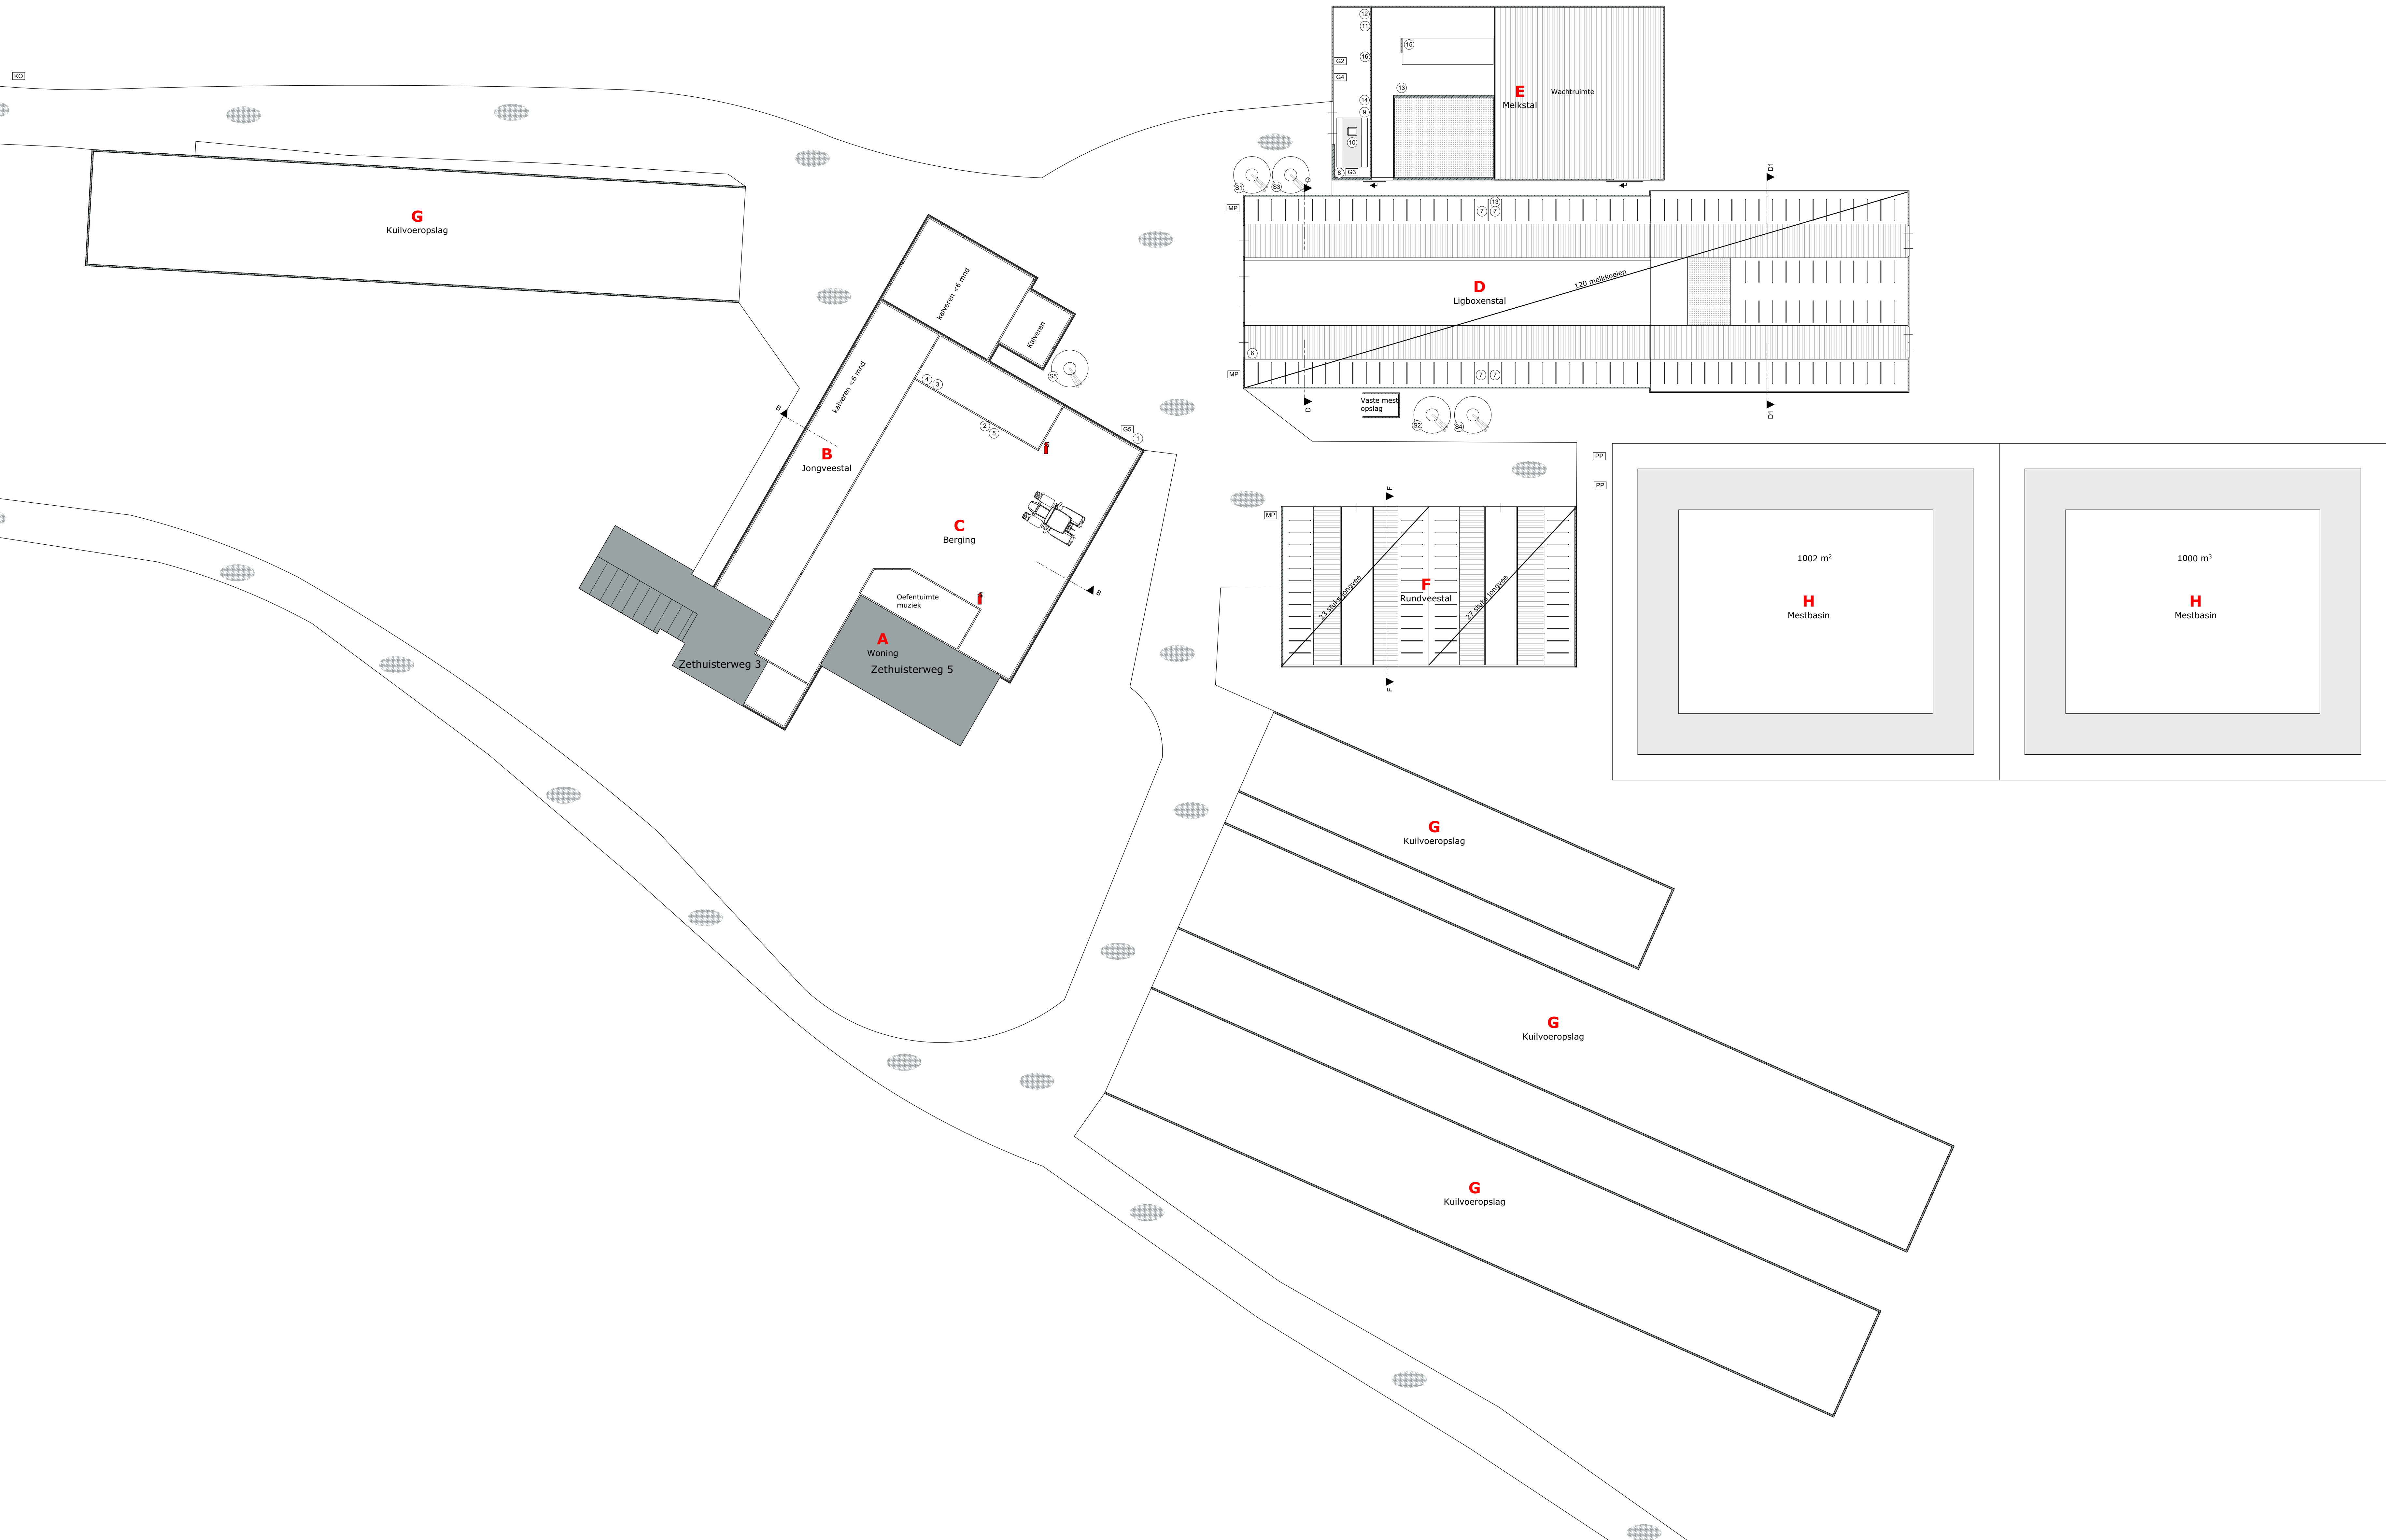

Renvooi				
NR	Symbol	Benaming	Aantal	Vermogen / inhoud
Apparaat				
1	1	Elektrische pomp op dieseltank	1	0,3 kW
2	2	Lasapparaat	1	2,0 kW
3	3	Compressor werkplaats	1	0,5 kW
4	4	Ontjeringinstallatie	1	0,3 kW
5	5	Diverse handgereedschappen	1	1,8 kW
6	6	Mestshuf aandrijving	1	3,0 kW
7	7	Krachtvoer box	5	3,0 kW
8	8	Koelmotor	1	6 kW
9	9	Reinigingspomp melkstal	1	0,6 kW
10	10	Roermotor melkstal	1	0,3 kW
11	11	Hogedrukreiniger	1	0,3 kW
12	12	Vacuumpomp	1	5,5 kW
13	13	Voertuig	2	0,75 kW
14	14	Wasmachine	1	1,5 kW
15	15	Malspomp	1	1,1 kW
16	16	Electrische boiler	1	10 kW

Diverse				
BH	f	Brandslanghaspel	2	12 kg
KO	KO	Kadaverengraafplaats	1	-
MP	MP	Mispotten mest	3	-
PP	PP	Ponpotten mest	2	-

Grondstoffen en producten				
G1	G1	Melktank	1	10.000 L
G2	G2	Diergeneesmiddelenkast	1	2,5 kg
G3	G3	Reinigings-ontsmettingsmiddelen	1	25 kg
G4	G4	Koelkast medicijnen	1	0,8 kW
G5	G5	Dieseltank	1	2000 L

Rijtuigen				
R1	R1	Tractor	1	75 kw


Silo's				
S1	S1	Krachtvoer silo	1	2 ton
S2	S2	Krachtvoer silo	1	4 ton
S3	S3	Krachtvoer silo	1	8 ton
S4	S4	Krachtvoer silo	1	10 ton
S5	S5	Kunstmest silo	1	10 ton

Legenda gebouwen

NR	Benaming	Dier aantallen	RAV- code	m3 opslag mest
A	Woning			
B	Jongveeststal	30 stuks jongvee	A3-100	30 m3
C	Berging			
D	Ligboxenstal	120 melkkoeien	A1-100	1200 m3
E	Melkstal			
F	Rundveeststal	50 stuks jongvee	A3-100	450 m3
G	Kuilvoeropslag			
H	Mestbasin			

Totaal bedrijf

Benaming	Aantal/ eenheid
Inhoud mestkelders	1680 m³
Inhoud mestsilo	2002 m³
Inhoud vaste mestopslag	50 m³
Melkvee	120 stuks
Vrouwelijk jongvee	80 stuks

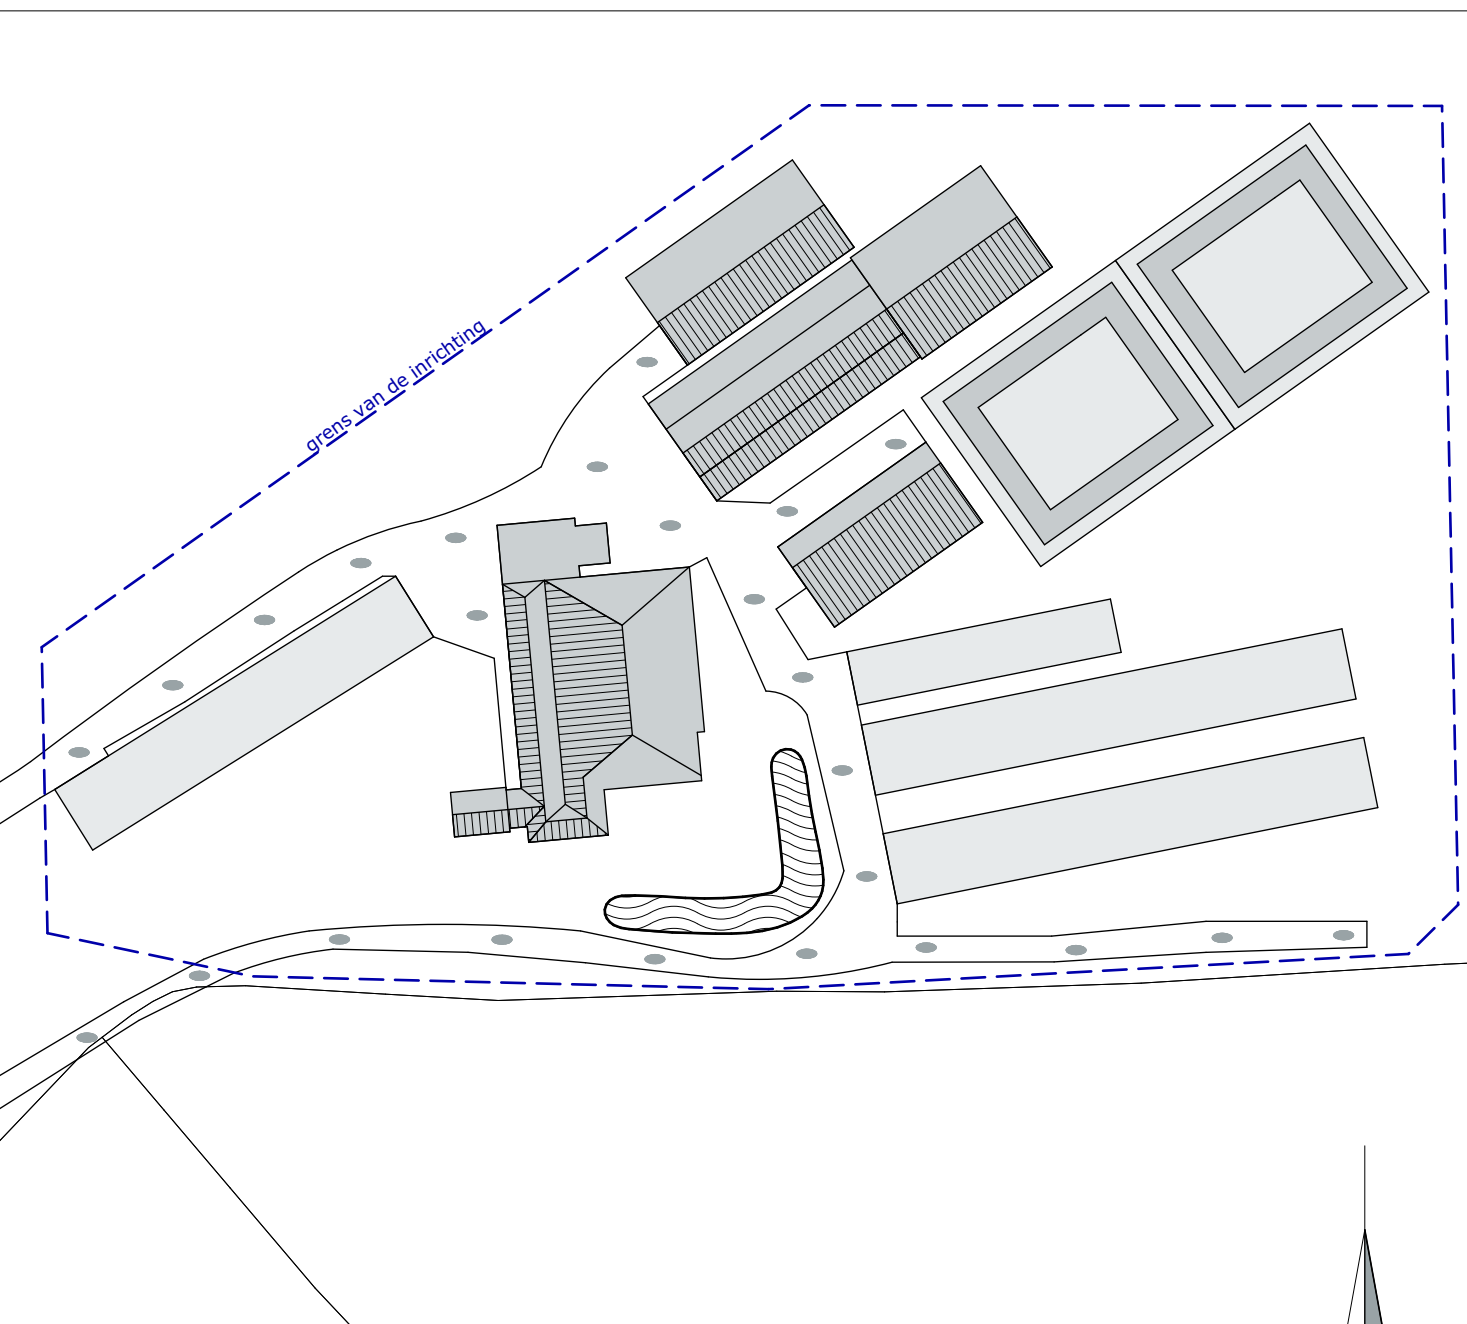

Situatie Kad. gemeente Marum Sectie: F nr. 3621 Schaal: 1:1000					
project:	Melding activiteitenbesluit Locatie: Zethuisterweg 5, te Marum	getekend:	J. Hendriks	datum:	11-01-2018
opdrachtgever:	Zethuis Holsteins t.a.v. Dhr. D. Boschma Zethuisterweg 5 9363 VN Marum	wijzigingsdatum:	A: 19-04-2018	B: 14-06-2018	C:
onderdeel:	Milieutekening	D:	E:	F:	G:
		schaal:	1:200	formaat:	A0
		projectnr.:	EX-15-1339	projectleider:	J. Keizer
		tekeningnr.:	M-01		
Postbus 1033 7940 RA Meppel T 088 488 29 29 F 088 488 29 10 mail@exlan.nl www.exlan.nl					