

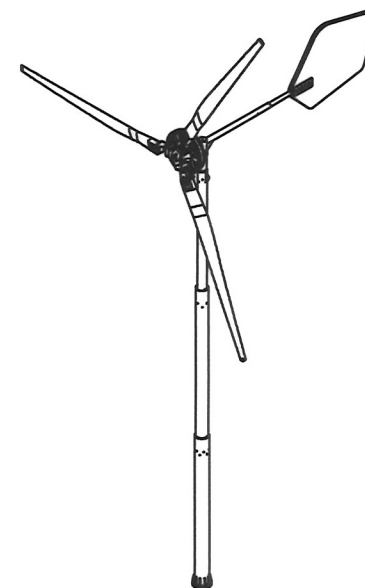


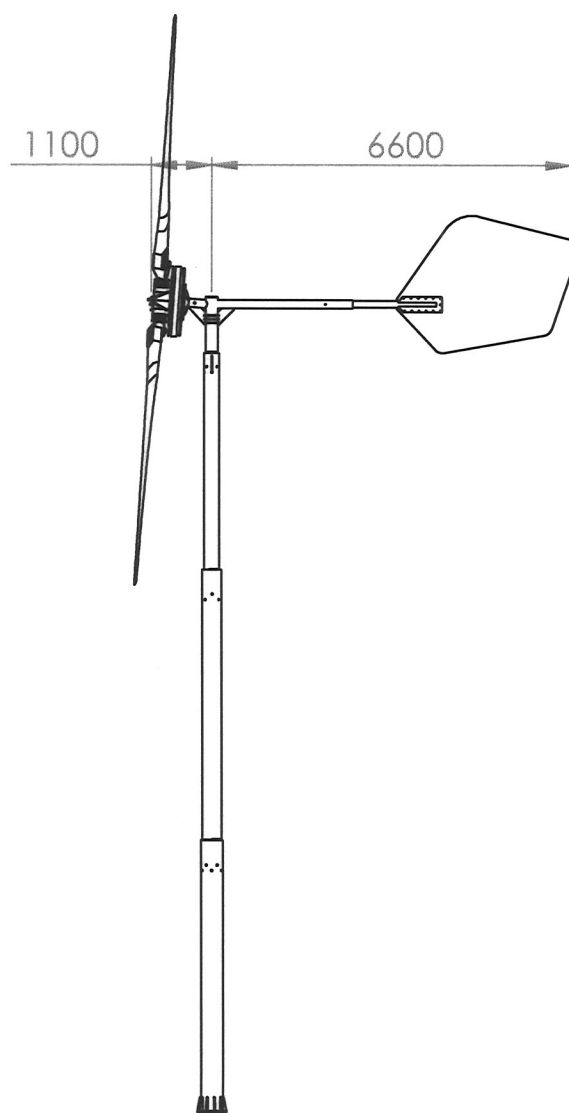

Behoort bij het besluit van burgemeester en wethouders

21 JAN. 2020

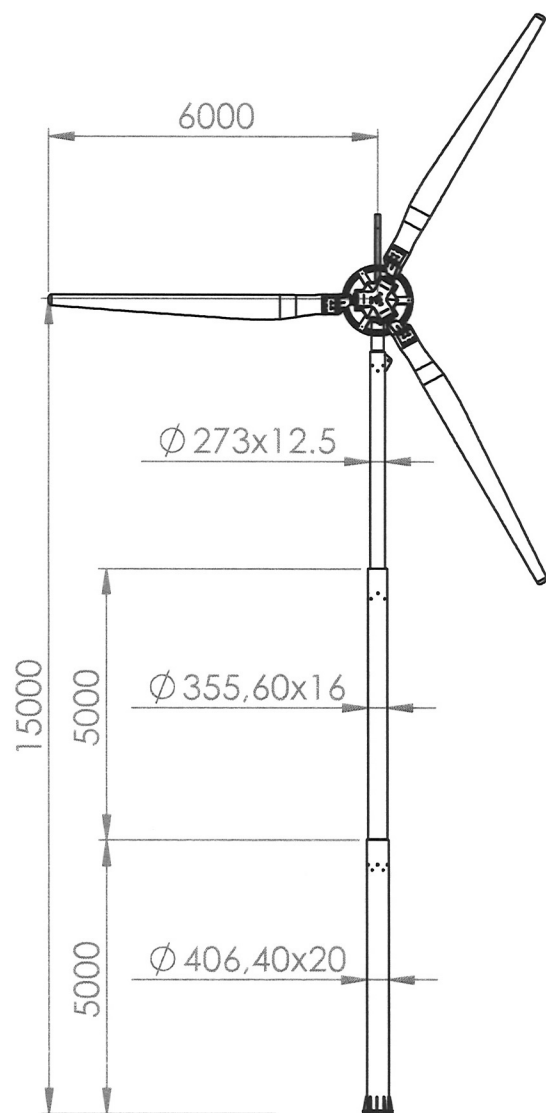

EAZ Wind
Cort van de Lindenstraat 19
2288 EV Rijswijk
T +31(0)70 7780680
info@eazwind.com


EAZ-Twaalf

Overzicht

Form. : A4 297x210
Schaal : 1:140
Datum : 27-4-2015
Get. : Ziel



Proj.
Tek. nr. : -

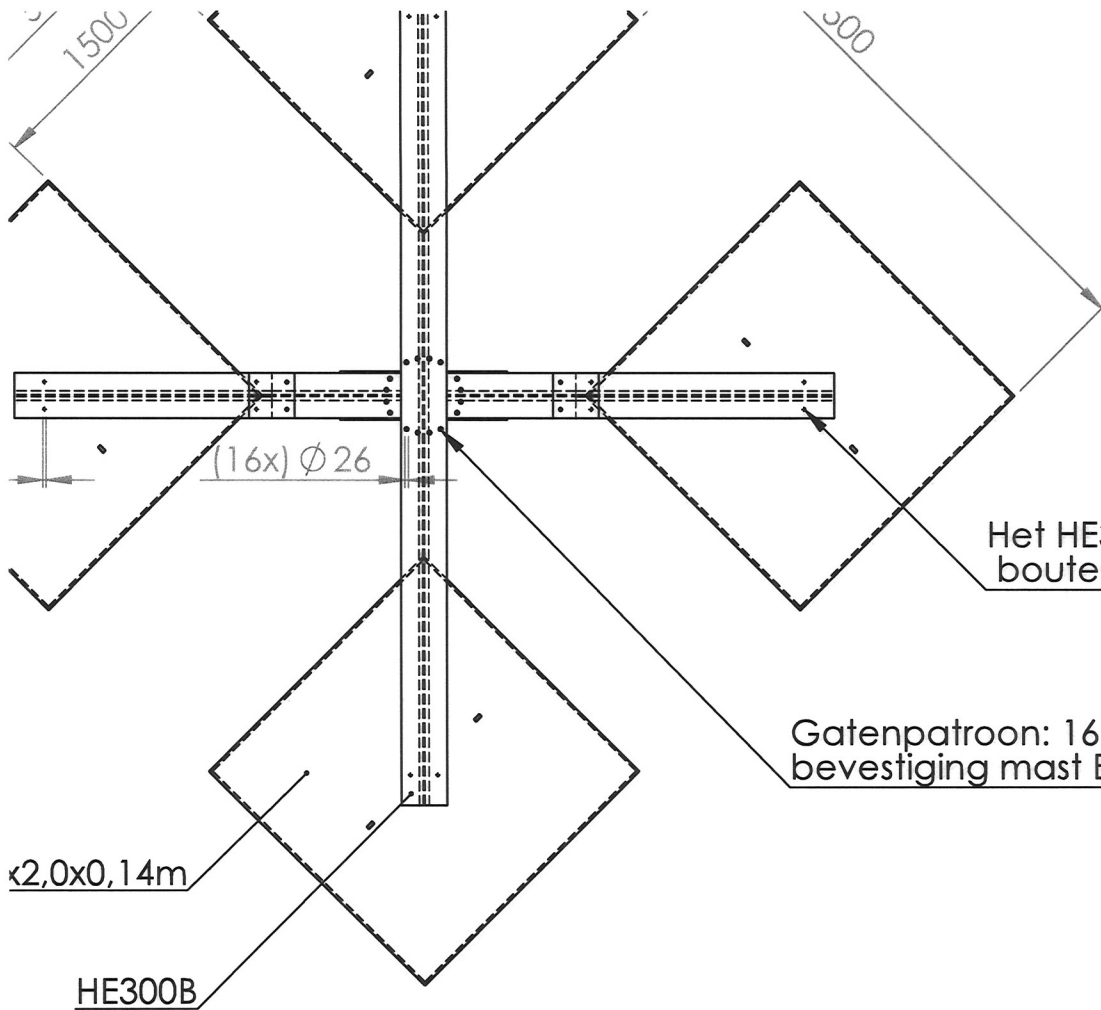

Het HE300B profiel is verbonden met 2 x M20 bouten aan een stelconplaat (C55)

Gatenpatroon: 16 x M24 bouten voor bevestiging mast EAZ-12

