


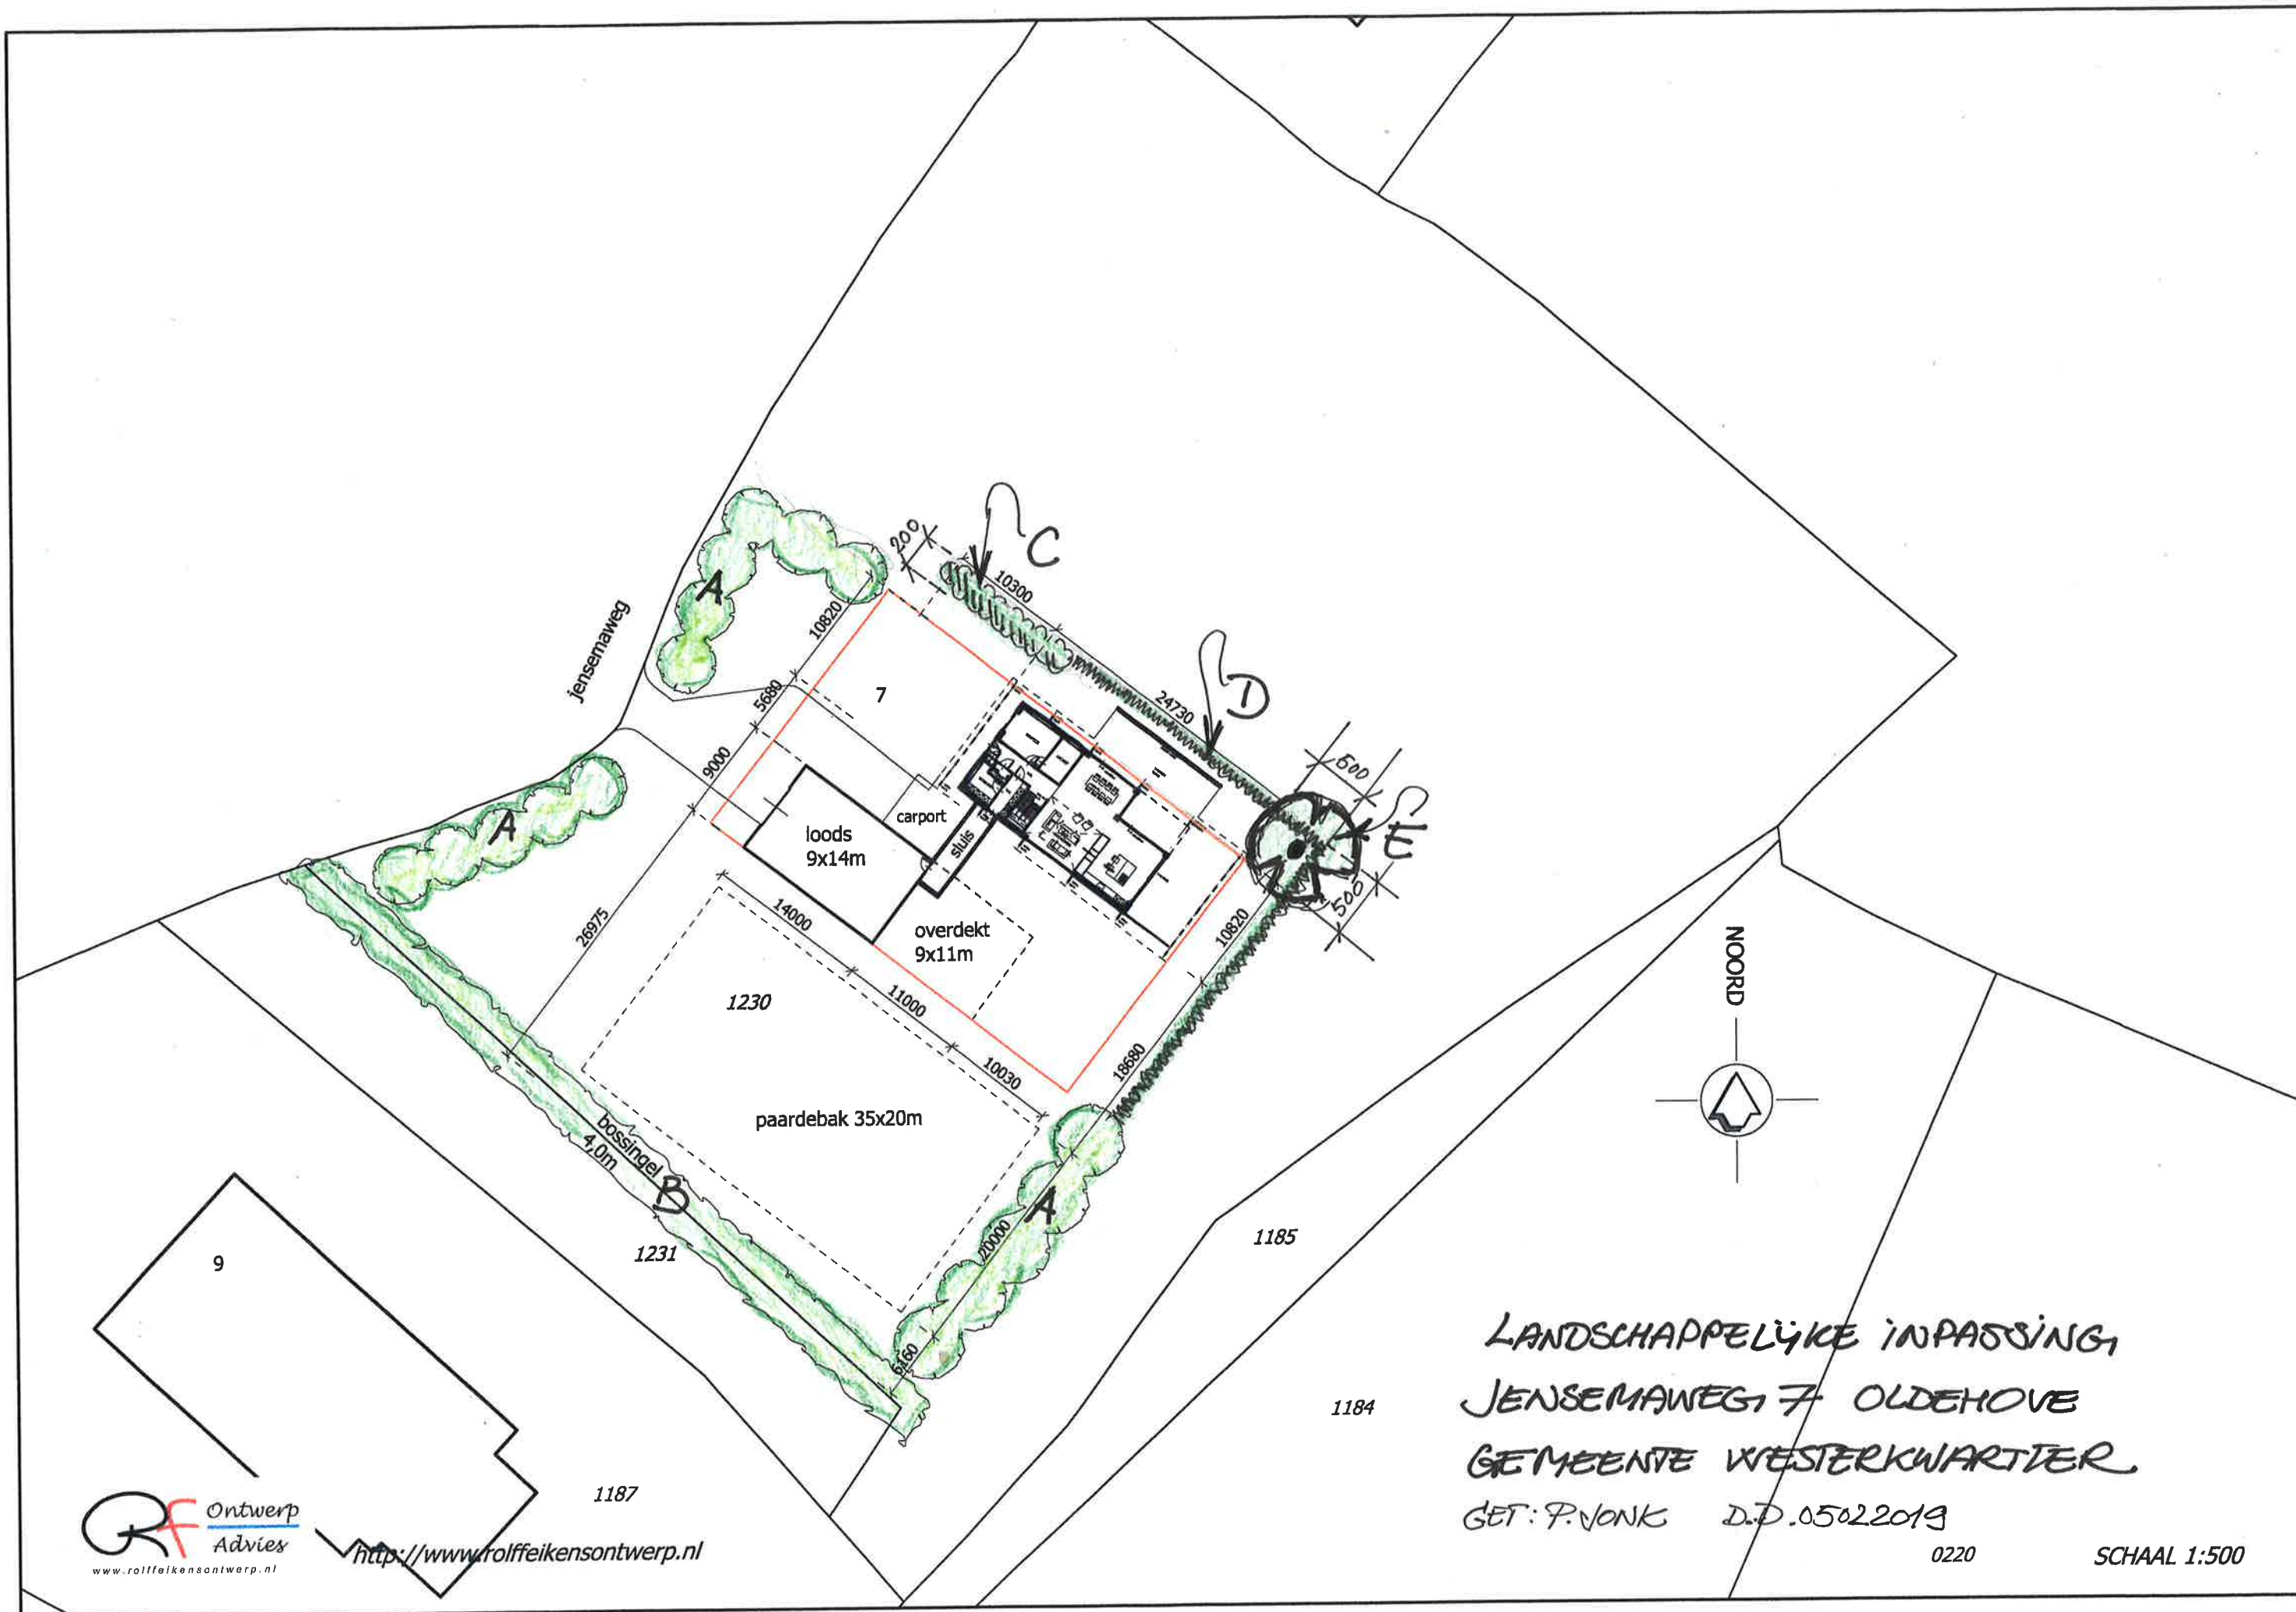

Datum 05-02-2019

Landschappelijke inpassing Jensemaweg 7 Oldehove

Beplantingssamenstelling behorende bij tekening d.d. 05-02-2019, de elementen verwijzen naar de overeenkomstige aanduidingen op de tekening.

Elementen A: (Bestaande opgaande beplanting)

Aanvullen i.v.m. kwaliteitsverbetering en essentaksterfte met 100 stuks 3 tenig bosplantsoen bestaande uit:

Veldesdoorn

2 stijlige Meidoorn

Liguster

Hondsroos

Element B: (afscherming buurkavel)

nieuw aan te planten bossingel met:

als boom Fladderiep (maat 14-16 om de 10 meter)

en verder met 3 tenig bosplantsoen, 1 per vierkante meter bestaande uit:

Veldesdoorn

2 stijlige Meidoorn

Liguster

Hondsroos

Element C: (afscherming achterf)

struiken struweel aan te planten met 3 tenig bosplantsoen, 1 per vierkante meter bestaande uit:

Veldesdoorn

2 stijlige Meidoorn

Element D: (omlijsting voorerf)

aan te planten lage meidoornhaag 2 rijen 5 stuks /m1

Element E: (markering, coulissewerking)

aan te planten 1 grote boom; rode beuk, linde of zwarte noot maat 20-25

N.B.: maat bomen is stamomtrek op 1.10 m hoogte