


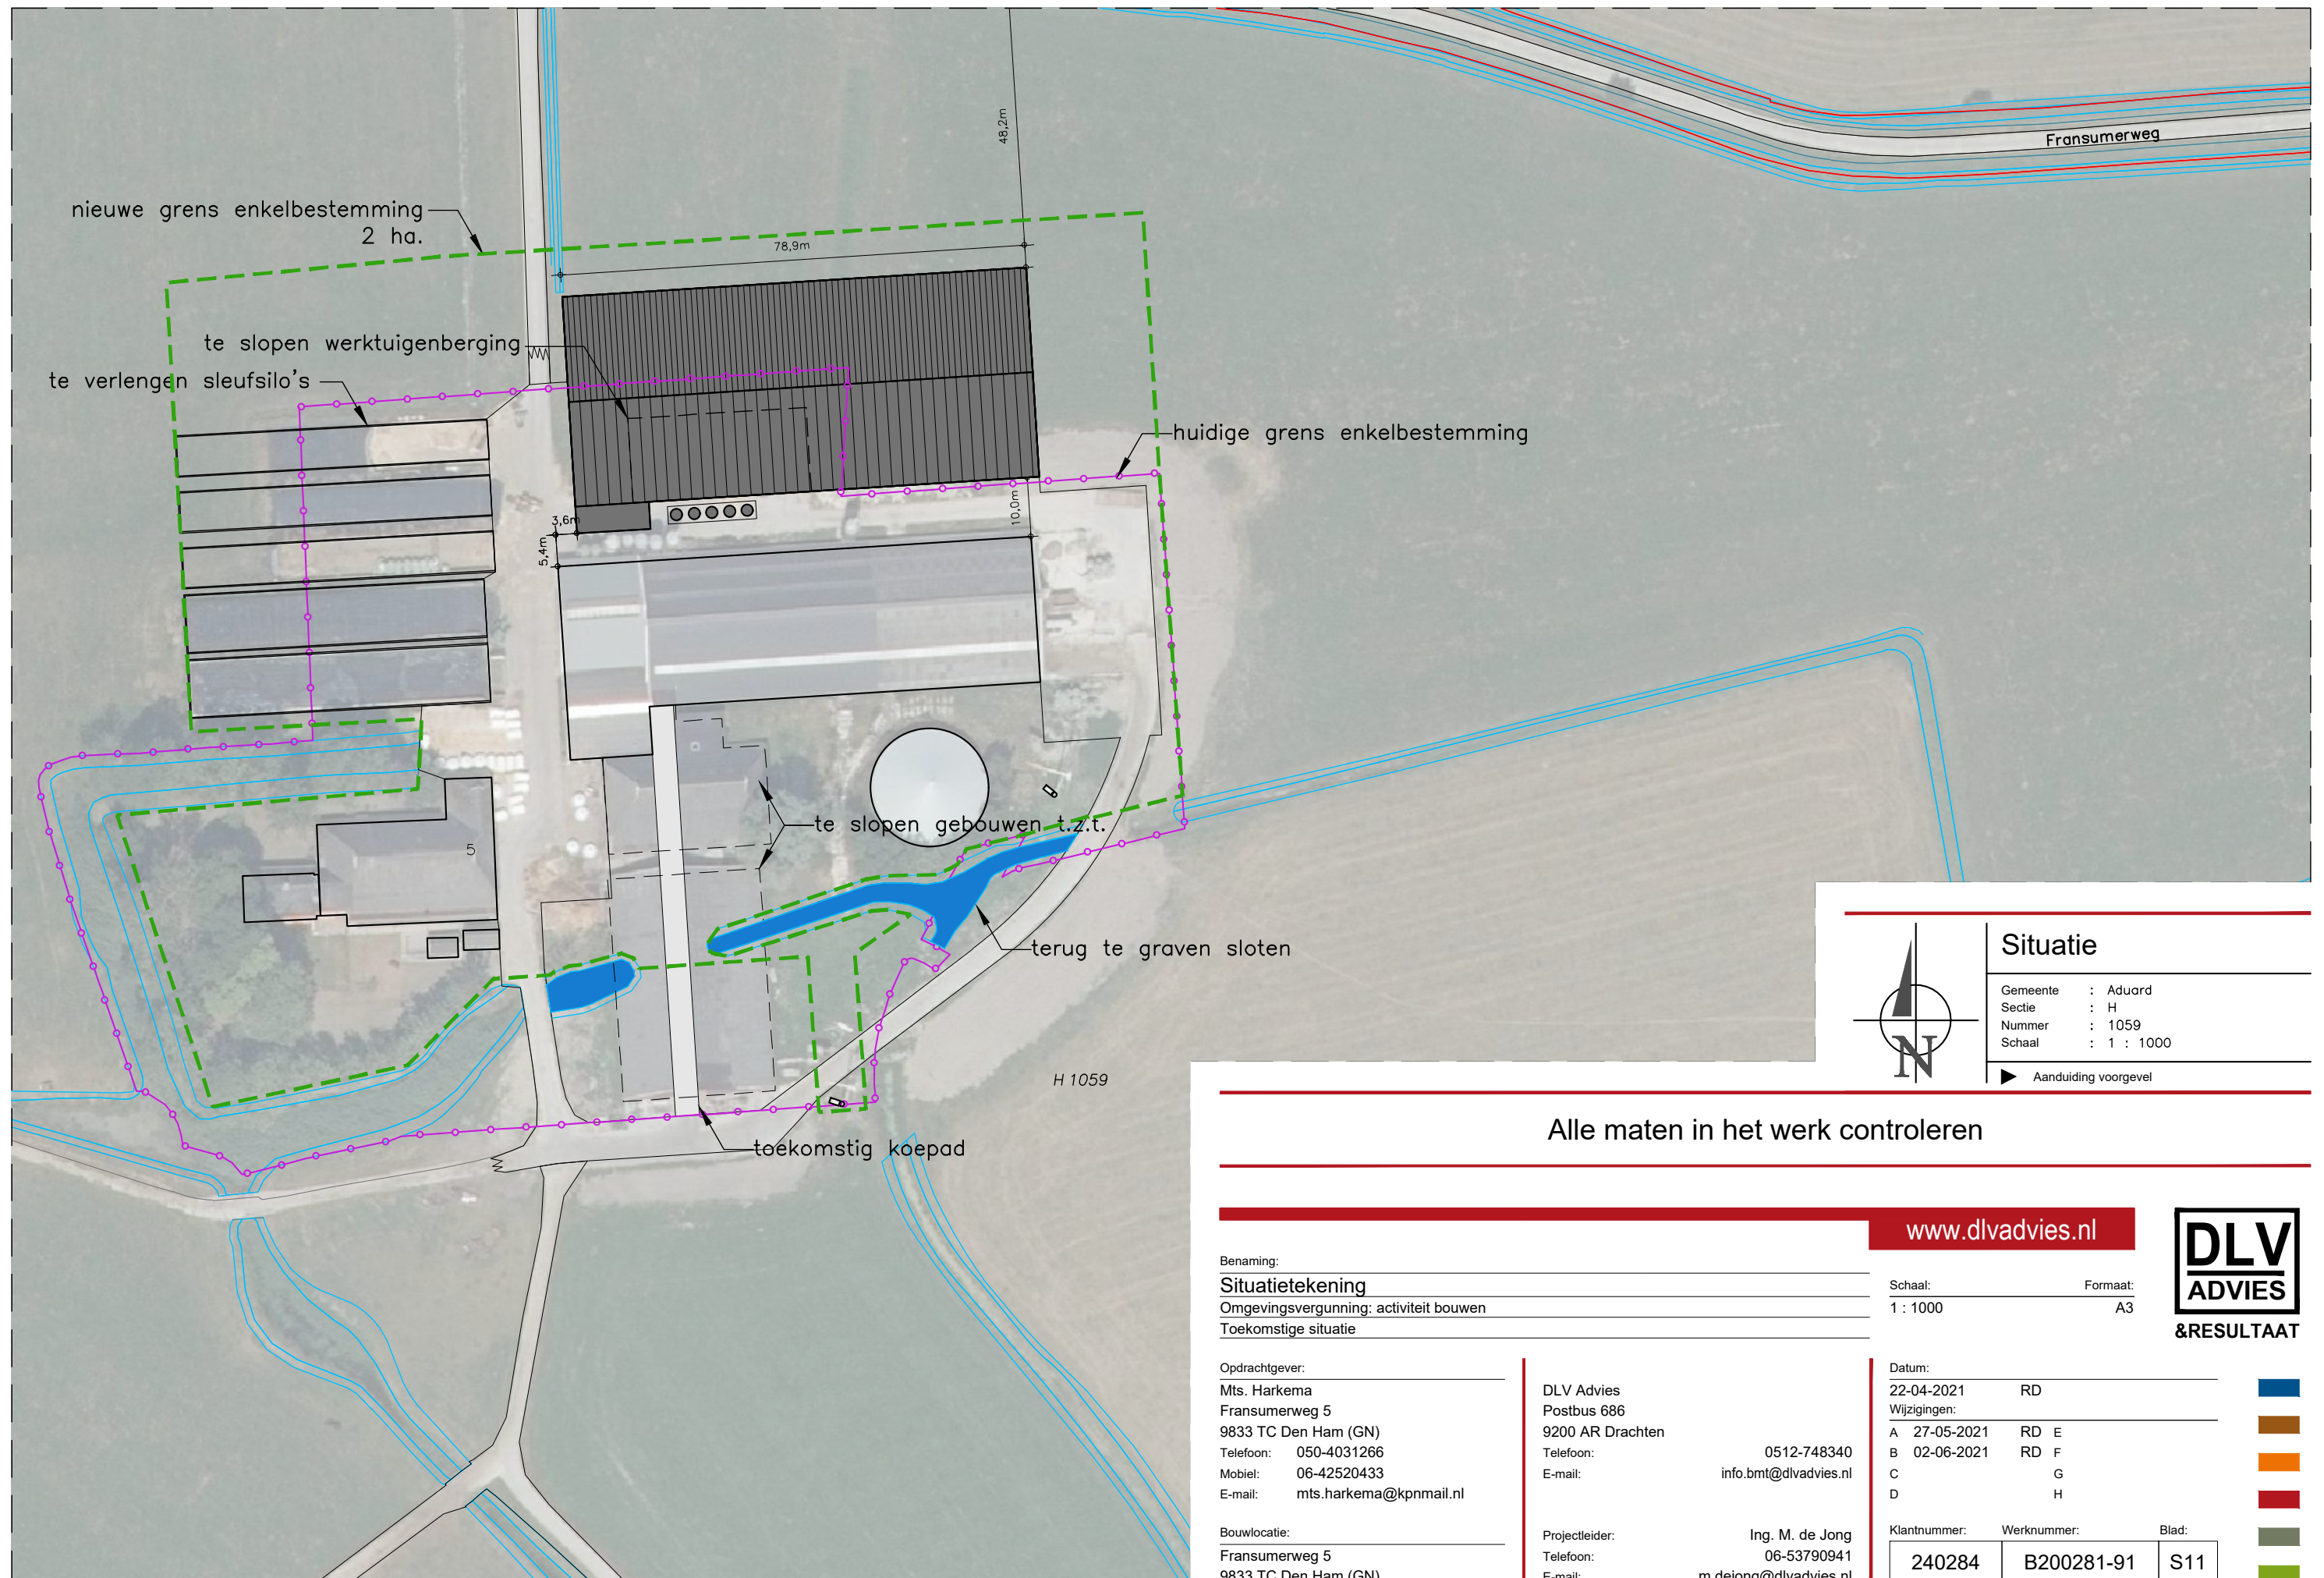

Situatie

Gemeente : Aduard
Sectie : H
Nummer : 1059
Schaal : 1 : 1000

► Aanduiding voorgevel

Alle maten in het werk controleren

www.dlvadvies.nl



&RESULTAAT

Benaming:

Situatietekening

Omgevingsvergunning: activiteit bouwen

Toekomstige situatie

Schaal:

1 : 1000

Formaat:

A3

Opdrachtgever:

Mts. Harkema
Fransumerweg 5
9833 TC Den Ham (GN)
Telefoon: 050-4031266
Mobiel: 06-42520433
E-mail: mts.harkema@kpnmail.nl

DLV Advies
Postbus 686
9200 AR Drachten
Telefoon:
E-mail:

0512-748340
info.bmt@dlvadvies.nl

Bouwlocatie:

Fransumerweg 5
9833 TC Den Ham (GN)

Projectleider:
Telefoon:
E-mail:

Ing. M. de Jong
06-53790941
m.dejong@dlvadvies.nl

Datum:

22-04-2021 RD

Wijzigingen:

A 27-05-2021 RD E
B 02-06-2021 RD F
C G
D H

Klantnummer:

240284

Werknummer:

B200281-91

Blad:

S11