



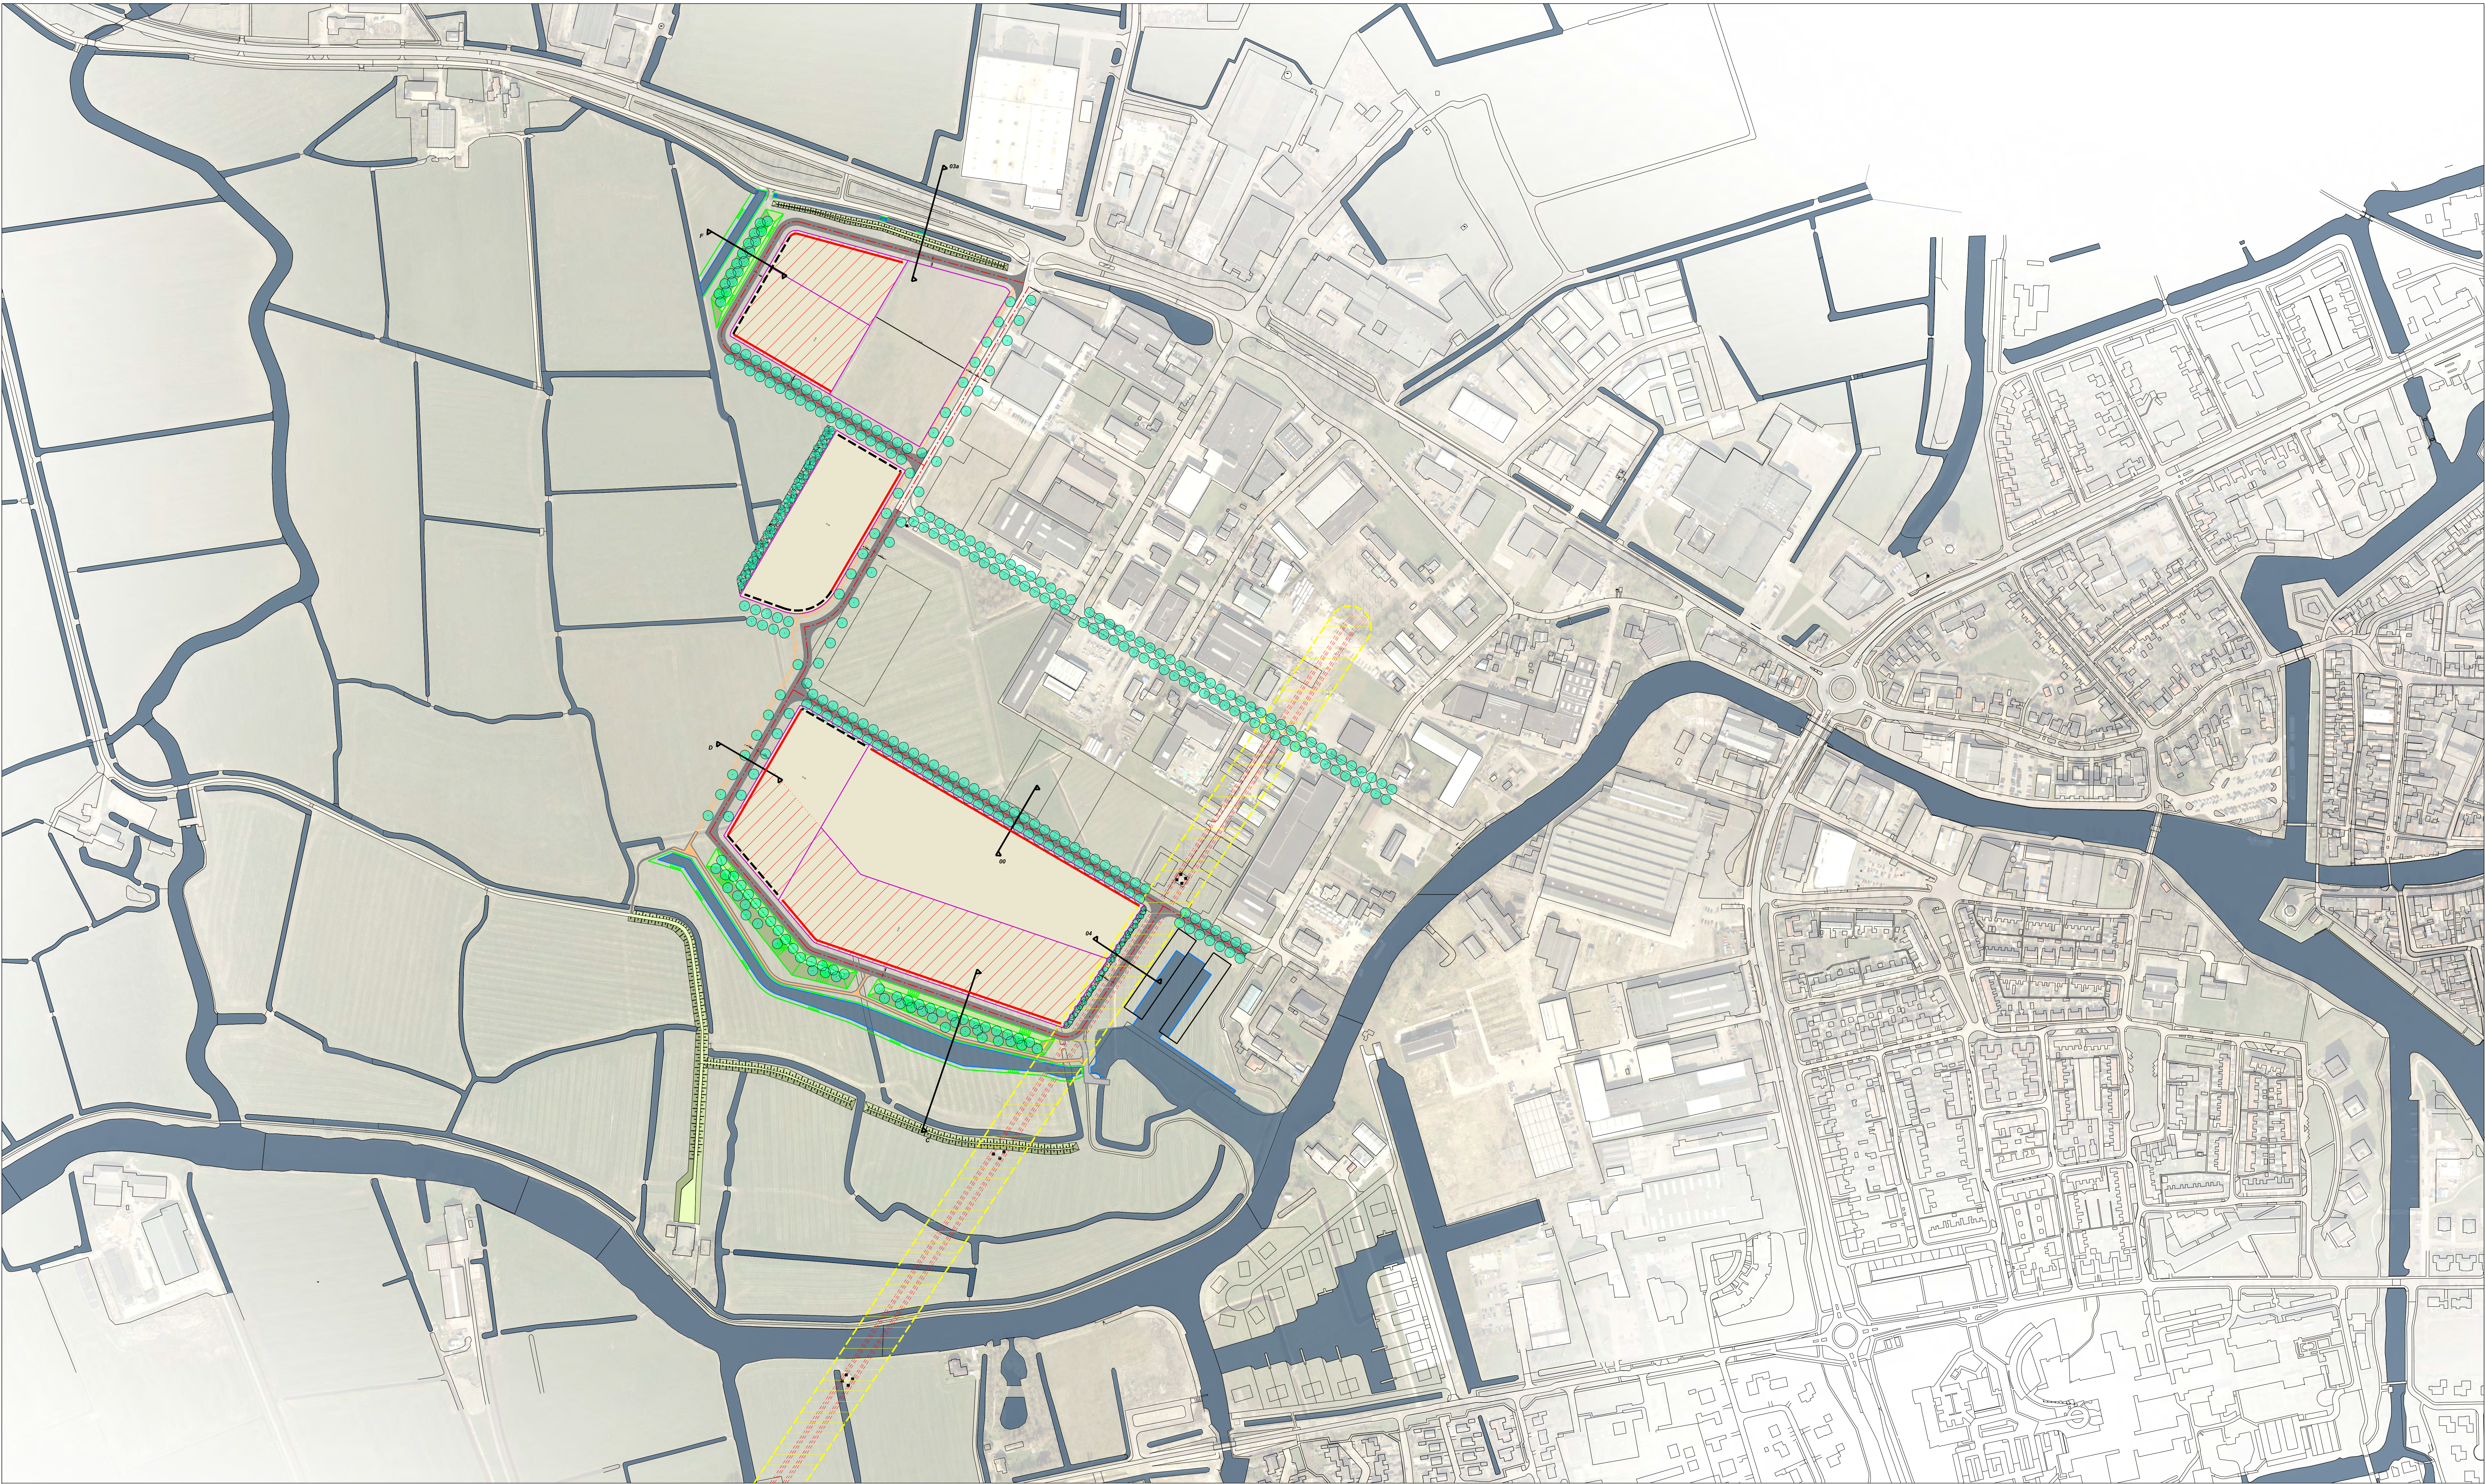

LEGENDA

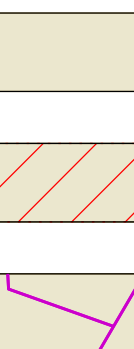


Uitgeefbaar

Zone max. bouwhoogte 10m


Kavelgrenzen




Begrenzing bouwblok

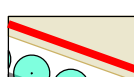


Begrenzing bouwblok, voorgevel

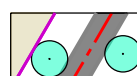


Hoofdroute met laanbeplanting

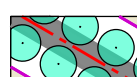


Bedrijfstraat met laanbeplanting

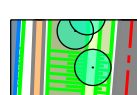


Landschappelijk begrenzing met grondwal, fietspad, watergang en rioleer

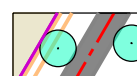


Fietspad langs Havelandweg

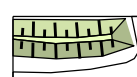

Dijklichaam boezempeil / grens riviermond Dokkumer Ee

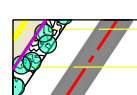

Houtsingel en brede grasberm met voetpad als begrenzing uitgeefbaar (zone voor K&L)

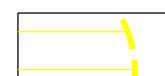

'Gronden Leiding - Hoogspanningsverbinding'

project : Fase 2 Betterwird Dokkum
opdrachtgever : Gemeente Noardeast-Fryslân
projectnummer : O-1020
onderwerp : Voorlopig ontwerp: infra en uitgeefbaar
getekend: 30 november 2020
laatst gewijzigd: 9 juli 2021, 2 juni 2022
schaal: 1:2000
formaat: A0
tekeningnummer: 1020-02

N