



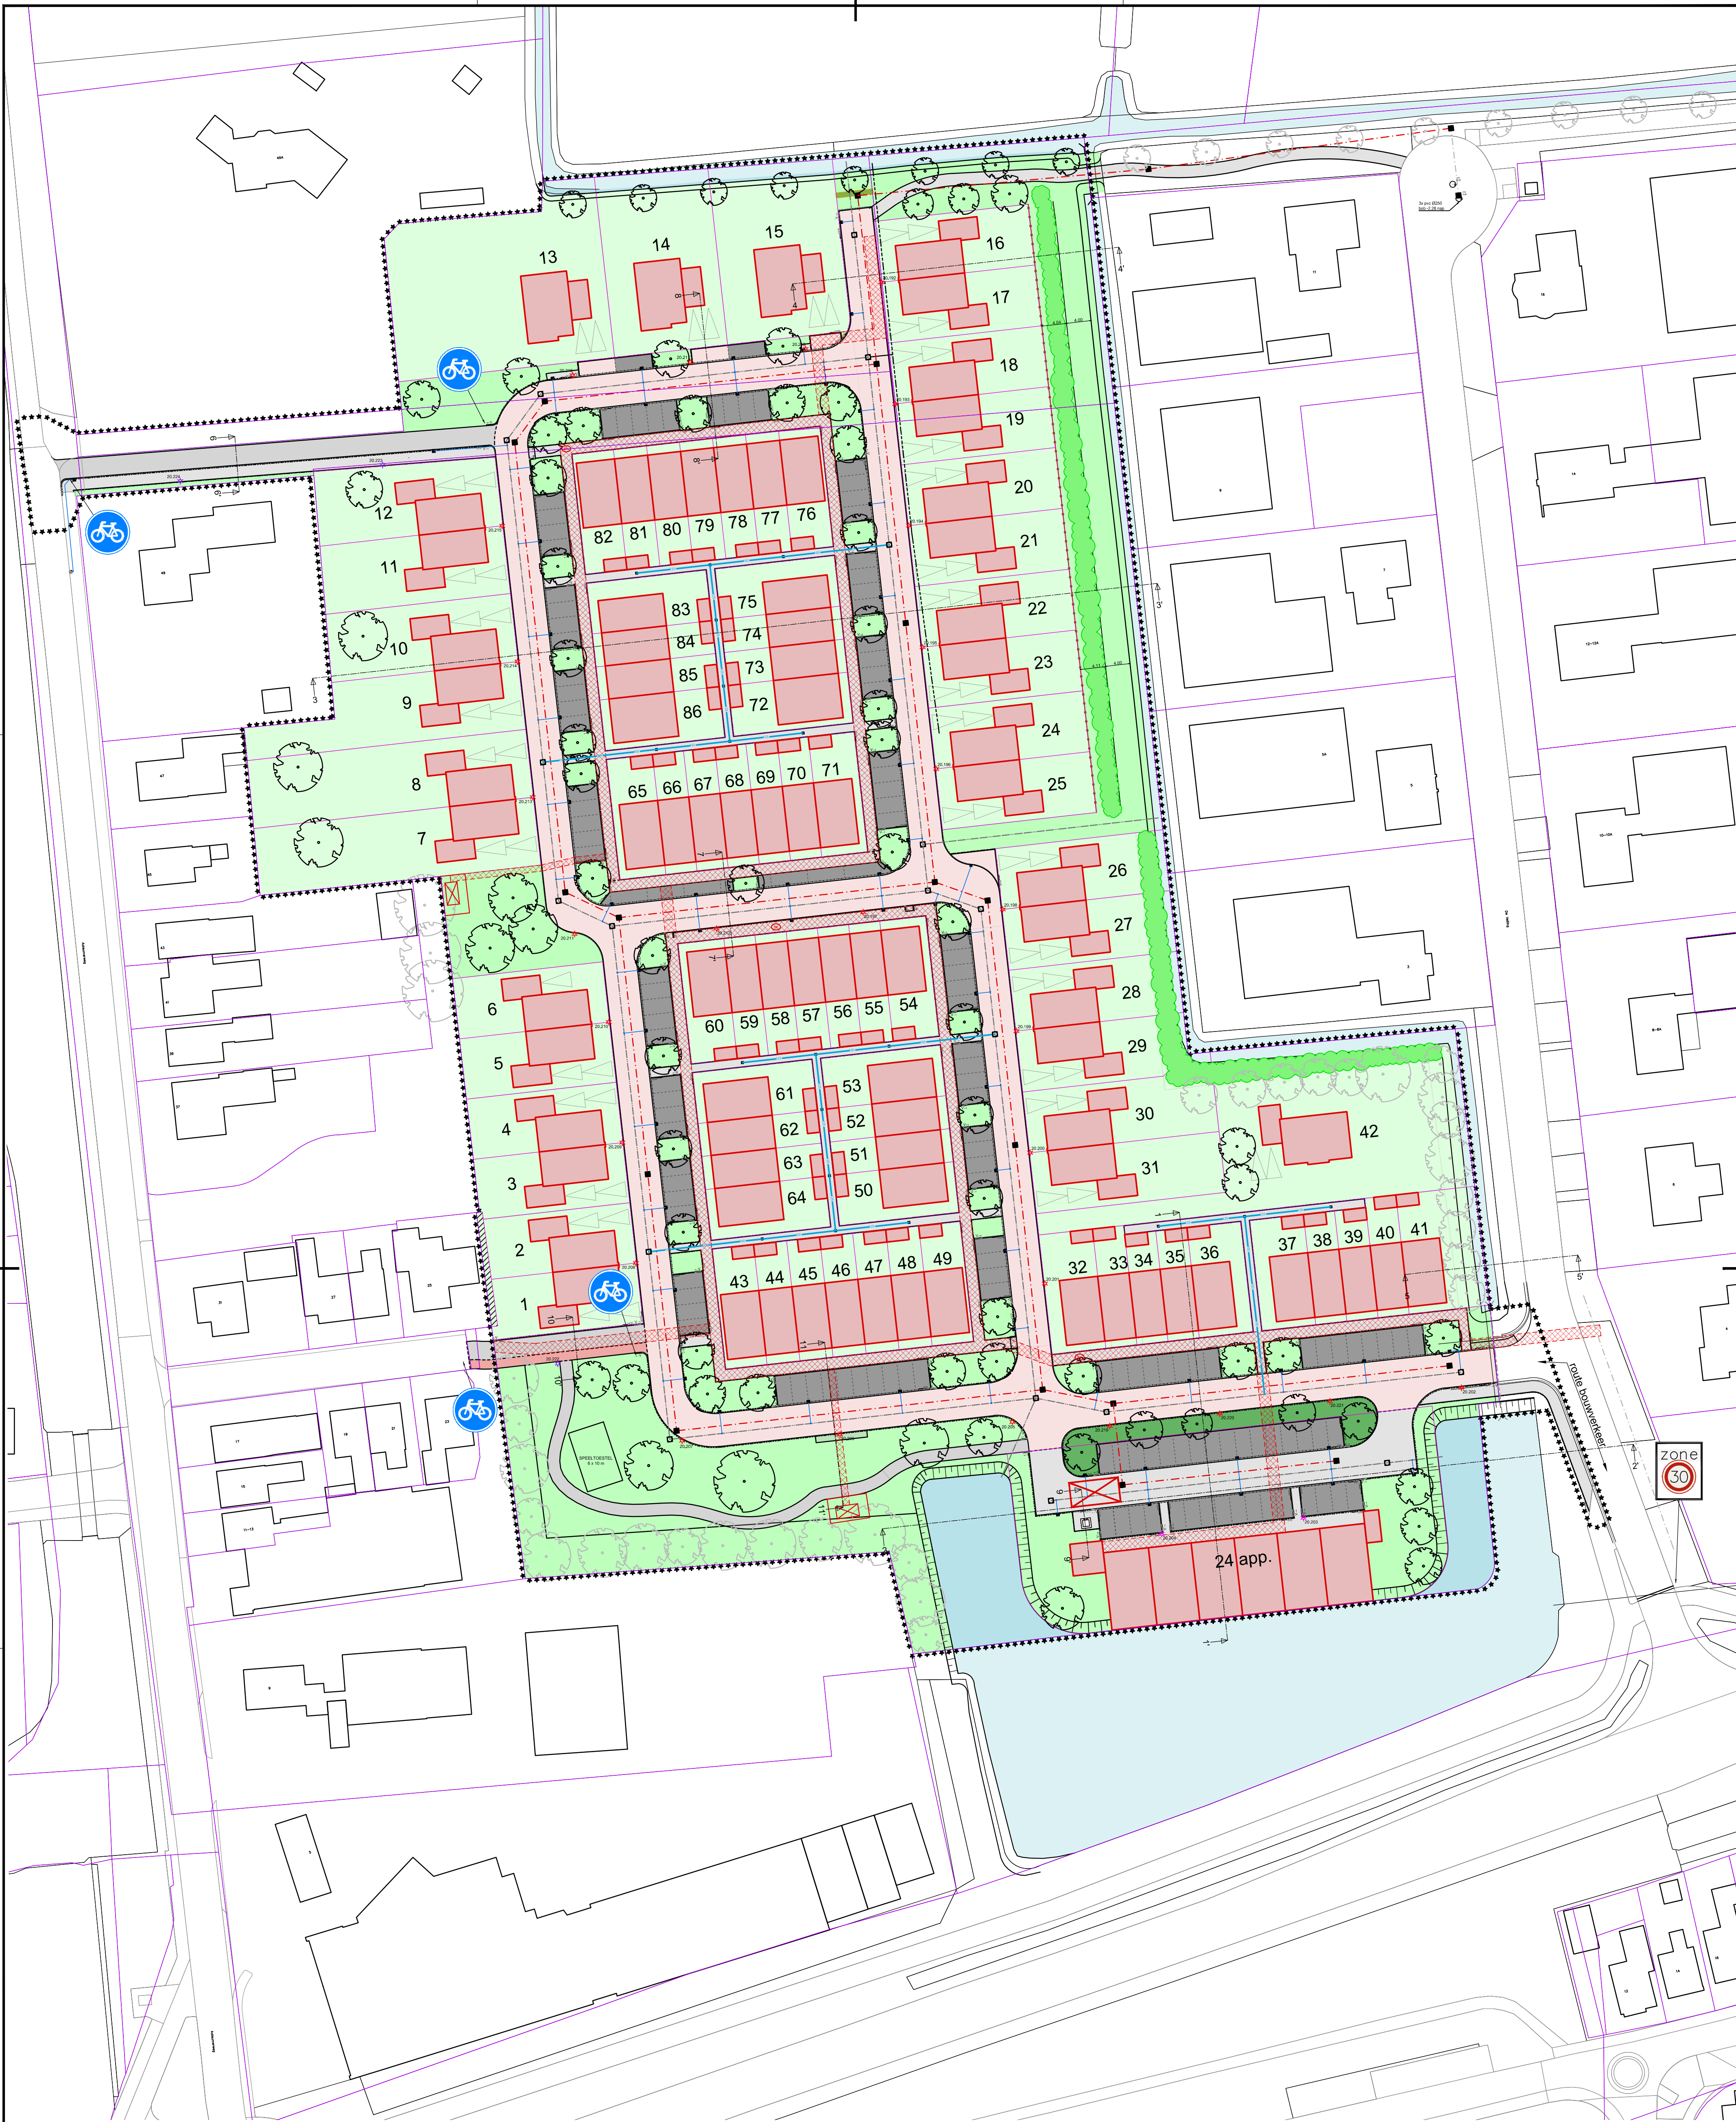


0 5 10 15 20m

Maten in meters, tenzij anders vermeld
Materiaalmaten in mm, tenzij anders vermeld
Peilmaten in meters t.o.v. N.A.P., tenzij anders vermeld

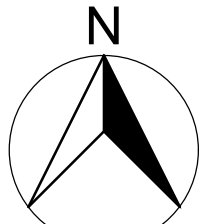

Legenda

- 20.205 nieuwe lichtmasten met mastnummers
mast type: 5,5m met enkele uithouder, STAAL, RAL kleur 7035
verlichtingstype: Armatuur Orange Fortika S22 4S24P 2700K L19
500mA 2615lm S22 Flat
- 20.223 nieuwe lichtmasten met mastnummers
mast type: 5,5m met enkele uithouder, STAAL, RAL kleur 7035
verlichtingstype: Armatuur Orange Fortika S22 4S24P 2700K L18
200mA 770lm S22 Flat
- 20.203 nieuwe lichtmasten VVE appartementen met mastnummers
- bebording 30km zone
- bebording fietspad
- ★★★★★ project grens

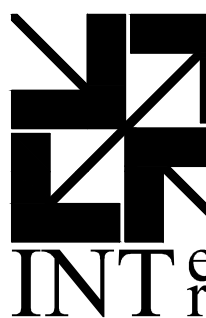

projectleiding | voorbereiding | directievoering

opdrachtgever:
Zwanenburg

project:
**Mollema locatie Dokkum
Matenplan**

onderdeel:
Situatietekening totaal

interra civil
oer de feart 163
8502 cv joure
tel: (0513) 412418
fax: (0513) 418941
info@interra.nl
www.interra.nl

getekend: M. Lageveen	gecontroleerd: H. Lageveen	blad 1	van 5	status: Concept
projectnr: 21/448	besteknr: -	schaal: 1:500	formaat: A1	tekeningnr: MP21-448.001
				datum: 14-07-2023