



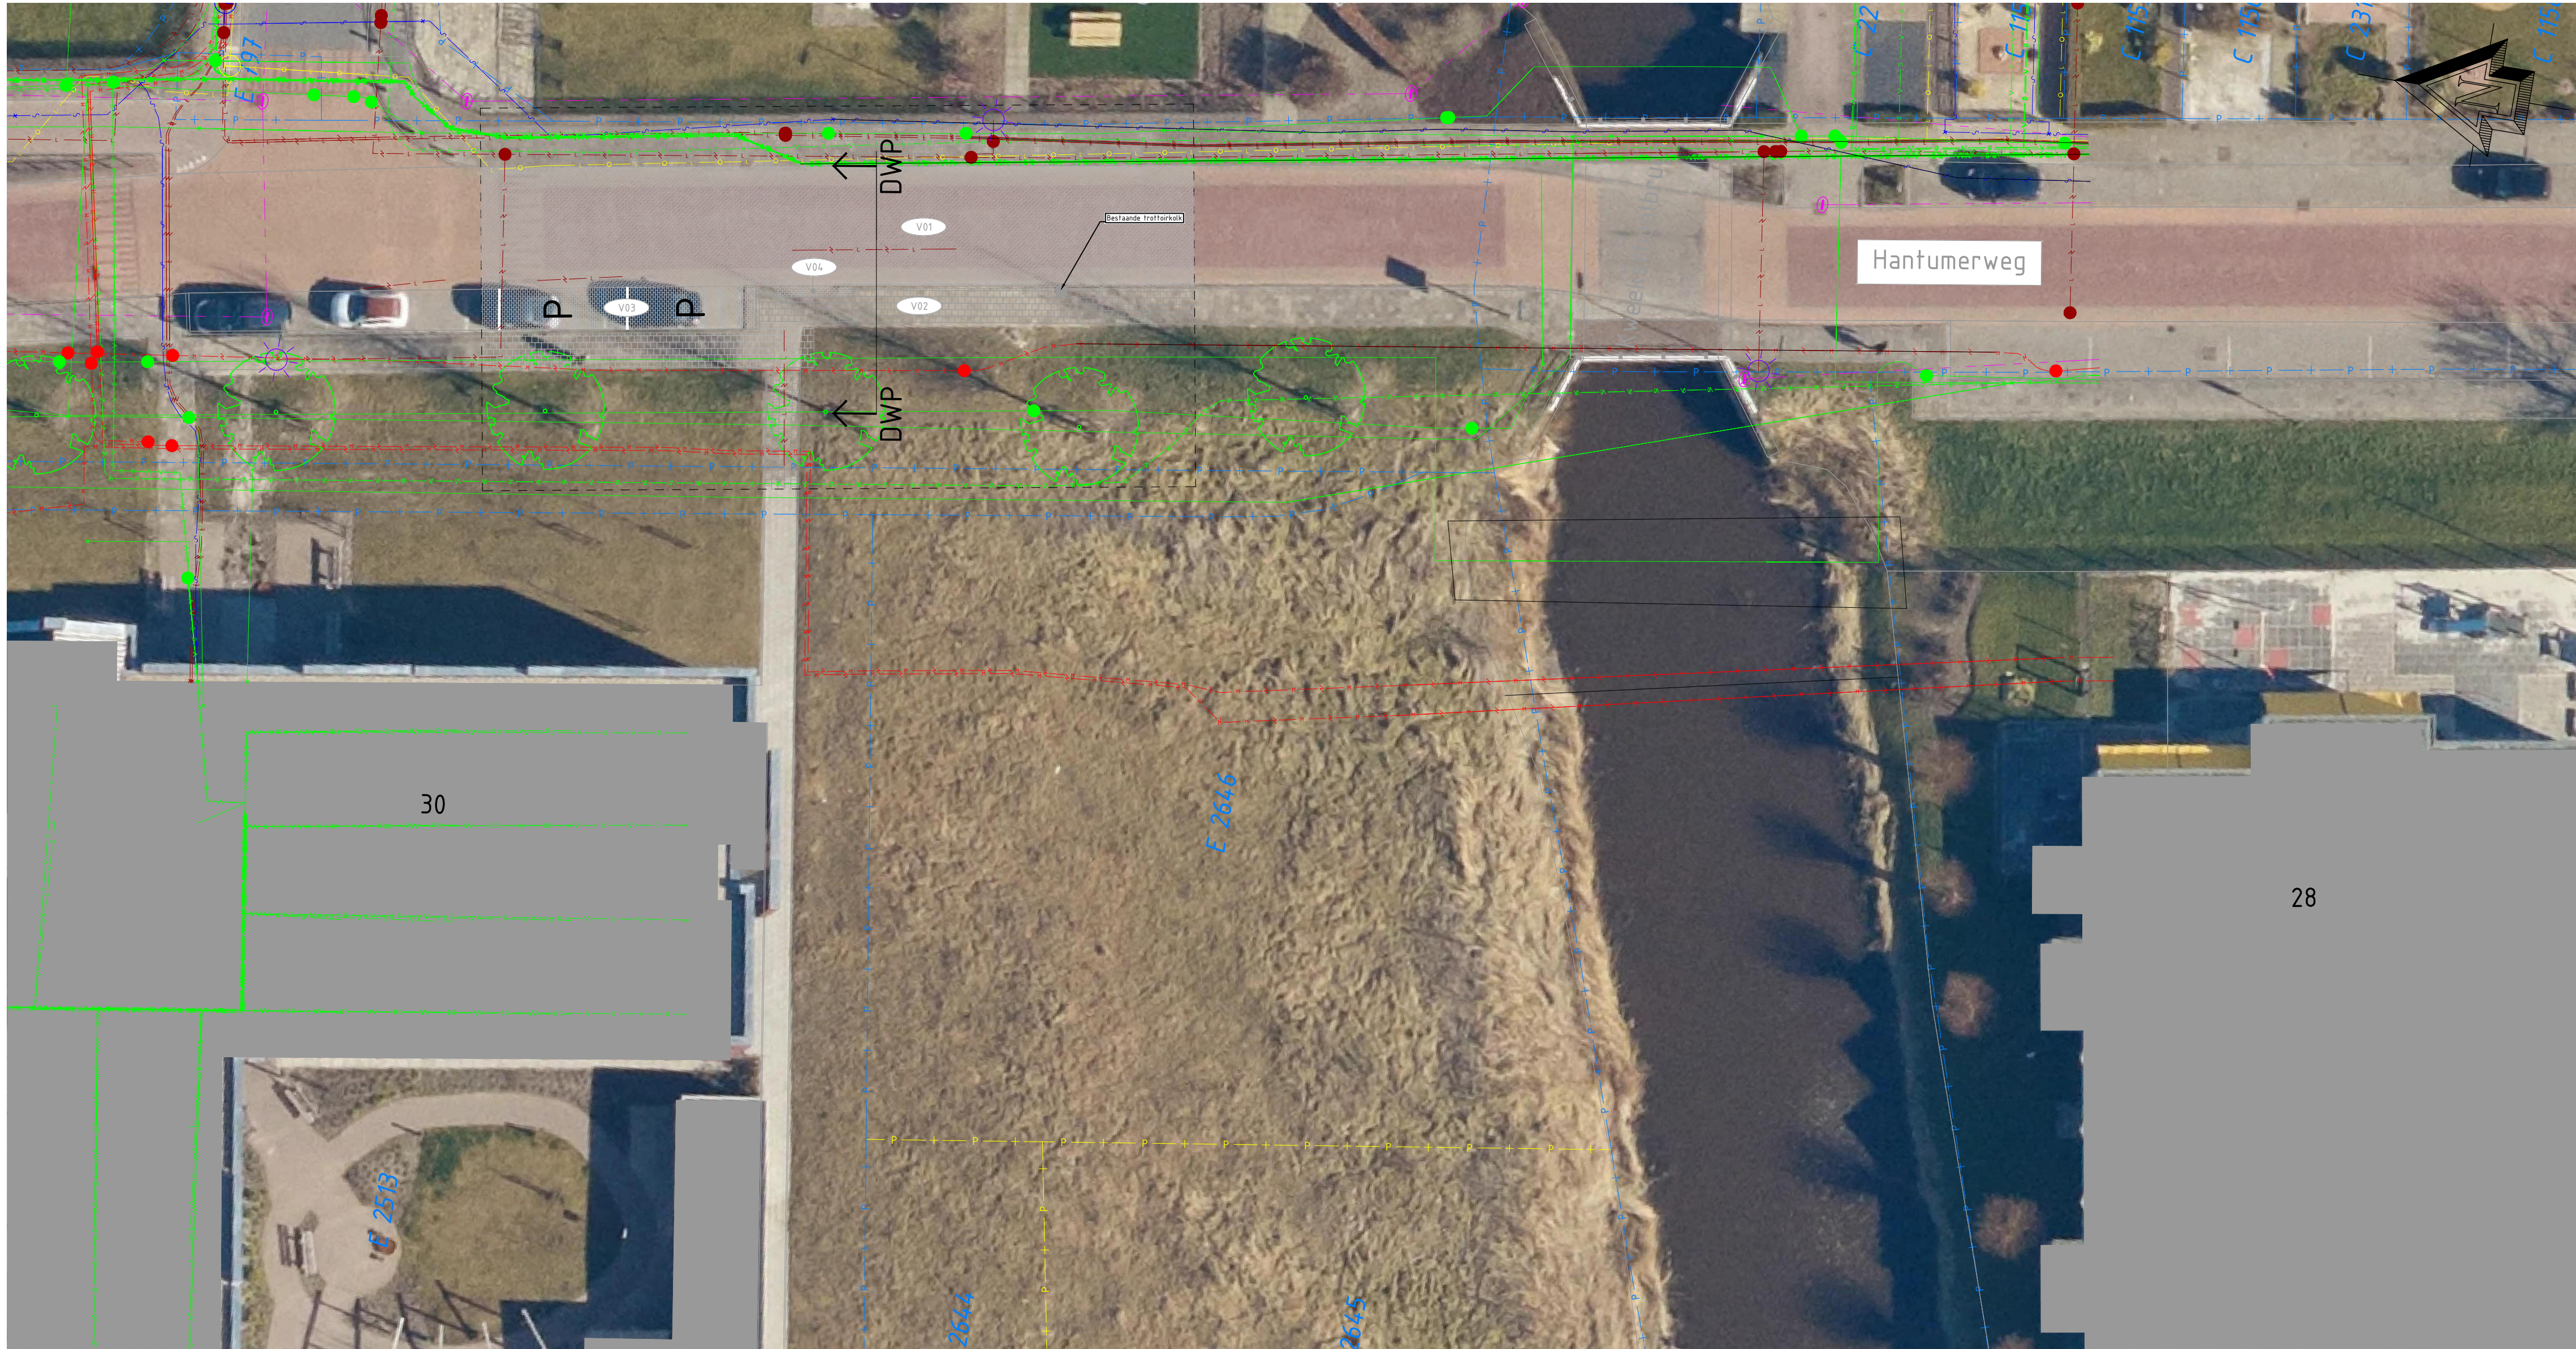


SITUATIE
SCHAAL 1 : 200

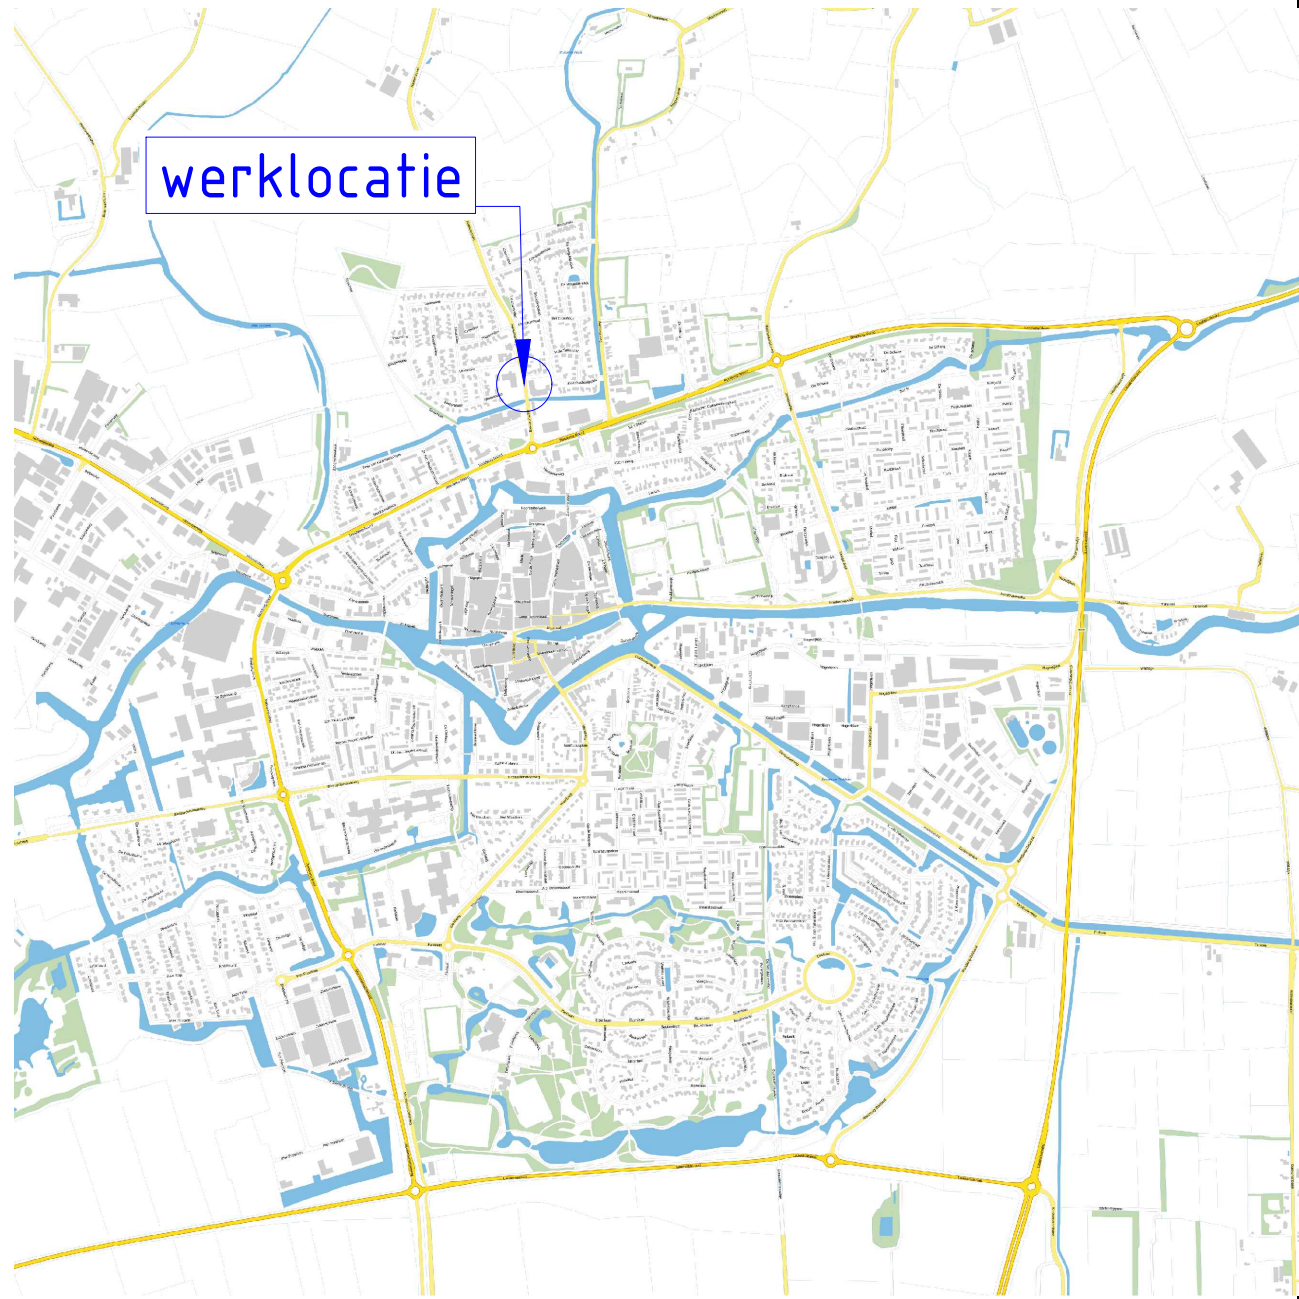

LEGENDA

- Bestaande situatie
- Geometrie
 - Bebouwing
 - Kadastrale grens
 - Voorlopige kadastrale grens
 - Middenspanningskabel
 - Laagspanningskabel
 - Datakabel
 - Datakabel
 - Gasleiding
 - Waterleiding
 - Vrijvervalriool gemeente
 - Trottoirkolk
 - Boom
 - Rijbaan
 - Trottoir
 - Parkeerplaats
 - Oprit

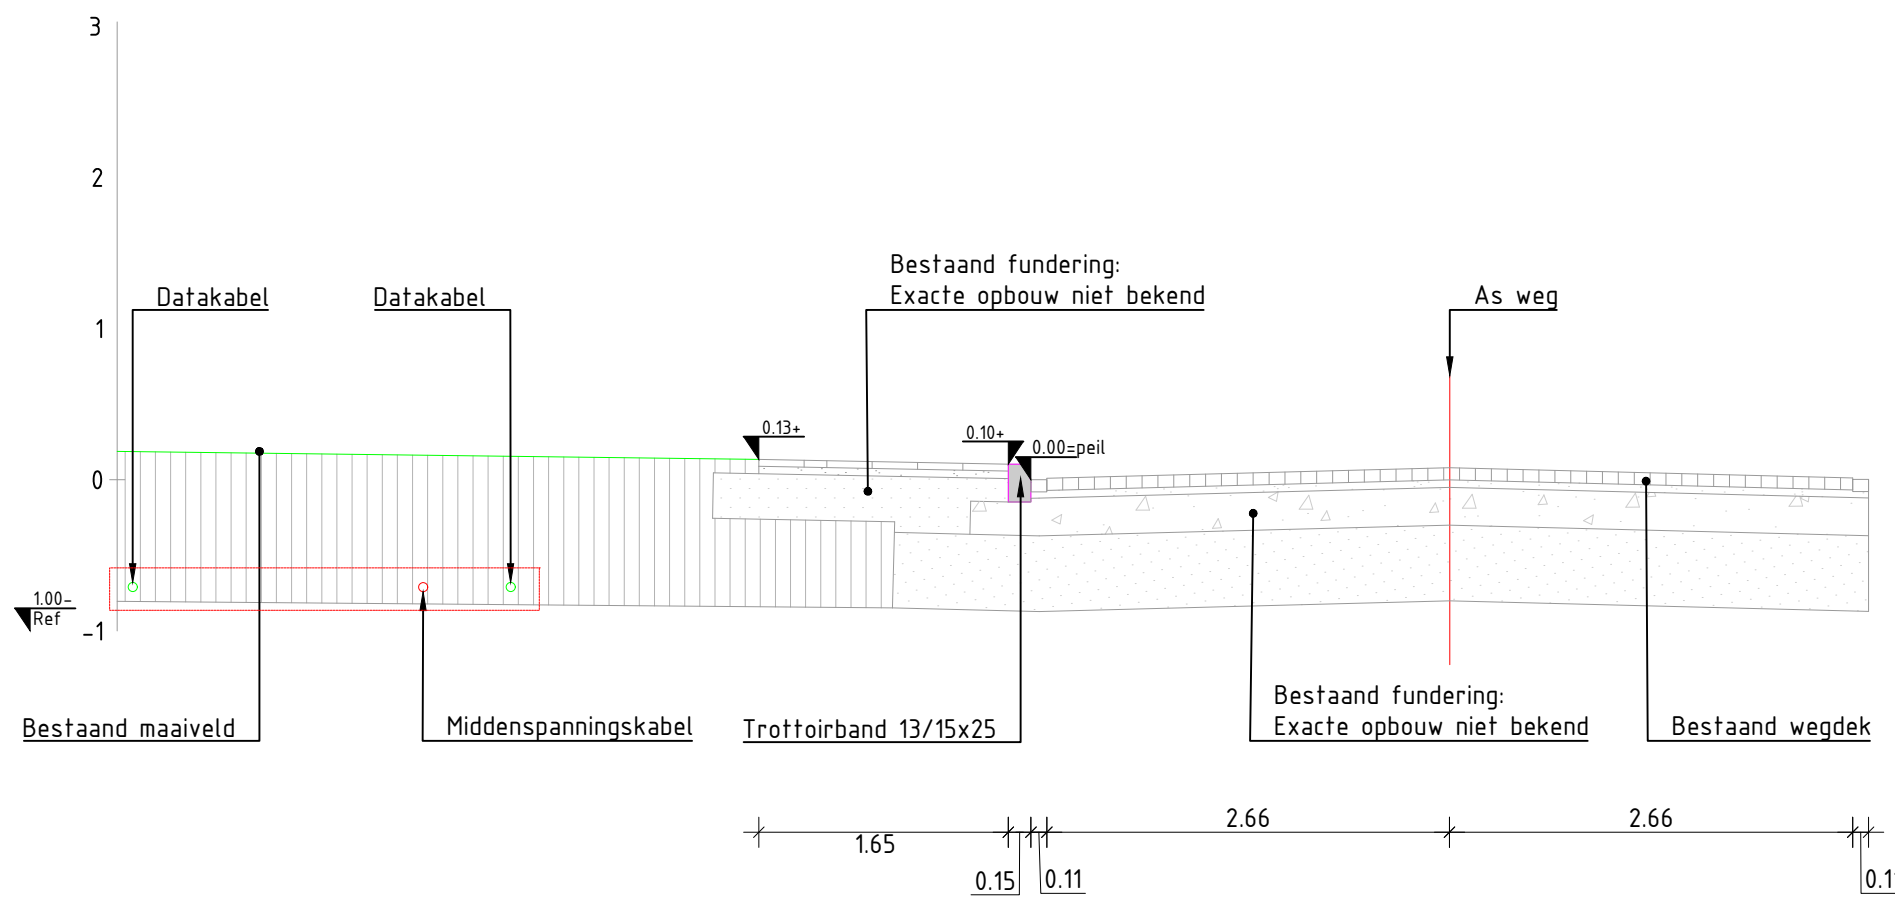


Principe dwarsprofiel
Bestaande situatie
1:50


0 2 4 6 8m
Schaal 1:200

Maten in meters, tenzij anders is vermeld
Peilmaten in meters t.o.v. N.A.P., tenzij anders is vermeld
Materiaalmaten in millimeters, tenzij anders is vermeld
Diameters in millimeters, tenzij anders is vermeld

3.0	Verl. lengte parkeervakken naar 6,50 mtr + toev. fietspark.	J. de Leeuw	A. Visser	A. Visser	26-03-2024
2.0	Wijziging naar 4 st langspaarkeervakken	J. de Leeuw	A. Visser	A. Visser	11-12-2023
1.0	Realisatie 2 st langspaarkeervakken	J. de Leeuw	A. Visser	A. Visser	25-09-2023
versie	omschrijving	getekend	gecontroleerd	vrijgave	datum
OPDRACHTGEVER Hekstra					SCHAAL 1:200/1:50
PROJECTOMSCHRIJVING Hantumerweg Dokkum					FORMAAT A1 (594x841)
TEKENINGOMSCHRIJVING Bestaande situatie					BLAD IN BLADEN 01 van 02
TEKENINGNUMMER HWD-WE-SIT-D0-Realisatie-4-st-langspaarkeervakken-V2.0					PROJECTNUMMER 2023045
STATUS Definitief					ITA www.ITA-Advies.nl

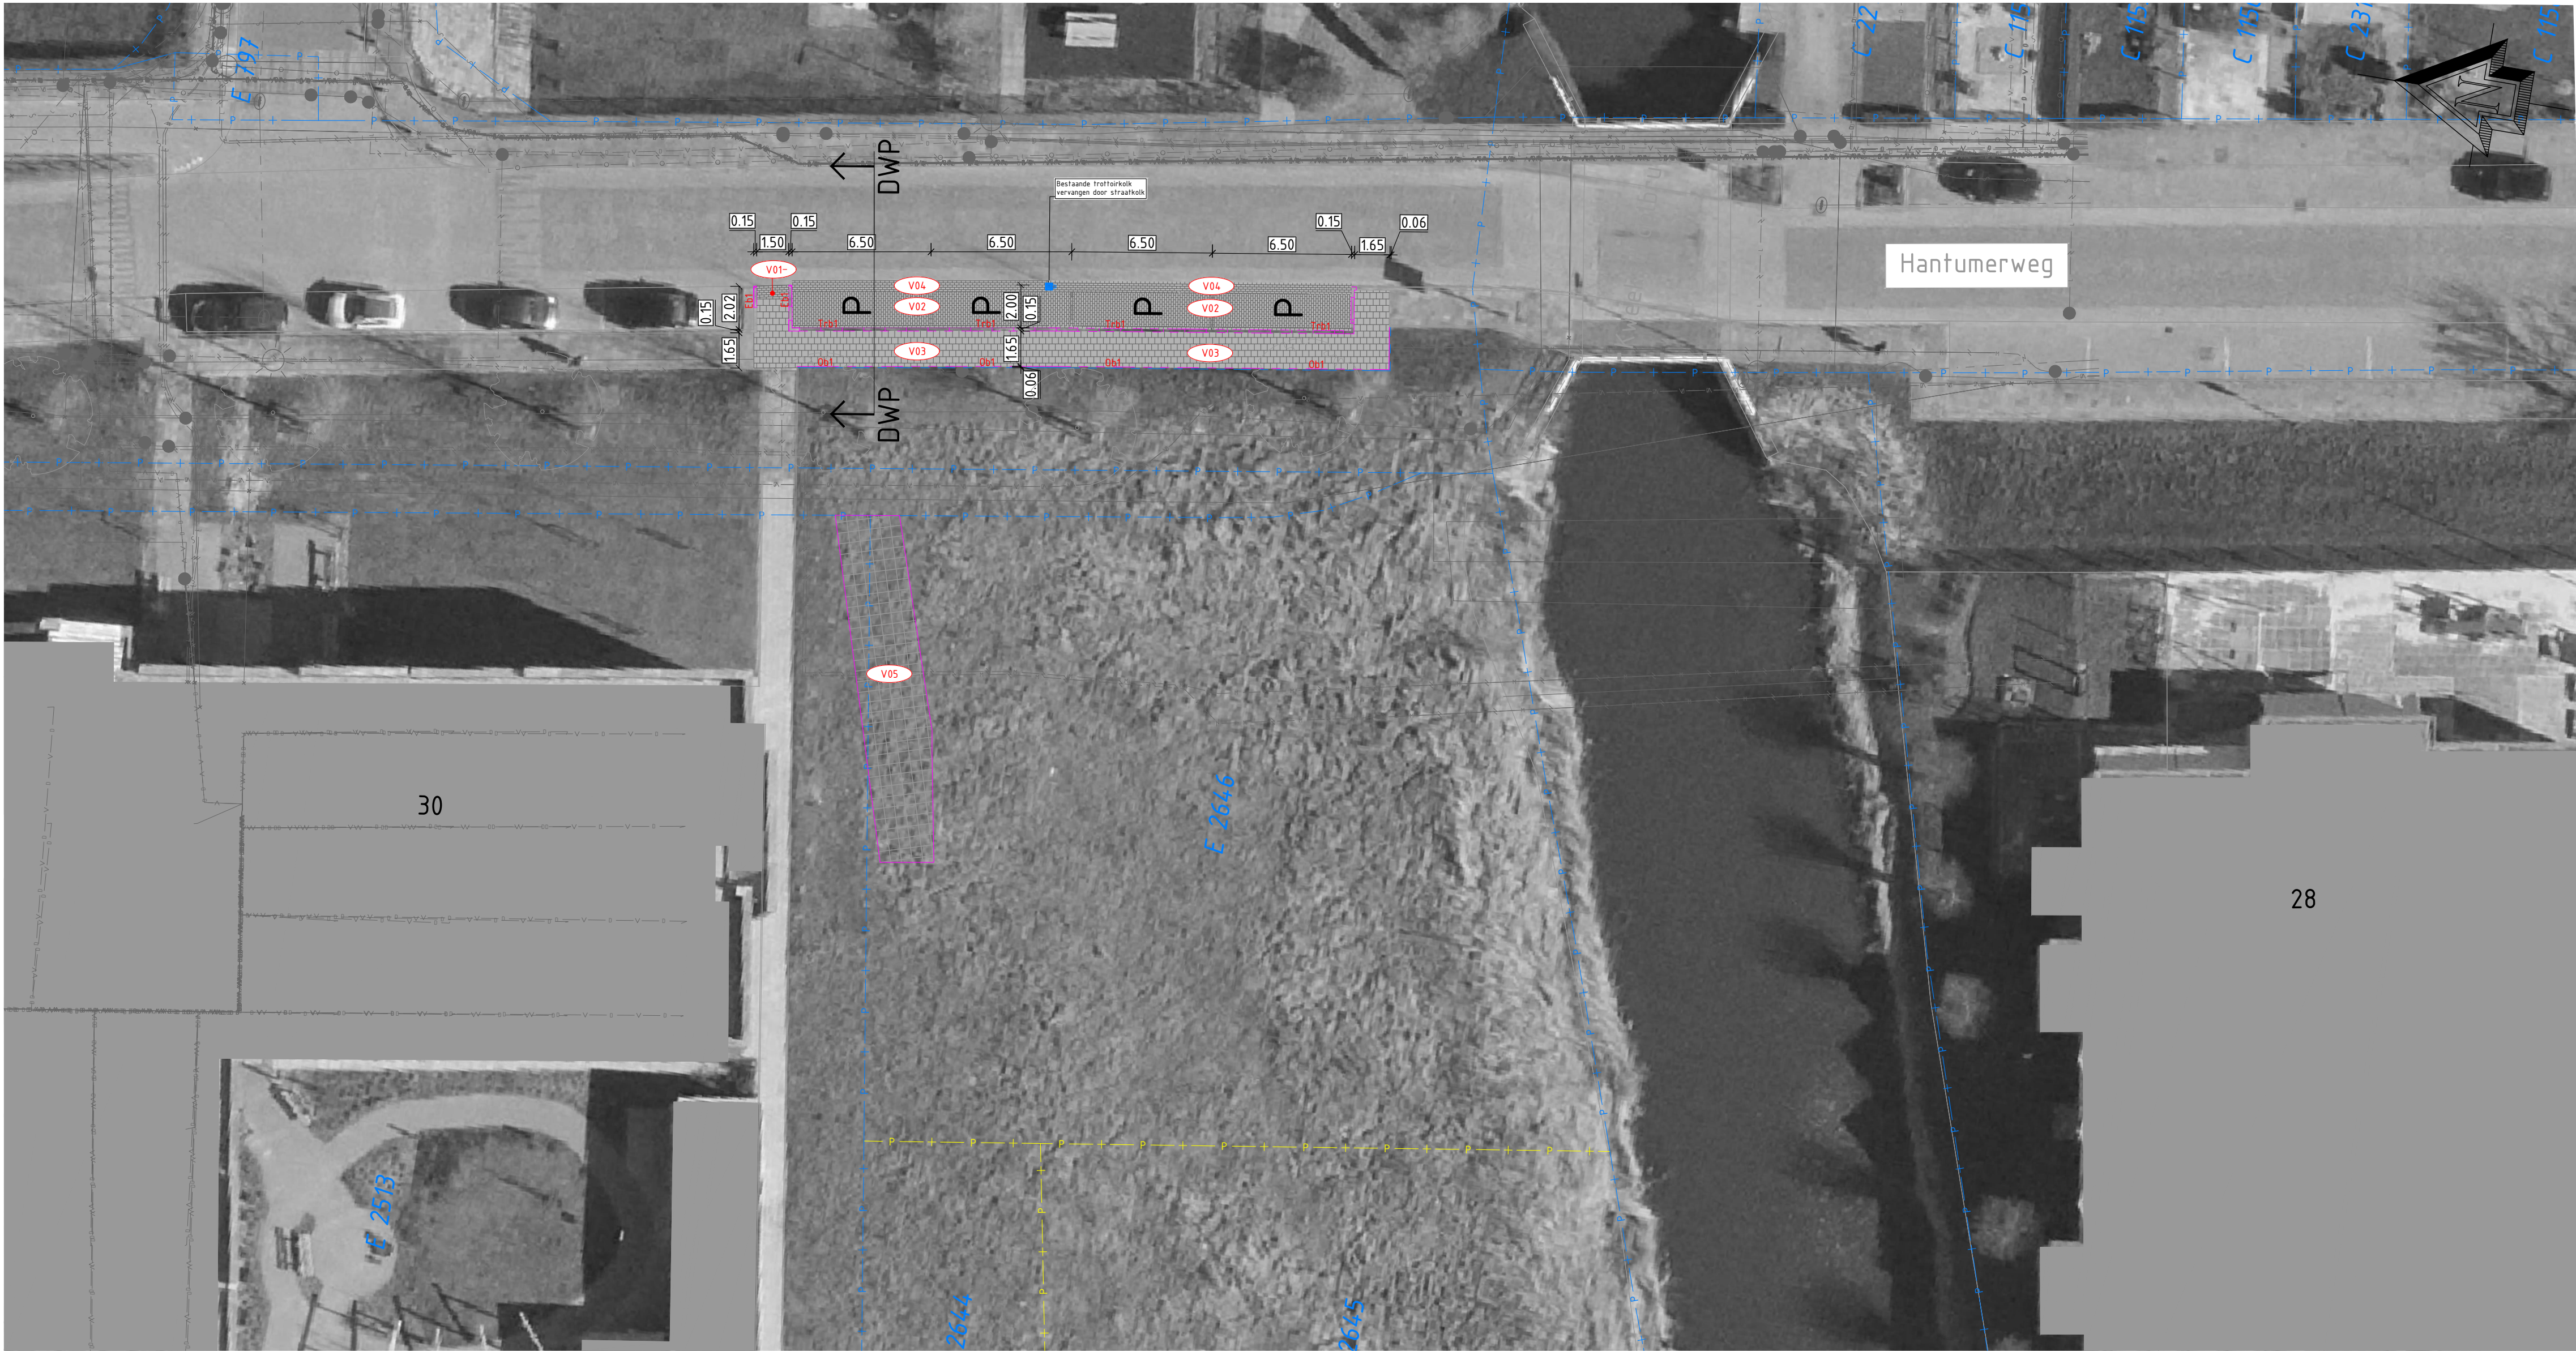


SITUATIE
SCHAAL 1 : 200

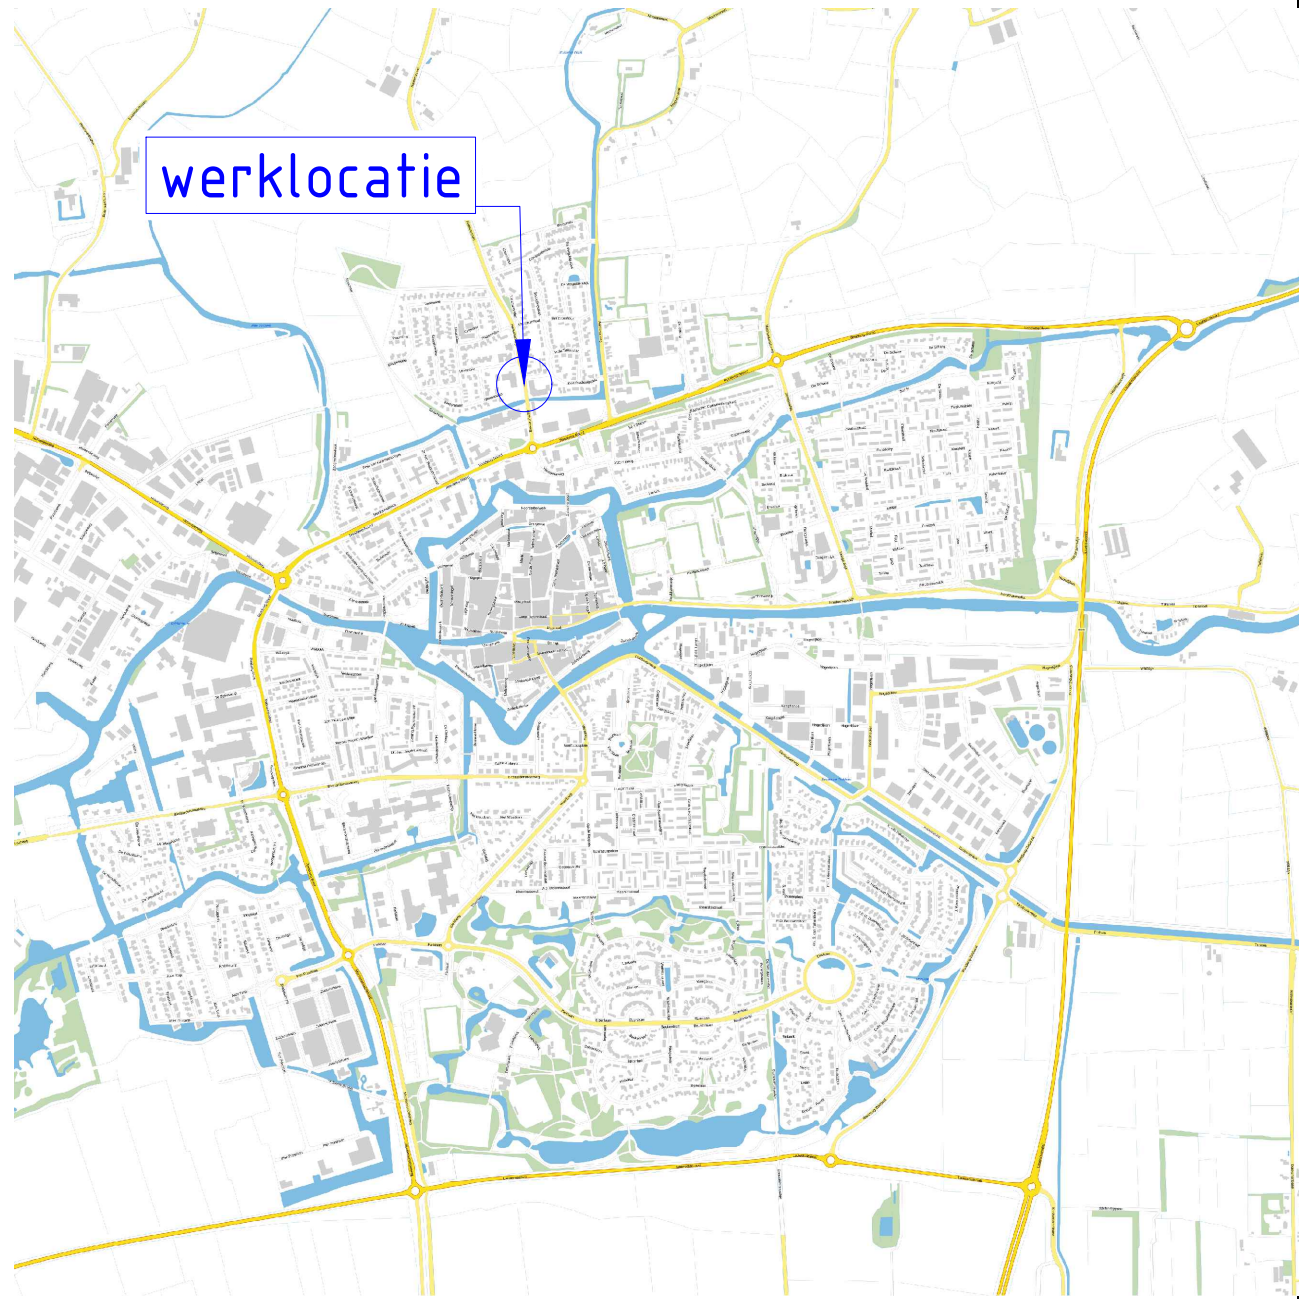

LEGENDA

Bestaande situatie

- Geometrie
- Bebouwing
- Kadastrale grens
- Voolopige kadastrale grens
- Middenspanningskabel
- Laagspanningskabel
- Datakabel
- Datakabel
- Gasleiding
- Waterleiding
- Vrijvervalriool gemeente
- Trottoirkolk

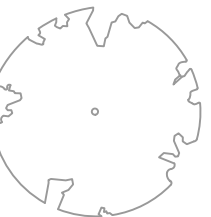

Nieuwe situatie

- Trottoirband 13/15x25, hergebruik, kleur grijs, tekortkomend materiaal bijleveren
- Opsluitband 6x20, kleur grijs
- Eb1 - eindband 13/15x25 hol en dol, kleur grijs
- Oprit, Bss kf 8cm, halfsteensverband, hergebruik, kleur grijs
- Parkerplaats, bss kf 8cm, grijs icm witte markeersteen, halfsteensdwarsverband
- Trottoir, betontegels 30 x 30 x 4,5 / 15 x 30 x 4,5cm, hergebruik, kleur grijs, tekortkomende tegels bijleveren
- Molgoot, Bss kf 8cm, halfsteensverband, nieuw, kleur grijs
- Fietsoopstelplaats t.b.v. afzetten kinderen
- Straatkolk

0 10 20 30 40m
Schaal 1:1000

Maten in meters, tenzij anders is vermeld
Peilmaten in meters t.o.v. N.A.P., tenzij anders is vermeld
Materiaalmaten in millimeters, tenzij anders is vermeld
Diameters in millimeters, tenzij anders is vermeld

3.0	Verl. lengte parkeervakken naar 6,50 mtr + toev. fietspad.	J. de Leeuw	A. Visser	A. Visser	26-03-2024
2.0	Wijziging naar 4 st langspaarkeervakken	J. de Leeuw	A. Visser	A. Visser	11-12-2023
1.0	Realisatie 2 st langspaarkeervakken	J. de Leeuw	A. Visser	A. Visser	25-09-2023
versie	omschrijving	getekend	gecontroleerd	vrigave	datum
OPDRACHTGEVER Hekstra					SCHAAL 1:200/1:50
PROJECTOMSCHRIJVING Hantumerweg Dokkum					FORMAAT A1 (594x841)
TEKENINGOMSCHRIJVING Nieuwe situatie					BLAD IN BLADEN 02 van 02
TEKENINGNUMMER HWD-WE-SIT-DO-Realisatie-4-st-langspaarkeervakken-V2.0					PROJECTNUMMER 2023045
STATUS Definitief					ITA www.ITA-Advies.nl

Principe dwarsprofiel
Nieuwe situatie
1:50

