
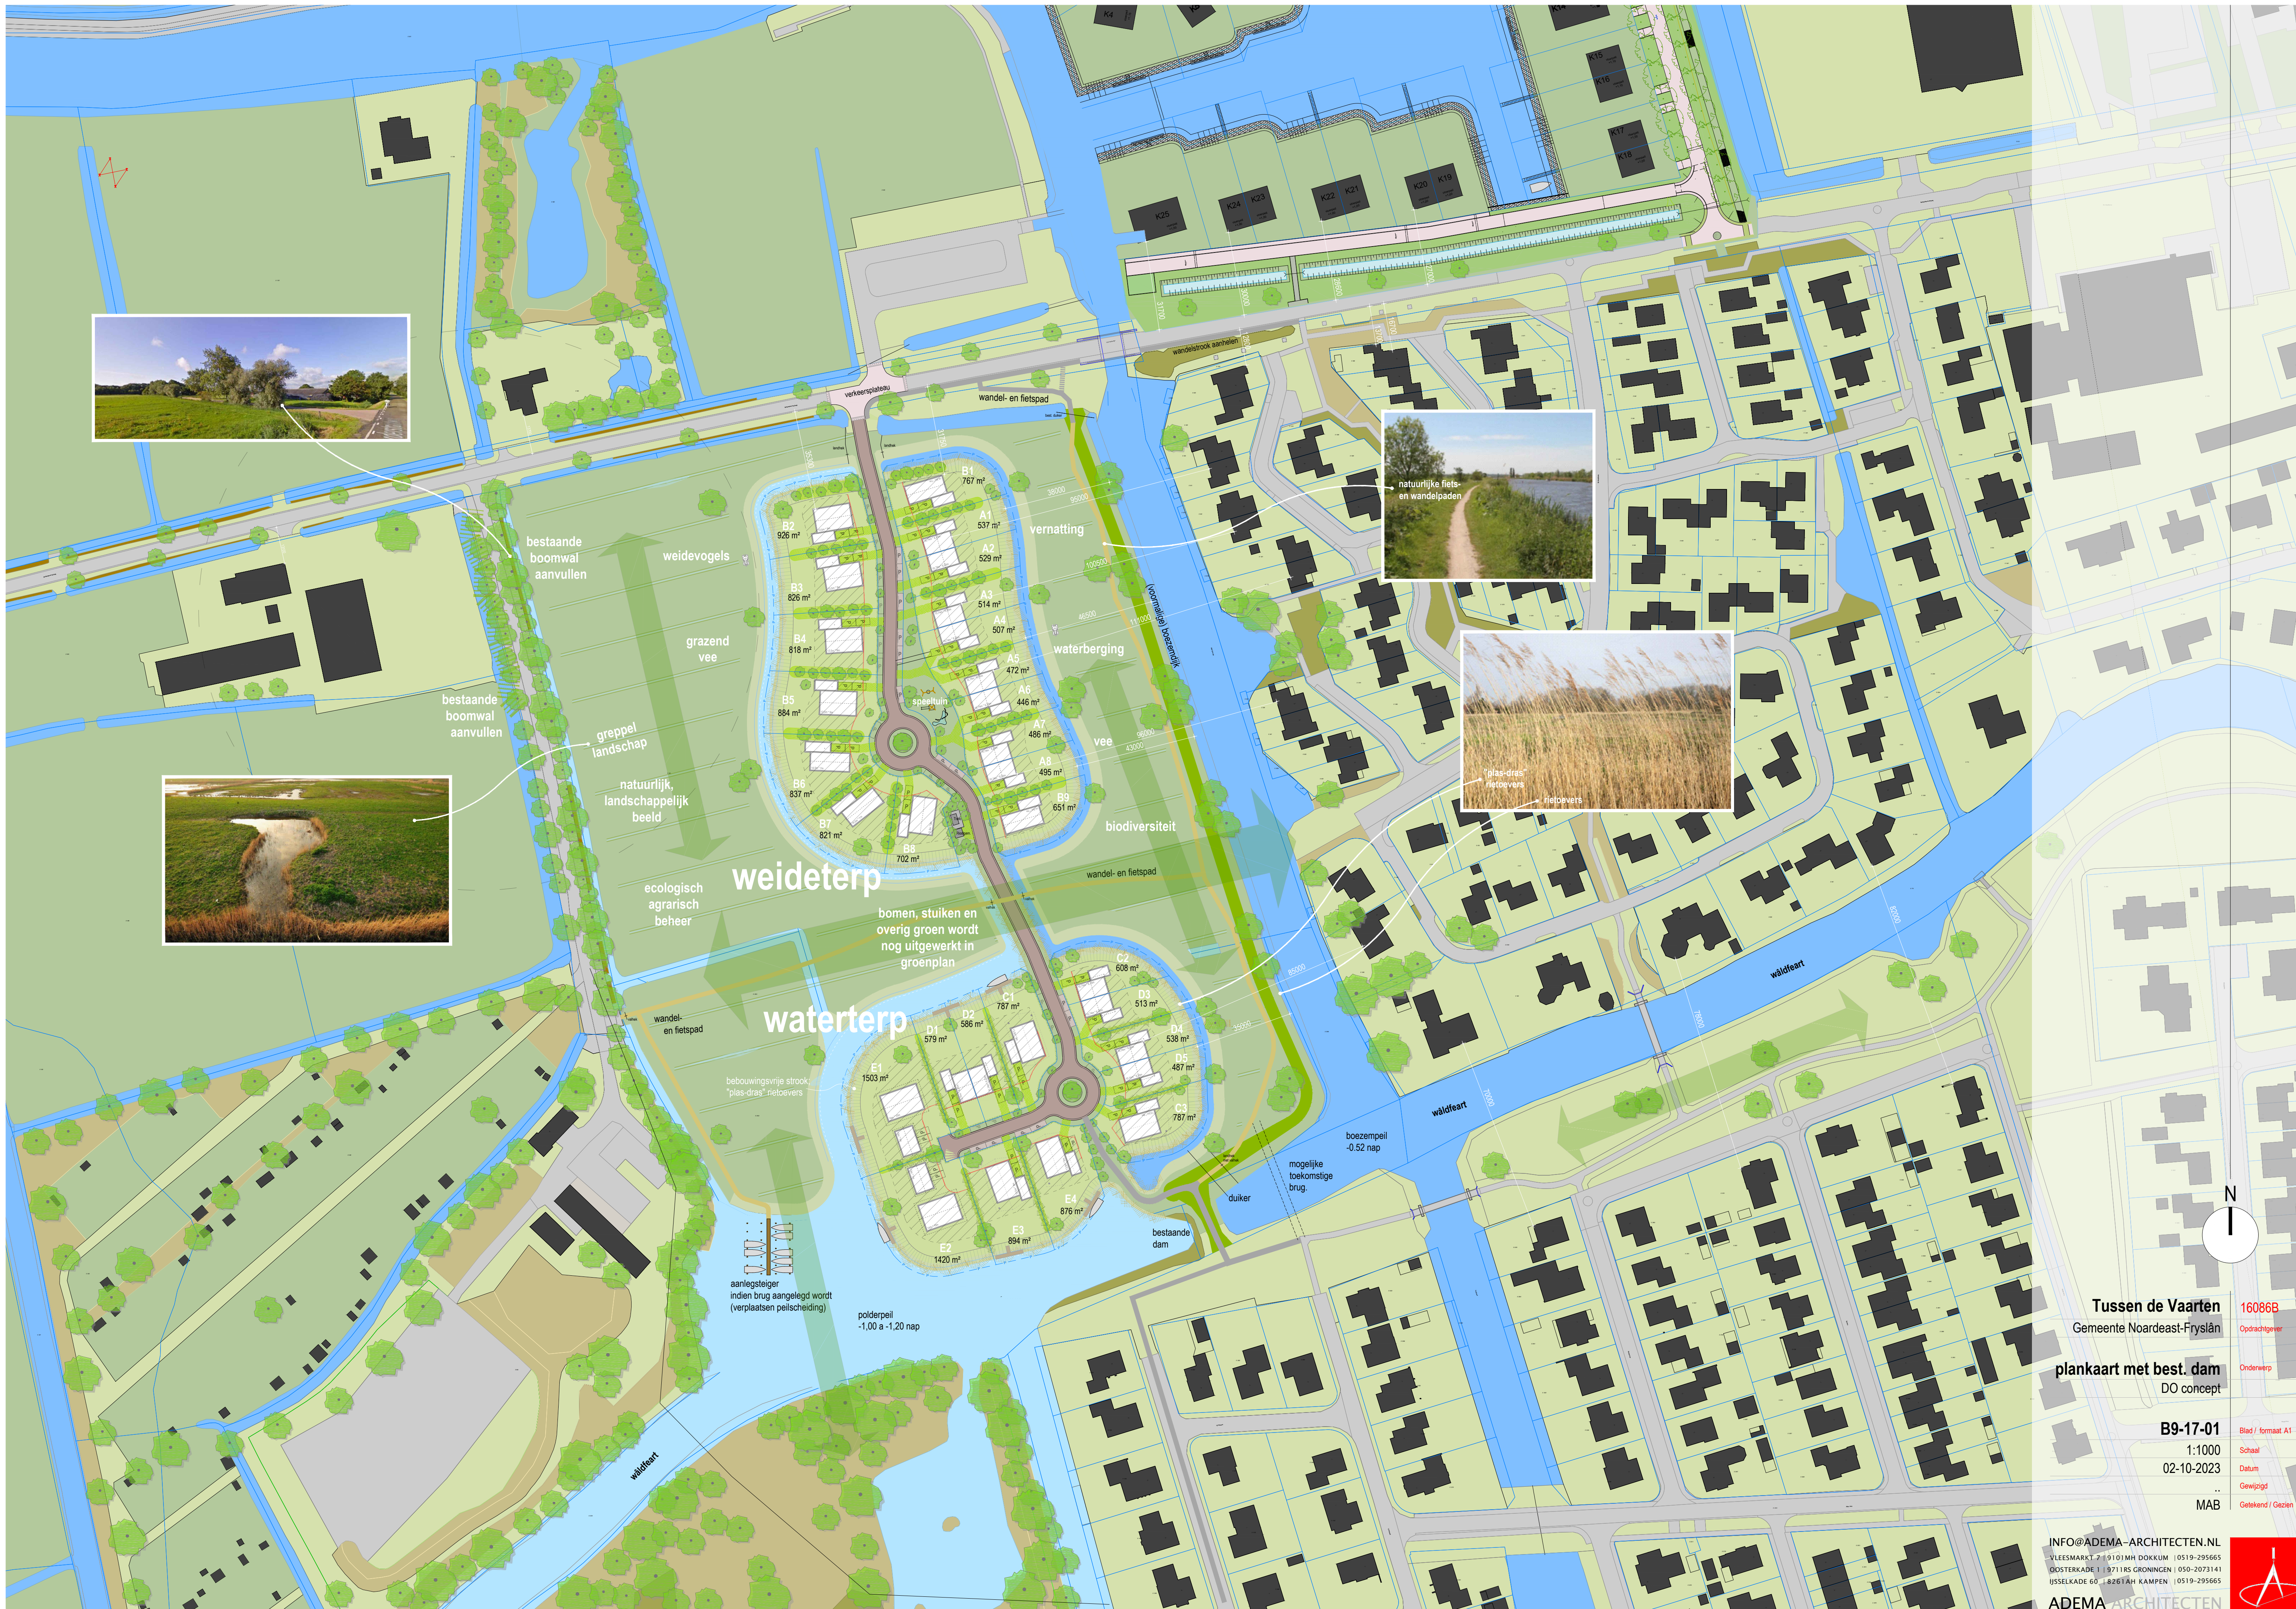


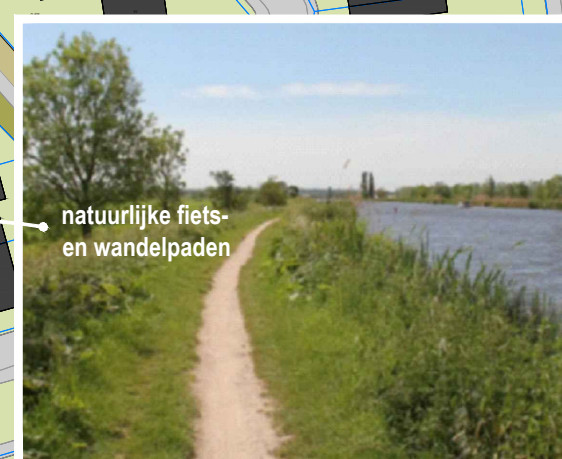

Tussen de Vaarten
Gemeente Noardeast-Fryslân

plankaart met best. dam

B9-17-01

1:1000

02-10-2023

• •

MAB

INFO@ADEMA-ARCHITECTEN.NL

VLEESMARKT 7 | 9101MH DOKKUM | 0519-295665
OOSTERKADE 1 | 9711RS GRONINGEN | 050-2073141
IJSELKADE 60 | 8261AH KAMPEN | 0519-295665

ADEMA ARCHITECTEN

