


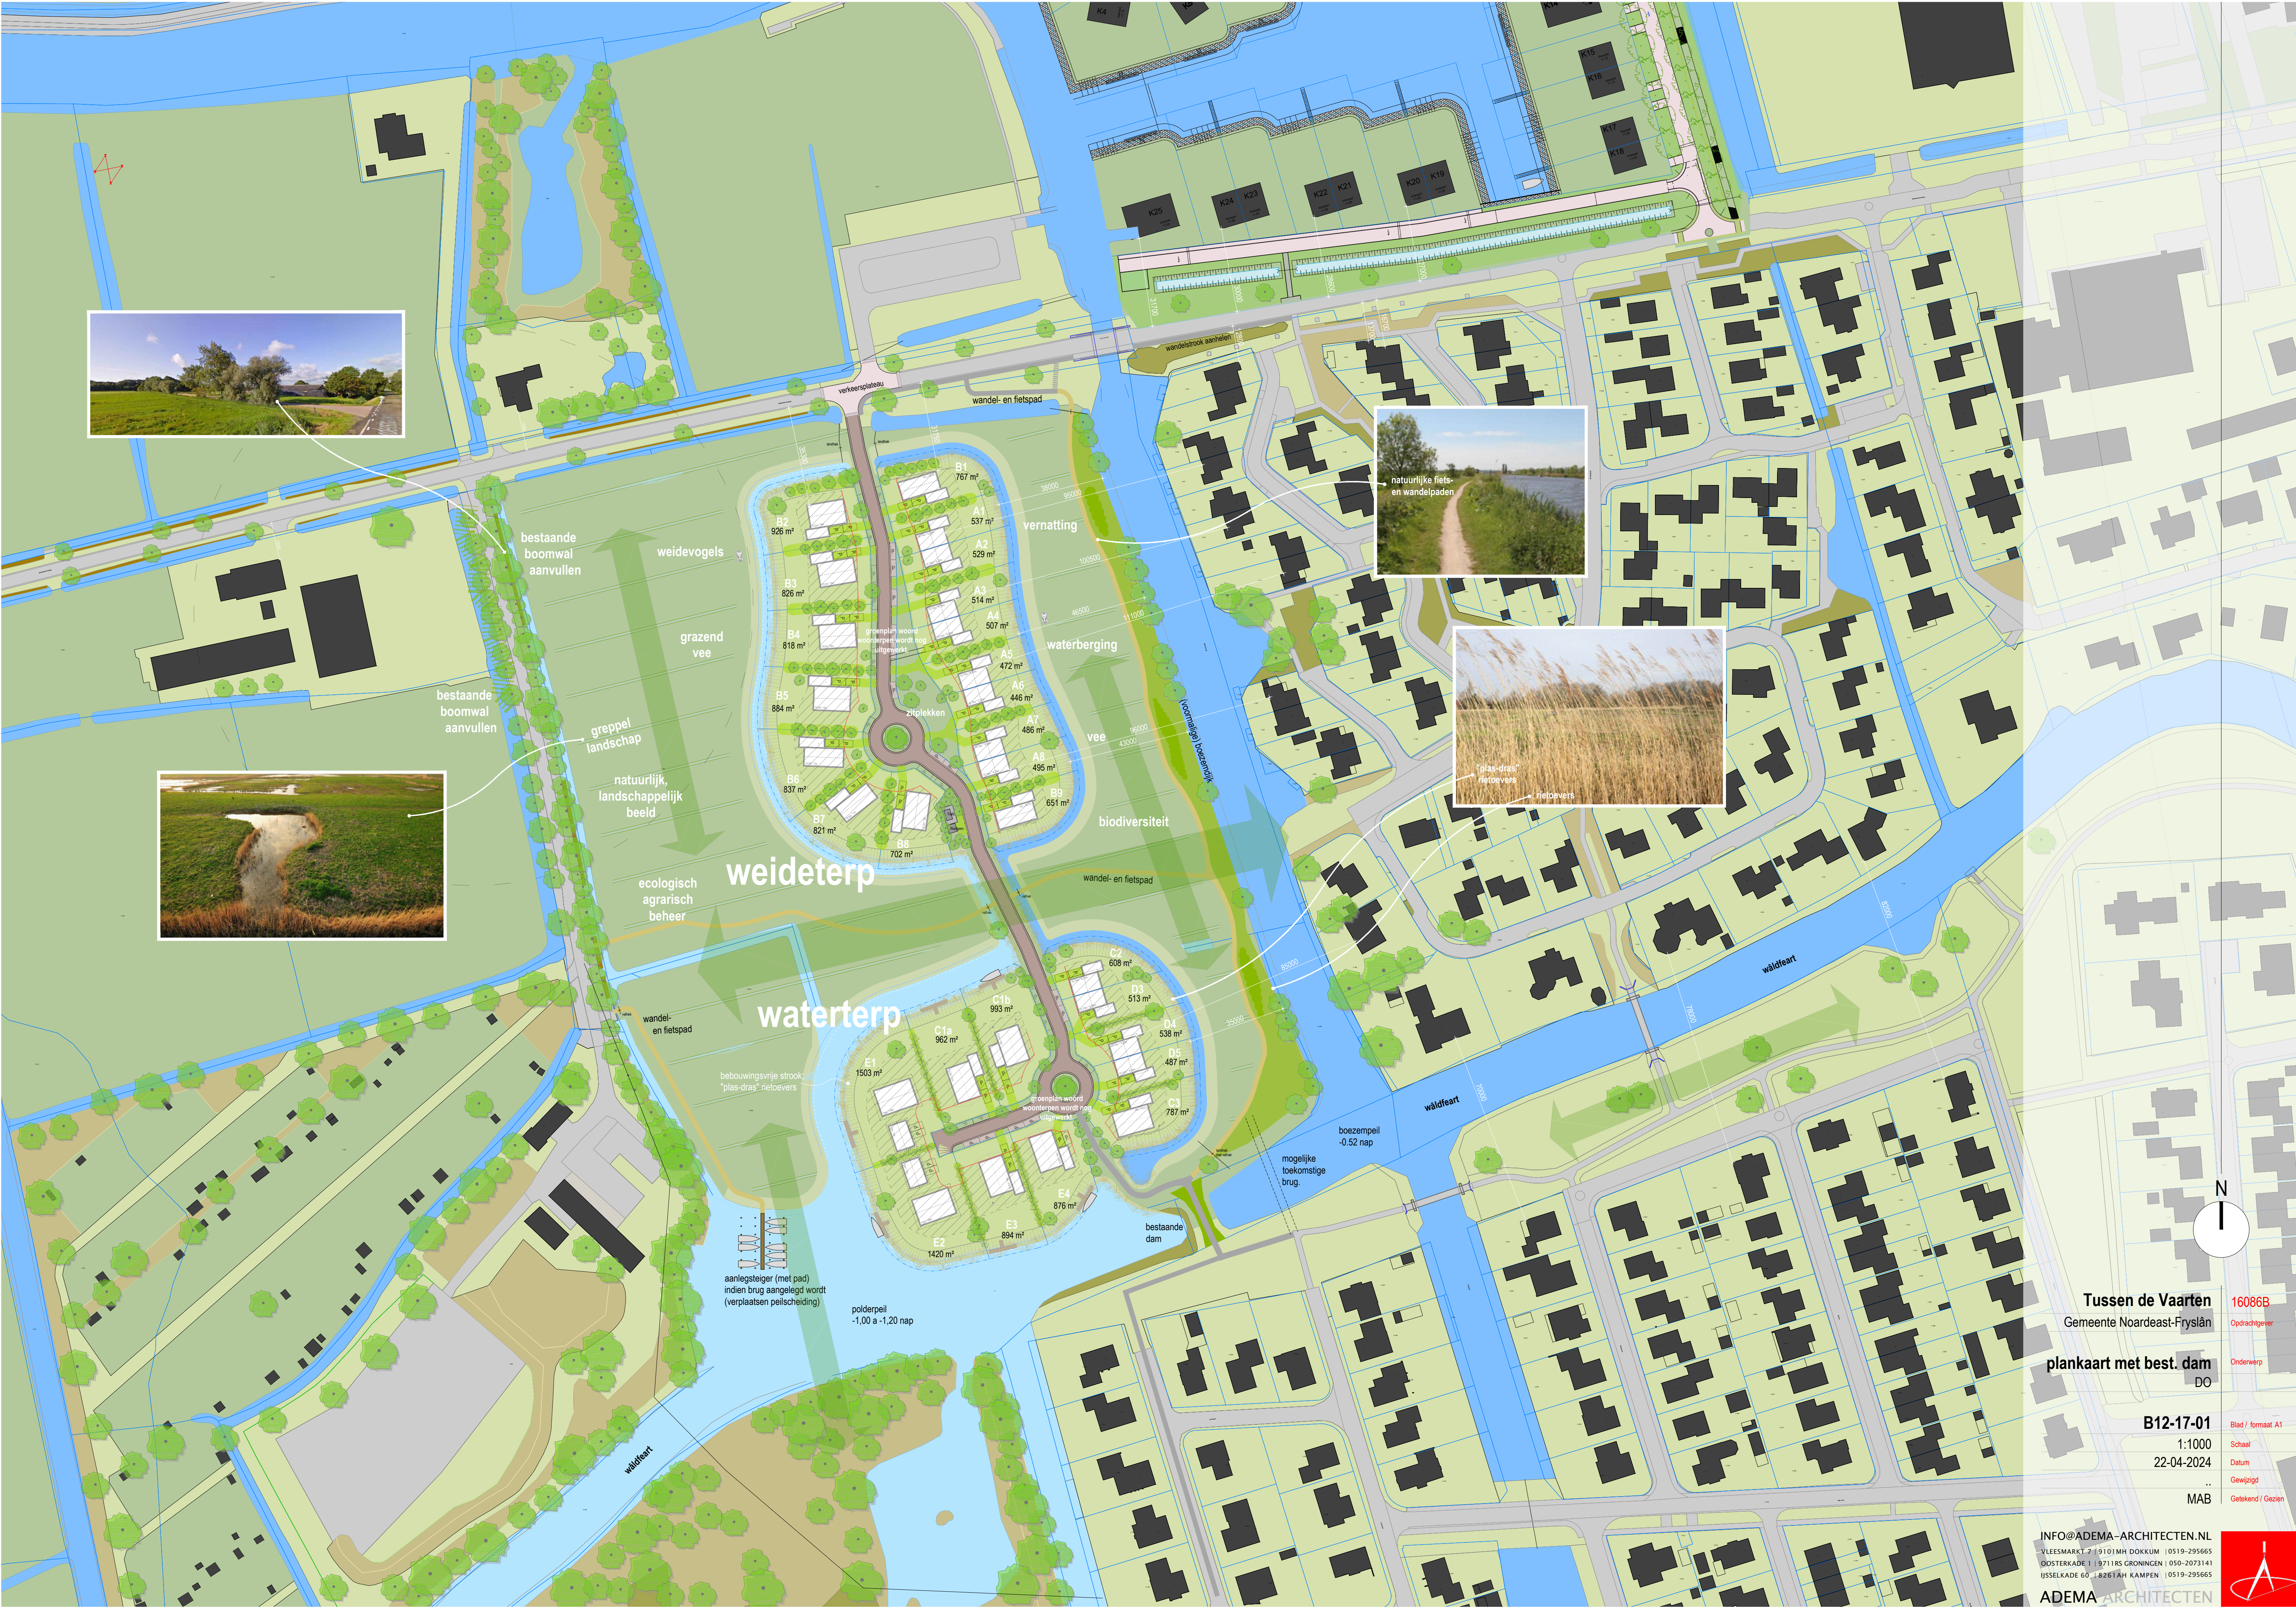

Tussen de Vaarten 16086B
Gemeente Noardeast-Fryslân Opdrachtgever

plankaart met best. dam DO
Onderwerp

B12-17-01 Blad / formaat A1
1:1000 Schaal
22-04-2024 Datum
Gewipigt
MAB Getekend / Gezien