



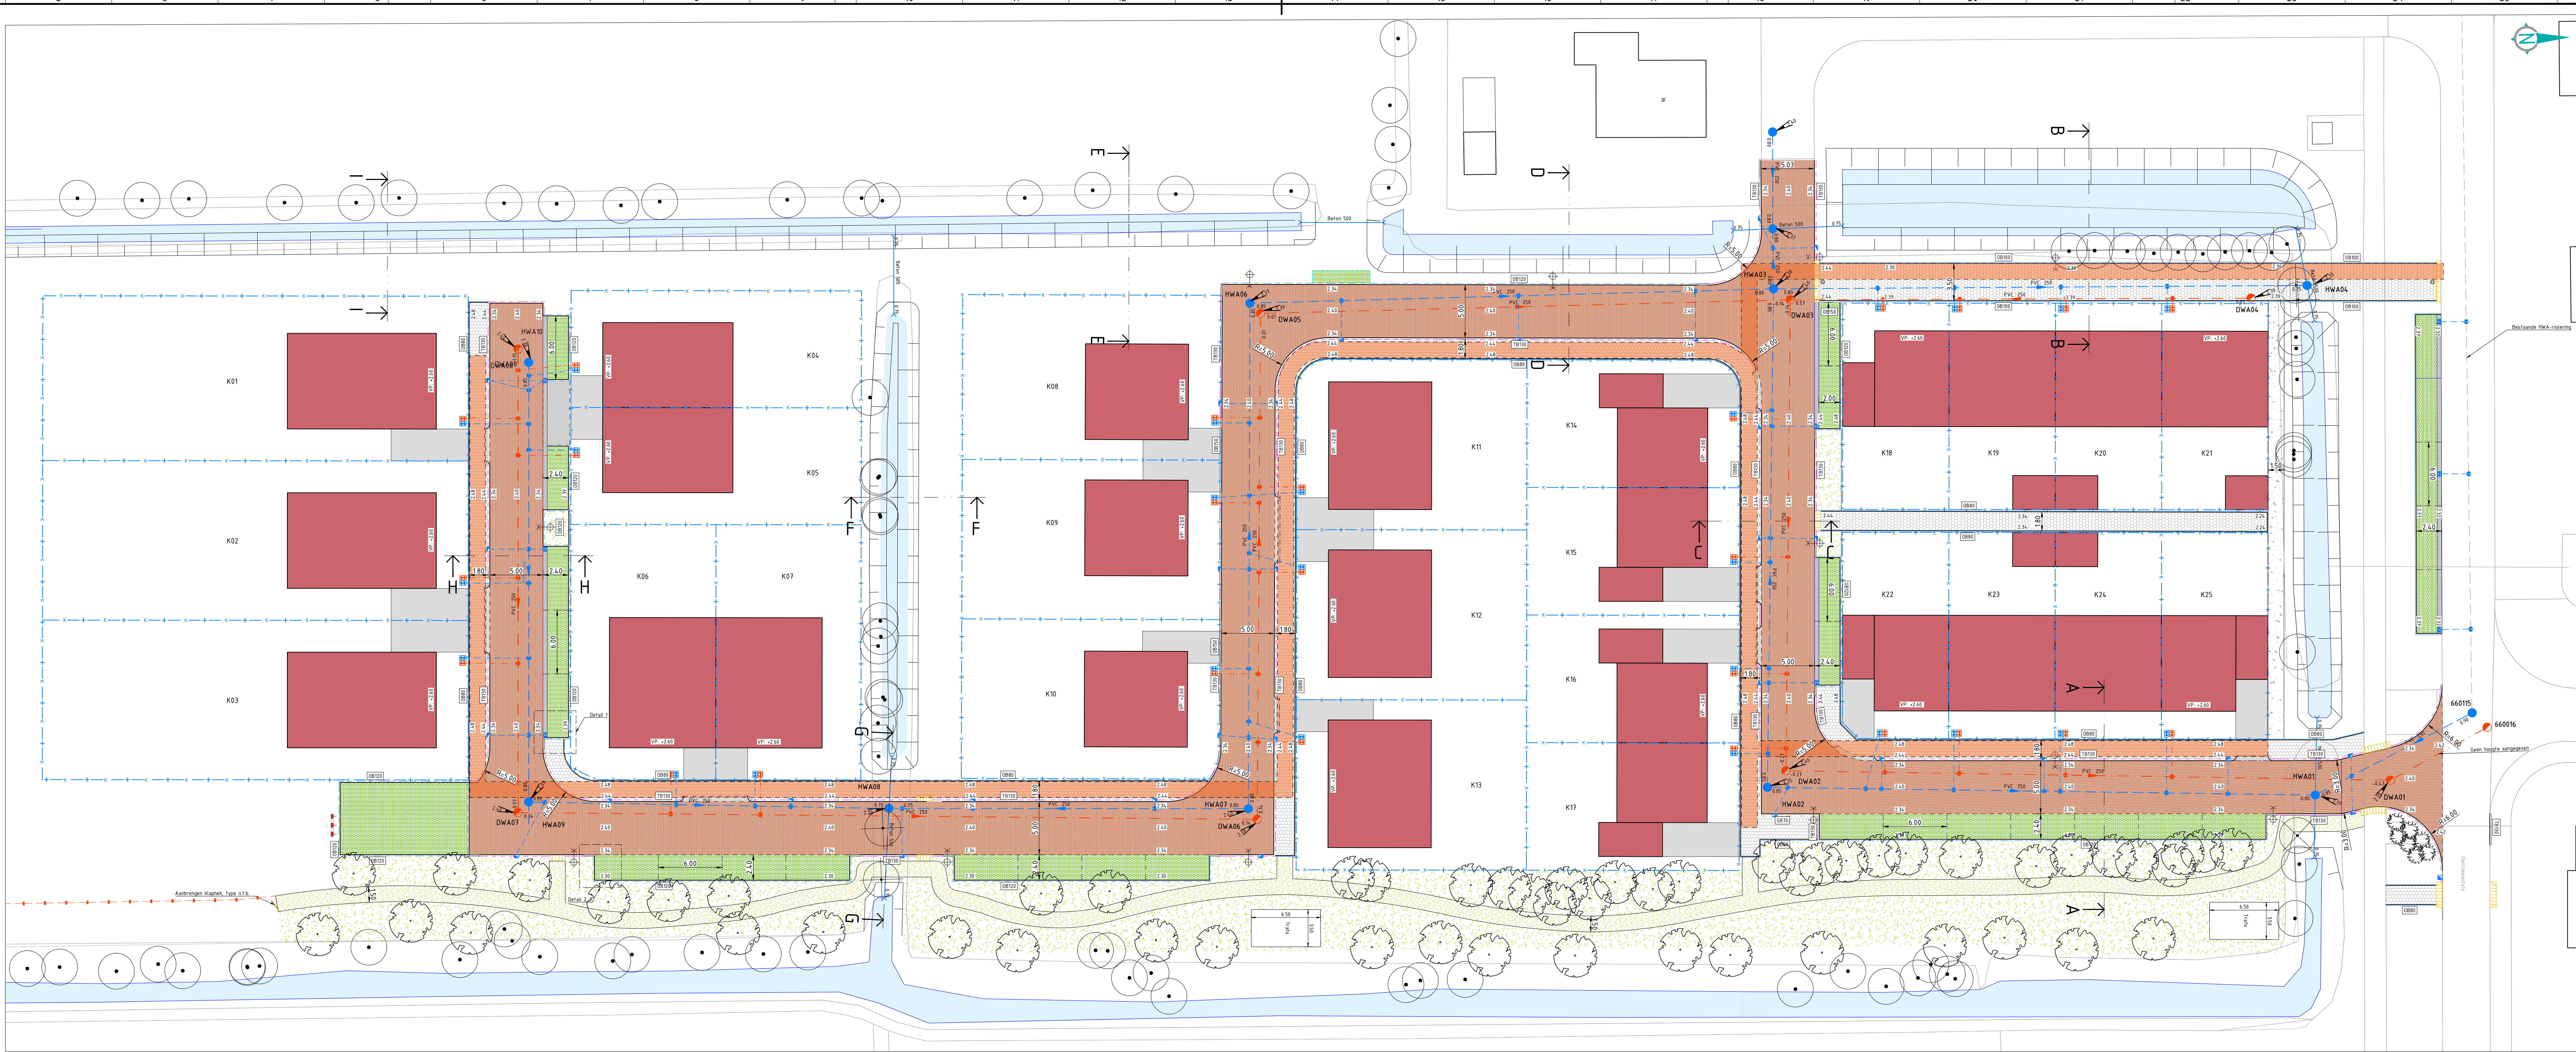

Situatie
SCHAAL 1 : 200

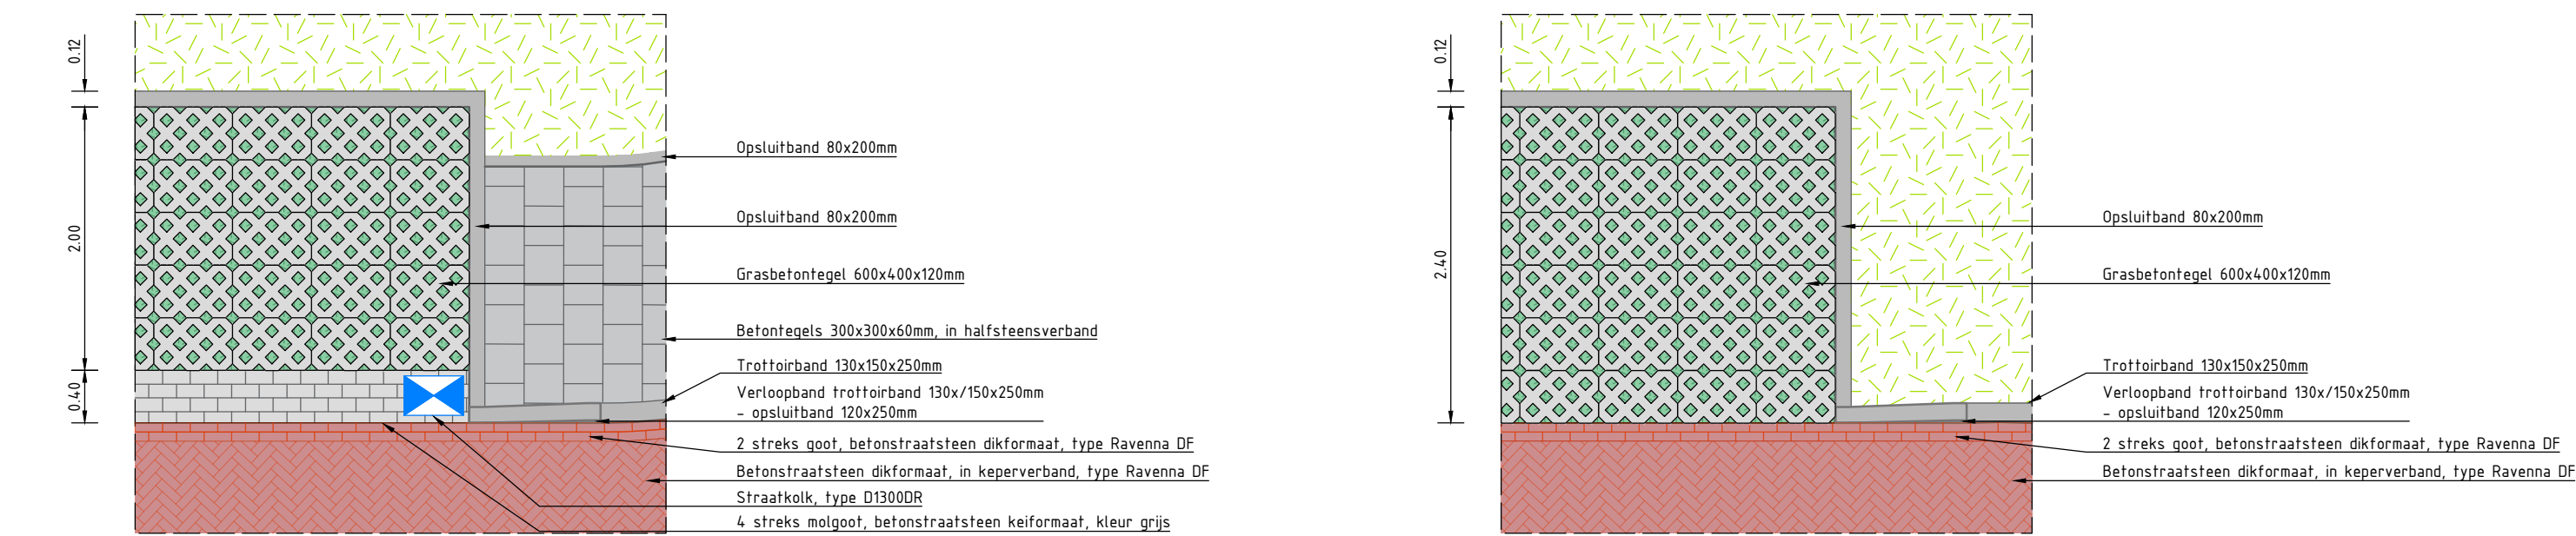

Detail 1 (parkeerstrook met molgoot)
SCHAAL 1 : 50


Detail 2 (parkeerstrook zonder molgoot)
SCHAAL 1 : 50

Legenda

- Bestaande situatie
- Bestaande kadastrale grens
- Nieuwe kadastrale grens
- Aanbrengen trottoirband 130/150x250mm
- Aanbrengen opsluitband 150x250mm
- Aanbrengen opsluitband 120x250mm
- Aanbrengen opsluitband 100x200mm
- Aanbrengen opsluitband 80x200mm
- Aanbrengen geleideband 70/200x250mm
- Aanbrengen verloopband trottoirband 130/150x250 - opsluitband 120x250mm
- Aanbrengen verloopband trottoirband 130/150x250 - opsluitband 150x250mm
- Aanbrengen betontegels 300x300x50mm
- Aanbrengen betonstraatsteen keformaat, halfsteensverband, kleur grijs
- Aanbrengen 4-straals molgoot, betonstraatsteen keformaat, kleur grijs
- Aanbrengen betonstraatstenen dikformaat, kepersverband, type Ravenna DF
- Aanbrengen grasbetontegels 400x600x120mm
- Aanbrengen inritblokken 600x300x160mm
- Aanbrengen trottoirkei, type G 127 LD
- Aanbrengen straatkolk, type D150GR
- Aanbrengen centralinkolk, G-lineMax type STC 1/20/90 GB1
- Aanbrengen HWA-inspectieput, incl. putnummer en puthoogte
- Aanbrengen DWA-inspectieput, incl. putnummer en puthoogte
- Aanbrengen HWA-riolering, incl. materiaal, diameter en stroomrichting
- Aanbrengen DWA-riolering, incl. materiaal, diameter en stroomrichting
- Aanbrengen uitneembare afzetpaal
- Aanbrengen lichtmast, exacte locatie n.t.b.
- Aanbrengen schrikhek type BB16, lengte 3,00m
- Aanbrengen houten hekwerk
 - kastanjehouten palen Ø80-100mm, lg. 1,60m, h.b.h. 2,50m
 - schappengas h=1,00m
 - v.z.v. puntforaad bovenop palen
- Aanbrengen duiker beton Ø500mm
- Aanbrengen/profielen talud
- Nutstracé

Legenda groen

- Laarzenpad van intensief gemaaid gras
- Inzaaien met kruidrijk grasmengsel (G3)
- Aanbrengen boom, type & exacte locatie op aanwijz directie
- Bestaande boom
- Aanbrengen heester
- Verwijderen boom

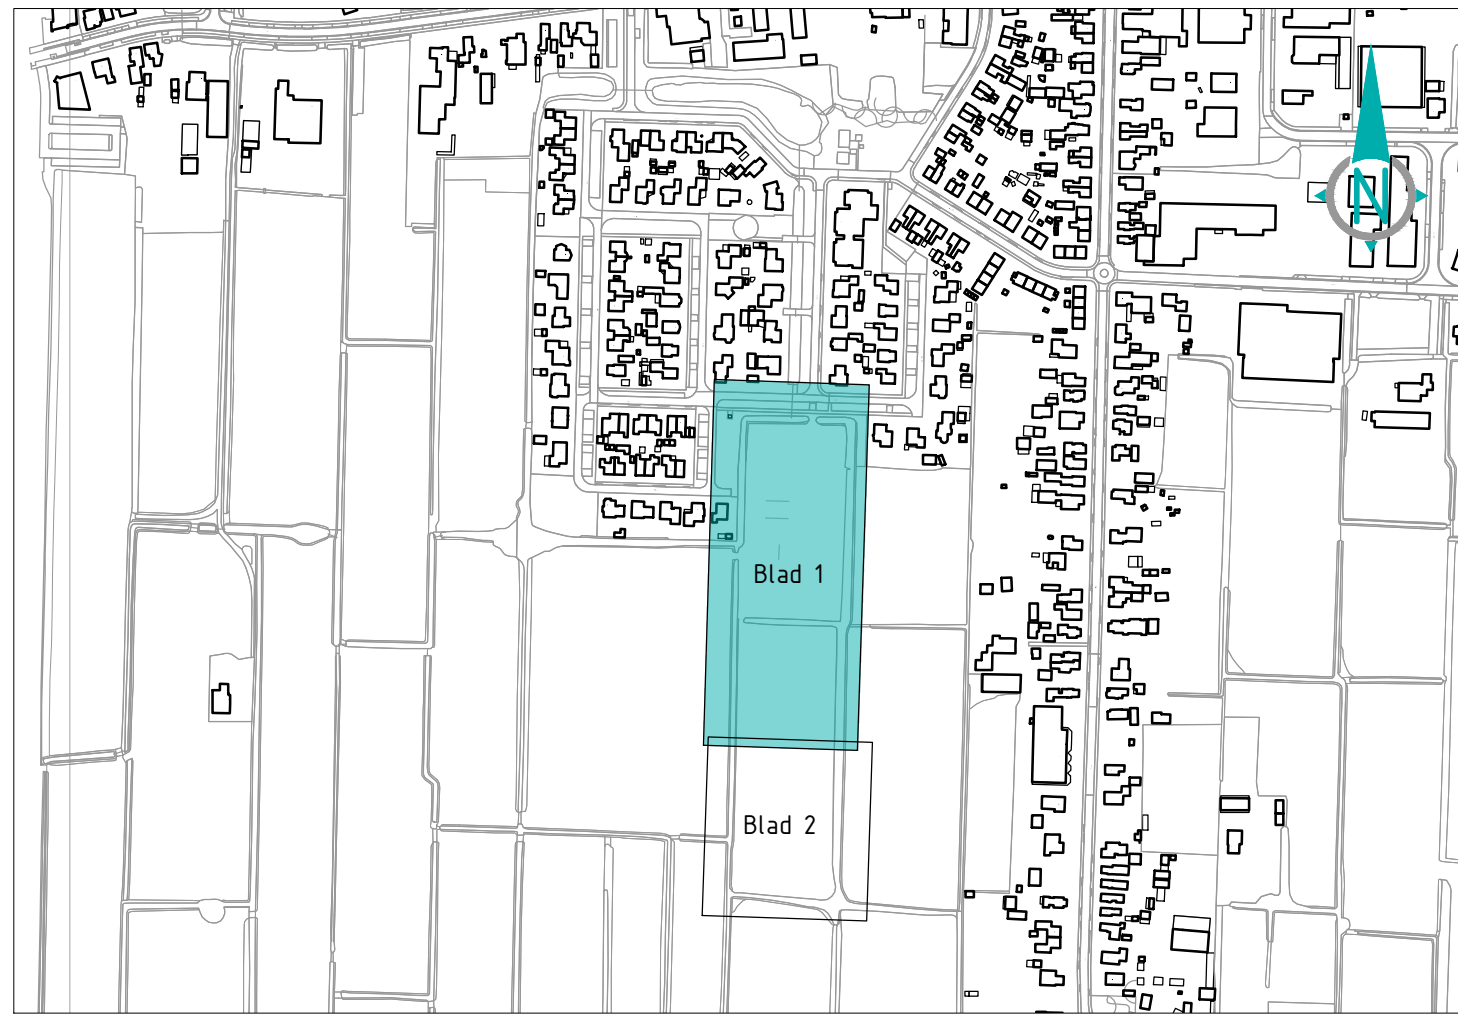

Overzicht
SCHAAL 1 : 5000

Maten in meters, tenzij anders vermeld.
Pelmaten in meters t.o.v. N.A.P., tenzij anders vermeld.

CEMENTE NOORD EASTFRYS LAN

Officiële sponsor Rente
Postbus
9101 TP Dantum
Bezoekadres:
Huisvestingweg 21
9101 PA Dantum
Tel. 0511-288888
info@noord-east-frysland.nl
www.noord-east-frysland.nl

Projecten en Realisaties

PROJECT Cedelshof 3.1		TEKENING: 852022-015-ST-00		
ONDERDEEL Situatie en details		GECONTROLEERD : RKL		
OPERACHTIGEVEER CEMENTE NOORD EASTFRYS LAN	STATUS Definitief	DATUM 20/03/2024	FORMAAT A0+	SCHAAL 1:200/1:50
GETEKEND rkl	PLOT DATUM 20/03/2024	BESTEMING n.t.b.	BLAD 1 van 2 bladen DOCUMENTSOORT: Tekening	