

**Verkennd bodemonderzoek aan de
Skyligerwei in Morra
(*nieuwbouw*)**

Rapportnummer: 230020/JvdM
Status: Definitief, versie 1
Datum: 23 januari 2023

Opdrachtgever: De heer L. Klimstra
Siniastrijtte 28
9134 NZ LIOESSENS

Realisatie: WMR Rinsumageest bv
Van Aylvawei 40
9105 KT RINSUMAGEAST
T 0511 - 425050
I www.wmr.nl
E milieu@wmr.nl

☐ Grond- Weg- en Waterbouw
☐ Milieutechniek
☐ Slooptechniek



COLOFON

Project: Verkennd bodemonderzoek Skyligerwei, Morra
Opdrachtgever: L. Klimstra
Rapportnummer: 230020/JvdM
Auteur: J.J. van der Mei
Projectleider: D.T. van der Mei
Handtekening: 

Datum: 23 januari 2023

Niets uit dit rapport mag worden vermenigvuldigd en/of openbaar worden gemaakt door middel van druk, fotokopie, microfilm of anderszins zonder voorafgaande, schriftelijke toestemming van de opdrachtgever.

De activiteiten van WMR Rinsumageest bv zijn gewaarborgd middels de volgende certificaten:

NEN-EN-ISO 9001	Kwaliteitsmanagementsystemen
VCA**:	Veiligheids Checklijst Aannemers
SC-530:	SCA Procescertificaat Asbestverwijdering
SVMS-007:	Procescertificaat Slopen
BRL SIKB 1000:	Procescertificaat Monsterneming voor partijkeuringen
BRL SIKB 2000:	Procescertificaat Veldwerk bij milieuhygiënisch bodemonderzoek
BRL SIKB 6000:	Procescertificaat Milieukundige begeleiding van bodemsaneringen
BRL SIKB 7000:	Procescertificaat Uitvoering Bodemsaneringen



en lidmaatschap van:



Vereniging Van Milieu Adviesbureaus
Bouwend Nederland

INHOUDSOPGAVE

1	INLEIDING.....	1
1.1	Algemeen.....	1
1.2	Aanleiding en doelstelling van het onderzoek.....	1
1.3	Kwaliteitswaarborg.....	1
1.4	Opbouw van het rapport.....	1
2	VOORONDERZOEK.....	2
2.1	Algemeen.....	2
2.2	Algemene locatiegegevens.....	2
2.3	Geraadpleegde bronnen.....	2
2.4	Actuele situatie en historische situatie	2
2.5	Bodemopbouw en geohydrologie onderzoekslocatie.....	3
2.6	Voorgaande bodemonderzoeken.....	3
2.7	Conclusie vooronderzoek	3
2.8	Opstelling onderzoekshypothese	3
3	VELD- EN LABORATORIUMWERKZAAMHEDEN.....	4
3.1	Veldwerkzaamheden	4
3.2	Laboratoriumonderzoek	4
4	TOETSINGSKADER	5
5	ANALYSERESULTATEN EN TOETSING.....	6
5.1	Grond.....	6
5.2	Grondwater	6
6	SAMENVATTING EN CONCLUSIE	7
6.1	Samenvatting.....	7
6.2	Evaluatie	7
6.3	Conclusie	7
6.4	Aanbevelingen	7

Bijlagen:	1. Kadastrale kaart
	2. Situatietekening
	3. Boorprofielen
	4. Analysecertificaten
	5. Toetsingsresultaten

1 INLEIDING

1.1 Algemeen

In opdracht van de heer L. Klimstra is door WMR Rinsumageest bv een verkennend bodemonderzoek uitgevoerd ter plaatse van een tweetal percelen aan de Skyligerwei in Morra.

Het onderzoek is uitgevoerd conform de NEN 5725 (Bodem - Landbodem - Strategie voor het uitvoeren van vooronderzoek bij verkennend en nader onderzoek) en NEN 5740 (Bodem - Onderzoeksstrategie bij verkennend bodemonderzoek - Onderzoek naar de milieuhygiënische kwaliteit van bodem en grond).

1.2 Aanleiding en doelstelling van het onderzoek

Aanleiding van het verkennend onderzoek is de voorgenomen nieuwbouw op de locatie. Het doel van het onderzoek is het vaststellen van de milieuhygiënische bodemkwaliteit. Op basis van de onderzoeksresultaten kan bepaald worden of de milieuhygiënische bodemkwaliteit voldoende geschikt is voor de toekomstige nieuwbouw.

1.3 Kwaliteitswaarborg

Het veldwerk is uitgevoerd conform de SIKB-protocollen 2001 en 2002. WMR Rinsumageest bv is voor uitvoering van de veldwerkzaamheden bij (water)bodemonderzoek gecertificeerd door het KIWA volgens de BRL SIKB 2000 (certificaatnummer K9198).

Het procescertificaat van WMR Rinsumageest bv en het hierbij behorende keurmerk zijn uitsluitend van toepassing op de activiteiten inzake de monsterneming en de overdracht van de monsters, inclusief de daarbij behorende veldwerkregistratie, aan een erkend laboratorium of de opdrachtgever.

WMR Rinsumageest bv is op geen enkele wijze gelieerd of gekoppeld aan de opdrachtgever. Ook bestaan er geen eigendomsverhoudingen met betrekking tot het te onderzoeken terrein. Hiermee wordt voldaan aan de onafhankelijkheidseisen uit de BRL 2000. Daarnaast is in het belang van een gewaarborgde functiescheiding tussen opdrachtgever en opdrachtnemer geen sprake van een directe relatie (opdracht uit eigen organisatie).

De analyses zijn uitgevoerd conform AS3000 in het erkende laboratorium van Eurofins Analytico.

1.4 Opbouw van het rapport

In het voorliggende rapport komen de volgende aspecten aan de orde:

- De resultaten van het vooronderzoek (hoofdstuk 2)
- De uitgevoerde veld- en laboratoriumwerkzaamheden (hoofdstuk 3)
- Het toetsingskader (hoofdstuk 4)
- De analyseresultaten en de toetsing (hoofdstuk 5)
- Een samenvatting van het onderzoek, conclusies en aanbevelingen (hoofdstuk 6)

De bijbehorende tekeningen, boorprofielen en analysecertificaten zijn als bijlage opgenomen.

2 VOORONDERZOEK

2.1 Algemeen

Het vooronderzoek is uitgevoerd op basis van de NEN 5725. Het vooronderzoek heeft zich gericht op de onderzoekslocatie en de aangrenzende percelen.

2.2 Algemene locatiegegevens

In bijlage 1 is een kadastrale kaart opgenomen, waarop de onderzoekslocatie en de directe omgeving zijn weergegeven. In onderstaande tabel zijn de locatiegegevens samengevat.

Tabel 2.1: Overzicht locatiegegevens

Adres locatie	Skyligerwei, Morra
Kadastrale gegevens	Gemeente Anjum, sectie G, nrs 1106 en 1121
Oppervlakte onderzoekslocatie	Circa 7.210 m ²
Huidig gebruik	Grasland

2.3 Geraadpleegde bronnen

Voor het vooronderzoek zijn de volgende bronnen geraadpleegd:

- Opdrachtgever
- Locatie-inspectie (gecombineerd met veldwerk)
- Bodeminformatiesysteem Provinsje Fryslân (Nazca-i)
- Grondwaterkaarten Nederland
- Topotijdreis.nl, BagViewer, Google Maps
- Kadaster

2.4 Actuele situatie en historische situatie

De locatie aan de Skyligerwei bevindt zich in een landelijk gebied direct ten noorden van de dorpskern van Morra. De locatie is momenteel in gebruik als weiland. Uit historisch kaartmateriaal (bron: topotijdreis.nl) blijkt dat op de locatie vanaf 2009 een aantal kleine hokjes gesitueerd zijn. De hokjes zijn nog aanwezig en bevatten geen asbest-verdacht materiaal. Voor aanvang van de nieuwbouw zullen de hokjes verwijderd worden.

Op de locatie zijn geen boven- en/of ondergrondse tanks aanwezig (geweest). Tevens is er geen aanleiding om asbesthoudende materialen op en/of in de bodem te verwachten.

De onderzoekslocatie heeft een totale oppervlakte van circa 7.210 m².

Ter plaatse van de onderzoekslocatie zijn geen slootdempingen aanwezig.

PFAS

In opdracht van de Fumo is onderzoek verricht naar het voorkomen van PFAS in de provincie Fryslân. Het onderzoek is uitgevoerd door Antea Group (23 januari 2020, projectnummer 0457469.100).

Uit de resultaten van het onderzoek blijkt dat de gemiddelde gehalten aan PFAS in Fryslân lager of gelijk zijn aan de door het ministerie vastgestelde tijdelijke achtergrondwaarden. Hiermee is grondverzet op basis van de bodemkwaliteitskaart weer mogelijk.

Voor de locatie aan de Skyligerwei zijn er geen aanwijzingen voor een verontreiniging met PFAS. PFAS is onder andere water-, vet- en vuilafstotend. Ze zitten in verschillende producten. Bijvoorbeeld in smeermiddelen, voedselverpakkingsmaterialen, blusschuim, anti-aanbaklagen van pannen, kleding, textiel en cosmetica. Ook worden ze gebruikt in verschillende industriële toepassingen en processen.

Omliggende percelen

Ten noorden van de locatie is het sportveld van Morra en Liessens gelegen. Van de directe omgeving zijn geen gegevens bekend omtrent milieuverdachte activiteiten en calamiteiten.

In bijlage 2 is een situatietekening van de onderzoekslocatie opgenomen.

2.5 Bodemopbouw en geohydrologie onderzoekslocatie

De regionale geohydrologische bodemopbouw in de omgeving van de onderzoekslocatie is afgeleid uit de Grondwaterkaart van Nederland (6 oost en 7 west; Leeuwarden/Groningen) en in tabel 2.2 weergegeven.

Tabel 2.2: Bodemopbouw en geohydrologie omgeving onderzoekslocatie

Diepte (m -mv)	Samenstelling	Geohydrologische eenheid
0 - 6	klei	deklaag
6 - 8	veen	deklaag
8 - 9	leem	eerste en tweede scheidende laag
9 - 30	klei	eerste en tweede scheidende laag
30 - 60	uiterst fijn t/m zeer fijn zand	derde watervoerend pakket

In de omgeving van de onderzoekslocatie vormt de deklaag één geheel met de eerste en tweede scheidende laag en heeft een dikte van circa 30 meter. Vanaf 30 meter diepte vormen de zandlagen het derde watervoerend pakket (het eerste en tweede watervoerend pakket komen niet voor in de omgeving van de onderzoekslocatie).

De gemiddelde maaiveldshoogte bevindt zich op circa 0,5 m +NAP. Uit het grondwaterbeschermingsplan van de Provincie Fryslân blijkt dat de locatie niet in een grondwaterbeschermingsgebied ligt.

2.6 Voorgaande bodemonderzoeken

Van de onderzoekslocatie en de directe omgeving zijn geen bodemonderzoeken bekend.

2.7 Conclusie vooronderzoek

Op basis van de resultaten van het vooronderzoek zijn er geen aanwijzingen voor een vermoeden van bodemverontreiniging ter plaatse van de onderzoekslocatie.

2.8 Opstelling onderzoekshypothese

Conform de NEN 5740 is voor de onderzoekslocatie een onderzoekshypothese met een onderzoeksstrategie opgesteld welke in tabel 2.3 worden weergegeven.

Tabel 2.3: Onderzoekslocatie met onderzoeksstrategie

(Deel-)locatie	Oppervlakte (in m ²)	Verdacht/onverdacht	Aard verwachte stoffen	Onderzoeksstrategie
Onderzoekslocatie	Circa 7.210	Onverdacht	-	ONV-NL

ONV-NL Onverdachte niet-lijnvormige locatie

Het doel van het verkennend bodemonderzoek in deze situatie is aan te tonen dat op de locatie redelijkerwijs gesproken geen verontreinigende stoffen aanwezig zijn in de grond of het freatisch grondwater in gehalten boven respectievelijk de achtergrondwaarden en de streefwaarden.

Opgemerkt wordt dat de gehanteerde onderzoeksstrategie (NEN 5740) niet geschikt is om de eventuele aanwezigheid van asbest in de bodem aan te tonen. Onderzoek naar asbest dient plaats te vinden conform de NEN 5707. Vooralsnog is er geen aanleiding voor het uitvoeren van een onderzoek naar asbest in de bodem conform NEN 5707. Bij de uitvoering van het veldwerk dient aandacht te worden besteed aan het eventueel zintuiglijk voorkomen van asbest op en in de bodem.

3 VELD- EN LABORATORIUMWERKZAAMHEDEN

3.1 Veldwerkzaamheden

De veldwerkzaamheden zijn uitgevoerd door de erkende monsternemer J.R. Duinstra volgens de SIKB-protocollen 2001 en 2002. De veldwerkzaamheden zijn uitgevoerd op 10 januari 2023. De boringen zijn uitgevoerd met een edelmanboor. De grond van de boringen is per bodemlaag bemonsterd met een maximaal bemonsteringstraject van 0,5 meter. De peilbuizen zijn, na voldoende doorpompen, bemonsterd op 17 januari 2023 met behulp van een slangenpomp.

In tabel 3.1 is een overzicht weergegeven van de uitgevoerde veldwerkzaamheden.

Tabel 3.1: Uitgevoerde veldwerkzaamheden

Locatie (oppervlakte)	Veldwerkzaamheden		
	Uitvoering	Aantal	Codering boring
Onderzoekslocatie (circa 7.210 m ²)	boring met peilbuis	2	nrs. 1 en 2
	boring tot 2,0 m -mv	4	nrs. 3 t/m 6
	boring tot 0,5 m -mv	13	nrs. 7 t/m 19

De situering van de onderzoekslocatie en de boringen is weergegeven op de situatietekening in bijlage 2.

Zintuiglijke waarnemingen

Het maaiveld en de opgeboorde grond van iedere boring is zintuiglijk beoordeeld op het voorkomen van bodemvreemde en asbestverdachte materialen. Hierbij zijn geen bijzonderheden waargenomen.

De bodemkundige beoordeling van de boringen is weergegeven op de boorprofielen in bijlage 3.

Veldmetingen grondwater

In tabel 3.2 zijn de resultaten van de veldmetingen van het grondwater weergegeven.

Tabel 3.2: Resultaten veldmetingen grondwater

Peilbuis	Filterstelling (cm -mv)	Grondwaterstand (cm -mv)	pH (-)	Ec (µS/cm)	Troebelheid (NTU)
1	200-300	128	6,55	1.060	>10
2	170-270	112	6,78	970	>10

De gemeten waarden voor de zuurgraad en geleiding zijn normaal voor de omgeving waarin de onderzoekslocatie zich bevindt. De troebelheid van de grondwatermonsters voldoen niet aan de verwachte natuurlijke waarde (0-10 NTU). Het meten van een verhoogde troebelheid is overigens niet bezwaarlijk maar kan gebruikt worden bij de interpretatie van de analyseresultaten.

3.2 Laboratoriumonderzoek

De chemische analyses van de grond en het grondwater zijn uitgevoerd in het geaccrediteerde laboratorium van Eurofins Analytico. De samenstelling van de te analyseren monsters heeft plaatsgevonden op basis van de resultaten van het veldonderzoek. De monsters zijn dusdanig geselecteerd dat, na uitvoering van de analyses, een zo representatief mogelijk beeld verkregen wordt van de milieuhygiënische kwaliteit van de bodem.

In tabel 3.3 is de samenstelling van de (meng)monsters en de analysepakketten weergegeven.

Tabel 3.3: Samenstelling (meng)monsters en analyses

Codering (meng)monster	Deelmonster: boring met monstertraject (cm -mv)	Analysepakket
MMbg1	1, 2, 4, 5, 6, 9, 11, 12, 16 (0-50)	NEN 5740 basispakket grond*
MMbg2	3 (0-70), 7, 8, 10, 14 (0-50)	NEN 5740 basispakket grond
MMbg3	17, 19 (0-25), 13, 15, 18 (0-50)	NEN 5740 basispakket grond
MMog1	1, 5 (50-200), 3 (70-200)	NEN 5740 basispakket grond
MMog2	2, 6 (50-200), 4 (50-150)	NEN 5740 basispakket grond
Peilbuis 1	Peilbuis 1 (filter: 200-300)	NEN 5740 basispakket grondwater**
Peilbuis 2	Peilbuis 2 (filter: 170-270)	NEN 5740 basispakket grondwater

* droge stof, zware metalen (Ba, Cd, Co, Cu, Hg, Pb, Mo, Ni en Zn), minerale olie, PAK-10, PCB, organisch stofgehalte en lutum

** zware metalen (Ba, Cd, Co, Cu, Hg, Pb, Mo, Ni en Zn), minerale olie, aromatische en chloorhoudende verbindingen, zuurgraad en geleiding

4 TOETSINGSKADER

De gemeten gehalten aan verontreinigende stoffen in de grond worden beoordeeld op basis van "AW 2000" (TNO-rapport 2006-U-R0044/A; maart 2006) en de "Circulaire Bodemsanering 2013" (Staatscourant, nummer 16675, 27 juni 2013). In deze regelgeving zijn normen aangegeven voor het vaststellen van bodemvervuiling aan de hand van achtergrond-, tussen- en interventiewaarden. Voor het grondwater wordt in plaats van de achtergrondwaarde, de streefwaarde gebruikt als toetsingscriterium.

Barium

De norm voor barium in grond is tijdelijk ingetrokken. Gebleken is dat de interventiewaarde voor barium lager was dan het gehalte dat van nature in de bodem voorkomt. Indien er sprake is van verhoogde bariumgehalten ten opzichte van de natuurlijke achtergrond als gevolg van een antropogene bron, kan dit gehalte worden beoordeeld op basis van de voormalige interventiewaarde voor barium van 920 mg/kg d.s.

Het beoordelingsniveau van de achtergrond-, tussen- en interventiewaarden, waaraan verontreinigende stoffen worden getoetst, is in onderstaande tabel weergegeven:

Tabel 4.1: Interpretatie van de achtergrond-, tussen- en interventiewaarden (Wbb)

Beoordelingsniveau verontreinigende stof	Waardering	Toelichting
≤ Achtergrond-/streefwaarde (of detectiegrens)	niet verontreinigd	De achtergrond-/streefwaarde geeft het uiteindelijk te bereiken kwaliteitsniveau van de bodem aan waarbij de functionele eigenschappen die de bodem voor mens, dier en plant heeft volledig hersteld zijn.
> Achtergrond-/streefwaarde ≤ Tussenwaarde	licht verhoogd	
> Tussenwaarde ≤ Interventiewaarde	matig verhoogd	Naast de streef-/achtergrond- en interventiewaarden worden de gemeten waarden getoetst aan het criterium $(A/S+I)/2$, de zogenaamde tussenwaarde . Bij overschrijding van de tussenwaarde bestaat er een vermoeden van een ernstige bodemverontreiniging en wordt nader onderzoek noodzakelijk geacht.
> Interventiewaarde	sterk verhoogd	De interventiewaarde geeft het niveau aan waarbij verontreinigingen in de bodem zodanig zijn dat er een ernstige of dreigende vermindering optreedt van de functionele eigenschappen van de bodem voor mens, dier en plant. Bij gehalten boven de interventiewaarde en een bepaalde hoeveelheid verontreinigde grond/sediment ($\geq 25 \text{ m}^3$) of grondwater ($\geq 100 \text{ m}^3$), is er sprake van een geval van ernstige bodemverontreiniging.

Bodemtypecorrectie

Bij de beoordeling van de kwaliteit van de bodem worden de gemeten gehalten middels een bodemtypecorrectie omgerekend naar standaardbodem. De wijze van omrekening is beschreven in bijlage G, onderdeel III van de Regeling Bodemkwaliteit.

Besluit Bodemkwaliteit

De regels voor de afvoer van grond zijn opgenomen in het Besluit Bodemkwaliteit. De analyseresultaten zijn indicatief getoetst aan de achtergrondwaarden en maximale waarden voor grond en baggerspecie zoals deze zijn opgenomen in de "Regeling bodemkwaliteit" (bijlage B, tabel 1). Opgemerkt dient te worden dat de veldwerkzaamheden en chemische analyses niet conform de AP-04 richtlijnen zijn uitgevoerd. Aan de resultaten van dit onderzoeksrapport kunnen daarom niet dezelfde rechten worden ontleend als aan een partijkeuring die conform Besluit Bodemkwaliteit is uitgevoerd.

5 ANALYSERESULTATEN EN TOETSING

5.1 Grond

De analyseresultaten en interpretatie van de grond is weergegeven in tabel 5.1.

Tabel 5.1: Interpretatie analyseresultaten grond

Monster	Boringnrs. met monstertraject (cm - mv)	Mate van verontreiniging Wbb			Bodemkwaliteitsklasse Bbk*
		> AW	> T	> I	
MMbg1	1, 2, 4, 5, 6, 9, 11, 12, 16 (0-50)	Kwik, lood, PAK	-	-	Klasse wonen
MMbg2	3 (0-70), 7, 8, 10, 14 (0-50)	PAK	-	-	Altijd toepasbaar
MMbg3	17, 19 (0-25), 13, 15, 18 (0-50)	PAK	-	-	Altijd toepasbaar
MMog1	1, 5 (50-200), 3 (70-200)	PAK	-	-	Klasse wonen
MMog2	2, 6 (50-200), 4 (50-150)	-	-	-	Altijd toepasbaar

- : geen overschrijding van de achtergrondwaarde
- > AW : overschrijding van de achtergrondwaarde
- > T : overschrijding van de tussenwaarde
- > I : overschrijding van de interventiewaarde
- * : indicatieve toetsing bij toepassing op landbodem

5.2 Grondwater

De analyseresultaten en interpretatie van het grondwater is weergegeven in tabel 5.2.

Tabel 5.2: Interpretatie analyseresultaten grondwater

Peilbuis	Filtertraject (cm -mv)	Mate van verontreiniging Wbb		
		> S	> T	> I
1	200-300	Molybdeen, nikkel, zink, xylenen	-	-
2	170-270	Nikkel, zink, xylenen	-	-

- : geen overschrijding
- > S : overschrijding van de streefwaarde
- > T : overschrijding van de tussenwaarde
- > I : overschrijding van de interventiewaarde

De analysecertificaten zijn opgenomen in bijlage 4. De toetsingsresultaten zijn opgenomen in bijlage 5.

6 SAMENVATTING EN CONCLUSIE

6.1 Samenvatting

In opdracht van de heer L. Klimstra is door WMR Rinsumageest bv een verkennend bodemonderzoek uitgevoerd ter plaatse van een tweetal percelen aan de Skyligerwei in Morra.

Aanleiding van het verkennend bodemonderzoek is de voorgenomen nieuwbouw op de locatie. Het onderzoek is uitgevoerd op basis van de NEN 5740 en NEN 5725 volgens de onderzoeksstrategie voor een onverdachte niet-lijnvormige locatie (ONV-NL).

Ter plaatse van de onderzoekslocatie (oppervlakte circa 7.210 m²) zijn 19 boringen verricht. De boringen 1 en 2 zijn afgewerkt met een peilbuis.

Het maaiveld en de opgeboorde grond van iedere boring is zintuiglijk beoordeeld op het voorkomen van bodemvreemde en/of asbestverdachte materialen. Hierbij zijn geen bijzonderheden waargenomen.

Van zowel de boven- als ondergrond zijn meerdere mengmonsters samengesteld. Van het grondwater zijn separaat monsters genomen. De monsters zijn geanalyseerd op de parameters uit het basispakket van de NEN 5740.

De analyseresultaten van het verkennend bodemonderzoek zijn als volgt:

- in de mengmonsters van de bovengrond zijn voor kwik, lood en/of PAK licht verhoogde gehalten gemeten;
- in één mengmonster van de ondergrond is voor PAK een licht verhoogd gehalte gemeten;
- in het grondwater zijn voor molybdeen, nikkel, zink en/of xylenen licht verhoogde concentraties gemeten.

6.2 Evaluatie

Hieronder volgt een beknopte bespreking van de geconstateerde verontreinigingen.

Verhoogde gehalten in de grond

Een duidelijke oorzaak voor de licht verhoogde gehalten aan kwik, lood en PAK is niet aan te geven. De verhoogd gemeten gehalten zijn dusdanig (alleen overschrijdingen van de achtergrondwaarde) dat aanvullend onderzoek naar deze parameters niet noodzakelijk is.

Verhoogde concentraties in het grondwater

Van zware metalen is het bekend dat deze in (sterk) verhoogde concentraties in het grondwater voor kunnen komen zonder dat voor deze metalen verhoogde gehalten in de grond worden gemeten of er een andere directe verontreinigingsbron aanwezig is (verspreiding vanuit de omgeving). De gemeten concentraties aan molybdeen, nikkel en zink hebben vermoedelijk dan ook een natuurlijke oorzaak. De oorzaak van de licht verhoogde concentratie aan xylenen is niet bekend.

De gemeten concentraties zijn echter dusdanig (alleen overschrijding van de streefwaarde) dat een aanvullend onderzoek naar deze parameters niet noodzakelijk is.

6.3 Conclusie

Op basis van de verhoogde gehalten in de grond en het grondwater is de gestelde onderzoekshypothese, een onverdachte locatie, formeel gezien niet juist. De gemeten gehalten zijn echter dusdanig dat aanvullend onderzoek niet noodzakelijk is. Vanuit milieuhygiënisch oogpunt zijn er geen belemmeringen voor de voorgenomen plannen.

6.4 Aanbevelingen

Afvoer van grond

Bij afvoer van grond vanaf het perceel dient rekening te worden gehouden met de regels van het Besluit Bodemkwaliteit. De mengmonsters zijn indicatief getoetst aan de normen van het Besluit Bodemkwaliteit. Drie mengmonsters van de grond worden beoordeeld als klasse Achtergrondwaarde (altijd toepasbaar). Twee mengmonsters worden beoordeeld als klasse wonen.


Opgemerkt moet worden dat dit een indicatieve toetsing betreft en dat de veldwerkzaamheden en chemische analyses niet conform de eisen van het besluit Bodemkwaliteit zijn uitgevoerd. Aan de resultaten van dit onderzoeksrapport kunnen daarom niet dezelfde rechten worden ontleend als aan een partijkeuring die conform Besluit Bodemkwaliteit is uitgevoerd.

Opmerking betrouwbaarheid onderzoek

Benadrukt moet worden dat het onderzoek een verkennend karakter heeft en de mogelijkheid bestaat dat lokale afwijkingen in bodemsamenstelling en/of bodemkwaliteit binnen de onderzoekslocatie aanwezig kunnen zijn. Tijdens de uitvoering van grondwerkzaamheden dient men hier alert op te zijn.

BIJLAGE 1

Kadastrale kaart

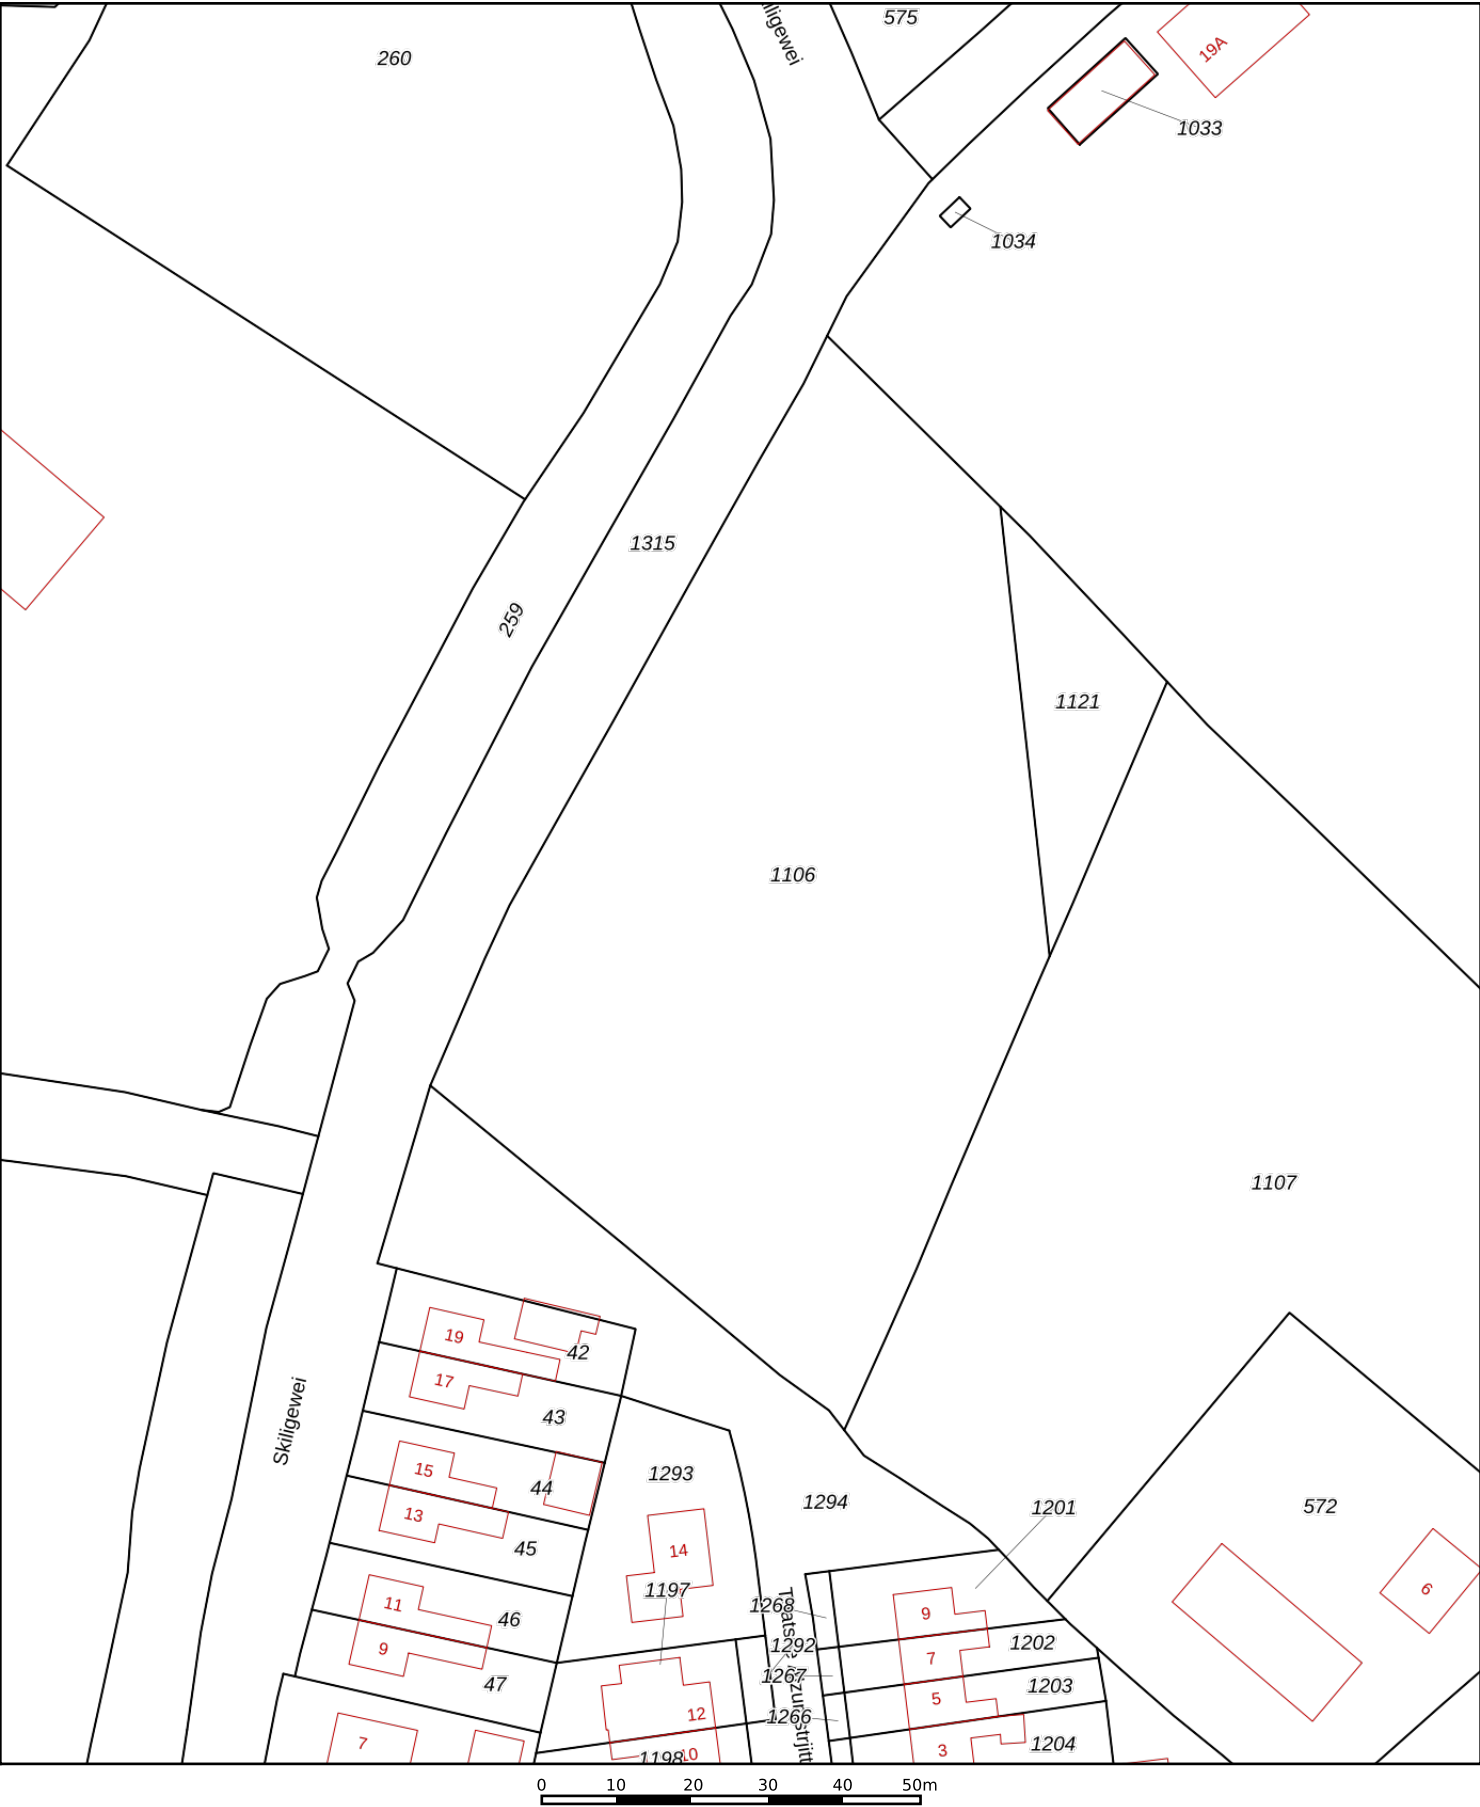

12345

25

Vastgestelde kadastrale grens

Voorlopige kadastrale grens

Administratieve kadastrale grens

Bebouwing

Deze kaart is noordgericht

Perceelnummer

Huisnummer

Schaal 1: 1000

Kadastrale gemeente Anjum

Sectie G

Perceel 1106

kadaster

Voor een eensluitend uittreksel, geleverd op 13 januari 2023


De bewaarder van het kadaster en de openbare registers

Aan dit uittreksel kunnen geen betrouwbare maten worden ontleend.

De Dienst voor het kadaster en de openbare registers behoudt zich de intellectuele eigendomsrechten voor, waaronder het auteursrecht en het databankenrecht.

BIJLAGE 2

Situatietekening

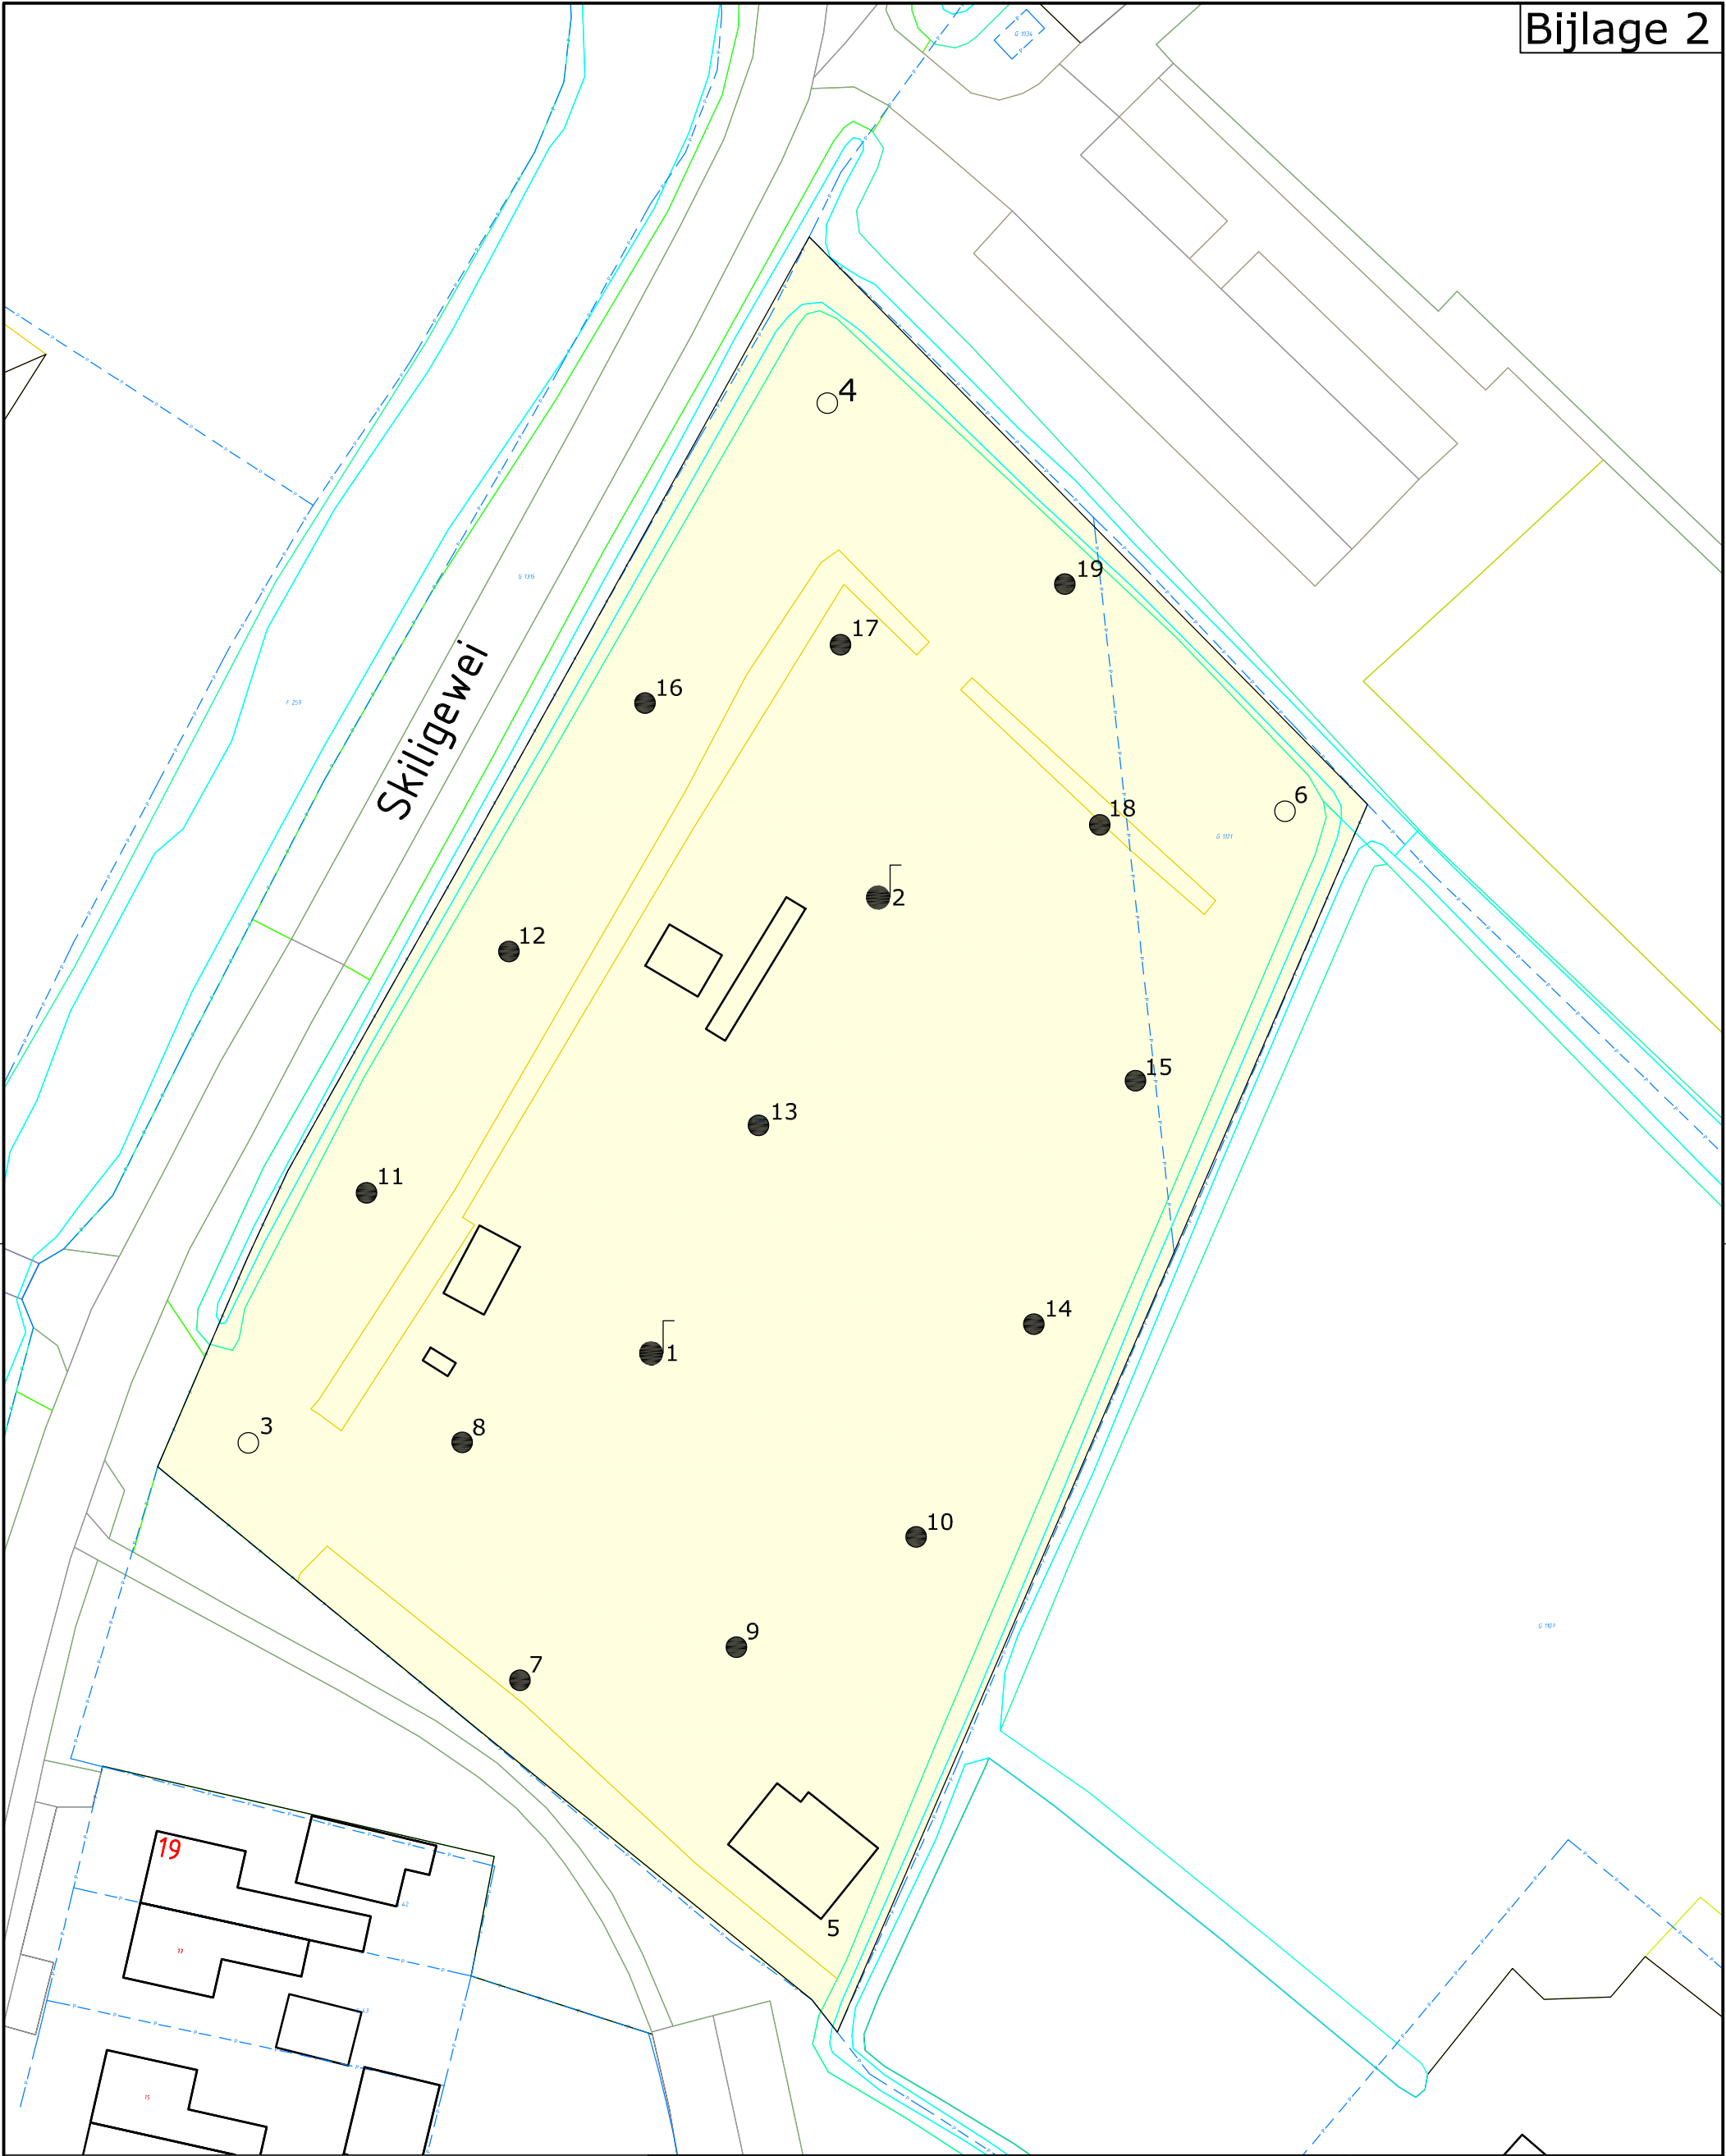

Legenda

- Kadastrale grenzen
- Onderzoekslocatie
- Boring tot 0,5 m -mv
- Boring tot 2,0 m -mv
- Boring + peilbuis
- Vast punt







Project: VO Skyligerwei, Morra				
Opdrachtgever: De heer L. Klimstra				
Omschrijving: Situering van de partij en monsternamepunten				
Formaat:	Schaal:	Fase:	Project nummer:	Tekening nummer:
A-3	1:500	Definitief	230020	01
Getek:	Gecontr:	Uitgave:	Datum:	Toelichting:
JRD	DvdM	01	10-01-2023	-



Van Aylvawei 40, 9105 KT Rinsumageast
Tel.: 0511-425050 Fax: 0511-424184
www.wmr.nl info@wmr.nl

BIJLAGE 3





Boorprofielen

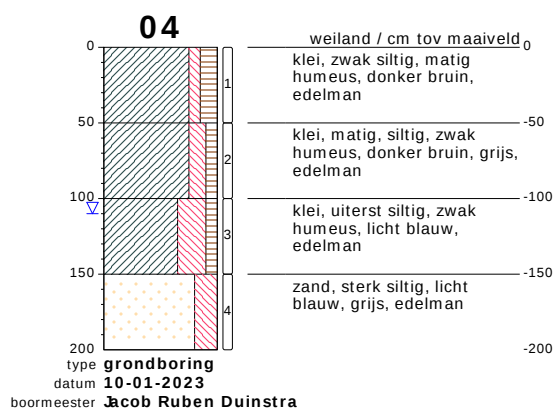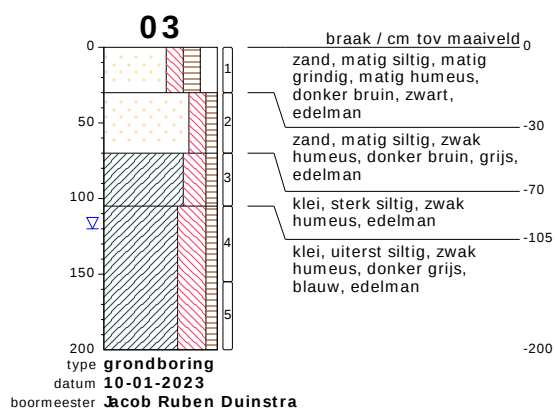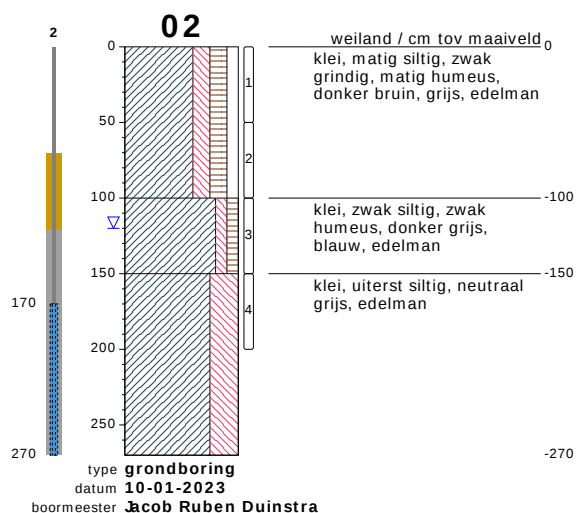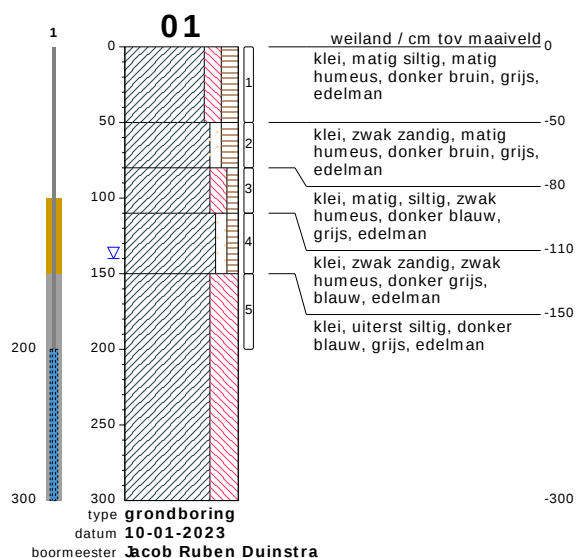

bodemprofielen schaal 1:50

onderzoek **VO Morra**
projectcode **230020**
getekend conform **NEN 5104**



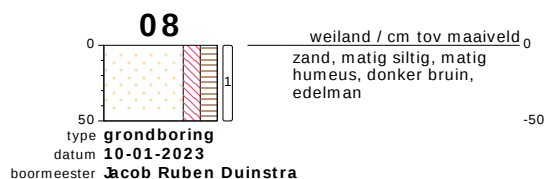
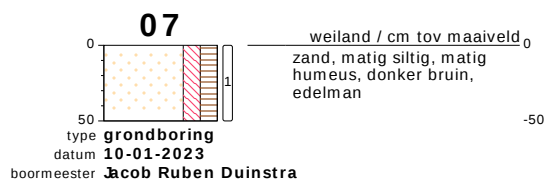
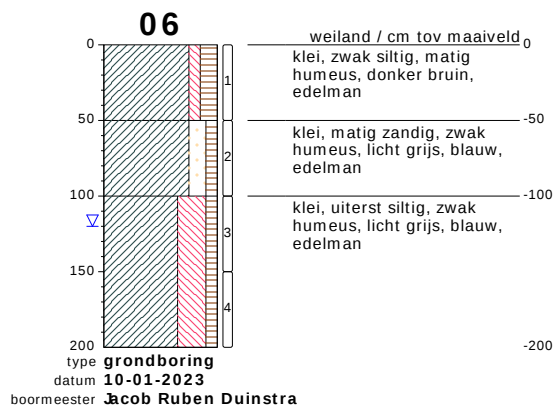
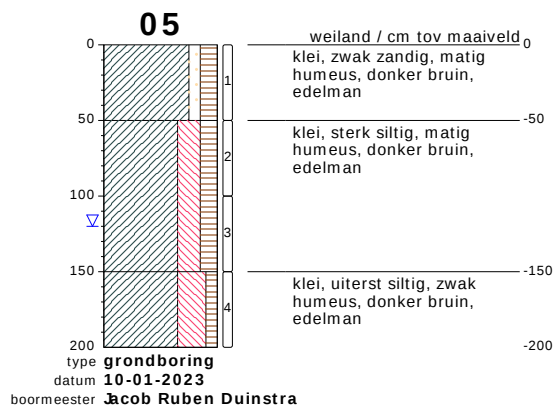


bodemprofielen schaal 1:50

onderzoek **VO Morra**
 projectcode **230020**
 getekend conform **NEN 5104**



WMR

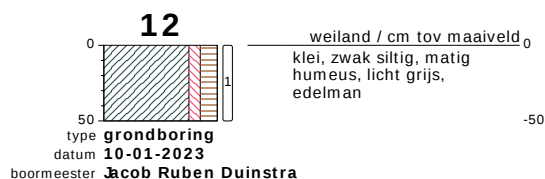
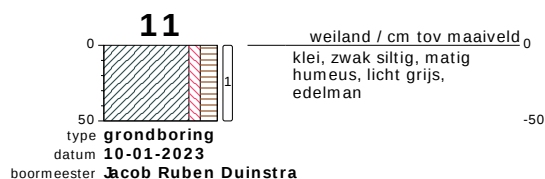
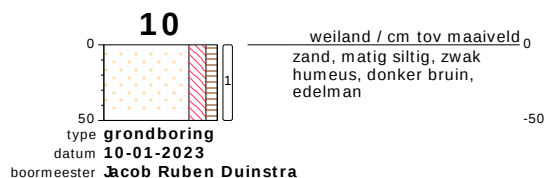
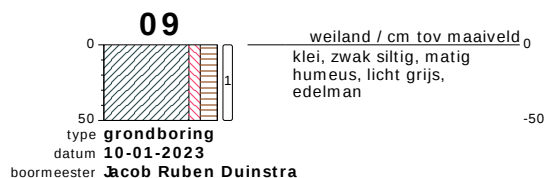


bodemprofielen **schaal 1:50**

onderzoek **VO Morra**
projectcode **230020**
getekend conform **NEN 5104**



WMR

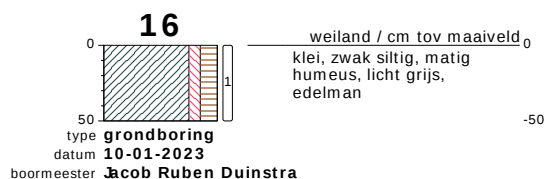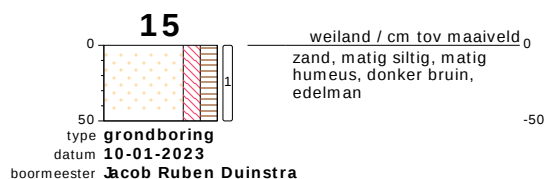
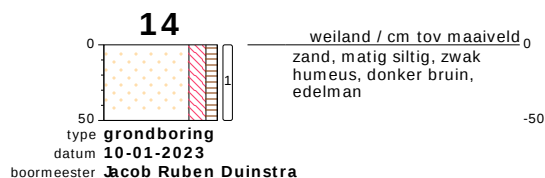
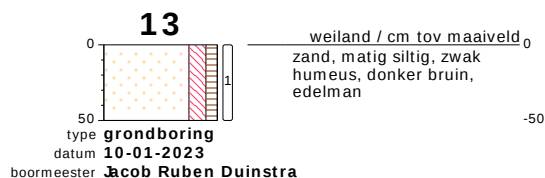


bodemprofielen **schaal 1:50**

onderzoek **VO Morra**
projectcode **230020**
getekend conform **NEN 5104**



WMR

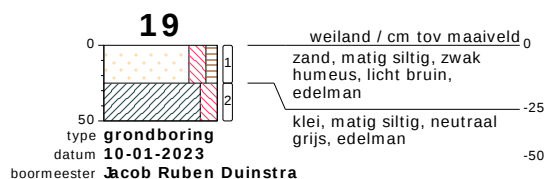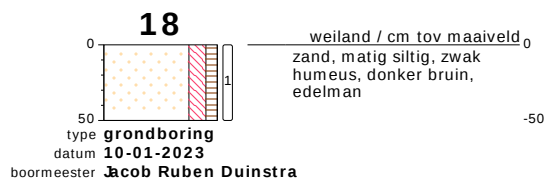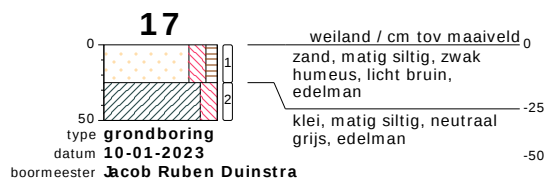


bodemprofielen **schaal 1:50**

onderzoek **VO Morra**
 projectcode **230020**
 getekend conform **NEN 5104**




WMR

PEILBUIS

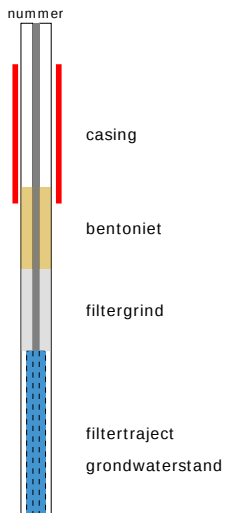


BORING

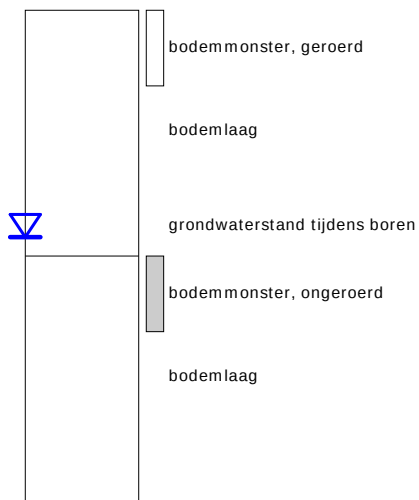


links= cm-maaiveld
rechts= cm + NAP

OLIE OP WATER REACTIE

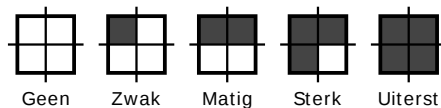

GEUR INTENSITEIT

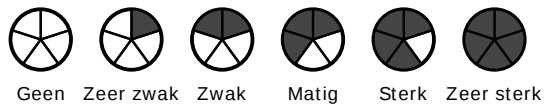


GRONDSOORTEN




GRIND, grindig (G,g)




ZAND, zandig (Z,z)

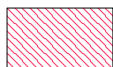


LEEM, siltig (L,s)

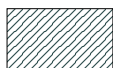

KLEI, kleiig (K,k)

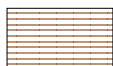

VEEN, humeus (V,h)

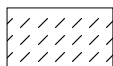

slib

MATE VAN BIJMENGING



zwak - (0-5%)



matig - (5-15%)



sterk - (15-50%)



uiterst - (> 50%)

VERHARDINGEN



asfalt, beton, klinkers, tegels
stelconplaat, ondoordringbare laag


GRADATIE ZAND

uf = uiterst fijn (63-105 um)
zf = zeer fijn (105-150 um)
mf = matig fijn (150-210 um)
mg = matig grof (210-300 um)
zg = zeer grof (300-420 um)
ug = uiterst grof (420-2000 um)

OVERIG



bodemvreemde bestanddelen aanwezig

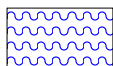

water

GRADATIE GRIND

f = fijn (2-5.6 mm)
mg = matig grof (5.6-16 mm)
zg = zeer grof (16-63 mm)

BESCHRIJVING BODEMLAAG

pid = foto ionisatie detector
bv = bodemvocht
ow = olie op water

BIJLAGE 4

Analysecertificaten

WMR Rinsumageest B.V.
T.a.v. Jan-Jacob van der Mei
Postbus 5
9104 ZG DAMWOUDE
NETHERLANDS

Analysecertificaat

Datum: 12-Jan-2023

Hierbij ontvangt u de resultaten van het navolgende laboratoriumonderzoek.

Certificaatnummer/Versie	2023003030/1
Uw project/verslagnummer	230020
Uw projectnaam	V0 Morra
Uw ordernummer	
Uw datum aanlevering monster(s)	10-Jan-2023

Dit certificaat mag uitsluitend in zijn geheel worden gereproduceerd.
De analyse resultaten hebben alleen betrekking op het beproefde object.

De grondmonsters worden tot 4 weken na datum ontvangst bewaard en watermonsters tot 2 weken na datum ontvangst. Zonder tegenbericht worden de monsters nadien afgevoerd.
Indien de monsters langer bewaard dienen te blijven verzoeken wij U dit exemplaar uiterlijk 1 werkdag voor afloop van de standaardbewaarperiode ondertekend aan ons te retourneren. Voor de kosten van het langer bewaren van monsters verwijzen wij naar de prijslijst.

Bewaren tot:

Datum:

Naam:

Handtekening:

Wij vertrouwen erop uw opdracht hiermee naar verwachting te hebben uitgevoerd, mocht U naar aanleiding van dit analysecertificaat nog vragen hebben verzoeken wij U contact op te nemen met de afdeling Verkoop en Advies.

Met vriendelijke groet,

Eurofins Analytico B.V.



Ing. A. Veldhuizen
Technical Manager

Eurofins Analytico B.V.

Gildeweg 42-46
NL-3771NB Barneveld
+31 (0)34 242 63 00
Info-env@eurofins.nl
www.eurofins.nl

Venecoweg 5
B-9810 Nazareth
+32 (0)9 222 77 59
belgie-env@eurofins.be
www.eurofins.be

BNP Paribas S.A. 227 9245 25
IBAN: NL71BNPA0227924525
BIC: BNPA NL2A
KvK/CoC: 09088623
BTW/VAT: NL 8043.14.883.B01

Eurofins Analytico B.V. is ISO 14001: 2015 gecertificeerd door TÜV en erkend door het Vlaamse Gewest (OVAM en Dep. Omgeving), het Brusselse Gewest (BIM), het Waalse Gewest (DGRNE-OWD) en door de overheid van Luxemburg (MEV).

Analysecertificaat

Uw project/verslagnummer 230020
 Uw projectnaam V0 Morra
 Uw ordernummer
 Uw monsternemer jr duinstra

Certificaatnummer/Versie 2023003030/1
 Startdatum analyse 10-Jan-2023
 Datum einde analyse 12-Jan-2023
 Rapportagedatum 12-Jan-2023/14:41
 Bijlage A, B, C
 Pagina 1/2

Analyse	Eenheid	1	2	3	4	5
Voorbehandeling						
Cryogeen malen		Uitgevoerd	Uitgevoerd	Uitgevoerd	Uitgevoerd	Uitgevoerd
Bodemkundige analyses						
S Droge stof	% (m/m)	78.8	79.7	76.2	72.7	73.0
S Organische stof	% (m/m) ds	3.0	2.5	2.9	3.3	1.8
Gloeirest	% (m/m) ds	96	96	96	95	97
S Korrelgrootte < 2 µm (Lutum)	% (m/m) ds	16.4	18.5	21.1	17.5	16.3
Metalen						
S Barium (Ba)	mg/kg ds	34	34	29	25	<20
S Cadmium (Cd)	mg/kg ds	<0.20	<0.20	<0.20	<0.20	<0.20
S Kobalt (Co)	mg/kg ds	6.3	5.9	6.5	5.8	4.9
S Koper (Cu)	mg/kg ds	15	16	13	10	6.7
S Kwik (Hg)	mg/kg ds	0.14	0.059	0.081	<0.050	<0.050
S Molybdeen (Mo)	mg/kg ds	<1.5	<1.5	<1.5	<1.5	<1.5
S Nikkel (Ni)	mg/kg ds	16	15	16	16	13
S Lood (Pb)	mg/kg ds	45	22	28	20	13
S Zink (Zn)	mg/kg ds	56	49	59	49	35
Minerale olie						
Minerale olie (C10-C12)	mg/kg ds	<3.0	<3.0	<3.0	<3.0	<3.0
Minerale olie (C12-C16)	mg/kg ds	<5.0	<5.0	<5.0	<5.0	<5.0
Minerale olie (C16-C21)	mg/kg ds	<5.0	<5.0	<5.0	<5.0	<5.0
Minerale olie (C21-C30)	mg/kg ds	17	17	15	12	<11
Minerale olie (C30-C35)	mg/kg ds	10	13	8.2	6.9	6.0
Minerale olie (C35-C40)	mg/kg ds	<6.0	7.6	<6.0	<6.0	<6.0
S Minerale olie totaal (C10-C40)	mg/kg ds	37	42	<35	<35	<35
Chromatogram olie (GC)		Zie bijl.	Zie bijl.			
Polychloorbifenylen, PCB						
S PCB 28	mg/kg ds	<0.0010	<0.0010	<0.0010	<0.0010	<0.0010
S PCB 52	mg/kg ds	<0.0010	<0.0010	<0.0010	<0.0010	<0.0010
S PCB 101	mg/kg ds	<0.0010	<0.0010	<0.0010	<0.0010	<0.0010

Nr.	Uw monsteromschrijving	Opgegeven monstermatrix	Monster nr.
1	MMbg1, 01: 0-50, 02: 0-50, 04: 0-50, 05: 0-50, 06: 0-50, 11: 0-50, 12: 0-50, Grond (AS3000)	Grond (AS3000)	13321349
2	MMbg2, 03: 0-30, 03: 30-70, 07: 0-50, 08: 0-50, 10: 0-50, 14: 0-50	Grond (AS3000)	13321350
3	MMbg3, 13: 0-50, 15: 0-50, 17: 0-25, 18: 0-50, 19: 0-25	Grond (AS3000)	13321351
4	MMog1, 01: 50-80, 01: 80-110, 01: 110-150, 01: 150-200, 03: 70-105, 03: 10Grond (AS3000)	Grond (AS3000)	13321352
5	MMog2, 02: 50-100, 02: 100-150, 02: 150-200, 04: 50-100, 04: 100-150, 06: Grond (AS3000)	Grond (AS3000)	13321353

Q: door RvA geaccrediteerde verrichting
 R: AP04 erkende en geaccrediteerde verrichting
 S: AS SIKB erkende en geaccrediteerde verrichting
 V: VLAREL erkende verrichting
 W: Waals Gewest erkende verrichting

Dit certificaat mag uitsluitend in zijn geheel worden gereproduceerd.
 Eurofins Analytico B.V. is ISO 14001: 2015 gecertificeerd door TÜV en erkend door het Vlaamse Gewest (OVAM en Dep. Omgeving), het Brusselse Gewest (BIM), het Waalse Gewest (DGRNE-OWD) en door de overheid van Luxemburg (MEV).

Eurofins Analytico B.V.

Gildeweg 42-46 Venecoweg 5
 NL-3771NB Barneveld B-9810 Nazareth
 +31 (0)34 242 63 00 +32 (0)9 222 77 59
 Info-env@eurofins.nl belgie-env@eurofins.be
 www.eurofins.nl www.eurofins.be

BNP Paribas S.A. 227 9245 25
 IBAN: NL71BNPA0227924525
 BIC: BNPANL2A
 KvK/CoC: 09088623
 BTW/VAT: NL 8043.14.883.B01



Analysecertificaat

Uw project/verslagnummer 230020
Uw projectnaam V0 Morra
Uw ordernummer
Uw monsternemer jr duinstra

Certificaatnummer/Versie	2023003030/1
Startdatum analyse	10-Jan-2023
Datum einde analyse	12-Jan-2023
Rapportagedatum	12-Jan-2023/14:41
Bijlage	A, B, C
Pagina	2/2

Analyse		Eenheid	1	2	3	4	5
S	PCB 118	mg/kg ds	<0.0010	<0.0010	<0.0010	<0.0010	<0.0010
S	PCB 138	mg/kg ds	<0.0010	<0.0010	<0.0010	<0.0010	<0.0010
S	PCB 153	mg/kg ds	<0.0010	<0.0010	<0.0010	<0.0010	<0.0010
S	PCB 180	mg/kg ds	<0.0010	<0.0010	<0.0010	<0.0010	<0.0010
S	PCB (som 7) (factor 0,7)	mg/kg ds	0.0049 ¹⁾	0.0049 ¹⁾	0.0049 ¹⁾	0.0049 ¹⁾	0.0049 ¹⁾
Polycyclische Aromatische Koolwaterstoffen, PAK							
S	Naftaleen	mg/kg ds	<0.050	<0.050	<0.050	<0.050	<0.050
S	Fenanthreen	mg/kg ds	0.49	0.15	0.11	0.21	0.074
S	Anthraceen	mg/kg ds	0.25	0.13	0.071	0.18	<0.050
S	Fluorantheen	mg/kg ds	1.2	0.53	0.33	0.71	0.24
S	Benzo(a)anthraceen	mg/kg ds	0.72	0.33	0.19	0.47	0.14
S	Chryseen	mg/kg ds	0.58	0.28	0.21	0.41	0.14
S	Benzo(k)fluorantheen	mg/kg ds	0.33	0.19	0.10	0.24	0.079
S	Benzo(a)pyreen	mg/kg ds	0.72	0.38	0.20	0.48	0.15
S	Benzo(ghi)peryleen	mg/kg ds	0.39	0.27	0.13	0.28	0.092
S	Indeno(123-cd)pyreen	mg/kg ds	0.42	0.32	0.14	0.35	0.12
S	PAK VROM (10) (factor 0,7)	mg/kg ds	5.1	2.6	1.5	3.4	1.1

Nr.	Uw monsteromschrijving	Opgegeven monstermatrix	Monster nr.
1	MMbg1, 01: 0-50, 02: 0-50, 04: 0-50, 05: 0-50, 06: 0-50, 11: 0-50, 12: 0-50,	Grond (AS3000)	13321349
2	MMbg2, 03: 0-30, 03: 30-70, 07: 0-50, 08: 0-50, 10: 0-50, 14: 0-50	Grond (AS3000)	13321350
3	MMbg3, 13: 0-50, 15: 0-50, 17: 0-25, 18: 0-50, 19: 0-25	Grond (AS3000)	13321351
4	MMog1, 01: 50-80, 01: 80-110, 01: 110-150, 01: 150-200, 03: 70-105, 03: 100-150,	Grond (AS3000)	13321352
5	MMog2, 02: 50-100, 02: 100-150, 02: 150-200, 04: 50-100, 04: 100-150, 06: 100-150,	Grond (AS3000)	13321353

Q: door RVA geaccrediteerde verrichting
R: AP04 erkende en geaccrediteerde verrichting
S: AS SIKB erkende en geaccrediteerde verrichting
V: VLAREL erkende verrichting
W: Waals Gewest erkende verrichting

Dit certificaat mag uitsluitend in zijn geheel worden gereproduceerd.
Eurofins Analytico B.V. is ISO 14001: 2015 gecertificeerd door TÜV
en erkend door het Vlaamse Gewest (OVAM en Dep. Omgeving),
het Brussels Gewest (BIM), het Waalse Gewest (DGRNE-OWD)
en door de overheid van Luxemburg (MEV).

Eurofins Analytico B.V.

Gildeweg 42-46	Venecoweg 5
NL-3771NB Barneveld	B-9810 Nazareth
+31 (0)34 242 63 00	+32 (0)9 222 77 59
Info-env@eurofins.nl	belgie-env@eurofins.be
www.eurofins.nl	www.eurofins.be

BNP Paribas S.A. 227 9245 25
IBAN: NL71BNPA0227924525
BIC: BNPANL2A
KvK/CoC: 09088623
BTW/VAT: NL 8043.14.883.B01

VA
TESTEN
RvA L010

Bijlage (A) met de opgegeven deelmonsterinformatie behorende bij het analysecertificaat. 2023003030/1

Pagina 1/2

Monster nr.	Uw monsteromschrijving				
Barcode	Boornr	Van	Tot	Uw datum monstername	Monsteromsch./Monstername ID
13321349	MMbg1, 01: 0-50, 02: 0-50, 04: 0-50, 05: 0-50, 06: 0-50, 11: 0-50, 12:				
0539641195	01	0	50	10-Jan-2023	
0539641190	02	0	50	10-Jan-2023	
0539641185	04	0	50	10-Jan-2023	
0539894994	06	0	50	10-Jan-2023	
0539894977	05	0	50	10-Jan-2023	
0539894667	11	0	50	10-Jan-2023	
0539894670	12	0	50	10-Jan-2023	
0539894676	09	0	50	10-Jan-2023	
0539894680	16	0	50	10-Jan-2023	
13321350	MMbg2, 03: 0-30, 03: 30-70, 07: 0-50, 08: 0-50, 10 : 0-50, 14: 0-50				
0539894986	03	0	30	10-Jan-2023	
0539894976	03	30	70	10-Jan-2023	
0539894677	07	0	50	10-Jan-2023	
0539894672	08	0	50	10-Jan-2023	
0539894669	10	0	50	10-Jan-2023	
0539894673	14	0	50	10-Jan-2023	
13321351	MMbg3, 13: 0-50, 15: 0-50, 17: 0-25, 18: 0-50, 19: 0-25				
0539894674	19	0	25	10-Jan-2023	
0539894663	15	0	50	10-Jan-2023	
0539894967	13	0	50	10-Jan-2023	
0539894668	18	0	50	10-Jan-2023	
0539641191	17	0	25	10-Jan-2023	
13321352	MMog1, 01: 50-80, 01: 80-110, 01: 110-150, 01: 150 -200, 03: 70-105, (				
0539641179	01	50	80	10-Jan-2023	
0539641189	01	80	110	10-Jan-2023	
0539641186	01	110	150	10-Jan-2023	
0539641196	01	150	200	10-Jan-2023	
0539894995	05	50	100	10-Jan-2023	
0539894987	05	100	150	10-Jan-2023	
0539894963	05	150	200	10-Jan-2023	
0539894952	03	70	105	10-Jan-2023	
0539894972	03	105	155	10-Jan-2023	
0539894985	03	155	200	10-Jan-2023	
13321353	MMog2, 02: 50-100, 02: 100-150, 02: 150-200, 04: 5 0-100, 04: 100-150				
0539641184	02	50	100	10-Jan-2023	
0539641198	02	100	150	10-Jan-2023	
0539641192	02	150	200	10-Jan-2023	

Eurofins Analytico B.V.

Gildeweg 42-46 Venecoweg 5
 NL-3771NB Barneveld B-9810 Nazareth
 +31 (0)34 242 63 00 +32 (0)9 222 77 59
 Info-env@eurofins.nl belgie-env@eurofins.be
 www.eurofins.nl www.eurofins.be

BNP Paribas S.A. 227 9245 25
 IBAN: NL71BNPA0227924525
 BIC: BNPANL2A
 KvK/CoC: 09088623
 BTW/VAT: NL 8043.14.883.B01

Eurofins Analytico B.V. is ISO 14001: 2015 gecertificeerd door TÜV en erkend door het Vlaamse Gewest (OVAM en Dep. Omgeving), het Brusselse Gewest (BIM), het Waalse Gewest (DGRNE-OWD) en door de overheid van Luxemburg (MEV).



Bijlage (A) met de opgegeven deelmonsterinformatie behorende bij het analysecertificaat. 2023003030/1

Pagina 2/2

Monster nr.		Uw monsteromschrijving			Monsteromsch./Monstername ID
Barcode	Boornr	Van	Tot	Uw datum monstername	
0539641137	04	50	100	10-Jan-2023	
0539641193	04	100	150	10-Jan-2023	
0539641177	06	50	100	10-Jan-2023	
0539641167	06	100	150	10-Jan-2023	
0539894996	06	150	200	10-Jan-2023	



Eurofins Analytico B.V.

Gildeweg 42-46 Venecoweg 5
 NL-3771NB Barneveld B-9810 Nazareth
 +31 (0)34 242 63 00 +32 (0)9 222 77 59
 Info-env@eurofins.nl belgie-env@eurofins.be
 www.eurofins.nl www.eurofins.be

BNP Paribas S.A. 227 9245 25
 IBAN: NL71BNPA0227924525
 BIC: BNPANL2A
 KvK/CoC: 09088623
 BTW/VAT: NL 8043.14.883.B01

Eurofins Analytico B.V. is ISO 14001: 2015 gecertificeerd door TÜV en erkend door het Vlaamse Gewest (OVAM en Dep. Omgeving), het Brusselse Gewest (BIM), het Waalse Gewest (DGRNE-OWD) en door de overheid van Luxemburg (MEV).

**Bijlage (B) met opmerkingen behorende bij analysecertificaat 2023003030/1**

Pagina 1/1

Opmerking 1)De toetswaarde van de som is gelijk aan de sommatie van $0,7 \star RG$ **Eurofins Analytico B.V.**

Gildeweg 42-46 Venecoweg 5
NL-3771NB Barneveld B-9810 Nazareth
+31 (0)34 242 63 00 +32 (0)9 222 77 59
Info-env@eurofins.nl belgie-env@eurofins.be
www.eurofins.nl www.eurofins.be

BNP Paribas S.A. 227 9245 25
IBAN: NL71BNPA0227924525
BIC: BNPANL2A
KvK/CoC: 09088623
BTW/VAT: NL 8043.14.883.B01

Eurofins Analytico B.V. is ISO 14001: 2015 gecertificeerd door TÜV en erkend door het Vlaamse Gewest (OVAM en Dep. Omgeving), het Brusselse Gewest (BIM), het Waalse Gewest (DGRNE-OWD) en door de overheid van Luxemburg (MEV).

Bijlage (C) met methodeverwijzingen behorende bij analysecertificaat 2023003030/1

Pagina 1/1

Analyse	Methode	Techniek	Methode referentie
Voorbehandeling			
Cryogeen malen	W0106	Voorbehandeling	AS3000
Bodemkundige analyses			
Droge Stof	W0104	Gravimetrie	pb 3010-2 en NEN-EN 15934
Organische stof (gloeiverlies)	W0109	Gravimetrie	pb 3010-3 en NEN 5754
Korrelgrootte < 2 µm (lutum)	W0171	Sedimentatie	pb 3010-4 en NEN 5753
Metalen			
Barium (Ba)	W0423	ICP-MS	pb 3010-5 en NEN-EN-ISO 17294-2
Cadmium (Cd)	W0423	ICP-MS	pb 3010-5 en NEN-EN-ISO 17294-2
Kobalt (Co)	W0423	ICP-MS	pb 3010-5 en NEN-EN-ISO 17294-2
Koper (Cu)	W0423	ICP-MS	pb 3010-5 en NEN-EN-ISO 17294-2
Kwik (Hg)	W0423	ICP-MS	pb 3010-5 en NEN-EN-ISO 17294-2
Molybdeen (Mo)	W0423	ICP-MS	pb 3010-5 en NEN-EN-ISO 17294-2
Nikkel (Ni)	W0423	ICP-MS	pb 3010-5 en NEN-EN-ISO 17294-2
Lood (Pb)	W0423	ICP-MS	pb 3010-5 en NEN-EN-ISO 17294-2
Zink (Zn)	W0423	ICP-MS	pb 3010-5 en NEN-EN-ISO 17294-2
Minerale olie			
Minerale Olie (C10-C40)	W0202	GC-FID	pb 3010-7 en NEN-EN-ISO 16703
Chromatogram M0 (GC)	W0202	GC-FID	NEN-EN-ISO 16703
Polychloorbifenylen, PCB			
PCB (7)	W0271	GC-MS	pb 3010-8 en NEN 6980
Polycyclische Aromatische Koolwaterstoffen, PAK			
PAK (10) (VR0M)	W0271	GC-MS	pb. 3010-6 en NEN-ISO 18287
PAK som AS3000/AP04	W0271	GC-MS	pb. 3010-6 en NEN-ISO 18287

Nadere informatie over de toegepaste onderzoeksmethoden alsmede een classificatie van de meetonzekerheid staan vermeld in ons overzicht "Specificaties analysemethoden", versie april 2022.




Chromatogram TPH/ Mineral Oil

Sample ID.: 13321349

Certificate no.: 2023003030

Sample description.: MMbg1. 01: 0-50. 02: 0-50. 04: 0-50. 05: 0-50. 06:

V

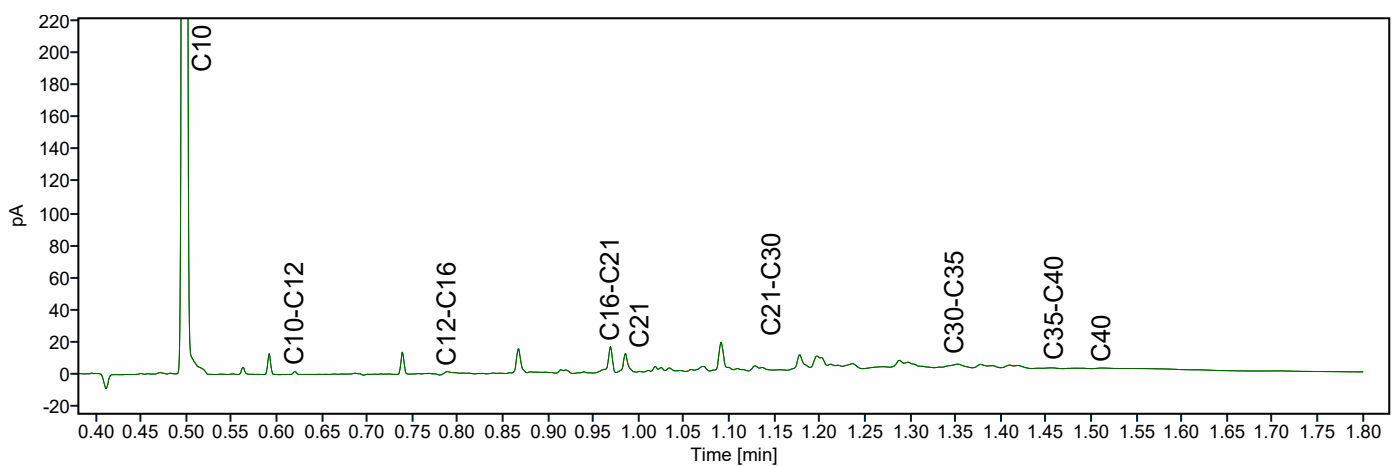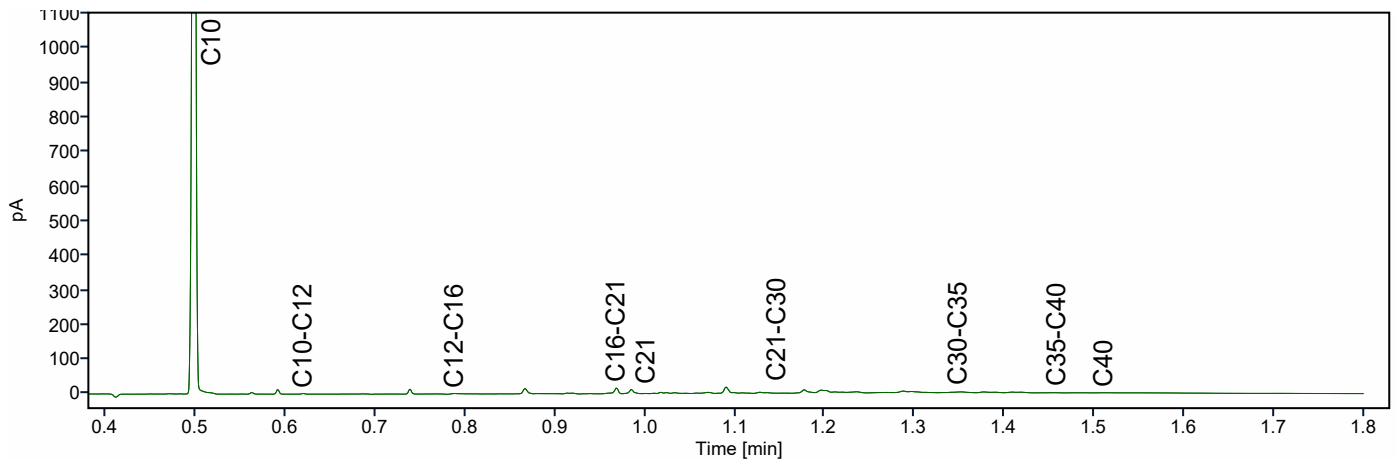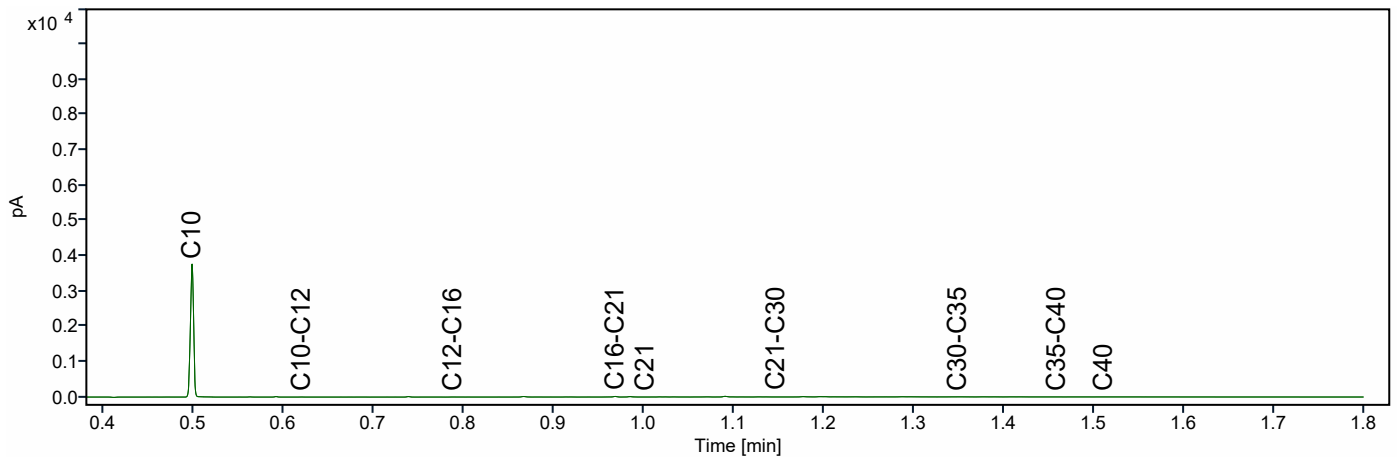




Chromatogram TPH/ Mineral Oil

Sample ID.: 13321350

Certificate no.: 2023003030

Sample description.: MMbg2. 03: 0-30. 03: 30-70. 07: 0-50. 08: 0-50. 10

V

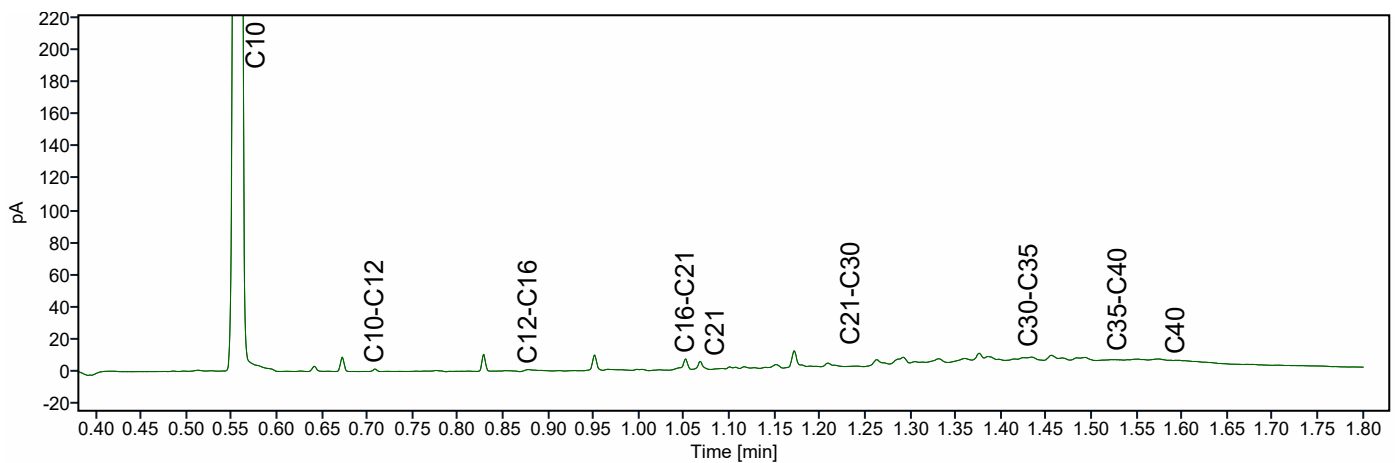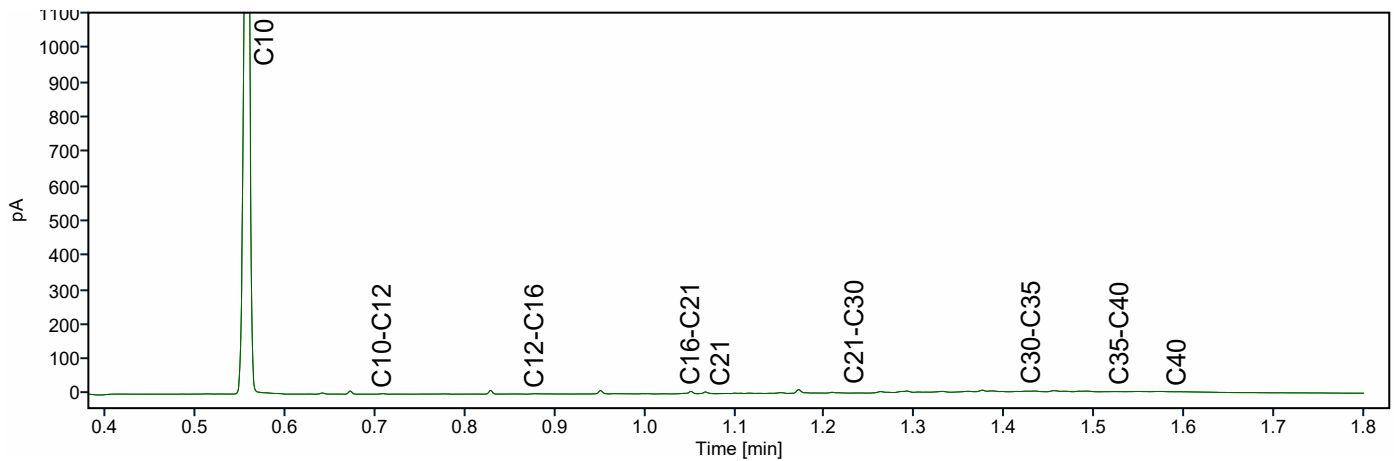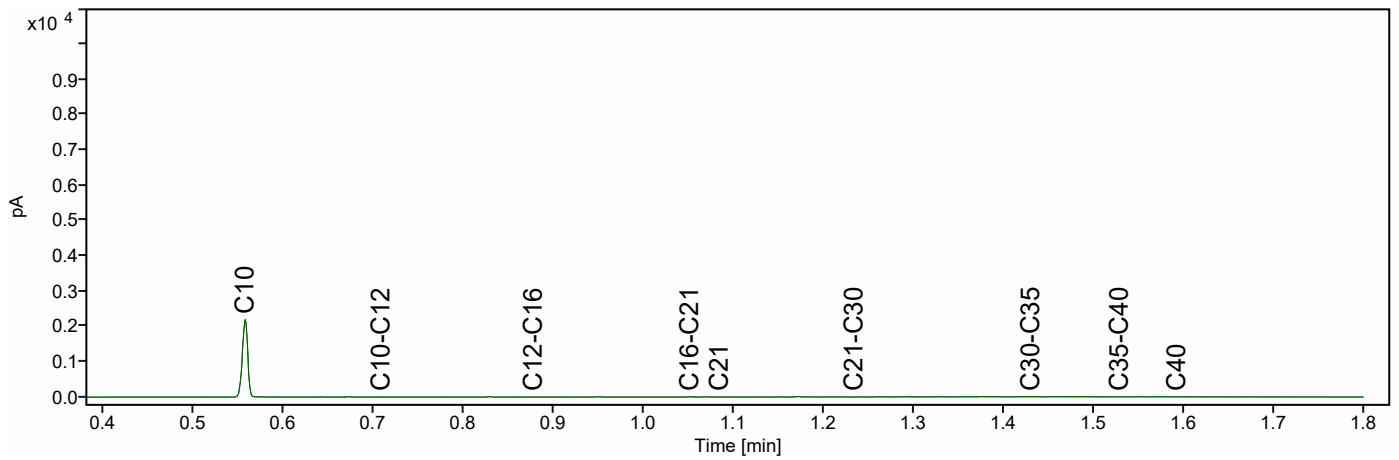

WMR Rinsumageest B.V.
T.a.v. Jan-Jacob van der Mei
Postbus 5
9104 ZG DAMWOUDE
NETHERLANDS

Analyscertificaat

Datum: 19-Jan-2023

Hierbij ontvangt u de resultaten van het navolgende laboratoriumonderzoek.

Certificaatnummer/Versie	2023006624/1
Uw project/verslagnummer	230020
Uw projectnaam	V0 Morra
Uw ordernummer	
Uw datum aanlevering monster(s)	17-Jan-2023

Dit certificaat mag uitsluitend in zijn geheel worden gereproduceerd.
De analyse resultaten hebben alleen betrekking op het beproefde object.

De grondmonsters worden tot 4 weken na datum ontvangst bewaard en watermonsters tot 2 weken na datum ontvangst. Zonder tegenbericht worden de monsters nadien afgevoerd.
Indien de monsters langer bewaard dienen te blijven verzoeken wij U dit exemplaar uiterlijk 1 werkdag voor afloop van de standaardbewaarperiode ondertekend aan ons te retourneren. Voor de kosten van het langer bewaren van monsters verwijzen wij naar de prijslijst.

Bewaren tot:

Datum:

Naam:

Handtekening:

Wij vertrouwen erop uw opdracht hiermee naar verwachting te hebben uitgevoerd, mocht U naar aanleiding van dit analyscertificaat nog vragen hebben verzoeken wij U contact op te nemen met de afdeling Verkoop en Advies.

Met vriendelijke groet,

Eurofins Analytico B.V.



Ing. A. Veldhuizen
Technical Manager

Eurofins Analytico B.V.

Gildeweg 42-46
NL-3771NB Barneveld
+31 (0)34 242 63 00
Info-env@eurofins.nl
www.eurofins.nl

Venecoweg 5
B-9810 Nazareth
+32 (0)9 222 77 59
belgie-env@eurofins.be
www.eurofins.be

BNP Paribas S.A. 227 9245 25
IBAN: NL71BNPA0227924525
BIC: BNPANL2A
KvK/CoC: 09088623
BTW/VAT: NL 8043.14.883.B01

Eurofins Analytico B.V. is ISO 14001: 2015 gecertificeerd door TÜV en erkend door het Vlaamse Gewest (OVAM en Dep. Omgeving), het Brusselse Gewest (BIM), het Waalse Gewest (DGRNE-OWD) en door de overheid van Luxemburg (MEV).

Analysecertificaat

Uw project/verslagnummer 230020
 Uw projectnaam V0 Morra
 Uw ordernummer
 Uw monsternemer jr duinstra

Certificaatnummer/Versie 2023006624/1
 Startdatum analyse 17-Jan-2023
 Datum einde analyse 19-Jan-2023
 Rapportagedatum 19-Jan-2023/13:33
 Bijlage A, B, C
 Pagina 1/2

Analyse	Eenheid	1	2
Metalen			
S Barium (Ba)	µg/L	24	20
S Cadmium (Cd)	µg/L	<0.20	<0.20
S Kobalt (Co)	µg/L	4.8	4.3
S Koper (Cu)	µg/L	5.5	3.9
S Kwik (Hg)	µg/L	<0.050	<0.050
S Molybdeen (Mo)	µg/L	5.4	4.2
S Nikkel (Ni)	µg/L	19	17
S Lood (Pb)	µg/L	<2.0	<2.0
S Zink (Zn)	µg/L	160	99
Vluchtige Aromatische Koolwaterstoffen			
S Benzeen	µg/L	<0.20	<0.20
S Toluene	µg/L	<0.20	<0.20
S Ethylbenzeen	µg/L	<0.20	<0.20
S o-Xyleen	µg/L	0.15	0.13
S m,p-Xyleen	µg/L	0.42	0.32
S Xylenen (som) factor 0,7	µg/L	0.56	0.44
BTEX (som)	µg/L	<0.90	<0.90
S Naftaleen	µg/L	<0.020	<0.020
S Styreen	µg/L	<0.20	<0.20
Vluchtige organische halogeenkoolwaterstoffen			
S Dichloormethaan	µg/L	<0.20	<0.20
S Trichloormethaan	µg/L	<0.20	<0.20
S Tetrachloormethaan	µg/L	<0.10	<0.10
S Trichlooretheen	µg/L	<0.20	<0.20
S Tetrachlooretheen	µg/L	<0.10	<0.10
S 1,1-Dichloorethaan	µg/L	<0.20	<0.20
S 1,2-Dichloorethaan	µg/L	<0.20	<0.20
S 1,1,1-Trichloorethaan	µg/L	<0.10	<0.10
S 1,1,2-Trichloorethaan	µg/L	<0.10	<0.10
S cis 1,2-Dichlooretheen	µg/L	<0.10	<0.10

Nr. Uw monsteromschrijving
 1 Peilbuis 1, 01-1: 200-300
 2 Peilbuis 2, 02-1: 170-270

Opgegeven monstermatrix
 Water (AS3000)
 Water (AS3000)
 Monster nr. 13333076
 13333077

Eurofins Analytico B.V.

Gildeweg 42-46 Venecoweg 5
 NL-3771NB Barneveld B-9810 Nazareth
 +31 (0)34 242 63 00 +32 (0)9 222 77 59
 Info-env@eurofins.nl belgie-env@eurofins.be
 www.eurofins.nl www.eurofins.be

BNP Paribas S.A. 227 9245 25
 IBAN: NL71BNPA0227924525
 BIC: BNPANL2A
 KvK/CoC: 09088623
 BTW/VAT: NL 8043.14.883.B01



Q: door RvA geaccrediteerde verrichting
 R: AP04 erkende en geaccrediteerde verrichting
 S: AS SIKB erkende en geaccrediteerde verrichting
 V: VLAREL erkende verrichting
 W: Waals Gewest erkende verrichting

Dit certificaat mag uitsluitend in zijn geheel worden gereproduceerd.
 Eurofins Analytico B.V. is ISO 14001: 2015 gecertificeerd door TÜV
 en erkend door het Vlaamse Gewest (OVAM en Dep. Omgeving),
 het Brusselse Gewest (BIM), het Waalse Gewest (DGRNE-OWD)
 en door de overheid van Luxemburg (MEV).



Analysecertificaat

Uw project/verslagnummer 230020
 Uw projectnaam VO Morra
 Uw ordernummer
 Uw monsternemer jr duinstra

Certificaatnummer/Versie 2023006624/1
 Startdatum analyse 17-Jan-2023
 Datum einde analyse 19-Jan-2023
 Rapportagedatum 19-Jan-2023/13:33
 Bijlage A, B, C
 Pagina 2/2

Analyse	Eenheid	1	2
S trans 1,2-Dichlooretheen	µg/L	<0.10	<0.10
CKW (som)	µg/L	<1.6	<1.6
S Tribroommethaan	µg/L	<0.20	<0.20
S Vinylchloride	µg/L	<0.10	<0.10
S 1,1-Dichlooretheen	µg/L	<0.10	<0.10
S 1,2-Dichloorethenen (Som) factor 0,7	µg/L	0.14 ¹⁾	0.14 ¹⁾
S 1,1-Dichloorpropaan	µg/L	<0.20	<0.20
S 1,2-Dichloorpropaan	µg/L	<0.20	<0.20
S 1,3-Dichloorpropaan	µg/L	<0.20	<0.20
S Dichloorpropanen som factor 0.7	µg/L	0.42	0.42
Minerale olie			
Minerale olie (C10-C12)	µg/L	<10	<10
Minerale olie (C12-C16)	µg/L	<10	<10
Minerale olie (C16-C21)	µg/L	<10	<10
Minerale olie (C21-C30)	µg/L	<15	<15
Minerale olie (C30-C35)	µg/L	<10	<10
Minerale olie (C35-C40)	µg/L	<10	<10
S Minerale olie totaal (C10-C40)	µg/L	<50	<50

Nr.	Uw monsteromschrijving
1	Peilbuis 1, 01-1: 200-300
2	Peilbuis 2, 02-1: 170-270

Opgegeven monstermatrix	Monster nr.
Water (AS3000)	13333076
Water (AS3000)	13333077

Eurofins Analytico B.V.

Gildeweg 42-46 Venecoweg 5
 NL-3771NB Barneveld B-9810 Nazareth
 +31 (0)34 242 63 00 +32 (0)9 222 77 59
 Info-env@eurofins.nl belgie-env@eurofins.be
 www.eurofins.nl www.eurofins.be

BNP Paribas S.A. 227 9245 25
 IBAN: NL71BNPA0227924525
 BIC: BNPNL2A
 KvK/CoC: 09088623
 BTW/VAT: NL 8043.14.883.B01



Q: door RvA geaccrediteerde verrichting
 R: AP04 erkende en geaccrediteerde verrichting
 S: AS SIKB erkende en geaccrediteerde verrichting
 V: VLAREL erkende verrichting
 W: Waals Gewest erkende verrichting

Dit certificaat mag uitsluitend in zijn geheel worden gereproduceerd.
 Eurofins Analytico B.V. is ISO 14001: 2015 gecertificeerd door TÜV
 en erkend door het Vlaamse Gewest (OVAM en Dep. Omgeving),
 het Brusselse Gewest (BIM), het Waalse Gewest (DGRNE-OWD)
 en door de overheid van Luxemburg (MEV).

Akkoord
 Pr. coörd.



Bijlage (A) met de opgegeven deelmonsterinformatie behorende bij het analysecertificaat. 2023006624/1

Pagina 1/1

Monster nr.	Uw monsteromschrijving				
Barcode	Boornr	Van	Tot	Uw datum monstername	Monsteromsch./Monstername ID
13333076	Peilbuis 1, 01-1: 200-300				
0680662239	1	200	300	17-Jan-2023	
0680662248	1	200	300	17-Jan-2023	
0801077833	1	200	300	17-Jan-2023	
13333077	Peilbuis 2, 02-1: 170-270				
0680662271	1	170	270	17-Jan-2023	
0680662270	1	170	270	17-Jan-2023	
0801081004	1	170	270	17-Jan-2023	

Eurofins Analytico B.V.

Gildeweg 42-46 Venecoweg 5
 NL-3771NB Barneveld B-9810 Nazareth
 +31 (0)34 242 63 00 +32 (0)9 222 77 59
 Info-env@eurofins.nl belgie-env@eurofins.be
 www.eurofins.nl www.eurofins.be

BNP Paribas S.A. 227 9245 25
 IBAN: NL71BNPA0227924525
 BIC: BNPANL2A
 KvK/CoC: 09088623
 BTW/VAT: NL 8043.14.883.B01

Eurofins Analytico B.V. is ISO 14001: 2015 gecertificeerd door TÜV en erkend door het Vlaamse Gewest (OVAM en Dep. Omgeving), het Brusselse Gewest (BIM), het Waalse Gewest (DGRNE-OWD) en door de overheid van Luxemburg (MEV).

**Bijlage (B) met opmerkingen behorende bij analysecertificaat 2023006624/1**

Pagina 1/1

Opmerking 1)De toetswaarde van de som is gelijk aan de sommatie van $0,7 \star RG$ **Eurofins Analytico B.V.**

Gildeweg 42-46 Venecoweg 5
NL-3771NB Barneveld B-9810 Nazareth
+31 (0)34 242 63 00 +32 (0)9 222 77 59
Info-env@eurofins.nl belgie-env@eurofins.be
www.eurofins.nl www.eurofins.be

BNP Paribas S.A. 227 9245 25
IBAN: NL71BNPA0227924525
BIC: BNPANL2A
KvK/CoC: 09088623
BTW/VAT: NL 8043.14.883.B01

Eurofins Analytico B.V. is ISO 14001: 2015 gecertificeerd door TÜV en erkend door het Vlaamse Gewest (OVAM en Dep. Omgeving), het Brusselse Gewest (BIM), het Waalse Gewest (DGRNE-OWD) en door de overheid van Luxemburg (MEV).

Bijlage (C) met methodeverwijzingen behorende bij analysecertificaat 2023006624/1

Pagina 1/1

Analyse	Methode	Techniek	Methode referentie
Metalen			
Barium (Ba)	W0421	ICP-MS	pb 3110-3 en NEN-EN-ISO 17294-2
Cadmium (Cd)	W0421	ICP-MS	pb 3110-3 en NEN-EN-ISO 17294-2
Kobalt (Co)	W0421	ICP-MS	pb 3110-3 en NEN-EN-ISO 17294-2
Koper (Cu)	W0421	ICP-MS	pb 3110-3 en NEN-EN-ISO 17294-2
Kwik (Hg)	W0421	ICP-MS	pb 3110-3 en NEN-EN-ISO 17294-2
Molybdeen (Mo)	W0421	ICP-MS	pb 3110-3 en NEN-EN-ISO 17294-2
Nikkel (Ni)	W0421	ICP-MS	pb 3110-3 en NEN-EN-ISO 17294-2
Lood (Pb)	W0421	ICP-MS	pb 3110-3 en NEN-EN-ISO 17294-2
Zink (Zn)	W0421	ICP-MS	pb 3110-3 en NEN-EN-ISO 17294-2
Vluchtige Aromatische Koolwaterstoffen			
Xylenen som AS3000	W0254	HS-GC-MS	pb 3130-1
Aromaten (BTEXN)	W0254	HS-GC-MS	pb 3130-1
Styreen	W0254	HS-GC-MS	pb 3130-1
Vluchtige organische halogeenkoolwaterstoffen			
VOCl (11)	W0254	HS-GC-MS	pb 3130-1
Tribroommethaan (Bromoform)	W0254	HS-GC-MS	pb 3130-1
Vinylchloride	W0254	HS-GC-MS	pb 3130-1
1,1-Dichlooretheen	W0254	HS-GC-MS	pb 3130-1
DiClEtheen som AS3000	W0254	HS-GC-MS	pb 3130-1
1,1-Dichloorpropaan	W0254	HS-GC-MS	pb 3130-1
1,2-Dichloorpropaan	W0254	HS-GC-MS	pb 3130-1
1,3-Dichloorpropaan	W0254	HS-GC-MS	pb 3130-1
DiChlprop. som AS3000	W0254	HS-GC-MS	pb 3130-1
Minerale olie			
Minerale olie (C10-C40)	W0215	GC-FID	pb 3110-5

Nadere informatie over de toegepaste onderzoeksmethoden alsmede een classificatie van de meetonzekerheid staan vermeld in ons overzicht "Specificaties analysemethoden", versie april 2022.

BIJLAGE 5

Toetsingsresultaten

Analyse	Eenheid	MMbg1, 01: 0-50, 02: 0-50, 04: 0-50, 05: 0-50, 06:0-50, 11: 0-50, 12: 0-50, 16: 0-50, 09: 0-50				RG	>AW	T	I
		G.W.	G.S.S.D	Index	Oordeel				
Bodemtype correctie									
Fractie < 2 µm		16.4							
Organische stof volgens gloeiverlies methode		3.0							
Metalen									
Barium (Ba)	mg/kg DS	34	47.1		@	20	190	555	920
Cadmium (Cd)	mg/kg DS	<0.20	0.19		-	0.2	0.6	6.8	13
Kobalt (Co)	mg/kg DS	6.3	8.6		-	3	15	102	190
Koper (Cu)	mg/kg DS	15	20.3		-	5	40	115	190
Kwik (Hg)	mg/kg DS	0.14	0.162		> AW	0.05	0.15	18.1	36
Molybdeen (Mo)	mg/kg DS	<1.5	1.05		-	1.5	1.5	95.8	190
Nikkel (Ni)	mg/kg DS	16	21.2		-	4	35	67.5	100
Lood (Pb)	mg/kg DS	45	55.1	0.01	> AW	10	50	290	530
Zink (Zn)	mg/kg DS	56	75.6		-	20	140	430	720
Minerale olie									
Minerale olie totaal (C10-C40)	mg/kg DS	37	123		-	35	190	2600	5000
Polychloorbifenylen, PCB									
PCB (som 7) (factor 0,7)	mg/kg DS	0.0049	0.0163		-	0.007	0.02	0.51	1
Polycyclische Aromatische Koolwaterstoffen, PAK									
PAK 10 VROM factor 0.7	mg/kg DS	5.1	5.14	0.09	> AW	0.35	1.5	20.8	40

Eurofins Nr.	Monstersomschrijving	Datum Monstername	Eindoordeel
13321349	MMbg1, 01: 0-50, 02: 0-50, 04: 0-50, 10-01-2023 05 0 50 00 0 50 11 0 50 10 0 50		Overschrijding Achtergrondwaarde

Legenda	
#	Aangenomen waarde
G.W.	Gemeten waarde
G.S.S.D.	Gestandaardiseerde meetwaarde
RG	< streefwaarde/aw2000 of RG
>AW	Streefwaarde/aw2000
T	Tussenwaarde (T)
I	> Interventiewaarde (I)
@	Geen toetsoordeel mogelijk
-	<= Achtergrondwaarde
> AW	> Achtergrondwaarde

Deze toetsing is met de grootste zorg samengesteld Eurofins Analytico B.V. is echter niet verantwoordelijk voor de uitkomst van deze toetsing.

Mocht u een probleem in deze toetsing signaleren dan verzoeken wij u vriendelijk dit door te geven aan eol.helpdesk@eurofins.com

Analyse	Eenheid	MMbg2, 03: 0-30, 03: 30-70, 07: 0-50, 08: 0-50, 10: 0-50, 14: 0-50				RG	>AW	T	I
		G.W.	G.S.S.D	Index	Oordeel				
Bodemtype correctie									
Fractie < 2 µm		18.5							
Organische stof volgens gloeiverlies methode		2.5							
Metalen									
Barium (Ba)	mg/kg DS	34	43		@	20	190	555	920
Cadmium (Cd)	mg/kg DS	<0.20	0.189		-	0.2	0.6	6.8	13
Kobalt (Co)	mg/kg DS	5.9	7.4		-	3	15	102	190
Koper (Cu)	mg/kg DS	16	20.9		-	5	40	115	190
Kwik (Hg)	mg/kg DS	0.059	0.0667		-	0.05	0.15	18.1	36
Molybdeen (Mo)	mg/kg DS	<1.5	1.05		-	1.5	1.5	95.8	190
Nikkel (Ni)	mg/kg DS	15	18.4		-	4	35	67.5	100
Lood (Pb)	mg/kg DS	22	26.3		-	10	50	290	530
Zink (Zn)	mg/kg DS	49	62.8		-	20	140	430	720
Minerale olie									
Minerale olie totaal (C10-C40)	mg/kg DS	42	168		-	35	190	2600	5000
Polychloorbifenylen, PCB									
PCB (som 7) (factor 0,7)	mg/kg DS	0.0049	0.0196		-	0.007	0.02	0.51	1
Polycyclische Aromatische Koolwaterstoffen, PAK									
PAK 10 VROM factor 0.7	mg/kg DS	2.6	2.62	0.03	> AW	0.35	1.5	20.8	40

Eurofins Nr.	Monsteromschrijving	Datum Monstername	Eindoordeel
13321350	MMbg2, 03: 0-30, 03: 30-70, 07: 0-50, 08: 0-50, 10: 0-50, 14: 0-50	10-01-2023	Voldoet aan Achtergrondwaarde

Legenda	
#	Aangenomen waarde
G.W.	Gemeten waarde
G.S.S.D.	Gestandaardiseerde meetwaarde
RG	< streefwaarde/aw2000 of RG
>AW	Streefwaarde/aw2000
T	Tussenwaarde (T)
I	> Interventiewaarde (I)
@	Geen toetsoordeel mogelijk
-	<= Achtergrondwaarde
> AW	> Achtergrondwaarde

Deze toetsing is met de grootste zorg samengesteld Eurofins Analytico B.V. is echter niet verantwoordelijk voor de uitkomst van deze toetsing.

Mocht u een probleem in deze toetsing signaleren dan verzoeken wij u vriendelijk dit door te geven aan eol.helpdesk@eurofins.com

Analyse	Eenheid	MMbg3, 13: 0-50, 15: 0-50, 17: 0-25, 18: 0-50, 19:0-25				RG	>AW	T	I
		G.W.	G.S.S.D	Index	Oordeel				
Bodemtype correctie									
Fractie < 2 µm		21.1							
Organische stof volgens gloeiverlies methode		2.9							
Metalen									
Barium (Ba)	mg/kg DS	29	33.2		@	20	190	555	920
Cadmium (Cd)	mg/kg DS	<0.20	0.181		-	0.2	0.6	6.8	13
Kobalt (Co)	mg/kg DS	6.5	7.4		-	3	15	102	190
Koper (Cu)	mg/kg DS	13	15.9		-	5	40	115	190
Kwik (Hg)	mg/kg DS	0.081	0.0884		-	0.05	0.15	18.1	36
Molybdeen (Mo)	mg/kg DS	<1.5	1.05		-	1.5	1.5	95.8	190
Nikkel (Ni)	mg/kg DS	16	18		-	4	35	67.5	100
Lood (Pb)	mg/kg DS	28	32.2		-	10	50	290	530
Zink (Zn)	mg/kg DS	59	70.2		-	20	140	430	720
Minerale olie									
Minerale olie totaal (C10-C40)	mg/kg DS	<35	84.5		-	35	190	2600	5000
Polychloorbifenylen, PCB									
PCB (som 7) (factor 0,7)	mg/kg DS	0.0049	0.0169		-	0.007	0.02	0.51	1
Polycyclische Aromatische Koolwaterstoffen, PAK									
PAK 10 VROM factor 0.7	mg/kg DS	1.5	1.52		> AW	0.35	1.5	20.8	40

Eurofins Nr.	Monsteromschrijving	Datum Monstername	Eindoordeel
13321351	MMbg3, 13: 0-50, 15: 0-50, 17: 0-25, 10-01-2023		Voldoet aan Achtergrondwaarde

Legenda	
#	Aangenomen waarde
G.W.	Gemeten waarde
G.S.S.D.	Gestandaardiseerde meetwaarde
RG	< streefwaarde/aw2000 of RG
>AW	Streefwaarde/aw2000
T	Tussenwaarde (T)
I	> Interventiewaarde (I)
@	Geen toetsoordeel mogelijk
-	<= Achtergrondwaarde
> AW	> Achtergrondwaarde

Deze toetsing is met de grootste zorg samengesteld Eurofins Analytico B.V. is echter niet verantwoordelijk voor de uitkomst van deze toetsing.

Mocht u een probleem in deze toetsing signaleren dan verzoeken wij u vriendelijk dit door te geven aan eol.helpdesk@eurofins.com

Analyse	Eenheid	MMog1, 01: 50-80, 01: 80-110, 01: 110-150, 01: 150-200, 03: 70-105, 03: 105-155, 03: 155-200, 05: 50				RG	>AW	T	I
		G.W.	G.S.S.D	Index	Oordeel				
Bodemtype correctie									
Fractie < 2 µm		17.5							
Organische stof volgens gloeiverlies methode		3.3							
Metalen									
Barium (Ba)	mg/kg DS	25	33		@	20	190	555	920
Cadmium (Cd)	mg/kg DS	<0.20	0.186		-	0.2	0.6	6.8	13
Kobalt (Co)	mg/kg DS	5.8	7.57		-	3	15	102	190
Koper (Cu)	mg/kg DS	10	13.1		-	5	40	115	190
Kwik (Hg)	mg/kg DS	<0.050	0.0399		-	0.05	0.15	18.1	36
Molybdeen (Mo)	mg/kg DS	<1.5	1.05		-	1.5	1.5	95.8	190
Nikkel (Ni)	mg/kg DS	16	20.4		-	4	35	67.5	100
Lood (Pb)	mg/kg DS	20	24		-	10	50	290	530
Zink (Zn)	mg/kg DS	49	63.8		-	20	140	430	720
Minerale olie									
Minerale olie totaal (C10-C40)	mg/kg DS	<35	74.2		-	35	190	2600	5000
Polychloorbifenylen, PCB									
PCB (som 7) (factor 0,7)	mg/kg DS	0.0049	0.0148		-	0.007	0.02	0.51	1
Polycyclische Aromatische Koolwaterstoffen, PAK									
PAK 10 VROM factor 0.7	mg/kg DS	3.4	3.36	0.05	> AW	0.35	1.5	20.8	40

Eurofins Nr.	Monsterschrijving	Datum Monstername	Eindoordeel
13321352	MMog1, 01: 50-80, 01: 80-110, 01: 110-150, 03: 70-105, 03: 105-155, 03: 155-200, 05: 50	10-01-2023	Overschrijding Achtergrondwaarde

Legenda	
#	Aangenomen waarde
G.W.	Gemeten waarde
G.S.S.D.	Gestandaardiseerde meetwaarde
RG	< streefwaarde/aw2000 of RG
>AW	Streefwaarde/aw2000
T	Tussenwaarde (T)
I	> Interventiewaarde (I)
@	Geen toetsoordeel mogelijk
-	<= Achtergrondwaarde
> AW	> Achtergrondwaarde

Deze toetsing is met de grootste zorg samengesteld Eurofins Analytico B.V. is echter niet verantwoordelijk voor de uitkomst van deze toetsing.

Mocht u een probleem in deze toetsing signaleren dan verzoeken wij u vriendelijk dit door te geven aan eol.helpdesk@eurofins.com

Analyse	Eenheid	MMog2, 02: 50-100, 02: 100-150, 02: 150-200, 04: 50-100, 04: 100-150, 06: 50-100, 06: 100-150, 06: 1				RG	>AW	T	I
		G.W.	G.S.S.D	Index	Oordeel				
Bodemtype correctie									
Fractie < 2 µm		16.3							
Organische stof volgens gloeiverlies methode		1.8							
Metalen									
Barium (Ba)	mg/kg DS	<20	19.5		@	20	190	555	920
Cadmium (Cd)	mg/kg DS	<0.20	0.198		-	0.2	0.6	6.8	13
Kobalt (Co)	mg/kg DS	4.9	6.72		-	3	15	102	190
Koper (Cu)	mg/kg DS	6.7	9.28		-	5	40	115	190
Kwik (Hg)	mg/kg DS	<0.050	0.0408		-	0.05	0.15	18.1	36
Molybdeen (Mo)	mg/kg DS	<1.5	1.05		-	1.5	1.5	95.8	190
Nikkel (Ni)	mg/kg DS	13	17.3		-	4	35	67.5	100
Lood (Pb)	mg/kg DS	13	16.2		-	10	50	290	530
Zink (Zn)	mg/kg DS	35	48.1		-	20	140	430	720
Minerale olie									
Minerale olie totaal (C10-C40)	mg/kg DS	<35	122		-	35	190	2600	5000
Polychloorbifenylen, PCB									
PCB (som 7) (factor 0,7)	mg/kg DS	0.0049	0.0245		-	0.007	0.02	0.51	1
Polycyclische Aromatische Koolwaterstoffen, PAK									
PAK 10 VROM factor 0.7	mg/kg DS	1.1	1.1		-	0.35	1.5	20.8	40

Eurofins Nr.	Monsteromschrijving	Datum Monstername	Eindoordeel
13321353	MMog2, 02: 50-100, 02: 100-150, 02: 150-200, 04: 50-100, 04: 100-150, 06: 50-100, 06: 100-150, 06: 1	10-01-2023	Voldoet aan Achtergrondwaarde

Legenda	
#	Aangenomen waarde
G.W.	Gemeten waarde
G.S.S.D.	Gestandaardiseerde meetwaarde
RG	< streefwaarde/aw2000 of RG
>AW	Streefwaarde/aw2000
T	Tussenwaarde (T)
I	> Interventiewaarde (I)
@	Geen toetsoordeel mogelijk
-	<= Achtergrondwaarde

Deze toetsing is met de grootste zorg samengesteld Eurofins Analytico B.V. is echter niet verantwoordelijk voor de uitkomst van deze toetsing.

Mocht u een probleem in deze toetsing signaleren dan verzoeken wij u vriendelijk dit door te geven aan eol.helpdesk@eurofins.com

Analyse	Eenheid	MMbg1, 01: 0-50, 02: 0-50, 04: 0-50, 05: 0-50, 06:0-50, 11: 0-50, 12: 0-50, 16: 0-50, 09: 0-50			MMbg2, 03: 0-30, 03: 30-70, 07: 0-50, 08: 0-50, 10: 0-50, 14: 0-50			MMbg3, 13: 0-50, 15: 0-50, 17: 0-25, 18: 0-50, 19:0-25			MMog1, 01: 50-80, 01: 80-110, 01: 110-150, 01: 150-200, 03: 70-105, 03: 105-155, 03: 155-200, 05: 50			MMog2, 02: 50-100, 02: 100-150, 02: 150-200, 04: 50-100, 04: 100-150, 06: 50-100, 06: 100-150, 06: 1			RG Eis	AW	WO	IND	IW
		G.W.	G.S.S.D	Oordeel	G.W.	G.S.S.D	Oordeel	G.W.	G.S.S.D	Oordeel	G.W.	G.S.S.D	Oordeel	G.W.	G.S.S.D	Oordeel					
Bodentype correctie																					
Fractie < 2 µm		16.4			18.5			21.1			17.5			16.3							
Organische stof volgens gloeiverlies methode		3.0			2.5			2.9			3.3			1.8							
Metalen																					
Barium (Ba)	mg/kg DS	34	47.1	@	34	43	@	29	33.2	@	25	33	@	<20	19.5	@	20				920
Cadmium (Cd)	mg/kg DS	<0.20	0.19	-	<0.20	0.189	-	<0.20	0.181	-	<0.20	0.186	-	<0.20	0.198	-	0.2	0.6	1.2	4.3	13
Kobalt (Co)	mg/kg DS	6.3	8.6	-	5.9	7.4	-	6.5	7.4	-	5.8	7.57	-	4.9	6.72	-	3	15	35	190	190
Koper (Cu)	mg/kg DS	15	20.3	-	16	20.9	-	13	15.9	-	10	13.1	-	6.7	9.28	-	5	40	54	190	190
Kwik (Hg)	mg/kg DS	0.14	0.162	Wo	0.059	0.0667	-	0.081	0.0884	-	<0.050	0.0399	-	<0.050	0.0408	-	0.05	0.15	0.83	4.8	36
Molybdeen (Mo)	mg/kg DS	<1.5	1.05	-	<1.5	1.05	-	<1.5	1.05	-	<1.5	1.05	-	<1.5	1.05	-	1.5	1.5	88	190	190
Nikkel (Ni)	mg/kg DS	16	21.2	-	15	18.4	-	16	18	-	16	20.4	-	13	17.3	-	4	35		100	100
Lood (Pb)	mg/kg DS	45	55.1	Wo	22	26.3	-	28	32.2	-	20	24	-	13	16.2	-	10	50	210	530	530
Zink (Zn)	mg/kg DS	56	75.6	-	49	62.8	-	59	70.2	-	49	63.8	-	35	48.1	-	20	140	200	720	720
Minerale olie																					
Minerale olie totaal (C10-C40)	mg/kg DS	37	123	-	42	168	-	<35	84.5	-	<35	74.2	-	<35	122	-	35	190	190	500	5000
Polychloorbifenylen, PCB																					
PCB (som 7) (factor 0,7)	mg/kg DS	0.0049	0.0163	-	0.0049	0.0196	-	0.0049	0.0169	-	0.0049	0.0148	-	0.0049	0.0245	-	0.007	0.02	0.04	0.5	1
Polycyclische Aromatische Koolwaterstoffen, PAK																					
PAK 10 VROM factor 0.7	mg/kg DS	5.1	5.14	Wo	2.6	2.62	Wo	1.5	1.52	Wo	3.4	3.36	Wo	1.1	1.1	-	0.5	1.5	6.8	40	40

Eurofins Nr.	Monsteromschrijving	Datum Monstername	Eindoordeel
13321349	MMbg1, 01: 0-50, 02: 0-50, 04: 0-50, 06:0-50, 11: 0-50, 12: 0-50, 16: 0-50, 09: 0-50	10-01-2023	Klasse wonen
13321350	MMbg2, 03: 0-30, 03: 30-70, 07: 0-50, 08: 0-50, 10: 0-50, 14: 0-50	10-01-2023	Altijd toepasbaar
13321351	MMbg3, 13: 0-50, 15: 0-50, 17: 0-25, 18: 0-50, 19:0-25	10-01-2023	Altijd toepasbaar
13321352	MMog1, 01: 50-80, 01: 80-110, 01: 110-150, 01: 150-200, 03: 70-105, 03: 105-155, 03: 155-200, 05: 50	10-01-2023	Klasse wonen
13321353	MMog2, 02: 50-100, 02: 100-150, 02: 150-200, 04: 50-100, 04: 100-150, 06: 50-100, 06: 100-150, 06: 1	10-01-2023	Altijd toepasbaar

Legenda	
G.W.	Gemeten waarde
G.S.S.D.	Gestandaardiseerde meetwaarde
RG Eis	<= rapportagegrens danwel achtergrondwaarde
Niet Toepasbaar	NietToepasbaar
AW	Achtergrondwaarde
WO	Normwaarde wonen
IND	Normwaarde industrie
IW	Interventiewaarde
@	Geen toetsoordeel mogelijk
-	<= Achtergrondwaarde
Wo	Oordeel Wonen

Deze toetsing is met de grootste zorg samengesteld Eurofins Analytico B.V. is echter niet verantwoordelijk voor de uitkomst van deze toetsing.

Mocht u een probleem in deze toetsing signaleren dan verzoeken wij u vriendelijk dit door te geven aan eol.helpdesk@eurofins.com

BoToVa T13 Toetsing Wbb grondwater (ondiep)

Uw projectnummer 230020
 Projectnaam VO Morra
 Ordernummer
 Datum monsternamen 17-01-2023
 Monsternemer jr duinstra
 Certificaatnummer 2023006624
 Startdatum 17-01-2023
 Rapportagedatum 19-01-2023

Analyse	Eenheid	1	Oordeel	2	Oordeel
Metalen					
Barium (Ba)	µg/L	24	-	20	-
Cadmium (Cd)	µg/L	<0,20	-	<0,20	-
Kobalt (Co)	µg/L	4,8	-	4,3	-
Koper (Cu)	µg/L	5,5	-	3,9	-
Kwik (Hg)	µg/L	<0,050	-	<0,050	-
Molybdeen (Mo)	µg/L	5,4	*	4,2	-
Nikkel (Ni)	µg/L	19	*	17	*
Lood (Pb)	µg/L	<2,0	-	<2,0	-
Zink (Zn)	µg/L	160	*	99	*
Vluchtige Aromatische Koolwaterstoffen					
Benzeen	µg/L	<0,20	-	<0,20	-
Tolueen	µg/L	<0,20	-	<0,20	-
Ethylbenzeen	µg/L	<0,20	-	<0,20	-
o-Xyleen	µg/L	0,15	-	0,13	-
m,p-Xyleen	µg/L	0,42	-	0,32	-
Xylenen (som) factor 0,7	µg/L	0,56	*	0,44	*
BTEX (som)	µg/L	<0,90	-	<0,90	-
Naftaleen	µg/L	<0,020	-	<0,020	-
Styreen	µg/L	<0,20	-	<0,20	-
Vluchtige organische halogeenkoolwaterstoffen					
Dichloormethaan	µg/L	<0,20	-	<0,20	-
Trichloormethaan	µg/L	<0,20	-	<0,20	-
Tetrachloormethaan	µg/L	<0,10	-	<0,10	-
Trichlooretheen	µg/L	<0,20	-	<0,20	-
Tetrachlooretheen	µg/L	<0,10	-	<0,10	-
1,1-Dichloorethaan	µg/L	<0,20	-	<0,20	-
1,2-Dichloorethaan	µg/L	<0,20	-	<0,20	-
1,1,1-Trichloorethaan	µg/L	<0,10	-	<0,10	-
1,1,2-Trichloorethaan	µg/L	<0,10	-	<0,10	-
cis 1,2-Dichlooretheen	µg/L	<0,10	-	<0,10	-
trans 1,2-Dichlooretheen	µg/L	<0,10	-	<0,10	-
CKW (som)	µg/L	<1,6	-	<1,6	-
Tribroommethaan	µg/L	<0,20	-	<0,20	-
Vinylchloride	µg/L	<0,10	-	<0,10	-
1,1-Dichlooretheen	µg/L	<0,10	-	<0,10	-
1,2-Dichloorethenen (Som) factor 0,7	µg/L	0,14	-	0,14	-
1,1-Dichloorpropaan	µg/L	<0,20	-	<0,20	-
1,2-Dichloorpropaan	µg/L	<0,20	-	<0,20	-
1,3-Dichloorpropaan	µg/L	<0,20	-	<0,20	-
Dichloorpropanen som factor 0.7	µg/L	0,42	-	0,42	-
Minerale olie					
Minerale olie (C10-C12)	µg/L	<10	-	<10	-
Minerale olie (C12-C16)	µg/L	<10	-	<10	-
Minerale olie (C16-C21)	µg/L	<10	-	<10	-
Minerale olie (C21-C30)	µg/L	<15	-	<15	-
Minerale olie (C30-C35)	µg/L	<10	-	<10	-
Minerale olie (C35-C40)	µg/L	<10	-	<10	-
Minerale olie totaal (C10-C40)	µg/L	<50	-	<50	-
Extra parameters					
som 16 aromatische oplosmiddelen	µg/L	1,13	-	1,01	-

Legenda

Nr.	Analytico-nr	Monster	BoToVa Oordeel
1	13333076	Peilbuis 1, 01-1: 200-300	Overschrijding Streefwaarde
2	13333077	Peilbuis 2, 02-1: 170-270	Overschrijding Streefwaarde

Verklaring van de gebruikte tekens:

- kleiner dan of gelijk aan de Streefwaarde
 * groter dan Streefwaarde
 ** groter dan Tussenwaarde
 *** groter dan Interventiewaarde

Deze toetsing is m.b.v. BoToVa uitgevoerd.

Zie voor info: <http://www.rwsleefomgeving.nl/onderwerpen/bodem-ondergrond/bbk/instrumenten/botova/>