






DEZE TEKENING IS UITSLUITEND EEN SCHEMATISCHE VOORSTELLING EN DIENT NIET TER BEPALING VAN ENIG RECHT		ONDERDEEL: SITUATIE				PROJECT:	
KAD. GEM.: Westergeest	NOORDPIJL: 	ONTWERP:	DATUM:	24-04-2021	GEWIJZIGD:	2/1 kap woning voor: 	
SECTIE: E			SCHAAL:	1 : 500	A: 02-02-2022		
NUMMER: 6794			GETEKEND:		B: 18-07-2022	BOUWPLAATS: Bremwei , Zwagerbosch IN DE GEMEENTE: Achtkarspelen Bouwkundig teken- en adviesbureau Leerstra De Wide Pet 14b 9281 NX Harkema TELEFOON: 06-45783257 E-MAIL: r.leerstra@planet.nl	
BESTEMM. PLAN.: Bremwei, Zwagerbosch			ADVISEUR:		C:		
					D:		
			WERKNUMMER:	BLADNUMMER:	E:		
				S1	F:		
					G:		

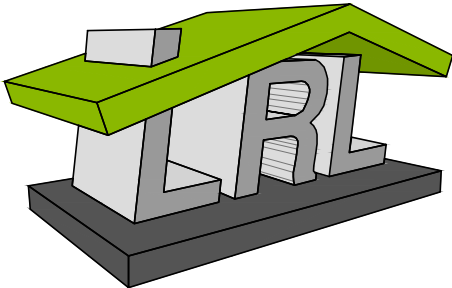

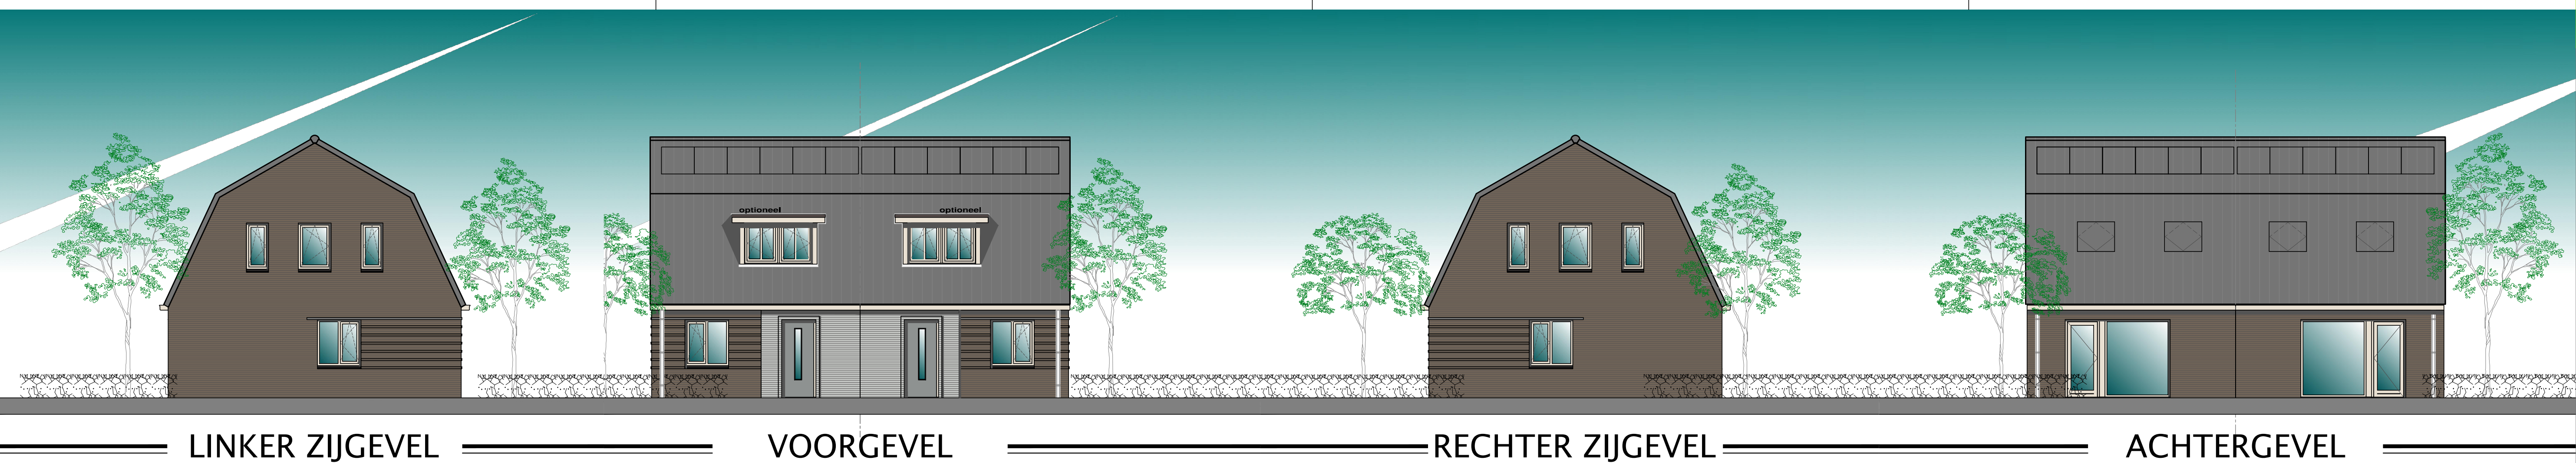

Kleuren en materiaalschema

Metselwerk	Steen	N.l.b.
Kozijnen	Kunststof	Gebroken wit
Deuren	Kunststof	Gebroken wit
Goten	Kunststof	Gebroken wit
Dak	Betonpan	zwart

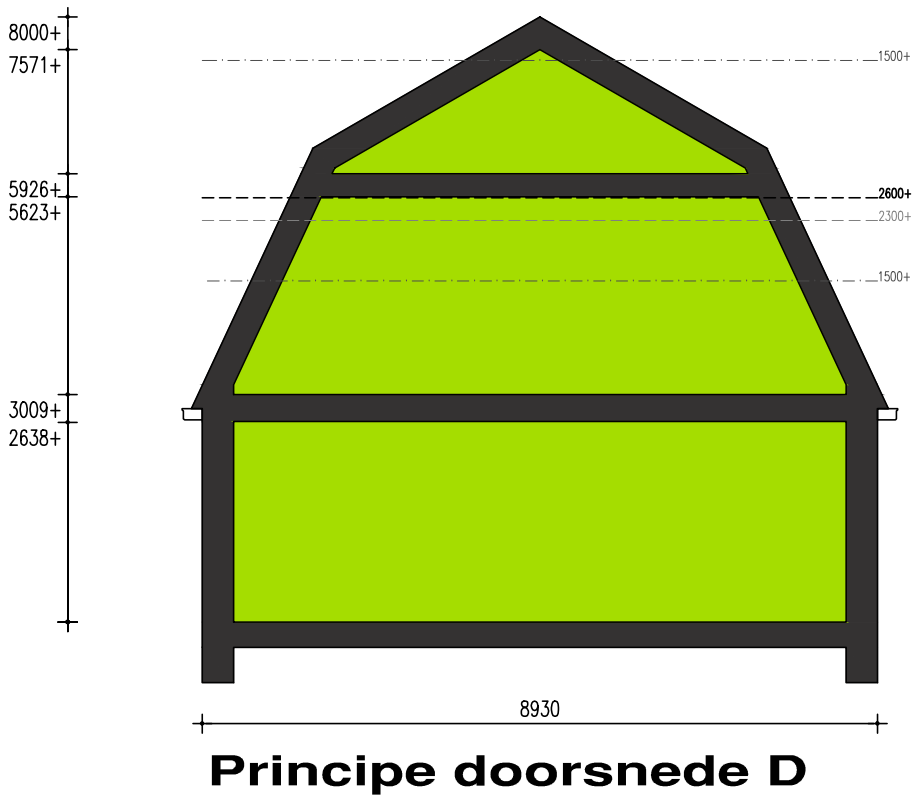

BEGANE GROND




VERDIEPING

Schetsontwerp

Bremwei	Woning type
Opdrachtgever	
Bremwei, Zwagerbosch	Bouw locatie

Verkoop adviseur	
Leerstra	Getekend
1 : 100/50	Schaal
V02	Tekening nummer

Werknummer	
24-04-2021	Datum
02-02-2022	

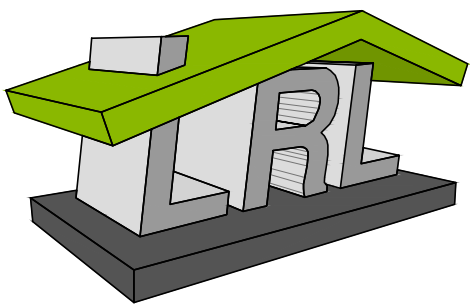

Bouwk. teken &
adviesbureau Leerstra
De Wids Peil 14b
9281 NX Haskema
tel. 06-457 82 257