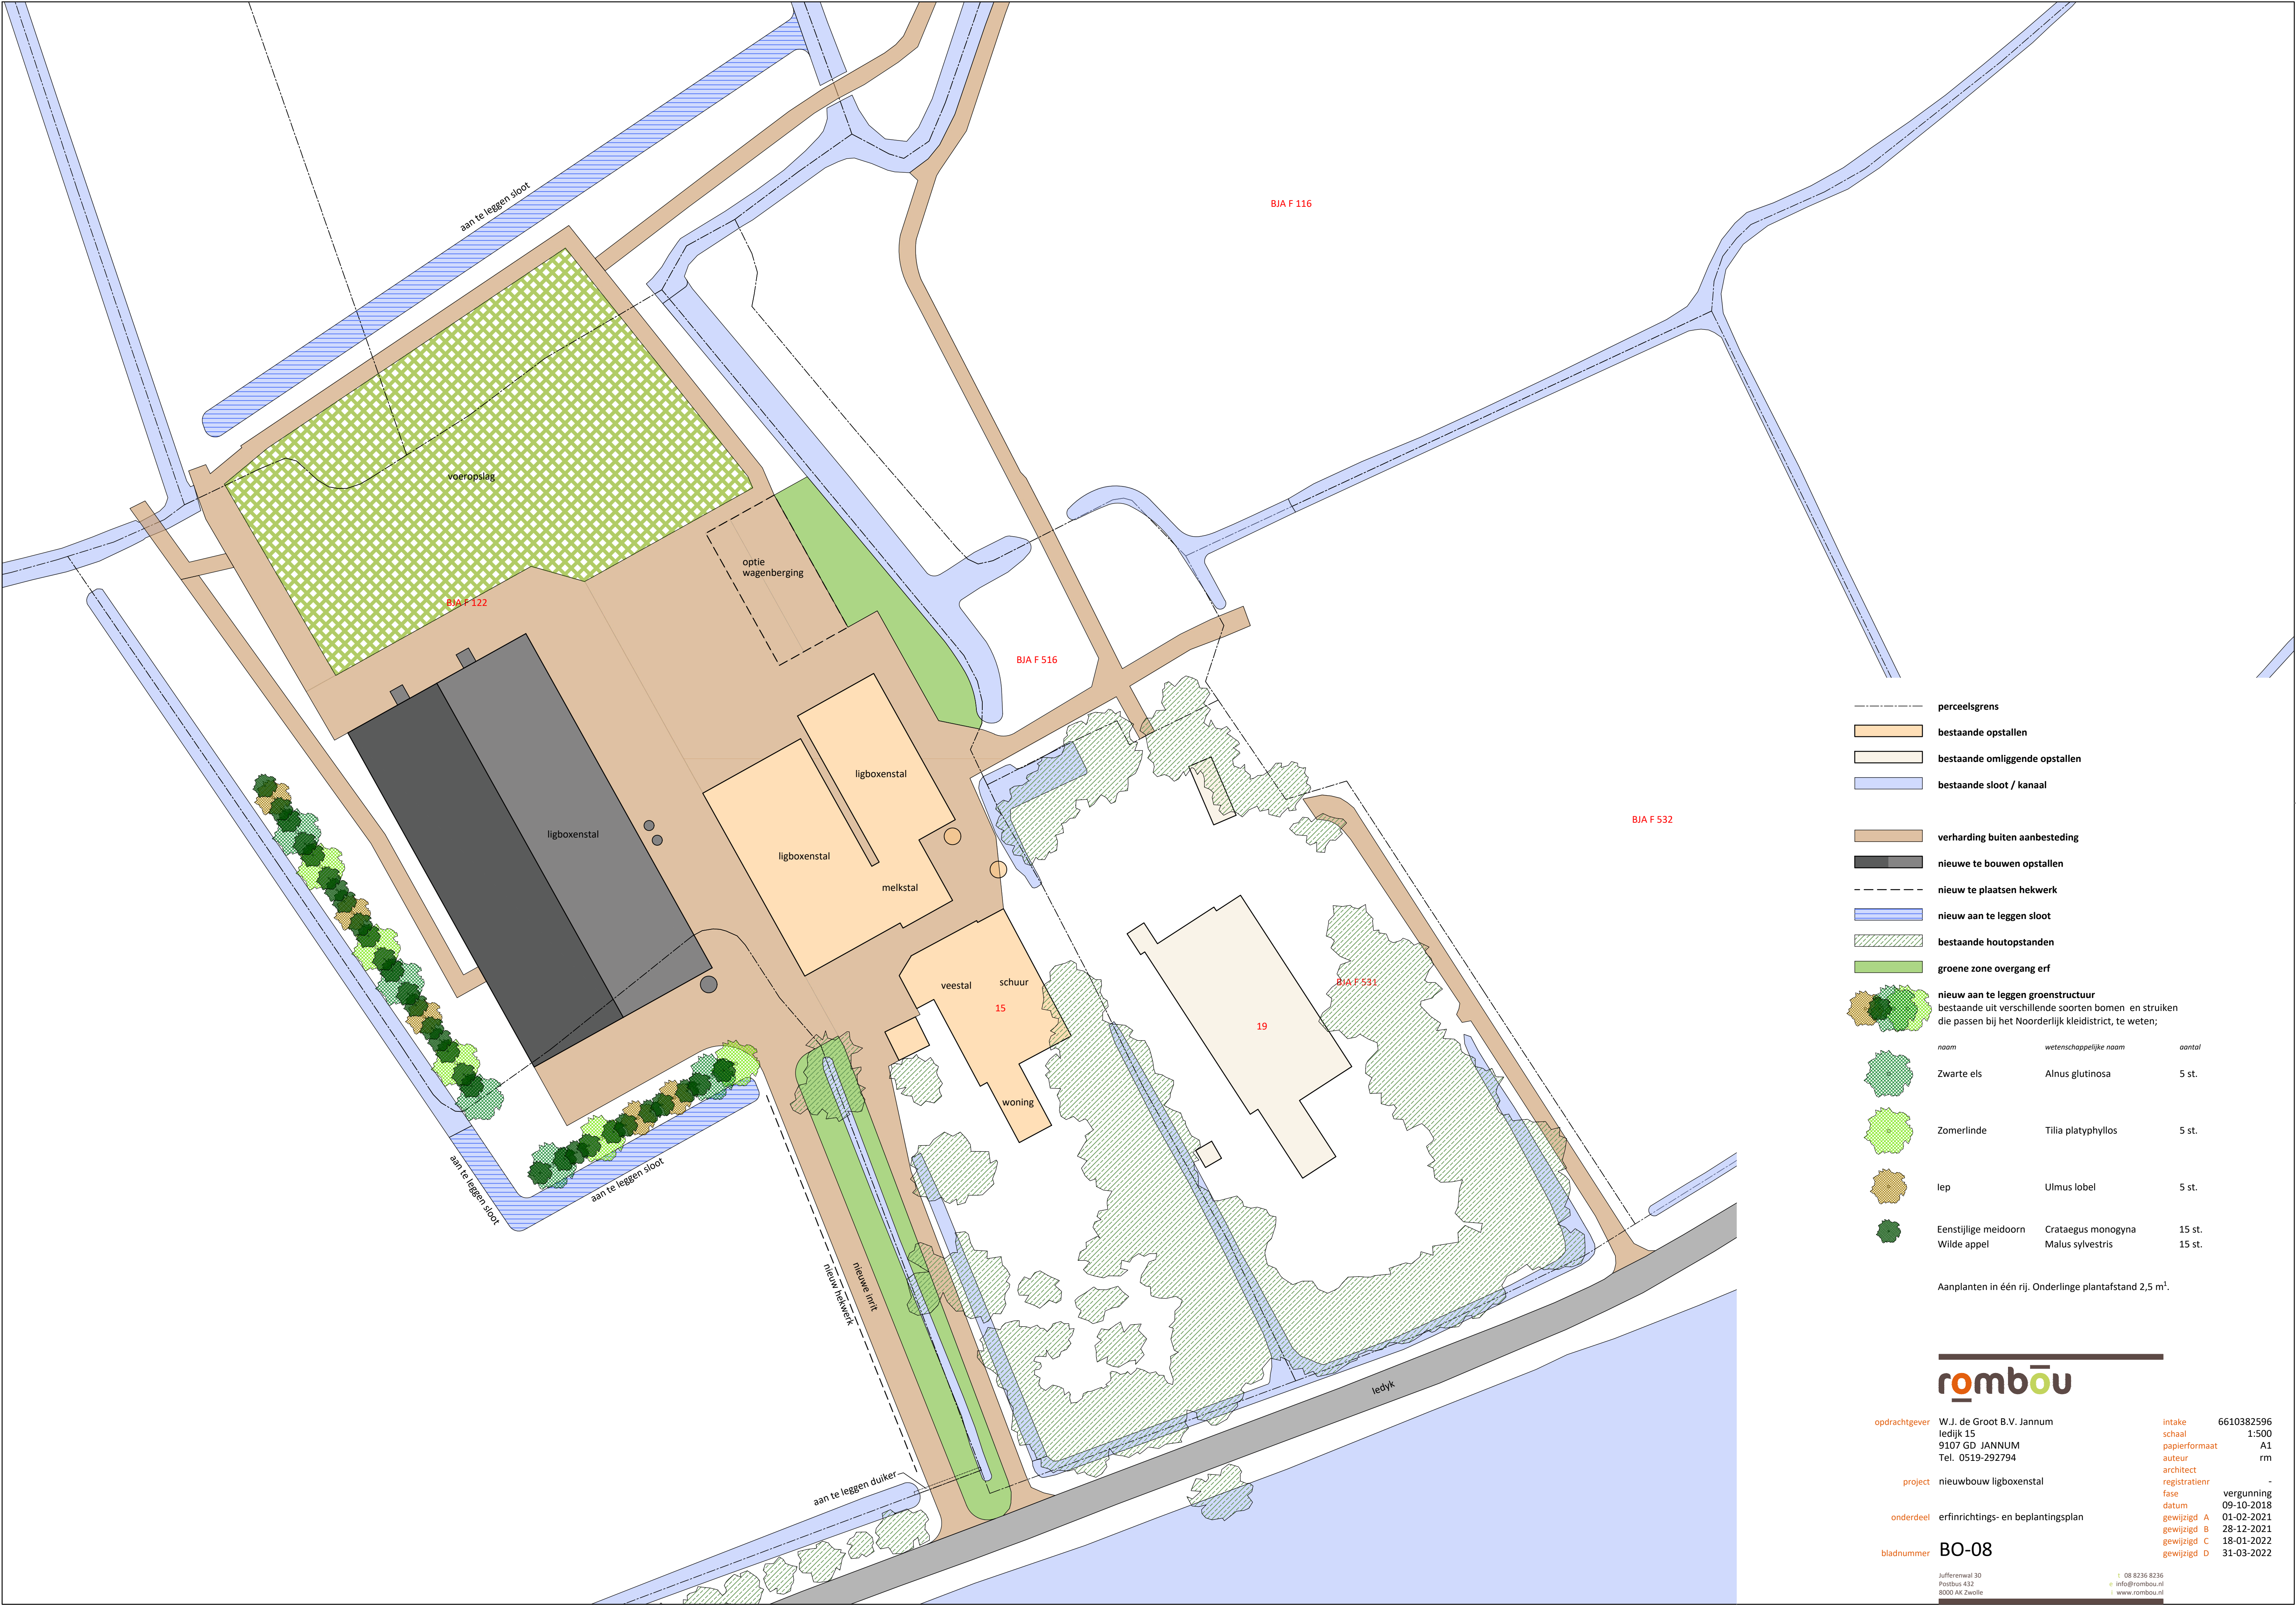




perceelsgrens

bestaande opstallen

bestaande omliggende opstallen

bestaande sloot / kanaal

verharding buiten aanbesteding

nieuw te bouwen opstallen

nieuw te plaatsen hekwerk

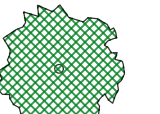
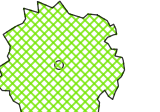
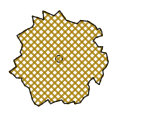
nieuw aan te leggen sloot

bestaande houtopstanden

groene zone overgang erf

nieuw aan te leggen groenstructuur

bestaande uit verschillende soorten bomen en struiken die passen bij het Noorderlijk kleidistrict, te weten;

| naam                                                                                  | wetenschappelijke naam | aantal             |        |
|---------------------------------------------------------------------------------------|------------------------|--------------------|--------|
|  | Zwarte els             | Alnus glutinosa    | 5 st.  |
|  | Zomerlinde             | Tilia platyphyllos | 5 st.  |
|  | Iep                    | Ulmus lobel        | 5 st.  |
|  | Eenstijlige meidoorn   | Crataegus monogyna | 15 st. |
|  | Wilde appel            | Malus sylvestris   | 15 st. |

Aanplanten in één rij. Onderlinge plantafstand 2,5 m<sup>2</sup>.

rombōu

opdrachtgever

W.J. de Groot B.V. Jannum

ledijk 15

9107 GD JANNUM

Tel. 0519-292794

project

nieuwbouw ligboxenstal

onderdeel

erfinrichtings- en beplantingsplan

bladnummer

BO-08

intake

6610382596

schaal

1:500

papierformaat

A1

auteur

rm

architect

-

registratienr

-

fase

vergunning

datum

09-10-2018

gewijzigd A

01-02-2021

gewijzigd B

28-12-2021

gewijzigd C

18-01-2022

gewijzigd D

31-03-2022

Jufferenwal 30

Postbus 433

8000 AK Zwolle

08 8236 8236

info@rombou.nl

www.rombou.nl