

Verkennd bodemonderzoek
Lou Sânen in Oosternijkerk
(woningbouw)


Rapportnummer: 250215/JvdM
Status: Definitief, versie 1
Datum: 8 april 2025

Opdrachtgever: Gemeente Noardeast-Fryslân
Postbus 1
9100 AA DOKKUM

Realisatie: WMR Rinsumageest bv
Van Aylvawei 40
9105 KT RINSUMAGEAST
T 0511 - 425050
I www.wmr.nl
E milieu@wmr.nl

COLOFON

Project: Verkennd bodemonderzoek Lou Sânen, Oosternijkerk
Opdrachtgever: Gemeente Noardeast-Fryslân
Rapportnummer: 250215/JvdM
Projectleider/Auteur: J.J. van der Mei
Kwaliteitscontrole: D.T. van der Mei
Handtekening:

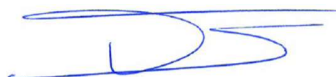

Datum: 8 april 2025

Niets uit dit rapport mag worden vermenigvuldigd en/of openbaar worden gemaakt door middel van druk, fotokopie, microfilm of anderszins zonder voorafgaande, schriftelijke toestemming van de opdrachtgever.

De activiteiten van WMR Rinsumageest bv zijn gewaarborgd middels de volgende certificaten:

NEN-EN-ISO 9001	Kwaliteitsmanagementsystemen
VCA **::	Veiligheids Checklijst Aannemers
SC-530:	SCA Procescertificaat Asbestverwijdering
SVMS-007:	Procescertificaat Slopen
BRL SIKB 1000:	Procescertificaat Monsterneming voor partijkeuringen
BRL SIKB 2000:	Procescertificaat Veldwerk bij milieuhygiënisch bodemonderzoek
BRL SIKB 6000:	Procescertificaat Milieukundige begeleiding van bodemsaneringen
BRL SIKB 7000:	Procescertificaat Uitvoering Bodemsaneringen



en lidmaatschap van:



Vereniging Van Milieu Adviesbureaus
Bouwend Nederland

INHOUDSOPGAVE

1	INLEIDING.....	1
1.1	Algemeen.....	1
1.2	Aanleiding en doelstelling van het onderzoek.....	1
1.3	Kwaliteitswaarborg.....	1
1.4	Opbouw van het rapport.....	1
2	VOORONDERZOEK.....	2
2.1	Algemeen.....	2
2.2	Algemene locatiegegevens.....	2
2.3	Geraadpleegde bronnen.....	2
2.4	Algemene informatie.....	2
2.5	Bodemopbouw en geohydrologie onderzoekslocatie.....	3
2.6	Voorgaande bodemonderzoeken.....	3
2.7	Conclusie vooronderzoek.....	3
2.8	Opstelling onderzoekshypothese.....	3
3	VELD- EN LABORATORIUMWERKZAAMHEDEN.....	4
3.1	Veldwerkzaamheden.....	4
3.2	Laboratoriumonderzoek.....	4
4	ANALYSERESULTATEN EN TOETSING.....	5
4.1	Grond.....	5
4.2	Grondwater.....	5
5	SAMENVATTING EN CONCLUSIE.....	6
5.1	Samenvatting.....	6
5.2	Evaluatie.....	6
5.3	Conclusie.....	6
5.4	Aanbevelingen.....	6

Bijlagen:	1. Kadastrale kaart
	2. Situatietekening
	3. Boorprofielen
	4. Analysecertificaten
	5. Toetsingsresultaten
	6. Toetsingskader

1 INLEIDING

1.1 Algemeen

In opdracht van de gemeente Noardeast-Fryslân is door WMR Rinsumageest bv een verkennend bodemonderzoek uitgevoerd aan de Lou Sânen in Oosternijkerk.

Het onderzoek is uitgevoerd conform de NEN 5725:2023 (Bodem - Landbodem - Strategie voor het uitvoeren van vooronderzoek bij verkennend en nader onderzoek) en NEN 5740:2023 (Bodem - Landbodem - Strategie voor het uitvoeren van verkennend bodemonderzoek - Onderzoek naar de milieuhygiënische kwaliteit van bodem en grond).

1.2 Aanleiding en doelstelling van het onderzoek

Aanleiding van het verkennend onderzoek is de voorgenomen realisatie van woningbouw. Het doel van het onderzoek is het vaststellen van de milieuhygiënische bodemkwaliteit. Op basis van de onderzoeksresultaten kan bepaald worden of de milieuhygiënische bodemkwaliteit voldoende geschikt is voor de nieuwbouwplannen.

1.3 Kwaliteitswaarborg

Het veldwerk is uitgevoerd conform de SIKB-protocollen 2001 en 2002. WMR Rinsumageest bv is voor uitvoering van de veldwerkzaamheden bij (water)bodemonderzoek gecertificeerd door het KIWA volgens de BRL SIKB 2000 (certificaatnummer K9198).

Het procescertificaat van WMR Rinsumageest bv en het hierbij behorende keurmerk zijn uitsluitend van toepassing op de activiteiten inzake de monsterneming en de overdracht van de monsters, inclusief de daarbij behorende veldwerkregistratie, aan een erkend laboratorium of de opdrachtgever.

WMR Rinsumageest bv is op geen enkele wijze gelieerd of gekoppeld aan de opdrachtgever. Ook bestaan er geen eigendomsverhoudingen met betrekking tot het te onderzoeken terrein. Hiermee wordt voldaan aan de onafhankelijkheidseisen uit de BRL 2000. Daarnaast is in het belang van een gewaarborgde functiescheiding tussen opdrachtgever en opdrachtnemer geen sprake van een directe relatie (opdracht uit eigen organisatie).

De analyses zijn uitgevoerd conform AS3000 in het erkende laboratorium van Eurofins Analytico.

1.4 Opbouw van het rapport

In het voorliggende rapport komen de volgende aspecten aan de orde:

- De resultaten van het vooronderzoek (hoofdstuk 2);
- De uitgevoerde veld- en laboratoriumwerkzaamheden (hoofdstuk 3);
- De analyseresultaten en de toetsing (hoofdstuk 4);
- Een samenvatting van het onderzoek, conclusies en aanbevelingen (hoofdstuk 5).

2 VOORONDERZOEK

2.1 Algemeen

Het vooronderzoek is uitgevoerd op basis van de NEN 5725:2023. Het vooronderzoek heeft zich gericht op de onderzoekslocatie en de aangrenzende percelen.

2.2 Algemene locatiegegevens

In bijlage 1 is een kadastrale kaart opgenomen, waarop de onderzoekslocatie en de directe omgeving zijn weergegeven. In onderstaande tabel zijn de locatiegegevens samengevat.

Tabel 2.1: Overzicht locatiegegevens

Adres locatie	Lou Sânen, Oosternijkerk
Kadastrale gegevens	Gemeente Nijkerk Friesland, sectie D, nr. 1544
Oppervlakte onderzoekslocatie	Circa 1,4 ha
Huidig gebruik	Grasland

2.3 Geraadpleegde bronnen

Voor het vooronderzoek zijn de volgende bronnen geraadpleegd:

- Opdrachtgever
- Locatie-inspectie (gecombineerd met veldwerk)
- Gemeente Noardeast-Fryslân
- Bodemkwaliteitskaart (<https://www.geosolutions.nl/sites/bkk-fryslan/>)
- Nazca
- Dinoloket
- Topotijdreis
- Street Smart Cyclomedia
- Google Earth/Maps/Streetview
- Eigen archief

2.4 Algemene informatie

De onderzoekslocatie bevindt zich in het zuidelijke deel van Oosternijkerk. Het terrein is momenteel in gebruik als grasland en uit historisch kaartmateriaal blijkt dat de locatie niet eerder bebouwd is geweest. In het verleden was de locatie in gebruik voor agrarische doeleinden.

Ter plaatse van de onderzoekslocatie zijn geen waarnemingen gedaan van dempingen en (voormalige) dammen. Tevens zijn op de locatie geen boven- en/of ondergrondse tanks aanwezig (geweest).

PFAS

In opdracht van de Fumo is onderzoek verricht naar het voorkomen van PFAS in de provincie Fryslân. Het onderzoek is uitgevoerd door Antea Group (23 januari 2020, projectnummer 0457469.100). Uit de resultaten van het onderzoek blijkt dat de gemiddelde gehalten aan PFAS in Fryslân lager of gelijk zijn aan de door het ministerie vastgestelde tijdelijke achtergrondwaarden. Hiermee is grondverzet op basis van de bodemkwaliteitskaart weer mogelijk. Voor de onderzoekslocatie zijn er geen aanwijzingen voor een verontreiniging met PFAS.

Bodemkwaliteitskaart

Uit de bodemkwaliteitskaart blijkt dat de boven- en ondergrond als bodemkwaliteitsklasse Landbouw/natuur worden beoordeeld.

Toekomstige situatie

Het ligt in de bedoeling om woningen op het terrein te realiseren. De onderzoekslocatie heeft een oppervlakte van circa 1,4 hectare.

Omliggende percelen

De omliggende percelen bestaan uit woningen, grasland en akkerbouwland. Van de onderzoekslocatie en de directe omgeving zijn geen gegevens bekend omtrent milieuverdachte activiteiten en/of calamiteiten.

2.5 Bodemopbouw en geohydrologie onderzoekslocatie

De regionale bodemopbouw in de omgeving van de onderzoekslocatie is afgeleid uit ondergrondgegevens van het Dinoloket (BRO Regis II v 2.2, boring B06B0118). De resultaten tot 10,0 m -mv zijn in tabel 2.2 weergegeven.

Tabel 2.2: Bodemopbouw omgeving onderzoekslocatie

Diepte (m -mv)	Lithologie (textuur)	Lithostratigrafie
0,0 - 0,2	Klei	Holocene afzettingen
0,2 - 6,3	Zand	Holocene afzettingen
6,3 - 9,3	Klei	Holocene afzettingen
9,3 - 10,0	Zand	Holocene afzettingen

Uit het grondwaterbeschermingsplan van de provincie Fryslân blijkt dat de locatie niet in een grondwater-beschermingsgebied ligt. De grondwaterstroming van het freatisch grondwater is niet bekend. De grondwaterstroming wordt in de regel met name bepaald door lokale watergangen en voorkeursstromingen (als gevolg van o.a. vijvers en sloten).

2.6 Voorgaande bodemonderzoeken

Verkennd bodemonderzoek Mounewei Oosternijkerk (Fugro, projectnr. C-7167.110JPI/GWy, 12 juni 1997)

Ter plaatse van de onderzoekslocatie en omgeving is in 1997 een verkennend bodemonderzoek uitgevoerd. De aanleiding voor het onderzoek zijn de voorgenomen nieuwbouwplannen. In één mengmonster van de bovengrond (M1) is voor PAK een licht verhoogd gehalte gemeten. In de overige mengmonsters van de grond zijn geen verhoogde gehalten gemeten. In het grondwater ter plaatse van vier peilbuizen (nrs. 13, 32, 45 en 52) zijn voor chroom licht verhoogde concentraties gemeten. Aanvullend onderzoek wordt niet noodzakelijk geacht.

2.7 Conclusie vooronderzoek

Op basis van de resultaten van het vooronderzoek zijn er geen aanwijzingen voor een vermoeden van bodemverontreiniging. De onderzoekslocatie wordt als onverdacht voor bodemverontreiniging beschouwd.

2.8 Opstelling onderzoekshypothese

Conform de NEN 5740 is voor de onderzoekslocatie een onderzoekshypothese met een onderzoeksstrategie opgesteld welke in tabel 2.3 worden weergegeven.

Tabel 2.3: Onderzoekslocatie met onderzoeksstrategie

Deellocatie	Onderzoek	Verdacht/ onverdacht	Aard verwachte stoffen	Onderzoeksstrategie
Onderzoekslocatie (circa 1,4 ha)	NEN 5740	Onverdacht	-	ONV-GR-NL

ONV-GR-NL Grootschalige onverdachte niet-lijnvormige locatie

Het doel van het verkennend bodemonderzoek in deze situatie is aan te tonen dat op de locatie redelijkerwijs gesproken geen verontreinigende stoffen aanwezig zijn in de grond of het freatisch grondwater in gehalten boven respectievelijk de achtergrondwaarden en de streefwaarden.

Opgemerkt wordt dat de gehanteerde onderzoeksstrategie (NEN 5740) niet geschikt is om de eventuele aanwezigheid van asbest in de bodem aan te tonen. Onderzoek naar asbest dient plaats te vinden conform de NEN 5707. Vooralsnog is er geen aanleiding voor het uitvoeren van een onderzoek naar asbest in de bodem conform NEN 5707. Bij de uitvoering van het veldwerk dient aandacht te worden besteed aan het eventueel zichtbaar voorkomen van asbest op en in de bodem.

3 VELD- EN LABORATORIUMWERKZAAMHEDEN

3.1 Veldwerkzaamheden

De veldwerkzaamheden zijn uitgevoerd door de erkende monsternemer J. Dijkstra volgens de SIKB-protocollen 2001 en 2002. De veldwerkzaamheden zijn uitgevoerd op 18 maart 2025. De boringen zijn uitgevoerd met een edelmanboor. De grond van de boringen is per bodemlaag bemonsterd met een maximaal bemonsteringstraject van 0,5 meter. De peilbuizen zijn, na voldoende doorpompen, bemonsterd op 25 maart 2025 met behulp van een slangenpomp.

Tabel 3.1: Uitgevoerde veldwerkzaamheden

Locatie (oppervlakte)	Veldwerkzaamheden		
	Uitvoering	Aantal	Codering boring
Onderzoekslocatie (circa 1,4 ha)	boring met peilbuis	2	nrs. 1 en 2
	boring tot 2,0 m -mv	4	nrs. 3 t/m 6
	boring tot 0,5 m -mv	14	nrs. 7 t/m 20

De situering van de onderzoekslocatie en de boringen is weergegeven op de situatietekening in bijlage 2.

Zintuiglijke waarnemingen

Het maaiveld en de opgeboorde grond van iedere boring is zintuiglijk beoordeeld op het voorkomen van bodemvreemde en asbestverdachte materialen. In de bovengrond van negen boringen zijn sporen baksteen aangetroffen.

De bodemkundige beoordeling van de boringen is weergegeven op de boorprofielen in bijlage 3.

Veldmetingen grondwater

In tabel 3.2 zijn de resultaten van de veldmetingen van het grondwater weergegeven.

Tabel 3.2: Resultaten veldmetingen grondwater

Peilbuis	Filterstelling (cm -mv)	Grondwaterstand (cm -mv)	pH (-)	Ec (µS /cm)	Troebelheid (NTU)
1	150 - 250	135	7,12	1.030	<10
2	150 - 250	120	7,44	1.140	<10

De gemeten waarden voor de zuurgraad en geleiding zijn normaal voor de omgeving waarin de onderzoekslocatie zich bevindt. De troebelheid van de grondwatermonsters voldoet aan de verwachte natuurlijke waarde (0-10 NTU). Het meten van een verhoogde troebelheid is overigens niet bezwaarlijk maar kan gebruikt worden bij de interpretatie van de analyseresultaten.

3.2 Laboratoriumonderzoek

De chemische analyses van de grond en het grondwater zijn uitgevoerd in het geaccrediteerde laboratorium van Eurofins Analytico. De samenstelling van de te analyseren monsters heeft plaatsgevonden op basis van de resultaten van het veldonderzoek. De monsters zijn dusdanig geselecteerd dat, na uitvoering van de analyses, een zo representatief mogelijk beeld verkregen wordt van de milieuhygiënische kwaliteit van de bodem.

In tabel 3.3 is de samenstelling van de (meng)monsters en de analysepakketten weergegeven.

Tabel 3.3: Samenstelling (meng)monsters en analyses

Codering (meng)monster	Deelmonster: boring met monstertraject (cm -mv)	Analysepakket
MMbg1	8, 9, 10, 11, 13, 14, 15, 16 (0-50)	NEN 5740 basispakket grond*
MMbg2	2, 6, 17, 18, 19, 20 (0-50)	NEN 5740 basispakket grond
MMog1	1, 3, 4 (50-100)	NEN 5740 basispakket grond
MMog2	2, 5, 6 (50-100)	NEN 5740 basispakket grond
Peilbuis 1	Peilbuis 1 (filter: 150-250)	NEN 5740 basispakket grondwater**
Peilbuis 2	Peilbuis 2 (filter: 150-250)	NEN 5740 basispakket grondwater

* droge stof, zware metalen (Ba, Cd, Co, Cu, Hg, Pb, Mo, Ni en Zn), minerale olie, PAK-10, PCB, organisch stofgehalte en lutum

** zware metalen (Ba, Cd, Co, Cu, Hg, Pb, Mo, Ni en Zn), minerale olie, aromatische en chloorhoudende verbindingen, zuurgraad en geleiding

4 ANALYSERESULTATEN EN TOETSING

4.1 Grond

De analysecertificaten zijn opgenomen in bijlage 4. De toetsingsresultaten zijn opgenomen in bijlage 5. Een toelichting op de toetsingskaders is opgenomen in bijlage 6.

De analyseresultaten en interpretatie van de grond is weergegeven in tabel 4.1.

Tabel 4.1: Interpretatie analyseresultaten grond

Monster	Boringnrs. met monstertraject (cm -mv)	Grondsoort	Toetsing Bal		Indicatieve toetsing Bbk
			> Landbouw/natuur < interventiewaarde	> interventiewaarde	
MMbg1	8, 9, 10, 11, 13, 14, 15, 16 (0-50)	Klei	-	-	Landbouw/natuur
MMbg2	2, 6, 17, 18, 19, 20 (0-50)	Klei	-	-	Landbouw/natuur
MMog1	1, 3, 4 (50-100)	Klei	-	-	Landbouw/natuur
MMog2	2, 5, 6 (50-100)	Klei	-	-	Landbouw/natuur

4.2 Grondwater

De analyseresultaten en interpretatie van het grondwater is weergegeven in tabel 4.2.

Tabel 4.2: Interpretatie analyseresultaten grondwater

Peilbuis	Filtertraject (cm -mv)	Toetsing Bkl	
		> Streefwaarde < interventiewaarde	> interventiewaarde
1	150 - 250	-	-
2	150 - 250	-	-

5 SAMENVATTING EN CONCLUSIE

5.1 Samenvatting

In opdracht van de gemeente Noardeast-Fryslân is door WMR Rinsumageest bv een verkennend bodemonderzoek uitgevoerd aan de Lou Sânen in Oosternijkerk.

Aanleiding van het verkennend onderzoek is de voorgenomen realisatie van woningbouw. Het doel van het onderzoek is het vaststellen van de milieuhygiënische bodemkwaliteit. Op basis van de onderzoeksresultaten kan bepaald worden of de milieuhygiënische bodemkwaliteit voldoende geschikt is voor de nieuwbouwplannen.

Zintuiglijke waarnemingen

Het maaiveld en de opgeboorde grond van iedere boring is zintuiglijk beoordeeld op het voorkomen van bodemvreemde en/of asbestverdachte materialen. In de opgeboorde grond van negen boringen zijn sporen baksteen aangetroffen.

Analyseresultaten

Van de grond zijn vier mengmonsters samengesteld. Van het grondwater zijn separaat monsters genomen. De monsters zijn geanalyseerd op de parameters uit het basispakket van de NEN 5740.

De analyseresultaten van het verkennend bodemonderzoek zijn als volgt:

- in de mengmonsters van de grond zijn geen verhoogde gehalten gemeten;
- in het grondwater zijn geen verhoogde concentraties gemeten.

5.2 Evaluatie

Hieronder volgt een beknopte bespreking van de geconstateerde verontreinigingen.

Zintuiglijke waarnemingen

Het maaiveld en de opgeboorde grond van iedere boring is zintuiglijk beoordeeld op het voorkomen van bodemvreemde en asbestverdachte materialen. Hierbij zijn in negen boringen sporen baksteen aangetroffen. Het aangetroffen materiaal (baksteen) in de grond kan als niet asbestverdacht worden beschouwd. Een verkennend bodemonderzoek naar asbest (conform NEN 5707) is niet noodzakelijk.

5.3 Conclusie

Op basis van de gemeten gehalten en concentraties in de grond en het grondwater kan de gestelde onderzoekshypothese, een onverdachte locatie, aangenomen worden. Vanuit milieuhygiënisch oogpunt zijn er geen belemmeringen voor de nieuwbouwplannen.

5.4 Aanbevelingen

Afvoer van grond

Bij afvoer van grond vanaf het perceel dient rekening te worden gehouden met de regels van het Besluit Bodemkwaliteit. De mengmonsters zijn indicatief getoetst aan de normen van het Besluit Bodemkwaliteit. Alle mengmonsters van de grond worden beoordeeld als klasse Landbouw/natuur.


Opgemerkt moet worden dat dit een indicatieve toetsing betreft en dat de veldwerkzaamheden en chemische analyses niet conform de eisen van het besluit Bodemkwaliteit zijn uitgevoerd. Aan de resultaten van dit onderzoeksrapport kunnen daarom niet dezelfde rechten worden ontleend als aan een partijkeuring die conform Besluit Bodemkwaliteit is uitgevoerd.

Opmerking betrouwbaarheid onderzoek

Benadrukt moet worden dat het onderzoek een verkennend karakter heeft en de mogelijkheid bestaat dat lokale afwijkingen in bodemsamenstelling en/of bodemkwaliteit binnen de onderzoekslocatie aanwezig kunnen zijn. Tijdens de uitvoering van grondwerkzaamheden dient men hier alert op te zijn.

BIJLAGE 1

Kadastrale kaart

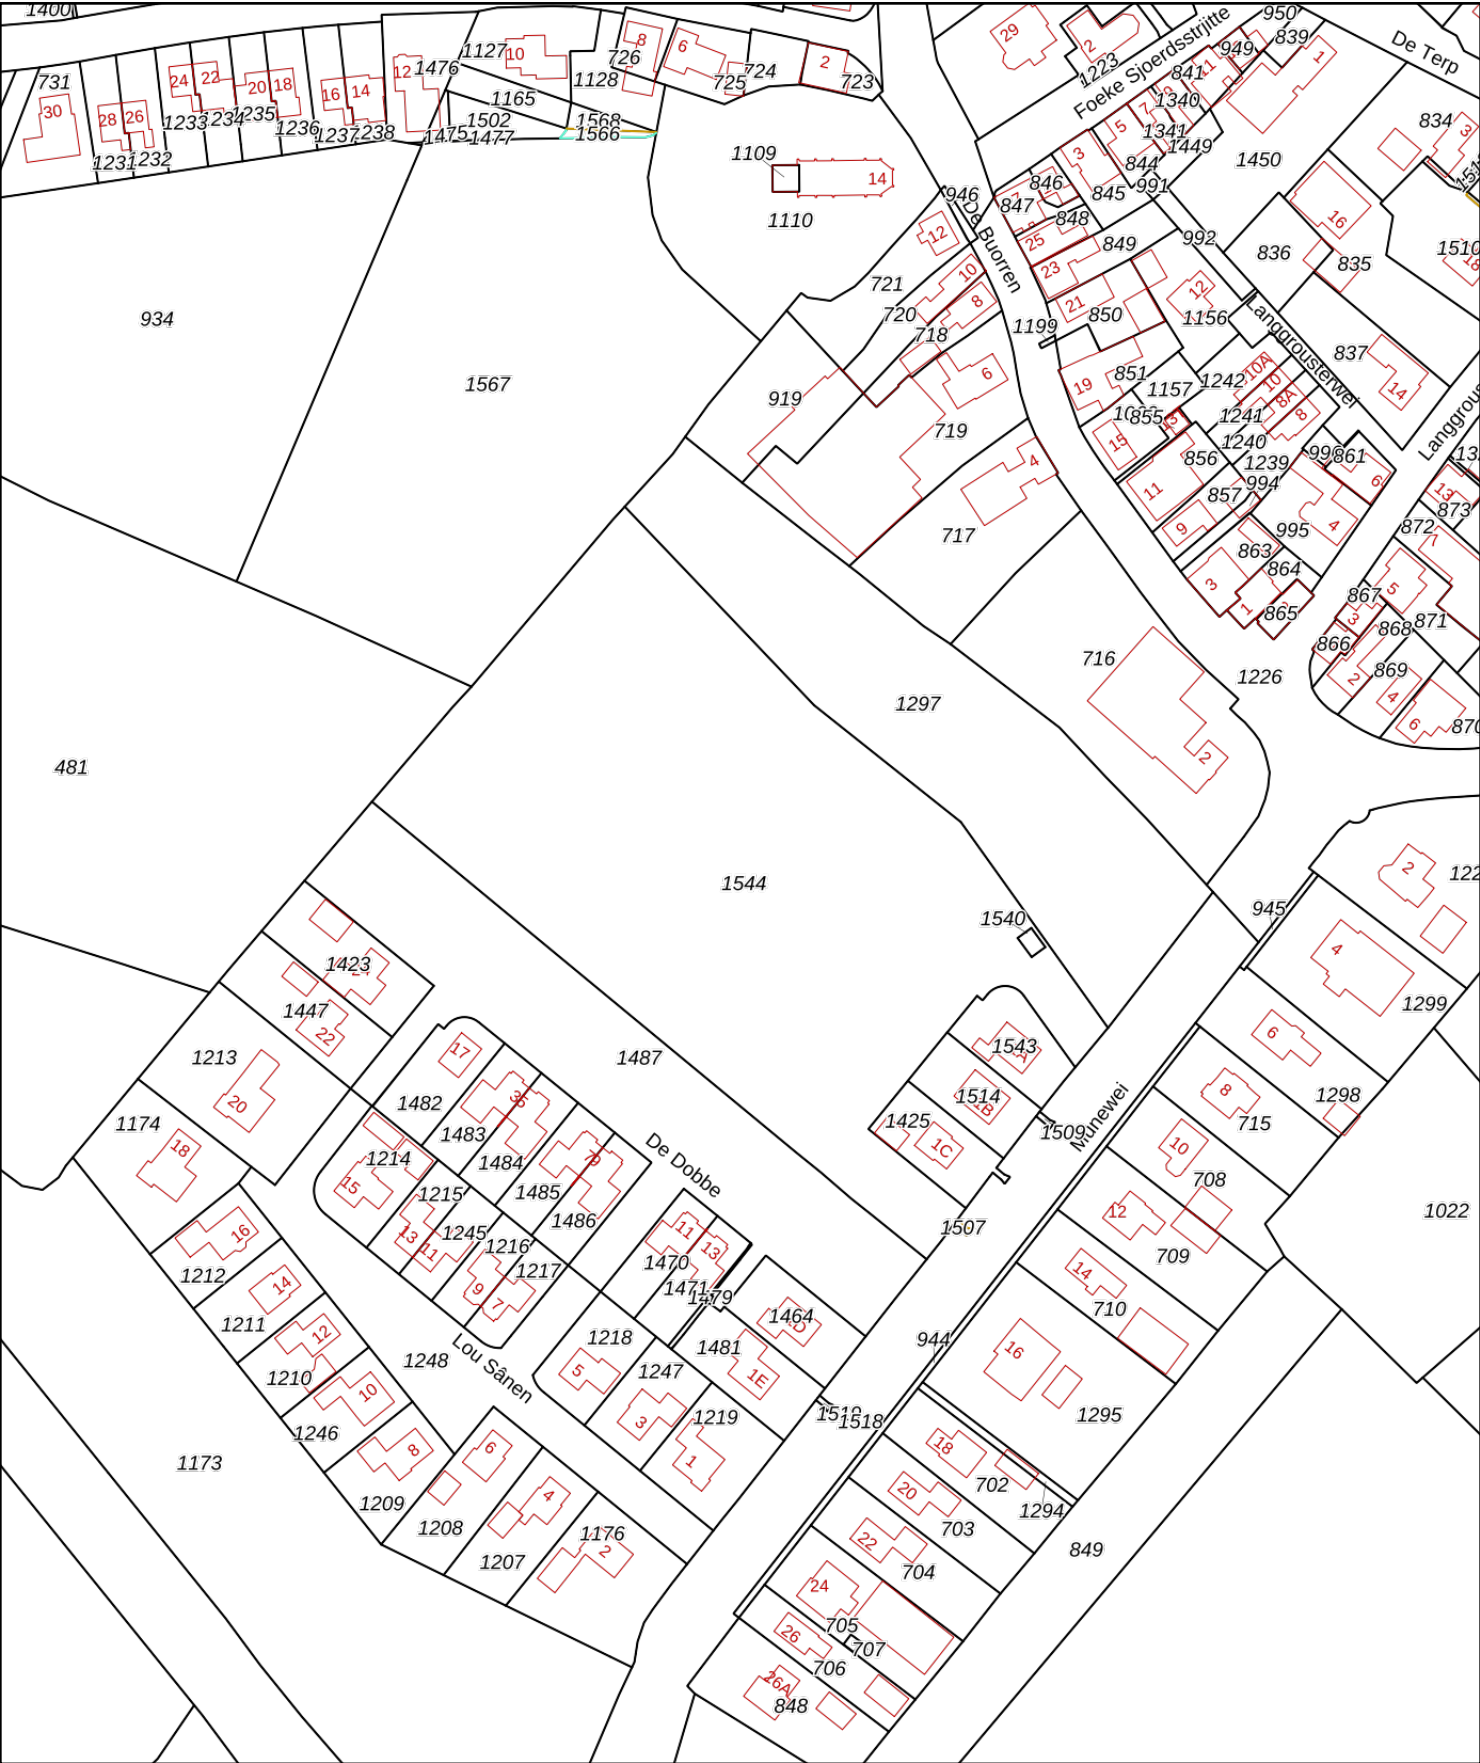

12345

25

Deze kaart is noordgericht

Perceelnummer

Huisnummer

Vastgestelde kadastrale grens

Voorlopige kadastrale grens

Administratieve kadastrale grens

Bebouwing

Schaal 1: 2000

Kadastrale gemeente

Sectie

Perceel

Nijkerk Friesland

D

1544

Voor een eensluitend uittreksel, geleverd op 25 maart 2025

De bewaarder van het kadaster en de openbare registers

Aan dit uittreksel kunnen geen betrouwbare maten worden ontleend.

De Dienst voor het kadaster en de openbare registers behoudt zich de intellectuele eigendomsrechten voor, waaronder het auteursrecht en het databankenrecht.

kadaster

BIJLAGE 2

Situatietekening



Project:
VO Lou Sânen, Oosternijkerk

Omschrijving:

Onderzoekslocatie met monsternamepunten

Formaat:	Schaal:	Fase:	Project nummer:	Tekening nummer:
A4	1:1.000	Definitief	250215	01
Getek:	Gecontr:	Uitgave:	Datum:	
JvdM	DvdM	01	17-03-2025	








WMR

Van Aylvawei 40, 9105 KT Rinsumageast
Tel.: 0511-425050 Fax: 0511-424184
www.wmr.nl info@wmr.nl

BIJLAGE 3

Boorprofielen









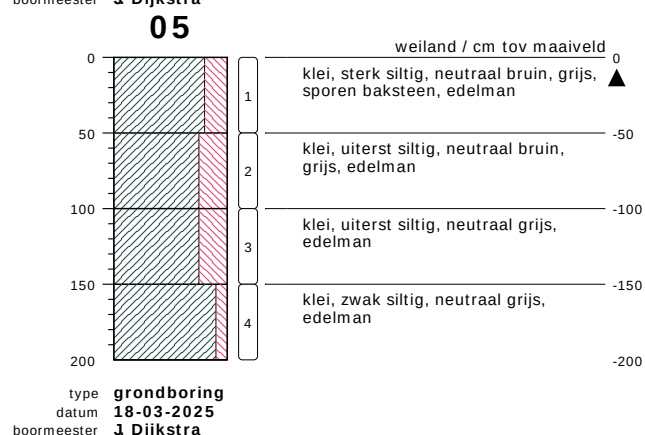
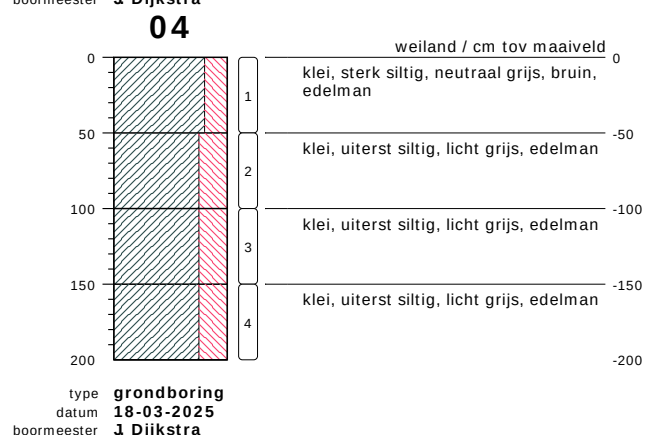
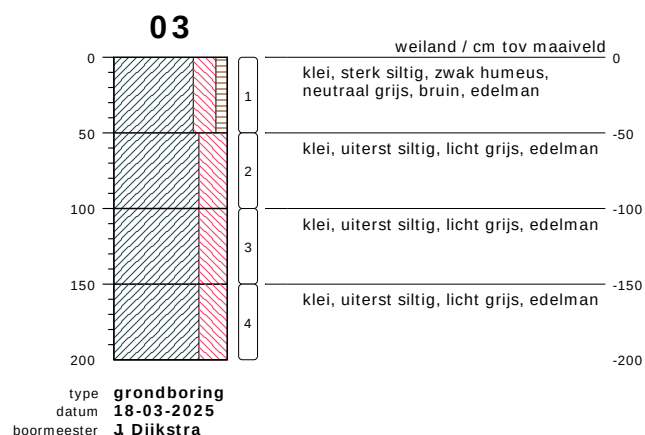
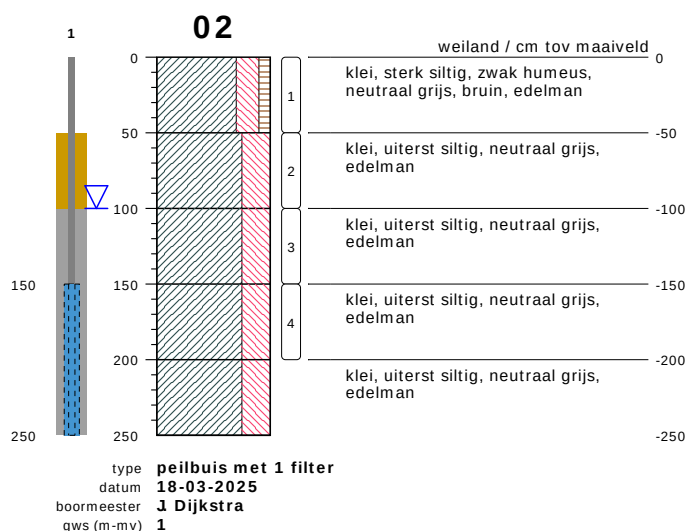
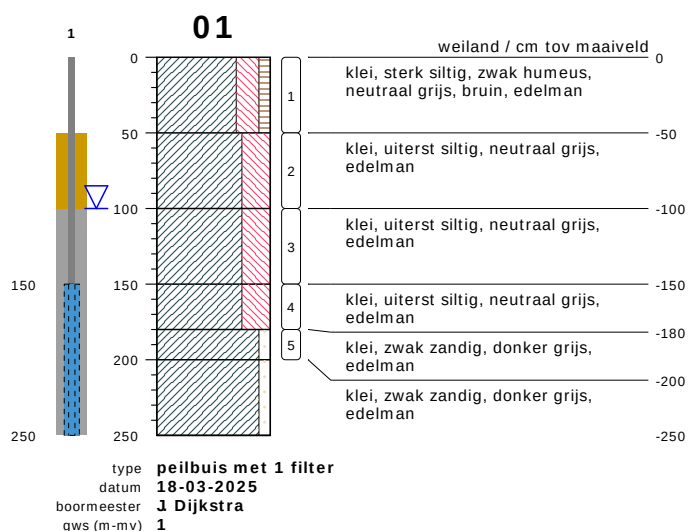


bodemprofielen schaal 1:50

onderzoek VO Oosternijkerk
projectcode 250215
getekend conform NEN 5104



WMR

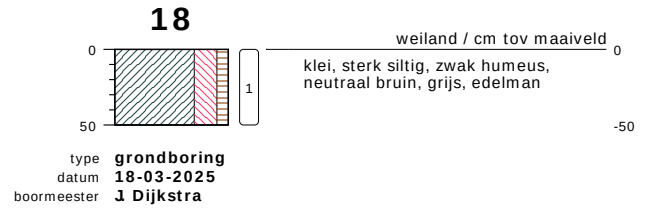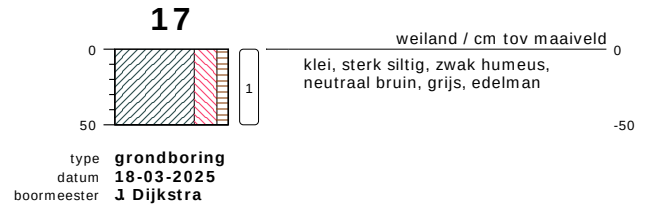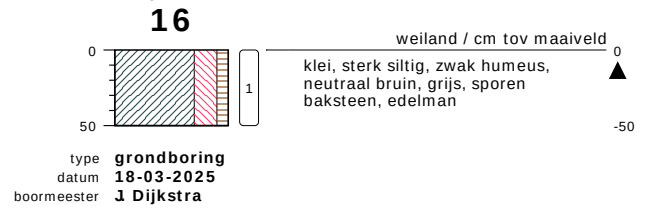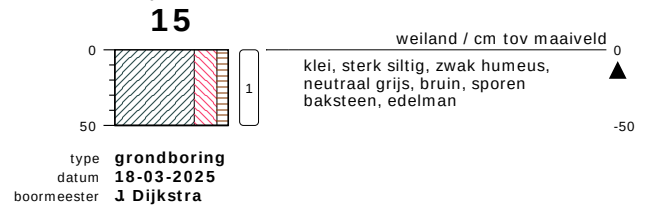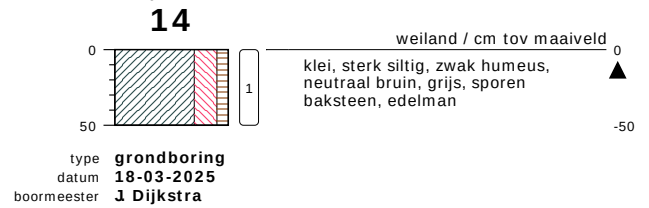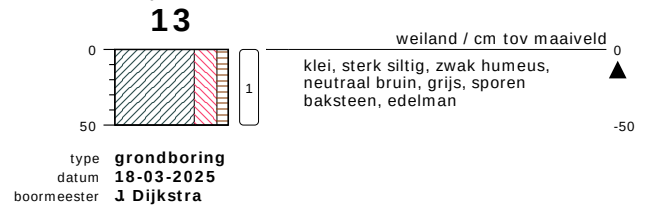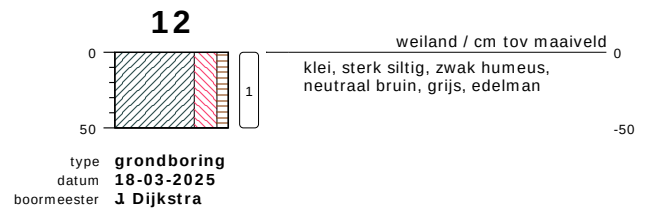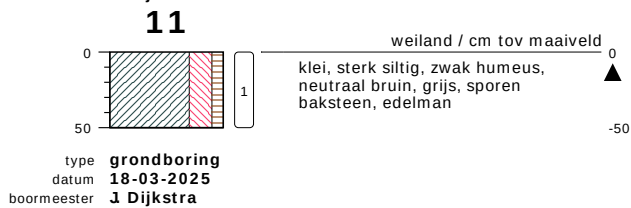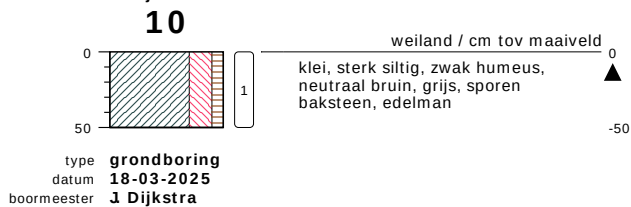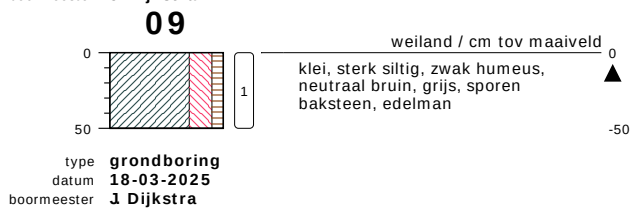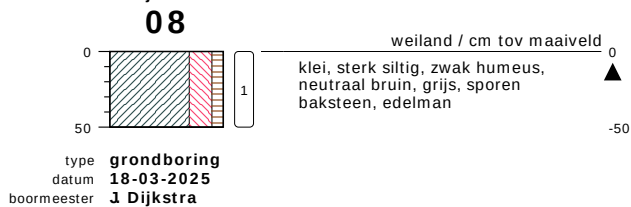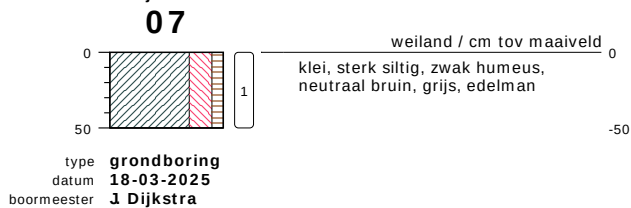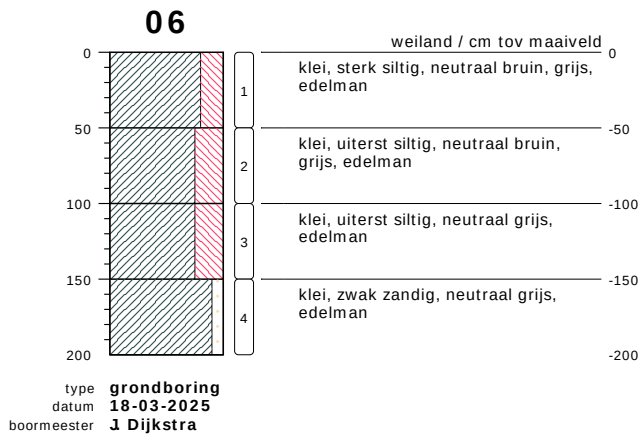


bodemprofielen schaal 1:50

onderzoek VO Oosternijkerk
projectcode 250215
getekend conform NEN 5104




19

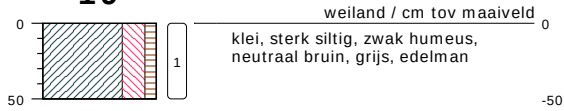

type **grondboring**
datum **18-03-2025**
boormeester **J Dijkstra**

20

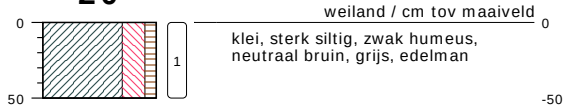

type **grondboring**
datum **18-03-2025**
boormeester **J Dijkstra**


bodemprofielen **schaal 1:50**

onderzoek **VO Oosternijkerk**
projectcode **250215**
getekend conform **NEN 5104**




WMR

PEILBUIS

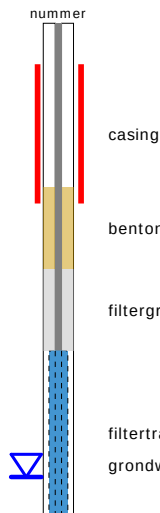


BORING

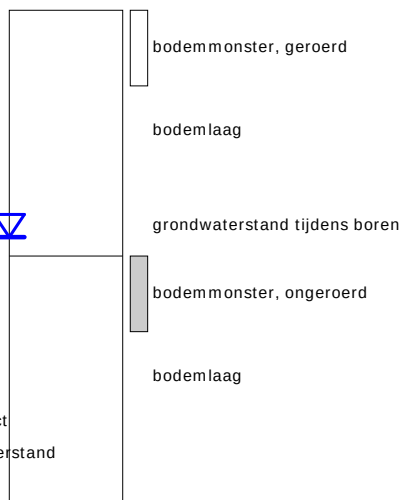


links= cm-maaiveld

rechts= cm+ NAP

OLIE OP WATER REACTIE

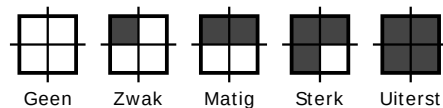

GEUR INTENSITEIT

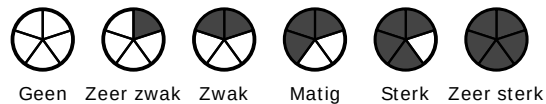


GRONDSOORTEN




GRIND, grindig (G,g)




ZAND, zandig (Z,z)

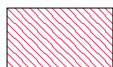


LEEM, siltig (L,s)

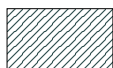

KLEI, kleilig (K,k)

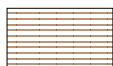

VEEN, humeus (V,h)

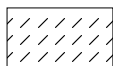

slib

MATE VAN BIJMENGING



zwak - (0-5%)



matig - (5-15%)



sterk - (15-50%)



uiterst - (> 50%)

VERHARDINGEN



asfalt, beton, klinkers, tegels
stelconplaat, ondoordringbare laag


GRADATIE ZAND

uf = uiterst fijn (63-105 um)
zf = zeer fijn (105-150 um)
mf = matig fijn (150-210 um)
mg = matig grof (210-300 um)
zg = zeer grof (300-420 um)
ug = uiterst grof (420-2000 um)

OVERIG



bodemvreemde bestanddelen aanwezig

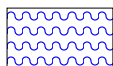

water

GRADATIE GRIND

f = fijn (2-5.6 mm)
mg = matig grof (5.6-16 mm)
zg = zeer grof (16-63 mm)

BESCHRIJVING BODEMLAAG

pid = foto ionisatie detector
bv = bodemvocht
ow = olie op water

BIJLAGE 4

Analysecertificaten

WMR Rinsumageest B.V.
T.a.v. Jan Jacob van der Mei
Van Aylvawei 40
9105 KT RINSUMAGEEST
NETHERLANDS

Analysecertificaat

Datum: 25-Mar-2025

Hierbij ontvangt u de resultaten van het navolgende laboratoriumonderzoek.

Certificaatnummer/Versie	2025021491/1
Uw project/verslagnummer	250215
Uw projectnaam	V0 Oosternijkerk
Uw ordernummer	
Uw datum aanlevering monster(s)	18-Mar-2025

Dit certificaat mag uitsluitend in zijn geheel worden gereproduceerd.
De analyse resultaten hebben alleen betrekking op het beproefde object.

De grondmonsters worden tot 4 weken na datum ontvangst bewaard en watermonsters tot 2 weken na datum ontvangst. Zonder tegenbericht worden de monsters nadien afgevoerd.
Indien de monsters langer bewaard dienen te blijven verzoeken wij U dit exemplaar uiterlijk 1 werkdag voor afloop van de standaardbewaarperiode ondertekend aan ons te retourneren. Voor de kosten van het langer bewaren van monsters verwijzen wij naar de prijslijst.

Bewaren tot:

Datum:

Naam:

Handtekening:

Wij vertrouwen erop uw opdracht hiermee naar verwachting te hebben uitgevoerd, mocht U naar aanleiding van dit analysecertificaat nog vragen hebben verzoeken wij U contact op te nemen met de afdeling Verkoop en Advies.

Met vriendelijke groet,

Eurofins Analytico B.V.



Ing. A. Veldhuizen
Technical Manager

Eurofins Analytico B.V.

Gildeweg 42-46 (lab.)
NL-3771NB Barneveld
+31 (0)34 242 63 00
Info-env@eurofins.nl
www.eurofins.nl

Venecoweg 5
B-9810 Nazareth
+32 (0)9 222 77 59
belgie-env@eurofins.be
www.eurofins.be

BNP Paribas S.A. 227 9245 25
IBAN: NL71BNPA0227924525
BIC: BNPANL2A
KvK/CoC: 09088623
BTW/VAT: NL 8043.14.883.B01

Eurofins Analytico B.V. is ISO 14001: 2015 gecertificeerd door TÜV en erkend door het Vlaamse, het Brusselse Gewest, het Waalse Gewest en door de overheid van Luxemburg.

Analysecertificaat

Uw project/verslagnummer 250215
 Uw projectnaam V0 Oosternijkerk
 Uw ordernummer
 Uw monsternemer Jitze Dijkstra

Certificaatnummer/Versie 2025021491/1
 Startdatum analyse 19-Mar-2025
 Datum einde analyse 25-Mar-2025
 Rapportagedatum 25-Mar-2025/08:52
 Bijlage A, B, C
 Pagina 1/2

Analyse	Eenheid	1	2	3	4
Voorbehandeling					
Cryogeen malen		Uitgevoerd	Uitgevoerd	Uitgevoerd	Uitgevoerd
Bodemkundige analyses					
S Droge stof	% (m/m)	80.9	81.8	79.4	79.5
S Organische stof	% (m/m) ds	1.2	1.4	<0.7	<0.7
Gloeirest	% (m/m) ds	98	98	99	99
S Korrelgrootte < 2 µm (Lutum)	% (m/m) ds	8.9	9.9	8.4	10.9
Metalen					
S Barium (Ba)	mg/kg ds	<20	<20	<20	<20
S Cadmium (Cd)	mg/kg ds	<0.20	<0.20	<0.20	<0.20
S Kobalt (Co)	mg/kg ds	3.9	4.1	4.1	4.6
S Koper (Cu)	mg/kg ds	7.6	7.7	<5.0	<5.0
S Kwik (Hg)	mg/kg ds	<0.050	<0.050	<0.050	<0.050
S Molybdeen (Mo)	mg/kg ds	<1.5	<1.5	<1.5	<1.5
S Nikkel (Ni)	mg/kg ds	8.4	9.3	9.2	10.0
S Lood (Pb)	mg/kg ds	18	18	<10	<10
S Zink (Zn)	mg/kg ds	25	25	21	21
Minerale olie					
Minerale olie (C10-C12)	mg/kg ds	<3.0	<3.0	<3.0	<3.0
Minerale olie (C12-C16)	mg/kg ds	<5.0	<5.0	<5.0	<5.0
Minerale olie (C16-C21)	mg/kg ds	<5.0	<5.0	<5.0	<5.0
Minerale olie (C21-C30)	mg/kg ds	<10	<10	<10	<10
Minerale olie (C30-C35)	mg/kg ds	6.1	<5.0	<5.0	<5.0
Minerale olie (C35-C40)	mg/kg ds	<7.0	<7.0	<7.0	<7.0
S Minerale olie totaal (C10-C40)	mg/kg ds	<35	<35	<35	<35
Polychloorbifenylen, PCB					
S PCB 28	mg/kg ds	<0.0010	<0.0010	<0.0010	<0.0010
S PCB 52	mg/kg ds	<0.0010	<0.0010	<0.0010	<0.0010
S PCB 101	mg/kg ds	<0.0010	<0.0010	<0.0010	<0.0010
S PCB 118	mg/kg ds	<0.0010	<0.0010	<0.0010	<0.0010

Nr.	Uw monsteromschrijving	Opgegeven monstermatrix	Monster nr.
1	MMbg1, 08: 0-50, 09: 0-50, 10: 0-50, 11: 0-50, 13:	Grond (AS3000)	14602816
2	MMbg2, 06: 0-50, 02: 0-50, 18: 0-50, 19: 0-50, 20:	Grond (AS3000)	14602817
3	MMog1, 01: 50-100, 03: 50-100, 04: 50-100	Grond (AS3000)	14602818
4	MMog2, 02: 50-100, 05: 50-100, 06: 50-100	Grond (AS3000)	14602819



Q: door RvA geaccrediteerde verrichting
 R: AP04 erkende en geaccrediteerde verrichting
 S: AS SIKB erkende en geaccrediteerde verrichting
 V: VLAREL erkende verrichting
 W: Waals Gewest erkende verrichting

Dit certificaat mag uitsluitend in zijn geheel worden gereproduceerd.
 Eurofins Analytico B.V. is ISO 14001: 2015 gecertificeerd door TÜV en erkend door het Vlaamse, het Brusselse Gewest, het Waalse Gewest en door de overheid van Luxemburg.

Eurofins Analytico B.V.

Gildeweg 42-46 (lab.) Venecoweg 5
 NL-3771NB Barneveld B-9810 Nazareth
 +31 (0)34 242 63 00 +32 (0)9 222 77 59
 Info-env@eurofins.nl belgie-env@eurofins.be
 www.eurofins.nl www.eurofins.be

BNP Paribas S.A. 227 9245 25
 IBAN: NL71BNPA0227924525
 BIC: BNPANL2A
 KvK/CoC: 09088623
 BTW/VAT: NL 8043.14.883.B01



Analysecertificaat

Uw project/verslagnummer 250215
 Uw projectnaam VO Oosternijkerk
 Uw ordernummer
 Uw monsternemer Jitze Dijkstra

Certificaatnummer/Versie 2025021491/1
 Startdatum analyse 19-Mar-2025
 Datum einde analyse 25-Mar-2025
 Rapportagedatum 25-Mar-2025/08:52
 Bijlage A, B, C
 Pagina 2/2

Analyse	Eenheid	1	2	3	4
S PCB 138	mg/kg ds	<0.0010	<0.0010	<0.0010	<0.0010
S PCB 153	mg/kg ds	<0.0010	<0.0010	<0.0010	<0.0010
S PCB 180	mg/kg ds	<0.0010	<0.0010	<0.0010	<0.0010
S PCB (som 7) (factor 0,7)	mg/kg ds	0.0049 ¹⁾	0.0049 ¹⁾	0.0049 ¹⁾	0.0049 ¹⁾
Polycyclische Aromatische Koolwaterstoffen, PAK					
S Naftaleen	mg/kg ds	<0.050	<0.050	<0.050	<0.050
S Fenanthreen	mg/kg ds	<0.050	<0.050	<0.050	<0.050
S Anthraceen	mg/kg ds	<0.050	<0.050	<0.050	<0.050
S Fluorantheen	mg/kg ds	<0.050	<0.050	<0.050	<0.050
S Benzo(a)anthraceen	mg/kg ds	<0.050	<0.050	<0.050	<0.050
S Chryseen	mg/kg ds	<0.050	<0.050	<0.050	<0.050
S Benzo(k)fluorantheen	mg/kg ds	<0.050	<0.050	<0.050	<0.050
S Benzo(a)pyreen	mg/kg ds	<0.050	<0.050	<0.050	<0.050
S Benzo(ghi)peryleen	mg/kg ds	<0.050	<0.050	<0.050	<0.050
S Indeno(123-cd)pyreen	mg/kg ds	<0.050	<0.050	<0.050	<0.050
S PAK VROM (10) (factor 0,7)	mg/kg ds	0.35 ¹⁾	0.35 ¹⁾	0.35 ¹⁾	0.35 ¹⁾

Nr.	Uw monsteromschrijving	Opgegeven monstermatrix	Monster nr.
1	MMbg1, 08: 0-50, 09: 0-50, 10: 0-50, 11: 0-50, 13:	Grond (AS3000)	14602816
2	MMbg2, 06: 0-50, 02: 0-50, 18: 0-50, 19: 0-50, 20:	Grond (AS3000)	14602817
3	MMog1, 01: 50-100, 03: 50-100, 04: 50-100	Grond (AS3000)	14602818
4	MMog2, 02: 50-100, 05: 50-100, 06: 50-100	Grond (AS3000)	14602819

Eurofins Analytico B.V.

Gildeweg 42-46 (lab.) Venecoweg 5
 NL-3771NB Barneveld B-9810 Nazareth
 +31 (0)34 242 63 00 +32 (0)9 222 77 59
 Info-env@eurofins.nl belgie-env@eurofins.be
 www.eurofins.nl www.eurofins.be

BNP Paribas S.A. 227 9245 25
 IBAN: NL71BNPA0227924525
 BIC: BNPANL2A
 KvK/CoC: 09088623
 BTW/VAT: NL 8043.14.883.B01



Q: door RvA geaccrediteerde verrichting
 R: AP04 erkende en geaccrediteerde verrichting
 S: AS SIKB erkende en geaccrediteerde verrichting
 V: VLAREL erkende verrichting
 W: Waals Gewest erkende verrichting

Dit certificaat mag uitsluitend in zijn geheel worden gereproduceerd.
 Eurofins Analytico B.V. is ISO 14001: 2015 gecertificeerd door TÜV en erkend door het Vlaamse, het Brusselse Gewest, het Waalse Gewest en door de overheid van Luxemburg.


Akkoord
 Pr.coörd.



Bijlage (A) met de opgegeven deelmonsterinformatie behorende bij het analysecertificaat. 2025021491/1

Pagina 1/1

Monster nr.	Uw monsteromschrijving				
Barcode	Boornr	Van	Tot	Uw datum monstername	Monsteromsch./Monstername ID
14602816	MMbg1, 08: 0-50, 09: 0-50, 10: 0-50, 11: 0-50, 13:				
0536816577	08	0	50	18-Mar-2025	
0536817180	09	0	50	18-Mar-2025	
0536816716	10	0	50	18-Mar-2025	
6200067415	11	0	50	18-Mar-2025	
6200067465	13	0	50	18-Mar-2025	
6200067492	14	0	50	18-Mar-2025	
6200067418	15	0	50	18-Mar-2025	
0536816815	16	0	50	18-Mar-2025	
14602817	MMbg2, 06: 0-50, 02: 0-50, 18: 0-50, 19: 0-50, 20:				
0536818193	06	0	50	18-Mar-2025	
0536816226	02	0	50	18-Mar-2025	
0536816809	18	0	50	18-Mar-2025	
0536817610	19	0	50	18-Mar-2025	
0536816805	20	0	50	18-Mar-2025	
0536816559	17	0	50	18-Mar-2025	
14602818	MMog1, 01: 50-100, 03: 50-100, 04: 50-100				
0536816237	01	50	100	18-Mar-2025	
0536816575	03	50	100	18-Mar-2025	
0536816797	04	50	100	18-Mar-2025	
14602819	MMog2, 02: 50-100, 05: 50-100, 06: 50-100				
0536816206	02	50	100	18-Mar-2025	
0536816584	05	50	100	18-Mar-2025	
0536816562	06	50	100	18-Mar-2025	

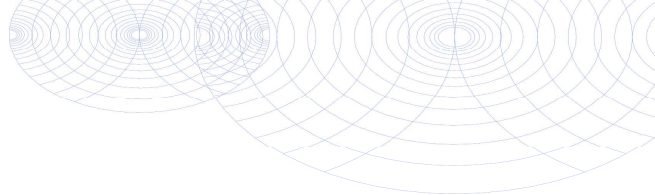**Bijlage (B) met opmerkingen behorende bij analysecertificaat 2025021491/1**

Pagina 1/1

Opmerking 1)De toetswaarde van de som is gelijk aan de sommatie van $0,7 \star RG$ **Eurofins Analytico B.V.**

Gildeweg 42-46 (lab.) Venecoweg 5
NL-3771NB Barneveld B-9810 Nazareth
+31 (0)34 242 63 00 +32 (0)9 222 77 59
Info-env@eurofins.nl belgie-env@eurofins.be
www.eurofins.nl www.eurofins.be

BNP Paribas S.A. 227 9245 25
IBAN: NL71BNPA0227924525
BIC: BNPANL2A
KvK/CoC: 09088623
BTW/VAT: NL 8043.14.883.B01

Eurofins Analytico B.V. is ISO 14001: 2015 gecertificeerd door TÜV en erkend door het Vlaamse, het Brusselse Gewest, het Waalse Gewest en door de overheid van Luxemburg.

Bijlage (C) met methodeverwijzingen behorende bij analysecertificaat 2025021491/1

Pagina 1/1

Analyse	Methode	Techniek	Methode referentie
Voorbehandeling			
Cryogeen malen	W0106	Voorbehandeling	AS3000
Bodemkundige analyses			
Droge Stof	W0104	Gravimetrie	pb 3010-2 en NEN-EN 15934
Organische stof (gloeiverlies)	W0109	Gravimetrie	pb 3010-3 en NEN 5754
Korrelgrootte < 2 µm (lutum)	W0171	Sedimentatie	pb 3010-4 en NEN 5753
Metalen			
Barium (Ba)	W0423	ICP-MS	pb 3010-5 en NEN-EN-ISO 17294-2
Cadmium (Cd)	W0423	ICP-MS	pb 3010-5 en NEN-EN-ISO 17294-2
Kobalt (Co)	W0423	ICP-MS	pb 3010-5 en NEN-EN-ISO 17294-2
Koper (Cu)	W0423	ICP-MS	pb 3010-5 en NEN-EN-ISO 17294-2
Kwik (Hg)	W0423	ICP-MS	pb 3010-5 en NEN-EN-ISO 17294-2
Molybdeen (Mo)	W0423	ICP-MS	pb 3010-5 en NEN-EN-ISO 17294-2
Nikkel (Ni)	W0423	ICP-MS	pb 3010-5 en NEN-EN-ISO 17294-2
Lood (Pb)	W0423	ICP-MS	pb 3010-5 en NEN-EN-ISO 17294-2
Zink (Zn)	W0423	ICP-MS	pb 3010-5 en NEN-EN-ISO 17294-2
Minerale olie			
Minerale Olie (C10-C40)	W0202	GC-FID	pb 3010-7 en NEN-EN-ISO 16703
Polychloorbifenylen, PCB			
PCB (7)	W0271	GC-MS	pb 3010-8 en NEN 6980
Polycyclische Aromatische Koolwaterstoffen, PAK			
PAK som AS3000/AP04	W0271	GC-MS	pb. 3010-6 en NEN-ISO 18287
PAK (10) (VR0M)	W0271	GC-MS	pb. 3010-6 en NEN-ISO 18287

Waar van toepassing is nadere informatie over de door eurofins analytico toegepaste onderzoeksmethoden alsmede een classificatie van de meetonzekerheid opgenomen in ons overzicht "Specificaties analysemethoden", versie juni 2024

WMR Rinsumageest B.V.
Dhr. Jan Jacob van der Mei
Van Aylvawei 40
RINSUMAGEEST
Nederland

Analysecertificaat

Datum: 27-03-2025

Hierbij ontvangt u de resultaten van het navolgende laboratoriumonderzoek.

Certificaatnummer/Versie	AR-421-2025-026327-01
Uw project/verslagnummer	250215
Uw projectnaam	VO Oosternijkerk
Opdrachtnummer	421-2025-026327
Projectafspraken	-
Ontvangst monster(s) op	25-03-2025
Uw Monsternemer	-
Startdatum analyse	25-03-2025
Datum einde analyse	27-03-2025
Validatiedatum	27-03-2025
Bijlage(n)	A

Accreditatie/Erkenning:

S0: AS3000 Erkenning L010

Nadere informatie over de toegepaste onderzoeksmethoden alsmede een classificatie van de meetonzekerheid staan vermeld in de laatste geldende versie van ons overzicht "Specificaties analysemethoden".

Dit certificaat mag uitsluitend in zijn geheel worden gereproduceerd. De analyseresultaten hebben alleen betrekking op het door u aangeleverde monster.

Wij vertrouwen erop uw opdracht hiermee naar verwachting te hebben uitgevoerd. Mocht u naar aanleiding van dit analysecertificaat nog vragen hebben, verzoeken wij u contact op te nemen met de afdeling Customer Support.

Met vriendelijke groet,
Eurofins Analytico (Barneveld)



Ing. A. Veldhuizen
Technical Manager

Analyse	Eenheid	1	2
Metalen			
<i>pb 3110-3 & NEN-EN-ISO 17294-2</i>			
S0 Barium (Ba)	µg/L	< 20	< 20
S0 Cadmium (Cd)	µg/L	< 0,20	< 0,20
S0 Kobalt (Co)	µg/L	< 2,0	6,6
S0 Koper (Cu)	µg/L	< 2,0	3,9
S0 Kwik (Hg)	µg/L	< 0,050	< 0,050
S0 Lood (Pb)	µg/L	< 2,0	< 2,0
S0 Molybdeen (Mo)	µg/L	4,9	3,5
S0 Nikkel (Ni)	µg/L	3,4	15
S0 Zink (Zn)	µg/L	< 10	< 10

Vluchtige aromatische koolwaterstoffen			
<i>pb. 3130-1 & NEN-ISO 20595</i>			
S0 Benzeen	µg/L	< 0,2	< 0,2
S0 Toluene	µg/L	< 0,2	< 0,2
S0 Ethylbenzeen	µg/L	< 0,2	< 0,2
S0 o-Xyleen	µg/L	< 0,1	< 0,1
S0 m,p-Xyleen	µg/L	< 0,2	< 0,2
BTEX (som)	µg/L	< 0,9	< 0,9
S0 Xylenen (som) factor 0,7	µg/L	0,21	0,21
S0 Styreen	µg/L	< 0,2	< 0,2
S0 Naftaleen	µg/L	< 0,02	< 0,02

Vluchtige organische halogeenkoolwaterstoffen			
<i>pb. 3130-1 & NEN-ISO 20595</i>			
S0 Dichloormethaan	µg/L	< 0,2	< 0,2
S0 Trichloormethaan	µg/L	< 0,2	< 0,2
S0 Tetrachloormethaan	µg/L	< 0,1	< 0,1
S0 Trichlooretheen	µg/L	< 0,2	< 0,2
S0 Tetrachlooretheen	µg/L	< 0,1	< 0,1
S0 1,1-Dichloorethaan	µg/L	< 0,2	< 0,2
S0 1,2-Dichloorethaan	µg/L	< 0,2	< 0,2
S0 1,1,1-Trichloorethaan	µg/L	< 0,1	< 0,1
S0 1,1,2-Trichloorethaan	µg/L	< 0,1	< 0,1

No.	Uw Monsteromschrijving	Monsternatrix	Uw bemonsterings - datum	Ons Monsternr.
1	Peilbuis 1	Grondwater AS3000	25-03-2025	421-2025-00062269
2	Peilbuis 2	Grondwater AS3000	25-03-2025	421-2025-00062270

Dit certificaat mag uitsluitend in zijn geheel worden gereproduceerd.

Eurofins Analytico BV

KvK/CoC No. 09088623

Gildeweg 42-46
3771 NB Barneveld
Nederland

www.eurofins.nl

Op al onze leveringen zijn onze Algemene Voorwaarden van toepassing. Zie www.eurofins.nl

TESTEN
RvA L010

BNP Paribas S.A. Netherlands
IBAN NL71BNPA0227924525
BIC/SWIFT-Code BNPANL2A
BTW nummer: NL804314883B01

AR-421-2025-026327-01
Pagina 2/4

Analyse	Eenheid	1	2
Vluchtige organische halogeenkoolwaterstoffen			
<i>pb. 3130-1 & NEN-ISO 20595</i>			
S0 cis 1,2-Dichlooretheen	µg/L	< 0,1	< 0,1
S0 trans 1,2-Dichlooretheen	µg/L	< 0,1	< 0,1
CKW (som)	µg/L	< 1,6	< 1,6
S0 Tribroommethaan	µg/L	< 0,2	< 0,2
S0 1,1-Dichlooretheen	µg/L	< 0,1	< 0,1
S0 1,1-Dichloorpropaan	µg/L	< 0,2	< 0,2
S0 1,2-Dichloorpropaan	µg/L	< 0,2	< 0,2
S0 1,3-Dichloorpropaan	µg/L	< 0,2	< 0,2
S0 Dichloorpropanen som factor 0.7	µg/L	0,42	0,42
S0 Vinylchloride	µg/L	< 0,1	< 0,1
<i>NEN EN ISO 20595</i>			
S0 1,2-Dichloorethenen (Som) factor 0,7	µg/L	0,14	0,14
Minerale olie			
<i>pb. 3110-5</i>			
Minerale olie (C10-C12)	µg/L	< 10	< 10
Minerale olie (C12-C16)	µg/L	< 10	< 10
Minerale olie (C16-C21)	µg/L	< 10	< 10
Minerale olie (C21-C30)	µg/L	< 15	< 15
Minerale olie (C30-C35)	µg/L	< 10	< 10
Minerale olie (C35-C40)	µg/L	< 10	< 10
S0 Minerale olie totaal (C10-C40)	µg/L	< 50	< 50

No.	Uw Monsteromschrijving	Monstermatrix	Uw bemonsterings - datum	Ons Monsternr.
1	Peilbuis 1	Grondwater AS3000	25-03-2025	421-2025-00062269
2	Peilbuis 2	Grondwater AS3000	25-03-2025	421-2025-00062270

Vrijgegeven door: VA

Dit certificaat mag uitsluitend in zijn geheel worden gereproduceerd.

Eurofins Analytico BV

KvK/CoC No. 09088623

Gildeweg 42-46
3771 NB Barneveld
Nederland

www.eurofins.nl

Op al onze leveringen zijn onze Algemene Voorwaarden van toepassing. Zie www.eurofins.nl



TESTEN
RvA L010

BNP Paribas S.A. Netherlands
IBAN NL71BNPA0227924525
BIC/SWIFT-Code BNPANL2A
BTW nummer: NL804314883B01

AR-421-2025-026327-01
Pagina 3/4

Appendix (A): met deelmonsterinformatie behorende bij analysecertificaat AR-421-2025-026327-01

Barcode	Boornr	Van	Tot	Uw bemonsterings - datum
Ons Monsternr. 421-2025-00062269	Uw Monsteromschrijving	Peilbuis 1		
0680787025				25-03-2025
0680824199				25-03-2025
0801177978				25-03-2025
Ons Monsternr. 421-2025-00062270	Uw Monsteromschrijving	Peilbuis 2		
0680824354				25-03-2025
0680824367				25-03-2025
0801178281				25-03-2025

BIJLAGE 5

Toetsingsresultaten

Analyse	Eenheid	MMbg1, 08: 0-50, 09: 0-50, 10: 0-50, 11: 0-50, 13:			IVW
		G.W.	G.S.S.D	Oordeel	
Bodemtype correctie					
Fractie < 2 µm		8.9			
Organische stof volgens gloeiverlies methode		1.2			
Metalen					
Cadmium (Cd)	mg/kg DS	<0.20	0.218	<=iw	13
Kobalt (Co)	mg/kg DS	3.9	7.81	<=iw	190
Koper (Cu)	mg/kg DS	7.6	12.7	<=iw	190
Kwik (Hg)	mg/kg DS	<0.050	0.0452	<=iw	36
Molybdeen (Mo)	mg/kg DS	<1.5	1.05	<=iw	190
Nikkel (Ni)	mg/kg DS	8.4	15.6	<=iw	100
Lood (Pb)	mg/kg DS	18	25.1	<=iw	530
Zink (Zn)	mg/kg DS	25	43.9	<=iw	720
Minerale olie					
Minerale olie totaal (C10-C40)	mg/kg DS	<35	122	<=iw	5000
Polychloorbifenylen					
PCB (som 7) (factor 0,7)	mg/kg DS	0.0049	0.0245	<=iw	1
Polycyclische Aromatische Koolwaterstoffen					
PAK VROM (10) (factor 0,7)	mg/kg DS	0.35	0.35	<=iw	40

<u>Eurofins Nr.</u>	<u>Monsteromschrijving</u>	<u>Datum Monstername</u>	<u>Eindoordeel</u>
M2M-202500586372	MMbg1, 08: 0-50, 09: 0-50, 10: 0-50, 11: 0-50, 13:	18-03-2025	Voldoet aan Interventiewaarde

<u>Legenda</u>	
#	Aangenomen waarde
G.W.	Gemeten waarde
G.S.S.D.	Gestandaardiseerde meetwaarde
IVW	Interventiewaarde
@	Geen toetsoordeel mogelijk
<=iw	<=Interventiewaarde

Deze toetsing is met de grootste zorg samengesteld Eurofins Analytico B.V. is echter niet verantwoordelijk voor de uitkomst van deze toetsing.

Mocht u een probleem in deze toetsing signaleren dan verzoeken wij u vriendelijk dit door te geven aan eol.helpdesk@eurofins.com

Analyse	Eenheid	MMbg2, 06: 0-50, 02: 0-50, 18: 0-50, 19: 0-50, 20:			IVW
		G.W.	G.S.S.D	Oordeel	
Bodemtype correctie					
Fractie < 2 µm		9.9			
Organische stof volgens gloeiverlies methode		1.4			
Metalen					
Cadmium (Cd)	mg/kg DS	<0.20	0.215	<=iw	13
Kobalt (Co)	mg/kg DS	4.1	7.73	<=iw	190
Koper (Cu)	mg/kg DS	7.7	12.5	<=iw	190
Kwik (Hg)	mg/kg DS	<0.050	0.0446	<=iw	36
Molybdeen (Mo)	mg/kg DS	<1.5	1.05	<=iw	190
Nikkel (Ni)	mg/kg DS	9.3	16.4	<=iw	100
Lood (Pb)	mg/kg DS	18	24.7	<=iw	530
Zink (Zn)	mg/kg DS	25	42.3	<=iw	720
Minerale olie					
Minerale olie totaal (C10-C40)	mg/kg DS	<35	122	<=iw	5000
Polychloorbifenylen					
PCB (som 7) (factor 0,7)	mg/kg DS	0.0049	0.0245	<=iw	1
Polycyclische Aromatische Koolwaterstoffen					
PAK VROM (10) (factor 0,7)	mg/kg DS	0.35	0.35	<=iw	40

<u>Eurofins Nr.</u>	<u>Monsteromschrijving</u>	<u>Datum Monstername</u>	<u>Eindoordeel</u>
M2M-202500586373	MMbg2, 06: 0-50, 02: 0-50, 18: 0-50, 19: 0-50, 20:	18-03-2025	Voldoet aan Interventiewaarde

Legenda

#	Aangenomen waarde
G.W.	Gemeten waarde
G.S.S.D.	Gestandaardiseerde meetwaarde
IVW	Interventiewaarde
@	Geen toetsoordeel mogelijk
<=iw	<=Interventiewaarde

Deze toetsing is met de grootste zorg samengesteld Eurofins Analytico B.V. is echter niet verantwoordelijk voor de uitkomst van deze toetsing.

Mocht u een probleem in deze toetsing signaleren dan verzoeken wij u vriendelijk dit door te geven aan eol.helpdesk@eurofins.com

Uw Project	VO Oosternijkerk (250215)
Certificaat	2025021491
Toetsing	BoToVa T130 Beoordeling aan de interventiewaarde bodemkwaliteit (landbodern)
Versie	2.0.18
Toetsingsdatum	25 March 2025 09:17

Analyse	Eenheid	MMog1, 01: 50-100, 03: 50-100, 04: 50-100			IVW
		G.W.	G.S.S.D	Oordeel	
Bodemtype correctie					
Fractie < 2 µm		8.4			
Organische stof volgens gloeiverlies methode		<0.7			
Metalen					
Cadmium (Cd)	mg/kg DS	<0.20	0.219	<=iw	13
Kobalt (Co)	mg/kg DS	4.1	8.48	<=iw	190
Koper (Cu)	mg/kg DS	<5.0	5.93	<=iw	190
Kwik (Hg)	mg/kg DS	<0.050	0.0456	<=iw	36
Molybdeen (Mo)	mg/kg DS	<1.5	1.05	<=iw	190
Nikkel (Ni)	mg/kg DS	9.2	17.5	<=iw	100
Lood (Pb)	mg/kg DS	<10	9.85	<=iw	530
Zink (Zn)	mg/kg DS	21	37.6	<=iw	720
Minerale olie					
Minerale olie totaal (C10-C40)	mg/kg DS	<35	122	<=iw	5000
Polychloorbifenylen					
PCB (som 7) (factor 0,7)	mg/kg DS	0.0049	0.0245	<=iw	1
Polycyclische Aromatische Koolwaterstoffen					
PAK VROM (10) (factor 0,7)	mg/kg DS	0.35	0.35	<=iw	40

<u>Eurofins Nr.</u>	<u>Monsteromschrijving</u>	<u>Datum Monstername</u>	<u>Eindoordeel</u>
M2M-202500586374	MMog1, 01: 50-100, 03: 50-100, 04: 50-100	18-03-2025	Voldoet aan Interventiewaarde

Legenda

#	Aangenomen waarde
G.W.	Gemeten waarde
G.S.S.D.	Gestandaardiseerde meetwaarde
IVW	Interventiewaarde
@	Geen toetsoordeel mogelijk
<=iw	<=Interventiewaarde

Deze toetsing is met de grootste zorg samengesteld Eurofins Analytico B.V. is echter niet verantwoordelijk voor de uitkomst van deze toetsing.

Mocht u een probleem in deze toetsing signaleren dan verzoeken wij u vriendelijk dit door te geven aan eol.helpdesk@eurofins.com

Analyse	Eenheid	MMog2, 02: 50-100, 05: 50-100, 06: 50-100			IVW
		G.W.	G.S.S.D	Oordeel	
Bodemtype correctie					
Fractie < 2 µm		10.9			
Organische stof volgens gloeiverlies methode		<0.7			
Metalen					
Cadmium (Cd)	mg/kg DS	<0.20	0.212	<=iw	13
Kobalt (Co)	mg/kg DS	4.6	8.19	<=iw	190
Koper (Cu)	mg/kg DS	<5.0	5.54	<=iw	190
Kwik (Hg)	mg/kg DS	<0.050	0.044	<=iw	36
Molybdeen (Mo)	mg/kg DS	<1.5	1.05	<=iw	190
Nikkel (Ni)	mg/kg DS	10.0	16.7	<=iw	100
Lood (Pb)	mg/kg DS	<10	9.46	<=iw	530
Zink (Zn)	mg/kg DS	21	34.3	<=iw	720
Minerale olie					
Minerale olie totaal (C10-C40)	mg/kg DS	<35	122	<=iw	5000
Polychloorbifenylen					
PCB (som 7) (factor 0,7)	mg/kg DS	0.0049	0.0245	<=iw	1
Polycyclische Aromatische Koolwaterstoffen					
PAK VROM (10) (factor 0,7)	mg/kg DS	0.35	0.35	<=iw	40

<u>Eurofins Nr.</u>	<u>Monsteromschrijving</u>	<u>Datum Monstername</u>	<u>Eindoordeel</u>
M2M-202500586375	MMog2, 02: 50-100, 05: 50-100, 06: 50-100	18-03-2025	Voldoet aan Interventiewaarde

Legenda

#	Aangenomen waarde
G.W.	Gemeten waarde
G.S.S.D.	Gestandaardiseerde meetwaarde
IVW	Interventiewaarde
@	Geen toetsoordeel mogelijk
<=iw	<=Interventiewaarde

Deze toetsing is met de grootste zorg samengesteld Eurofins Analytico B.V. is echter niet verantwoordelijk voor de uitkomst van deze toetsing.

Mocht u een probleem in deze toetsing signaleren dan verzoeken wij u vriendelijk dit door te geven aan eol.helpdesk@eurofins.com

Analyse	Eenheid	MMbg1, 08: 0-50, 09: 0-50, 10: 0-50, 11: 0-50, 13:			RAG	LAN	WON	IND	STV
		G.W.	G.S.S.D	Oordeel					
Bodemtype correctie									
Fractie < 2 µm		8.9							
Organische stof volgens gloeiverlies methode		1.2							
Metalen									
Cadmium (Cd)	mg/kg DS	<0.20	0.218	In	0.4	0.6	1.2	4.3	13
Kobalt (Co)	mg/kg DS	3.9	7.81	In	5	15	35	190	190
Koper (Cu)	mg/kg DS	7.6	12.7	In	5	40	54	190	190
Kwik (Hg)	mg/kg DS	<0.050	0.0452	In	0.1	0.15	0.83	4.8	36
Molybdeen (Mo)	mg/kg DS	<1.5	1.05	In	1.5	1.5	88	190	190
Nikkel (Ni)	mg/kg DS	8.4	15.6	In	5	35	39	100	100
Lood (Pb)	mg/kg DS	18	25.1	In	10	50	210	530	530
Zink (Zn)	mg/kg DS	25	43.9	In	5	140	200	720	720
Minerale olie									
Minerale olie totaal (C10-C40)	mg/kg DS	<35	122	In	38	190	190	500	5000
Polychloorbifenylen									
PCB (som 7) (factor 0,7)	mg/kg DS	0.0049	0.0245	In		0.02	0.04	0.5	1
Polycyclische Aromatische Koolwaterstoffen									
PAK VROM (10) (factor 0,7)	mg/kg DS	0.35	0.35	In		1.5	6.8	40	40

<u>Eurofins Nr.</u>	<u>Monsteromschrijving</u>	<u>Datum Monstername</u>	<u>Eindoordeel</u>
M2M-202500586372	MMbg1, 08: 0-50, 09: 0-50, 10: 0-50, 11: 0-50, 13:	18-03-2025	Klasse landbouw/natuur

<u>Legenda</u>	
#	Aangenomen waarde
G.W.	Gemeten waarde
G.S.S.D.	Gestandaardiseerde meetwaarde
RAG	<= Rapportagegrens dan wel landbouw/natuur
LAN	Kwaliteitseis landbouw/natuur
WON	Kwaliteitseis wonen
IND	Kwaliteitseis industrie
STV	Kwaliteitseis sterk verontreinigd
@	Geen toetsoordeel mogelijk
In	Oordeel landbouw/natuur

Deze toetsing is met de grootste zorg samengesteld Eurofins Analytico B.V. is echter niet verantwoordelijk voor de uitkomst van deze toetsing.

Mocht u een probleem in deze toetsing signaleren dan verzoeken wij u vriendelijk dit door te geven aan eol.helpdesk@eurofins.com

Analyse	Eenheid	MMbg2, 06: 0-50, 02: 0-50, 18: 0-50, 19: 0-50, 20:			RAG	LAN	WON	IND	STV
		G.W.	G.S.S.D	Oordeel					
Bodemtype correctie									
Fractie < 2 µm		9.9							
Organische stof volgens gloeiverlies methode		1.4							
Metalen									
Cadmium (Cd)	mg/kg DS	<0.20	0.215	In	0.4	0.6	1.2	4.3	13
Kobalt (Co)	mg/kg DS	4.1	7.73	In	5	15	35	190	190
Koper (Cu)	mg/kg DS	7.7	12.5	In	5	40	54	190	190
Kwik (Hg)	mg/kg DS	<0.050	0.0446	In	0.1	0.15	0.83	4.8	36
Molybdeen (Mo)	mg/kg DS	<1.5	1.05	In	1.5	1.5	88	190	190
Nikkel (Ni)	mg/kg DS	9.3	16.4	In	5	35	39	100	100
Lood (Pb)	mg/kg DS	18	24.7	In	10	50	210	530	530
Zink (Zn)	mg/kg DS	25	42.3	In	5	140	200	720	720
Minerale olie									
Minerale olie totaal (C10-C40)	mg/kg DS	<35	122	In	38	190	190	500	5000
Polychloorbifenylen									
PCB (som 7) (factor 0,7)	mg/kg DS	0.0049	0.0245	In		0.02	0.04	0.5	1
Polycyclische Aromatische Koolwaterstoffen									
PAK VROM (10) (factor 0,7)	mg/kg DS	0.35	0.35	In		1.5	6.8	40	40

<u>Eurofins Nr.</u>	<u>Monsteromschrijving</u>	<u>Datum Monstername</u>	<u>Eindoordeel</u>
M2M-202500586373	MMbg2, 06: 0-50, 02: 0-50, 18: 0-50, 19: 0-50, 20:	18-03-2025	Klasse landbouw/natuur

<u>Legenda</u>	
#	Aangenomen waarde
G.W.	Gemeten waarde
G.S.S.D.	Gestandaardiseerde meetwaarde
RAG	<= Rapportagegrens dan wel landbouw/natuur
LAN	Kwaliteitseis landbouw/natuur
WON	Kwaliteitseis wonen
IND	Kwaliteitseis industrie
STV	Kwaliteitseis sterk verontreinigd
@	Geen toetsoordeel mogelijk
In	Oordeel landbouw/natuur

Deze toetsing is met de grootste zorg samengesteld Eurofins Analytico B.V. is echter niet verantwoordelijk voor de uitkomst van deze toetsing.

Mocht u een probleem in deze toetsing signaleren dan verzoeken wij u vriendelijk dit door te geven aan eol.helpdesk@eurofins.com

Analyse	Eenheid	MMog1, 01: 50-100, 03: 50-100, 04: 50-100			RAG	LAN	WON	IND	STV
		G.W.	G.S.S.D	Oordeel					
Bodemtype correctie									
Fractie < 2 µm		8.4							
Organische stof volgens gloeiverlies methode		<0.7							
Metalen									
Cadmium (Cd)	mg/kg DS	<0.20	0.219	In	0.4	0.6	1.2	4.3	13
Kobalt (Co)	mg/kg DS	4.1	8.48	In	5	15	35	190	190
Koper (Cu)	mg/kg DS	<5.0	5.93	In	5	40	54	190	190
Kwik (Hg)	mg/kg DS	<0.050	0.0456	In	0.1	0.15	0.83	4.8	36
Molybdeen (Mo)	mg/kg DS	<1.5	1.05	In	1.5	1.5	88	190	190
Nikkel (Ni)	mg/kg DS	9.2	17.5	In	5	35	39	100	100
Lood (Pb)	mg/kg DS	<10	9.85	In	10	50	210	530	530
Zink (Zn)	mg/kg DS	21	37.6	In	5	140	200	720	720
Minerale olie									
Minerale olie totaal (C10-C40)	mg/kg DS	<35	122	In	38	190	190	500	5000
Polychloorbifenylen									
PCB (som 7) (factor 0,7)	mg/kg DS	0.0049	0.0245	In		0.02	0.04	0.5	1
Polycyclische Aromatische Koolwaterstoffen									
PAK VROM (10) (factor 0,7)	mg/kg DS	0.35	0.35	In		1.5	6.8	40	40

<u>Eurofins Nr.</u>	<u>Monsteromschrijving</u>	<u>Datum Monstername</u>	<u>Eindoordeel</u>
M2M-202500586374	MMog1, 01: 50-100, 03: 50-100, 04: 50-100	18-03-2025	Klasse landbouw/natuur

<u>Legenda</u>	
#	Aangenomen waarde
G.W.	Gemeten waarde
G.S.S.D.	Gestandaardiseerde meetwaarde
RAG	<= Rapportagegrens dan wel landbouw/natuur
LAN	Kwaliteitseis landbouw/natuur
WON	Kwaliteitseis wonen
IND	Kwaliteitseis industrie
STV	Kwaliteitseis sterk verontreinigd
@	Geen toetsoordeel mogelijk
In	Oordeel landbouw/natuur

Deze toetsing is met de grootste zorg samengesteld Eurofins Analytico B.V. is echter niet verantwoordelijk voor de uitkomst van deze toetsing.

Mocht u een probleem in deze toetsing signaleren dan verzoeken wij u vriendelijk dit door te geven aan eol.helpdesk@eurofins.com

Analyse	Eenheid	MMog2, 02: 50-100, 05: 50-100, 06: 50-100			RAG	LAN	WON	IND	STV
		G.W.	G.S.S.D	Oordeel					
Bodemtype correctie									
Fractie < 2 µm		10.9							
Organische stof volgens gloeiverlies methode		<0.7							
Metalen									
Cadmium (Cd)	mg/kg DS	<0.20	0.212	In	0.4	0.6	1.2	4.3	13
Kobalt (Co)	mg/kg DS	4.6	8.19	In	5	15	35	190	190
Koper (Cu)	mg/kg DS	<5.0	5.54	In	5	40	54	190	190
Kwik (Hg)	mg/kg DS	<0.050	0.044	In	0.1	0.15	0.83	4.8	36
Molybdeen (Mo)	mg/kg DS	<1.5	1.05	In	1.5	1.5	88	190	190
Nikkel (Ni)	mg/kg DS	10.0	16.7	In	5	35	39	100	100
Lood (Pb)	mg/kg DS	<10	9.46	In	10	50	210	530	530
Zink (Zn)	mg/kg DS	21	34.3	In	5	140	200	720	720
Minerale olie									
Minerale olie totaal (C10-C40)	mg/kg DS	<35	122	In	38	190	190	500	5000
Polychloorbifenylen									
PCB (som 7) (factor 0,7)	mg/kg DS	0.0049	0.0245	In		0.02	0.04	0.5	1
Polycyclische Aromatische Koolwaterstoffen									
PAK VROM (10) (factor 0,7)	mg/kg DS	0.35	0.35	In		1.5	6.8	40	40

<u>Eurofins Nr.</u>	<u>Monsteromschrijving</u>	<u>Datum Monstername</u>	<u>Eindoordeel</u>
M2M-202500586375	MMog2, 02: 50-100, 05: 50-100, 06: 50-100	18-03-2025	Klasse landbouw/natuur

<u>Legenda</u>	
#	Aangenomen waarde
G.W.	Gemeten waarde
G.S.S.D.	Gestandaardiseerde meetwaarde
RAG	<= Rapportagegrens dan wel landbouw/natuur
LAN	Kwaliteitseis landbouw/natuur
WON	Kwaliteitseis wonen
IND	Kwaliteitseis industrie
STV	Kwaliteitseis sterk verontreinigd
@	Geen toetsoordeel mogelijk
In	Oordeel landbouw/natuur

Deze toetsing is met de grootste zorg samengesteld Eurofins Analytico B.V. is echter niet verantwoordelijk voor de uitkomst van deze toetsing.

Mocht u een probleem in deze toetsing signaleren dan verzoeken wij u vriendelijk dit door te geven aan eol.helpdesk@eurofins.com

Analyse	Eenheid	Peilbuis 1			Peilbuis 2			RG	S	I
		G.W.	G.S.S.D	Oordeel	G.W.	G.S.S.D	Oordeel			
Metalen										
Barium (Ba)	µg/l	< 20	14	-	< 20	14	-	20	50	625
Cadmium (Cd)	µg/l	< 0.20	0.14	-	< 0.20	0.14	-	0.2	0.4	6
Kobalt (Co)	µg/l	< 2.0	1.4	-	6.6	6.6	-	2	20	100
Koper (Cu)	µg/l	< 2.0	1.4	-	3.9	3.9	-	2	15	75
Kwik (Hg)	µg/l	< 0.050	0.035	-	< 0.050	0.035	-	0.05	0.05	0.3
Molybdeen (Mo)	µg/l	4.9	4.9	-	3.5	3.5	-	2	5	300
Nikkel (Ni)	µg/l	3.4	3.4	-	15	15	-	3	15	75
Lood (Pb)	µg/l	< 2.0	1.4	-	< 2.0	1.4	-	2	15	75
Zink (Zn)	µg/l	< 10	7	-	< 10	7	-	10	65	800
Vluchtige Aromatische Koolwaterstoffen										
Benzeen	µg/l	< 0.2	0.14	-	< 0.2	0.14	-	0.2	0.2	30
Tolueen	µg/l	< 0.2	0.14	-	< 0.2	0.14	-	0.2	7	1000
Ethylbenzeen	µg/l	< 0.2	0.14	-	< 0.2	0.14	-	0.2	4	150
Xylenen (som) factor 0,7	µg/l	0.21	0.21	-	0.21	0.21	-	0.2	0.2	70
Styreen	µg/l	< 0.2	0.14	-	< 0.2	0.14	-	0.2	6	300
Naftaleen	µg/l	< 0.02	0.014	-	< 0.02	0.014	-	0.02	0.01	70
Vluchtige organische halogeenkoolwaterstoffen										
Dichloormethaan	µg/l	< 0.2	0.14	-	< 0.2	0.14	-	0.2	0.01	1000
Trichloormethaan	µg/l	< 0.2	0.14	-	< 0.2	0.14	-	0.2	6	400
Tetrachloormethaan	µg/l	< 0.1	0.07	-	< 0.1	0.07	-	0.1	0.01	10
Trichlooretheen	µg/l	< 0.2	0.14	-	< 0.2	0.14	-	0.2	24	500
Tetrachlooretheen	µg/l	< 0.1	0.07	-	< 0.1	0.07	-	0.1	0.01	40
1,1-Dichloorethaan	µg/l	< 0.2	0.14	-	< 0.2	0.14	-	0.2	7	900
1,2-Dichloorethaan	µg/l	< 0.2	0.14	-	< 0.2	0.14	-	0.2	7	400
1,1,1-Trichloorethaan	µg/l	< 0.1	0.07	-	< 0.1	0.07	-	0.1	0.01	300
1,1,2-Trichloorethaan	µg/l	< 0.1	0.07	-	< 0.1	0.07	-	0.1	0.01	130
Tribroommethaan	µg/l	< 0.2	0.14	@	< 0.2	0.14	@			630
Vinylchloride	µg/l	< 0.1	0.07	-	< 0.1	0.07	-	0.2	0.01	5
1,1-Dichlooretheen	µg/l	< 0.1	0.07	-	< 0.1	0.07	-	0.1	0.01	10
1,2-Dichloorethenen (Som) factor 0,7	µg/l	0.14	0.14	-	0.14	0.14	-	0.2	0.01	20
Dichloorpropanen som factor 0.7	µg/l	0.42	0.42	-	0.42	0.42	-	0.6	0.8	80
Minerale olie										
Minerale olie totaal (C10-C40)	µg/l	< 50	35	-	< 50	35	-	50	50	600
Extra parameters										
PAK Totaal VROM (10)			0.0002			0.0002				
som 16 aromatische oplosmiddelen (Bbk, 1-1-2008)	µg/l		0.77	@		0.77	@			

<u>Eurofins Nr.</u>	<u>Monsteromschrijving</u>	<u>Datum Monstername</u>	<u>Eindoordeel</u>
421-2025-00062269	Peilbuis 1	25-03-2025	Voldoet aan Streefwaarde
421-2025-00062270	Peilbuis 2	25-03-2025	Voldoet aan Streefwaarde

Legenda	
G.W.	Gemeten waarde
G.S.S.D.	Gestandaardiseerde meetwaarde
RG	< streefwaarde/aw2000 of RG
S	> streefwaarde/aw2000
T	> Tussenwaarde (T)
I	> Interventiewaarde (I)
-	<= Streefwaarde
@	Geen toetsoordeel mogelijk

Deze toetsing is met de grootste zorg samengesteld Eurofins Analytico B.V. is echter niet verantwoordelijk voor de uitkomst van deze toetsing.

Mocht u een probleem in deze toetsing signaleren dan verzoeken wij u vriendelijk dit door te geven aan eol.helpdesk@eurofins.com



BIJLAGE 6

Toetsingskader

Toelichting toetsingskader Besluit bodemkwaliteit Landbodem

Kwaliteitseisen toepassen grond of baggerspecie op de landbodem

Bij het toepassen van grond of baggerspecie op de landbodem gelden algemene kwaliteitseisen. Deze staan in artikel 4.1272 van het Bal.

De mate van overschrijden van de kwaliteitseisen bepaald tot welke kwaliteitsklasse een toe te passen partij grond of de ontvangende landbodem behoort. Deze classificatie is echter alleen mogelijk indien de monsterneming en het laboratoriumonderzoek zijn uitgevoerd door bij regeling van Onze Ministers bepaalde methoden alsmede door een persoon of instelling die daarvoor beschikt over een erkenning.

De op basis van de bovenstaande maximale waarden in te delen klassen zijn:

- **Kwaliteitsklasse 'Landbouw/natuur'**
De landbodem dan wel een toe te passen partij grond wordt geclassificeerd als kwaliteitsklasse 'Landbouw/natuur', wanneer de gemeten gehalten de betreffende waarden niet overschrijden. In artikel 5.11 van de Regeling bodemkwaliteit 2022 (Regeling) is beschreven wat onder het overschrijden van de normwaarden wordt verstaan.
- **Kwaliteitsklasse 'Wonen'**
De kwaliteit van een partij grond die op landbodem wordt toegepast, wordt beoordeeld als de kwaliteitsklasse 'Wonen', wanneer de gemeten gehalten de bovengenoemde kwaliteitseisen Landbouw/Natuur overschrijden maar lager zijn dan de kwaliteitseisen voor de bodemkwaliteitsklasse 'Wonen' (zie artikel 5.11 van de Regeling).
De kwaliteit van de ontvangende landbodem wordt beoordeeld als de kwaliteitsklasse 'Wonen', wanneer de gemeten gehalten de bovengenoemde achtergrondwaarden overschrijden maar lager zijn dan de maximale waarden voor de bodemkwaliteitsklasse 'Wonen'. In artikel 5.25 van de Regeling is beschreven wat onder het overschrijden van de kwaliteitseisen voor de kwaliteitsklasse 'Wonen' wordt verstaan.
- **Kwaliteitsklasse 'Industrie'**
De kwaliteit van de ontvangende landbodem alsmede van een partij grond die op landbodem wordt toegepast, wordt beoordeeld als de kwaliteitsklasse 'Industrie' wanneer de gemeten gehalten de kwaliteitseisen voor de kwaliteitsklasse 'Wonen' overschrijden, maar lager zijn dan de maximale waarden voor de bodemkwaliteitsklasse 'Industrie' (zie artikel 5.11 en 5.25 van de Regeling).
- **Matig en sterk verontreinigde grond**
Wanneer de gemeten gehalten in een partij grond de kwaliteitseisen voor de kwaliteitsklasse 'Industrie' overschrijden, dan wordt de grond beoordeeld als 'Matig verontreinigd' of 'Sterk verontreinigd'. Voor de toepassing van matig verontreinigde grond is in sommige gevallen maatwerk mogelijk (zie 'Maatwerk kwaliteitseisen'). Sterk verontreinigde grond komt niet in aanmerking voor een algemene bodemtoepassing of toepassing in een grootschalige bodemtoepassing.

Wordt niet aan de criteria van het Besluit bodemkwaliteit voldaan, dan kan het toepassen eventueel plaatsvinden onder maatwerkvoorschriften conform de vergunningplicht van de Wet milieubeheer (Wm, voor werken die tevens kunnen worden beschouwd als een inrichting). Toepassen buiten een in- richting is verboden op grond van artikel 10.2 Wm. Is toepassing onder de noemer van de Wm geen optie, dan dient de grond te worden afgevoerd naar een erkende verwerker (reiniger/stort).

Kwaliteitsklassen ontvangende bodem

Het Besluit bodemkwaliteit kent de volgende kwaliteitsklassen voor de ontvangende landbodem:

- landbouw/natuur
- wonen
- industrie
- matig verontreinigd
- sterk verontreinigd.



FIGUUR 1: KWALITEITSKLASSEN VOOR LANDBODEM EN GROND (BRON: IPLO)

De kwaliteitsklassen zijn begrensd door zogenaamde kwaliteitseisen die in tabel 1 van bijlage B van de Regeling bodemkwaliteit 2022 staan.

Degene die toepast toont de kwaliteitsklasse van de ontvangende bodem aan met een milieuverklaring bodemkwaliteit. Dit kan met de bodemkwaliteitskaart, mits de bodemkwaliteitskaart door de gemeente is vastgesteld en de toepassingslocatie op de kaart is ingedeeld. Wanneer de locatie niet op de bodemkwaliteitskaart is ingedeeld, dan kan de initiatiefnemer de kwaliteitsklasse bepalen met een bodemonderzoek volgens NEN 5740 volgens de onderzoeksstrategieën die in artikel 7.5 van de Regeling bodemkwaliteit 2022 zijn aangewezen.

Bodemfunctieklassen

Bij het conform het Besluit activiteiten leefomgeving toepassen van een partij grond spelen de kwaliteit en de functie van de ontvangende bodem (oftewel de bodem ter plaatse van de toepassingslocatie) een rol. Derhalve zijn in het Besluit bodemkwaliteit 2022 niet alleen kwaliteitseisen opgenomen voor het classificeren van een toe te passen partij grond, maar ook voor het classificeren van de ontvangende landbodem:

- Landbouw/natuur

Dit zijn landelijk geldende waarden voor een multifunctionele bodemkwaliteit en geven de bovengrens aan voor wat in de dagelijkse praktijk 'schone grond' wordt genoemd. Deze waarden zijn vastgesteld op basis van gehalten zoals deze voorkomen in de bodem van natuur- en landbouwgronden.

Dit omdat in dergelijke gronden geen belasting door lokale verontreinigingsbronnen aanwezig wordt geacht. De kwaliteitseisen behorende bij de kwaliteitsklasse Landbouw/Natuur zijn opgenomen in tabel 1 van bijlage B van de Regeling bodemkwaliteit 2022.

- Kwaliteitseisen voor bodemfunctieklassen

De bodemfunctieklassen beschrijven het gebruik van de landbodem. De kwaliteitseisen van deze bodemfunctieklassen geven de bovengrens aan voor de gewenste (duurzame) bodemkwaliteit. Bij het generieke toetsingskader wordt voor landbodem onderscheid gemaakt in de bodemfunctieklassen 'landbouw/natuur', 'wonen' en 'industrie'. De maximale waarden voor de bodemfunctieklassen zijn opgenomen in tabel 1 van bijlage B van de Regeling.

- Kwaliteitseisen voor de bodemkwaliteitsklassen

De kwaliteitseisen van de bodemkwaliteitsklassen vormen de bovengrens voor de actuele kwaliteit van de bodem alsmede van een toe te passen partij grond. Bij het algemene toetsingskader wordt voor landbodem onderscheid gemaakt in de kwaliteitsklassen 'landbouw/natuur', 'wonen' en 'industrie'. De kwaliteitsklassen voor landbodem zijn zodanig ingedeeld dat de kwaliteitseisen van een bodemkwaliteitsklasse op hetzelfde niveau liggen als de kwaliteitseisen van de corresponderende bodemfunctieklassen. De kwaliteitseisen voor de bodemkwaliteitsklassen zijn opgenomen in tabel 1 van bijlage B van de Regeling.

- Maatwerk kwaliteitseisen

Artikel 4.1272 van het Bal stelt algemene kwaliteitseisen aan de grond of baggerspecie die in een functionele toepassing komen. Afwijken van die eisen is met een maatwerkregel of een maatwerkvoorschrift mogelijk. In artikel 4.1273 van het Bal staan de voorwaarden voor maatwerk. Soepelere eisen mogen alleen als de toe te passen grond of baggerspecie afkomstig is uit hetzelfde bodembeheergebied als waar ze weer worden toegepast. De gemeente moet het bodembeheergebied aanwijzen in het omgevingsplan. Dit staat in een instructieregel van het Bkl. Op deze manier zal de bodemkwaliteit binnen het beheergebied niet verslechteren. Dit wordt ook wel stand still genoemd.

Een maatwerkregel of maatwerkvoorschrift kan de toepassing van sterk verontreinigde grond of sterk verontreinigde baggerspecie alleen toestaan als:

- toe te passen grond of baggerspecie uit een locatie of gebied komt met diffuse bodemverontreiniging, en
- grond of baggerspecie op een locatie komt waar de bodem al voor het toepassen diffuus sterk met de stof was verontreinigd.

- **Maximale emissiewaarden**

Bij een grootschalige bodemtoepassing hoeft niet te worden voldaan aan de maximale waarden van de bodemfunctie- en bodemkwaliteitsklasse van de ontvangende bodem. Daarentegen staat bij een dergelijke toepassing wel de emissie uit een partij grond centraal. Dit om te voorkomen dat een ontoelaatbare uitloging vanuit deze grond naar de ontvangende bodem plaatsvindt. De maximale emissiewaarden waaraan moet worden voldaan, zijn opgenomen in tabel 3a van bijlage B van de Regeling bodemkwaliteit 2022.

- **Emissietoetswaarden**

Bij een grootschalige bodemtoepassing wordt vrijstelling verleend voor het bepalen van de emissie, en het toetsen van deze emissie aan de bovengenoemde maximale emissiewaarden, wanneer de gemiddeld gemeten gehalten in een toe te passen partij grond de zogenoemde emissietoetswaarden niet overschrijden. In dat geval wordt namelijk, op basis van in het verleden opgedane ervaringen, aangenomen dat wordt voldaan aan de maximale emissiewaarden. De emissietoetswaarden zijn opgenomen in tabel 3a van bijlage B van de Regeling bodemkwaliteit 2022.

De dubbele toets bepaalt de toepassingseis

De combinatie van de bodemkwaliteitsklasse van de ontvangende bodem en de bodemfunctieklasse bepaalt de toepassingseis. De kwaliteitseisen bij het toepassen van grond of baggerspecie op de landbodem kennen twee uitgangspunten:

1. het toepassen van grond of baggerspecie mag niet leiden tot verslechtering van de actuele kwaliteit van de bodem, en
2. het toepassen van grond of baggerspecie moet in overeenstemming zijn met de kwaliteitseisen die gelden voor de beoogde functie van de landbodem.

Concreet betekent dit dat de kwaliteit van toe te passen grond of baggerspecie op de landbodem moet vol doen aan deze twee eisen:

1. kwaliteitsklasse van de ontvangende bodem ter plaatse van de toepassing, en
2. bodemfunctieklasse ter plaatse van de toepassing.

Bij een toepassing op de landbodem moet de toe te passen grond of baggerspecie voldoen aan de strengste van bovenstaande twee eisen. Als de grond of baggerspecie voldoet aan de kwaliteitsklasse landbouw/natuur, is toepassing altijd toegestaan. Het uitvoeren van de dubbele toets is dan niet nodig.

Toepassingsmogelijkheden

Landbouw/natuur

Grond die voldoet aan kwaliteitsklasse landbouw/natuur is algemeen toepasbaar op landbodem. Dit betekent dat geen rekening hoeft te worden gehouden met de kwaliteit en functie van de bodem ter plaatse van de toepassingslocatie.

Wonen

Grond met de klasse 'wonen' mag op landbodem worden toegepast. Voorwaarde is dan wel dat uit de strengste klasse, van de kwaliteit en functie van de bodem ter plaatse van de toepassingslocatie, minimaal de klasse 'wonen' volgt. Met andere woorden, de partij mag niet worden toegepast op een locatie waar de bodem de kwaliteit of de functie 'landbouw/natuur' heeft. De partij mag uiteraard wel worden toegepast op een locatie waar de bodem- en functieklasse slechter zijn dan 'wonen', te weten de klasse 'industrie'.

Industrie

Grond met de klasse 'industrie' mag op landbodem worden toegepast. Voorwaarde is dan wel dat de bodem ter plaatse van de toepassingslocatie zowel de kwaliteit als de functie 'industrie' heeft.

Grootschalige bodemtoepassing

Naast de algemene bodemtoepassing, komt grond met de klassen 'wonen' en 'industrie' ook in aanmerking om in een grootschalige bodemtoepassing (specifieke bodemtoepassing) te worden verwerkt (artikel 4.1274 van het Besluit activiteiten leefomgeving (Bal)). Voorwaarde is dan wel dat de emissietoetswaarden niet worden overschreden. Is wel sprake van het overschrijden van de emissietoetswaarden, dan dient met uitloogonderzoek te worden aangetoond dat de maximale emissiewaarden niet worden overschreden.

Splitsen van partijen grond

De onderzochte partij(en) grond die voldoen aan de kwaliteitsklassen Landbouw/natuur, Wonen of Industrie, mag/mogen worden gesplitst in deelpartijen die elk afzonderlijk worden toegepast, zonder dat deze deelpartijen opnieuw hoeven te worden gekeurd. In dat geval dient echter wel te worden voldaan aan de voorwaarden zoals beschreven in artikel 5.16 van de Regeling bodemkwaliteit.

Samengevoegde partijen grond mogen worden opgesplitst in deelpartijen van tenminste 500 ton of, in geval de samengevoegde partij via mechanisch zeven is gehomogeniseerd, in deelpartijen van tenminste 100 ton. Dit geldt ook voor de splitsing van partijen die al eens eerder zijn gesplitst, voor zover daarbij weer van de milieuhygiënische verklaring bij de samengevoegde partij gebruik wordt gemaakt.

Procedurele voorschriften

Alle toepassingen van grond moeten conform artikel 4.167 van het Besluit activiteiten leefomgeving 5 werkdagen vooraf worden gemeld via het Digitaal Stelsel Omgevingswet (DSO), behalve wanneer sprake is van het toepassen van minder dan 50 m³ schone grond. Bij de melding dienen een milieuverklaring bodemkwaliteit die betrekking heeft op de toe te passen grond (hoofdstuk 5 van de Regeling bodemkwaliteit 2022) en een milieuverklaring die betrekking heeft op de (kwaliteit van) de ontvangende bodem (hoofdstuk 7 van de Regeling bodemkwaliteit 2022) te worden ingediend. Dit laatste kan op basis van een bodemonderzoek of een vastgestelde bodemkwaliteitskaart.

Toetsingskader PFAS

PFAS betreft een groep stoffen die met name sinds de jaren '60 zijn toegepast in diverse producten. De meest voorkomende zijn PFOA en PFOS. De stoffen zijn persistent, bioaccumulatief en toxisch. De analyseresultaten voor PFAS worden getoetst aan de normen die zijn opgenomen in het landelijk handelingskader en weergegeven in onderstaande tabel. Voor deze toetsing kan BoToVa niet worden gebruikt.

Indien het gehalte organisch stof kleiner is dan 10% vindt er voor PFAS geen bodemtypecorrectie plaats. Bij een gehalte organisch stof groter dan 10% vindt er wel een bodemtypecorrectie plaats op basis van de volgende formule:

Gecorrigeerd gehalte = gemeten gehalte * 10 / organisch stof % (waarbij organisch stof is max 30%)

Tabel 1: Toepassingseisen PFAS grond en baggerspecie (µg/kg ds)

Toepassingsmogelijkheden	Som PFOS	Som PFOA	Overige PFAS (individueel)
Grond en baggerspecie toepassen op landbodem			
Niet verontreinigd	0,1	0,1	0,1
Landbouw/natuur (Achtergrondwaarde ¹)	1,4	1,9	1,4
Klasse Wonen/Industrie ²	3,0	7,0	3,0
Grond en baggerspecie toepassen in oppervlaktewater (uitgezonderd de diepe plas)			
Toepassen in rijkswater	0,1	0,1	0,1
Toepassen in ander water	1,4	1,9	1,4
Verspreiden of toepassen in hetzelfde oppervlaktewaterlichaam, aansluitende (sediment delende) stroomafwaarts gelegen oppervlaktewaterlichaam en waterbouwkundige constructies	Toetsen op uitschieters		
Grond en baggerspecie toepassen in diepe plassen			
Toepassen in niet-vrijliggende diepe plassen die in open verbinding staan met een rijkswater ³	3,7	0,8	0,8
Toepassen in vrijliggende diepe plassen en niet-vrijliggende plassen aan niet rijkswater ^{3,4}	1,1	0,8	0,8
Baggerspecie verspreiden over een aangrenzend perceel			
Verspreidbaar op aangrenzend perceel	3,0	7,0	3,0

Bij de norm 0,1 µg/kg moeten PFOS lineair en vertakt apart getoetst worden. Som-PFOS is hier niet van toepassing. Idem voor PFOA.

¹ Voldoet aan achtergrondwaarden:

-Altijd toepasbaar, m.u.v. toepassing in grondwaterbeschermingsgebieden (daarvoor geldt als norm 0,1 of de gebiedskwaliteit)

² Voldoet aan maximale waarden:

-Toepasbaar in een zone met toepassingsklasse Wonen of Industrie (bodemkwaliteitsklasse én functieklasse Wonen of Industrie)

-Toepasbaar in een GBT

³ Mits geen kwetsbaar object in de nabijheid van de diepe plas

⁴ Niet van toepassing op plassen die nog niet zijn verondiept