


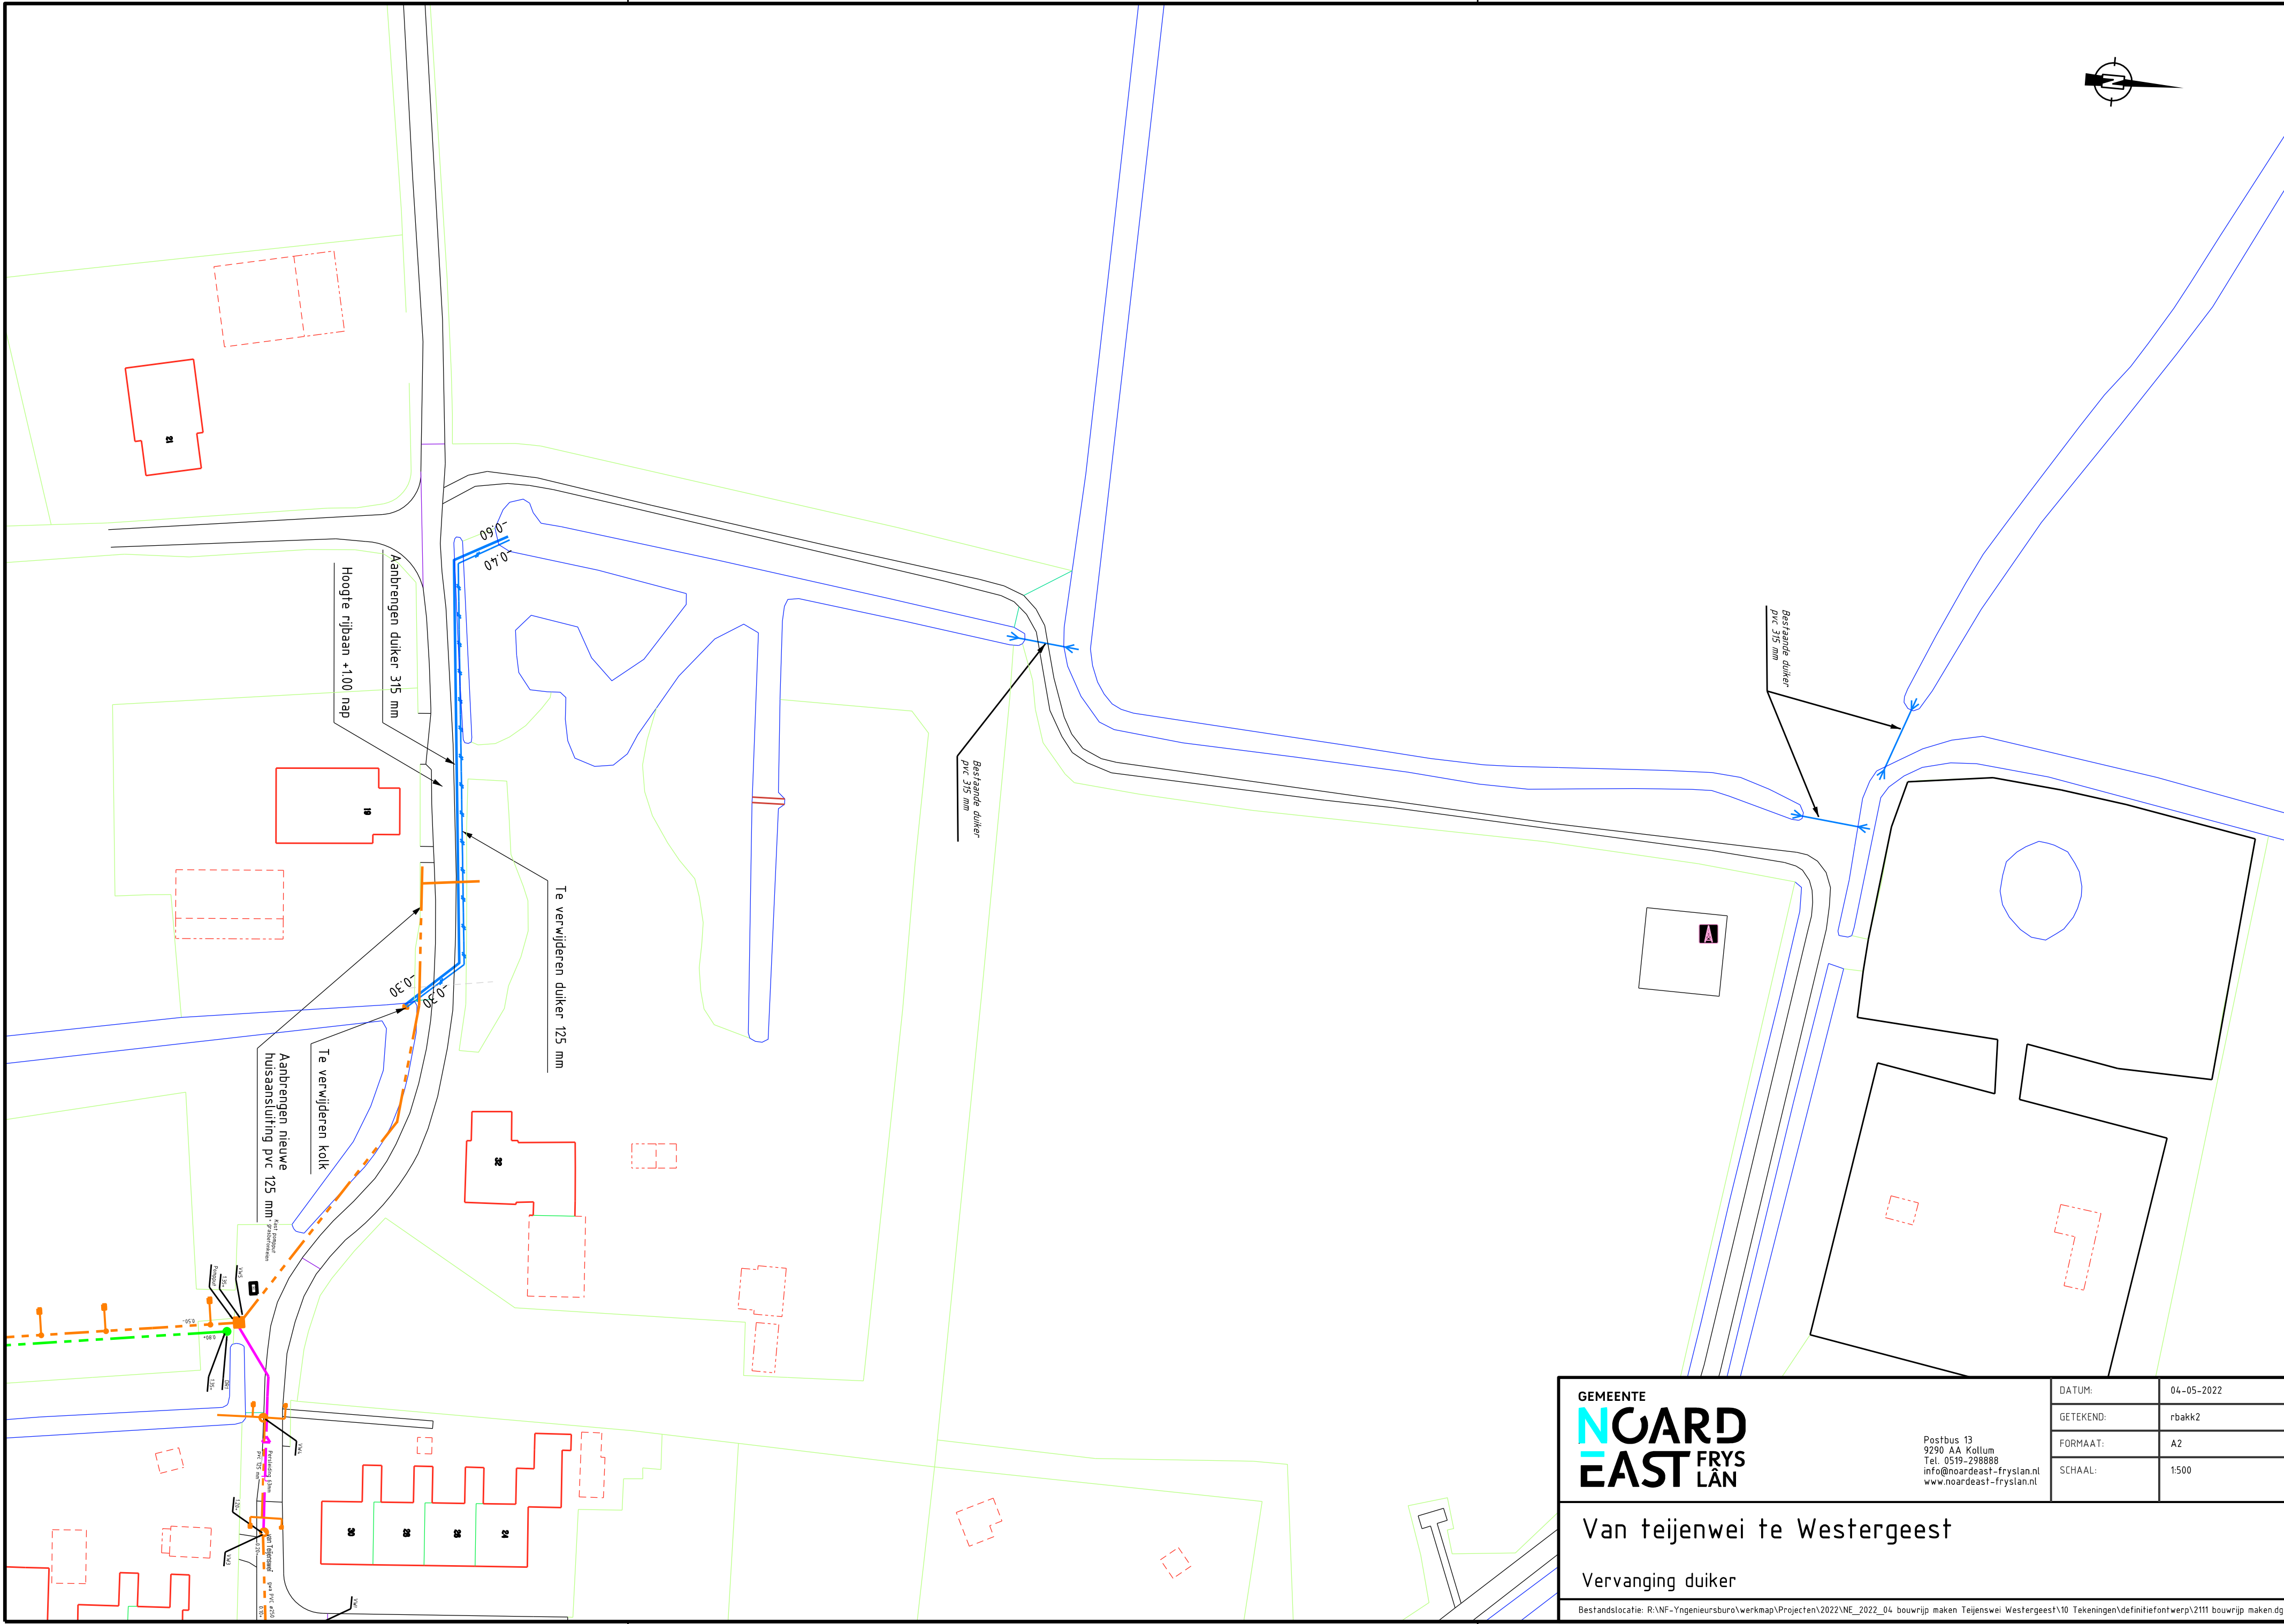

Bestandslocatie: R:\NF-Yngenieursburo\werkmap\Projecten\2022\NE_2022_04 bouwrijp maken Teijenswei Westergeest\10 Tekeningen\definitiefontwerp\2111 bouwrijp maken.dg

DATUM:	04-05-2022
GETEKEND:	rbakk2
FORMAAT:	A2
SCHAAL:	1:500