



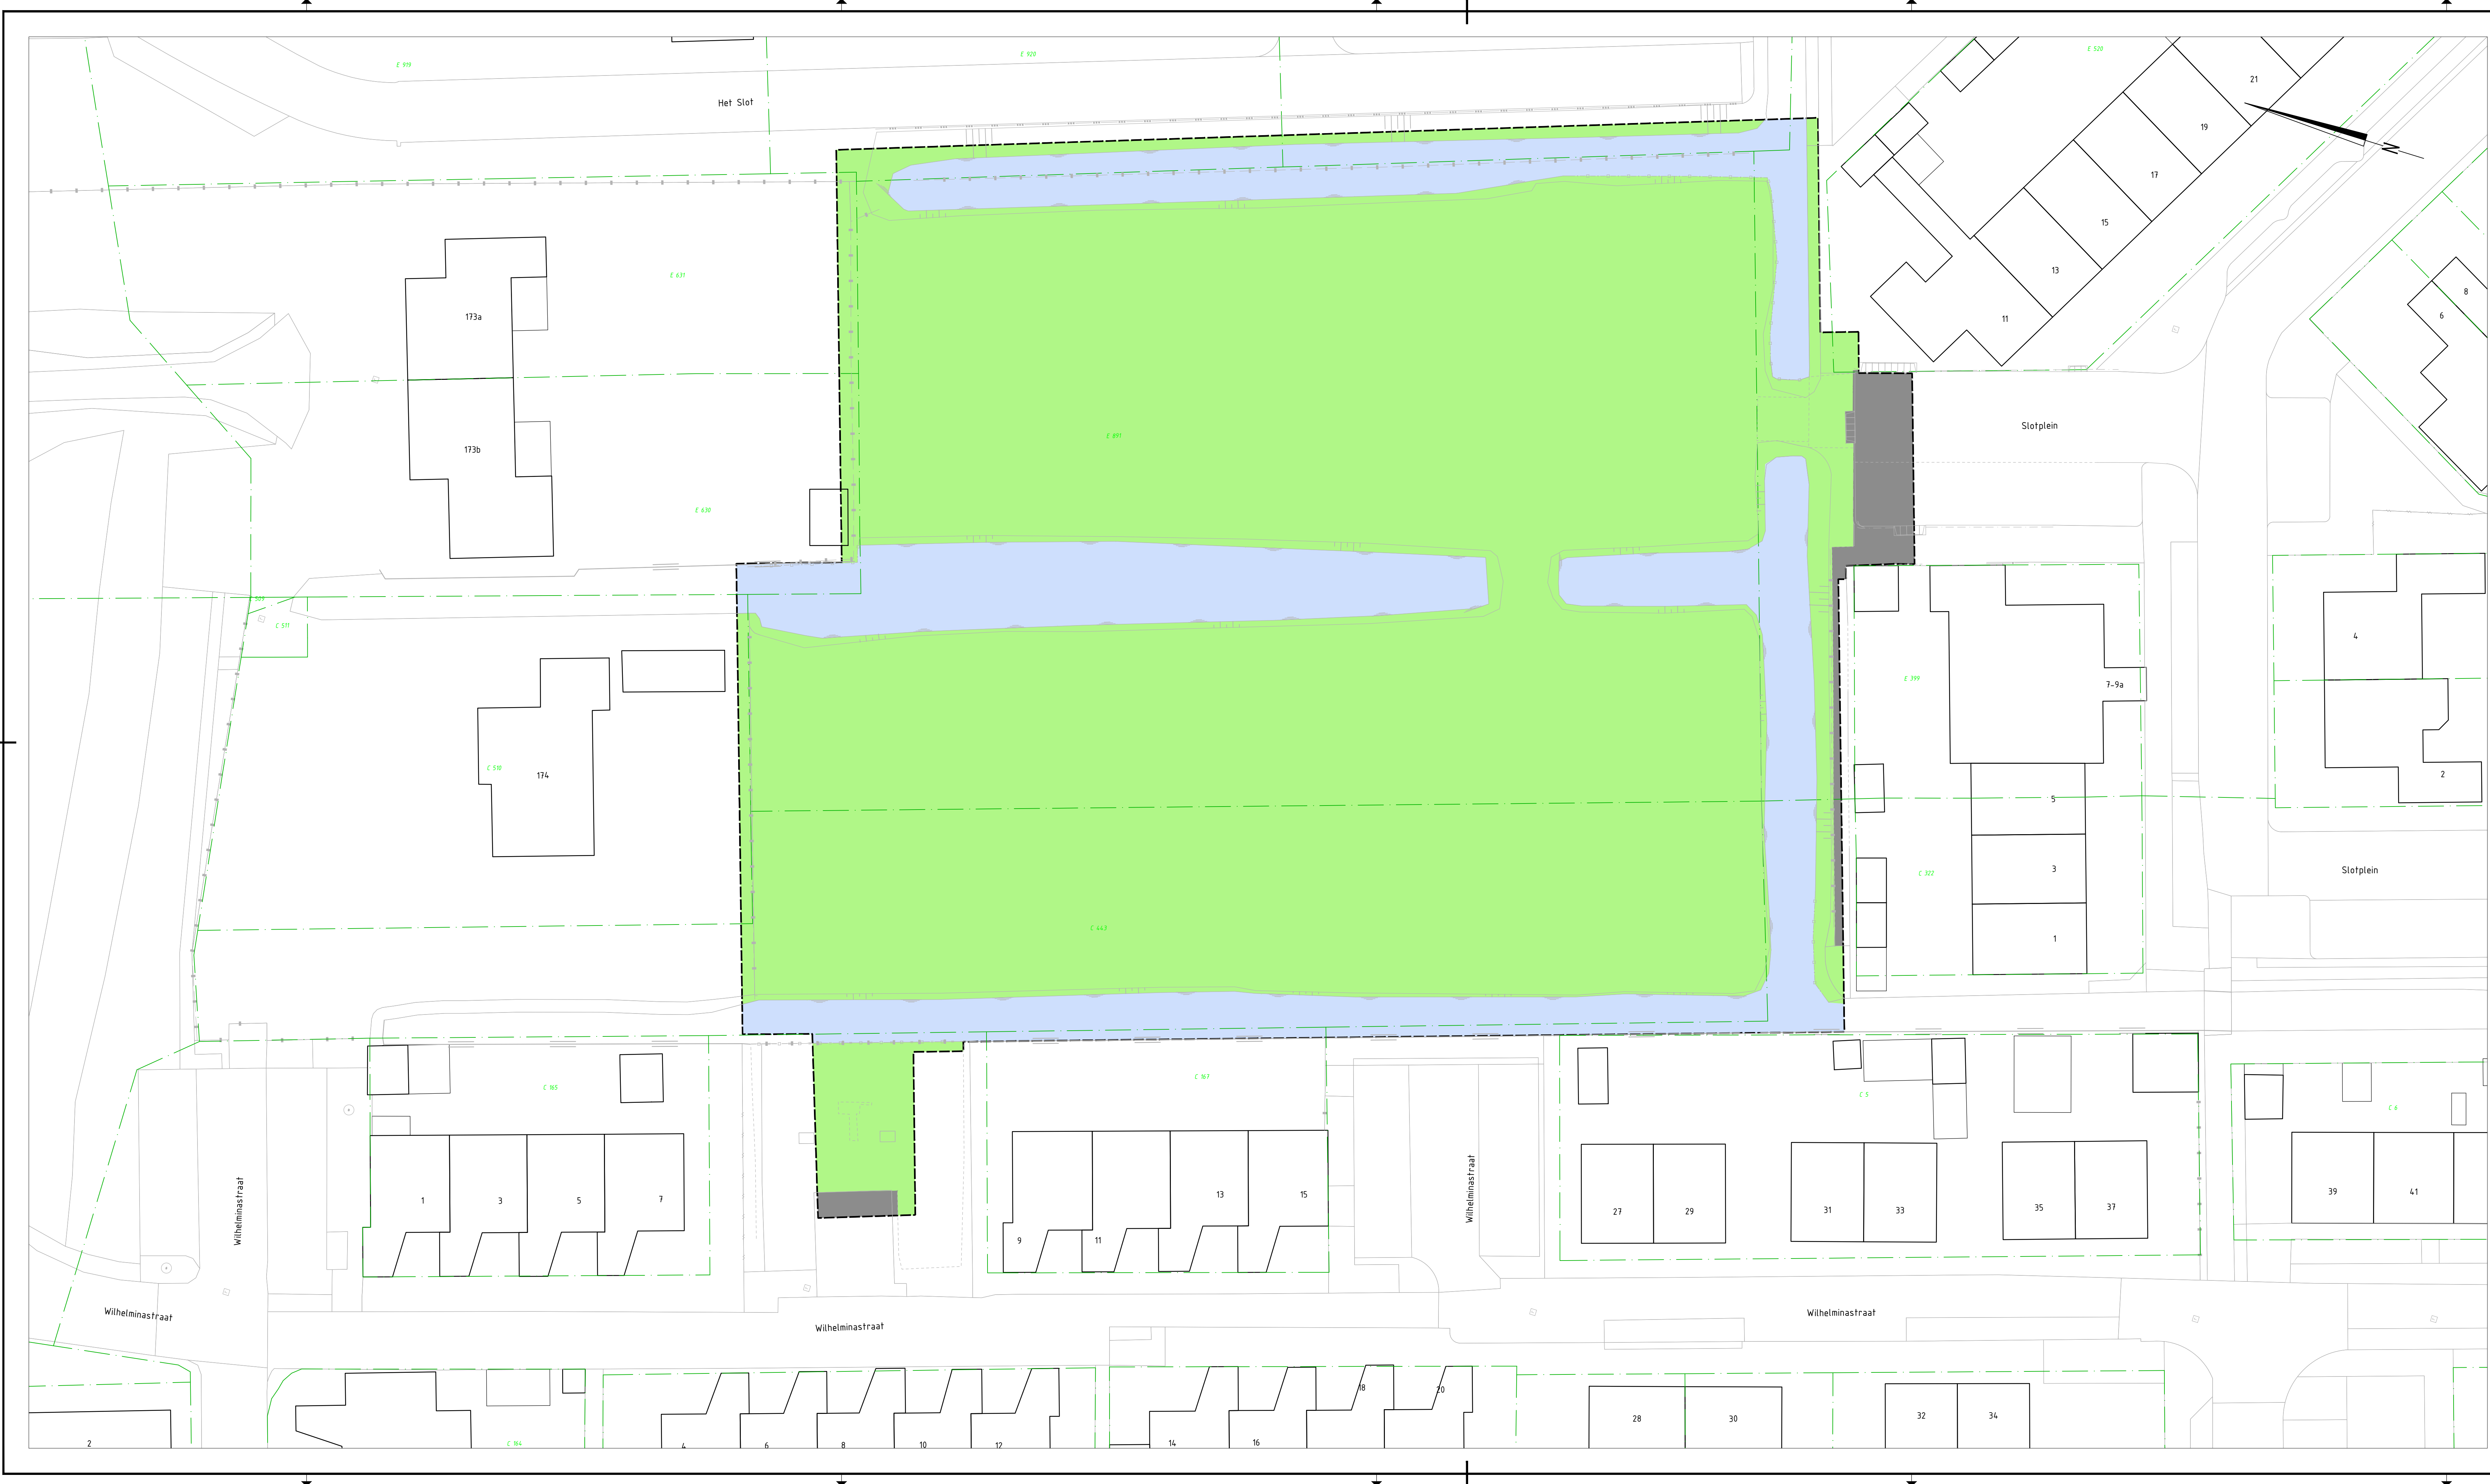

Legenda

|             |                            |        |
|-------------|----------------------------|--------|
| <div></div> | oppervlakte water:         | 1169m2 |
| <div></div> | oppervlakte verhard:       | 105m2  |
| <div></div> | oppervlakte gras:          | 4772m2 |
| <div></div> | referentielijn totaal opp. | 6046m2 |

Situatie

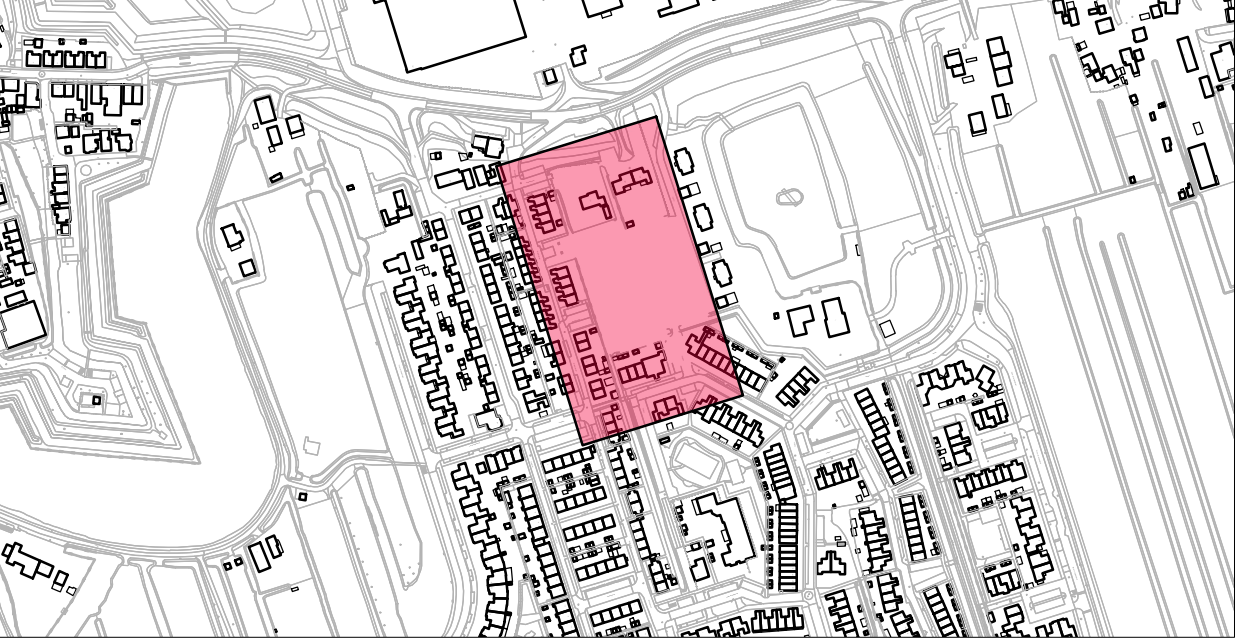

Gebouwscafe en afmetingen ter indicatie, maten kunnen afwijken  
Maten in meters, tenzij anders vermeld  
Pijldiameters in millimeters, tenzij anders vermeld  
Materiaal in mm, tenzij anders vermeld  
Diameters in mm, tenzij anders vermeld

**Adviesbureau voor Civiele techniek, Infrastructuur en Milieu**

Rebordstraat 650  
3362 AW Langerak  
Telefoon: +31 (0) 477 500  
Email: algemeen@adcim.nl

Project

Hof van Langerak  
te Langerak

Concept

Opdrachtgever

Herkon B.V.

Onderdeel


Watercompensatie  
bestaande situatie

| Rev. | Wijziging           | Dat.       | Get. | Acc. | Projectnummer | Tekeningnummer | Formaat  |
|------|---------------------|------------|------|------|---------------|----------------|----------|
| A    | diverse wijzigingen | 06-03-2023 | BB   | DRL  | 20220505      | 19-1           | A1:189PM |
| B    | diverse wijzigingen | 12-05-2023 | BB   | DRL  | Besteknummer  | Bijzakennummer | Schaal   |
| C    | diverse wijzigingen | 08-06-2023 | BB   | DRL  | Lxx           | ---            | 1:200    |
| D    | diverse wijzigingen | 28-06-2023 | BB   | DRL  | Get.          | Gz.            | Datum    |
|      |                     |            |      |      | ---           | ---            | ---      |
|      |                     |            |      |      | ---           | ---            | ---      |

Bestandsnaam


20220505-C19.dwg



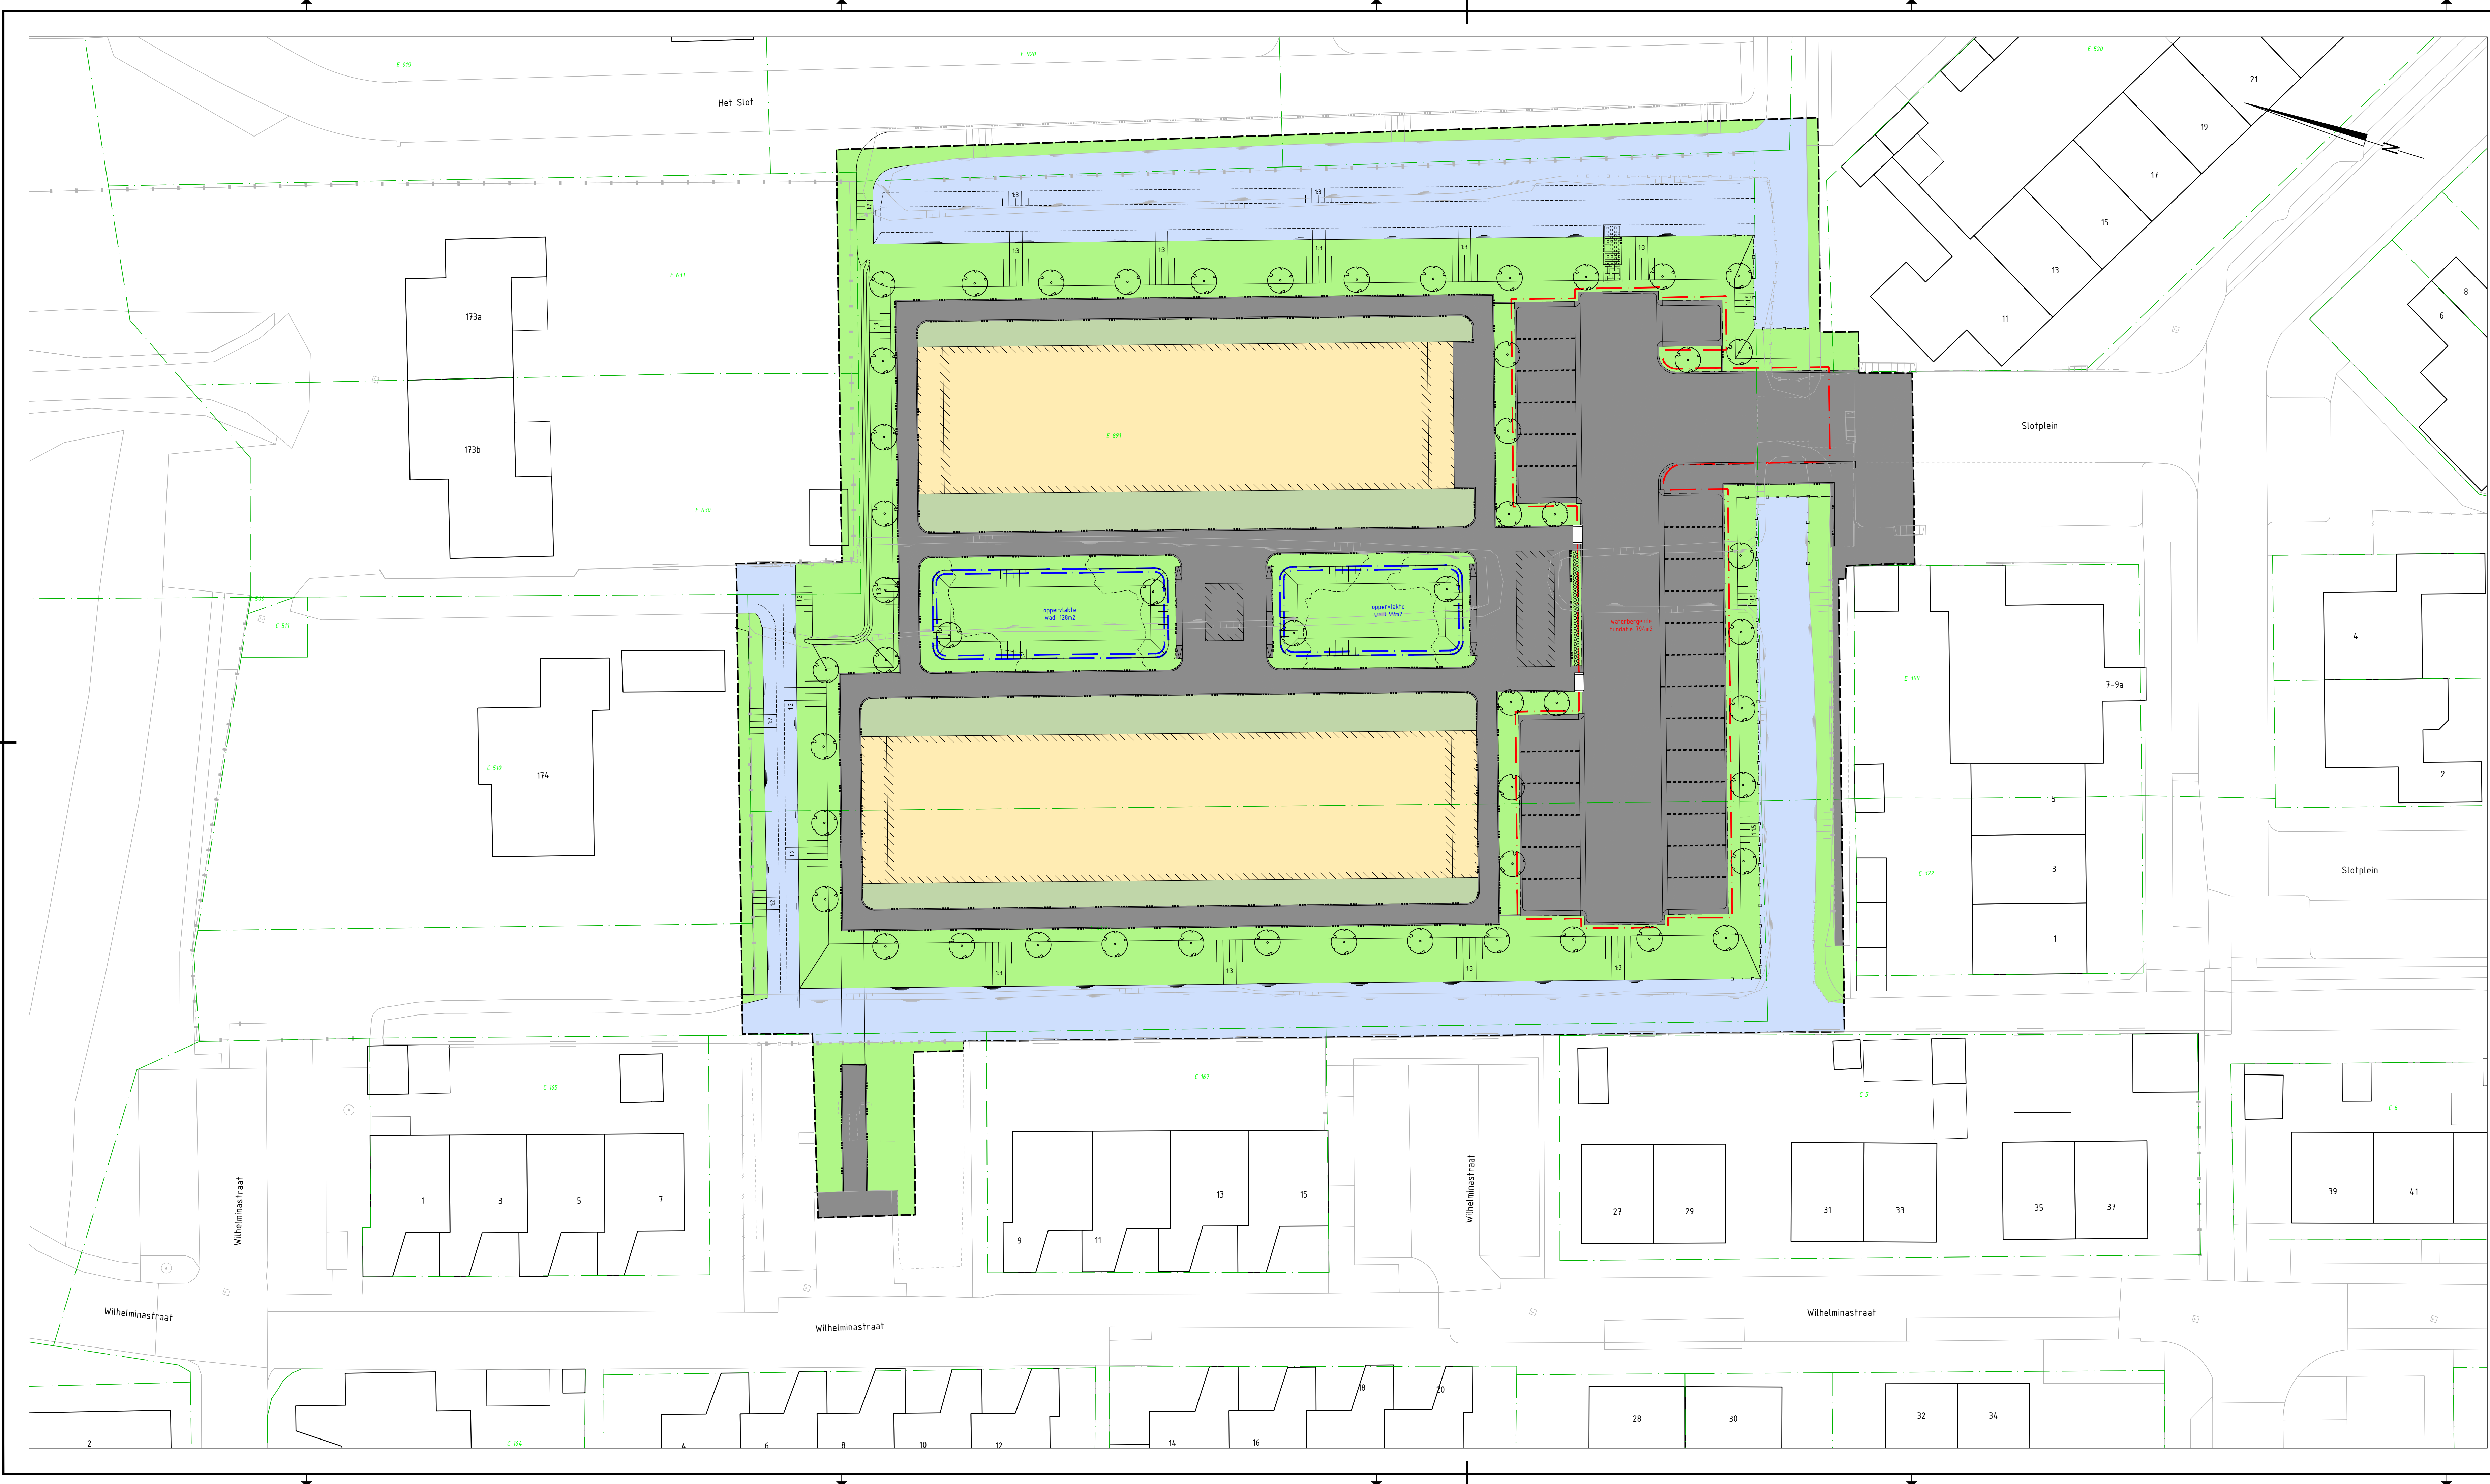

Legenda

|  |                            |        |
|--|----------------------------|--------|
|  | oppervlakte water:         | 1194m2 |
|  | oppervlakte verhard:       | 1603m2 |
|  | oppervlakte groen:         | 1749m2 |
|  | oppervlakte tuinen:        | 458m2  |
|  | oppervlakte bebouwing:     | 1042m2 |
|  | referentielijn totaal opp. | 6046m2 |

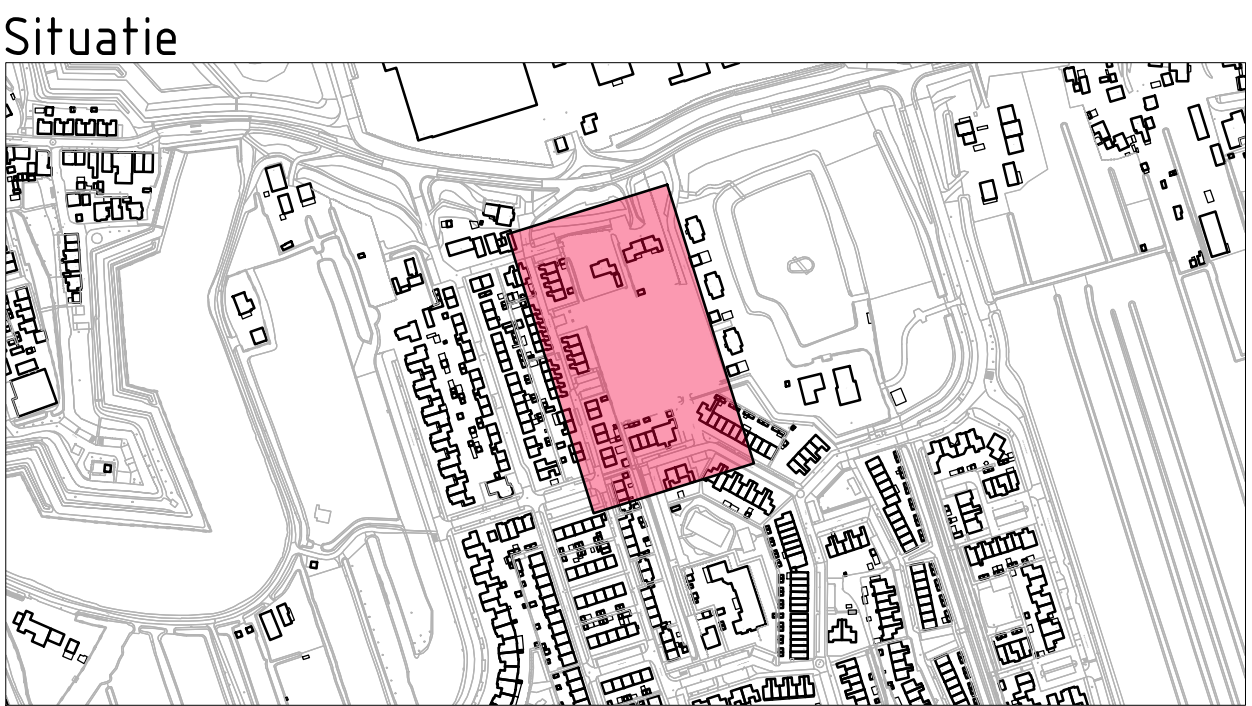

Gebouwlocatie en afmetingen ter indicatie, maten kunnen afwijken  
Maten in meters, tenzij anders vermeld  
Pijlmaten in meters t.o.v. N.A.P., tenzij anders vermeld  
Materialen in mm, tenzij anders vermeld  
Diameters in mm, tenzij anders vermeld

**Adviesbureau voor Civiele techniek, Infrastructuur en Milieu**

Rebbrandlaan 650  
3362 AW Sliedrecht  
Telefoon: +31 (0) 78 6177500  
Email: algemeen@adcim.nl

Project: Hof van Langerak  
te Langerak

Oprichting: Herkon B.V.

Onderdeel: Watercompensatie  
nieuwe situatie

Concept

| Rev. | Wijziging           | Dat.       | Get. | Acc. | Projectnummer | Tekeningnummer | Formaat          |
|------|---------------------|------------|------|------|---------------|----------------|------------------|
| A    | diverse wijzigingen | 05-03-2023 | BB   | DRL  | 20220505      | 19-2           | A1-189PM         |
| B    | diverse wijzigingen | 12-05-2023 | BB   | DRL  | Besteknummer  | Bijlagennummer | Schaal           |
| C    | diverse wijzigingen | 05-06-2023 | BB   | DRL  | Lxx           | ---            | 1:200            |
| D    | diverse wijzigingen | 26-06-2023 | BB   | DRL  | Get.          | Gez.           | Datum            |
|      |                     |            |      |      | ---           | ---            | Bestandnaam      |
|      |                     |            |      |      | ---           | ---            | 20220505-C19.dwg |