


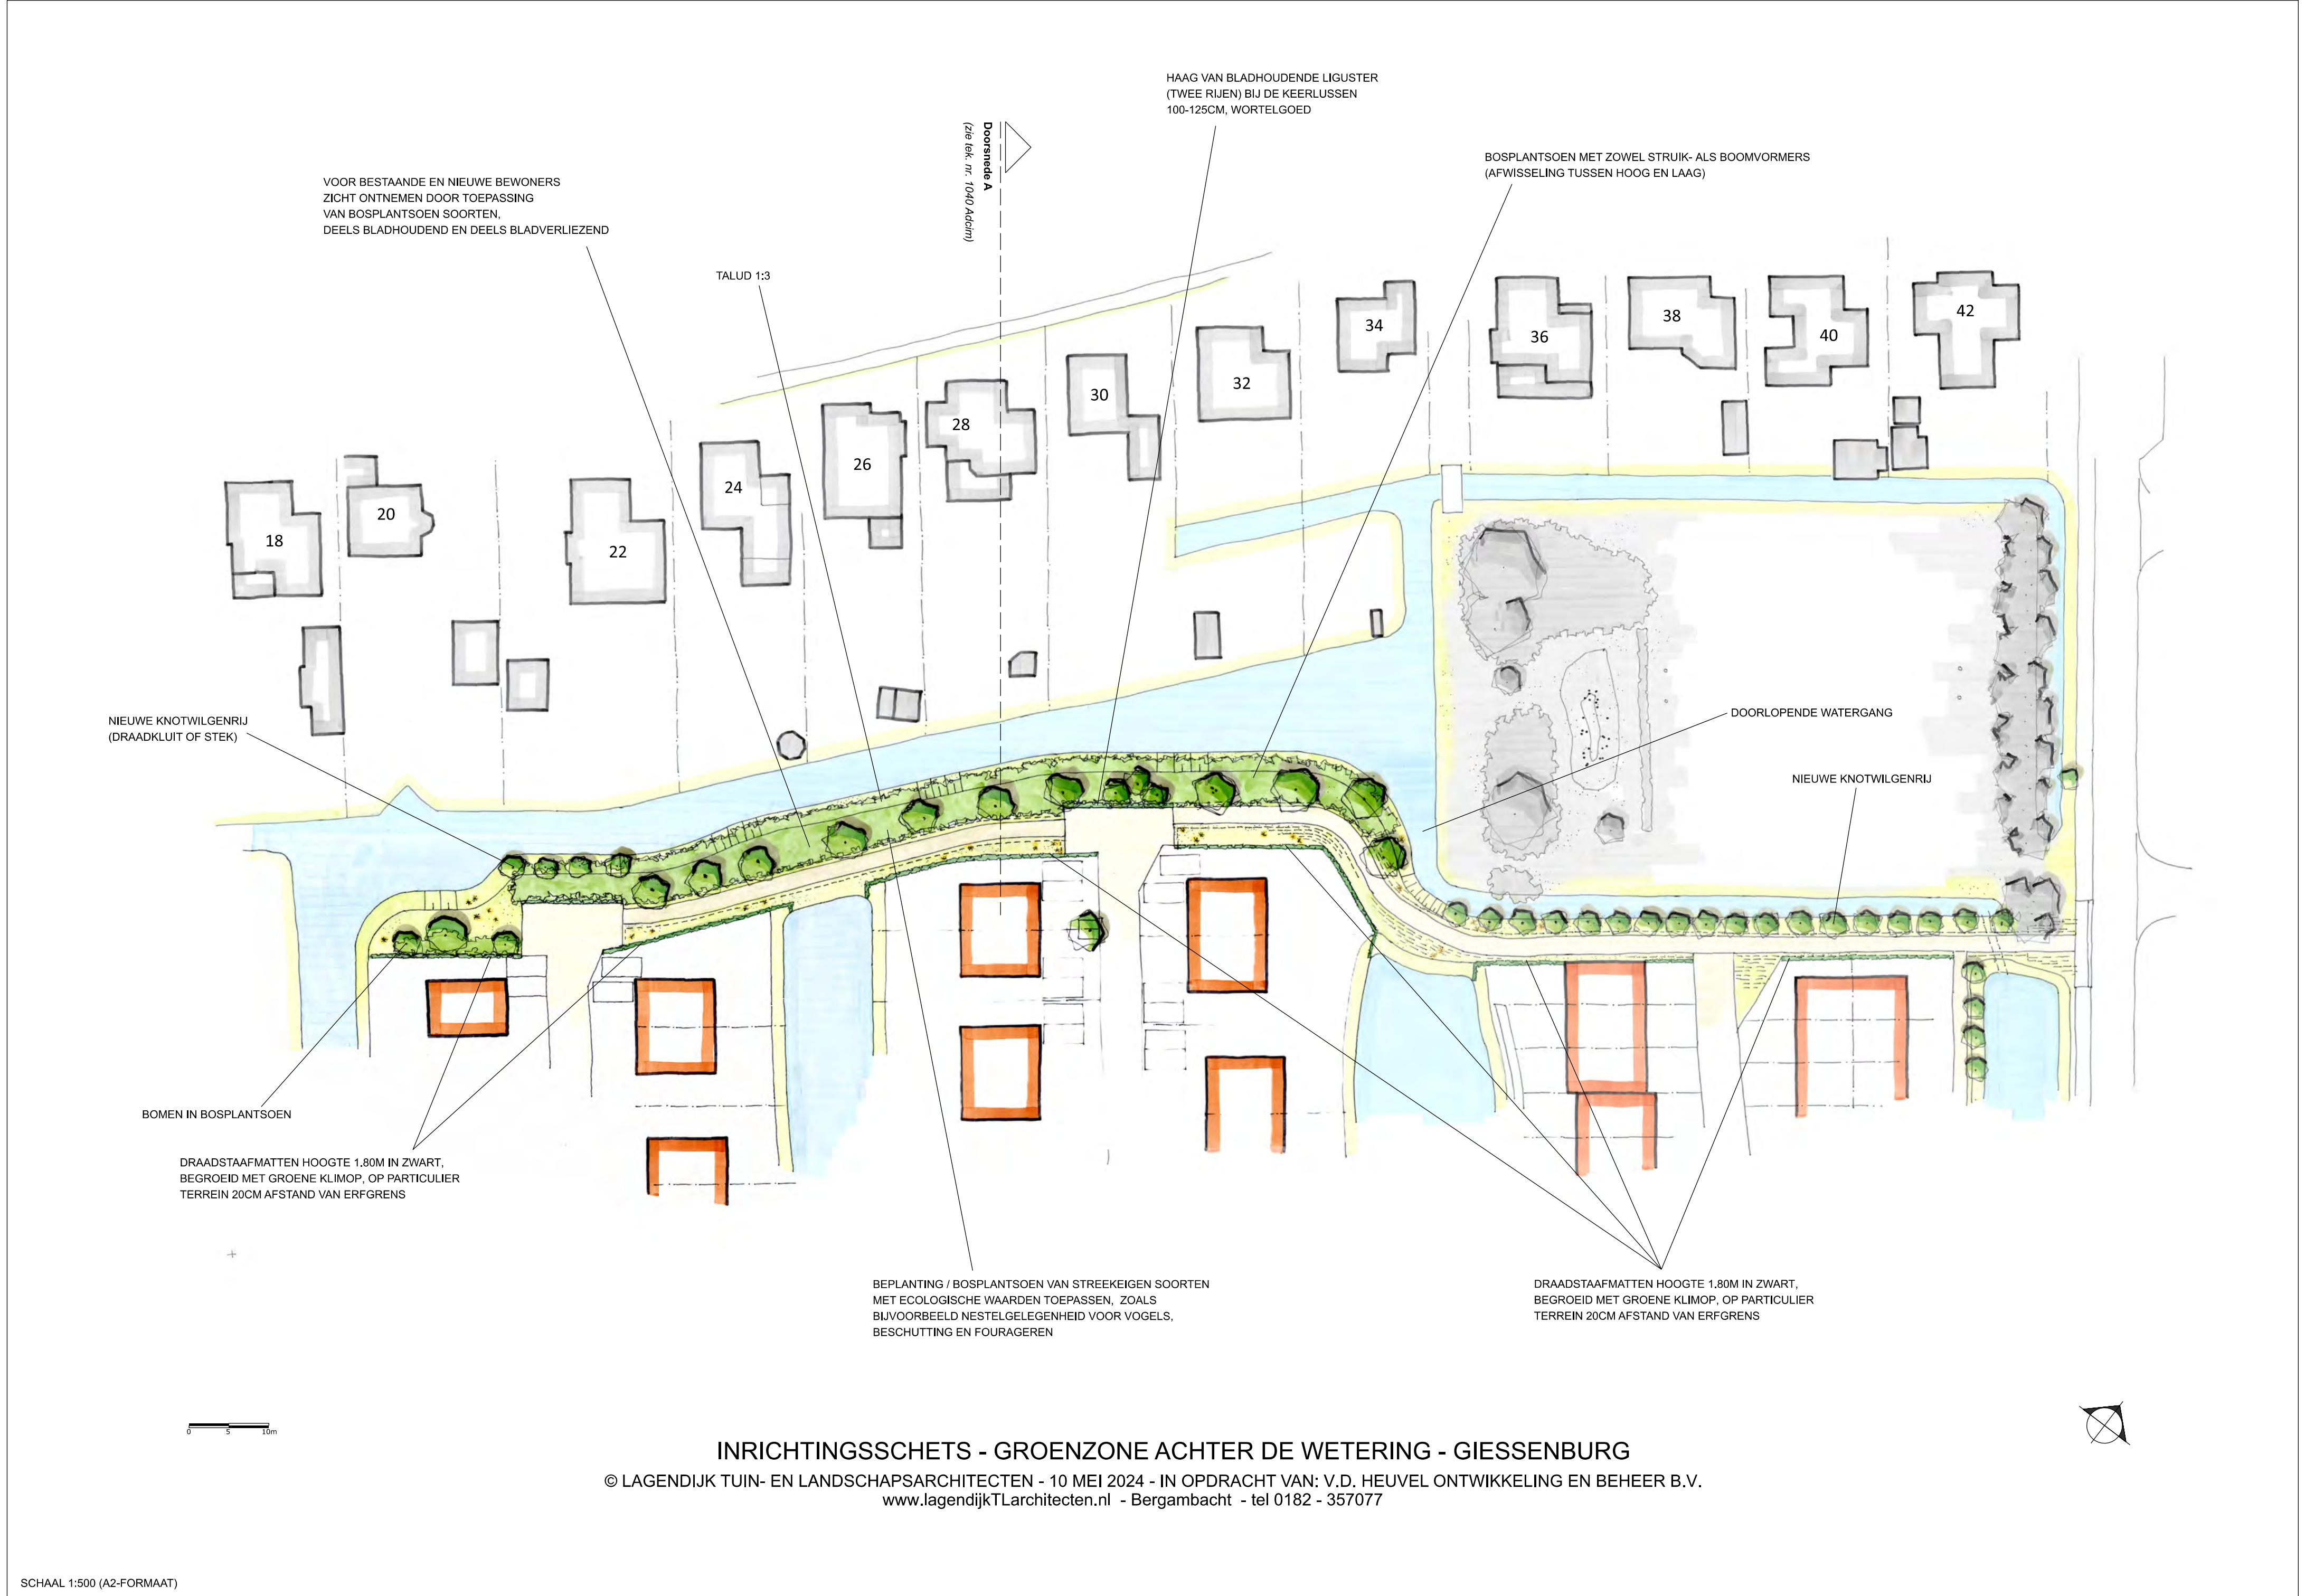




1. Kleinbladige linde



2. Meidoorn

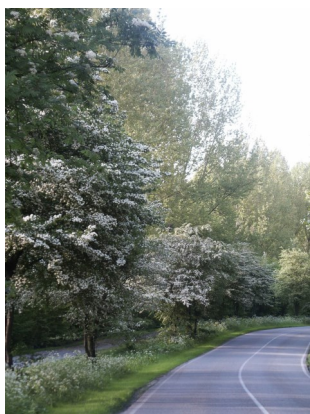

3. Hazelaar



4. Gelderse roos



5. Boskriek




9. Lijsterbes



10. Groene hulst



12. Ligusterhaag

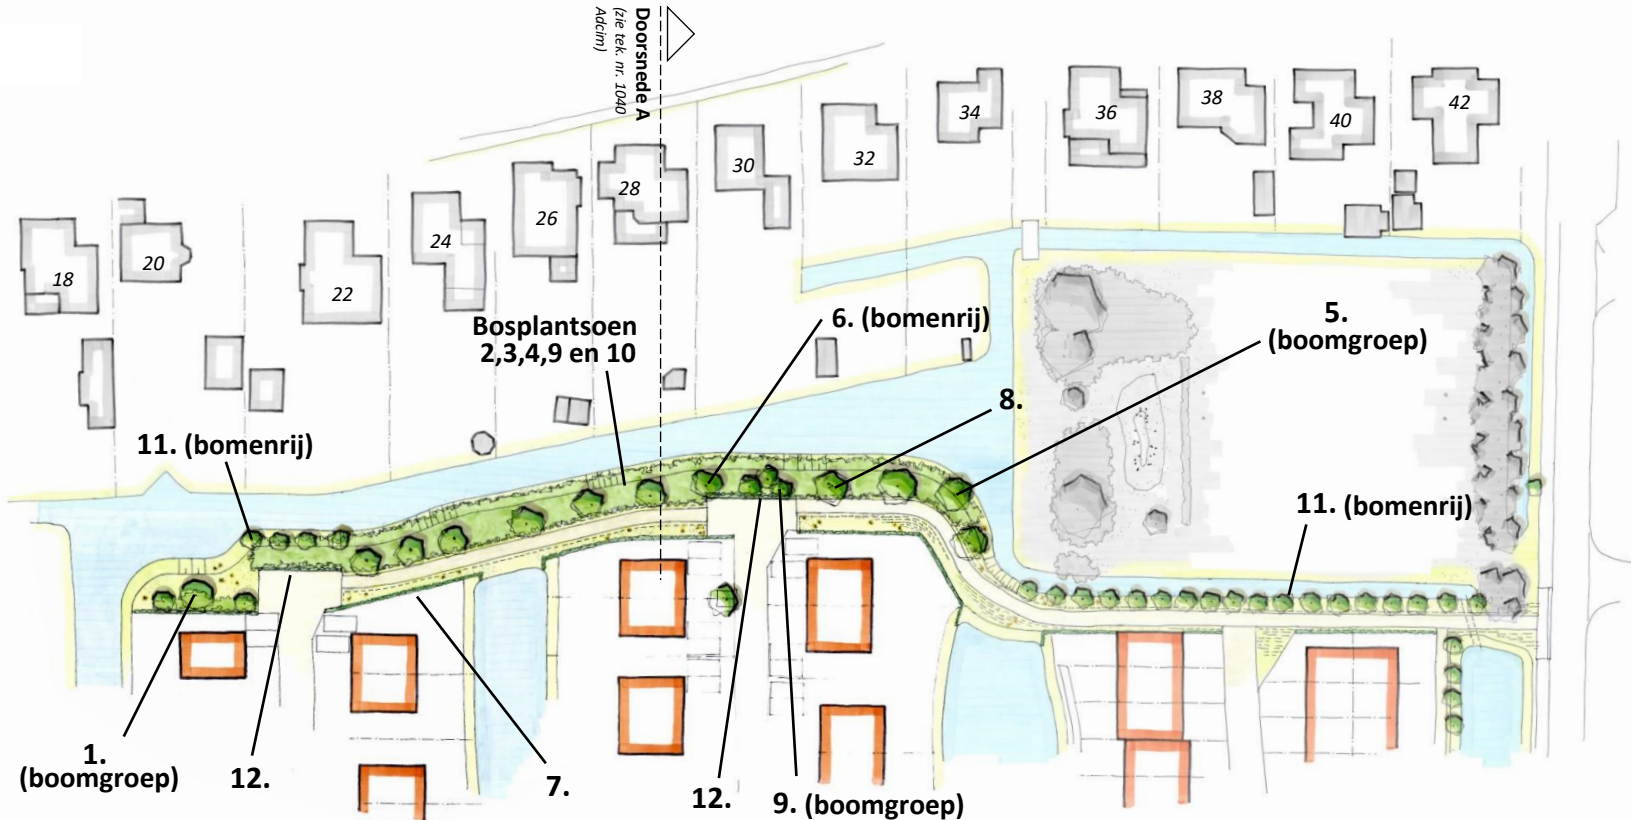

5. Boskriek



6. Veldesdoorn



11. Knotwilgen



11. Knotwilgen en 12. Ligusterhaag



8. Ruwe berk



8. Ruwe berk



8. Ruwe berk



7. Draadstaafmat met groene klimop



7. Draadstaafmat met groene klimop

# BEPLANTINGSCONCEPT

## BEPLANTING SORTIMENT - ACHTER DE WETERING - GIESSENBURG

© LAGENDIJK TUIN- EN LANDSCHAPSARCHITECTEN - 10 MEI 2024 - IN OPDRACHT VAN: Van den Heuvel Ontwikkeling en Beheer b.v.

www.lagendijkTLarchitecten.nl - Bergambacht - tel 0182 - 357077