

RAPPORT

Verkennd bodemonderzoek Rietveld 14 te Arkel

Opdrachtgever : Tromp Agritech
Rietveld 15
4241 EB ARKEL

Projectnummer : 17KL337

Datum : 2 november 2017

Auteur : A. Reit

Paraaf :



Klijn Bodemonderzoek B.V.

Oudlandseweg 1, 9682 XT Oostwold

Telefoon 0597 – 55 12 12

Fax 084 – 74 74 357

Email info@klijnbodemonderzoek.nl

Internet www.klijnbodemonderzoek.nl



INHOUD	BLAD
1. INLEIDING	3
1.1. Algemeen	3
1.2. Opbouw	3
2. VOORONDERZOEK	4
2.1. Algemeen	4
2.2. Ligging en omgeving locatie	4
2.3. Historisch en huidig gebruik	5
2.4. Bodemonderzoek	5
2.5. Bodemkwaliteitskaart	5
2.6. Toekomstig gebruik van het terrein	5
2.7. Financieel/juridisch	6
2.8. Regionale opbouw en geohydrologie	6
2.9. Onderzoekshypothese	6
3. ONDERZOEKSPROGRAMMA	7
4. BODEMGEGEVENS	8
4.1. Bodemgesteldheid en zintuiglijke waarnemingen	8
4.2. Samenstelling grondmengmonsters	8
5. RESULTATEN METINGEN EN CHEMISCHE ANALYSES	9
5.1. Meetgegevens grondwater	9
5.2. Toetsingskader	10
5.3. Analyseresultaten	11
5.4. Toelichting analyseresultaten	12
6. SAMENVATTING EN CONCLUSIES	13
6.1. Samenvatting	13
6.2. Conclusies en aanbevelingen	13
6.3. Slotopmerking	14

BIJLAGEN

1	Ligging van de locatie en kadastrale kaart
2	Boorprofielen en legenda
3	Analyserapporten
4	Toetsingstabellen
5	Overzicht posities monsternamepunten
6	Foto's

1. INLEIDING

1.1. Algemeen

In opdracht van Tromp Agritech is door Klijn Bodemonderzoek B.V. een verkennend bodemonderzoek uitgevoerd op de locatie Rietveld 14 te Arkel.

De aanleiding tot het verkennend bodemonderzoek vormt de aanvraag van een omgevingsvergunning in verband met de geplande bouwaanvraag op het perceel. Het onderzoek heeft alleen betrekking op de plaats van de geplande nieuwbouw.

Het doel van het verkennend bodemonderzoek is het verkrijgen van een indicatie van de kwaliteit van de grond en het ondiepe grondwater ter plaatse van de onderzoekslocatie.

Klijn Bodemonderzoek B.V. is gecertificeerd volgens “NEN-EN-ISO 9001:2015”, voor het uitvoeren van milieukundig bodemonderzoek, inclusief partijkeuringen conform het Besluit Bodemkwaliteit en tevens volgens de “Beoordelingsrichtlijn voor het procescertificaat Veldwerk bij milieuhygiënisch bodemonderzoek SIKB 2000, protocollen 2001, 2002, 2003 en 2018”.

Met betrekking tot onderhavig onderzoek verklaart Klijn Bodemonderzoek B.V. op geen enkele wijze in organisatorische, financiële of personele zin, betrokkenheid te hebben met de activiteiten van de opdrachtgever. De achterliggende gedachte hierbij is dat er geen “eigen” grond wordt onderzocht.

1.2. Opbouw

In het voorliggende rapport komen de volgende aspecten aan de orde:

- | | |
|--|----------------|
| • vooronderzoek | (hoofdstuk 2); |
| • onderzoeksprogramma | (hoofdstuk 3); |
| • bodemgegevens | (hoofdstuk 4); |
| • metingen en chemische analyses | (hoofdstuk 5); |
| • samenvatting, toetsing van de gekozen onderzoekshypothese, conclusies en aanbevelingen | (hoofdstuk 6). |

2. VOORONDERZOEK

2.1. Algemeen

Ten behoeve van het bodemonderzoek is een standaard vooronderzoek uitgevoerd (NEN 5725). In het vooronderzoek wordt informatie verzameld over het vroegere en huidige gebruik van het terrein. Het onderzoek is gericht op het vinden van mogelijke bronnen van bodembelasting. Evenals het verzamelen van informatie over het toekomstige gebruik, bodemopbouw, geohydrologie en financieel/juridische aspecten. Op basis van de verzamelde gegevens kan een totaalbeeld worden gevormd en conclusies worden getrokken over de afbakening van het geografische besluitvormingsgebied, de afbakening van de onderzoekslocatie voor het bodemonderzoek, de onderverdeling van de onderzoekslocatie voor het bodemonderzoek in deellocaties en de te hanteren onderzoekshypothese per deellocatie.

De verzamelde informatie is opgesplitst in de volgende categorieën:

- o ligging en omgeving locatie (paragraaf 2.2)
- o historisch en huidig gebruik (paragraaf 2.3)
- o bodemonderzoek (2.4)
- o bodemkwaliteitskaart (2.5)
- o toekomstig gebruik (2.6)
- o financieel/juridisch (2.7)
- o bodemopbouw en geohydrologie (2.8)
- o onderzoekshypothese (2.9)

Ter verkrijging van de benodigde informatie zijn onderstaande bronnen geraadpleegd:

- locatie-inspectie (d.d. 28 september 2017);
- informatie opdrachtgever;
- Omgevingsdienst Zuid-Holland Zuid;
- internetsite bodeminformatie (www.bodemloket.nl);
- Luchtfoto Google Earth;
- Grondwaterkaart van Nederland;
- Topografische Atlas van Nederland (2002);
- www.topotijdreis.nl (historisch kaartmateriaal van ca. 1815 tot heden);
- kadastralekaart.

Voorafgaand aan de veldwerkzaamheden is de internetsite van het bodemloket geraadpleegd en zijn de beschikbare gegevens opgevraagd bij de Omgevingsdienst Zuid-Holland Zuid. Tevens is door Klijn Bodemonderzoek een locatie-inspectie uitgevoerd waarbij onder andere is gelet op verdachte plekken (zoals verkleuringen, brandplekken, olieopslag etc.), asbest op of in de bodem, asbestbeschoeiingen, verzakkingen en ophogingen.

2.2. Ligging en omgeving locatie

De onderzoekslocatie bevindt zich aan de westzijde van de dorpskern in het buitengebied van Arkel. De omgeving van de onderzoekslocatie betreft voornamelijk bouw- en /of weilanden (agrarisch gebied).

De onderzoekslocatie ligt aan de Rietveld 14 te Arkel en is kadastraal bekend als *Gemeente Arkel, sectie G, nr. 47(ged.)*.

In figuur 1 is een luchtfoto te zien van de onderzoekslocatie en directe omgeving.

Figuur 1: Luchtfoto onderzoekslocatie en omgeving



Voor een topografisch overzicht van de locatie en omgeving verwijzen wij naar de tekening in bijlage 1, een tekening van de locatie is weergegeven in bijlage 5.

2.3. Historisch en huidig gebruik

De gehele locatie aan de Rietveld 14 te Arkel heeft een oppervlakte van circa 11 hectare. Het terrein is momenteel deels bebouwd met een woning uit circa 1850, een boerderij uit circa 1952 en achter op het perceel nog een schuur welke in circa 1950 is gebouwd. Tevens bevinden zich elders op het kadastrale perceel drie stallen welke in 2013 zijn gerealiseerd.

Het onbebouwde terreindeel achter en naast de boerderij is in gebruik als erf en is voorzien van beton en/of stelconplaten. Aan beide zijden van de woning bevindt zich een oprit naar het erf. Het onderzoeksterrein heeft een oppervlakte van circa 1.500 m² en bevindt zich achter de woning en ter hoogte van het de boerderij, de schuur en het erf. De eerste bebouwing dateert vermoedelijk van 1882. Sindsdien is het terrein in gebruik geweest als wonen met tuin en boerderij. Voor 1882 is het terrein vermoedelijk altijd als landbouwgrond in gebruik geweest.

Uit gegevens verkregen van de Omgevingsdienst Zuid-Holland Zuid en de internetsite van het bodemloket is gebleken dat over de aanwezigheid van onder- of bovengrondse opslagtanks of in het verleden uitgevoerde dempingen geen gegevens bekend zijn. Tevens is niet bekend of op de onderzoekslocatie in het verleden een bodemonderzoek is uitgevoerd. Op de locatie is, voor zover bekend, geen sprake van (voormalige) puntbronnen en zijn er geen gegevens bekend over eventuele uitgevoerde verdachte (bodembedreigende) activiteiten op het perceel die de milieuhygiënische kwaliteit van grond en grondwater nadelig kunnen hebben beïnvloed.

2.4. Bodemonderzoek

Voor zover bekend is er niet eerder een bodemonderzoek uitgevoerd ter plaatse van de onderzoekslocatie en directe omgeving.

2.5. Bodemkwaliteitskaart

Op basis van de toepassingskaart van de Bodemkwaliteitskaart valt zowel de boven- als de ondergrond ter plaatse van de woning en de boerderij in de klasse wonen. De boven- en ondergrond ter plaatse van de schuur valt in de klasse landbouw/natuur.

2.6. Toekomstig gebruik van het terrein

De bestemming van de onderzoekslocatie zal worden gehandhaafd. Het voornemen is om de woning, de boerderij en de schuur te slopen en ter plaatse van de boerderij een nieuwe woonboerderij te realiseren.

2.7. Financieel/juridisch

Op het perceel hebben, voorzover bekend, geen calamiteiten plaatsgevonden waarbij de bodem verontreinigd is geraakt.

2.8. Regionale opbouw en geohydrologie

Voor het samenstellen van de relevante geologische gegevens en hydrologische informatie is naast de informatie verkregen tijdens de uitvoering van het bodemonderzoek gebruik gemaakt van de Grondwaterkaart van Nederland, inventarisatierapport Gorinchem, kaartblad 38 West (Dienst Grondwaterverkenning TNO, 1979). De regionale bodemopbouw ter plaatse van de onderzoekslocatie is weergegeven in tabel 1.

Het maaiveld ter plaatse van de onderzoekslocatie ligt op ca. 1,9 m+ NAP.

Tabel 1: Regionale bodemopbouw en geohydrologie

Laag		Diepte in meters	Formatie	Bodemstructuur
Deklaag		-2- tot -17 NAP	Westland	Klei en veen
1e watervoerende pakket		-17 tot -32 NAP	Sterksel en Kreftenheye	Soms grindhoudend matig fijn tot matig grof zand
1e scheidende laag		Onder -32 NAP	Kedichem	Leem en slibhoudend fijn zand

De grondwaterstroming in het eerste watervoerend pakket heeft een noordwestelijke richting. Volgens het overzicht beschermingsgebieden van de provincie Zuid-Holland (april 2007) ligt de onderzochte locatie niet in een grondwaterbeschermingsgebied.

2.9. Onderzoekshypothese

Conform de aanpak van de NEN 5740 dient, voorafgaand aan de uitvoering van het veld- en laboratoriumonderzoek, op basis van de verkregen informatie een hypothese te worden opgesteld. Het betreft hierbij een aanname met betrekking tot het al dan niet aanwezig zijn van bodemverontreiniging op de te onderzoeken locatie.

Op basis van de gestelde informatie met betrekking tot de historie en het huidige gebruik van de onderzoekslocatie, wordt de onderzoekslocatie beschouwd als “niet-verdacht” ten aanzien van bodemverontreiniging. Bij onverdachte locaties luidt de onderzoekshypothese dat de bodem niet verontreinigd is met stoffen in concentraties boven de achtergrondwaarde (grond) en/of de streefwaarde (grondwater).

Voor het toetsen van bovenstaande hypothese is de onderzoeksstrategie “onverdacht” uitgevoerd. Deze strategie is verder uitgewerkt in hoofdstuk 3.

3. ONDERZOEKSPROGRAMMA

Ten behoeve van dit onderzoek is een programma voor veld- en laboratoriumwerk opgesteld.

De onderzoeksopzet is gebaseerd op de Nederlandse Eindnorm voor verkennend bodemonderzoek (NEN 5740) voor een onverdachte locatie (ONV). Volgens de NEN 5740 wordt de eerdergenoemde hypothese aanvaard indien in de grond en/of het freatisch grondwater geen concentraties van onderzochte parameters worden aangetroffen boven de achtergrond- of streefwaarden.

Het veldonderzoek is uitgevoerd volgens de SIKB Beoordelingsrichtlijn voor Veldwerk bij Milieuhygiënisch Bodemonderzoek (BRL SIKB 2000) en de Nederlandse Normen en Praktijk Richtlijnen (NEN en NPR) van het Nederlands Normalisatie-Instituut.

De verrichte veldwerkzaamheden en chemische analyses zijn weergegeven in tabel 2.

Tabel 2: Verrichte veldwerkzaamheden en chemische analyses

(deel-)locatie	oppervlakte m ²	monsternamenpunten ¹⁾	Chemische analyses	
			grond ²⁾	grondwater ³⁾
nieuwbouw	1.500	6 boringen tot 0,5 m-mv 1 boring met peilbuis	1 x NEN-bovengrond 1 x NEN-ondergrond	1 x NEN-grondwater

¹⁾ m-mv = meter minus maaiveld

²⁾ NEN-grond = zware metalen (Ba, Cd, Co, Cu, Hg, Pb, Mo, Ni en Zn); PCB's; minerale olie (GC); PAK -VROM

³⁾ NEN-grondwater = zware metalen (Ba, Cd, Co, Cu, Hg, Pb, Mo, Ni en Zn); vluchtige aromaten (benzeen, toluen, ethylbenzeen, xylenen, naftaleen en styreen); minerale olie (GC); vluchtige organische halogeenverbindingen

De posities van de monsternamenpunten zijn in bijlage 5 weergegeven.

De chemische analyses zijn conform het AS3000 protocol uitgevoerd door het milieulaboratorium van AL-West B.V. te Deventer. AL-West B.V. beschikt over een accreditatie volgens NEN-EN-ISO 17025.

4. BODEMGEGEVENS

4.1. Bodemgesteldheid en zintuiglijke waarnemingen

Ten behoeve van het onderzoek is op 28 september 2017 een veldonderzoek uitgevoerd door R. Besamusca (erkend monsternemer volgens certificaat K44009). Het opgeboorde materiaal is in het veld beoordeeld op textuur, (afwijkende) kleuren en zintuiglijk waarneembare verontreinigingen. De bemonstering heeft plaatsgevonden conform de NEN5742 en/of NEN5743.

Daarnaast is voor de opgeboorde grond een olie-op-water-test gedaan: via dompeling van een met olie verontreinigd grondmonster in water ontstaat er een zichtbare film op het water. De grootte en de kleurschakering hiervan kunnen een indicatie zijn voor de mate van olieverontreiniging.

Op basis van de historie van het perceel en het uitgevoerde vooronderzoek wordt geconcludeerd dat onderhavige locatie als een niet verdachte locatie voor de aanwezigheid van asbest kan worden beschouwd. Deze conclusie wordt bevestigd doordat tijdens de boorwerkzaamheden op of in de bodem op basis van zintuiglijke waarnemingen geen asbestverdacht materiaal is geconstateerd. Zintuiglijk zijn in de bovengrond ter plaatse van de boringen 1 t/m 6 tot maximaal 1,0 m-mv puinsporen waargenomen. Tevens is ter plaatse van boring 2, in de bodemlaag 1,00 – 3,10 m-mv, een sterke dieselgeur waargenomen. Verder zijn er geen andere bijzonderheden in de bodem geconstateerd die kunnen duiden op een verontreiniging in de grond en/of het grondwater. Gezien het feit dat ter plaatse van boring 2 een oliewater reactie is waargenomen is ter plaatse van deze boring een peilbuis geplaatst en zijn twee extra analyses uitgevoerd op de gehalten aan vluchtige aromaten en minerale olie (1 grond en 1 grondwater). De boorprofielen met veldwaarnemingen zijn opgenomen in bijlage 2.

4.2. Samenstelling grondmengmonsters

Op basis van de bodemopbouw en de zintuiglijke waarnemingen zijn grondmonsters geselecteerd voor chemische analyse. Bij het samenstellen van de grondmengmonsters is als uitgangspunt gehanteerd dat een mengmonster kan worden samengesteld uit individuele grondmonsters, indien het bodemmateriaal min of meer dezelfde samenstelling heeft.

De samenstelling van de grond(meng)monsters is vermeld in tabel 3.

Tabel 3: Samenstelling grond(meng)monsters

Grond(meng)monster	Samengesteld uit boringen	Diepte (m-mv)	Opmerking
MM1	3+4+5+6	0,28-0,50	puinsporen
MM2	1	1,00-2,00	-
MM3	2	1,00-2,00	sterke dieselgeur

5. RESULTATEN METINGEN EN CHEMISCHE ANALYSES

5.1. Meetgegevens grondwater

Voordat de peilbuizen zijn bemonsterd, is de waterstand in de peilbuizen gemeten. Tevens zijn het elektrisch geleidingsvermogen (EC), troebelheid (NTU) en de zuurgraad (pH) van het water bepaald. De grondwatermonsters zijn in het veld, voor zover noodzakelijk, gefiltreerd en geconserveerd. De bemonstering heeft plaatsgevonden conform de NEN5744. De resultaten van de metingen zijn weergegeven in tabel 4. De watermonstername is op 5 oktober 2017 uitgevoerd door R. Besamusca (erkend monsternemer volgens certificaat K44009).

Tabel 4: Meetgegevens grondwater

Peilbuis	Filterdiepte m-mv	Waterstand m-mv	Monster be-/onbelucht	Toestro- ming	Afgepompt liter	Troebel- heid NTU	elektrisch geleidingsver- mogen µS/cm	zuurgraad (pH)
01	2,30-3,30	1,75	onbelucht	goed	4,5	8	720	6,31
02	2,10-3,10	1,65	onbelucht	goed	4,5	48	970	5,89

De gemeten pH en EC zijn normale waarden voor een natuurlijke situatie in deze omgeving.

In het grondwater is een hogere troebelheid gemeten dan voor natuurlijke troebelheid verwacht wordt (≥ 10 NTU). Het grondwater heeft voldoende rusttijd gehad na plaatsing (minimaal een week). Ook is het grondwater zorgvuldig en met een voldoende laag debiet ($\leq 0,1$ l/min) afgepompt voorafgaand aan de bemonstering, zodat de grondwaterstand slechts gering is gedaald tijdens het afpompen (< 50 cm). Daarom wordt aangenomen dat er geen sprake is geweest van een verstoord bodemevenwicht tijdens de monsterneming. Tevens wordt aangenomen dat de gemeten waarde voor troebelheid een natuurlijke oorzaak heeft (zwevende stoffen als lutum of silt in het grondwater). Zwevende delen kunnen leiden tot verhoogde meetwaarden in het grondwater als gevolg van matrix-storingen bij de analyse en ab- en adsorptie van organische verbindingen en zware metalen aan deze zwevende delen.

De meetresultaten van het grondwater hebben geen aanleiding gegeven tot het bijstellen van het onderzoeksprogramma.

5.2. Toetsingskader

Om de mate van verontreiniging van de bodem te kunnen beoordelen, zijn de chemische analysesresultaten van de grond en het grondwater getoetst aan de richtlijnen die zijn opgesteld door het Ministerie van Infrastructuur en Milieu (Circulaire Bodemsanering per 1 juli 2013, Staatscourant 27 juni 2013, nr. 16675). Ten behoeve van deze toetsing wordt gebruik gemaakt van de begrippen achtergrond-, streef- en interventiewaarde.

De achtergrondwaarden (AW) zijn landelijk geldende waarden voor een multifunctionele bodemkwaliteit en geven de bovengrens aan voor wat in de dagelijkse praktijk 'schone grond' wordt genoemd. Deze achtergrondwaarden zijn vastgesteld op basis van gehalten zoals deze voorkomen in de bodem van natuur- en landbouwgronden. Dit omdat in dergelijke gronden geen belasting door lokale verontreinigingsbronnen aanwezig wordt geacht. De streefwaarde (S) geeft het concentratieniveau in grondwater aan waarboven wel en waaronder géén sprake is van een aantoonbare verontreiniging.

De interventiewaarde (I) geeft het concentratieniveau in de grond, waterbodem of grondwater aan waarboven de functionele eigenschappen die de bodem voor mens, dier en plant heeft, in ernstige mate kunnen zijn verminderd. In het overheidsbeleid wordt gesproken van een geval van ernstige bodemverontreiniging indien de gemiddelde concentratie aan één stof de interventiewaarde overschrijdt in tenminste 25 m³ grond/slib of voor het grondwater in tenminste 100 m³ bodemvolume.

Over de hoeveelheid grond/slib of grondwater waarop een eventuele overschrijding van de interventiewaarde voordoet kan in een eerste onderzoek meestal nog geen betrouwbare uitspraak worden gedaan. Daarom kunnen op basis van de resultaten van dit eerste onderzoek dan ook geen conclusies worden getrokken ten aanzien van het wel of niet ernstig zijn van het verontreinigingsgeval.

Bij de getoetste waarden is tevens een index opgenomen. Deze index is als volgt berekend: **Index = (GSSD - AW) / (I - AW)**. Een negatieve waarde voor de index houdt in dat de gestandaardiseerde meetwaarde (GSSD) lager is dan de achtergrondwaarde. Bij een index boven de 1 ligt de gestandaardiseerde meetwaarde boven de interventiewaarde. Een index tussen de 0 en 0,5 betekent dat de gestandaardiseerde meetwaarde (ver) onder de interventiewaarde ligt. Een index tussen de 0,5 en 1 houdt in dat de gestandaardiseerde meetwaarde (dicht) bij de interventiewaarde ligt (overschrijding voormalige tussenwaarde).

Afhankelijk van de specifieke situatie kan dit aanleiding geven voor het uitsplitsen van een mengmonster en/of het uitvoeren van een nader onderzoek. Met een nader bodemonderzoek kan de ernst en spoedeisendheid van het geval worden vastgesteld. Een nader onderzoek kan worden uitgevoerd als er een duidelijke indicatie bestaat dat sprake is van een geval van ernstige bodemverontreiniging.

Bij de toetsing worden de gemeten gehalten aan de hand van geanalyseerde of geschatte gehalten organische stof en lutum met BOTOVA-gevalideerde software omgerekend naar zogenaamde standaardbodemcondities (bodem met 10% organische stof en 25% lutum). Deze gestandaardiseerde meetwaarden worden vergeleken met de vaste normwaarden.

Door een aantal wijzigingen in de Regeling Bodemkwaliteit zijn per 1 april 2009 de normen voor barium in grond tijdelijk buiten werking gesteld. Als blijkt dat verhoogde gehalten aan barium worden veroorzaakt door antropogene bronnen, kan het bevoegd gezag dit gehalte beoordelen aan de voormalige interventiewaarden.

5.3. Analyseresultaten

In bijlage 4 zijn de toetsingstabellen opgenomen met alle analyseresultaten, de omgerekende analyseresultaten (GSSD) en de bijbehorende toetsingsresultaten (waarden kleiner dan de detectielimiet zijn niet omgerekend). In de tabellen 5 en 6 wordt een samenvatting weergegeven van de toetsingsresultaten van respectievelijk grond en grondwater. De analyserapporten zijn opgenomen in bijlage 3.

Tabel 5: Analyseresultaten en toetsing van grond(meng)monsters gemeten groter dan de achtergrondwaarde (gehalten in mg/kg d.s., tenzij anders vermeld)

	Parameters	Resultaat	GSSD	AW	I	T index	Toets oordeel
MM1 (0,28-0,50 m-mv) Samenstelling: 3+4+5+6	Kwik (Hg) Lood (Pb) overige parameters NEN-pakket	0,32 52 -	0,3 50,9 -	0,15 50 -	36 530 -	0,0042 0,0019 -	> AW en <= T > AW en <= T < AW
MM2 (1,00-2,00 m-mv) Samenstelling: 1	parameters NEN-pakket	-	-	-	-	-	< AW
MM3 (1,00-2,00 m-mv) Samenstelling: 2	Minerale olie / vluchtige aromaten	-	-	-	-	-	< AW

AW	Achtergrondwaarde
I	Interventiewaarde
GSSD	Gestandaardiseerde meetwaarde
T-index	Index voor de afwijking van Gstandaard tov gemiddelde van Achtergrondwaarde en Interventiewaarde
Toets oordeel	Parameteroordeel op basis van de waarde bij 'T Index'
Index < 0	Gstandaard < AW
0 < Index < 0,5	Gstandaard ligt tussen de AW en de oude T
0,5 < Index < 1	Gstandaard ligt tussen de oude T en I
Index > 1	I overschreden
-	Geen verhoogde gehalten ten opzichte van de achtergrondwaarden
NEN-pakket	Zware metalen (Ba, Cd, Co, Cu, Hg, Pb, Mo, Ni en Zn); PCB's; minerale olie (GC); PAK som 10

Tabel 6: Analyseresultaten en toetsing grondwatermonster gemeten groter dan de streefwaarde (gehalten in µg/l, tenzij anders vermeld)

	Parameters	Resultaat	GSSD	SW	I	T index	Toets oordeel
Peilbuis 1 Filterstelling: 2,30-3,30 m-mv	Barium (Ba) overige parameters NEN-pakket	490 -	490 -	50 -	625 -	0,77 -	> T en <= I < SW
Peilbuis 2 Filterstelling: 2,10-3,10 m-mv	Minerale olie Xylenen overige vluchtige aromaten	59000 1,97 -	59000 1,97 -	50 0,2 -	600 70 -	107 0,025 -	> I > SW en <= T < SW

SW	Streefwaarde
I	Interventiewaarde
GSSD	Gestandaardiseerde meetwaarde
T-index	Index voor de afwijking van Gstandaard tov gemiddelde van Streefwaarde en Interventiewaarde
Toets oordeel	Parameteroordeel op basis van de waarde bij 'T Index'
Index < 0	Gstandaard < SW
0 < Index < 0,5	Gstandaard ligt tussen de SW en de oude T
0,5 < Index < 1	Gstandaard ligt tussen de oude T en I
Index > 1	I overschreden
-	Geen verhoogde gehalten ten opzichte van de streefwaarden
NEN-pakket	zware metalen (Ba, Cd, Co, Cu, Hg, Pb, Mo, Ni en Zn); vluchtige aromaten (benzeen, toluen, ethylbenzeen, xylenen, naftaleen en styreen); minerale olie (GC); vluchtige organische halogeenverbindingen

5.4. Toelichting analyseresultaten

Op basis van de veldwaarnemingen en de analyseresultaten kan de bodemkwaliteit als volgt worden toegelicht:

Grond

Zintuiglijk zijn in de bovengrond ter plaatse van de boringen 1 t/m 6 tot maximaal 1,0 m-mv puinsporen waargenomen. Tevens is ter plaatse van boring 2, in de bodemlaag 1,0 tot 3,1 m-mv, een sterke dieselgeur waargenomen.

Analytisch zijn in het mengmonster van de bovengrond (MM1), ten opzichte van de achtergrondwaarde, verhoogde gehalten aan kwik en lood aangetoond.

Analytisch zijn in MM2, mengmonster van de ondergrond, ten opzichte van de achtergrondwaarde, geen verhoogde gehalten met de onderzochte componenten aangetoond.

Analytisch zijn in MM3, mengmonster van de ondergrond, ten opzichte van de achtergrondwaarde, geen verhoogde gehalten aan vluchtige aromaten en minerale olie aangetoond.

De licht verhoogde gehalten met zware metalen hangen vermoedelijk samen met de aanwezigheid van puin en het langdurig menselijk gebruik van het terrein. Puinhoudende grond is veelal (licht) verontreinigd met zware metalen. In de bebouwde omgeving worden regelmatig dergelijke gehalten aangetroffen.

Voor de volledigheid dient te worden vermeld dat bij analyse van mengmonsters de gehalten bij separate analyse van individuele deelmonsters zowel hoger als lager kunnen uitvallen.

Grondwater

Analytisch is in het grondwater ter plaatse van peilbuis 01, ten opzichte van de streefwaarde, een verhoogd gehalte aan barium aangetoond.

Analytisch is in het grondwater ter plaatse van peilbuis 02, ten opzichte van de streefwaarde, een verhoogd gehalte aan xylenen aangetoond. Tevens is, ten opzichte van de interventiewaarde, een verhoogd gehalte aan minerale olie is geconstateerd.

Het licht verhoogde gehalte aan barium in het grondwater kan mogelijk worden toegeschreven aan de natuurlijke samenstelling van regionaal aanwezige sedimenten. In de loop der tijd is het sedimentmateriaal verweerd waarbij het aanwezige barium is uitgespoeld naar het grondwater, waar het momenteel als een van nature verhoogde achtergrondconcentratie wordt aangetroffen.

De oorzaak van het licht verhoogde gehalte aan xylenen en het sterk verhoogde gehalte aan minerale olie is niet exact aan te geven. Vermoedelijk heeft ter plaatse een calamiteit plaatsgevonden waarbij olie in de bodem terecht is gekomen.

De gemeten zuurgraad (pH) en geleidbaarheid (EC) zijn niet afwijkend voor het plaatselijke bodemtype.

6. SAMENVATTING EN CONCLUSIES

6.1. Samenvatting

In opdracht van Tromp Agritech is een verkennend bodemonderzoek uitgevoerd op de locatie Rietveld 14 te Arkel. In het uitgevoerde bodemonderzoek is door middel van de bemonstering en analyse van grond en grondwater de milieuhygiënische bodemkwaliteit ter plaatse van de onderzoekslocatie vastgesteld.

Van de bodemkwaliteit op de onderzoekslocatie is het volgende beeld verkregen:

- Zintuiglijk zijn in de bovengrond ter plaatse van de boringen 1 t/m 6 tot maximaal 1,0 m-mv puinsporen waargenomen. Tevens is ter plaatse van boring 2, in de bodemlaag 1,0 tot 3,1 m-mv, een sterke dieselgeur waargenomen;
- Op basis van de historie van het perceel en het uitgevoerde vooronderzoek wordt geconcludeerd dat onderhavige locatie als een niet verdachte locatie voor de aanwezigheid van asbest kan worden beschouwd. Deze conclusie wordt bevestigd doordat tijdens de boorwerkzaamheden op of in de bodem op basis van zintuiglijke waarnemingen geen asbestverdacht materiaal is geconstateerd;
- Analytisch zijn in de bovengrond licht verhoogde gehalten aan lood en kwik geconstateerd;
- Analytisch zijn in de ondergrond geen verhoogde gehalten met de onderzochte componenten geconstateerd;
- Analytisch is in het grondwater van peilbuis 01 een licht verhoogd gehalte aan barium geconstateerd;
- Analytisch is in het grondwater van peilbuis 02 een licht verhoogd gehalte aan xylenen en is een sterk verhoogd gehalte aan minerale olie geconstateerd.

6.2. Conclusies en aanbevelingen

Gezien de resultaten van het onderzoek wordt geconcludeerd dat de voor de onderzoekslocatie opgestelde hypothese “niet verdachte locatie”, formeel gezien niet juist is. Er zijn immers op de locatie enkele licht tot sterk verhoogde gehalten aangetroffen.

Gezien het feit dat de interventiewaarde in het grondwatermonster van peilbuis 02, met minerale olie, wordt overschreden, wordt verwacht dat op het perceel mogelijk sprake is van een ernstig geval van bodemverontreiniging zoals gedefinieerd in de Wet Bodembescherming. Binnen het wettelijke kader van de Wet Bodembescherming (WBB) is er pas sprake van een ernstig geval van bodemverontreiniging indien, in een bodemvolume van meer dan 25 m³ voor grond en/of 100 m³ voor grondwater, sterk verhoogde gehalten aan verontreinigde componenten worden gemeten. Om een inschatting te kunnen maken wat de omvang is van de aangetroffen grondwaterverontreiniging, dient een nader onderzoek te worden uitgevoerd. Tijdens een nader onderzoek zal getracht worden de sterk verhoogde gehalten aan minerale olie in het grondwater zowel horizontaal als verticaal af te perken tot concentraties nabij de streefwaarde.

De overige geconstateerde verhoogde gehalten liggen onder het “criterium voor nader onderzoek” en vormen géén aanleiding tot het instellen van een nader bodemonderzoek.

Op basis van de onderzoeksresultaten bestaan er, vanuit milieuhygiënisch oogpunt gezien, voortsnog belemmeringen ten aanzien van de voorgenomen aanvraag van een omgevingsvergunning ten behoeve van de voorgenomen bouwactiviteiten op het perceel. Ook wordt, gezien het aantreffen van puinverhardingen en bijmengingen met puin in de bovengrond, aanbevolen een asbestonderzoek uit te voeren conform NEN 5707 of NEN 5897.

6.3. Slotopmerking

Het onderhavige onderzoek is op zorgvuldige wijze verricht volgens de huidige inzichten en algemeen gebruikelijke methoden. Hoewel het verrichte veldonderzoek, zoals ieder milieutechnisch onderzoek, steekproefsgewijs is uitgevoerd, is ernaar gestreefd om representatieve monsters te verkrijgen. Het is echter nooit uit te sluiten dat er lokaal afwijkingen in de bodem voorkomen. Klijn Bodemonderzoek B.V. acht zich niet aansprakelijk voor de schade die hieruit voort kan vloeien.

Het uitgevoerde onderzoek is een momentopname, waardoor de onderzoeksresultaten een beperkte geldigheid hebben. Beïnvloeding van grond- en grondwaterkwaliteit zal ook plaats kunnen vinden na uitvoering van een onderzoek, bijvoorbeeld door het bouwrijp maken van de locatie, aanvoer van grond van elders zonder kwaliteitsgegevens of verspreiding van verontreinigingen van verder gelegen terreinen via het grondwater. Naarmate de periode tussen uitvoering van het onderzoek en het gebruik van de resultaten langer wordt, zal meer voorzichtigheid betracht moeten worden bij het gebruik van de gegevens.

De conclusies zijn deels gebaseerd op de analyse van gegevens die door de opdrachtgever en derden zijn verstrekt. Wij nemen daarom geen verantwoording voor de gevolgen van fouten door verzuiming in informatie of factoren dan wel informatie die niet toegankelijk was voor ons, of die wij niet hebben kunnen achterhalen in het normale verloop van het onderzoek.

Bijlage 1: Ligging van de locatie en kadastrale kaart



12345

25

Vast gestelde kadastrale grens

Voorlopige kadastrale grens

Administratieve kadastrale grens

Bebouwing

Overige topografie

Voor een eensluitend uittreksel, Apeldoorn, 21 september 2017

De bewaarder van het kadaster en de openbare registers

Schaal 1:3500

Kadastrale gemeente

Sectie

Perceel


ARKEL

G

47

Aan dit uittreksel kunnen geen betrouwbare maten worden ontleend.


De Dienst voor het kadaster en de openbare registers behoudt zich de intellectuele eigendomsrechten voor, waaronder het auteursrecht en het databankenrecht.

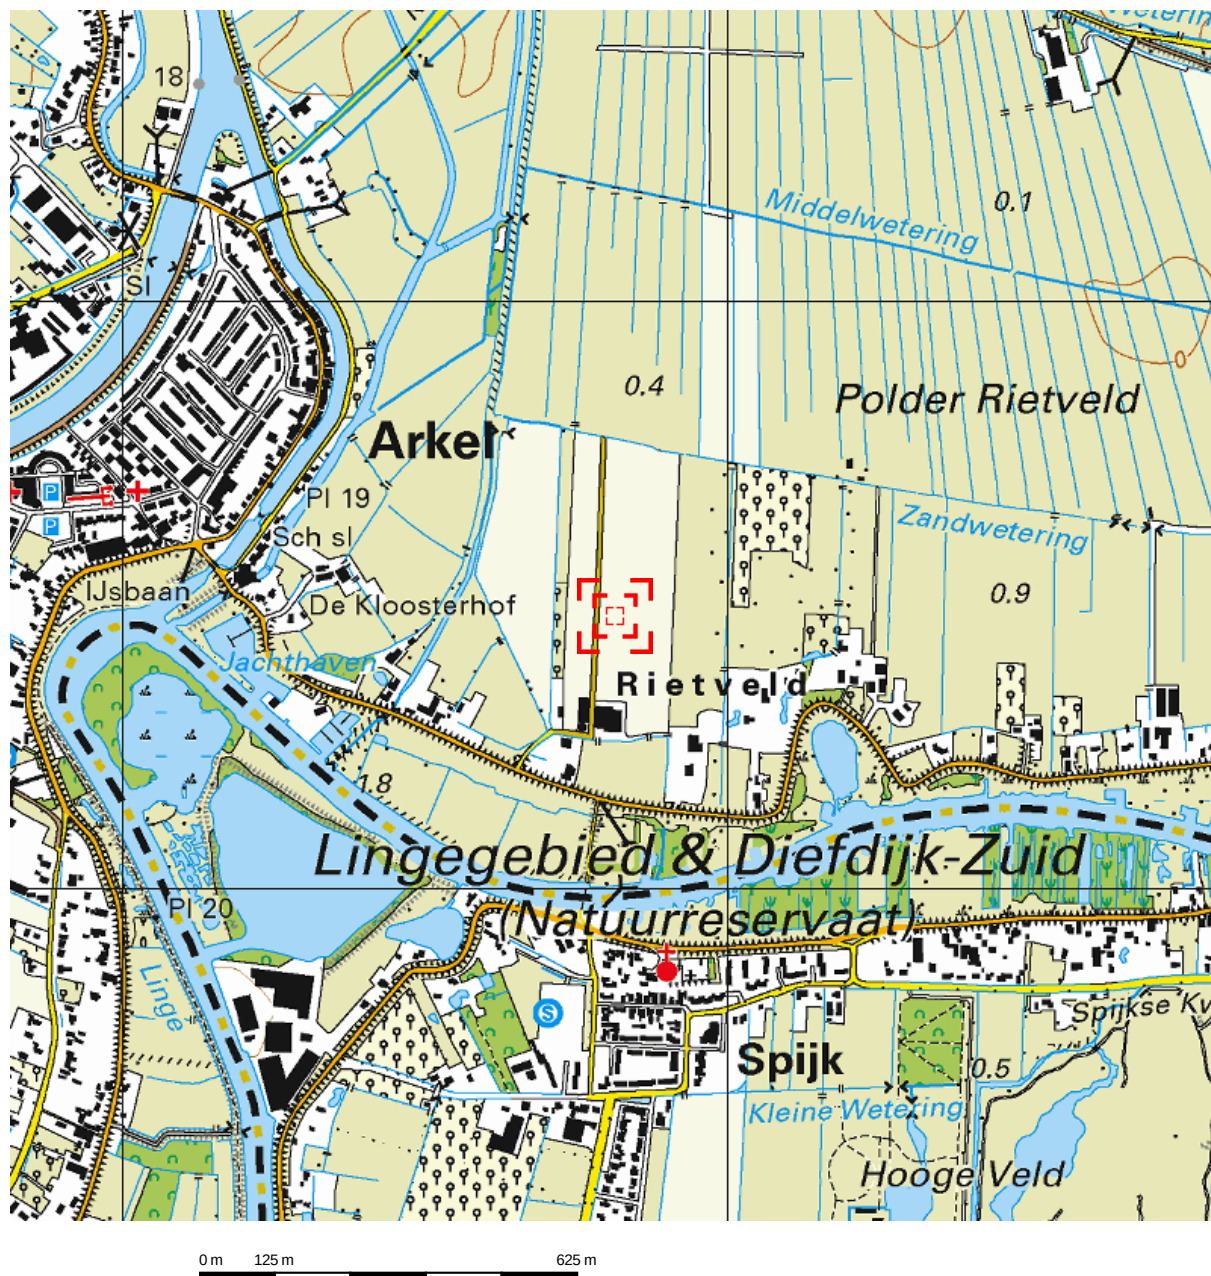









Deze kaart is noordgericht.

Schaal 1: 12500

Hier bevindt zich Kadastraal object ARKEL G 47
Rietveld 14, 4241 EB ARKEL
CC-BY Kadaster.

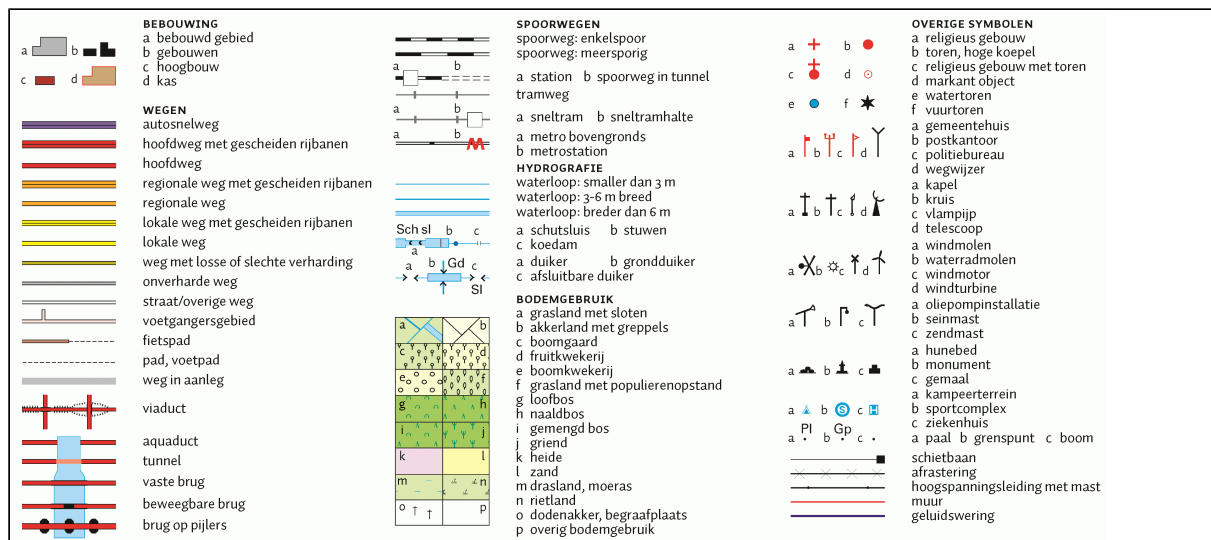


Bijlage 2: Boorprofielen en legenda

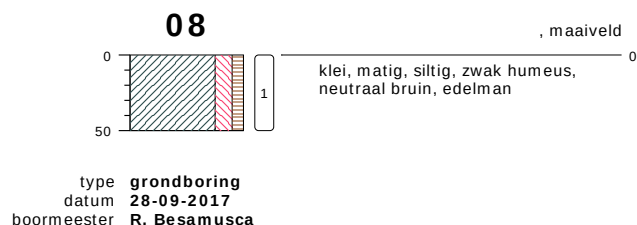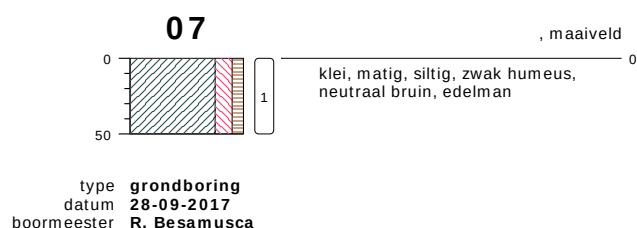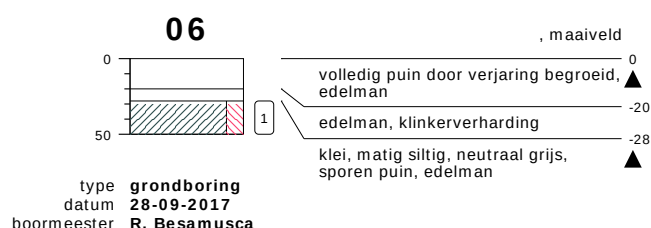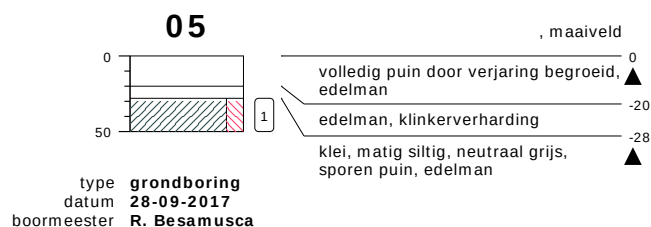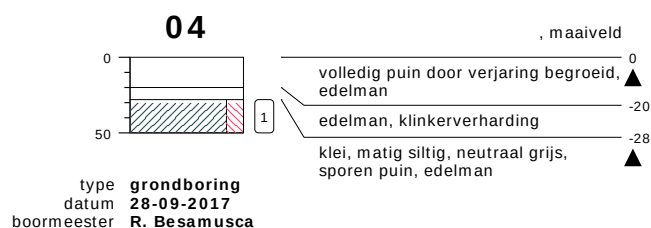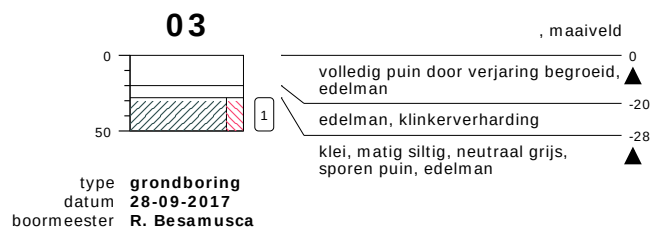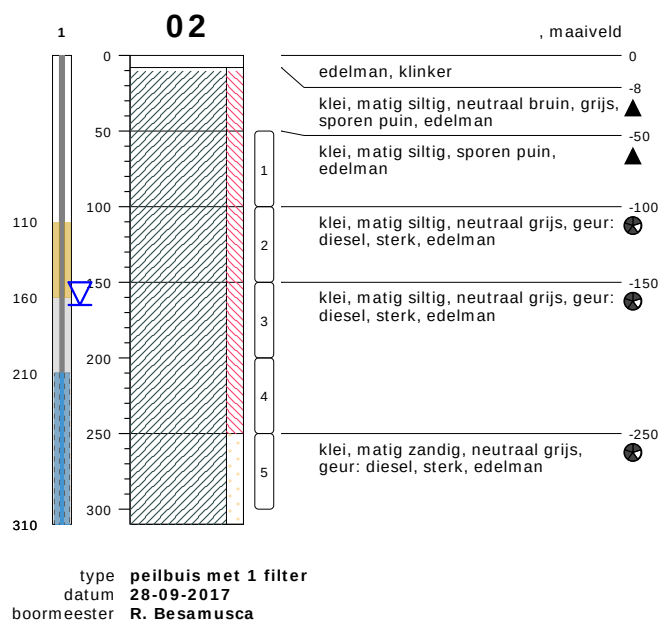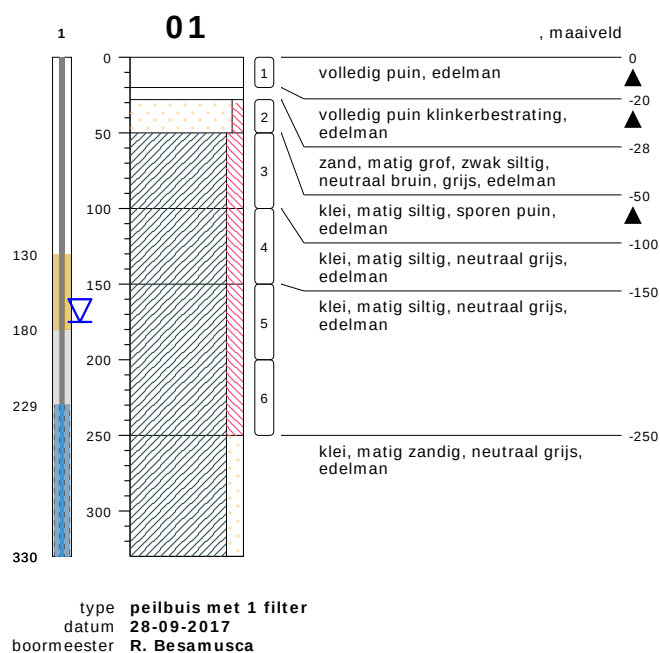

bodemprofielen schaal 1:50

onderzoek **Rietveld 14 Arkel**
projectcode **17KL337**
datum **03-11-2017**
getekend conform **NEN 5104**
pagina **1 van 2**


PEILBUIS

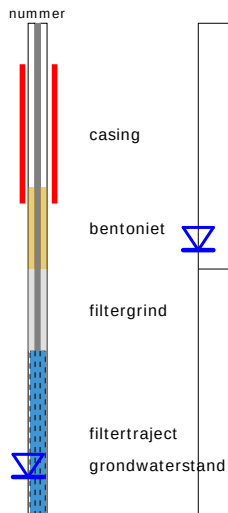


BORING



OLIE OP WATER REACTIE (OW)

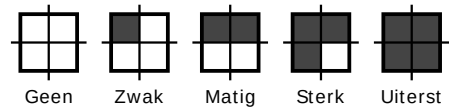


GEUR INTENSITEIT (GI)

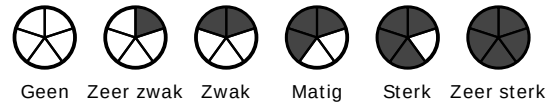


GRONDSOORTEN



MATE VAN BIJMENGING

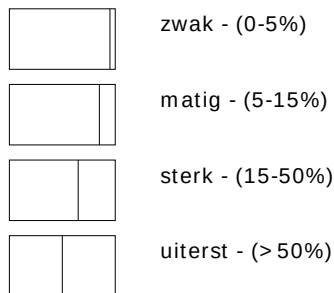


VERHARDINGEN

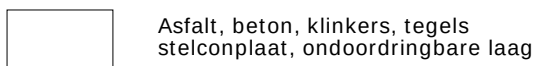

GRADATIE ZAND

uf = uiterst fijn (63-105 um)
zf = zeer fijn (105-150 um)
mf = matig fijn (150-210 um)
mg = matig grof (210-300 um)
zg = zeer grof (300-420 um)
ug = uiterst grof (420-2000 um)

OVERIG

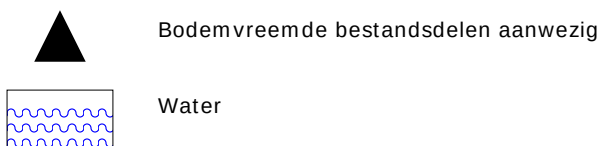

GRADATIE GRIND

f = fijn (2-5.6 mm)
mg = matig grof (5.6-16 mm)
zg = zeer grof (16-63 mm)

BESCHRIJVING BODEMLAAG

pid = Photo Ionisatie Detector
bv = bodemvocht
ow = olie op water

Bijlage 3: Analyserapporten

AL-West B.V.

Dortmundstraat 16B, 7418 BH Deventer, the Netherlands
Postbus 693, 7400 AR Deventer
Tel. +31(0)570 788110, Fax +31(0)570 788108
e-Mail: info@al-west.nl, www.al-west.nl

KLIJN BODEMONDERZOEK B.V.
Dhr. Frans Bouma
OUDLANDSEWEG 1
9682 XT OOSTWOLD

Datum 05.10.2017
Relatienr 35005721
Opdrachtnr. 700247

ANALYSERAPPORT

Opdracht 700247 Bodem / Eluaat

Opdrachtgever 35005721 KLIJN BODEMONDERZOEK B.V.
Uw referentie 17KL337 Rietveld 14 Arkel
Opdrachtacceptatie 29.09.17
Monsternemer Opdrachtgever

Geachte heer, mevrouw,

Hierbij zenden wij u de resultaten van het door u aangevraagde laboratoriumonderzoek.
De analyses zijn, tenzij anders vermeld, geaccrediteerd volgens NEN-EN-ISO/IEC 17025 en uitgevoerd overeenkomstig de onderzoeksmethoden die worden genoemd in de meest actuele versie van onze verrichtingenlijst van de Raad voor Accreditatie, accreditatienummer L005.

De analyses zijn, tenzij anders vermeld, uitgevoerd overeenkomstig onze erkenning voor de werkzaamheid "Analyse voor milieuhygiënisch bodemonderzoek" van het Besluit Bodemkwaliteit.

Indien u gegevens wenst over de meetonzekerheden van een methode, kunnen wij u deze op verzoek verstrekken.

Dit rapport mag alleen in zijn geheel worden gereproduceerd. Eventuele bijlagen zijn onderdeel van het rapport.

Indien u nog vragen heeft of aanvullende informatie wenst, verzoeken wij u om contact op te nemen met Klantenservice.

Wij vertrouwen U met de toegezonden informatie van dienst te zijn.

Met vriendelijke groet,



AL-West B.V. Dhr. Laurens van Oene, Tel. +31/570788121
Klantenservice

AL-West B.V.

Dortmundstraat 16B, 7418 BH Deventer, the Netherlands
Postbus 693, 7400 AR Deventer
Tel. +31(0)570 788110, Fax +31(0)570 788108
e-Mail: info@al-west.nl, www.al-west.nl



AGROLAB GROUP

Your labs. Your service.

Opdracht 700247 Bodem / Eluaat

Monsternr.	Monstername	Monsteromschrijving
258116	28.09.2017	MM1, 03: 28-50, 04: 28-50, 05: 28-50, 06: 28-50
258121	28.09.2017	MM2, 01: 100-150, 01: 150-200
258124	28.09.2017	MM3, 02: 100-150, 02: 150-200

Eenheid	258116	258121	258124
	MM1, 03: 28-50, 04: 28-50, 05: 28-50, 06: 28-50	MM2, 01: 100-150, 01: 150-200	MM3, 02: 100-150, 02: 150-200

Algemene monstervoorbehandeling

S	Voorbehandeling conform AS3000		++	++	++
S	Droge stof	%	72,9	70,9	73,8
S	IJzer (Fe2O3)	% Ds	<5,0	<5,0	<5,0

Fracties (sedigraaf)

S	Fractie < 2 µm	% Ds	32	16	--
---	----------------	------	----	----	----

Klassiek Chemische Analyses

S	Organische stof	% Ds	4,8 ^{xj}	2,9 ^{xj}	--
S	Organische stof	% Ds	--	--	5,22 ^{xj}

Voorbehandeling metalen analyse

S	Koningswater ontsluiting		++	++	--
---	--------------------------	--	----	----	----

Metalen (AS3000)

S	Barium (Ba)	mg/kg Ds	140	72	--
S	Cadmium (Cd)	mg/kg Ds	0,46	0,21	--
S	Kobalt (Co)	mg/kg Ds	11	9,3	--
S	Koper (Cu)	mg/kg Ds	30	15	--
S	Kwik (Hg)	mg/kg Ds	0,32	<0,05	--
S	Lood (Pb)	mg/kg Ds	52	16	--
S	Molybdeen (Mo)	mg/kg Ds	<1,5	<1,5	--
S	Nikkel (Ni)	mg/kg Ds	31	25	--
S	Zink (Zn)	mg/kg Ds	110	52	--

PAK (AS3000)

S	Anthraceen	mg/kg Ds	<0,050	<0,050	--
S	Benzo(a)anthraceen	mg/kg Ds	<0,050	<0,050	--
S	Benzo(a)-Pyreen	mg/kg Ds	<0,050	<0,050	--
S	Benzo(ghi)peryleen	mg/kg Ds	<0,050	<0,050	--
S	Benzo(k)fluorantheen	mg/kg Ds	<0,050	<0,050	--
S	Chryseen	mg/kg Ds	<0,050	<0,050	--
S	Fenanthreen	mg/kg Ds	<0,050	<0,050	--
S	Fluorantheen	mg/kg Ds	0,091	<0,050	--
S	Indeno-(1,2,3-c,d)pyreen	mg/kg Ds	0,084	<0,050	--
S	Naftaleen	mg/kg Ds	<0,050	<0,050	--
S	Som PAK (VROM) (Factor 0,7)	mg/kg Ds	0,46 ^{#j}	0,35 ^{#j}	--

Aromaten (AS3000)

S	Benzeen	mg/kg Ds	--	--	<0,050
---	---------	----------	----	----	--------

De in dit rapport vermelde analyses zijn geaccrediteerd volgens ISO/IEC 17025:2005, tenzij bij de analyse het symbool " * " staat vermeld.

Kamer van Koophandel
Nr. 08110898
VAT/BTW-ID-Nr.:
NL 811132559 B01

Directeur
ppa. Marc van Gelder
Dr. Paul Wimmer



Blad 2 van 4



AL-West B.V.

Dortmundstraat 16B, 7418 BH Deventer, the Netherlands
Postbus 693, 7400 AR Deventer
Tel. +31(0)570 788110, Fax +31(0)570 788108
e-Mail: info@al-west.nl, www.al-west.nl



AGROLAB GROUP

Your labs. Your service.

Opdracht 700247 Bodem / Eluaat

Eenheid 258116 258121 258124
MM1, 03: 28-50, 04: 28-50, 05: 28-50, 06: 28-50 MM2, 01: 100-150, 01: 150-200 MM3, 02: 100-150, 02: 150-200

Aromaten (AS3000)

S Tolueen	mg/kg Ds	--	--	<0,050
S Ethylbenzeen	mg/kg Ds	--	--	<0,050
S m,p-Xyleen	mg/kg Ds	--	--	<0,10
S o-Xyleen	mg/kg Ds	--	--	<0,050
S Som Xylenen (Factor 0,7)	mg/kg Ds	--	--	0,11 #)
S Naftaleen	mg/kg Ds	--	--	<0,050

Minerale olie (AS3000/AS3200)

S Koolwaterstoffractie C10-C40	mg/kg Ds	<35	<35	<35
Koolwaterstoffractie C10-C12	mg/kg Ds	<3 *	<3 *	5 *
Koolwaterstoffractie C12-C16	mg/kg Ds	<3 *	<3 *	12 *
Koolwaterstoffractie C16-C20	mg/kg Ds	<4 *	<4 *	8 *
Koolwaterstoffractie C20-C24	mg/kg Ds	<5 *	<5 *	<5 *
Koolwaterstoffractie C24-C28	mg/kg Ds	<5 *	<5 *	<5 *
Koolwaterstoffractie C28-C32	mg/kg Ds	7 *	<5 *	<5 *
Koolwaterstoffractie C32-C36	mg/kg Ds	<5 *	<5 *	<5 *
Koolwaterstoffractie C36-C40	mg/kg Ds	<5 *	<5 *	<5 *

Polychloorbifenylen (AS3000)

S PCB 28	mg/kg Ds	<0,0010	<0,0010	--
S PCB 52	mg/kg Ds	<0,0010	<0,0010	--
S PCB 101	mg/kg Ds	<0,0010	<0,0010	--
S PCB 118	mg/kg Ds	<0,0010	<0,0010	--
S PCB 138	mg/kg Ds	<0,0010	<0,0010	--
S PCB 153	mg/kg Ds	<0,0010	<0,0010	--
S PCB 180	mg/kg Ds	<0,0010	<0,0010	--
S Som PCB (7 Ballschmiter) (Factor 0,7)	mg/kg Ds	0,0049 #)	0,0049 #)	--

x) Gehaltes beneden de rapportagegrens zijn niet mee inbegrepen.

#) Bij deze som zijn resultaten "<rapportagegrens" vermenigvuldigd met 0,7.

S) Erkend volgens AS SIKB 3000

Verklaring: "<" of n.a. betekent dat het gehalte van de component lager is dan de rapportagegrens.

Het analysesresultaat van PCB 138 is mogelijk overschat vanwege co-elutie met PCB 163

Het organische stof gehalte wordt gecorrigeerd voor het lutum gehalte, als geen lutum bepaald is wordt gecorrigeerd als ware het lutum gehalte 5,4%

Begin van de analyses: 30.09.2017

Einde van de analyses: 05.10.2017

De onderzoeksresultaten hebben alleen betrekking op het aangeleverde monstermateriaal. Monsters met onbekende herkomst kunnen slechts beperkt gecontroleerd worden op plausibiliteit.

De in dit rapport vermelde analyses zijn geaccrediteerd volgens ISO/IEC 17025:2005, tenzij bij de analyse het symbool " * " staat vermeld.

Kamer van Koophandel
Nr. 08110898
VAT/BTW-ID-Nr.:
NL 811132559 B01

Directeur
ppa. Marc van Gelder
Dr. Paul Wimmer



Blad 3 van 4



AL-West B.V.

Dortmundstraat 16B, 7418 BH Deventer, the Netherlands
Postbus 693, 7400 AR Deventer
Tel. +31(0)570 788110, Fax +31(0)570 788108
e-Mail: info@al-west.nl, www.al-west.nl



AGROLAB GROUP

Your labs. Your service.

Opdracht 700247 Bodem / Eluaat

AL-West B.V. Dhr. Laurens van Oene, Tel. +31/570788121
Klantenservice

Toegepaste methoden

eigen methode: Koolwaterstoffractie C10-C12 Koolwaterstoffractie C12-C16 Koolwaterstoffractie C16-C20
Koolwaterstoffractie C20-C24 Koolwaterstoffractie C24-C28 Koolwaterstoffractie C28-C32
Koolwaterstoffractie C32-C36 Koolwaterstoffractie C36-C40

Gelijkwaardig aan NEN 5739: IJzer (Fe₂O₃)

NEN-EN12880; AS3000 en AS3200; Glw. NEN-ISO11465: Droge stof

Protocollen AS 3000: Organische stof Voorbehandeling conform AS3000 Organische stof Zink (Zn) Nikkel (Ni) Molybdeen (Mo)
Lood (Pb) Koper (Cu) Kwik (Hg) Kobalt (Co) Cadmium (Cd) Barium (Ba) Benzeen Tolueen Ethylbenzeen
m,p-Xyleen o-Xyleen Som Xylenen (Factor 0,7) Naftaleen Koolwaterstoffractie C10-C40 Fluorantheen
Fenanthreen Chryseen Benzo-(a)-Pyreen Benzo(k)fluorantheen Benzo(ghi)peryleen Benzo(a)anthraceen
Anthraceen Indeno-(1,2,3-c,d)pyreen Naftaleen Som PAK (VROM) (Factor 0,7) PCB 28 PCB 52 PCB 101
PCB 118 PCB 138 PCB 153 PCB 180 Som PCB (7 Ballschmiter) (Factor 0,7)

Protocollen AS 3000 / Protocollen AS 3200: Koningswater ontsluiting Fractie < 2 µm

De in dit rapport vermelde analyses zijn geaccrediteerd volgens ISO/IEC 17025:2005, tenzij bij de analyse het symbool " * " staat vermeld.

Kamer van Koophandel
Nr. 08110898
VAT/BTW-ID-Nr.:
NL 811132559 B01

Directeur
ppa. Marc van Gelder
Dr. Paul Wimmer

Blad 4 van 4




AL-West B.V.

Dortmundstraat 16B, 7418 BH Deventer, the Netherlands
Postbus 693, 7400 AR Deventer
Tel. +31(0)570 788110, Fax +31(0)570 788108
e-Mail: info@al-west.nl, www.al-west.nl

CHROMATOGRAM for Order No. 700247, Analysis No. 258116, created at 04.10.2017 06:44:00

Monsteromschrijving: MM1, 03: 28-50, 04: 28-50, 05: 28-50, 06: 28-50

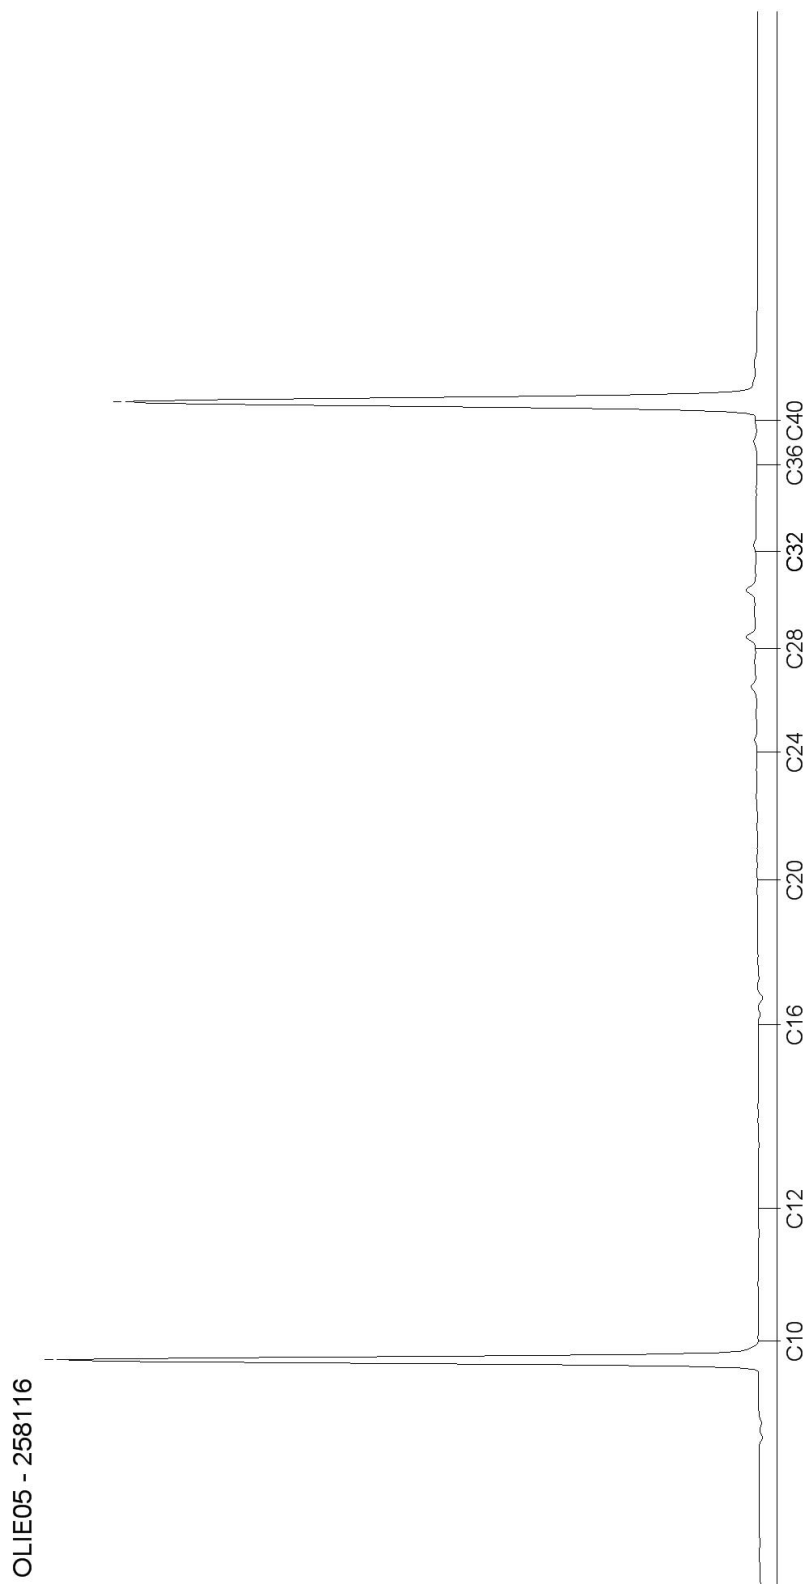


AL-West B.V.

Dortmundstraat 16B, 7418 BH Deventer, the Netherlands
Postbus 693, 7400 AR Deventer
Tel. +31(0)570 788110, Fax +31(0)570 788108
e-Mail: info@al-west.nl, www.al-west.nl

CHROMATOGRAM for Order No. 700247, Analysis No. 258121, created at 04.10.2017 06:44:00

Monsteromschrijving: MM2, 01: 100-150, 01: 150-200

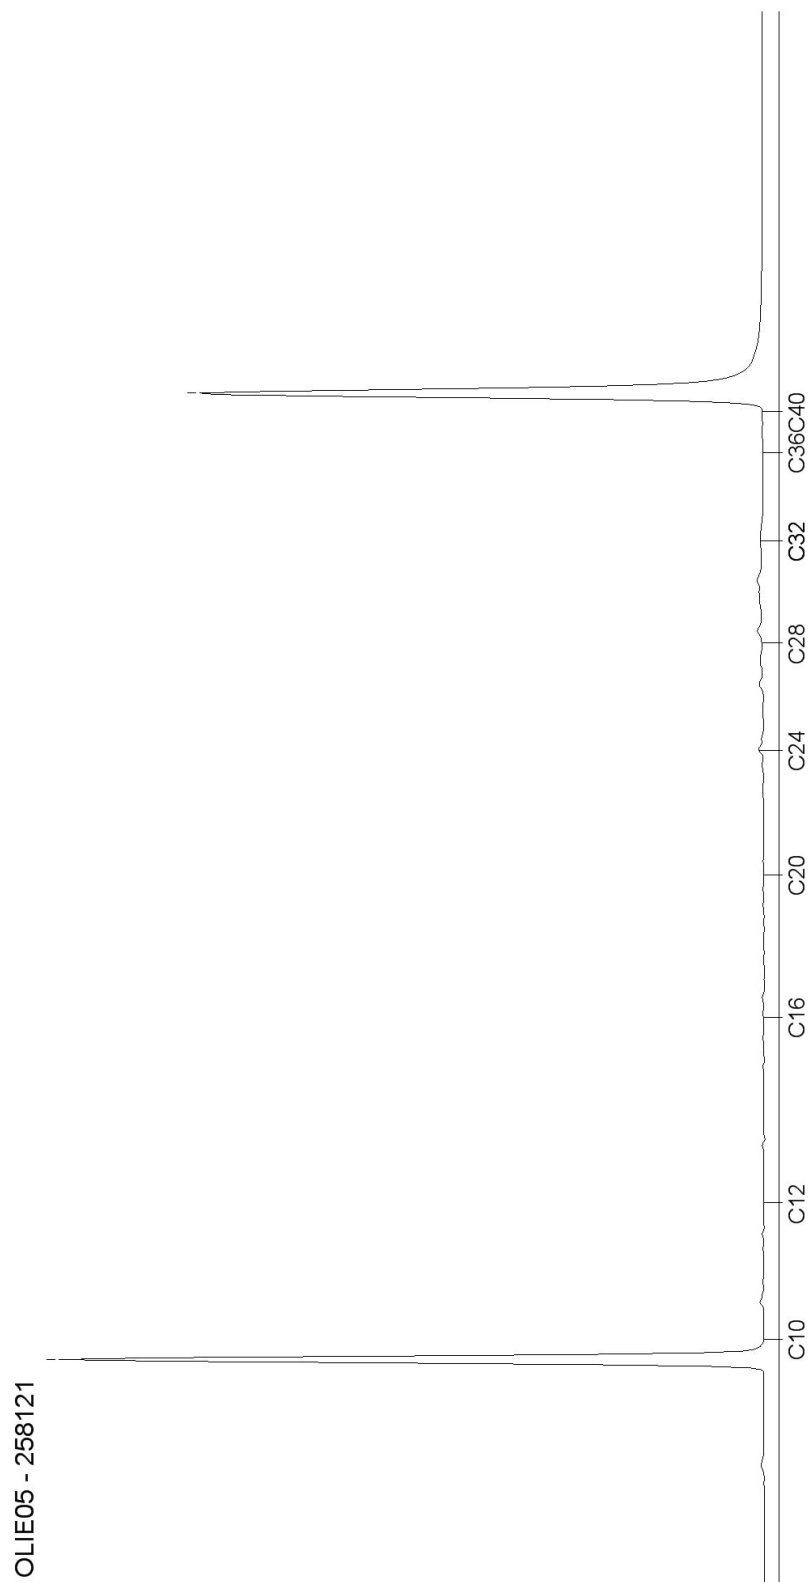


Blad 2 van 3

AL-West B.V.

Dortmundstraat 16B, 7418 BH Deventer, the Netherlands
Postbus 693, 7400 AR Deventer
Tel. +31(0)570 788110, Fax +31(0)570 788108
e-Mail: info@al-west.nl, www.al-west.nl

CHROMATOGRAM for Order No. 700247, Analysis No. 258124, created at 04.10.2017 06:44:00

Monsteromschrijving: MM3, 02: 100-150, 02: 150-200

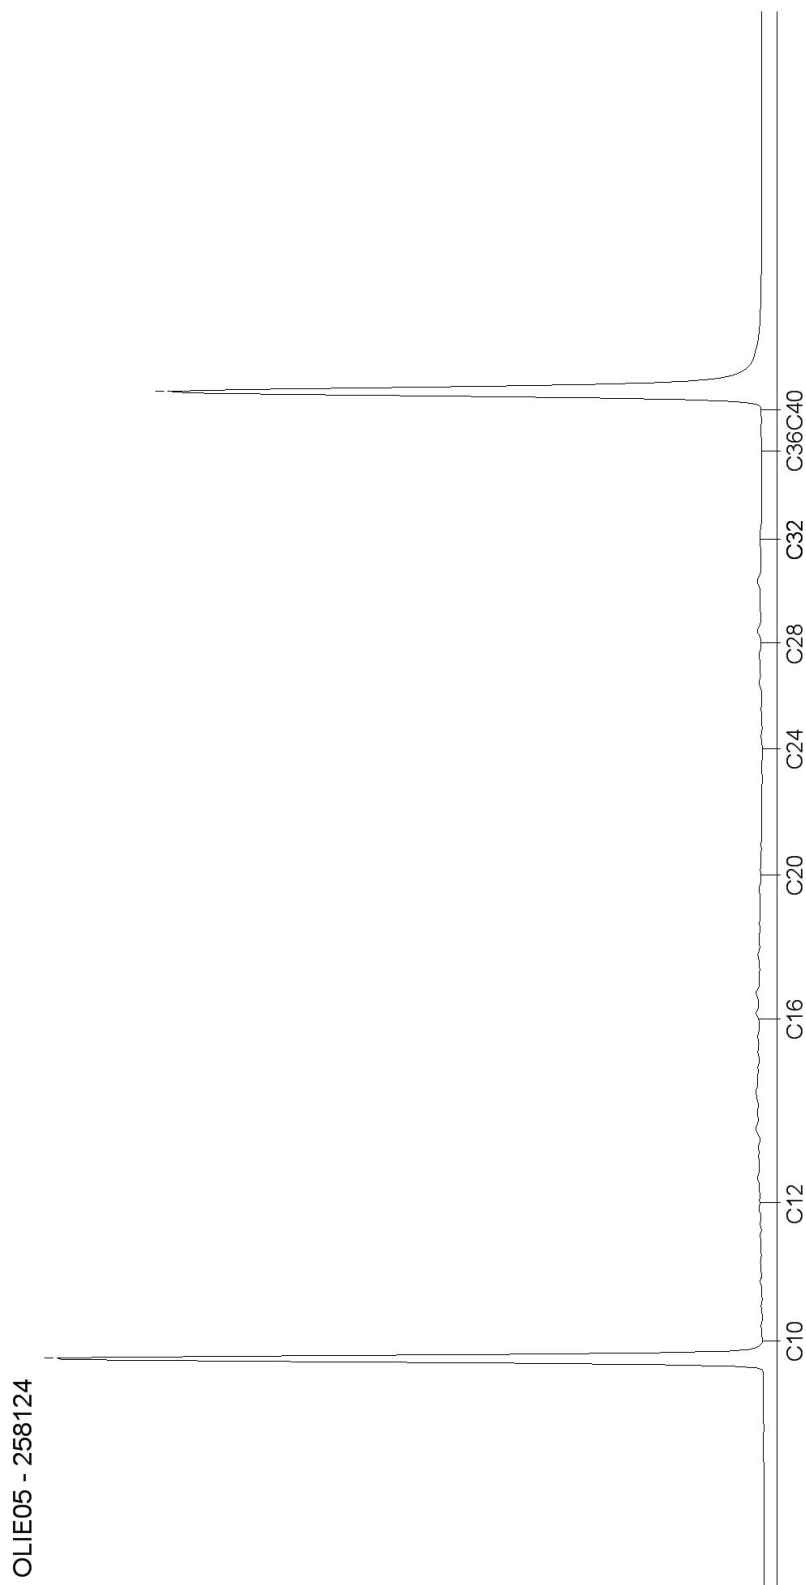

Blad 3 van 3

AL-West B.V.

Dortmundstraat 16B, 7418 BH Deventer, the Netherlands
Postbus 693, 7400 AR Deventer
Tel. +31(0)570 788110, Fax +31(0)570 788108
e-Mail: info@al-west.nl, www.al-west.nl



AGROLAB GROUP

Your labs. Your service.

KLIJN BODEMONDERZOEK B.V.

Dhr. Frans Bouma
OUDLANDSEWEG 1
9682 XT OOSTWOLD

Datum 13.10.2017
Relatienr 35005721
Opdrachtnr. 705386

ANALYSERAPPORT

Opdracht 705386 Water

Opdrachtgever 35005721 KLIJN BODEMONDERZOEK B.V.
Uw referentie 17KL337 Rietveld 14 Arkel
Opdrachtacceptatie 06.10.17
Monsternemer Opdrachtgever

Geachte heer, mevrouw,

Hierbij zenden wij u de resultaten van het door u aangevraagde laboratoriumonderzoek.
De analyses zijn, tenzij anders vermeld, geaccrediteerd volgens NEN-EN-ISO/IEC 17025 en uitgevoerd overeenkomstig de onderzoeksmethoden die worden genoemd in de meest actuele versie van onze verrichtingenlijst van de Raad voor Accreditatie, accreditatienummer L005.

De analyses zijn, tenzij anders vermeld, uitgevoerd overeenkomstig onze erkenning voor de werkzaamheid "Analyse voor milieuhygiënisch bodemonderzoek" van het Besluit Bodemkwaliteit.

Indien u gegevens wenst over de meetonzekerheden van een methode, kunnen wij u deze op verzoek verstrekken.

Dit rapport mag alleen in zijn geheel worden gereproduceerd. Eventuele bijlagen zijn onderdeel van het rapport.

Indien u nog vragen heeft of aanvullende informatie wenst, verzoeken wij u om contact op te nemen met Klantenservice.

Wij vertrouwen U met de toegezonden informatie van dienst te zijn.

Met vriendelijke groet,

AL-West B.V. Dhr. Laurens van Oene, Tel. 31/570788121
Klantenservice

Kamer van Koophandel Directeur
Nr. 08110898 ppa. Marc van Gelder
VAT/BTW-ID-Nr.: Dr. Paul Wimmer
NL 811132559 B01

Blad 1 van 4



AL-West B.V.

Dortmundstraat 16B, 7418 BH Deventer, the Netherlands
Postbus 693, 7400 AR Deventer
Tel. +31(0)570 788110, Fax +31(0)570 788108
e-Mail: info@al-west.nl, www.al-west.nl



AGROLAB GROUP

Your labs. Your service.

Opdracht 705386 Water

Monsternr.	Monsteromschrijving	Monstername	Monsternamepunt
266282	PB01, 01-1: 229-330	05.10.2017	
266283	PB02, 02-1: 210-310	05.10.2017	

Eenheid	266282	266283
	PB01, 01-1: 229-330	PB02, 02-1: 210-310

Metalen (AS3000)

S Barium (Ba)	µg/l	490	--
S Cadmium (Cd)	µg/l	<0,20	--
S Kobalt (Co)	µg/l	3,0	--
S Koper (Cu)	µg/l	<2,0	--
S Kwik (Hg)	µg/l	<0,05	--
S Lood (Pb)	µg/l	<2,0	--
S Molybdeen (Mo)	µg/l	<2,0	--
S Nikkel (Ni)	µg/l	<3,0	--
S Zink (Zn)	µg/l	50	--

Aromaten (AS3000)

S Benzeen	µg/l	<0,20	<0,20
S Tolueen	µg/l	<0,20	<0,20
S Ethylbenzeen	µg/l	<0,20	<0,20
S <i>m,p</i> -Xyleen	µg/l	<0,20	1,9
S <i>ortho</i> -Xyleen	µg/l	<0,10	<0,10
S Som Xylenen (Factor 0,7)	µg/l	0,21 ^{#)}	2,0 ^{#)}
S Naftaleen	µg/l	<0,020	<0,020
S Styreen	µg/l	<0,20	--

Chloorhoudende koolwaterstoffen (AS3000)

S Dichloormethaan	µg/l	<0,20	--
S Trichloormethaan (Chloroform)	µg/l	<0,20	--
S Tetrachloormethaan (Tetra)	µg/l	<0,10	--
S 1,1-Dichloorethaan	µg/l	<0,20	--
S 1,2-Dichloorethaan	µg/l	<0,20	--
S 1,1,1-Trichloorethaan	µg/l	<0,10	--
S 1,1,2-Trichloorethaan	µg/l	<0,10	--
S Vinylchloride	µg/l	<0,20	--
S 1,1-Dichlooretheen	µg/l	<0,10	--
S <i>Cis</i> -1,2-Dichlooretheen	µg/l	<0,10	--
S <i>trans</i> -1,2-Dichlooretheen	µg/l	<0,10	--
S Som <i>cis/trans</i> -1,2-Dichlooretheen (Factor 0,7)	µg/l	0,14 ^{#)}	--
S Som Dichlooretheen (Factor 0,7)	µg/l	0,21 ^{#)}	--
S Trichlooretheen (Tri)	µg/l	<0,20	--

De in dit rapport vermelde analyses zijn geaccrediteerd volgens ISO/IEC 17025:2005, tenzij bij de analyse het symbool " * " staat vermeld.

Kamer van Koophandel
Nr. 08110898
VAT/BTW-ID-Nr.:
NL 811132559 B01

Directeur
ppa. Marc van Gelder
Dr. Paul Wimmer

Blad 2 van 4



AL-West B.V.

Dortmundstraat 16B, 7418 BH Deventer, the Netherlands
Postbus 693, 7400 AR Deventer
Tel. +31(0)570 788110, Fax +31(0)570 788108
e-Mail: info@al-west.nl, www.al-west.nl



AGROLAB GROUP

Your labs. Your service.

Opdracht 705386 Water

Eenheid 266282 266283
PB01, 01-1: 229-330 PB02, 02-1: 210-310

Chloorhoudende koolwaterstoffen (AS3000)

S Tetrachlooretheen (Per)	µg/l	<0,10	--
S 1,1-Dichloorpropaan	µg/l	<0,20	--
S 1,2-Dichloorpropaan	µg/l	<0,20	--
S 1,3-Dichloorpropaan	µg/l	<0,20	--
S Som Dichloorpropanen (Factor 0,7)	µg/l	0,42 ^{#)}	--

Broomhoudende koolwaterstoffen

S Tribroommethaan (bromoform)	µg/l	<0,20	--
-------------------------------	------	-------	----

Minerale olie (AS3000)

S Koolwaterstoffractie C10-C40	µg/l	<50	59000
Koolwaterstoffractie C10-C12	µg/l	<10 *	9600 *
Koolwaterstoffractie C12-C16	µg/l	<10 *	28000 *
Koolwaterstoffractie C16-C20	µg/l	<5,0 *	17000 *
Koolwaterstoffractie C20-C24	µg/l	5,5 *	4300 *
Koolwaterstoffractie C24-C28	µg/l	<5,0 *	840 *
Koolwaterstoffractie C28-C32	µg/l	<5,0 *	180 *
Koolwaterstoffractie C32-C36	µg/l	<5,0 *	73 *
Koolwaterstoffractie C36-C40	µg/l	<5,0 *	100 *

#) Bij deze som zijn resultaten "<rapportagegrens" vermenigvuldigd met 0,7.

S) Erkend volgens AS SIKB 3000

Verklaring: "<" of n.a. betekent dat het gehalte van de component lager is dan de rapportagegrens.

Begin van de analyses: 06.10.2017

Einde van de analyses: 13.10.2017

De onderzoeksresultaten hebben alleen betrekking op het aangeleverde monstermateriaal. Monsters met onbekende herkomst kunnen slechts beperkt gecontroleerd worden op plausibiliteit.

AL-West B.V. Dhr. Laurens van Oene, Tel. 31/570788121
Klantenservice

AL-West B.V.

Dortmundstraat 16B, 7418 BH Deventer, the Netherlands
Postbus 693, 7400 AR Deventer
Tel. +31(0)570 788110, Fax +31(0)570 788108
e-Mail: info@al-west.nl, www.al-west.nl



AGROLAB GROUP

Your labs. Your service.

Opdracht 705386 Water

Toegepaste methoden

eigen methode: Koolwaterstoffractie C10-C12 Koolwaterstoffractie C12-C16 Koolwaterstoffractie C16-C20
Koolwaterstoffractie C20-C24 Koolwaterstoffractie C24-C28 Koolwaterstoffractie C28-C32
Koolwaterstoffractie C32-C36 Koolwaterstoffractie C36-C40

Protocollen AS 3100: Zink (Zn) Nikkel (Ni) Molybdeen (Mo) Lood (Pb) Kwik (Hg) Koper (Cu) Kobalt (Co) Barium (Ba) Cadmium (Cd)
Dichloormethaan Tribroommethaan (bromoform) Benzeen Trichloormethaan (Chloroform) Tolueen
Tetrachloormethaan (Tetra) 1,1-Dichloorethaan Ethylbenzeen ortho-Xyleen 1,2-Dichloorethaan m,p-Xyleen
Som Xylenen (Factor 0,7) Naftaleen 1,1,1-Trichloorethaan Styreen 1,1,2-Trichloorethaan Vinylchloride
1,1-Dichlooretheen Cis-1,2-Dichlooretheen trans-1,2-Dichlooretheen Som cis/trans-1,2-Dichlooretheen (Factor 0,7)
Som Dichlooretheen (Factor 0,7) Trichlooretheen (Tri) Tetrachlooretheen (Per) 1,1-Dichloorpropaan
1,2-Dichloorpropaan 1,3-Dichloorpropaan Som Dichloorpropanen (Factor 0,7) Koolwaterstoffractie C10-C40

De in dit rapport vermelde analyses zijn geaccrediteerd volgens ISO/IEC 17025:2005, tenzij bij de analyse het symbool " * " staat vermeld.

Kamer van Koophandel
Nr. 08110898
VAT/BTW-ID-Nr.:
NL 811132559 B01

Directeur
ppa. Marc van Gelder
Dr. Paul Wimmer

Blad 4 van 4




AL-West B.V.

Dortmundstraat 16B, 7418 BH Deventer, the Netherlands
Postbus 693, 7400 AR Deventer
Tel. +31(0)570 788110, Fax +31(0)570 788108
e-Mail: info@al-west.nl, www.al-west.nl

CHROMATOGRAM for Order No. 705386, Analysis No. 266282, created at 10.10.2017 10:01:39

Monsteromschrijving: PB01, 01-1: 229-330

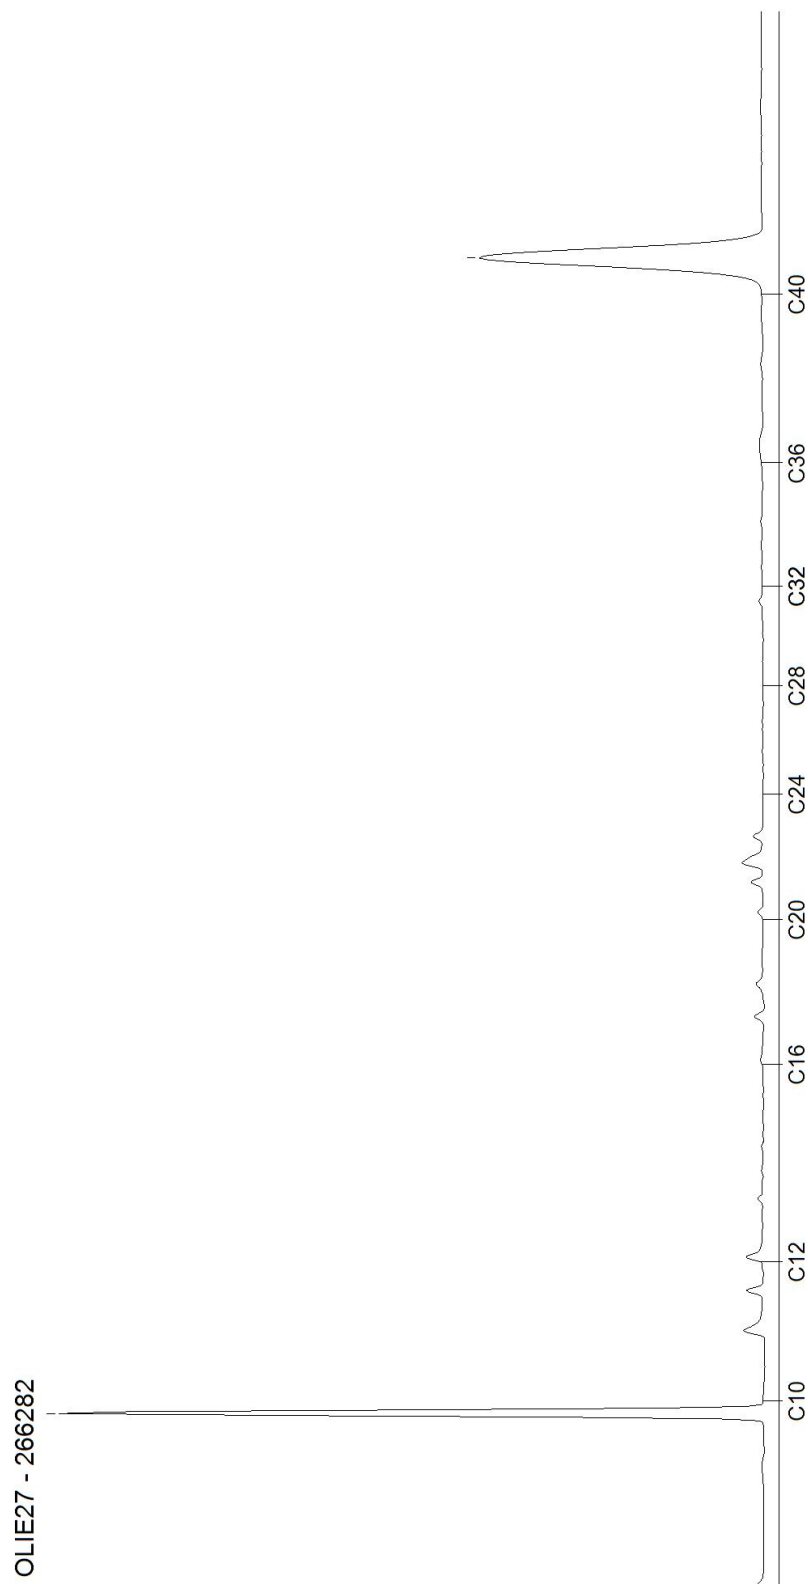


AL-West B.V.

Dortmundstraat 16B, 7418 BH Deventer, the Netherlands
Postbus 693, 7400 AR Deventer
Tel. +31(0)570 788110, Fax +31(0)570 788108
e-Mail: info@al-west.nl, www.al-west.nl

CHROMATOGRAM for Order No. 705386, Analysis No. 266283, created at 11.10.2017 07:12:12

Monsteromschrijving: PB02, 02-1: 210-310

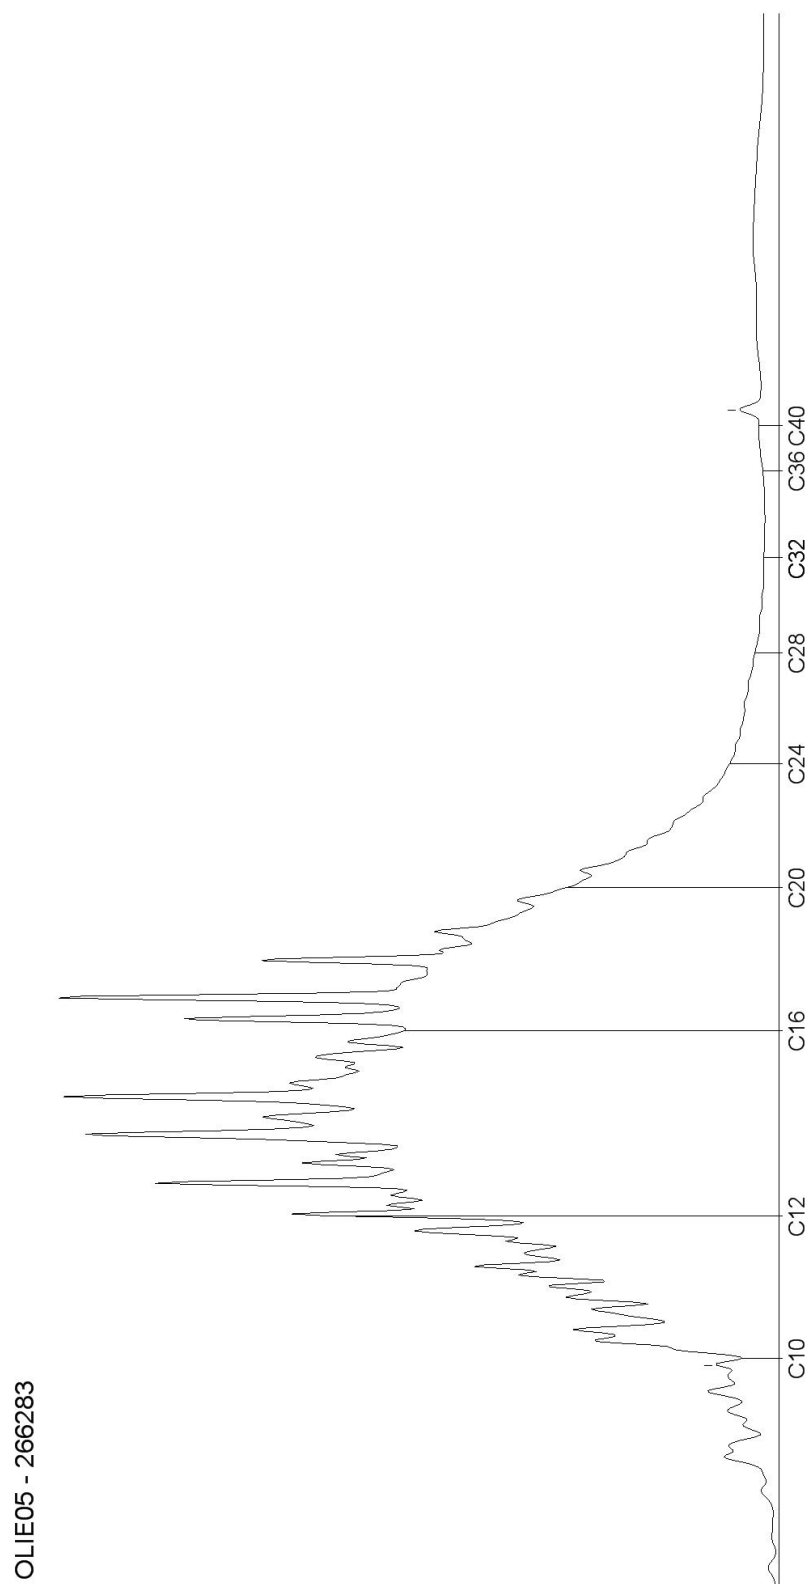

Blad 2 van 2

Bijlage 4: Toetsingstabellen



Toetsingsinstellingen	
Versie	2.0.0
Toetsingsmethode	Beoordeling kwaliteit van grond volgens Wbb [T.12]

De toetsing is uitgevoerd volgens de vigerende wetgeving waarbij gebruik gemaakt is van de BOTOVA webservice (zie <https://www.BOTOVA-service.nl/>)

Opdracht	
Opdrachtnummer	700247
Laboratorium	AL-West B.V.
Matrix	Vaste stoffen
Project	17KL337 Rietveld 14 Arkel
Datum binnenkomst	29.09.2017
Rapportagedatum	05.10.2017
CRM	Dhr. Laurens van Oene



Monster	
Analysenummer	258116
Monsteromschrijving	MM1, 03: 28-50, 04: 28-50, 05: 28-50, 06: 28-50
Datum monstername	28.09.2017
Monstersoort	Bodem / Eluaat
Versie	1

Gehanteerde waarden voor dit monster		
Humus (%)	4,8	Gemeten waarde
Lutum (%)	32	Gemeten waarde

Resultaat voor dit monster	
Toetsingsresultaat	Overschrijding Achtergrondwaarde

Parameter	Resultaat	Eenheid	Resultaat (G_standaard)	BOTOVA-eenheid	Toetsing	IRW	AW	I	T-index	Toets oordeel
IJzer (Fe2O3)	< 5	% Ds	3,5	%		N				
Fractie < 2 µm	32	% Ds	32	%		N				
Cadmium (Cd)	0,46	mg/kg Ds	0,5	mg/kg	<= Achtergrondwaarde	N	0,6	13	-1	<= AW
Kwik (Hg)	0,32	mg/kg Ds	0,3	mg/kg	Wonen	N	0,15	36	0,0042	> AW en <= T
Barium (Ba)	140	mg/kg Ds	114	mg/kg		N				
Kobalt (Co)	11	mg/kg Ds	9,03	mg/kg	<= Achtergrondwaarde	N	15	190	-1	<= AW
Zink (Zn)	110	mg/kg Ds	101	mg/kg	<= Achtergrondwaarde	N	140	720	-1	<= AW
Nikkel (Ni)	31	mg/kg Ds	25,8	mg/kg	<= Achtergrondwaarde	N	35	100	-1	<= AW
Molybdeen (Mo)	< 1,5	mg/kg Ds	1,05	mg/kg	<= Achtergrondwaarde	N	1,5	190	-1	<= AW
Lood (Pb)	52	mg/kg Ds	50,9	mg/kg	Wonen	N	50	530	0,0019	> AW en <= T
Koper (Cu)	30	mg/kg Ds	29,1	mg/kg	<= Achtergrondwaarde	N	40	190	-1	<= AW
Indeno-(1,2,3-c,d)pyreen	0,084	mg/kg Ds	0,084	mg/kg		N				
Chryseen	< 0,05	mg/kg Ds	0,035	mg/kg		N				
Fenanthreen	< 0,05	mg/kg Ds	0,035	mg/kg		N				
Benzo(a)anthraceen	< 0,05	mg/kg Ds	0,035	mg/kg		N				
Benzo(k)fluorantheen	< 0,05	mg/kg Ds	0,035	mg/kg		N				
Benzo(ghi)peryleen	< 0,05	mg/kg Ds	0,035	mg/kg		N				
Anthraceen	< 0,05	mg/kg Ds	0,035	mg/kg		N				
Benzo-(a)-Pyreen	< 0,05	mg/kg Ds	0,035	mg/kg		N				
Fluorantheen	0,091	mg/kg Ds	0,091	mg/kg		N				
Naftaleen	< 0,05	mg/kg Ds	0,035	mg/kg		N				
Koolwaterstoffractie C10-C40	< 35	mg/kg Ds	51	mg/kg	<= Achtergrondwaarde	N	190	5000	-1	<= AW
Koolwaterstoffractie C10-C12	< 3	mg/kg Ds	4,38	mg/kg		N				
Koolwaterstoffractie C12-C16	< 3	mg/kg Ds	4,38	mg/kg		N				
Koolwaterstoffractie C16-C20	< 4	mg/kg Ds	5,83	mg/kg		N				
Koolwaterstoffractie C20-C24	< 5	mg/kg Ds	7,29	mg/kg		N				
Koolwaterstoffractie C24-C28	< 5	mg/kg Ds	7,29	mg/kg		N				
Koolwaterstoffractie C28-C32	7	mg/kg Ds	14,6	mg/kg		N				
Koolwaterstoffractie C32-C36	< 5	mg/kg Ds	7,29	mg/kg		N				
Koolwaterstoffractie C36-C40	< 5	mg/kg Ds	7,29	mg/kg		N				
PCB 28	< 0,001	mg/kg Ds	1,46	ug/kg		N				
PCB 52	< 0,001	mg/kg Ds	1,46	ug/kg		N				
PCB 101	< 0,001	mg/kg Ds	1,46	ug/kg		N				
PCB 118	< 0,001	mg/kg Ds	1,46	ug/kg		N				
PCB 138	< 0,001	mg/kg Ds	1,46	ug/kg		N				
PCB 153	< 0,001	mg/kg Ds	1,46	ug/kg		N				
PCB 180	< 0,001	mg/kg Ds	1,46	ug/kg		N				
som 10 polyaromatische koolwaterstoffen (VROM)			0,46	mg/kg	<= Achtergrondwaarde	N	1,5	40	-1	<= AW
som 7 polychloorbifenylen PCB28, 52, 101, 118, 138, 153, 180			10,2	ug/kg	<= Achtergrondwaarde	N	20	1000	-1	<= AW



Monster	
Analysenummer	258121
Monsteromschrijving	MM2, 01: 100-150, 01: 150-200
Datum monstername	28.09.2017
Monstersoort	Bodem / Eluaat
Versie	1

Gehanteerde waarden voor dit monster		
Humus (%)	2,9	Gemeten waarde
Lutum (%)	16	Gemeten waarde

Resultaat voor dit monster	
Toetsingsresultaat	Voldoet aan Achtergrondwaarde

Parameter	Resultaat	Eenheid	Resultaat (G_standaard)	BOTOVA-eenheid	Toetsing	IRW	AW	I	T-index	Toets oordeel
IJzer (Fe2O3)	< 5	% Ds	3,5	%		N				
Fractie < 2 µm	16	% Ds	16	%		N				
Cadmium (Cd)	0,21	mg/kg Ds	0,29	mg/kg	<= Achtergrondwaarde	N	0,6	13	-1	<= AW
Kwik (Hg)	< 0,05	mg/kg Ds	0,04	mg/kg	<= Achtergrondwaarde	N	0,15	36	-1	<= AW
Barium (Ba)	72	mg/kg Ds	101	mg/kg		N				
Kobalt (Co)	9,3	mg/kg Ds	12,9	mg/kg	<= Achtergrondwaarde	N	15	190	-1	<= AW
Zink (Zn)	52	mg/kg Ds	71,1	mg/kg	<= Achtergrondwaarde	N	140	720	-1	<= AW
Nikkel (Ni)	25	mg/kg Ds	33,7	mg/kg	<= Achtergrondwaarde	N	35	100	-1	<= AW
Molybdeen (Mo)	< 1,5	mg/kg Ds	1,05	mg/kg	<= Achtergrondwaarde	N	1,5	190	-1	<= AW
Lood (Pb)	16	mg/kg Ds	19,7	mg/kg	<= Achtergrondwaarde	N	50	530	-1	<= AW
Koper (Cu)	15	mg/kg Ds	20,5	mg/kg	<= Achtergrondwaarde	N	40	190	-1	<= AW
Indeno-(1,2,3-c,d)pyreen	< 0,05	mg/kg Ds	0,035	mg/kg		N				
Chryseen	< 0,05	mg/kg Ds	0,035	mg/kg		N				
Fenanthreen	< 0,05	mg/kg Ds	0,035	mg/kg		N				
Benzo(a)anthraceen	< 0,05	mg/kg Ds	0,035	mg/kg		N				
Benzo(k)fluorantheen	< 0,05	mg/kg Ds	0,035	mg/kg		N				
Benzo(ghi)peryleen	< 0,05	mg/kg Ds	0,035	mg/kg		N				
Anthraceen	< 0,05	mg/kg Ds	0,035	mg/kg		N				
Benzo-(a)-Pyreen	< 0,05	mg/kg Ds	0,035	mg/kg		N				
Fluorantheen	< 0,05	mg/kg Ds	0,035	mg/kg		N				
Naftaleen	< 0,05	mg/kg Ds	0,035	mg/kg		N				
Koolwaterstoffractie C10-C40	< 35	mg/kg Ds	84,5	mg/kg	<= Achtergrondwaarde	N	190	5000	-1	<= AW
Koolwaterstoffractie C10-C12	< 3	mg/kg Ds	7,24	mg/kg		N				
Koolwaterstoffractie C12-C16	< 3	mg/kg Ds	7,24	mg/kg		N				
Koolwaterstoffractie C16-C20	< 4	mg/kg Ds	9,66	mg/kg		N				
Koolwaterstoffractie C20-C24	< 5	mg/kg Ds	12,1	mg/kg		N				
Koolwaterstoffractie C24-C28	< 5	mg/kg Ds	12,1	mg/kg		N				
Koolwaterstoffractie C28-C32	< 5	mg/kg Ds	12,1	mg/kg		N				
Koolwaterstoffractie C32-C36	< 5	mg/kg Ds	12,1	mg/kg		N				
Koolwaterstoffractie C36-C40	< 5	mg/kg Ds	12,1	mg/kg		N				
PCB 28	< 0,001	mg/kg Ds	2,41	ug/kg		N				
PCB 52	< 0,001	mg/kg Ds	2,41	ug/kg		N				
PCB 101	< 0,001	mg/kg Ds	2,41	ug/kg		N				
PCB 118	< 0,001	mg/kg Ds	2,41	ug/kg		N				
PCB 138	< 0,001	mg/kg Ds	2,41	ug/kg		N				
PCB 153	< 0,001	mg/kg Ds	2,41	ug/kg		N				
PCB 180	< 0,001	mg/kg Ds	2,41	ug/kg		N				
som 10 polyaromatische koolwaterstoffen (VROM)			0,35	mg/kg	<= Achtergrondwaarde	N	1,5	40	-1	<= AW
som 7 polychloorbifenylen PCB28, 52, 101, 118, 138, 153, 180			16,9	ug/kg	<= Achtergrondwaarde	N	20	1000	-1	<= AW



Monster	
Analysenummer	258124
Monsteromschrijving	MM3, 02: 100-150, 02: 150-200
Datum monstername	28.09.2017
Monstersoort	Bodem / Eluaat
Versie	1

Gehanteerde waarden voor dit monster		
Humus (%)	5,22	Gemeten waarde
Lutum (%)	25	Ingevoerde waarde

Resultaat voor dit monster	
Toetsingsresultaat	Voldoet aan Achtergrondwaarde

Parameter	Resultaat	Eenheid	Resultaat (G_standaard)	BOTOVA-eenheid	Toetsing	IRW	AW	I	T-index	Toets oordeel
IJzer (Fe2O3)	< 5	% Ds	3,5	%		N				
Benzeen	< 0,05	mg/kg Ds	0,067	mg/kg	<= Achtergrondwaarde	N	0,2	1,1	-1	<= AW
Tolueen	< 0,05	mg/kg Ds	0,067	mg/kg	<= Achtergrondwaarde	N	0,2	32	-1	<= AW
Ethylbenzeen	< 0,05	mg/kg Ds	0,067	mg/kg	<= Achtergrondwaarde	N	0,2	110	-1	<= AW
m,p-Xyleen	< 0,1	mg/kg Ds	134	ug/kg		N				
o-Xyleen	< 0,05	mg/kg Ds	67	ug/kg		N				
Naftaleen	< 0,05	mg/kg Ds	0,035	mg/kg		N				
Koolwaterstof fractie C10-C40	< 35	mg/kg Ds	46,9	mg/kg	<= Achtergrondwaarde	N	190	5000	-1	<= AW
Koolwaterstof fractie C10-C12	5	mg/kg Ds	9,58	mg/kg		N				
Koolwaterstof fractie C12-C16	12	mg/kg Ds	23	mg/kg		N				
Koolwaterstof fractie C16-C20	8	mg/kg Ds	15,3	mg/kg		N				
Koolwaterstof fractie C20-C24	< 5	mg/kg Ds	6,7	mg/kg		N				
Koolwaterstof fractie C24-C28	< 5	mg/kg Ds	6,7	mg/kg		N				
Koolwaterstof fractie C28-C32	< 5	mg/kg Ds	6,7	mg/kg		N				
Koolwaterstof fractie C32-C36	< 5	mg/kg Ds	6,7	mg/kg		N				
Koolwaterstof fractie C36-C40	< 5	mg/kg Ds	6,7	mg/kg		N				
som xyleen-isomeren			0,2	mg/kg	<= Achtergrondwaarde	N	0,45	17	-1	<= AW
som 10 polyaromatische koolwaterstoffen (VROM)			0,035	mg/kg	<= Achtergrondwaarde	N	1,5	40	-1	<= AW
som 16 aromatische oplosmiddelen (Bbk, 1-1-2008)			0,4	mg/kg	<= Achtergrondwaarde	N	2,5			

Enkele parameters ontbreken in de volgende somparameters:: som 10 polyaromatische koolwaterstoffen (VROM)som 16 aromatische oplosmiddelen (Bbk, 1-1-2008)

Tabelinformatie	
Toetsing BOTOVA	Toetsresultaat uit BOTOVA
IRW	Indicatieve Referentie Waarden (Bijlage 1, Tabel 2, Staatscourant 2013 nr 16675)
AW	Achtergrondwaarde
I	Interventiewaarde
T-index	Index voor de afwijking van Gstandaard tov gemiddelde van Streefwaarde en Interventiewaarde
Toets oordeel	Parameteroordeel op basis van de waarde bij 'T Index'

Tabelinformatie	
Index < 0	Gstandaard < AW
0 < Index < 0,5	Gstandaard ligt tussen de AW en de oude T
0,5 < Index < 1	Gstandaard ligt tussen de oude T en I
Index > 1	I overschreden



Toetsingsinstellingen	
Versie	1.1.0
Toetsingsmethode	Beoordeling kwaliteit van grondwater volgens Wbb [T.13]

De toetsing is uitgevoerd volgens de vigerende wetgeving waarbij gebruik gemaakt is van de BOTOVA webservice (zie <https://www.BOTOVA-service.nl/>)

Opdracht	
Opdrachtnummer	705386
Laboratorium	AL-West B.V.
Matrix	Water
Project	17KL337 Rietveld 14 Arkel
Datum binnenkomst	06.10.2017
Rapportagedatum	13.10.2017
CRM	Dhr. Laurens van Oene



Monster	
Analysenummer	266282
Monsteromschrijving	PB01, 01-1: 229-330
Datum monstername	05.10.2017
Monstersoort	Water
Versie	1

Gehanteerde waarden voor dit monster	
Water diep/ondiep	Ondiep

Resultaat voor dit monster	
Toetsingsresultaat	Overschrijding Streefwaarde

Parameter	Resultaat	Eenheid	Resultaat (G_standard)	BOTOVA- eenheid	Toetsing	IRW	SW	IW	T-index	Toets oordeel
Molybdeen (Mo)	< 2	µg/l	1,4	ug/l	<= Streefwaarde	N	5	300	-1	<= SW
Kobalt (Co)	3	µg/l	3	ug/l	<= Streefwaarde	N	20	100	-1	<= SW
Barium (Ba)	490	µg/l	490	ug/l	> Streefwaarde	N	50	625	0,77	> T en <= I
Zink (Zn)	50	µg/l	50	ug/l	<= Streefwaarde	N	65	800	-1	<= SW
Nikkel (Ni)	< 3	µg/l	2,1	ug/l	<= Streefwaarde	N	15	75	-1	<= SW
Lood (Pb)	< 2	µg/l	1,4	ug/l	<= Streefwaarde	N	15	75	-1	<= SW
Koper (Cu)	< 2	µg/l	1,4	ug/l	<= Streefwaarde	N	15	75	-1	<= SW
Cadmium (Cd)	< 0,2	µg/l	0,14	ug/l	<= Streefwaarde	N	0,4	6	-1	<= SW
Kwik (Hg)	< 0,05	µg/l	0,035	ug/l	<= Streefwaarde	N	0,05	0,3	-1	<= SW
Benzeen	< 0,2	µg/l	0,14	ug/l	<= Streefwaarde	N	0,2	30	-1	<= SW
Tolueen	< 0,2	µg/l	0,14	ug/l	<= Streefwaarde	N	7	1000	-1	<= SW
Ethylbenzeen	< 0,2	µg/l	0,14	ug/l	<= Streefwaarde	N	4	150	-1	<= SW
ortho-Xyleen	< 0,1	µg/l	0,07	ug/l		N				
m,p-Xyleen	< 0,2	µg/l	0,14	ug/l		N				
Naftaleen	< 0,02	µg/l	0,014	ug/l	<= Streefwaarde	N	0,01	70	-1	<= SW
Styreen	< 0,2	µg/l	0,14	ug/l	<= Streefwaarde	N	6	300	-1	<= SW
Dichloormethaan	< 0,2	µg/l	0,14	ug/l	<= Streefwaarde	N	0,01	1000	-1	<= SW
Trichloormethaan (Chloroform)	< 0,2	µg/l	0,14	ug/l	<= Streefwaarde	N	6	400	-1	<= SW
Tetrachloormethaan (Tetra)	< 0,1	µg/l	0,07	ug/l	<= Streefwaarde	N	0,01	10	-1	<= SW
1,1-Dichloorethaan	< 0,2	µg/l	0,14	ug/l	<= Streefwaarde	N	7	900	-1	<= SW
1,2-Dichloorethaan	< 0,2	µg/l	0,14	ug/l	<= Streefwaarde	N	7	400	-1	<= SW
1,1,1-Trichloorethaan	< 0,1	µg/l	0,07	ug/l	<= Streefwaarde	N	0,01	300	-1	<= SW
1,1,2-Trichloorethaan	< 0,1	µg/l	0,07	ug/l	<= Streefwaarde	N	0,01	130	-1	<= SW
Vinylchloride	< 0,2	µg/l	0,14	ug/l	<= Streefwaarde	N	0,01	5	-1	<= SW
1,1-Dichlooretheen	< 0,1	µg/l	0,07	ug/l	<= Streefwaarde	N	0,01	10	-1	<= SW
Cis-1,2-Dichlooretheen	< 0,1	µg/l	0,07	ug/l		N				
trans-1,2-Dichlooretheen	< 0,1	µg/l	0,07	ug/l		N				
Trichlooretheen (Tri)	< 0,2	µg/l	0,14	ug/l	<= Streefwaarde	N	24	500	-1	<= SW
Tetrachlooretheen (Per)	< 0,1	µg/l	0,07	ug/l	<= Streefwaarde	N	0,01	40	-1	<= SW
1,1-Dichloorpropaan	< 0,2	µg/l	0,14	ug/l		N				
1,2-Dichloorpropaan	< 0,2	µg/l	0,14	ug/l		N				
1,3-Dichloorpropaan	< 0,2	µg/l	0,14	ug/l		N				
Tribroommethaan (bromofom)	< 0,2	µg/l	0,14	ug/l		N		630		
Koolwaterstof fractie C10-C40	< 50	µg/l	35	ug/l	<= Streefwaarde	N	50	600	-1	<= SW
Koolwaterstof fractie C10-C12	< 10	µg/l	7	ug/l		N				
Koolwaterstof fractie C12-C16	< 10	µg/l	7	ug/l		N				
Koolwaterstof fractie C16-C20	< 5	µg/l	3,5	ug/l		N				
Koolwaterstof fractie C20-C24	5,5	µg/l	5,5	ug/l		N				



Koolwaterstoffractie C24-C28	< 5	µg/l	3,5	ug/l		N				
Koolwaterstoffractie C28-C32	< 5	µg/l	3,5	ug/l		N				
Koolwaterstoffractie C32-C36	< 5	µg/l	3,5	ug/l		N				
Koolwaterstoffractie C36-C40	< 5	µg/l	3,5	ug/l		N				
som xyleen-isomeren			0,21	ug/l	<= Streefwaarde	N	0,2	70	-1	<= SW
som 16 aromatische oplosmiddelen (Bbk, 1-1-2008)			0,77	ug/l		J		150		
som 3 dichloorpropanen (som 1,1- en 1,2- en 1,3-)			0,42	ug/l	<= Streefwaarde	N	0,8	80	-1	<= SW
som dichlooretheen-isomeren			0,14	ug/l	<= Streefwaarde	N	0,01	20	-1	<= SW

Enkele parameters ontbreken in de volgende somparameters:: som 16 aromatische oplosmiddelen (Bbk, 1-1-2008)



Monster	
Analysenummer	266283
Monsteromschrijving	PB02, 02-1: 210-310
Datum monstername	05.10.2017
Monstersoort	Water
Versie	1

Gehanteerde waarden voor dit monster	
Water diep/ondiep	Ondiep

Resultaat voor dit monster	
Toetsingsresultaat	Overschrijding Interventiewaarde



Parameter	Resultaat	Eenheid	Resultaat (G_standaard)	BOTOVA- eenheid	Toetsing	IRW	SW	IW	T-index	Toets oordeel
Benzeen	< 0,2	µg/l	0,14	ug/l	<= Streefwaarde	N	0,2	30	-1	<= SW
Tolueen	< 0,2	µg/l	0,14	ug/l	<= Streefwaarde	N	7	1000	-1	<= SW
Ethylbenzeen	< 0,2	µg/l	0,14	ug/l	<= Streefwaarde	N	4	150	-1	<= SW
ortho-Xyleen	< 0,1	µg/l	0,07	ug/l		N				
m,p-Xyleen	1,9	µg/l	1,9	ug/l		N				
Naftaleen	< 0,02	µg/l	0,014	ug/l	<= Streefwaarde	N	0,01	70	-1	<= SW
Koolwaterstoffractie C10-C40	59000	µg/l	59000	ug/l	> Interventiewaarde	N	50	600	107	> I
Koolwaterstoffractie C10-C12	9600	µg/l	9600	ug/l		N				
Koolwaterstoffractie C12-C16	28000	µg/l	28000	ug/l		N				
Koolwaterstoffractie C16-C20	17000	µg/l	17000	ug/l		N				
Koolwaterstoffractie C20-C24	4300	µg/l	4300	ug/l		N				
Koolwaterstoffractie C24-C28	840	µg/l	840	ug/l		N				
Koolwaterstoffractie C28-C32	180	µg/l	180	ug/l		N				
Koolwaterstoffractie C32-C36	73	µg/l	73	ug/l		N				
Koolwaterstoffractie C36-C40	100	µg/l	100	ug/l		N				
som xyleen- isomeren			1,97	ug/l	> Streefwaarde	N	0,2	70	0,025	> SW en <= T
som 16 aromatische oplosmiddelen (Bbk, 1-1-2008)			2,39	ug/l		J		150		

Enkele parameters ontbreken in de volgende somparameters:: som 16 aromatische oplosmiddelen (Bbk, 1-1-2008)

Tabelinformatie	
Toetsing BOTOVA	Toetsresultaat uit BOTOVA
IRW	Indicatieve Referentie Waarden (Bijlage 1, Tabel 2, Staatscourant 2013 nr 16675)
SW	Streefwaarde
IW	Interventiewaarde
T-index	Index voor de afwijking van Gstandaard tov gemiddelde van Streefwaarde en Interventiewaarde
Toets oordeel	Parameteroordeel op basis van de waarde bij 'T Index'

Tabelinformatie	
Index < 0	GStandaard < AW
0 < Index < 0,5	GStandaard ligt tussen de AW en de oude T
0,5 < Index < 1	GStandaard ligt tussen de oude T en I
Index > 1	I overschreden

Bijlage 5: Overzicht posities monsternamepunten

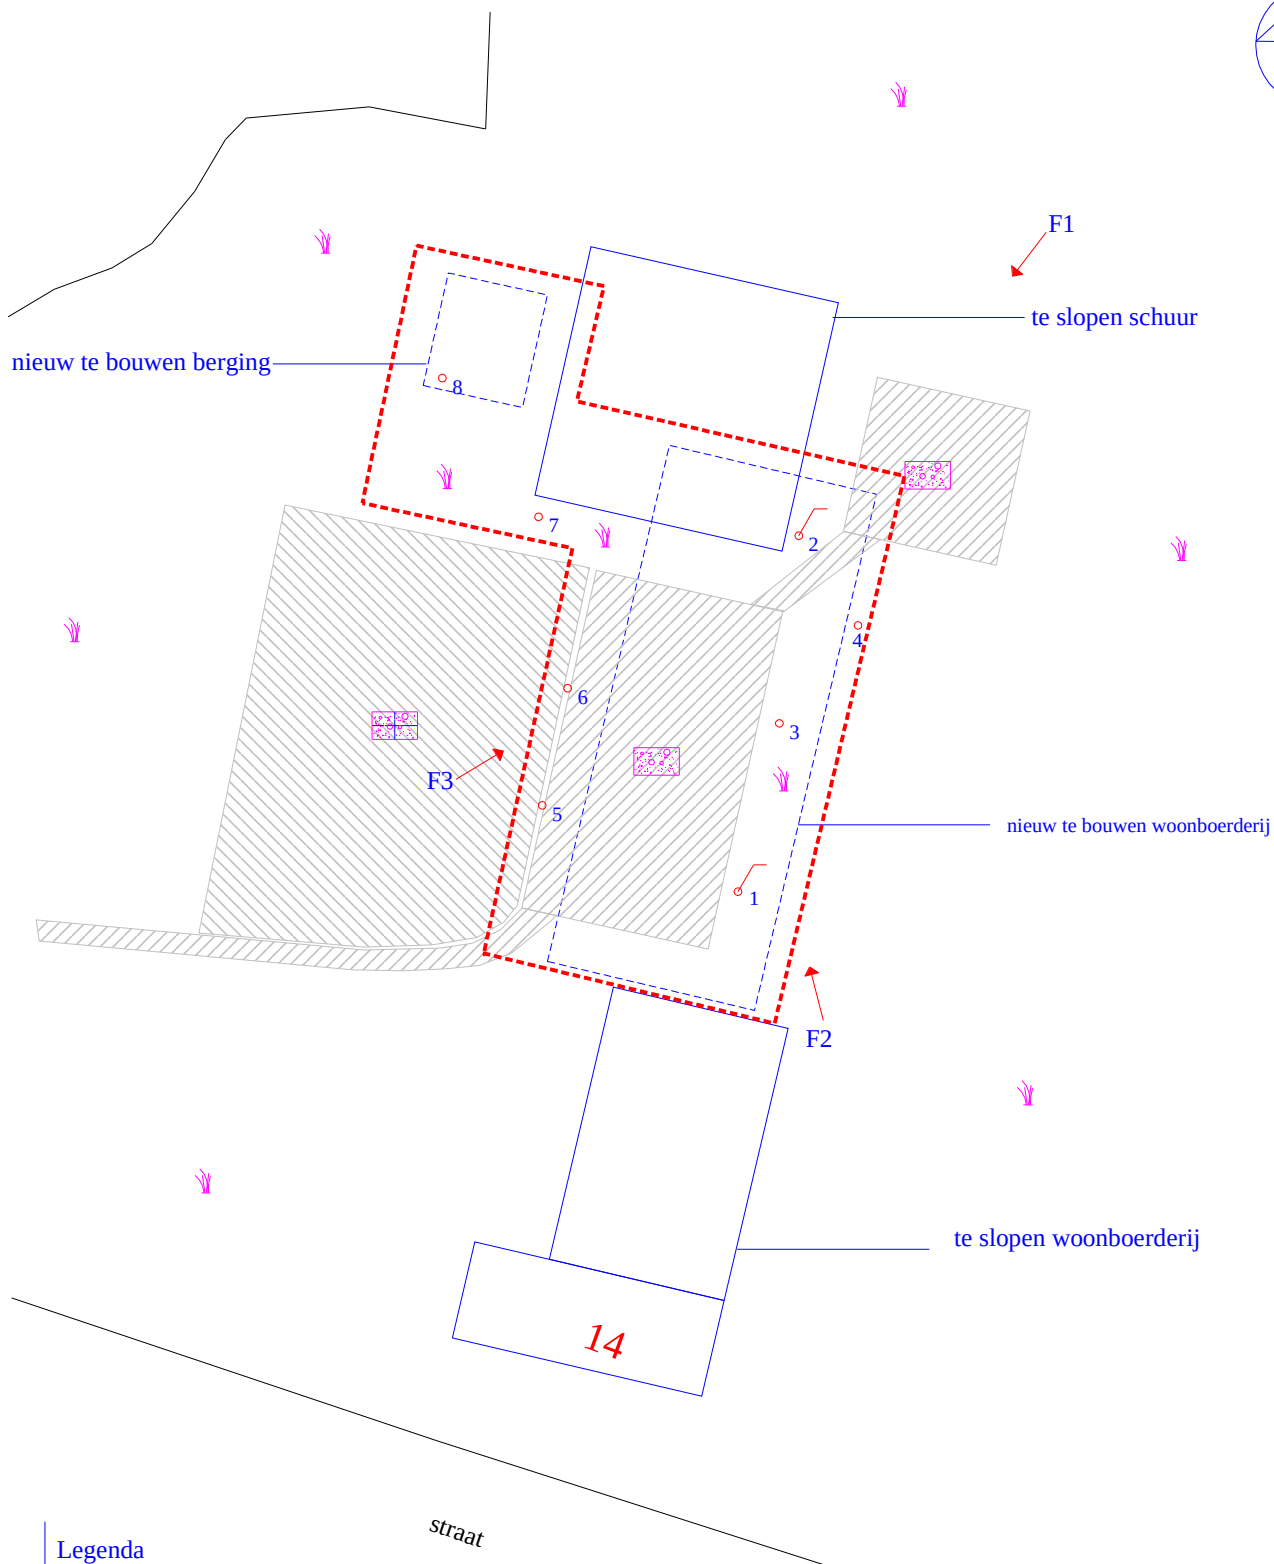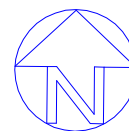

Legenda

-  peilbuis
-  boring
-  onderzoekslocatie
-  kadastrale grens
-  foto met nummer
-  beton
-  stelconplaten
-  gras

0 m 5 m 25 m

Klijn
Bodemonderzoek

schaal: 1 : 500 formaat: A4

datum: 19-10-2017 getekend: RS

bijlage: 05

project: Rietveld 14 te Arkel

projectnummer: 17KL337

Overzicht posities monsternamenpunten

Bijlage 6: Foto's



foto 1



foto 2



foto 3