


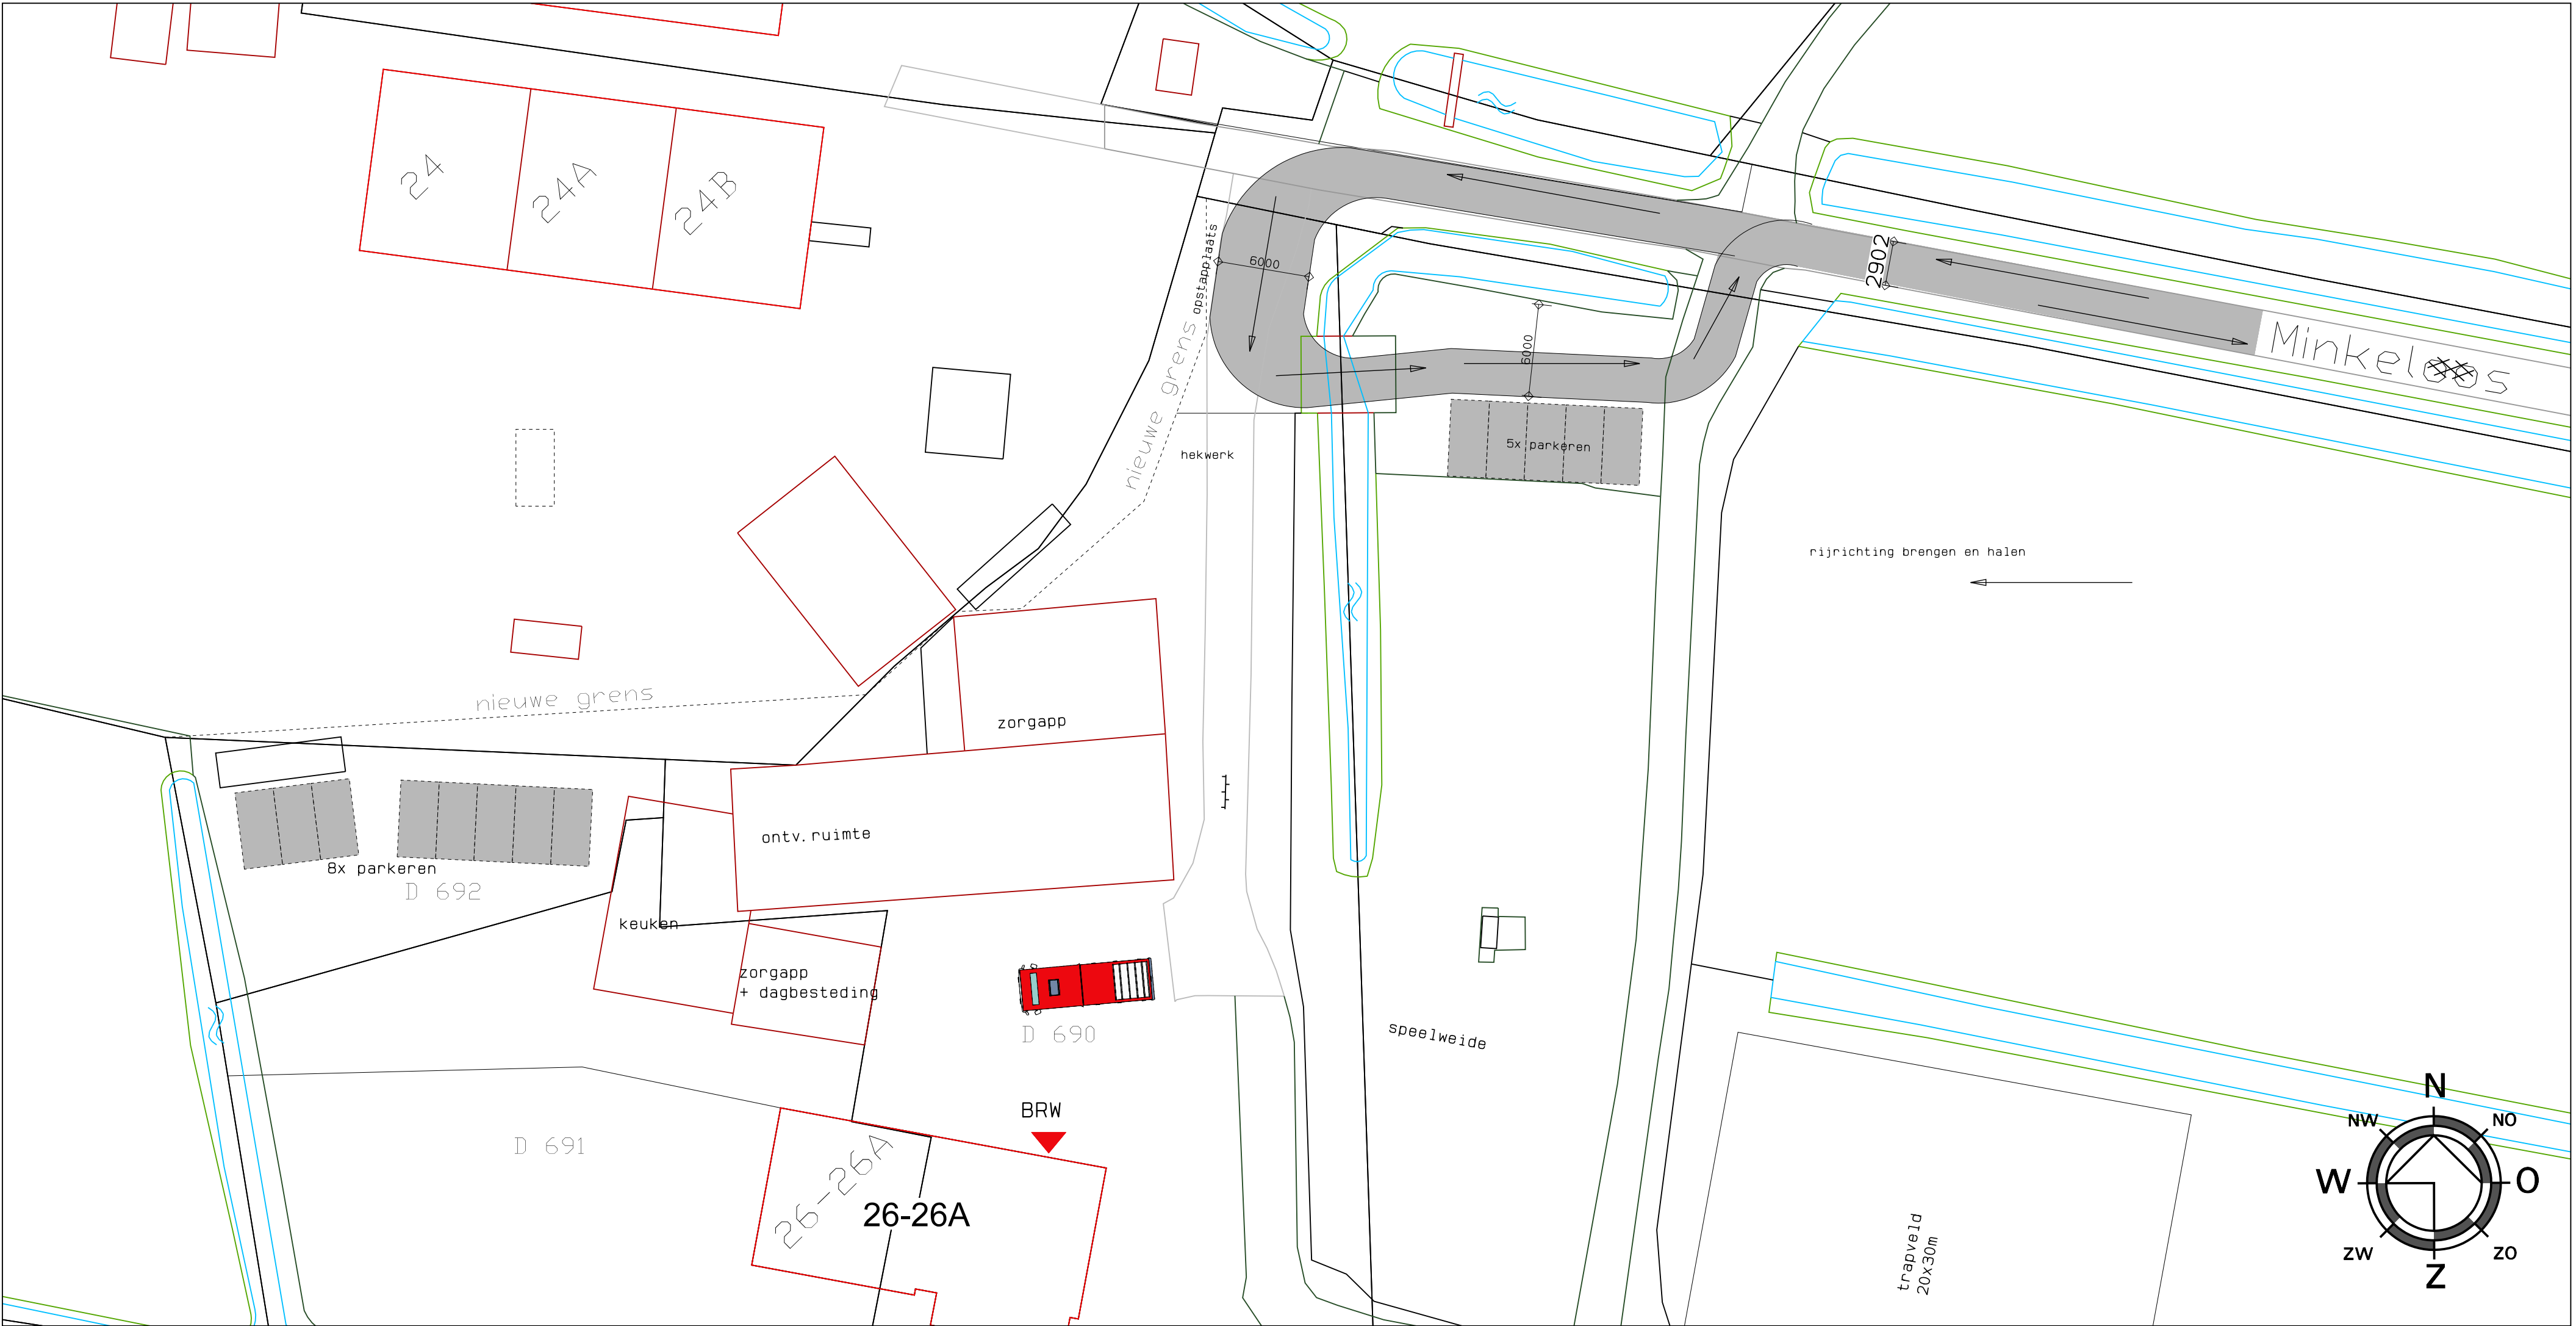

Situatie
SCHAAL 1: 300 KADASTRAAL BEKEND GEM. MOLENLANDEN/NOORDELOOS
AAN DEZE SITUATIE MOGEN GEEN RECHTEN WORDEN ONTLEEND



Bovenkerkweg 96
3381 KC Giessenburg
T 0184 651 845
E info@padtenpartners.nl
www.padtenpartners.nl
in f t e p

Project:
**Herbestemming woning tot
zorgboerderij met logies**

Oprachtgever:
Karin's Zonnestraal
Binnenhaven 17
2965 AB Nieuwpoort

Onderwerp:
Rijroute

Datum :	02-09-2021
Wijziging :	
A	
B	
C	
D	
E	
F	
G	
H	
Schaal:	1:200
Formaat:	A2
Getekend:	M.A. Kraaijeveld
Projectnr :	35-20
Tek. nr. :	RIJ-01

exportdatum 02-09-21 P: \2020\3520Karin's Zonnestraal\Tekenen\03520\RIJ-01.DRW