

Bezoekadres De Blomboogerd 1, 4003 BX Tiel
Postadres Postbus 599, 4000 AN Tiel
T (0344) 64 90 90 F (0344) 64 90 99
E info@wsrl.nl I www.waterschaprivierenland.nl
Bank IBAN NL93 NWAB 0636 7572 69
BIC NWABNL2G



gemeente Molenlanden
t.a.v. de heer R. Verver
De Vort 4
4225 SJ NOORDELOOS

Datum:	Uw kenmerk:	Ons kenmerk:	Behandeld door:
3 juni 2021	20200556 / OLO: 5842009	2021024719/2021071921	De heer M.W. Schutte
Onderwerp:			Doorkiesnummer / e-mail:
Vergunning			(0344) 64 94 94 / M.Schutte@wsrl.nl

Geachte heer Verver,

Op 22 februari 2021 hebben wij uw aanvraag ontvangen. De aanvraag betreft het aanbrengen van een tijdelijke dam met duiker, het verleggen van twee persleidingen, het aanleggen van vrij verval riolering en het verwijderen van twee persleidingen ter plaatse van de Oudkerkseweg te Giessen-Oudekerk, nabij dijkpaalnummer GI034.

Ons besluit

Wij hebben besloten u de gevraagde vergunning te verlenen. Deze vergunning treft u als bijlage aan. Het besluit en de voorschriften die wij aan de vergunning verbinden, kunt u lezen in deel 1 van de vergunning. De aangevraagde activiteiten en onze overwegingen die hebben geleid tot dit besluit kunt u lezen in deel 2 van de vergunning. Met welke aandachtspunten u verder rekening moet houden en op welke wijze u bezwaar tegen dit besluit kunt maken, kunt u lezen in deel 3 van de vergunning.

Start activiteiten

U moet ons vooraf op de hoogte stellen van de start van de activiteiten. Als wij niet weten wanneer u begint, loopt u het risico dat u de uitgevoerde werken achteraf moet aanpassen. In voorschrift 1.1 van de vergunning staat hoe u ons op de hoogte moet brengen.

De in de voorschriften genoemde toezichthouder voor de waterkering is A. Kraaijeveld, bereikbaar via telefoonnummer 06 - 520 834 24 of e-mailadres: A.Kraaijeveld@wsrl.nl.

De in de voorschriften genoemde toezichthouder voor de watergangen is P. Timmers, bereikbaar via telefoonnummer 06 - 827 226 21 of e-mailadres: TeamGBL@wsrl.nl.

Leges

Voor het in behandeling nemen van uw aanvraag moet u leges betalen. U ontvangt hiervoor van ons apart een aanslag legeskosten.

Opmerkingen

- Mogelijk hebt u behalve deze vergunning nog andere vergunningen, ontheffingen en/of (privaatrechtelijke) toestemmingen nodig voor de vergunde activiteiten. U moet hiervoor zelf contact opnemen met de mogelijk overige bevoegde gezagen en/of overige belanghebbenden.
- Als het werk aansluit op een openbare weg, of in de berm van de openbare weg ligt (bijvoorbeeld het maken of veranderen van een uitrit of het leggen van een kabel), dan moet vergunning of toestemming worden gevraagd aan de wegbeheerder.

- Als de door ons gestelde voorschriften of (uitvoerings-)eisen strijdig zijn met die van andere overheden, moet de vergunninghouder zorgdragen voor overleg tussen de diverse partijen over de wijze waarop de werkzaamheden kunnen worden voortgezet.
- Als de werkzaamheden klaar zijn, zal het waterschap een controle uitvoeren. Van deze controle wordt een schriftelijk verslag gemaakt. De vergunning is pas definitief opgeleverd, als controle heeft plaatsgevonden.
- Voor de kwalitatieve aspecten van de lozing van hemelwater zijn de Algemene regels van het Activiteitenbesluit (artikel 3.3) van toepassing.
- Bij de uitvoering van de werkzaamheden is mogelijk ook de Wet natuurbescherming van toepassing. Dit betekent dat de vergunninghouder schade aan planten en/of dieren en hun directe leefomgeving zoveel mogelijk moet voorkomen.
- Grond welke als gevolg van de werkzaamheden wordt verontreinigd, moet door de vergunninghouder worden verwijderd en afgevoerd.
- Het Besluit bodemkwaliteit stelt voorwaarden aan het toepassen van grond, baggerspecie en bouwstoffen in het oppervlaktewater. Als er bouwstoffen, grond of baggerspecie worden toegepast moet de vergunninghouder dit melden via het Meldpunt bodemkwaliteit. Via het meldsysteem kan ook eenmalig de toepassingslocatie van een werk van meer dan 50 m³ schone grond worden gemeld.
- Deze vergunning geldt ook voor eventuele rechtsopvolgers. De vergunninghouder moet hen van deze vergunning op de hoogte stellen.

Contact

Voor vragen over deze brief en de vergunning kunt u contact opnemen met bovengenoemde contactpersoon. Wij verzoeken u bij alle correspondentie over deze vergunning ons kenmerk te vermelden.

Hoogachtend,
namens het college van dijkgraaf en heemraden van
Waterschap Rivierenland,
de teamleider Vergunningen, Toezicht en Handhaving,



A. Koppelman

Bijlage(n): Besluit / Principetekening 1 & 12

Afschrift: P. Timmers (T-GBL) / A. Kraaijeveld (T-OPU)

Deel 1 Besluit en voorschriften

Aanhef

Het college van dijkgraaf en heemraden van Waterschap Rivierenland heeft op 22 februari 2021 een aanvraag ontvangen van gemeente Molenlanden om een vergunning te verlenen.

Besluit

Gelet op de bepalingen van de Waterwet, het Waterbesluit, de Waterregeling, de Keur Waterschap Rivierenland 2014, de Algemene wet bestuursrecht en de in deel 2 vermelde overwegingen, besluit het college van dijkgraaf en heemraden als volgt:

1. aan gemeente Molenlanden en rechtverkrijgende(n) vergunning als bedoeld in artikel 3.2 van de Keur Waterschap Rivierenland 2014 te verlenen voor:
het aanbrengen van een tijdelijke dam met duiker, het verleggen van twee persleidingen, het aanleggen van vrij verval riolering en het verwijderen van twee persleidingen ter plaatse van de Oudkerkseweg te Giessen-Oudekerk, nabij dijkpaalnummer GI034.
2. de volgende gewaarmerkte tekeningen deel te laten uitmaken van deze vergunning:
 1. tekening situatie te maken werk; bouwrijp inclusief riolering
 2. tekening situatie te maken profielen
 3. Principetekening 1
 4. Principetekening 12
3. aan de vergunning de in deel 1 opgenomen voorschriften te verbinden.

Tiel, 3 juni 2021

Besluitnummer: 2021024719/2021071921

Het college van dijkgraaf en heemraden
van Waterschap Rivierenland,
namens deze,
de teamleider Vergunningen, Toezicht en Handhaving,



A. Koppelman

Voorschriften

1. Algemene voorschriften

- 1.1 Minstens 5 werkdagen voordat met de werkzaamheden wordt begonnen, moet dit per e-mail worden gemeld bij de in de begeleidende brief genoemde toezichthouder.
- 1.2 Als de uitvoering van de werken waarvoor deze vergunning is verleend niet uiterlijk drie jaar na dagtekening van deze watervergunning is gestart, kunnen wij deze vergunning geheel of gedeeltelijk intrekken.
- 1.3 Als de vergunninghouder, of degene die de werkzaamheden uitvoert, met het werk bezig is, moet de vergunning (of een kopie ervan) op het werk aanwezig zijn. De vergunninghouder moet ervoor zorgen dat degene die de werkzaamheden uitvoert, op de hoogte is van de voorschriften in deze vergunning.
- 1.4 De vergunninghouder is verplicht de redelijkerwijs mogelijke maatregelen te nemen om schade aan eigendommen van het waterschap en/of derden, als gevolg van het gebruik van deze vergunning, te voorkomen.
- 1.5 Het werk moet worden uitgevoerd conform de tekeningen:
1. tekening situatie te maken werk; bouwrijp inclusief riolering
 2. tekening situatie te maken profielen
 3. Principetekening 1
 4. Principetekening 12
- 1.6 De vergunninghouder moet de werkzaamheden zonder onderbreking uitvoeren. Daarbij moeten alle aanwijzingen, gegeven door de toezichthouder, onmiddellijk worden opgevolgd.
- 1.7 Als het werk klaar is, moet dit per e-mail worden gemeld bij de eerdergenoemde toezichthouder.

Algemene voorschriften specifiek voor wateren

- 1.8 Het uitvoeren van het werk mag de doorstroming van het water niet hinderen.
- 1.9 Als de werkzaamheden worden uitgevoerd in een watervoerende watergang, dan moet deze, voordat de werkzaamheden beginnen, worden afgedamd met damwanden of schotten, tenzij de toezichthouder aangeeft dat dit niet nodig is.
- 1.10 Er mogen geen verontreinigde stoffen in oppervlaktewateren gebracht worden. Het is dan ook niet toegestaan gewolmaniseerde of gecreosoteerde oeverbeschermingsmaterialen te gebruiken.
- 1.11 De vergunninghouder is aansprakelijk voor eventuele gebreken aan het werk. Als de bodem of de taluds van wateren worden beschadigd als gevolg van de werkzaamheden of het werk, moet dit direct worden hersteld. Aanwijzingen van de toezichthouder moeten hierbij direct worden opgevolgd.

- 1.12 Als er tijdens het werken grond of materiaal en dergelijke in het water terechtkomt, moet dit direct worden verwijderd.

Algemene voorschriften specifiek voor waterkeringen

- 1.13 Bij hoge waterstanden kan het nodig zijn dat de werkzaamheden tussentijds worden stilgelegd. De toezichthouder zal de vergunninghouder in dat geval daarvan op de hoogte stellen. Ook kan hij de vergunninghouder voorschrijven extra maatregelen te nemen om de waterkering te beschermen.
- 1.14 De vergunninghouder mag de kruin en/of het talud van de waterkering niet gebruiken als opslagplaats of stallingsplaats.

2. Bijzondere voorschriften

Het leggen van drukriolering via open ontgraving in (de beschermingszone van) en haaks aan de regionale waterkering

- 2.1 De drukleidingen moeten rechtstreeks in een te graven sleuf worden gelegd, die niet groter mag worden dan nodig is.
- 2.2 Het ontwerp, de aanleg en het onderhoud van de drukleidingen met bijbehorende voorzieningen moeten voldoen aan de NEN 3650 serie en de NPR 3659.
- 2.3 Leidingen in de (beschermingszone van de) waterkering moeten minimaal worden uitgevoerd in HDPE (PE80) SDR11 en uit één stuk te bestaan. Verbindingen moeten trekvast en vloeistofdicht worden uitgevoerd.
- 2.4 Een aansluiting op een put moet geschieden via een koppeling met duurzaamheidsklasse van minimaal 50 jaar conform de geldende NEN-norm.
- 2.5 Het aantal lassen of verbindingen dient tot een minimum beperkt te blijven, hierbij zijn alleen spiegellassen- en/of elektromechanische verbindingen toegestaan.
- 2.6 De leiding moet worden beproefd op sterkte en op dichtheid volgens de eisen en richtlijnen van de NEN 3650 en 3651.
- 2.7 De sleuf moet worden dichtgemaakt met de uitkomende grond, zo nodig aangevuld met gelijkwaardige grond. De grond moet in lagen van maximaal 0,20 meter mechanisch vast worden aangestampt. De grond moet daarbij zoveel mogelijk dezelfde samenstelling, opbouw en draagkracht krijgen als voor de aanleg van de kabel het geval was. Op de gedichte sleuf moet de oorspronkelijke afdekking (bezoding, taludverdediging, wegverharding en dergelijke) worden aangebracht.
- 2.8 De beproeving van de waterdichtheid moet worden uitgevoerd onder toezicht en goedkeuring van het waterschap en door middel van een zelfschrijvende digitale registratie te worden vastgelegd.
- 2.9 Van de goedgekeurde registratie van de beproeving moet een afschrift aan het waterschap gestuurd worden.

- 2.10 De riolering zal op revisietekening aangegeven moeten worden. Hiervan moet een tweetal exemplaren ter goedkeuring bij het waterschap worden ingediend.
- 2.11 De vergunninghouder moet in het kader van de toetsing op veiligheid van de waterkering aantonen dat de aangebrachte leiding en de voorzieningen die erbij horen, voldoen aan de vigerende normering en regelgeving.
- 2.12 De vergunninghouder is verplicht de grasmat één meter rondom de pompunit in goede staat te onderhouden. Dit betekent in ieder geval dat de grasmat van het dijktafstand 1,00 meter rondom de pompunit minimaal twee maal per jaar moet worden gemaaid en het maaisel moet worden opgeruimd. De eerste keer in de tweede helft van juni en de tweede keer in de eerste helft van september, tenzij door de toezichthouder van het waterschap anders wordt bepaald.
- 2.13 De vergunninghouder moet de pompunit in goede staat onderhouden. Dit betekent in ieder geval dat eventuele beschadigingen aan en/of verzakkingen van de pompunit met bijbehorende werken die leiden tot beschadigingen van de waterkering moeten direct moeten worden hersteld. Vooraf moet contact worden opgenomen met de toezichthouder. Zijn aanwijzingen moeten onmiddellijk worden opgevolgd.
- 2.14 Als de pompunit naar het oordeel van het waterschap geen functie meer vervult, dan moet de pompunit worden verwijderd. Het profiel van de waterkering moet dan worden hersteld en ingezaaid. Vooraf moet contact worden opgenomen met de toezichthouder. Zijn aanwijzingen moeten onmiddellijk worden opgevolgd.

Het leggen van vrijvervalriolering in de (beschermingszone van de) regionale waterkering

- 2.15 De riolering moet rechtstreeks in een te graven sleuf worden gelegd, die niet groter mag zijn dan nodig is.
- 2.16 Leidingen mogen niet onder een gesloten vloerconstructie worden gelegd, tenzij ze uit één stuk bestaan.
- 2.17 Hemelwaterafvoer- en rioleringleidingen moeten zoveel mogelijk aan de van de dijk afgekeerde kant van de bebouwing worden gelegd.
- 2.18 Het ontwerp, de aanleg en het onderhoud van de leiding, bijbehorende voorzieningen moeten voldoen aan de NEN 3650 serie en de NPR 3659.
- 2.19 Ter plaatse van de buitenkruinlijn van de waterkering moet een kwelscherm worden aangebracht met een minimale afmeting van 0,50 meter rondom de leiding.
- 2.20 Het ontwerp van het kwelscherm moet voldoen aan de bij dit besluit behorende principetekening 1.
- 2.21 De rioleringleiding moet worden samengesteld uit buizen en hulpstukken van hoogwaardig PVC, HPE of MPE, waarbij de leidingkoppelingen moeten zijn voorzien van rubberen afdichtingsringen.

- 2.22 Het aantal verbindingen moet tot een minimum worden beperkt.
- 2.23 De riolering zal op revisietekening aangegeven moeten worden, waarna een tweetal exemplaren ter goedkeuring bij het waterschap moeten worden ingediend.
- 2.24 Zowel de buizen, putten en de eventuele hulpstukken e.d., en hun onderlinge verbindingen moeten vloeistofdicht worden gemaakt en gehouden.
- 2.25 Het aantal putten moet tot een minimum worden beperkt.
- 2.26 Als het werk klaar is, moet de sleuf worden gedicht met de uitkomende grond, zo nodig aangevuld met gelijkwaardige grond. De grond moet in lagen van maximaal 0,20 meter mechanisch worden verdicht. De grond moet daarbij zoveel mogelijk dezelfde samenstelling, opbouw en draagkracht krijgen als voor de aanleg van de riolering het geval was.
- 2.27 De vergunninghouder moet in het kader van de toetsing op veiligheid van de waterkering aantonen dat de aangebrachte leiding en de voorzieningen die erbij horen, voldoen aan de vigerende normering en regelgeving.
- 2.28 Als het kleischerm in de lengterichting van de waterkering niet doorbroken wordt, mag de ontgravingen voor de hoofdriolering rondom en boven de buis aangevuld worden met zand.

Het verwijderen van drukriolering in (de beschermingszone van) de regionale waterkering

- 2.29 De drukriolering die na plaatsing van de nieuwe drukriolering geen functie meer vervult moet volledig uit de waterkering worden verwijderd.
- 2.30 Als het werk klaar is, moet de sleuf worden gedicht met de uitkomende grond, zo nodig aangevuld met gelijkwaardige grond. De grond moet in lagen van maximaal 0,20 meter mechanisch worden verdicht. De grond moet daarbij zoveel mogelijk dezelfde samenstelling, opbouw en draagkracht krijgen als dat voor verwijdering van de riolering het geval was.

Het maken van een tijdelijke op-/afrit (inclusief dam met duiker) in de beschermingszone van de regionale waterkering.

- 2.31 De afrit moet haaks tegen de waterkering worden aangelegd.
- 2.32 Gemeten over de kruinlijn van de afrit mag de afrit een breedte hebben van maximaal 5,00 meter. De bermen aan weerszijden mogen maximaal 1,00 meter zijn.
- 2.33 De afrit tegen de waterkering moet door middel van een trapsgewijze inkassing aangelegd worden. De inkassing mag maximaal 0,50 meter hoog en maximaal 0,50 meter diep zijn.
- 2.34 Voordat de inkassing gemaakt wordt, moet de bovenliggende grasmat verwijderd worden.
- 2.35 De afrit aan de waterkering moet zijn samengesteld uit zand, afgedekt met een laag klei ter dikte van 1,0 meter, of geheel uit klei waarbij het talud van de afrit moet worden afgewerkt onder een helling van minimaal 1:2,5.

- 2.36 Voorafgaand aan de uitvoering moet de aan te brengen klei zijn goedgekeurd door het waterschap.
- 2.37 De grond die nodig is voor het maken van de afrit moet in lagen van maximaal 0,50 meter worden aangebracht en volledig worden verdicht voordat een nieuwe laag grond wordt aangebracht.
- 2.38 Voor het aanbrengen van de verharding op de afrit mag maximaal 0,30 meter van de bovenlaag als cunet ontgraven worden.
- 2.39 Voordat de wegfundatie in het cunet wordt aangebracht moet een kunststof geotextiel met sterkteklasse PP 40 of gelijkwaardig worden aangebracht.
- 2.40 De verharding die op de afrit gemaakt wordt, mag de afwatering van het wegdek op de waterkering niet hinderen.
- 2.41 Aanleggen van verlichting op de afrit is toegestaan, mits:
- deze wordt aangelegd in de verst van de waterkering gelegen zijde;
 - tot een afstand van minimaal 2 meter uit de buitenkruinlijn de kabel en de onderkant van de verlichtingsarmaturen niet dieper worden ingegraven dan 60 cm beneden maaiveld;
 - de armaturen niet hoger dan 0,80 m boven het dijktaalud reiken.
- 2.42 De afwerking van het talud van de tegen de waterkering te maken afrit moet op dezelfde manier gebeuren als de oorspronkelijke afwerking van het talud.
- 2.43 Aan een grastalud worden de volgende eisen gesteld:
- de klei op het binnentalud moet erosiebestendigheid categorie 2-3 klei zijn, met een lutumpercentage tussen 15%-25%;
 - het talud moet worden ingezaaid met een graszaadmengsel, type D1, in een hoeveelheid van 40-70 kg/ha.
- 2.44 Vergunninghouder is verplicht om de afrit te onderhouden. Het talud moet minimaal tweemaal per jaar gemaaid worden. De eerste keer in de tweede helft van juni en de tweede keer de eerste helft van september. De toezichthouder kan hierover andere aanwijzingen geven. Het maaisel moet worden afgevoerd.
- 2.45 De vergunninghouder moet te allen tijde toestaan dat het waterschap, als beheerder van de waterkering, alsmede beheerders van kabels en leidingen, werkzaamheden ter plaatse kunnen uitvoeren.
- 2.46 De vergunninghouder en diens rechtsopvolgers moeten de afrit in goede staat onderhouden. Dit betekent in ieder geval dat beschadigingen en/of verzakkingen van de afrit met bijbehorende werken, het talud en/of maaiveld van de afrit direct moeten worden hersteld, al dan niet op aanzeggen van het college van dijkgraaf en heemraden. Hierbij dient vooraf contact opgenomen te worden met de toezichthouder van het waterschap. Zijn aanwijzingen dienen direct te worden opgevolgd.
- 2.47 Na voltooiing van de werkzaamheden moet de vergunninghouder ervoor zorgdragen dat alle achtergebleven materialen, gereedschappen, werktuigen en/of tijdelijke voorzieningen worden verwijderd.

- 2.48 De afrit moet uiterlijk een half jaar na afronding van de werkzaamheden in het kader van Nieuwbouwplan 'Ontwikkeling OBS' door de vergunninghouder worden verwijderd.
- 2.49 De duiker moet worden gelegd op een verdicht zandbed van 0,30 meter of gelijkwaardig met de binnenonderzijde van de buizen op een hoogte van NAP -2,15 meter. Voorafgaand aan het plaatsen van de duiker moet de hoogtemaat door de toezichthouder zijn goedgekeurd.
- 2.50 De duiker moet zijn samengesteld uit betonnen buizen van het type MS of gelijkwaardig materiaal en moet daarnaast voldoen aan de NEN 7126 en van kwaliteit I zijn.
- 2.51 De dam met duiker moet worden aangebracht zoals op principetekening 12 is aangegeven.
- 2.52 De duiker moet voldoen aan de volgende afmetingen:
- inwendige buisdiameter minimaal 500 millimeter;
- totale maximale buislengte 14,40 meter.
- 2.53 De duikerbuizen moeten in een rechte lijn in het midden van het water (de watergang) worden gelegd en waterdicht op elkaar worden aangesloten.
- 2.54 Te leggen duikerbuizen mogen niet uitsteken in andere wateren. Duikers die haaks op een ander water uitkomen, moeten met het talud mee worden afgeschuind. Hierbij mag als laatste element geen (inge)korte duikerbuis worden gebruikt.
- 2.55 De onderzijden van de uiteinden van de duiker mogen niet uitsteken in het water.
- 2.56 De aanvulling van de dam moet vanaf het zandbed tot halverwege de buishoogte worden gemaakt van zand, daarna van gebiedseigen grond tot 0,20 meter boven de bovenkant van de duiker en vervolgens grond, zand of verharding.
- 2.57 De taluds aan de uiteinden van de duiker moeten worden opgezet onder een helling van ten minste 1:1 en als volgt worden afgewerkt:
- bekleding met klei, die moet worden ingezaaid met bermgras óf
- taludbescherming tot op de bodem van het water, zoals grasbetonstenen, die wordt opgevangen door een betuining.
- 2.58 De dam met duiker mag niet binnen een straal van 10,00 meter van een ander kunstwerk zoals een duiker of een brug worden geplaatst.
- 2.59 De dam met duiker mag niet binnen 20,00 meter benedenstrooms van een stuw worden geplaatst.
- 2.60 De vergunninghouder is verplicht de dam met duiker én het water over een lengte van 1,00 meter aan weerszijden van de dam met duiker, in goede staat te onderhouden en schoon te houden. Dit betekent in ieder geval dat eventueel aanwezige baggerspecie en/of begroeiing regelmatig moet worden verwijderd en dat beschadigingen en/of verzakkingen van de dam met duiker met bijbehorende werken én van het talud direct moeten worden hersteld. Ook moet begroeiing op de dam met duiker en obstakels in het water en/of duikerbuizen die de berging, doorstroming en/of doorvaart kunnen belemmeren, door vergunninghouder worden verwijderd. Vooraf moet contact worden opgenomen met de toezichthouder. Zijn aanwijzingen moeten worden opgevolgd.

- 2.61 Als de dam met duiker naar het oordeel van het waterschap geen functie meer vervult, dan moet de dam met duiker worden verwijderd. Het plaatselijke profiel van het water moet dan worden hersteld en worden ingezaaid met bermgras.
- 2.62 De duiker moet uiterlijk een half jaar na afronding van de werkzaamheden in het kader van Nieuwbouwplan 'Ontwikkeling OBS' door de vergunninghouder worden verwijderd.

Deel 2 Aanvraag en overwegingen

Aanleiding

De aanvraag is gedaan in verband met het nieuwbouwplan op locatie.

Activiteiten waarvoor vergunning wordt aangevraagd

De aanvraag betreft het volgende:

het aanbrengen van een tijdelijke dam met duiker, het verleggen van twee persleidingen, het aanleggen van vrij verval riolering en het verwijderen van twee persleidingen ter plaatse van de Oudkerkseweg te Giessen-Oudekerk, nabij dijkpaalnummer GI034.

Procedure

De aanvraag is ontvangen op 22 februari 2021 en geregistreerd onder nummer 2021024719.

De aanvraag is aangevuld/aangepast op 15 april 2021.

Toetsing van de aanvraag

De aanvraag is getoetst aan de doelstellingen van de Waterwet en de Keur Waterschap Rivierenland 2014. Deze doelstellingen en belangen vormen de basis voor vergunningverlening en zijn vastgelegd in wettelijk vastgestelde normen en aanvullend beleid.

Overwegingen

- De aanvraag is getoetst aan de algemene toetsingscriteria van de Beleidsregels behorende bij de Keur Waterschap Rivierenland 2014 en aan waterhuishoudkundige uitgangspunten.

Wat betreft de drukriolering

- De aanvraag is ook getoetst aan beleidsregel 5.19: 'Kabels en leidingen in een waterkering en/of bijbehorende beschermingszone'.
- Geconstateerd is dat de leiding is ontworpen conform de eisen van de NEN 3650-serie.
- Er wordt geen privaatrechtelijke overeenkomst gesloten ten aanzien van het eigendom van het Waterschap Rivierenland ten behoeve van kabels en leidingen.
- Uit de toetsing blijkt dat de aanvraag voldoet aan de toetsingscriteria, daarom kunnen wij de gevraagde vergunning, onder het stellen van de in deel 1 genoemde voorschriften, verlenen.

Wat betreft de tijdelijke op-/afrit met een duiker

- De aanvraag is getoetst aan de algemene toetsingscriteria van de Beleidsregels behorende bij de Keur Waterschap Rivierenland 2014 en aan waterhuishoudkundige uitgangspunten.
- De aanvraag is ook getoetst aan beleidsregel 5.21: 'Wegen, parkeerplaatsen en perceelsontsluitingen (op- en afritten, trappen en aanbermingen) in de waterkering en bijbehorende beschermingszones'.
- In laatstgenoemde beleidsregel is onder meer bepaald dat een op-/afrit (bedrijfsmatig) in de beschermingszone van de waterkering maximaal 4,5 meter mag zijn met een berm van 0,50 meter aan beide zijden.
- De onderhavige aanvraag is echter gericht op op-/afrit van 5,00 meter breed en een berm van 1,00 meter aan beide zijden
- Aangezien de aanvraag op dit onderdeel in strijd is met de door ons vastgestelde beleidsregel, is onderzocht of er in dit geval zwaarwegende belangen of omstandigheden aanwezig zijn die een afwijking van de beleidsregel kunnen rechtvaardigen.

- Hierbij is vastgesteld dat er een op-/afrit van minimaal 5,00 meter nodig is ten behoeve van het bouwverkeer in het kader van Nieuwbouwplan 'Ontwikkeling OBS' om zo op de bouwlocatie te kunnen komen.
- Daarnaast is de op-/afrit van tijdelijke aard waardoor deze na afronding van de werkzaamheden verwijderd dient te worden.
- Op basis van de hiervoor genoemde feiten en omstandigheden concluderen wij dat de aanvrager in dit geval door een strikte toepassing van de beleidsregel onevenredig in zijn belangen zou worden geschaad.
- Er is daarom voldoende reden om van de beleidsregel af te wijken, mits de onder deel 1 genoemde voorschriften worden nageleefd.

Wat betreft de dam met duiker

- De aanvraag is ook getoetst aan beleidsregel 5.6: 'Het plaatsen van dammen met duikers in oppervlaktewaterlichamen'.
- De duiker wordt uiterlijk een half jaar na afronding van de werkzaamheden verwijderd.
- Uit de toetsing blijkt dat de aanvraag voldoet aan de toetsingscriteria, daarom kunnen wij de gevraagde vergunning, onder het stellen van de in deel 1 genoemde voorschriften, verlenen.

Conclusie

De in de vergunning opgenomen voorschriften waarborgen dat de doelstellingen van het waterbeheer en waterkeringbeheer voldoende worden beschermd. Op grond van de overwegingen bestaan daarom voor Waterschap Rivierenland geen bezwaren tegen het verlenen van de gevraagde vergunning.

Deel 3 Bezwaar en aandachtspunten


Bezwaar

Wij wijzen u op de mogelijkheid om op grond van artikel 7:1 van de Awb bezwaar te maken tegen ons besluit door het indienen van een bezwaarschrift. De termijn voor het indienen van een bezwaarschrift bedraagt zes weken vanaf de dag na verzenddatum van dit besluit. Het bezwaarschrift moet bevatten uw naam en adres, de dagtekening, een omschrijving van het besluit waartegen het bezwaar is gericht en de gronden van het bezwaar. Ook moet het bezwaarschrift ondertekend zijn. U kunt het bezwaarschrift sturen aan het college van dijkgraaf en heemraden van Waterschap Rivierenland, Postbus 599, 4000 AN Tiel. U kunt uw bezwaarschrift ook digitaal indienen via het daartoe bestemde formulier. Daarvoor moet u beschikken over een elektronische handtekening (DigiD). Wij verwijzen u daarbij naar onze website onder het kopje "Regelen en aanvragen".

Naast het indienen van een bezwaarschrift kan op grond van artikel 8:81 Awb een verzoek tot het treffen van een voorlopige voorziening worden gedaan bij de Voorzieningenrechter van de rechtbank Gelderland, Team bestuursrecht, postbus 9030, 6800 EM Arnhem. U kunt ook digitaal een voorlopige voorziening aanvragen bij genoemde rechtbank via <http://loket.rechtspraak.nl/bestuursrecht>. Daarvoor moet u wel beschikken over een elektronische handtekening (DigiD). Kijk op de genoemde site voor de precieze voorwaarden.

Aandachtspunten


1. Tegen dit besluit kan ook door andere belanghebbenden bezwaar worden gemaakt. De bezwaartermijn voor het indienen van een bezwaarschrift bedraagt zes weken vanaf de dag na verzenddatum van dit besluit. Wij wijzen u erop dat uitvoering van de vergunde activiteiten binnen de bezwaartermijn geheel voor eigen risico is.
2. Het hebben van deze vergunning ontslaat de houder niet van de verplichting om alle redelijkerwijs mogelijke maatregelen te treffen teneinde te voorkomen dat derden of Waterschap Rivierenland ten gevolge van het gebruik maken van de vergunning schade lijden.
3. Als gedurende drie achtereenvolgende jaren geen gebruik is gemaakt van deze vergunning kunnen wij deze vergunning geheel of gedeeltelijk intrekken.

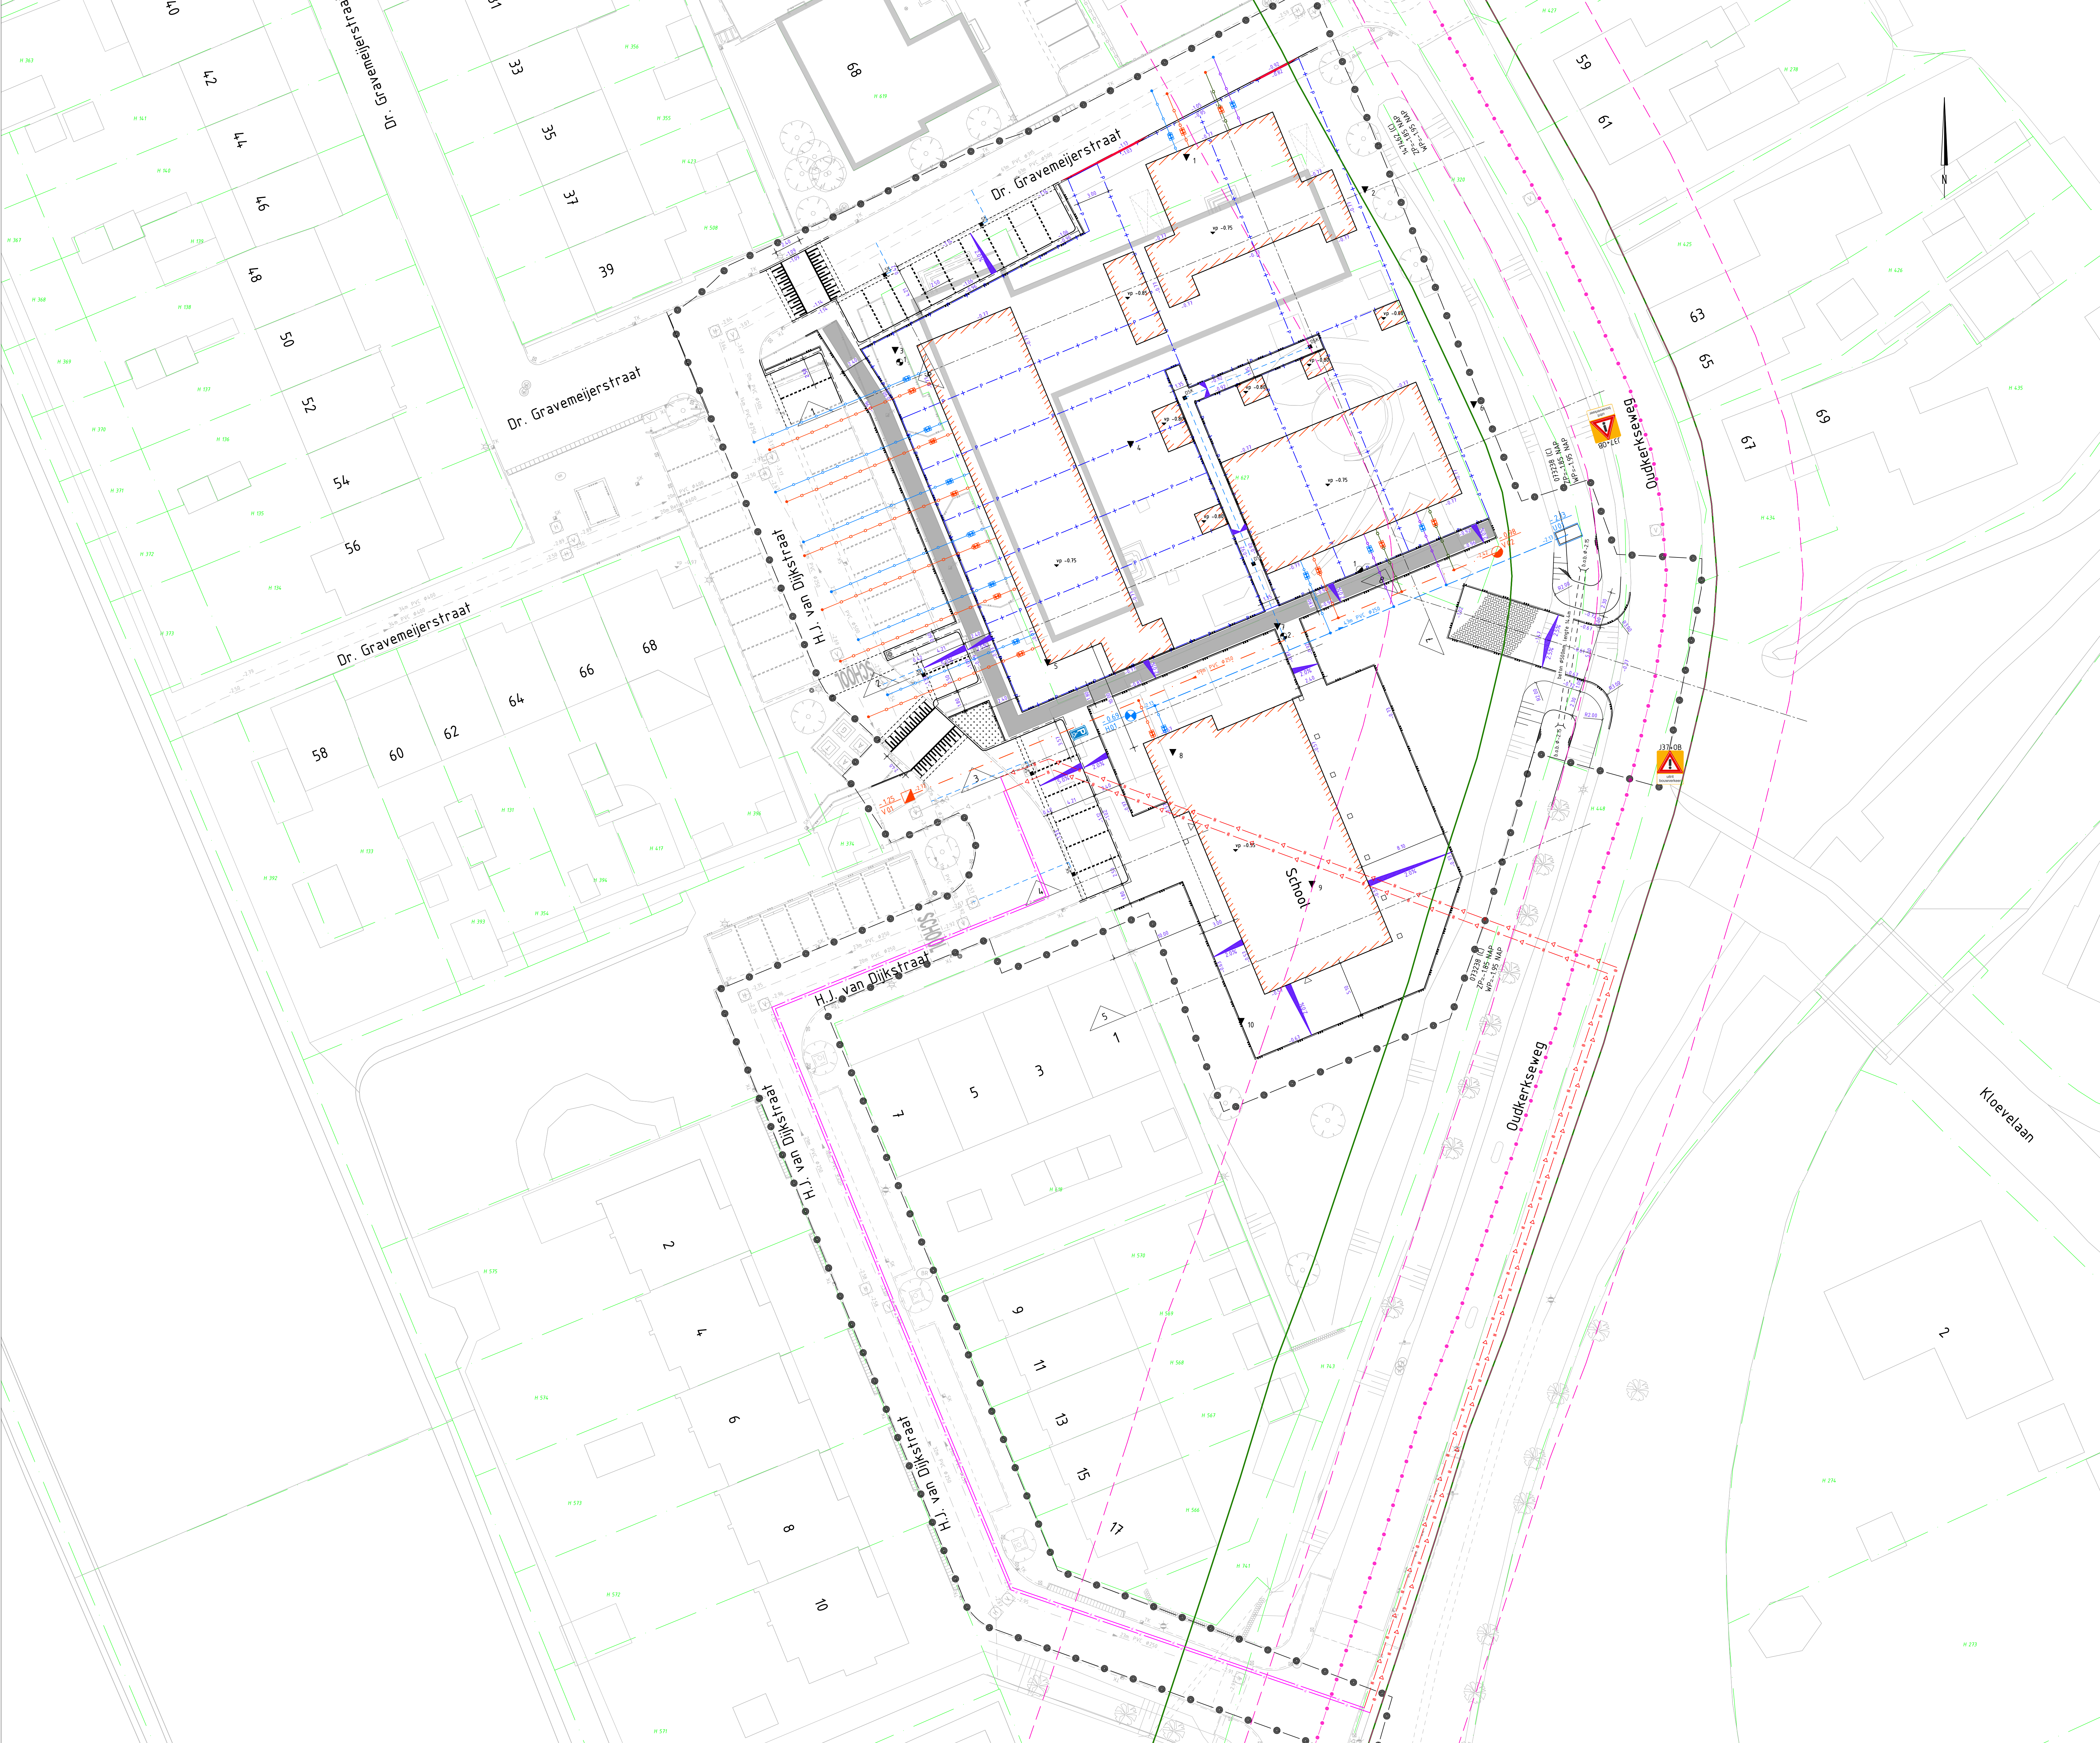

Behoort bij besluit van het college
van dijkgraaf en heemraden
van Waterschap Rivierland
d.d. 03-06-2021
Besluit nummer: 2021024719/2021071921
Goedgekeurd door mevr. A. Koppelman

Legenda

- heesters/struiken
- betonstraatstenen, kt. kl. n.7.b., in keperverband
- werkgrans
- middenkruinlijn (referentie) regionale waterkering Giessen (G001/01)
- contouren kern-/beschermingszone waterkering
- contour profiel Van Vrije Ruimte
- talud kruin
- waterlijn
- talud teen
- nieuwe persleiding PE100 SDR11 Ø90mm en Ø105mm
- bestaande persleiding Ø90mm en Ø105mm
- te verwijderen persleiding Ø90mm en Ø105mm
- bestaand HWA riool met leidinggegevens
- bestaand VWA riool met leidinggegevens
- HWA huisaansluiting PE Ø125mm
- VWA huisaansluiting PE Ø125mm
- HWA huisaansluiting PVC Ø125mm
- VWA huisaansluiting PVC Ø125mm
- HWA transportleiding PE Ø125mm
- HWA transportleiding PE Ø125mm
- HWA kolkaansluiting PVC Ø125mm
- VWA inspectiepoot beton met putnummer en deksel hoogte woonrijp
- VWA inspectiepoot kunststof met putnummer en deksel hoogte woonrijp
- HWA inspectiepoot kunststof met putnummer en deksel hoogte woonrijp
- VWA ontsoppingsstuk
- HWA ontsoppingsstuk
- HWA maat 125mm
- VWA maat 125mm
- HWA uitstroombak
- Gulper
- bestaande perceelinformatie volgens pdk.nl
- bestaande kadastrale grens volgens pdk.nl
- profiellocatie

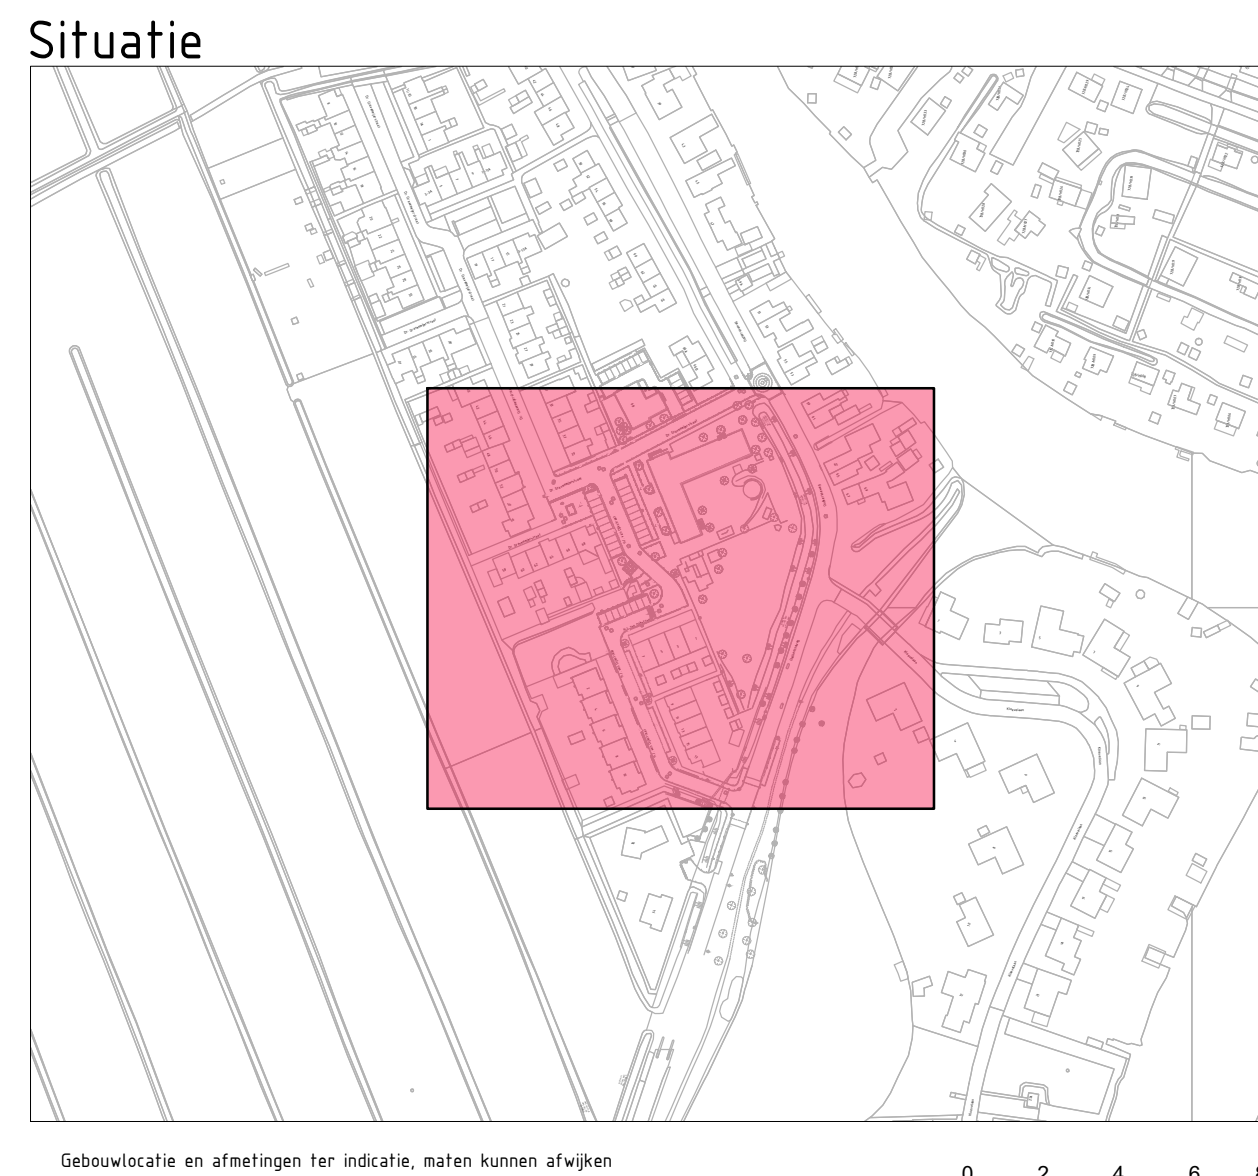

Geluidskaart en afbeeldingen ter indicatie, maken kunnen afwijken
Putten in markering, tenzij anders vermeld
Profielen in markering 1:10, R.A.P., tenzij anders vermeld
Profielen in mm, tenzij anders vermeld
Quoteringen in mm, tenzij anders vermeld

ADCM Adviesbureau voor Civiele techniek, infrastructuur en Milieu

Bestandnr. 636
3902 AW 0100011
Telfoon: +31 (0) 47500
Email: algemeen@adcm.nl

Concept


Project: Ontwikkeling OBS
te Giessen-Oudekerk

Opdrachtgever: van den Heuvel Ontwikkeling en Beheer B.V.


Onderdeel: Situatie te maken werk
Bouwrijp inclusief riolering

Rev.	Wijziging	Dat.	Get.	Acc.	Projectnummer	Tekeningnummer	Formaat
LA	Overname wijzigingen	20-01-2021	008	ACC	12010556	131	A3
LB	Overname wijzigingen	22-02-2021	008	ACC	Bestelnummer	Wijzigingsnummer	Schakel
LC	Overname wijzigingen	01-04-2021	008	ACC	L1	L2000	12000
LD	Kadastrale grenzen aangepast	02-04-2021	008	Get.	Get.	Acc.	Bestandsnaam
			008	ACC	ACC	18-01-2021	12010556-031.dwg


Kwelscherm type I

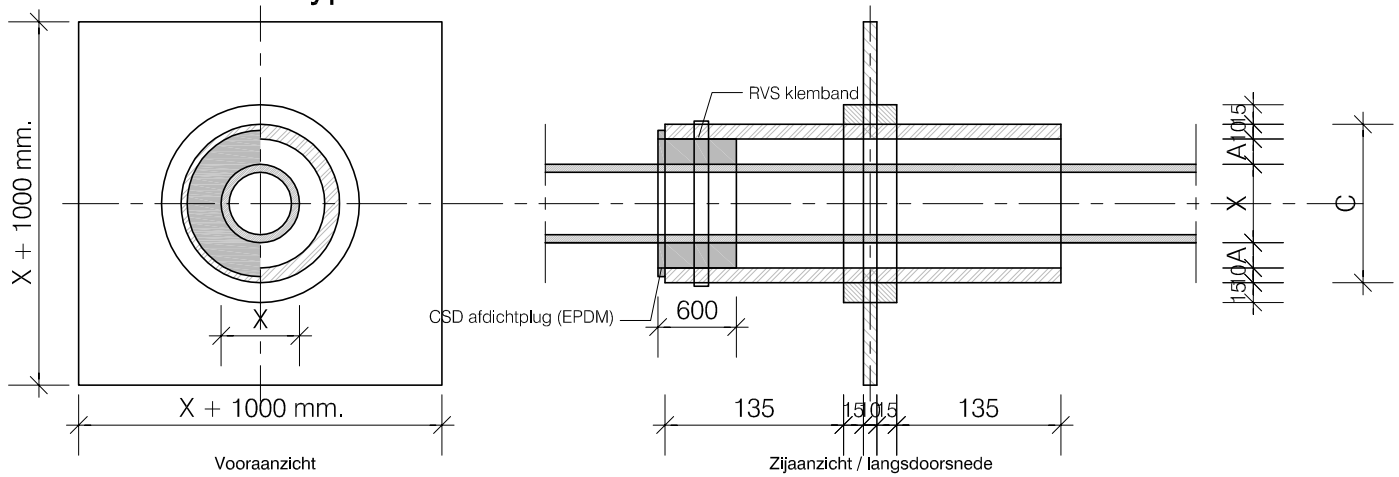

Kwelscherm type II

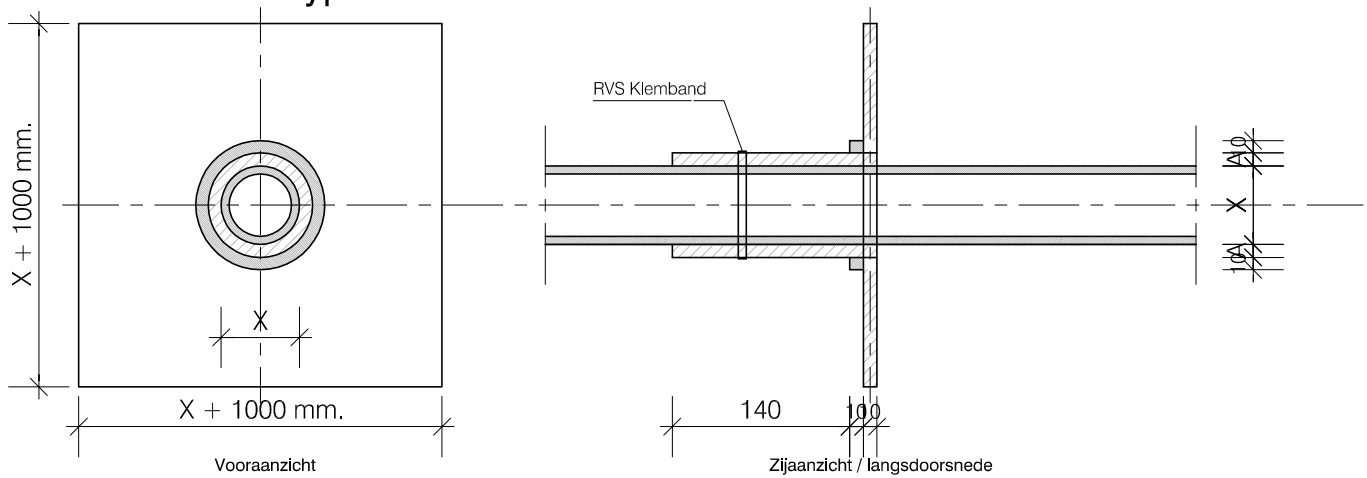

Kwelscherm type III

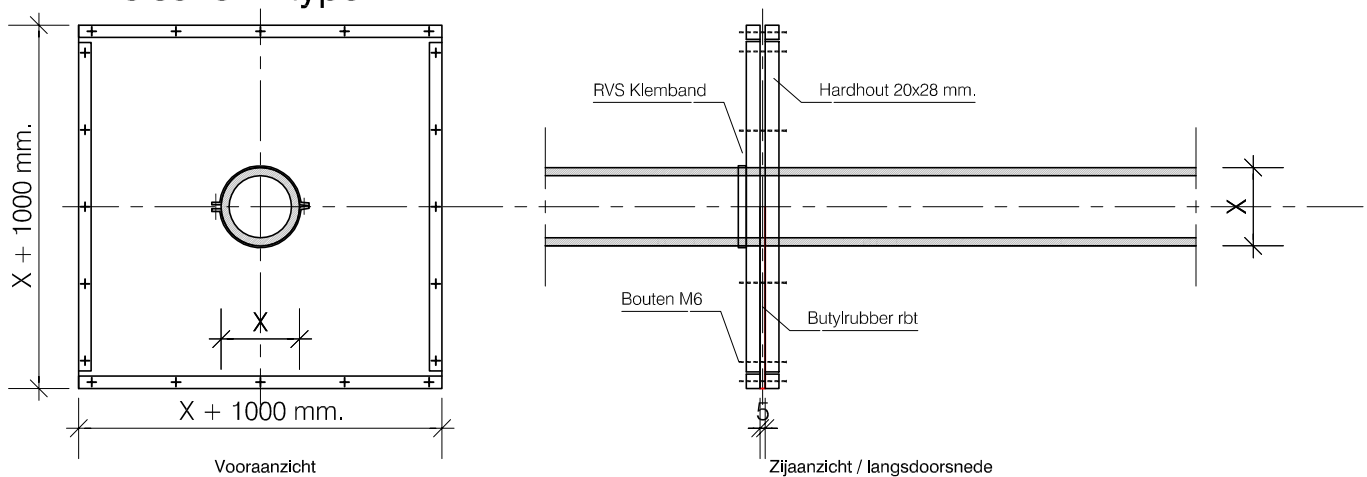

WATERSCHAP RIVIERENLAND

Principetekening 1: Kwelschermen




Schaal	-	Formaat	A4	Tek. nr.
GET, AKR	11-04-2012	GEW, AKR	03-02-2015	-
GEC, -	-			Waterschap Rivierenland POSTBUS 599 4000 AN TIEL
GEZ, -	-			

FILE F:\A-VRG\Algemeen-Schrijf\Standaarddoc..\principetek..\Origineel Autocad\2015 Principetekeningen.dwg


Opmerking:

- Uitvoering in overleg met de toezichthouder
- A: afhankelijk van CSD verhouding inwendig/uitwendig
- X: uitwendige kabel- of leidingdiameter
- C: aan te passen naar verhouding leiding CSD-plug

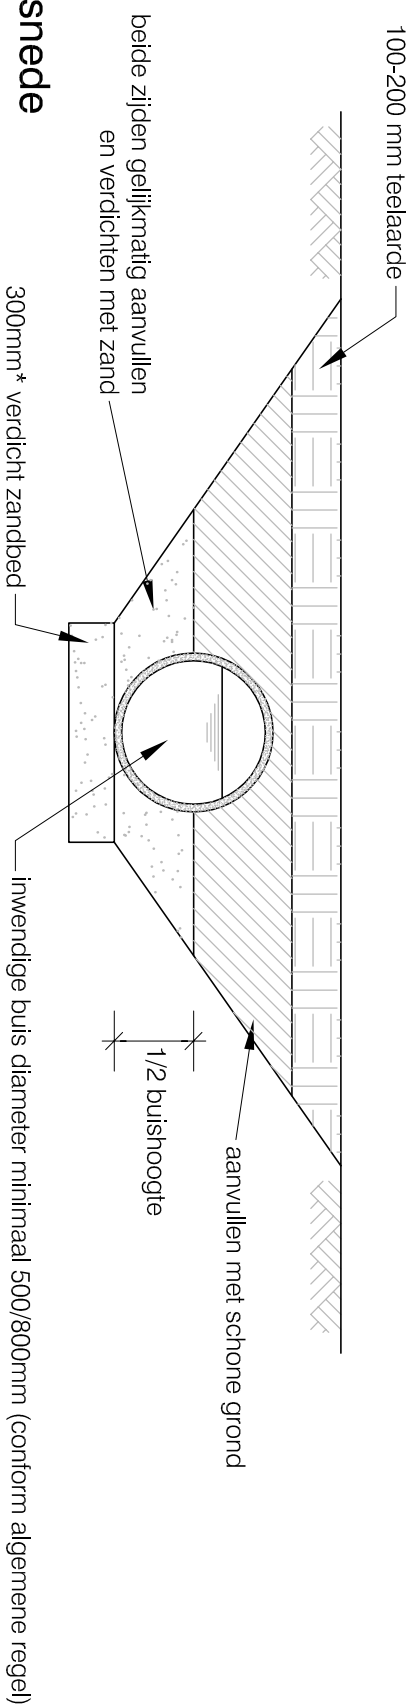

Dwarsdoorsnede

buislengte max. 10,00m voor particuliere percelen en max. 12,00m voor bedrijfspercelen (conform algemene regel)

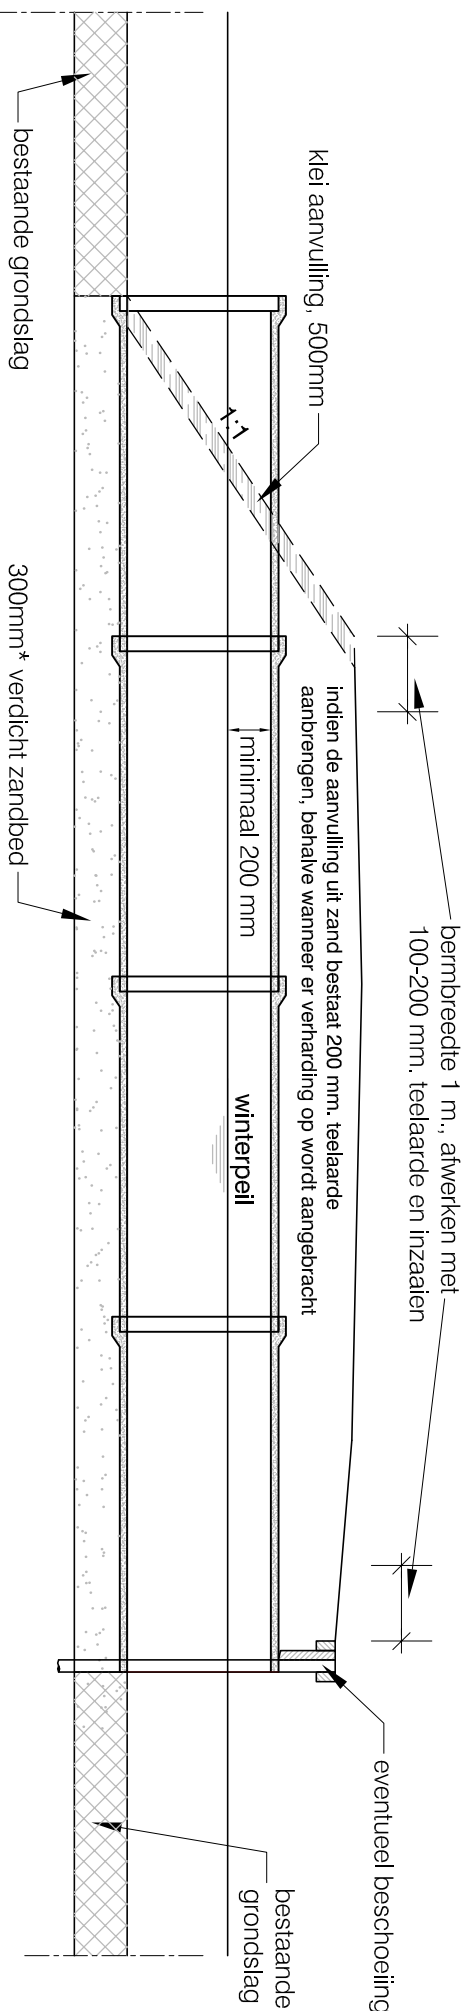

Langdoorsnede

WATERSCHAP RIVIERENLAND

Principetekening 12: dam met duiker in B- of C-water

				
Schaal	-	Format	A4	Tek. nr.
GET. ADJ	16-05-2007	GEW. AKR	13-06-2017	-
GEC. -	-			
GEZ. -	-			
				Waterschap Rivierenland POSTBUS 599 4000 AN TIEL

FILE F:\A-VRG\Algemeen-Schrijf\Standaarddoc.\principetek..\\Origineel Autocad\2015 Principetekeningen.dwg

Opmerking:

- Uitvoering in overleg met de toezichthouder
- Alle leggermaten op te vragen bij Waterschap Rivierenland
- Buizen voorzien van rubber ringen en goed aantrekken
- * Bij buizen met een diameter groter dan 800mm, verdicht zandbed van 600mm toepassen