



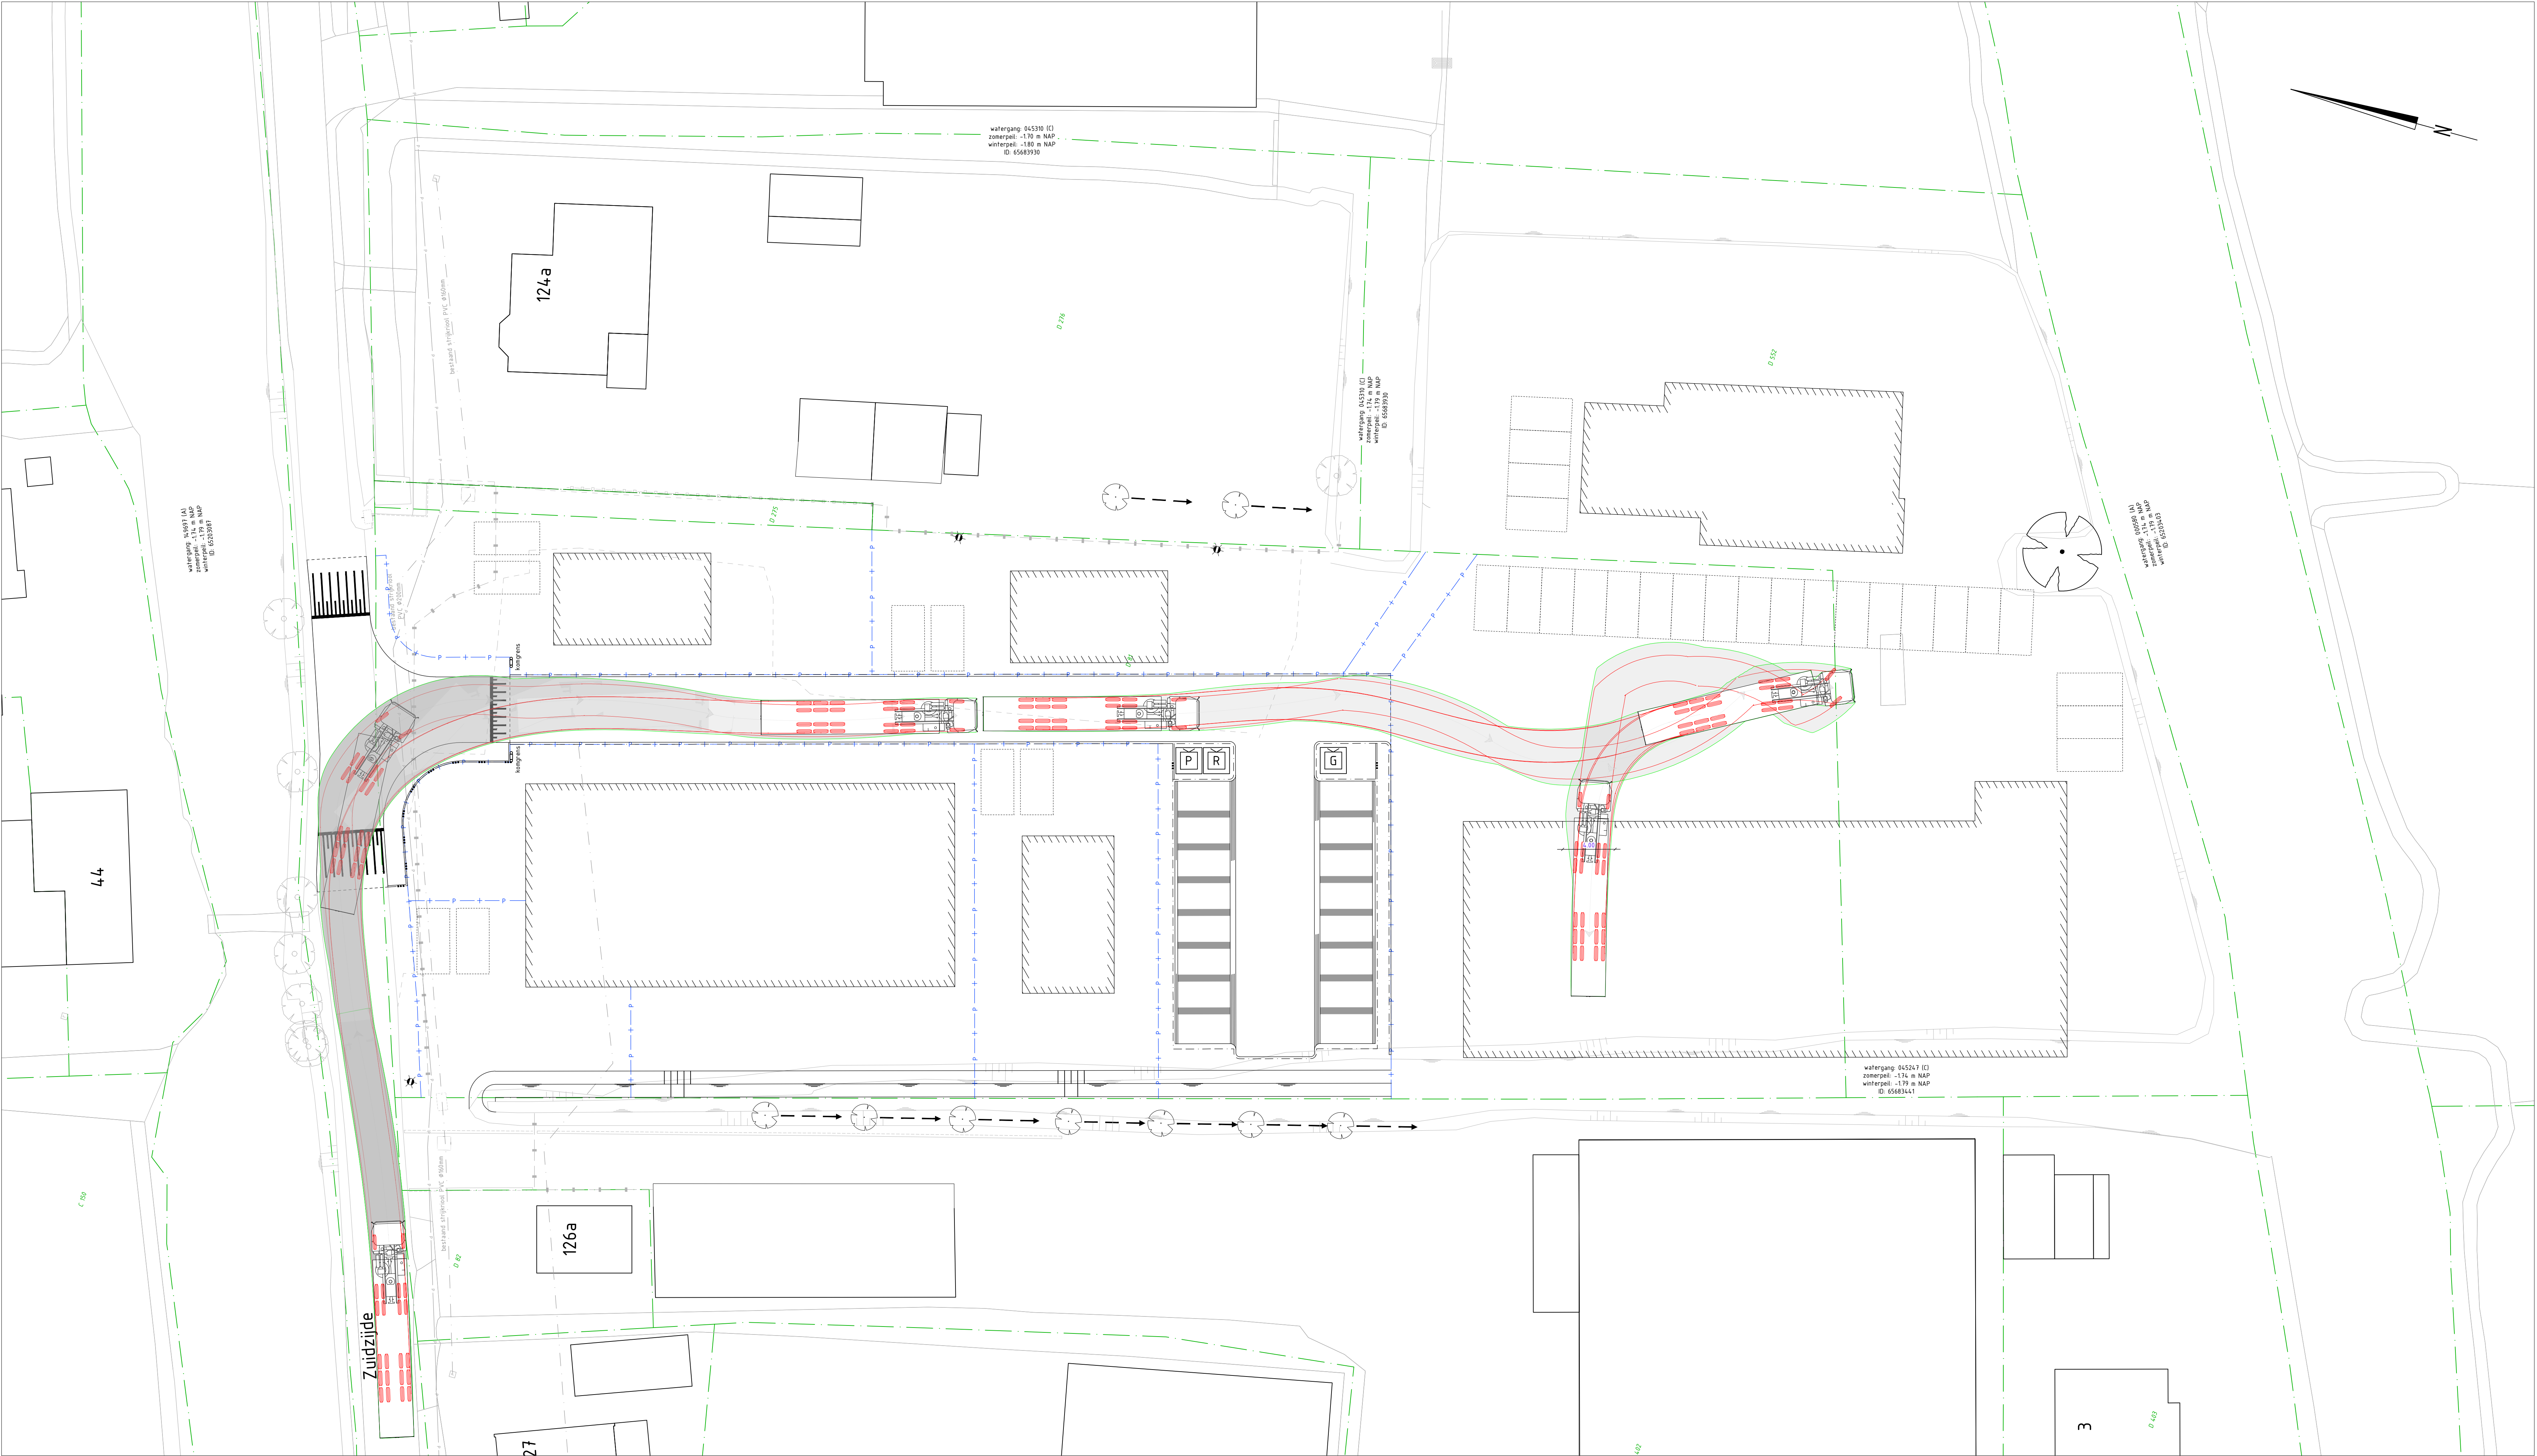

Legenda

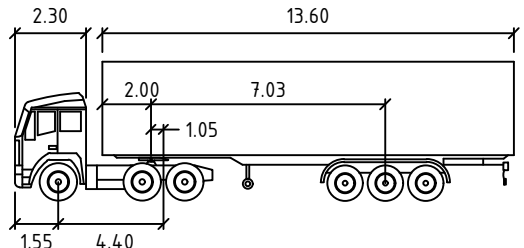

Trekker oplegger

Tractor Width	: 2.60	Lock to Lock Time	: 6.0
Trailer Width	: 2.60	Steering Angle	: 22.6
Tractor Track	: 2.43	Articulating Angle	: 70.0
Trailer Track	: 2.43		

bandenlijn
bovenbouw

Situatie




Gebouwlocatie en afmetingen ter indicatie, maten kunnen afwijken
Maten in meters, tenzij anders vermeld
Pakketmaten in meters t.o.v. N.A.P., tenzij anders vermeld
Materiaal in mm, tenzij anders vermeld
Diameters in mm, tenzij anders vermeld


0 2 4 6 8m

ADCIM Adviesbureau voor Civiele techniek, Infrastructuur en Milieu
Rebordrandlaan 650
3362 AW Sluisdrecht
Telefoon: +31 (0) 47750
Email: algemeen@adcim.nl

Project	Ontwikkeling Vossenburcht (Zuidzijde 125) te Goudriaan				Concept	
Oprichting	Van den Heuvel Ontwikkeling en Beheer B.V.					
Onderdeel	Verkeerssimulatie trekker oplegger 16.5m					
Rev.	Wijziging	Dat.	Get.	Acc.	Projectnummer	Tekeningnummer
A	diverse wijzigingen	24-11-2023	JR	MC	20230321	79-1
B	diverse aanpassingen	15-04-2024	PM	MC	Besteknummer	Schakel
C	diverse aanpassingen	22-04-2024	PM	MC	Lxx	Bijlagennummer
D	diverse aanpassingen	03-08-2024	JR	MC	Get.	Datum
					Acc.	Bestandnaam
					PM	MC
						20-10-2023
						20230321-C79.dwg

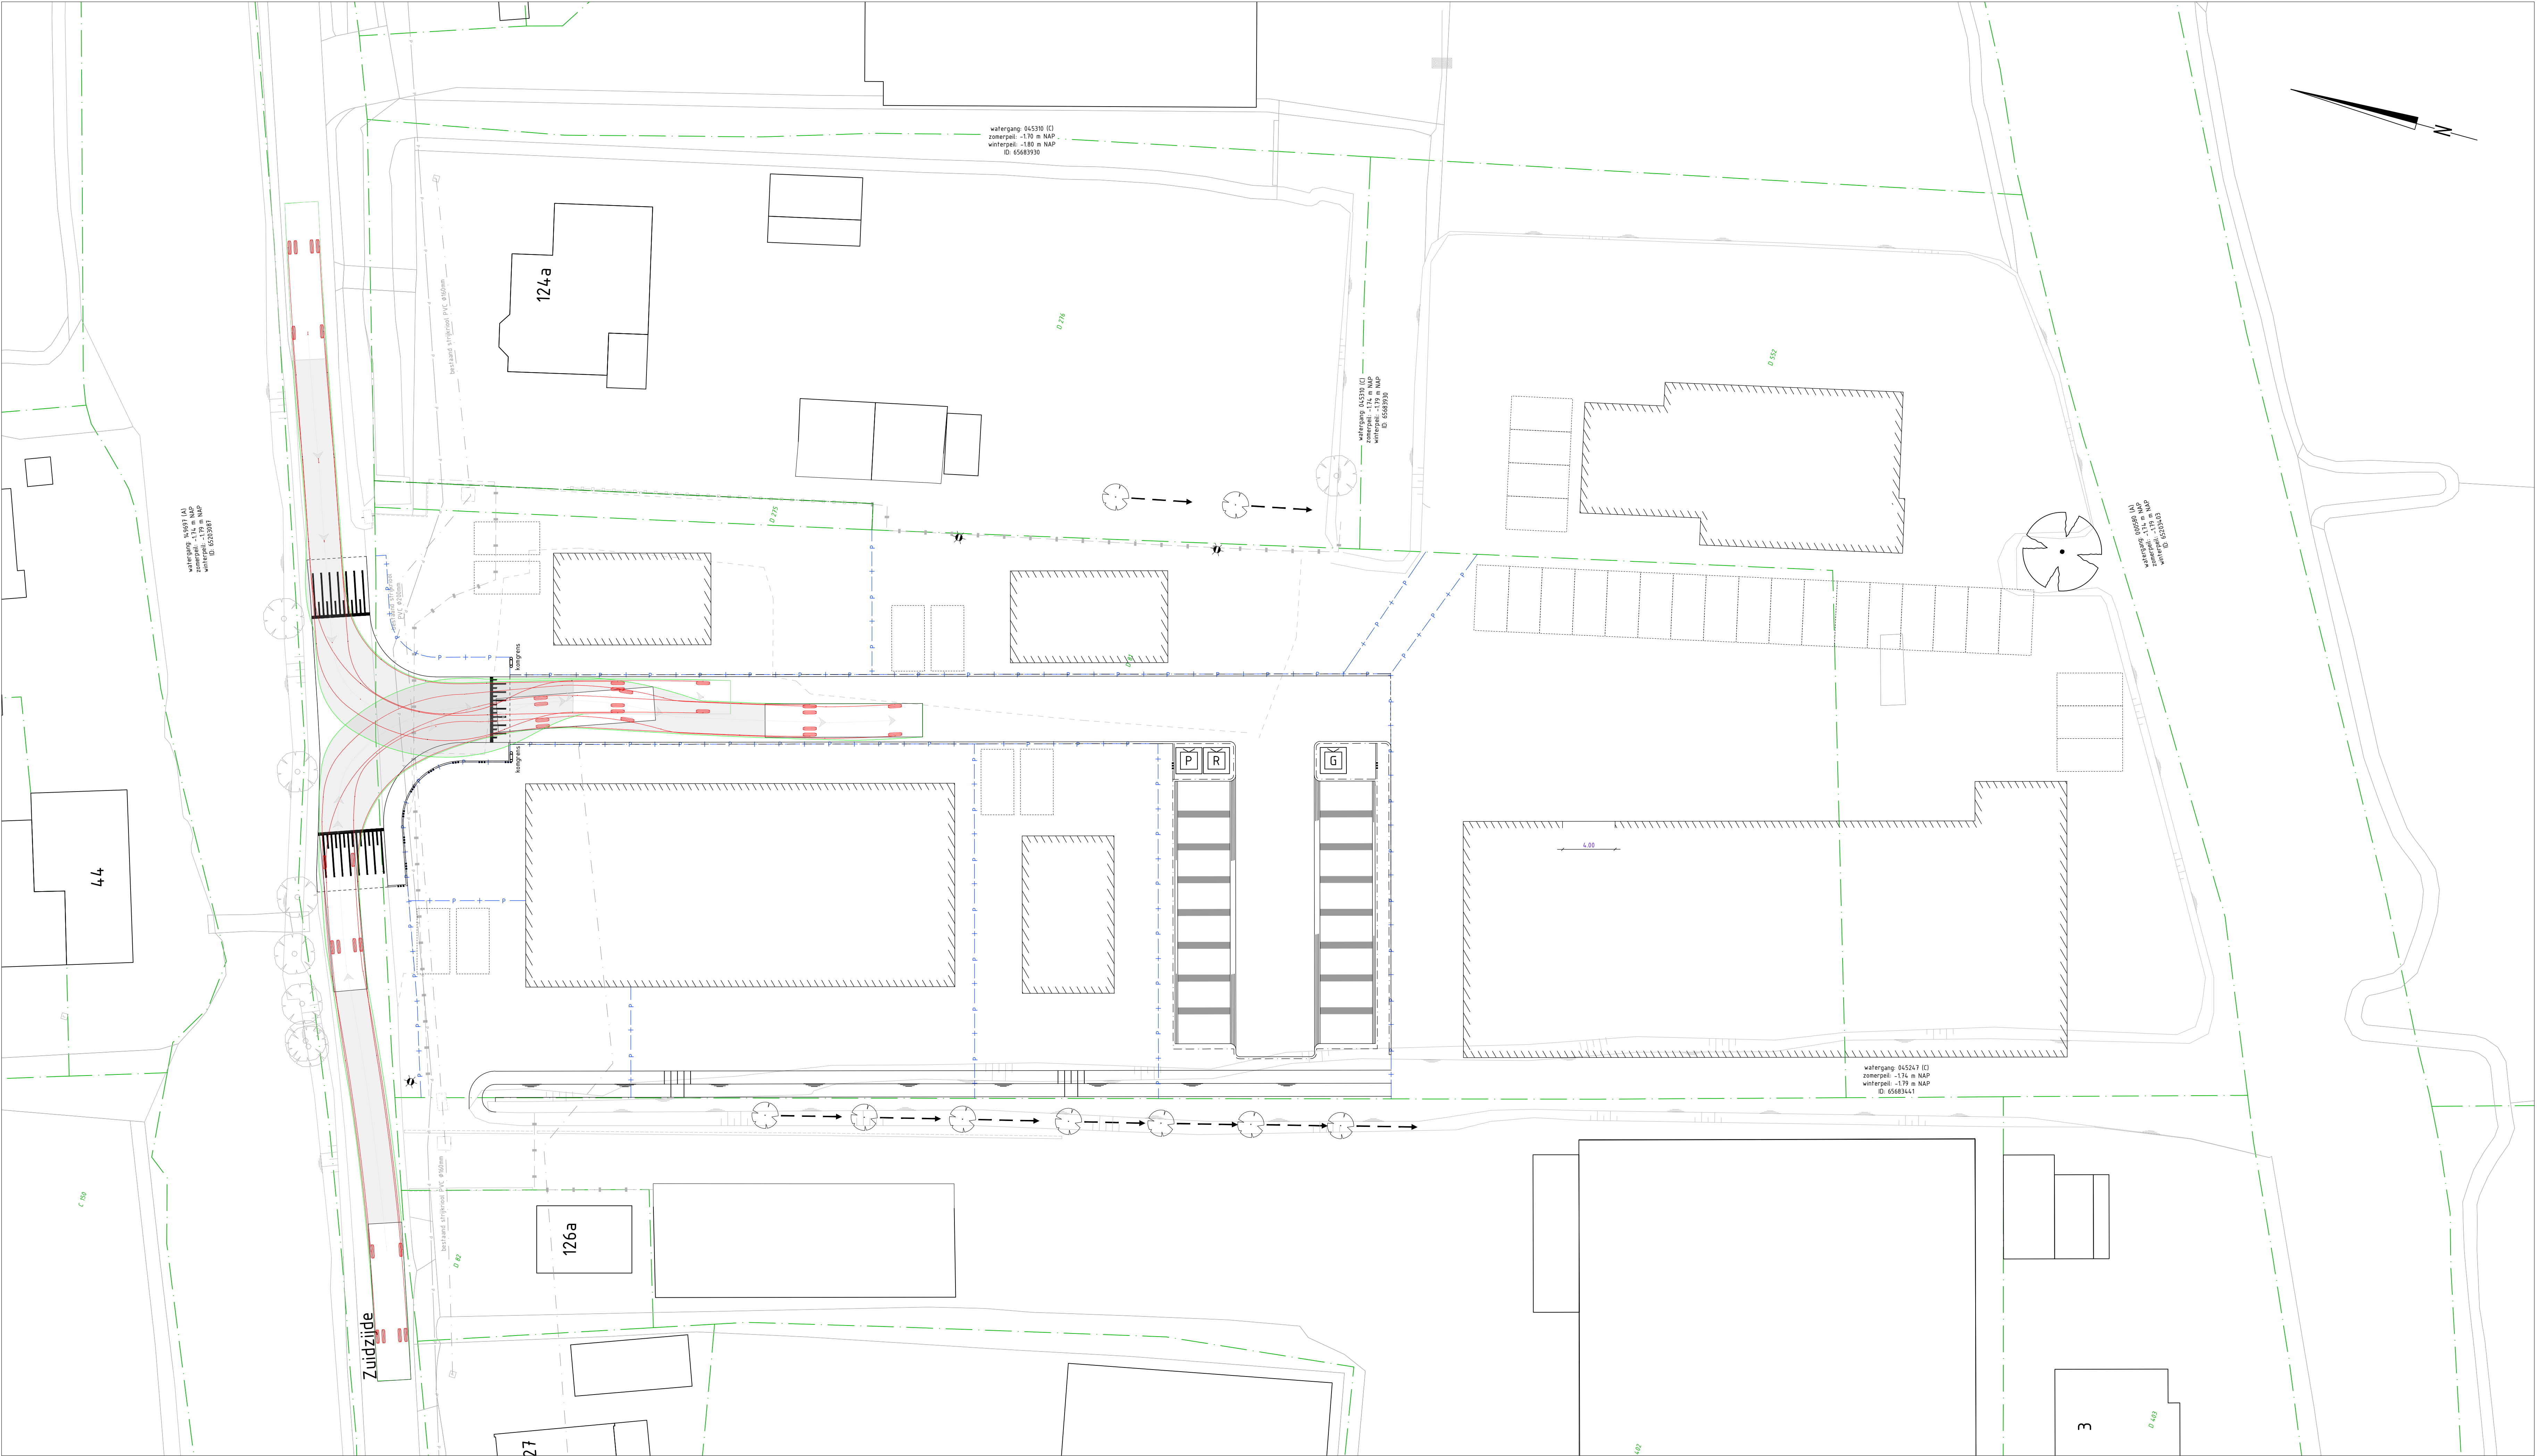

Legenda

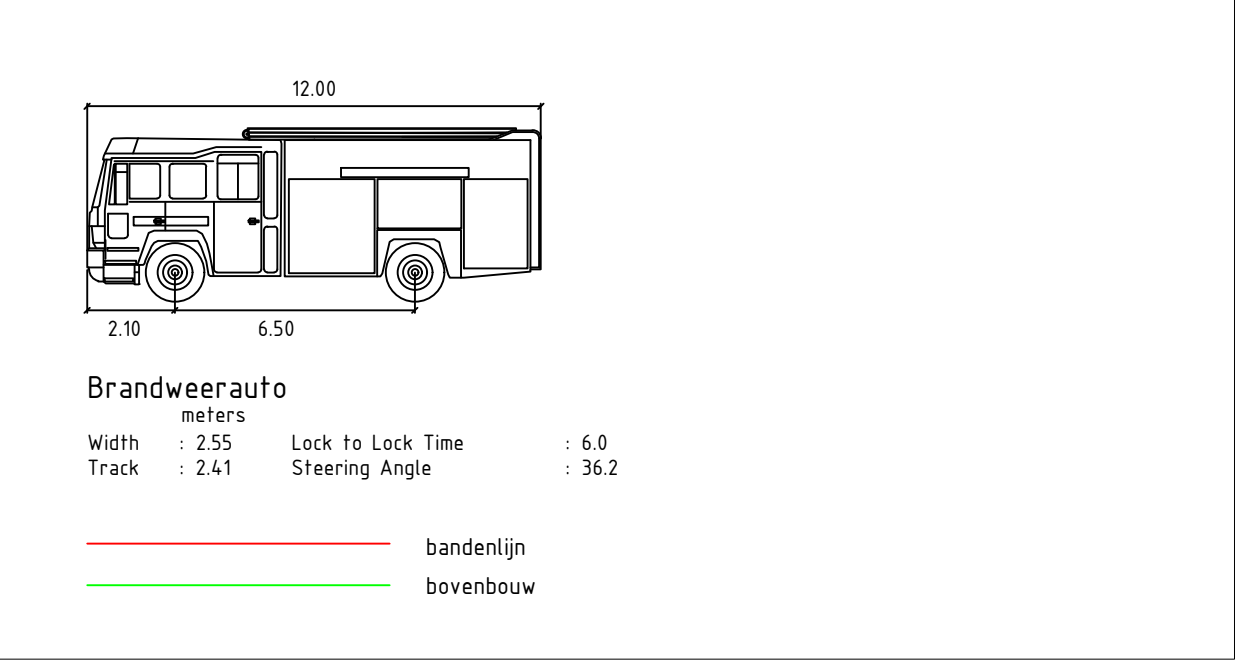

Situatie



Gebouwlocatie en afmetingen ter indicatie, maten kunnen afwijken
Maten in meters, tenzij anders vermeld
Pijldatums in meters t.o.v. N.A.P., tenzij anders vermeld
Materialen in mm, tenzij anders vermeld
Diameters in mm, tenzij anders vermeld

ADCIM Adviesbureau voor Civiele techniek, Infrastructuur en Milieu
Reebrandstraan 650
3362 AW Sluisdrecht
Telefoon: +31 (0) 47750
Email: algemeen@adcim.nl

Project: Ontwikkeling Vossenburcht (Zuidzijde 125)
te Goudriaan

Concept

Oprachtgever: Van den Heuvel Ontwikkeling en Beheer B.V.

Onderdeel: Verkeerssimulatie
brandweerwag 12.0m

Rev.	Wijziging	Dat.	Get.	Acc.	Projectnummer	Tekeningnummer	Formaat
A	diverse wijzigingen	24-11-2023	JR	MC	20230321	79-3	A10-1189
B	diverse aanpassingen	15-04-2024	PM	MC	Besteknummer	Schakel	
C	diverse aanpassingen	22-04-2024	PM	MC	Lxx	---	1200
D	diverse aanpassingen	03-08-2024	JR	MC	Get.	Gez.	Bestandnaam
				GM	MC	MC	20230321-C79.dwg