


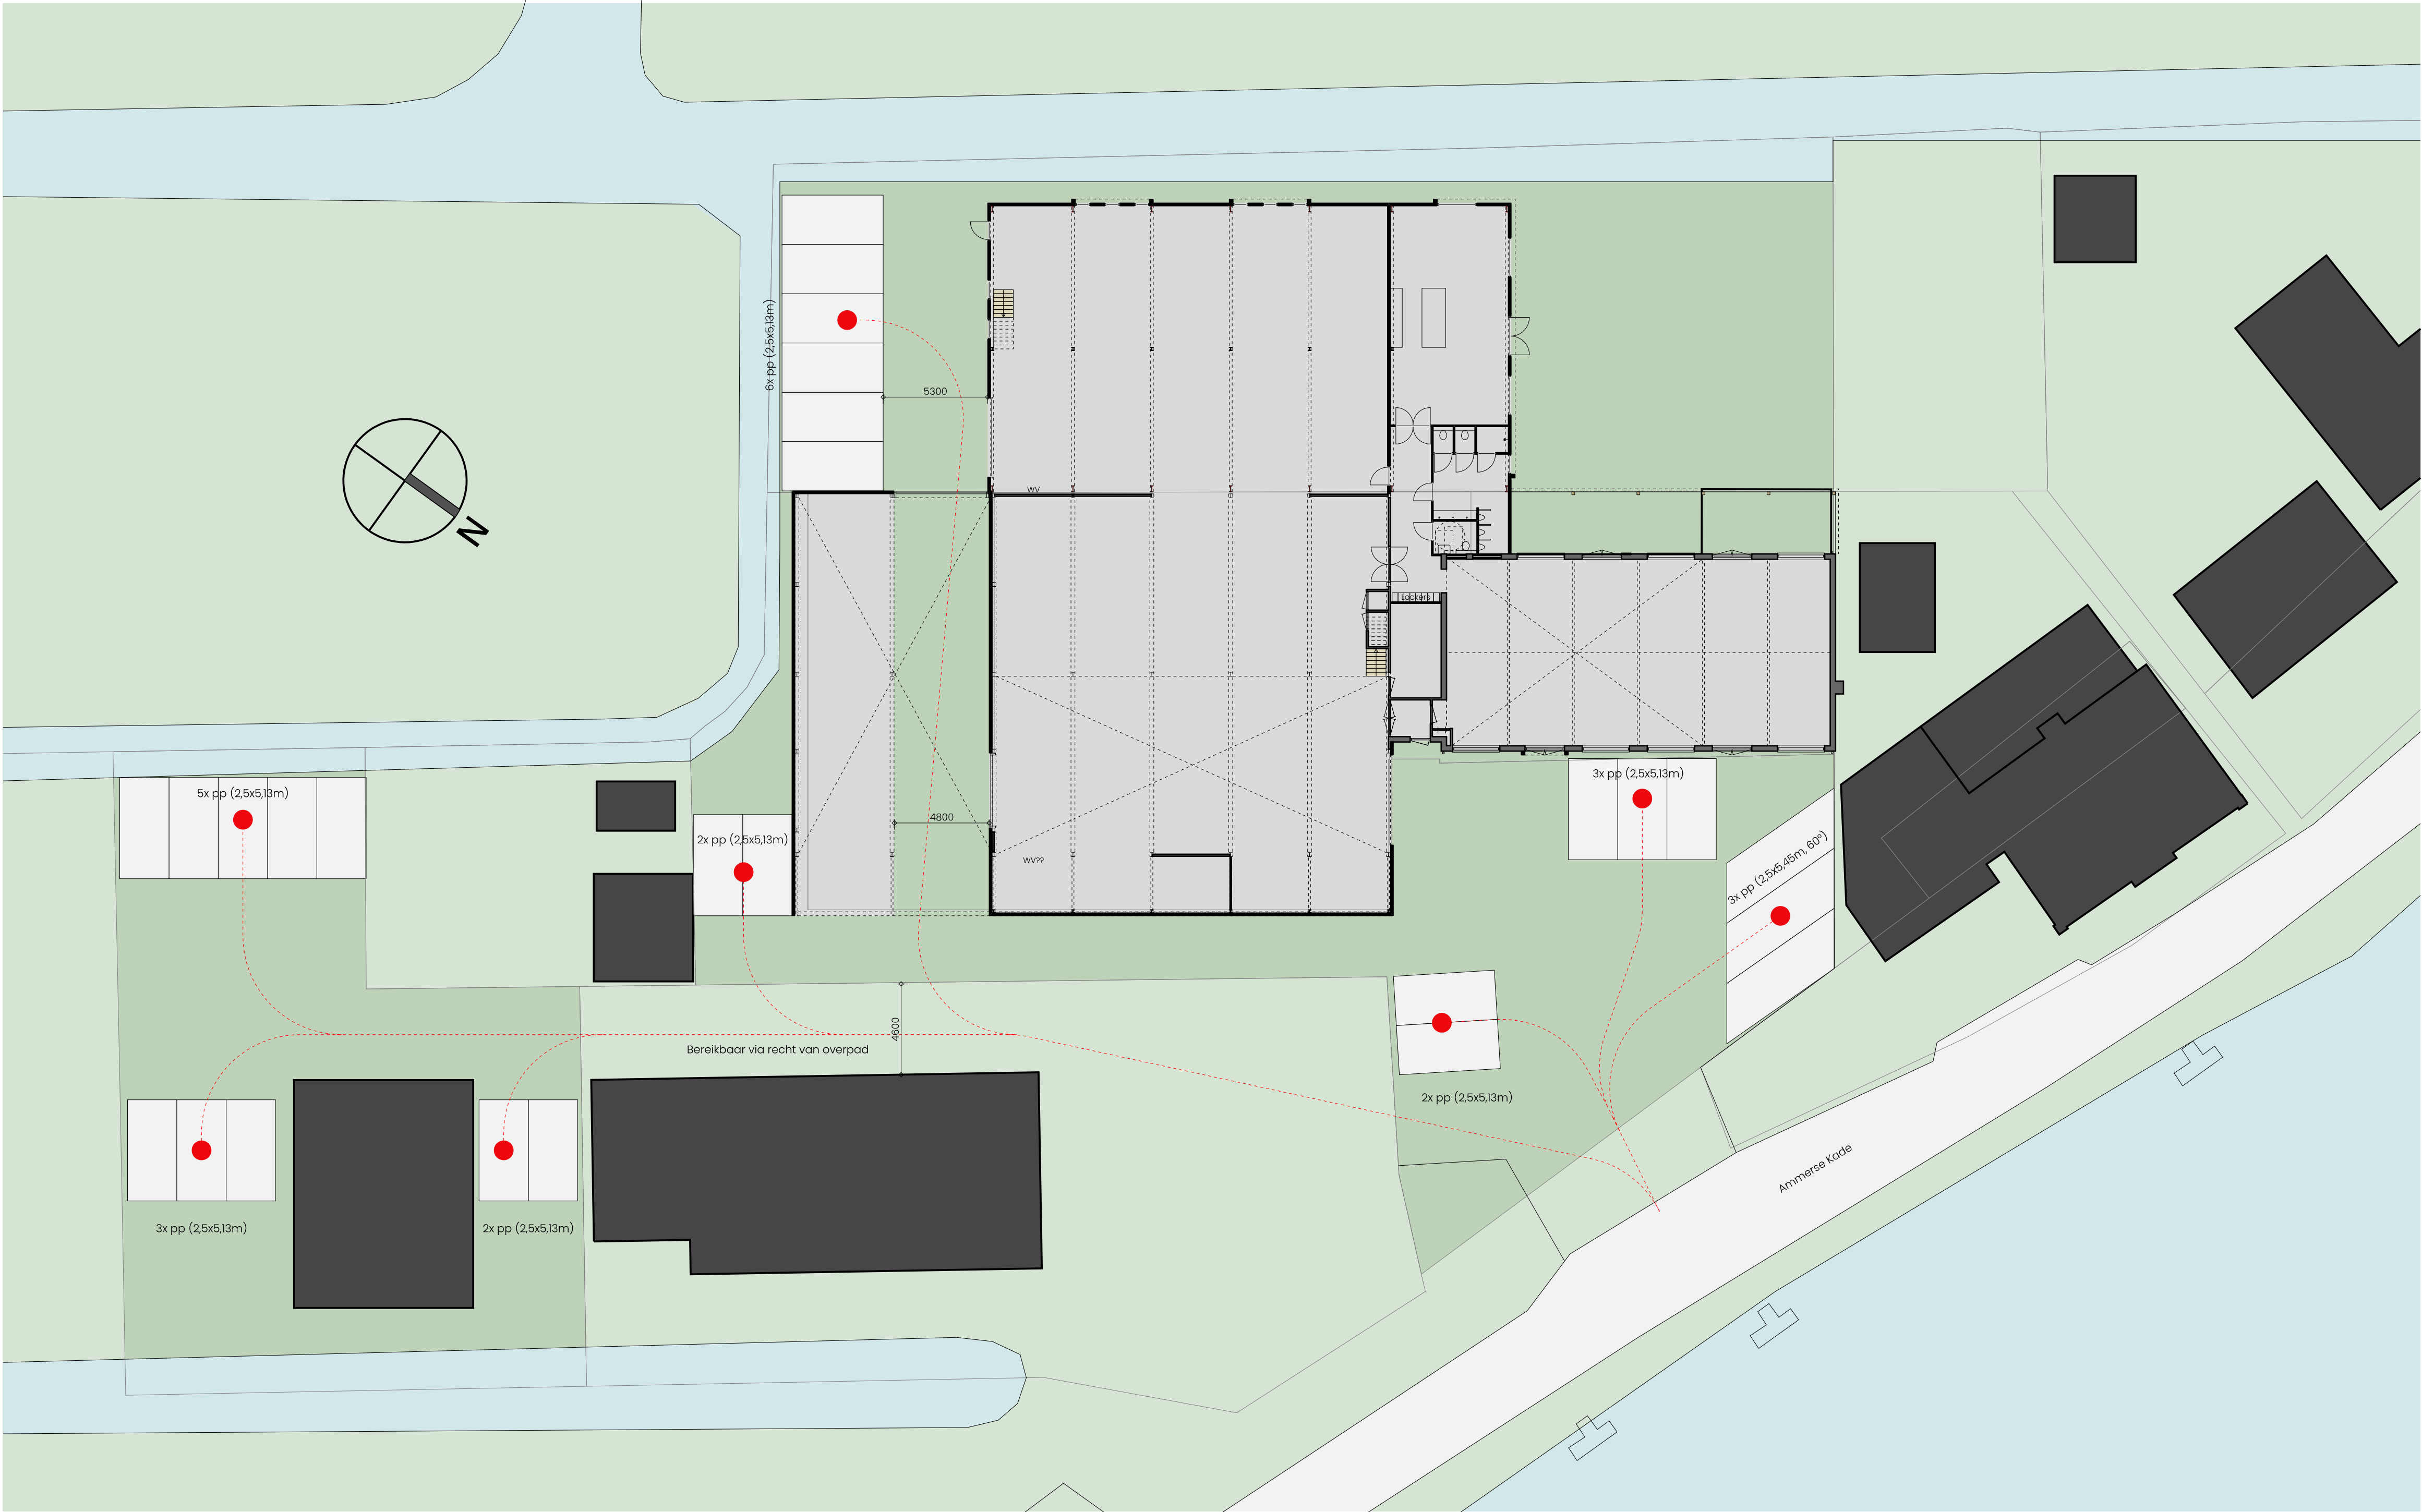

PROJECT:
Uitbreiding Bedrijfsgebouw
Ammerse Kade 3a
2964 AP Groot-Ammers

OPDRACHTGEVER:
Dutchwood B.V.
Ammerse Kade 3a
2964 AP Groot-Ammers

ONDERWERP: SITUATIE		
SCHAAL: 1:200	FORMAAT: A1	
DATUM: 04-12-2023	GETEKEND: J. van der Veer	
A:	B:	C: D:
TEKENINGNUMMER: 1469-O-00	FASE: ONTWERP	STATUS: DEFINITIEF