



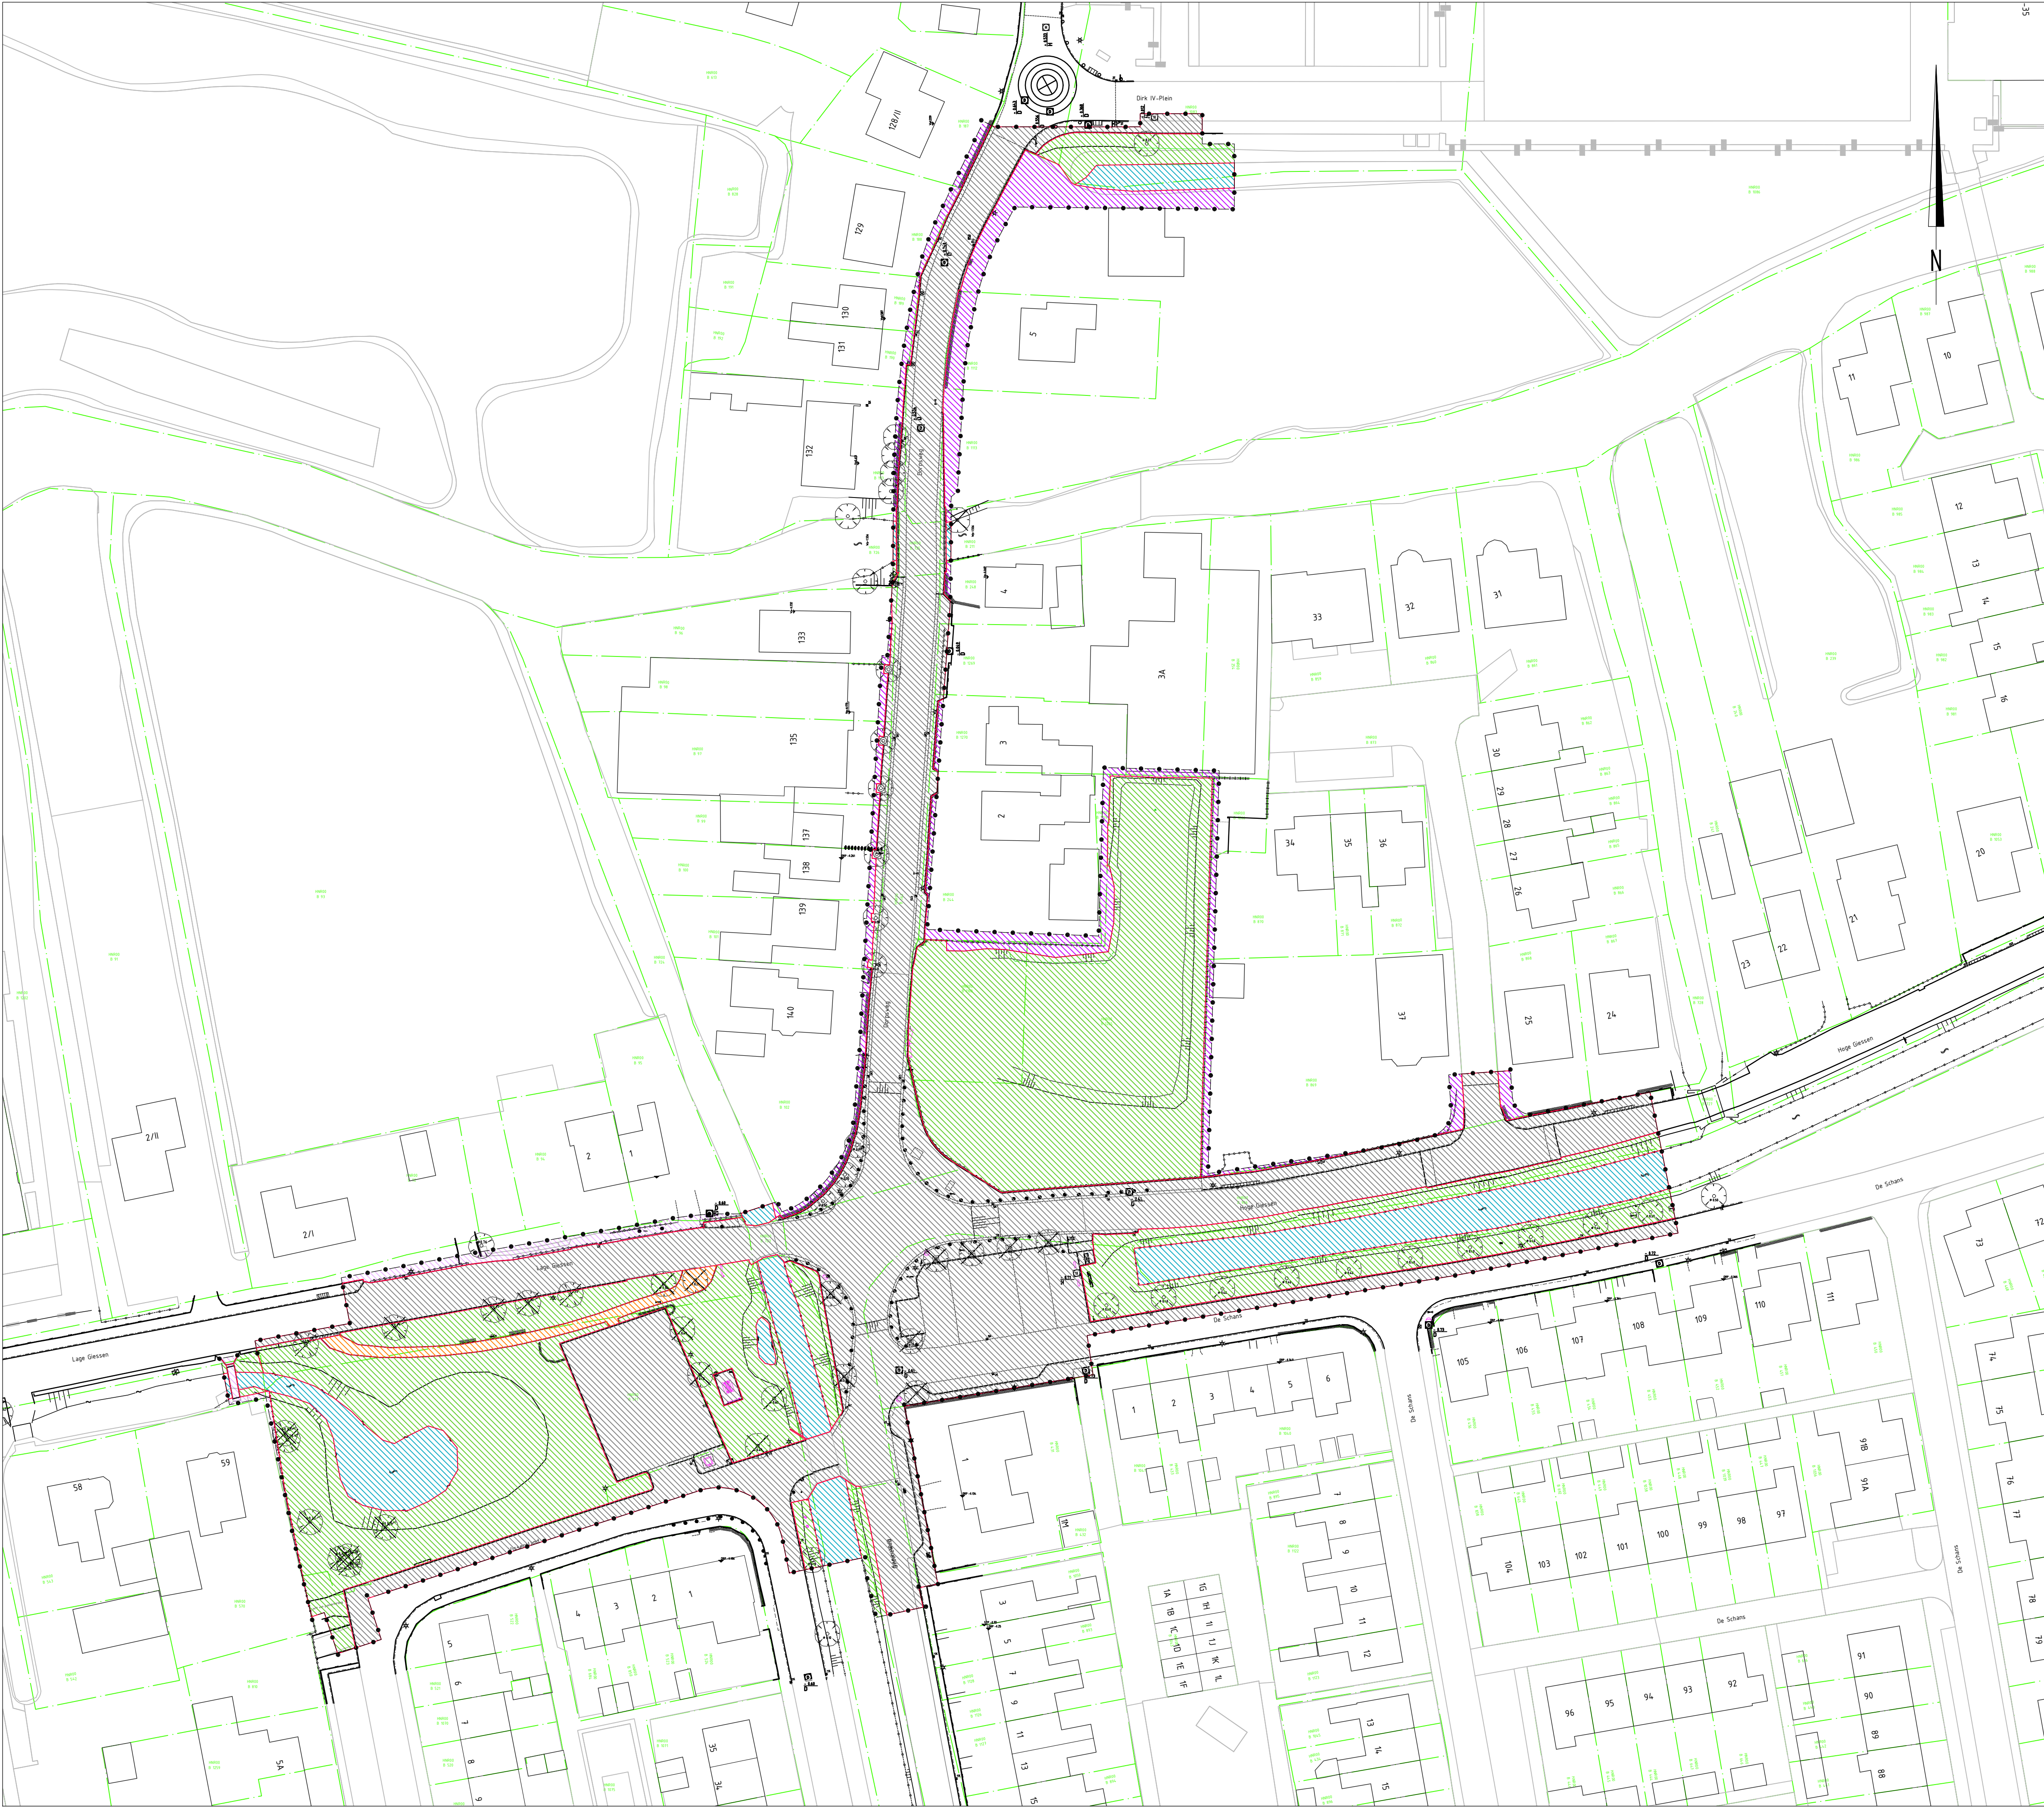

Legenda

Bestaand oppervlak binnen de werkgrens: 11882 m2

	bebouwing 0 m2
	groen 4835 m2
	halfverharding 110 m2
	tuin (particulier terrein) 837 m2
	verharding 5074 m2
	water 1026 m2
	grens
	kadastrale grens volgens Kadast.nl

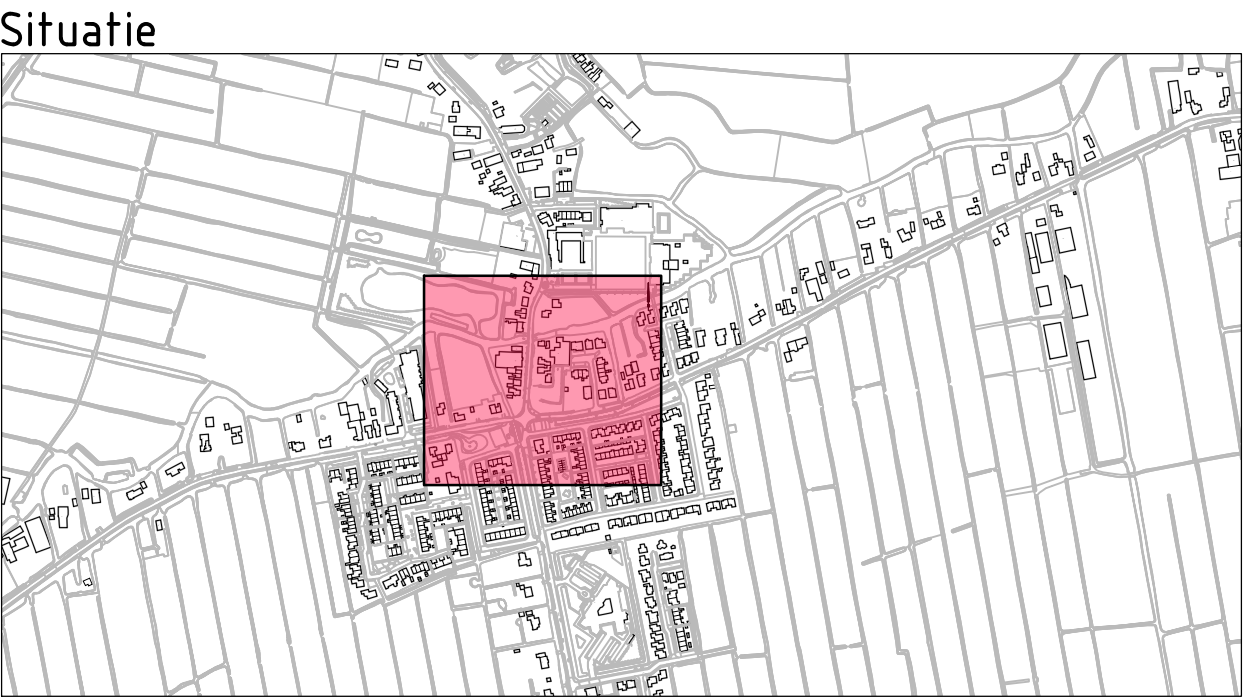

Gebouwlocatie en afmetingen ter indicatie, maten kunnen afwijken
Maten in meters, tenzij anders vermeld
Pijlmaten in meters t.o.v. N.A.P., tenzij anders vermeld
Materialen in mm, tenzij anders vermeld
Diameters in mm, tenzij anders vermeld

ADCIM
Adviesbureau voor Civiele techniek, Infrastructuur en Milieu

Rembrandtlaan 650
3362 AW Sliedrecht
Telefoon (0184) 677500
Telefax (0184) 617790

Project **Centrumontwikkeling kruising Hoornaar**

Oprachtgever **Gemeente Giessenlanden**

Onderdeel **Watercompensatie**
Bestaande situatie, versie 3: o.b.v. ingemeten situatie

Rev.	Wijziging	Dat.	Get.	Acc.	Projectnummer	Tekeningnummer	Formaat
1					20170528	178.3	A1
2					Besteknummer	Bijlagennummer	School
3							1:500
4					Get.	Gez.	Datum
5					MC	Pvdl.	30-08-2018
6							20170528-C78.dwg

Concept