



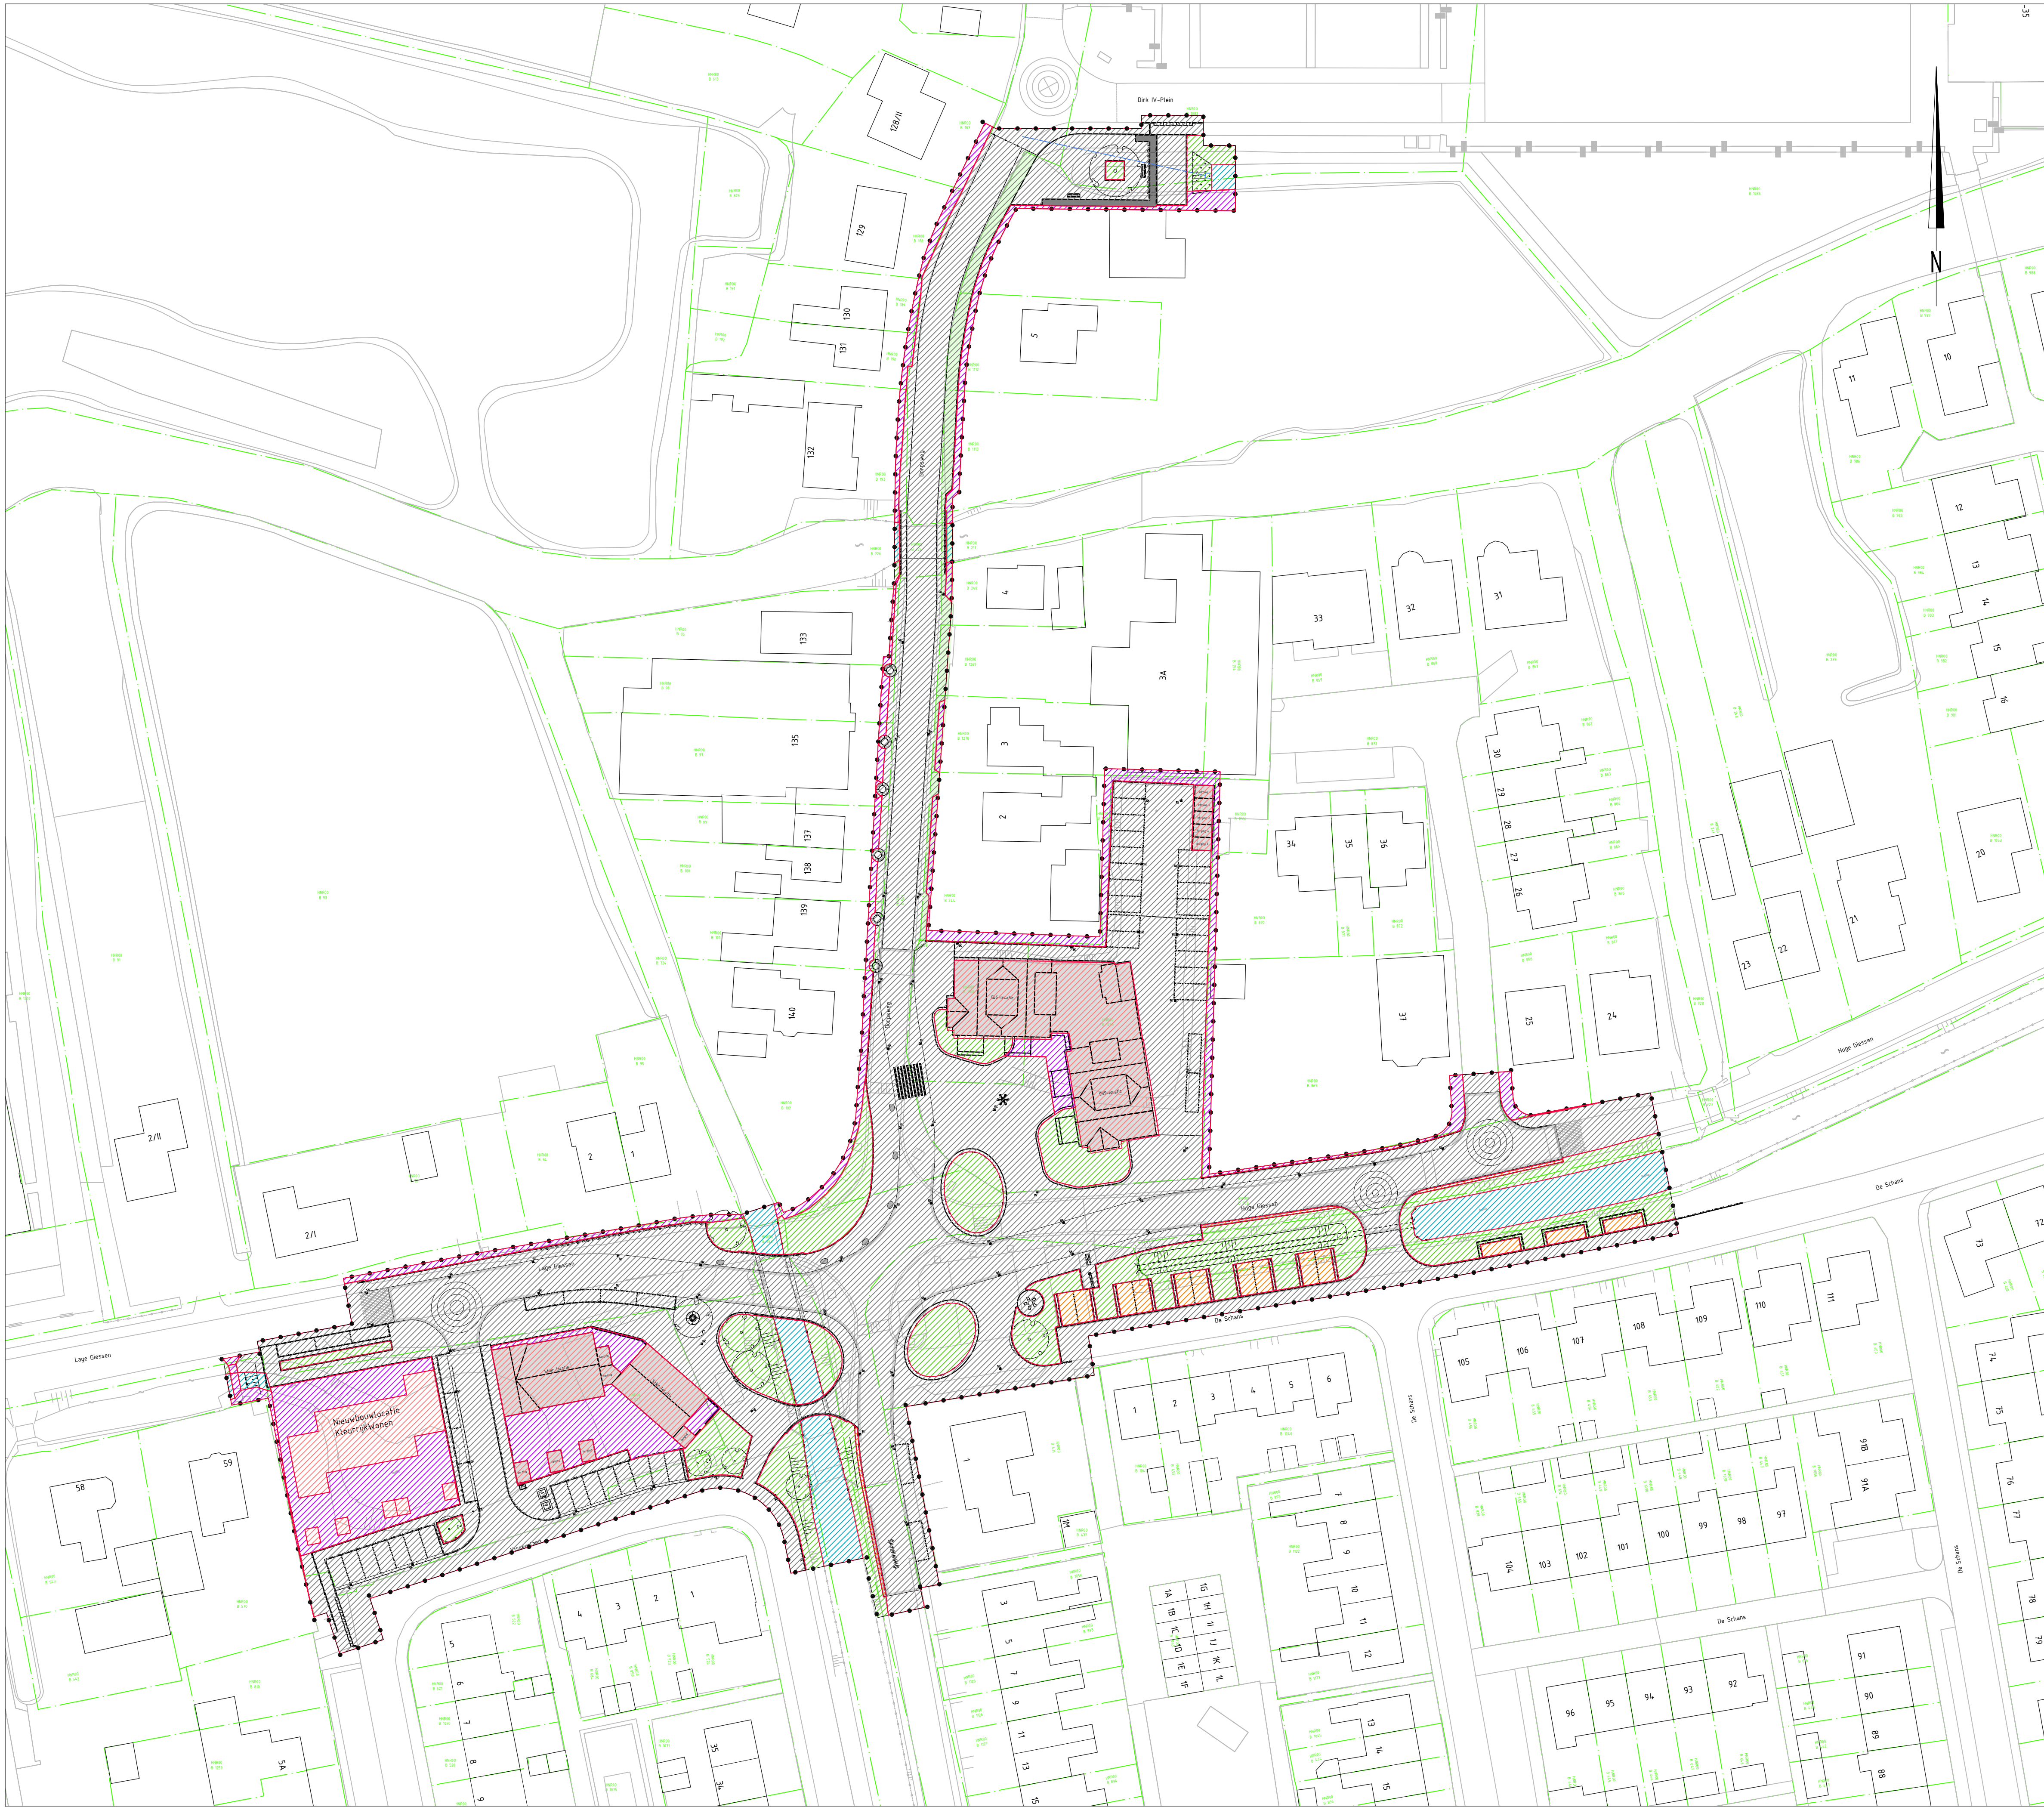

Legenda

- Nieuw oppervlak binnen de werkgrens: 11882 m2
- bebouwing 1118 m2
 - groen 1560 m2
 - halfverharding 189 m2
 - tuin (particulier terrein) 1263 m2
 - verharding 7264 m2
 - water 488 m2
- grens
kadastrale grens volgens Kadaster.nl

Situatie

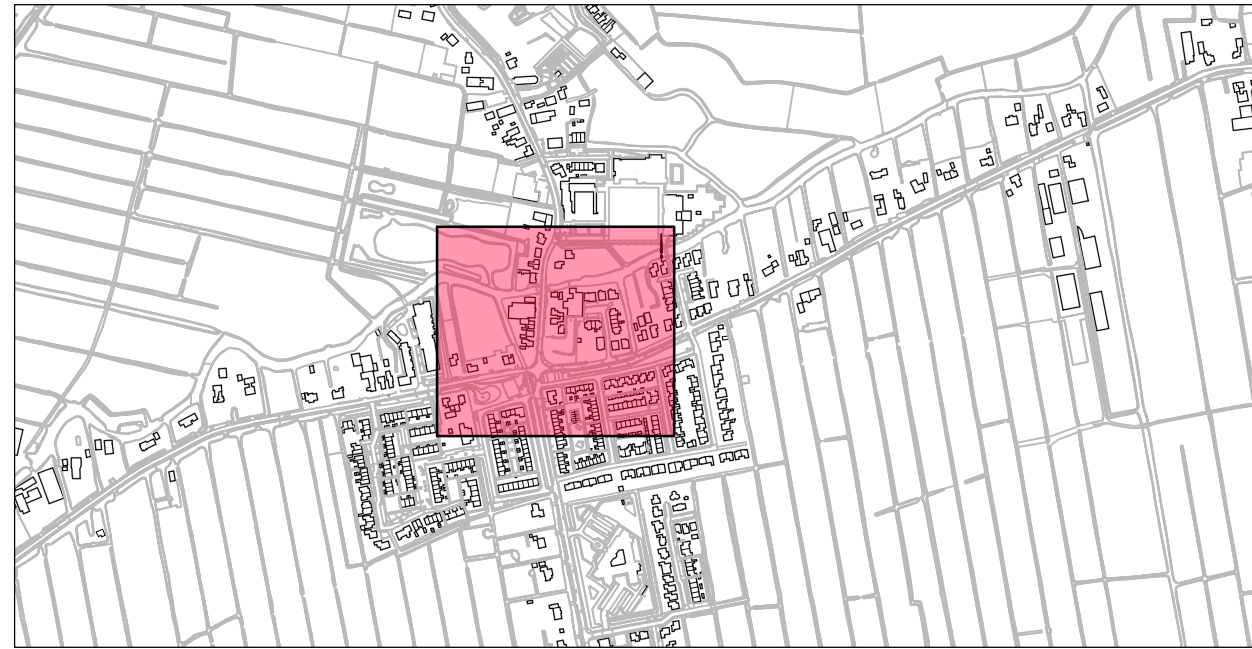

Gebouwlocatie en afmetingen ter indicatie, maten kunnen afwijken
Maten in meters, tenzij anders vermeld
Peilmaten in meters t.o.v. N.A.P., tenzij anders vermeld
Materialen in mm, tenzij anders vermeld
Diameters in mm, tenzij anders vermeld

ADCM		Adviesbureau voor Civiele techniek, Infrastructuur en Milieu		Rembrandtlaan 650 3362 AW Sliedrecht Telefoon (0184) 677500 Telefax (0184) 617790			
Project: Centrumontwikkeling kruising Hoornaar							
Opdrachtgever: Gemeente Giessenlanden							
Onderdeel: Watercompensatie Nieuwe situatie							
Rev.	Wijziging	Dat.	Get.	Acc.	Projectnummer	Tekeningnummer	Formaat
A	Toevoeging acht parkeervakken	05-09-2018	MC	PvdL	20170528	178.2	A1
					Besteknummer	Bijlagennummer	School
							1:500
					Get.	Gez.	Datum
					MC	PvdL	29-08-2018
							20170528-C78.dwg

Concept