


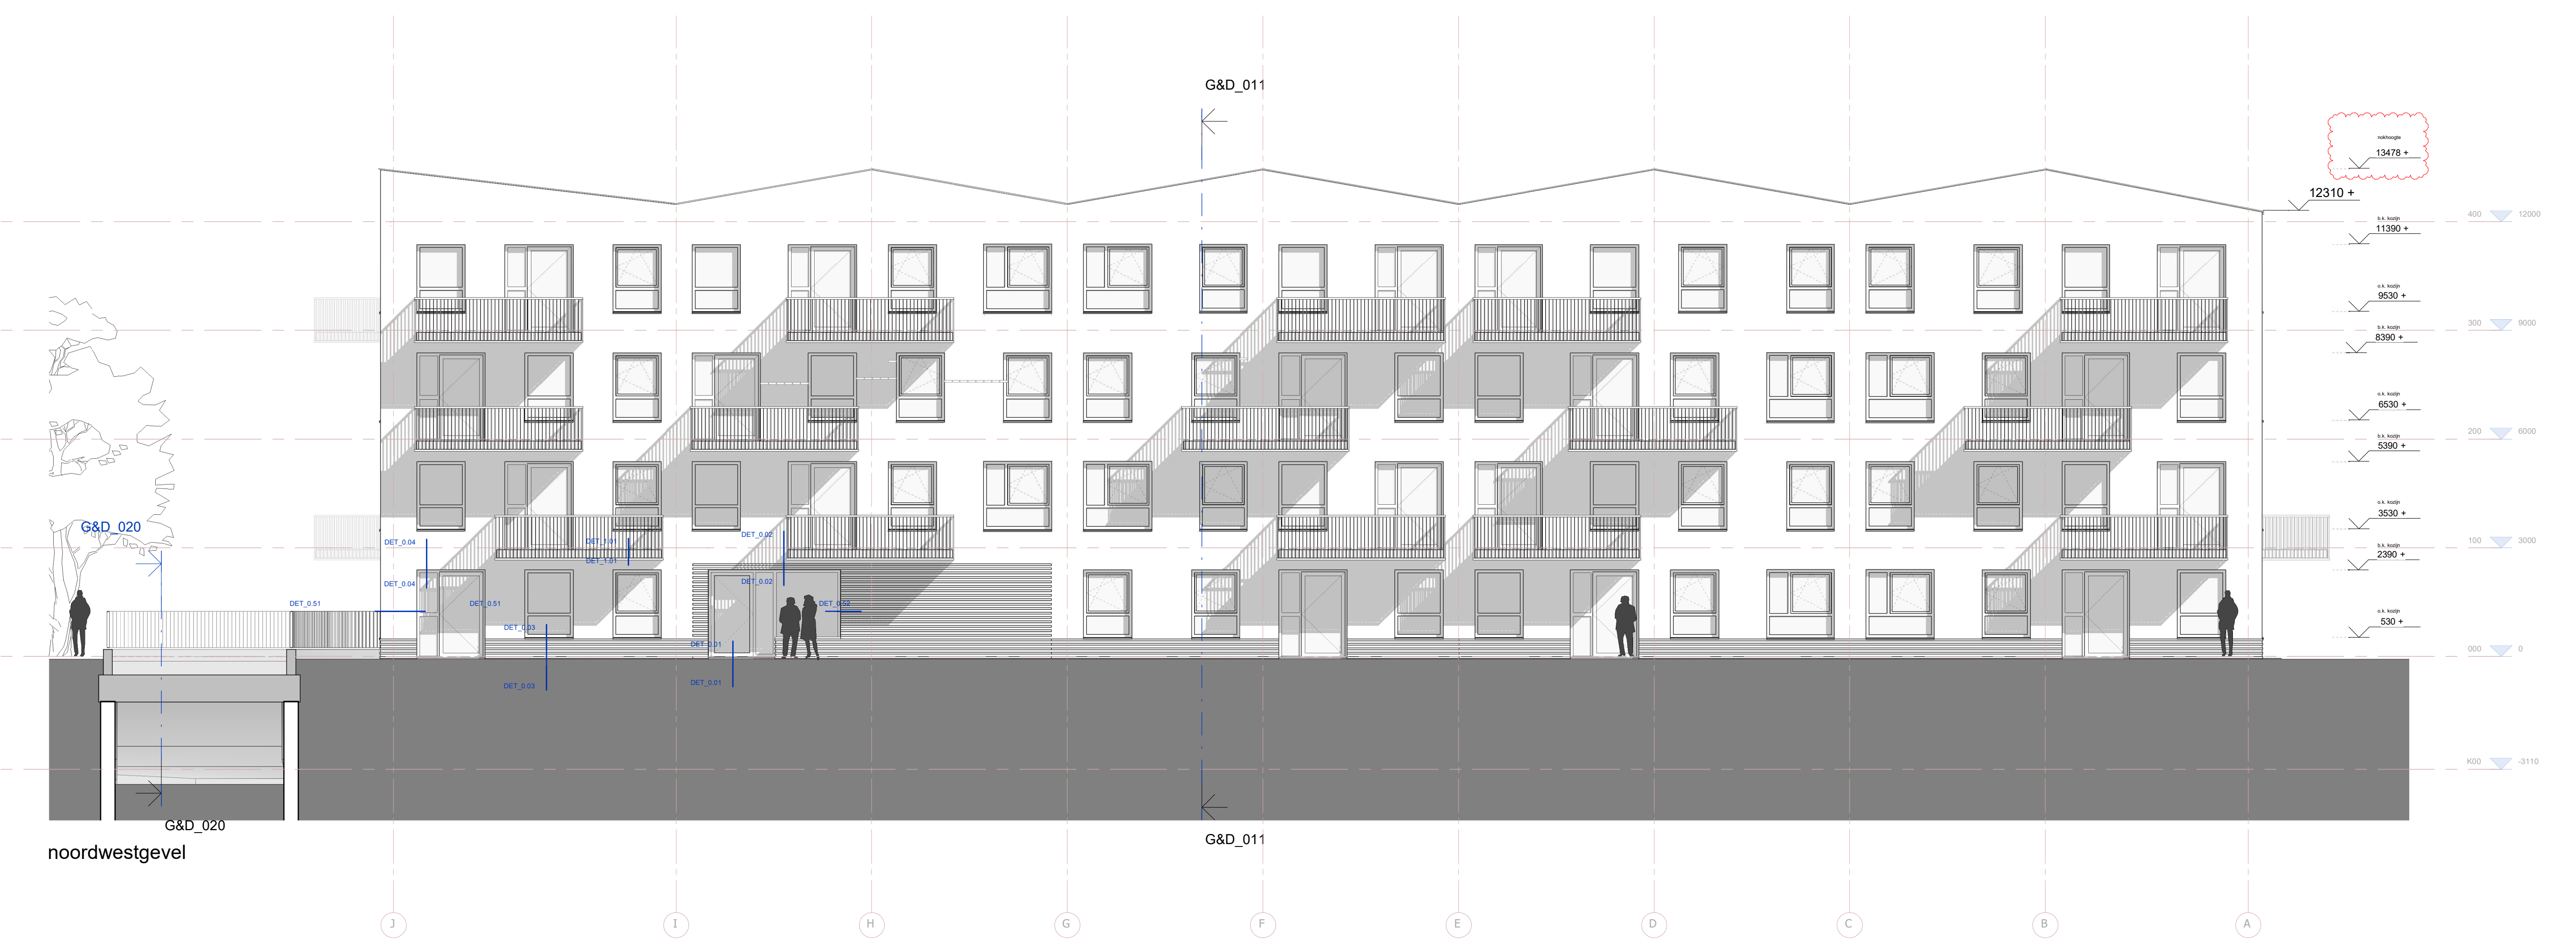


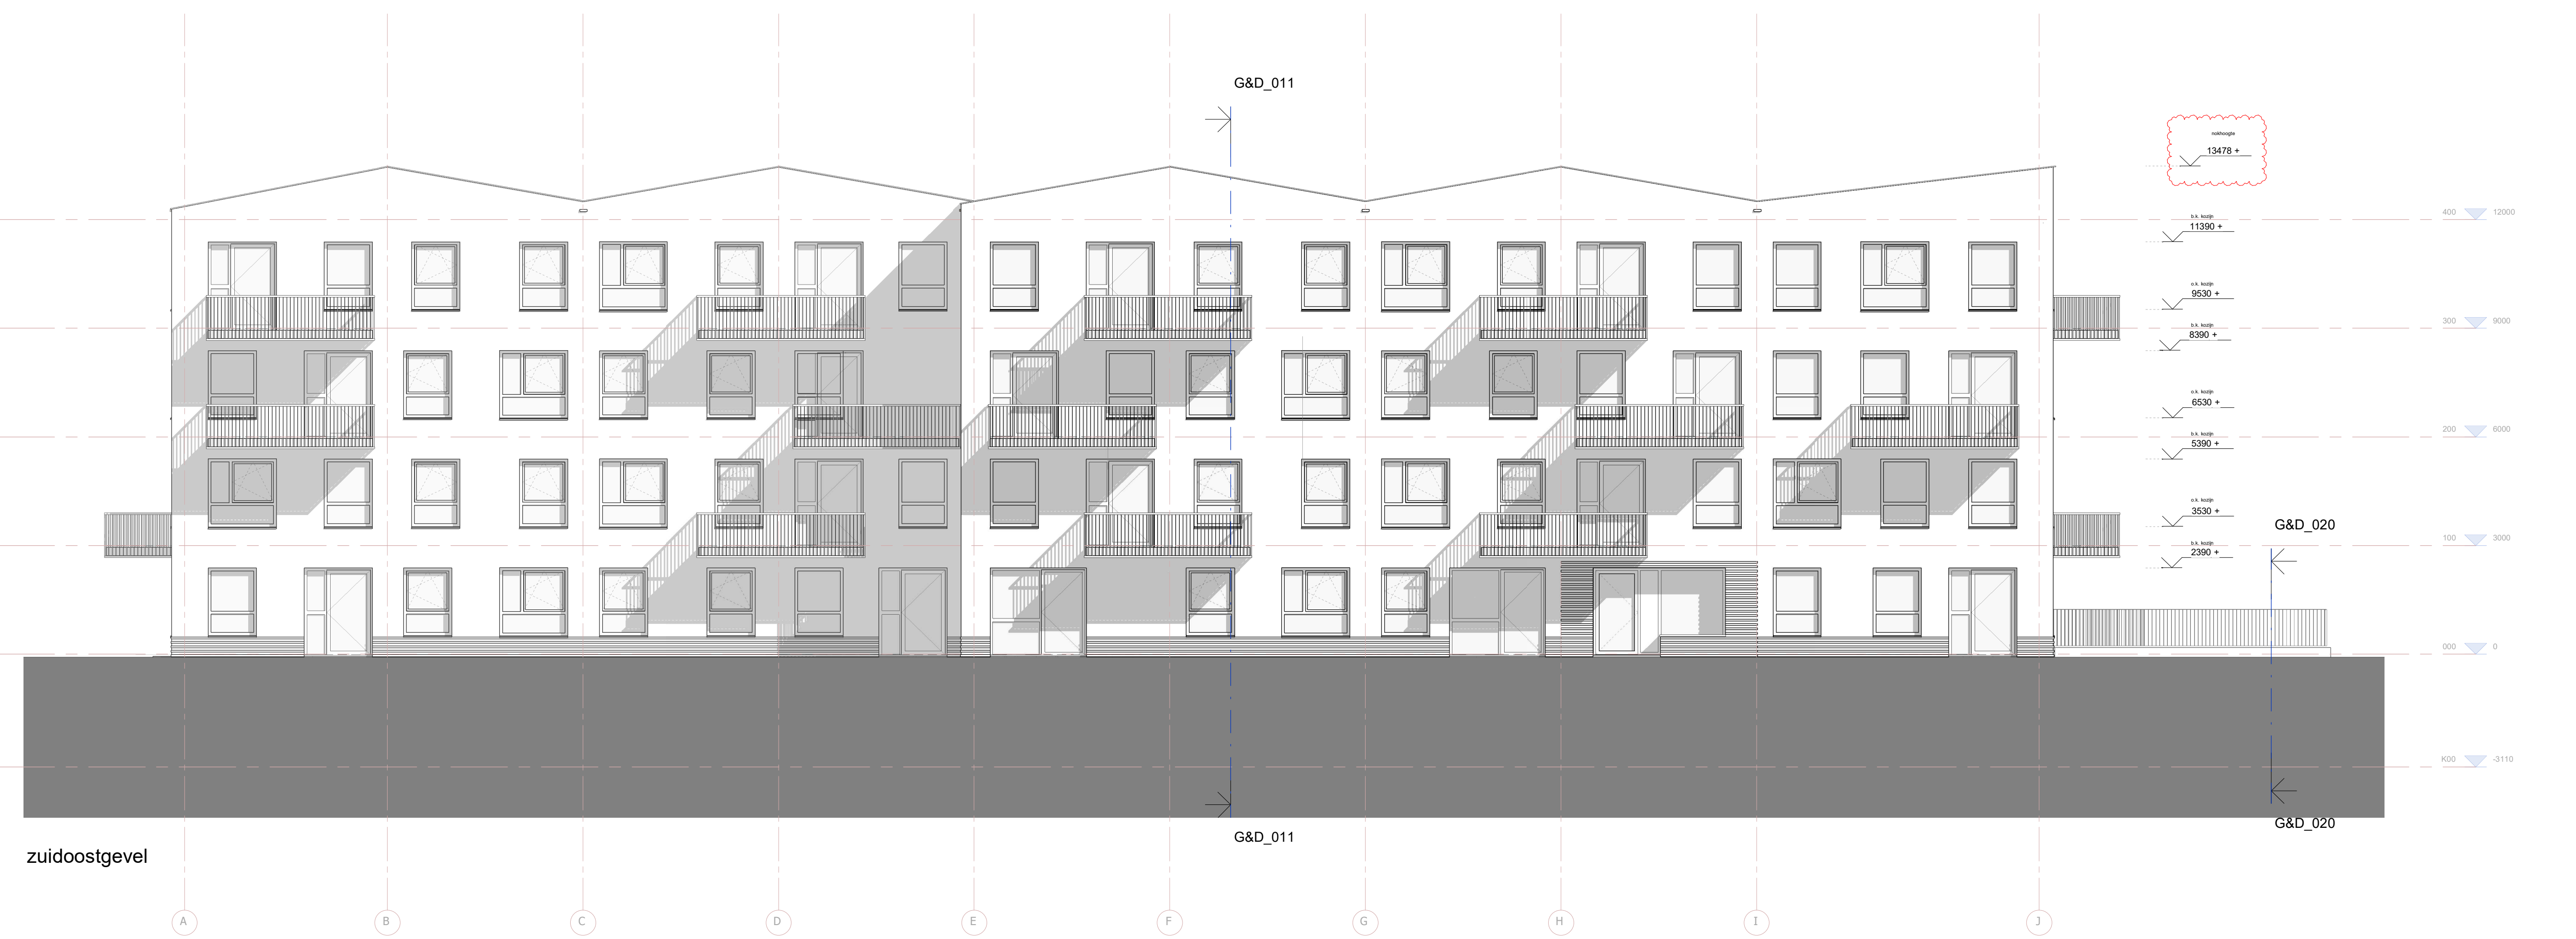

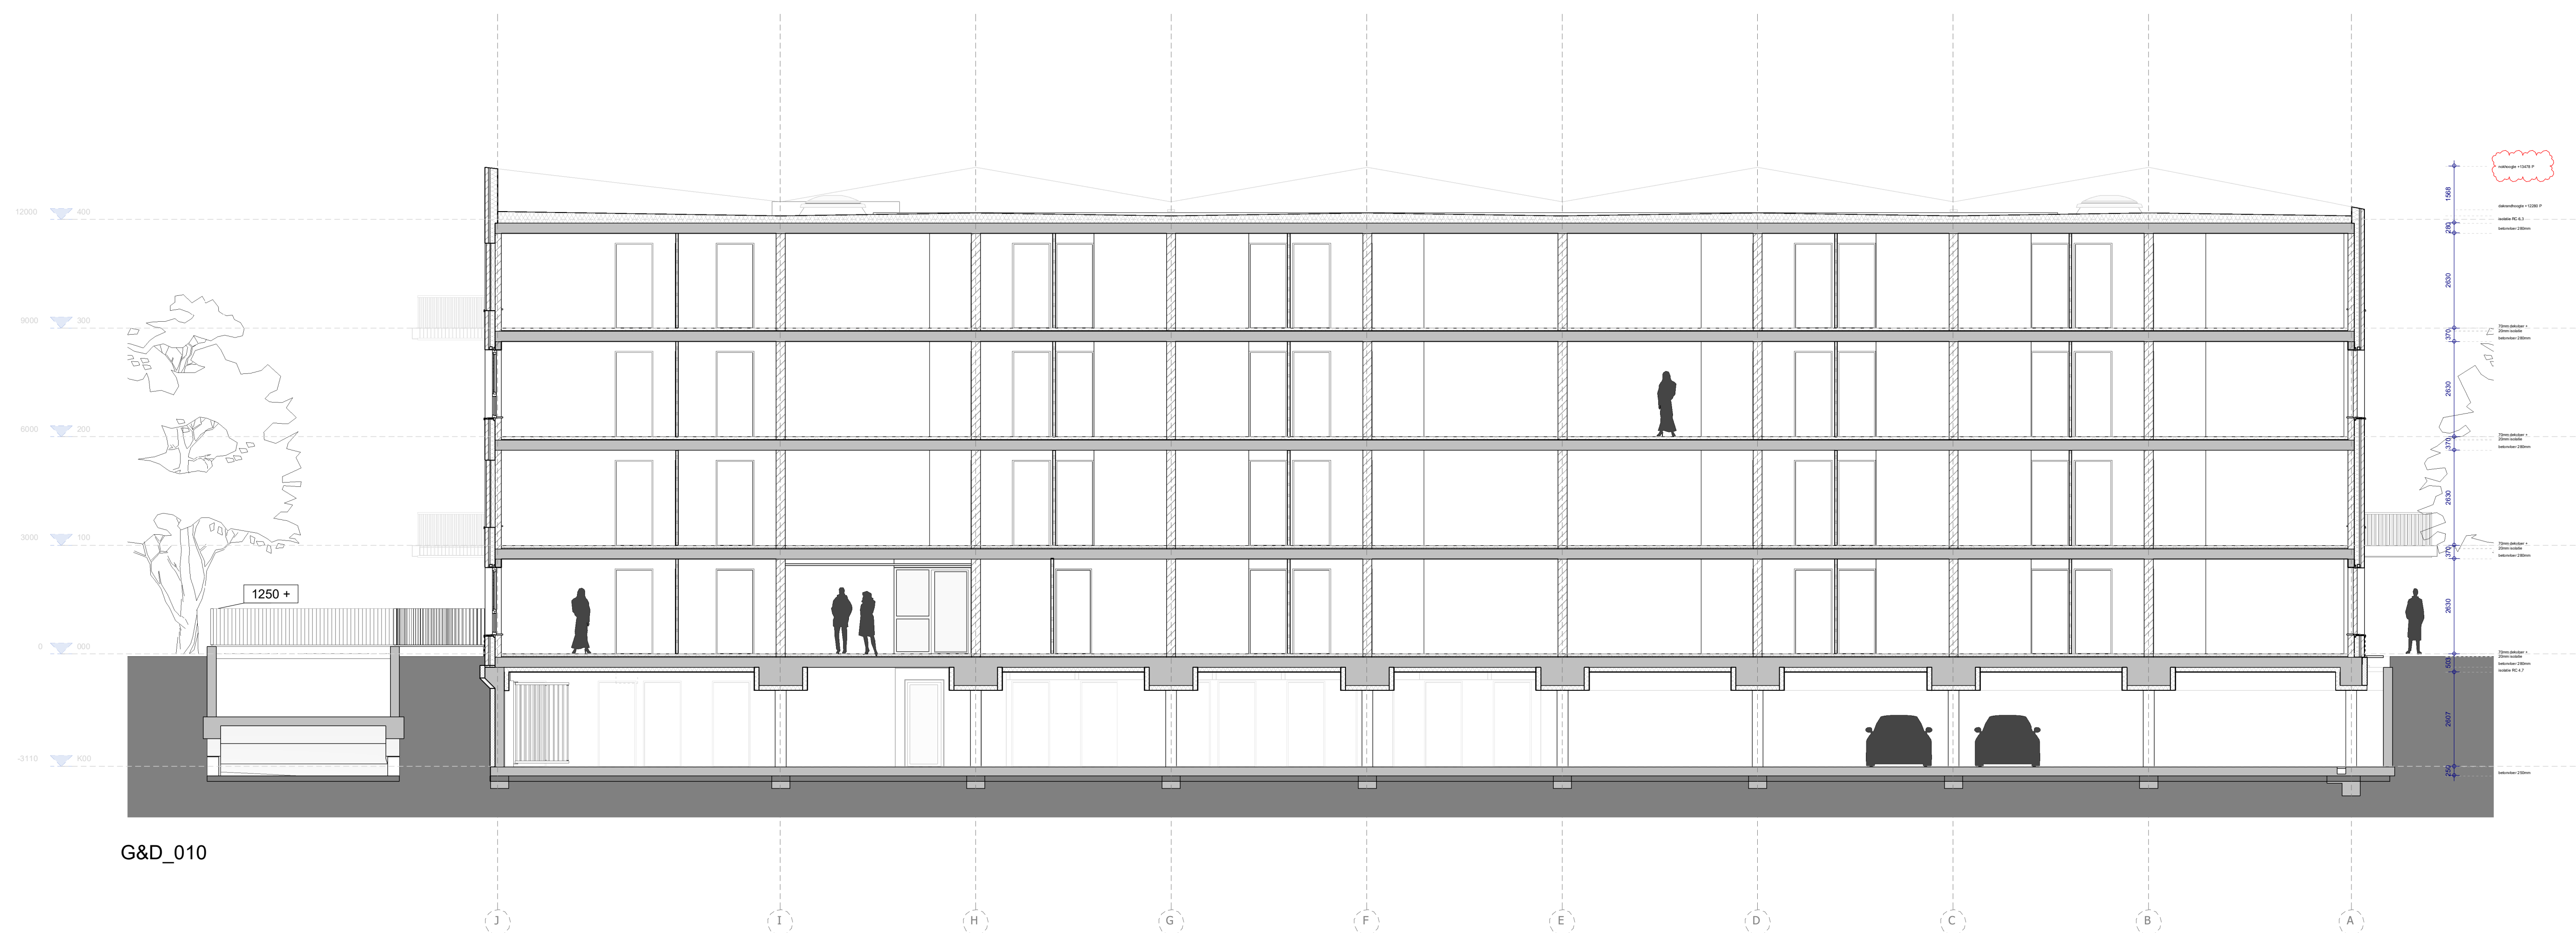


G&D_010

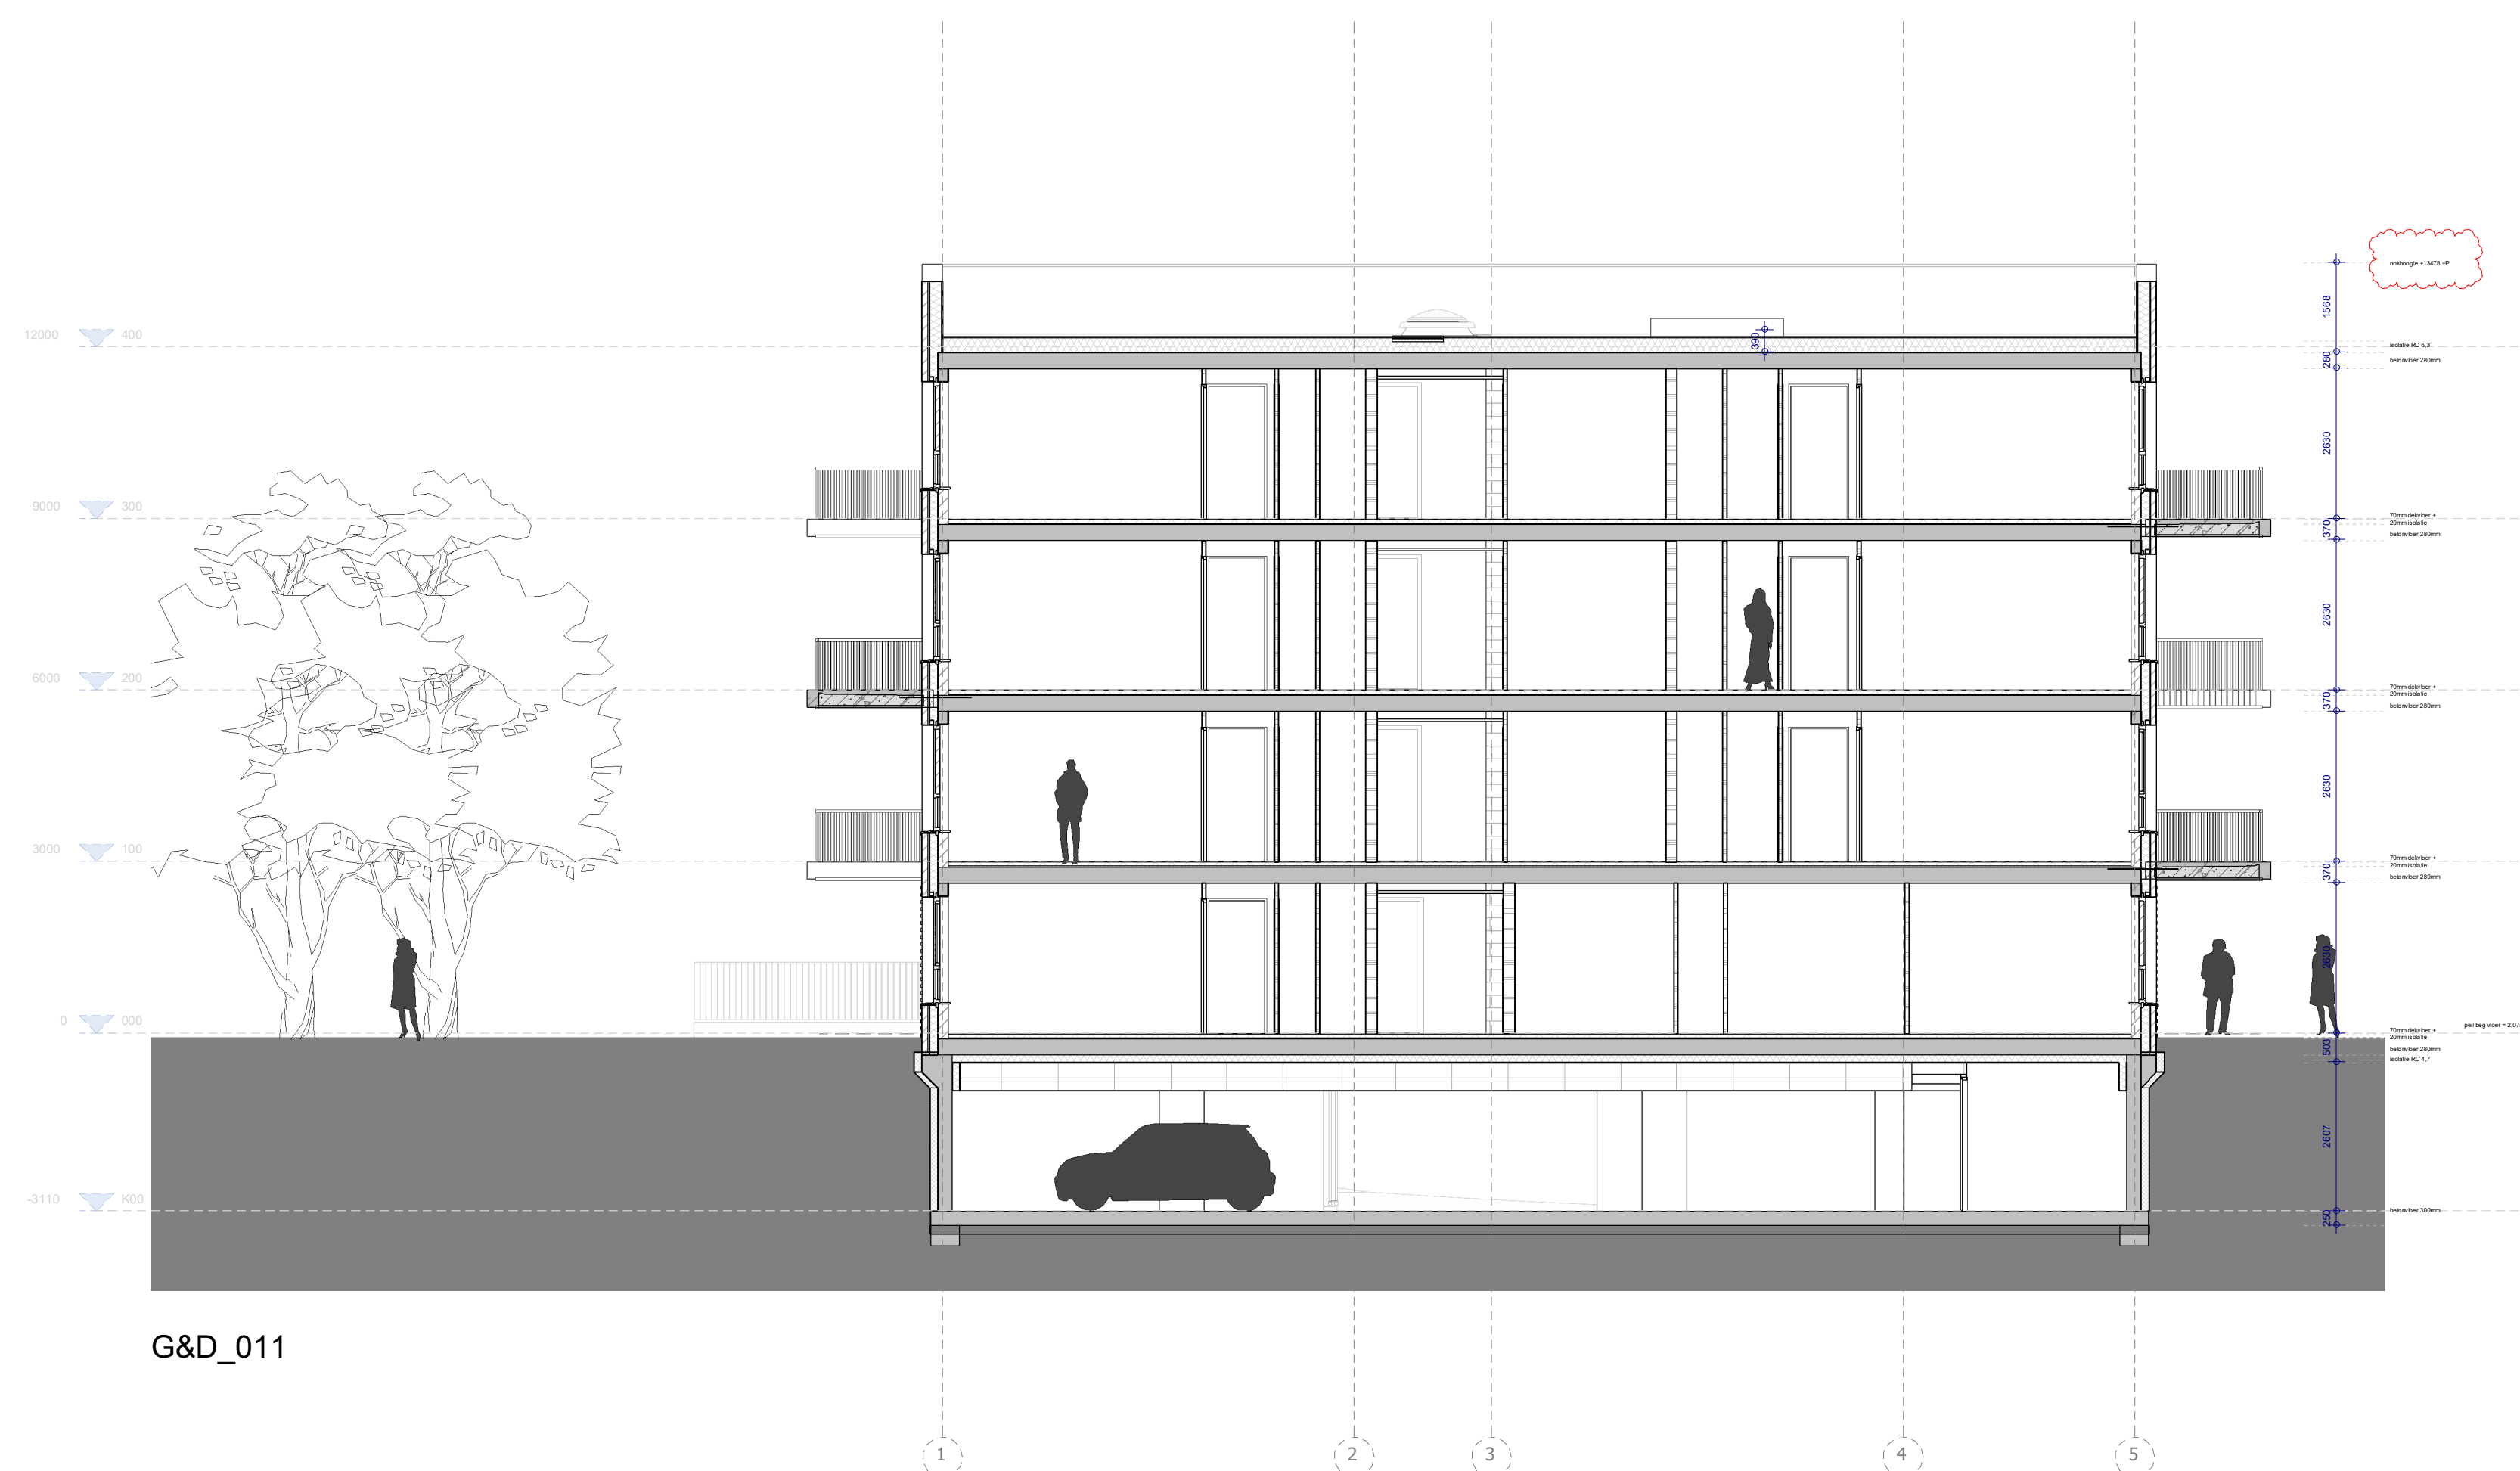

G&D_011

Behoort bij besluit van
Burgemeester en wethouders
van Dijk en Waard

Nr. : 325986

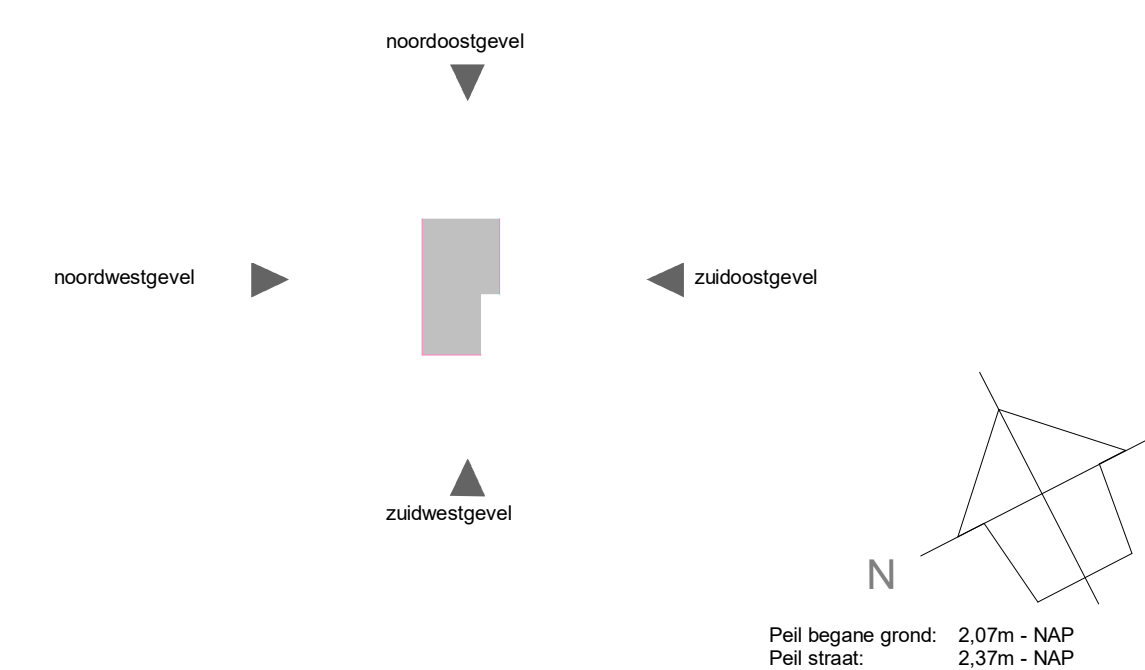

Hugo-oord

Omgevingsvergunning

Heerhugowaard

doorsneden





As indicate4026A

210

G&D_002

WIE	Datum
A	12-07-2023
-	08-07-2022
Definitief	

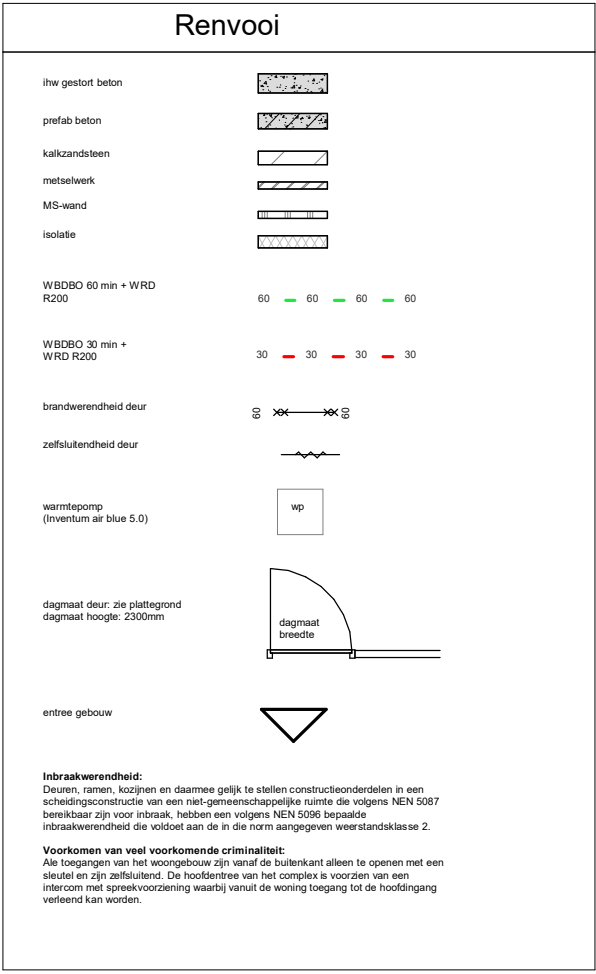

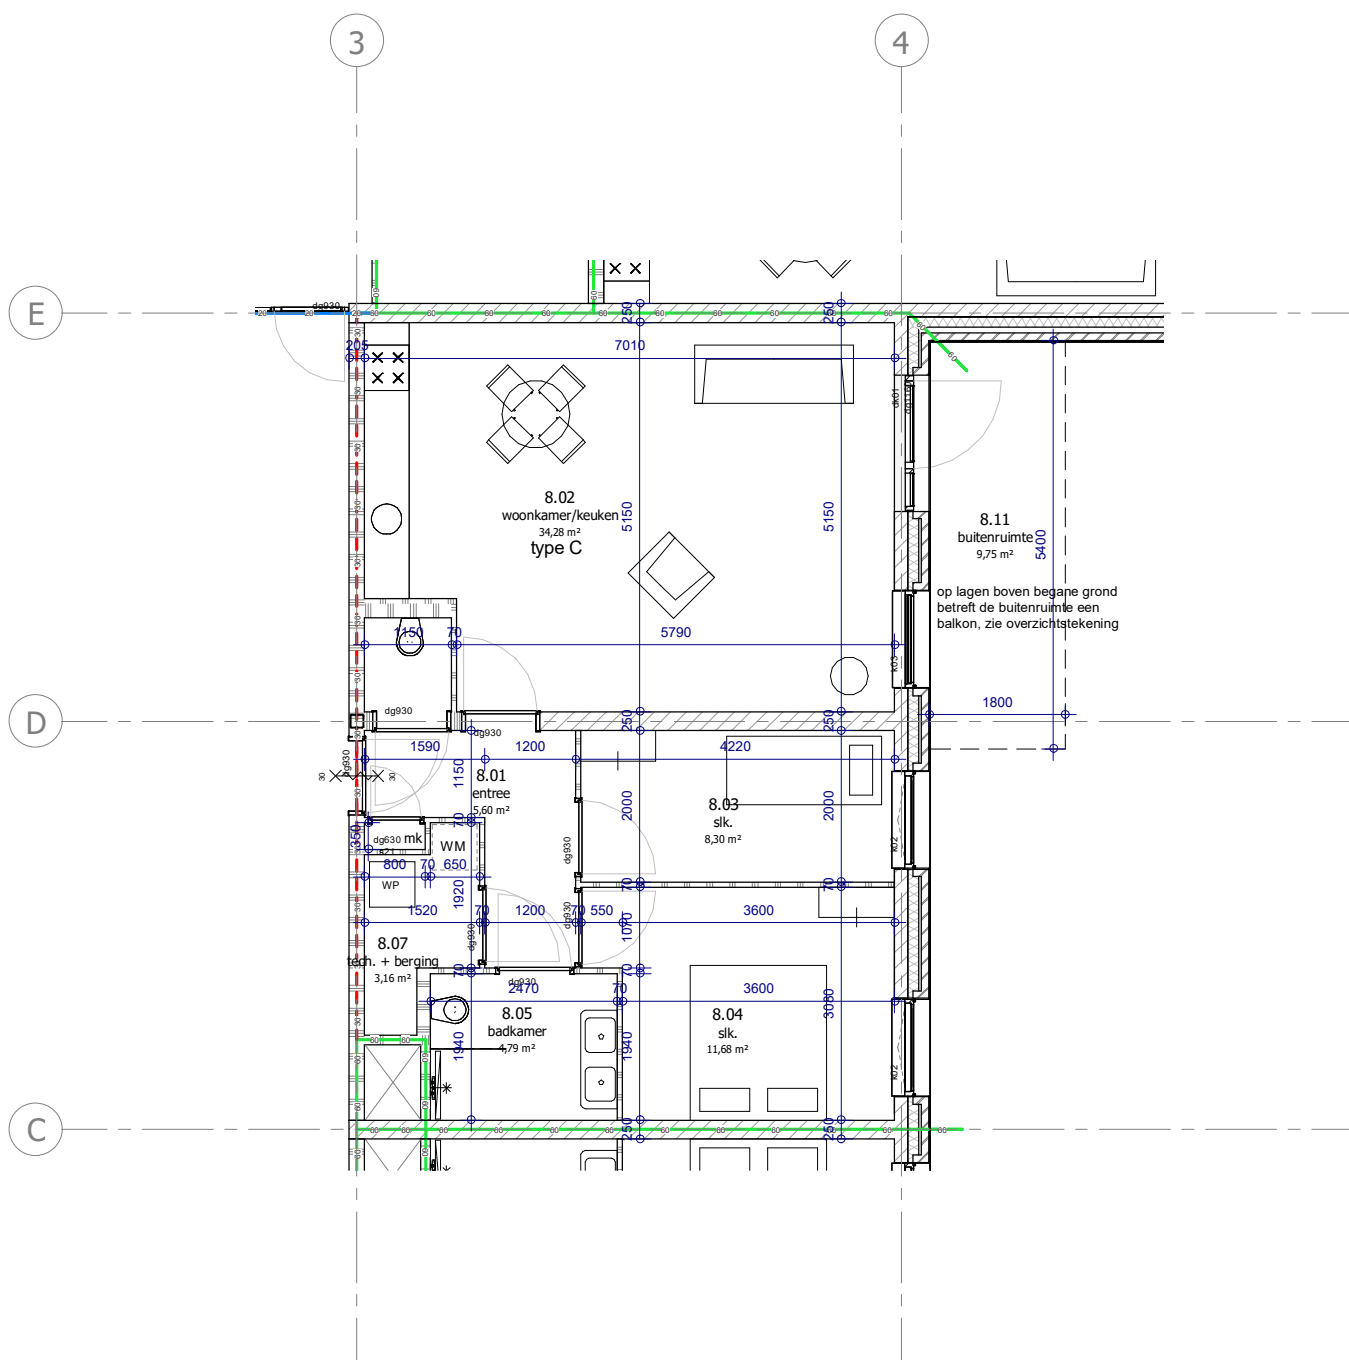

Hugo-oord appartement type C



Author | - 01-08-2022

Get. | Datum


Status | Definitief

Tekeningnr.
PGR_013

Schaal
1 : 100

Projectnr.
4026A

Fase
210

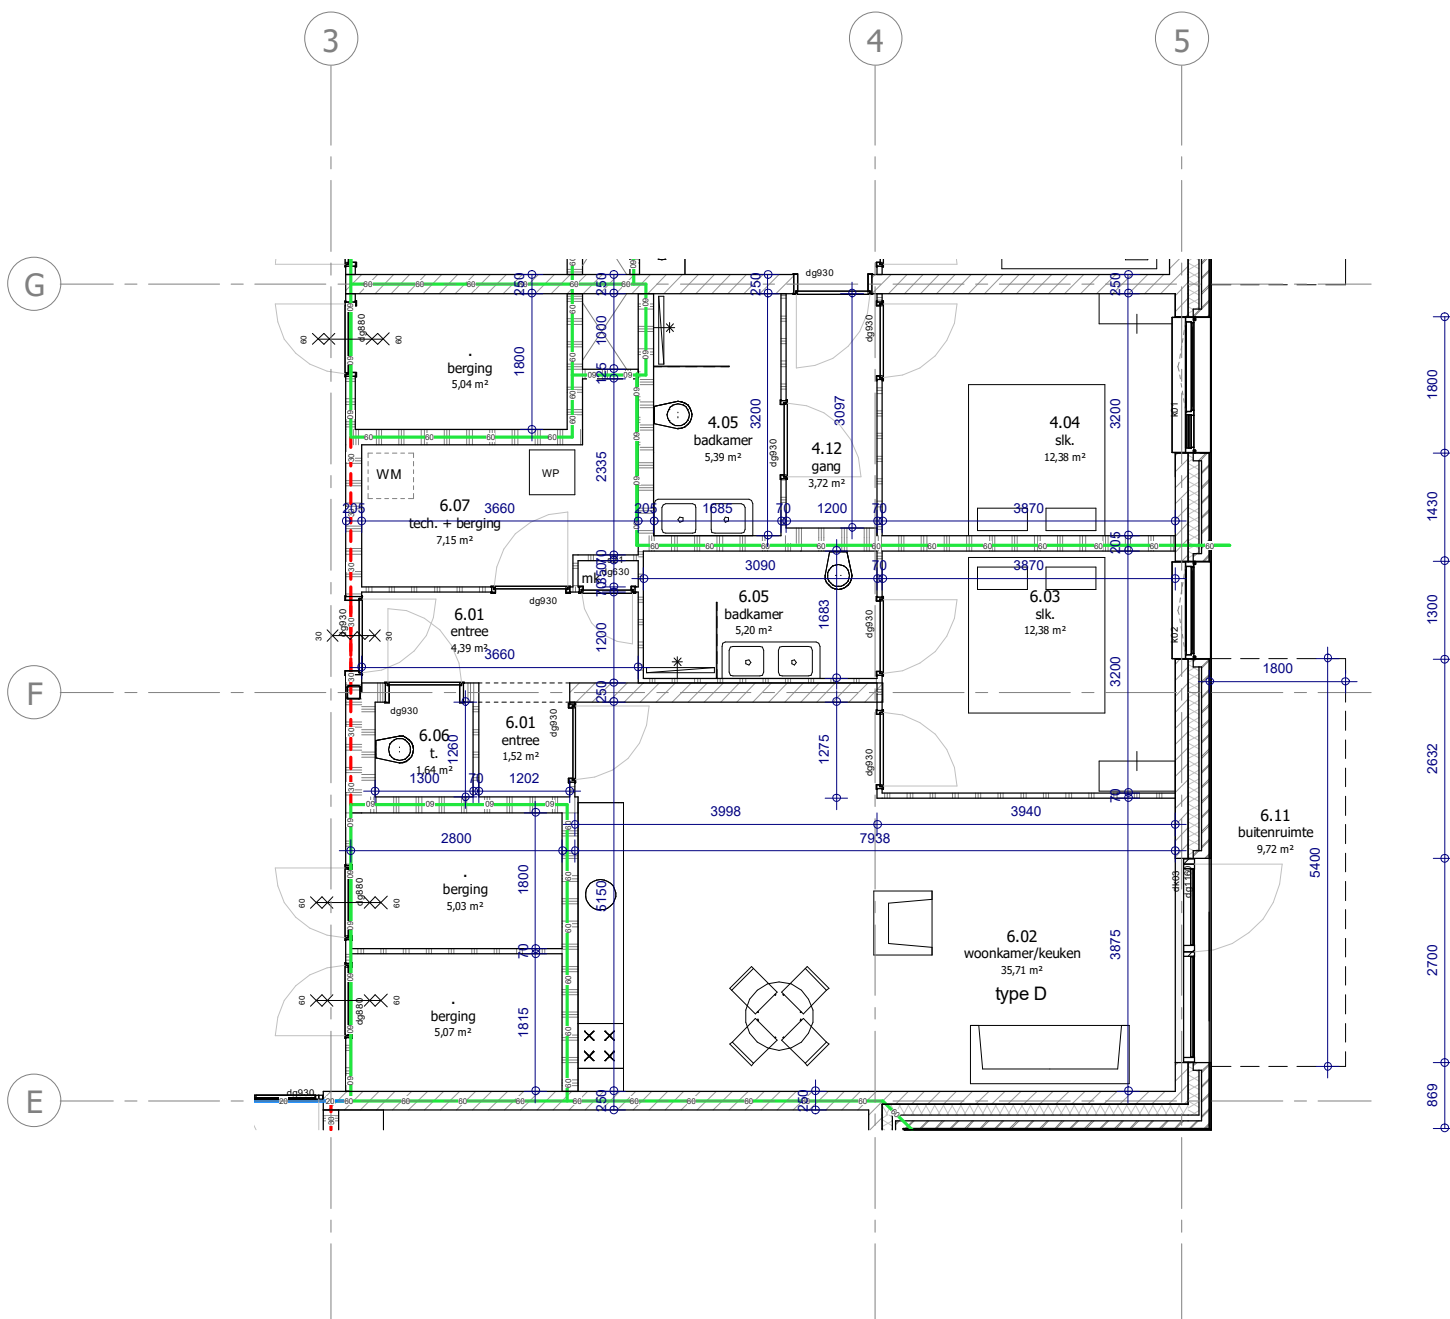

Hugo-oord appartement type D



Author - 01-08-2022

Get. Datum


Status Definitief

Tekeningnr.
PGR_014

Schaal
1 : 100

Projectnr.
4026A

Fase
210

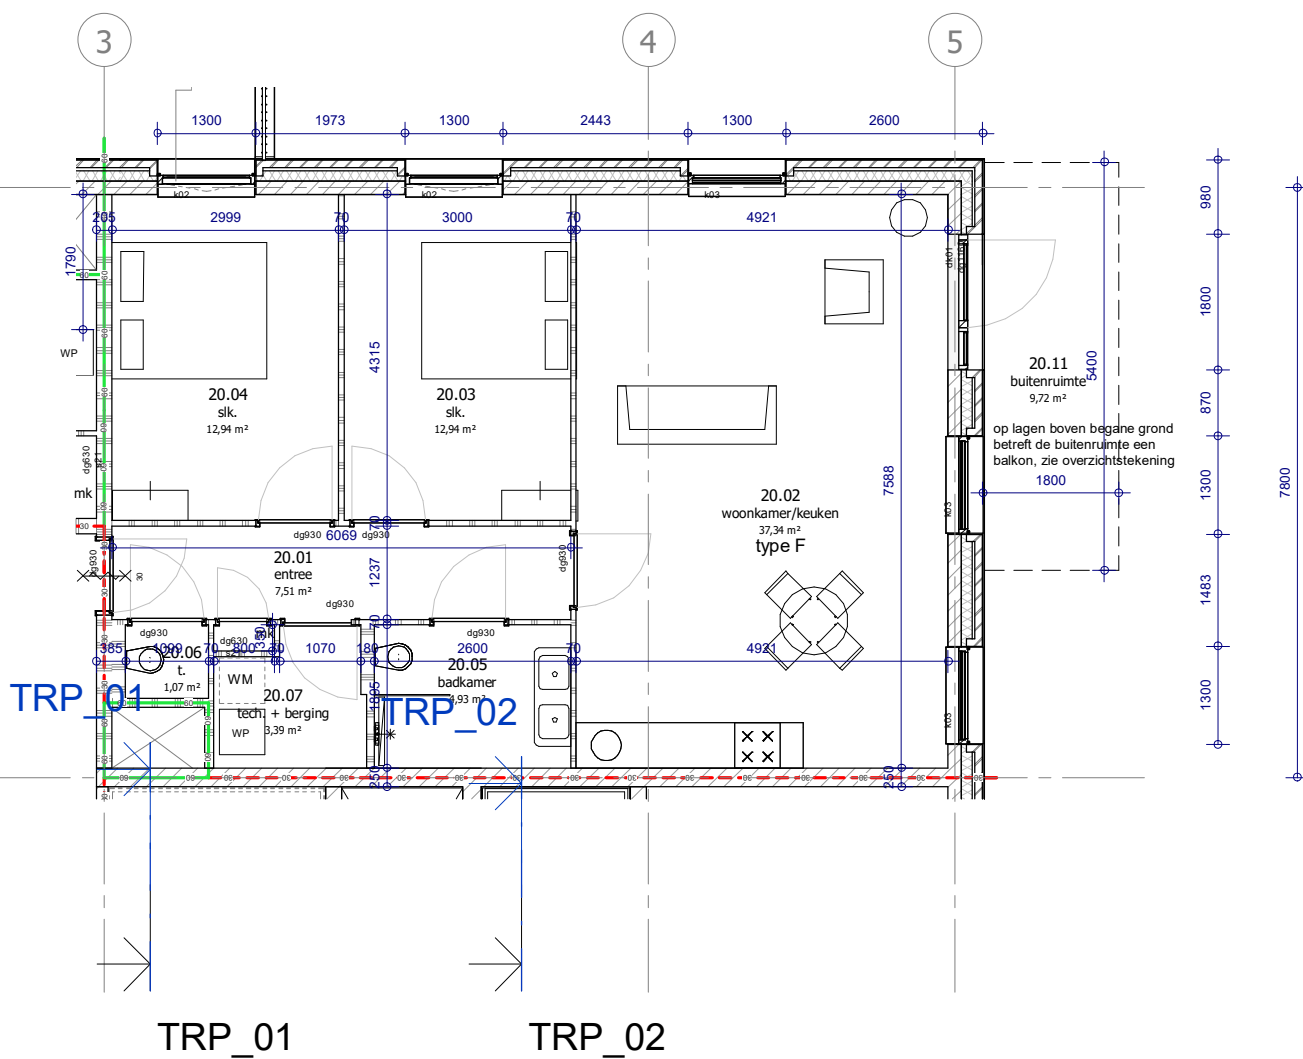

Hugo-oord

appartement type F



Author | - 01-08-2022

Get. | Datum


Status | Definitief

Tekeningnr.
PGR_016

Schaal
1 : 100

Projectnr.
4026A

Fase
210

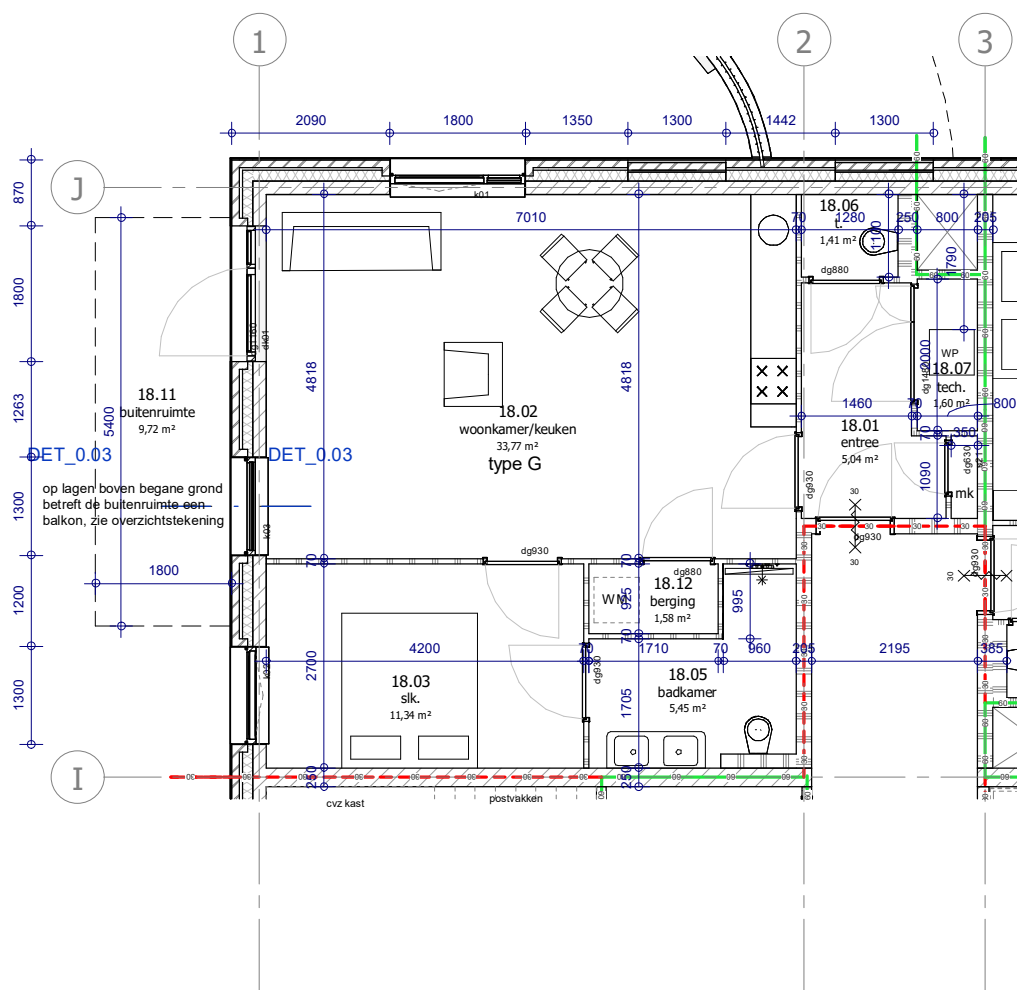

Hugo-oord

appartement type G



Author | - 01-08-2022

Get. | Datum


Status | Definitief

Tekeningnr.
PGR_017

Schaal
1 : 100


Projectnr.
4026A


Fase
210

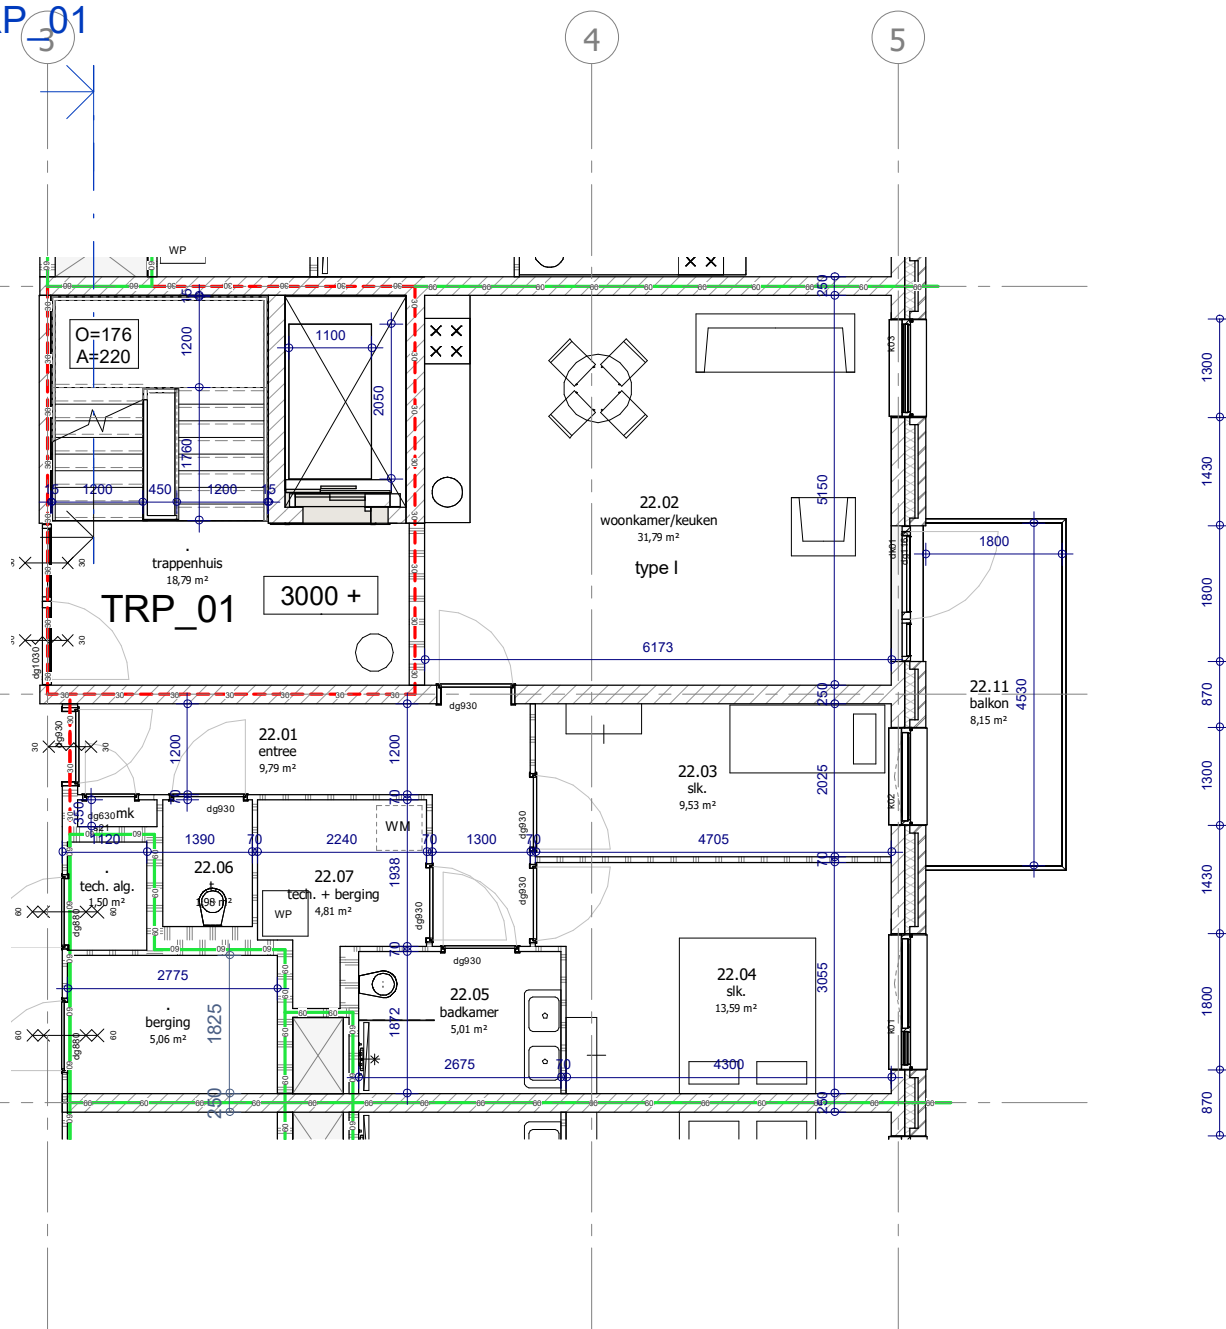

Tekeningnr.
PGR_112

Fase
210

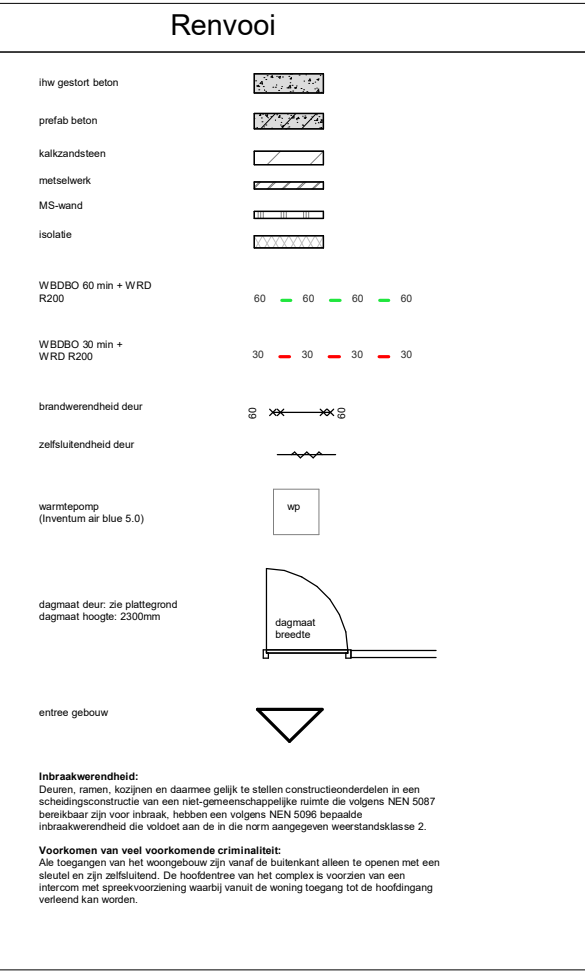

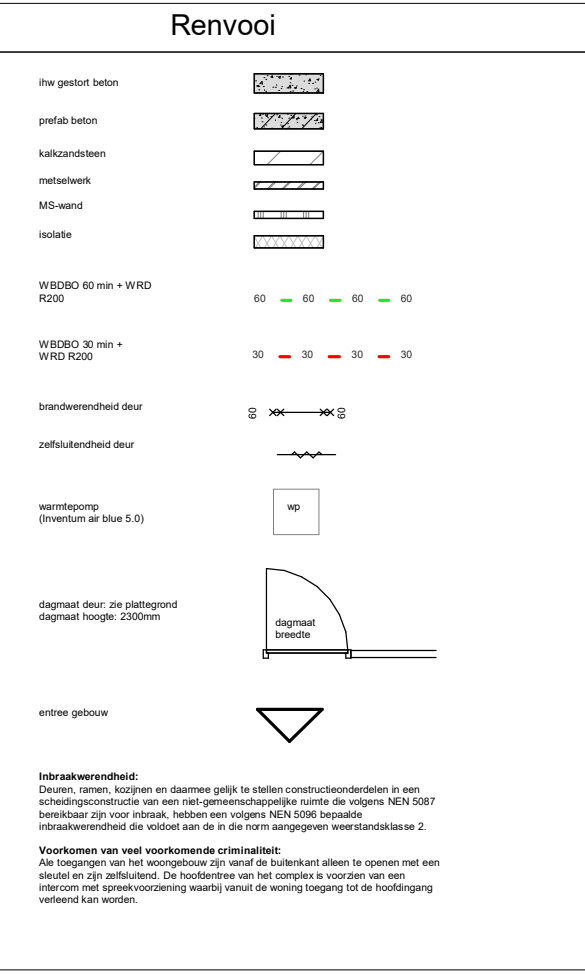




 **wiegerinck**

Eusebiusbultensingel 80 +31 (0)26 - 352 60 60
Postbus 2234 info@wiegerinck.nl
6002 CE Arnhem www.wiegerinck.nl

	A	10-11-2022
WIE	-	08-07-2022
Get.	Datum	
Status	Definitief	

Schaal	Projectnr.	Fase	Tekeningnr.
1 : 100	4026A	210	PGR_401

11 november 2022

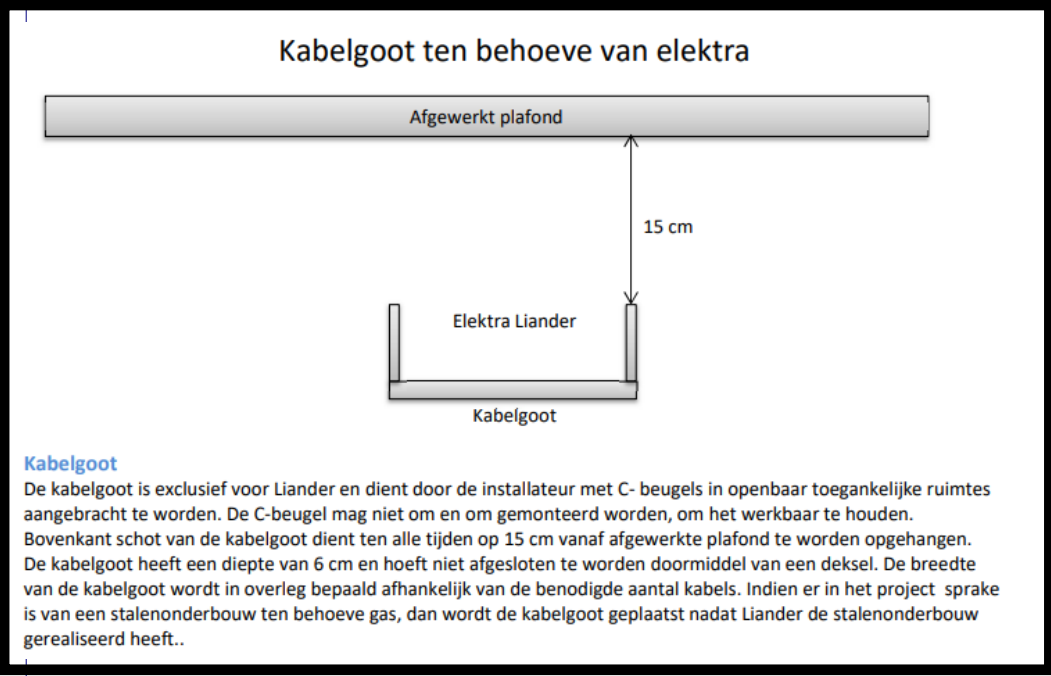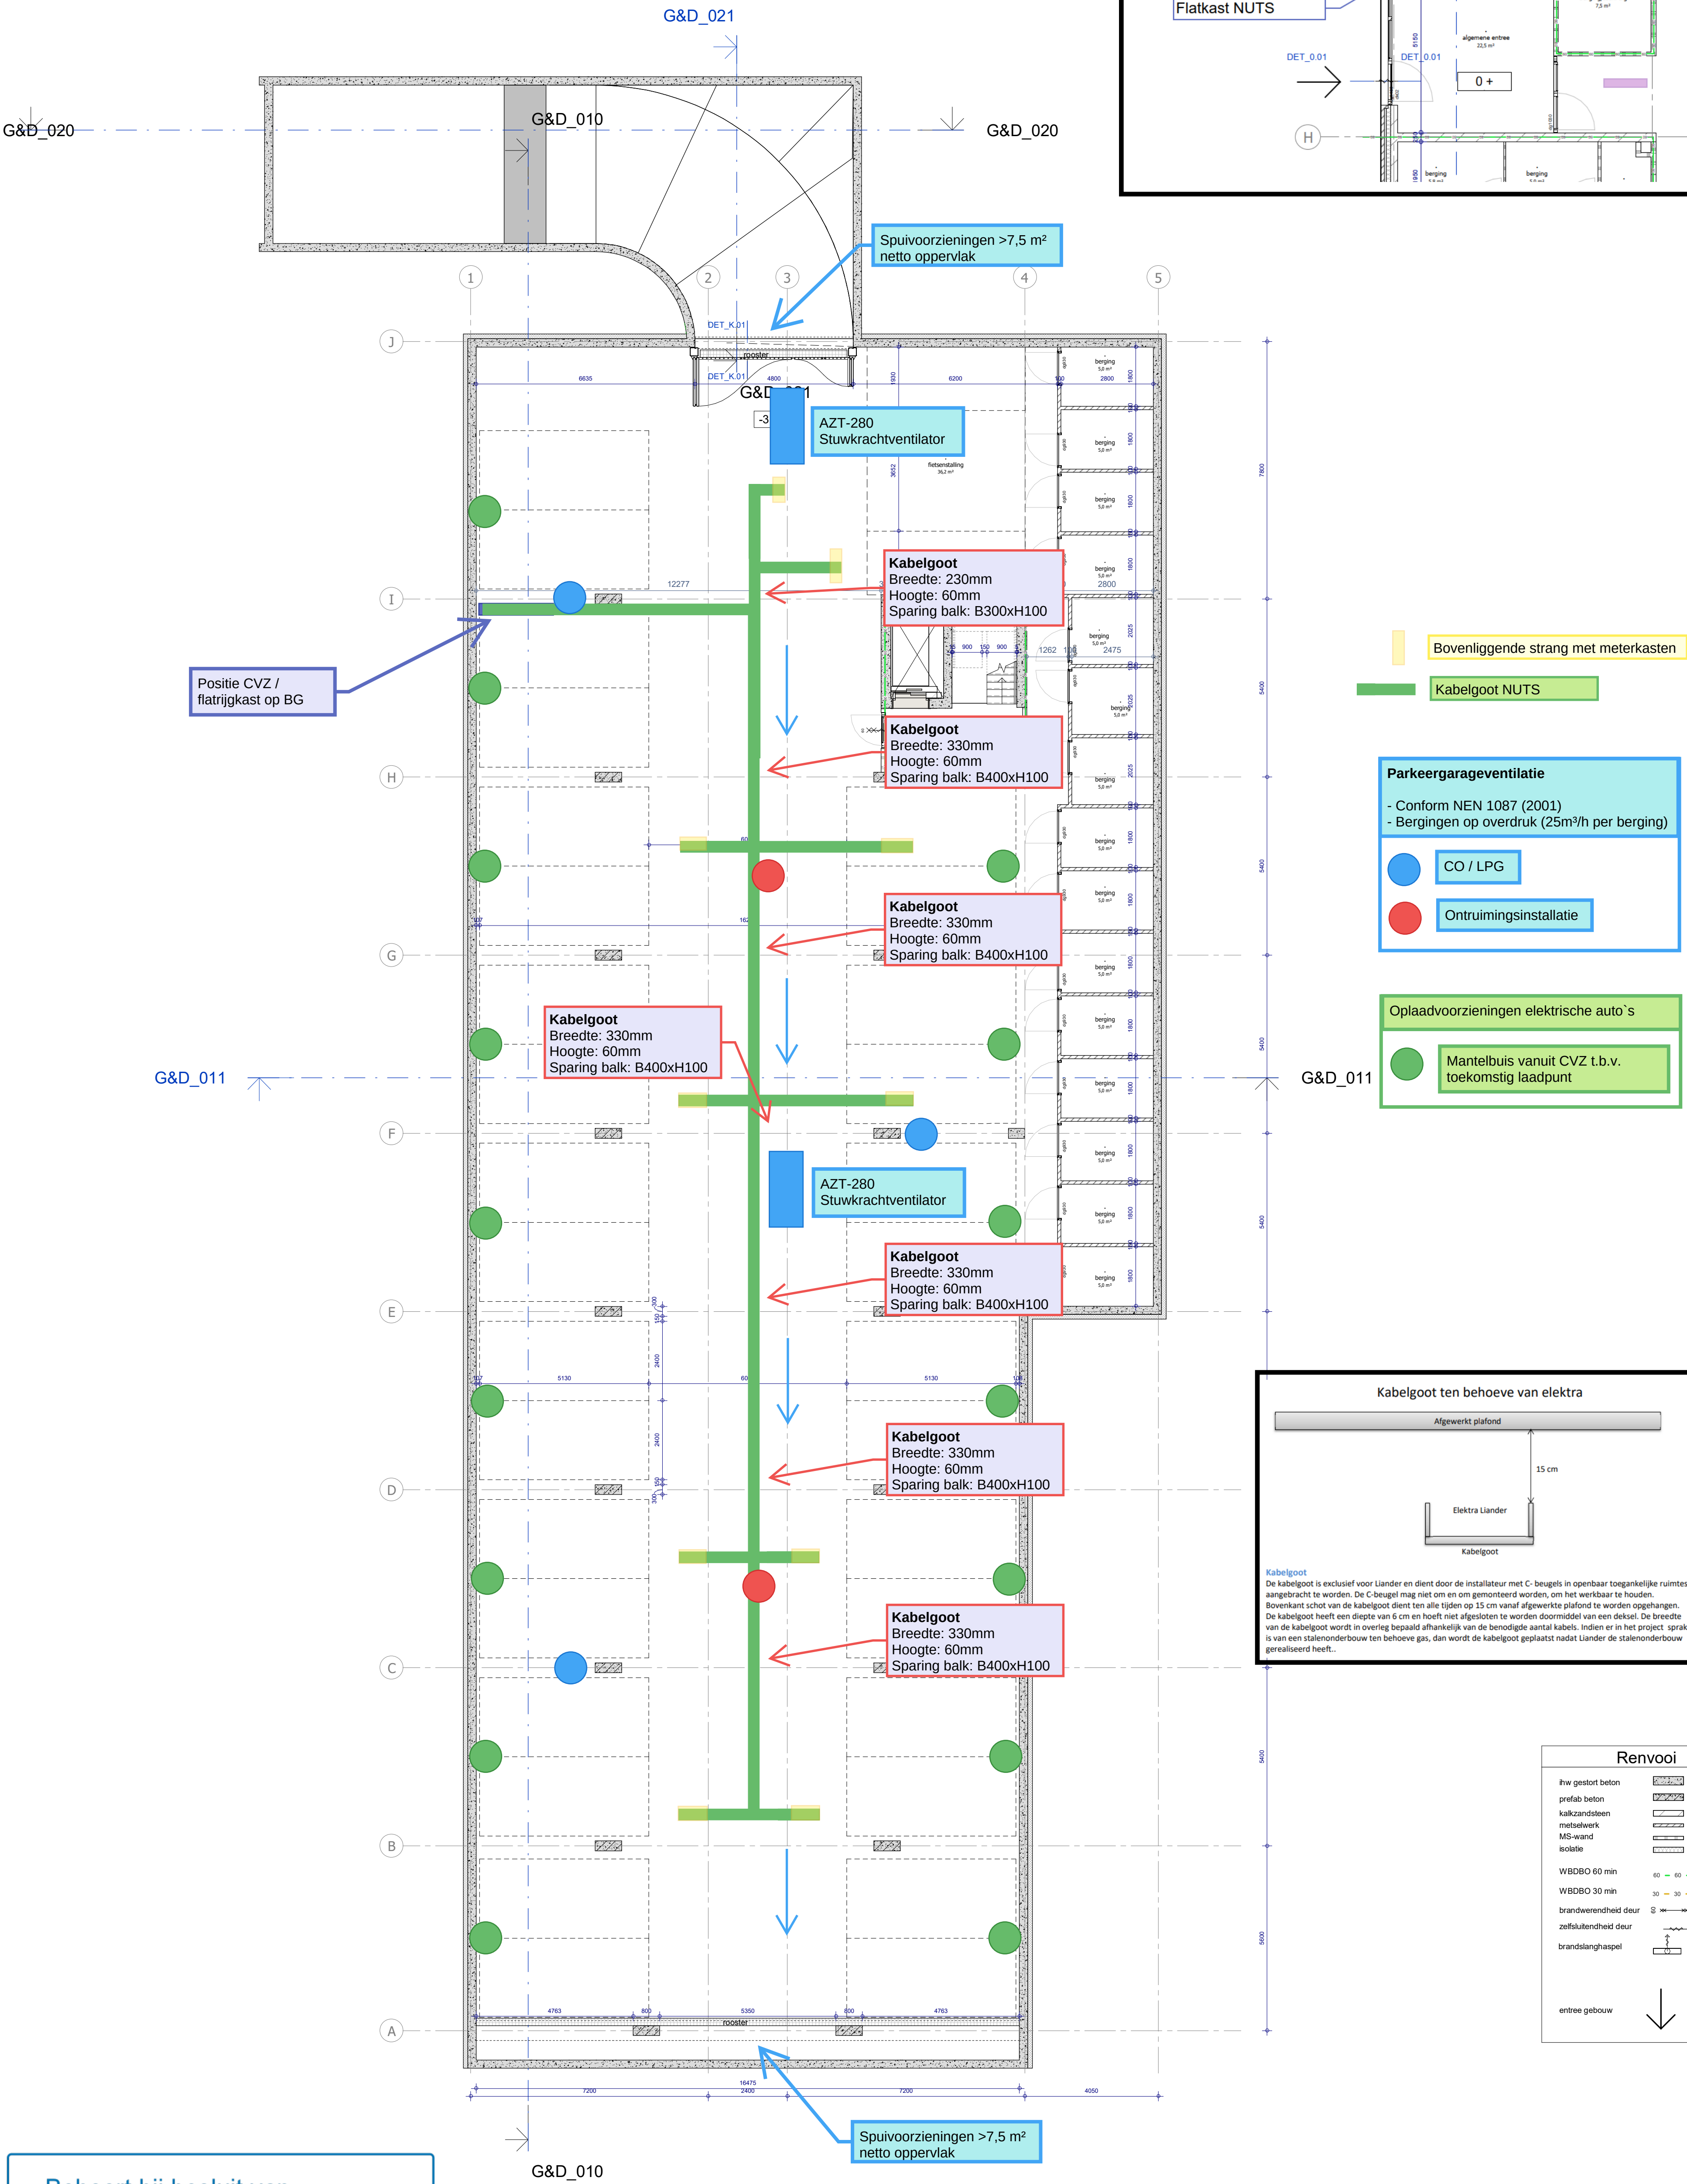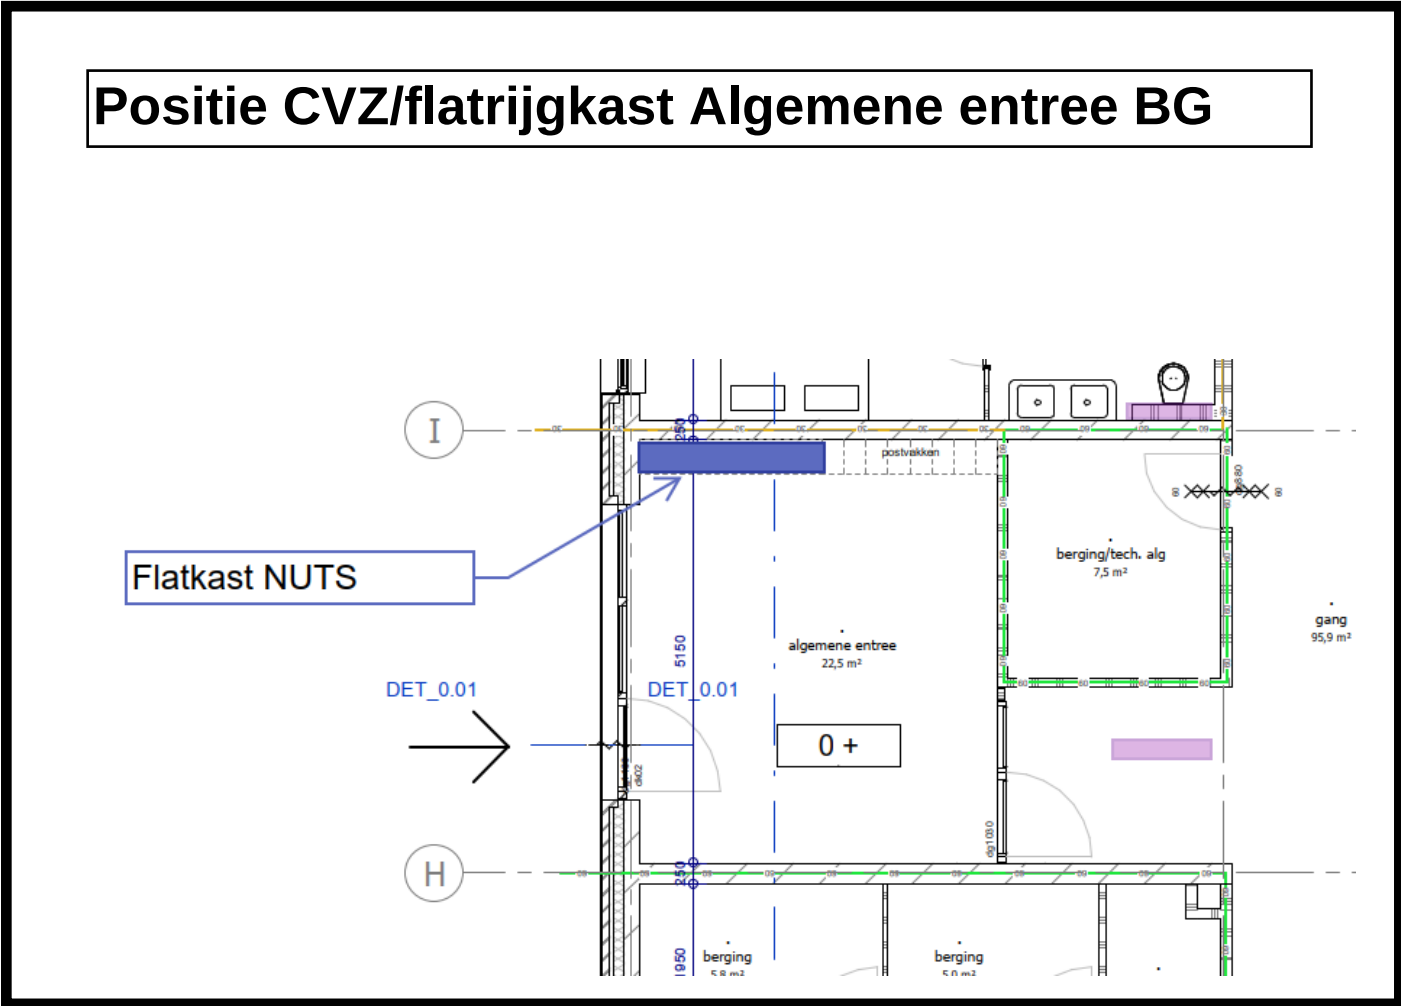

Renvooi

h/w gestort beton	
prefab beton	
kalkzandsteen	
metsewerk	
MS-wand	
soortie	
WBDO 60 min	
WBDO 30 min	
brandwerendheid deur	
zelfsluitendheid deur	
brandslanghaspel	
entree gebouw	

Behoort bij besluit van
Burgemeester en wethouders
van Dijk en Waard

Nr. : 325986



Hugo-oord
Definitief Ontwerp
Plattengronden
Kelder (K01)

Heerhugowaard



Eusebiussingel 80
Postbus 2234
6802 CE Arnhem
+31 (0)26 - 352 60 60
info@wiegerinck.nl
www.wiegerinck.nl

WIE - 03-06-2022
Get. Datum
Status Definitief

Schaal 1 : 100
Projectnr. 4026
Fase 210
Tekeningnr. PGR_K01



Behoort bij besluit van
Burgemeester en wethouders
van Dijk en Waard

Nr. : 325986



Hugo-oord

Omgevingsvergunning

situatietekening bestaand

Nieuw



Heerhugowaard

	- 01-09-2022
Dt.	Datum
Status	Definitief

Schaal	Projectnr.	Fase	Tekeningnr.
1 : 500	4026	210	SIT_000

