

Bezonningsstudie appartementen



Nieuwbouw

Woongebouw Hectorlaan Heerhugowaard

Hectorlaan 17-19, 1702 CL Heerhugowaard

Voorontwerp (VO)


1326

03-06-2021



Breddels Architecten
J. Duikerweg 13
1703 DH Heerhugowaard

072 - 57 60 600
architect@breddels.nl
www.breddels.nl

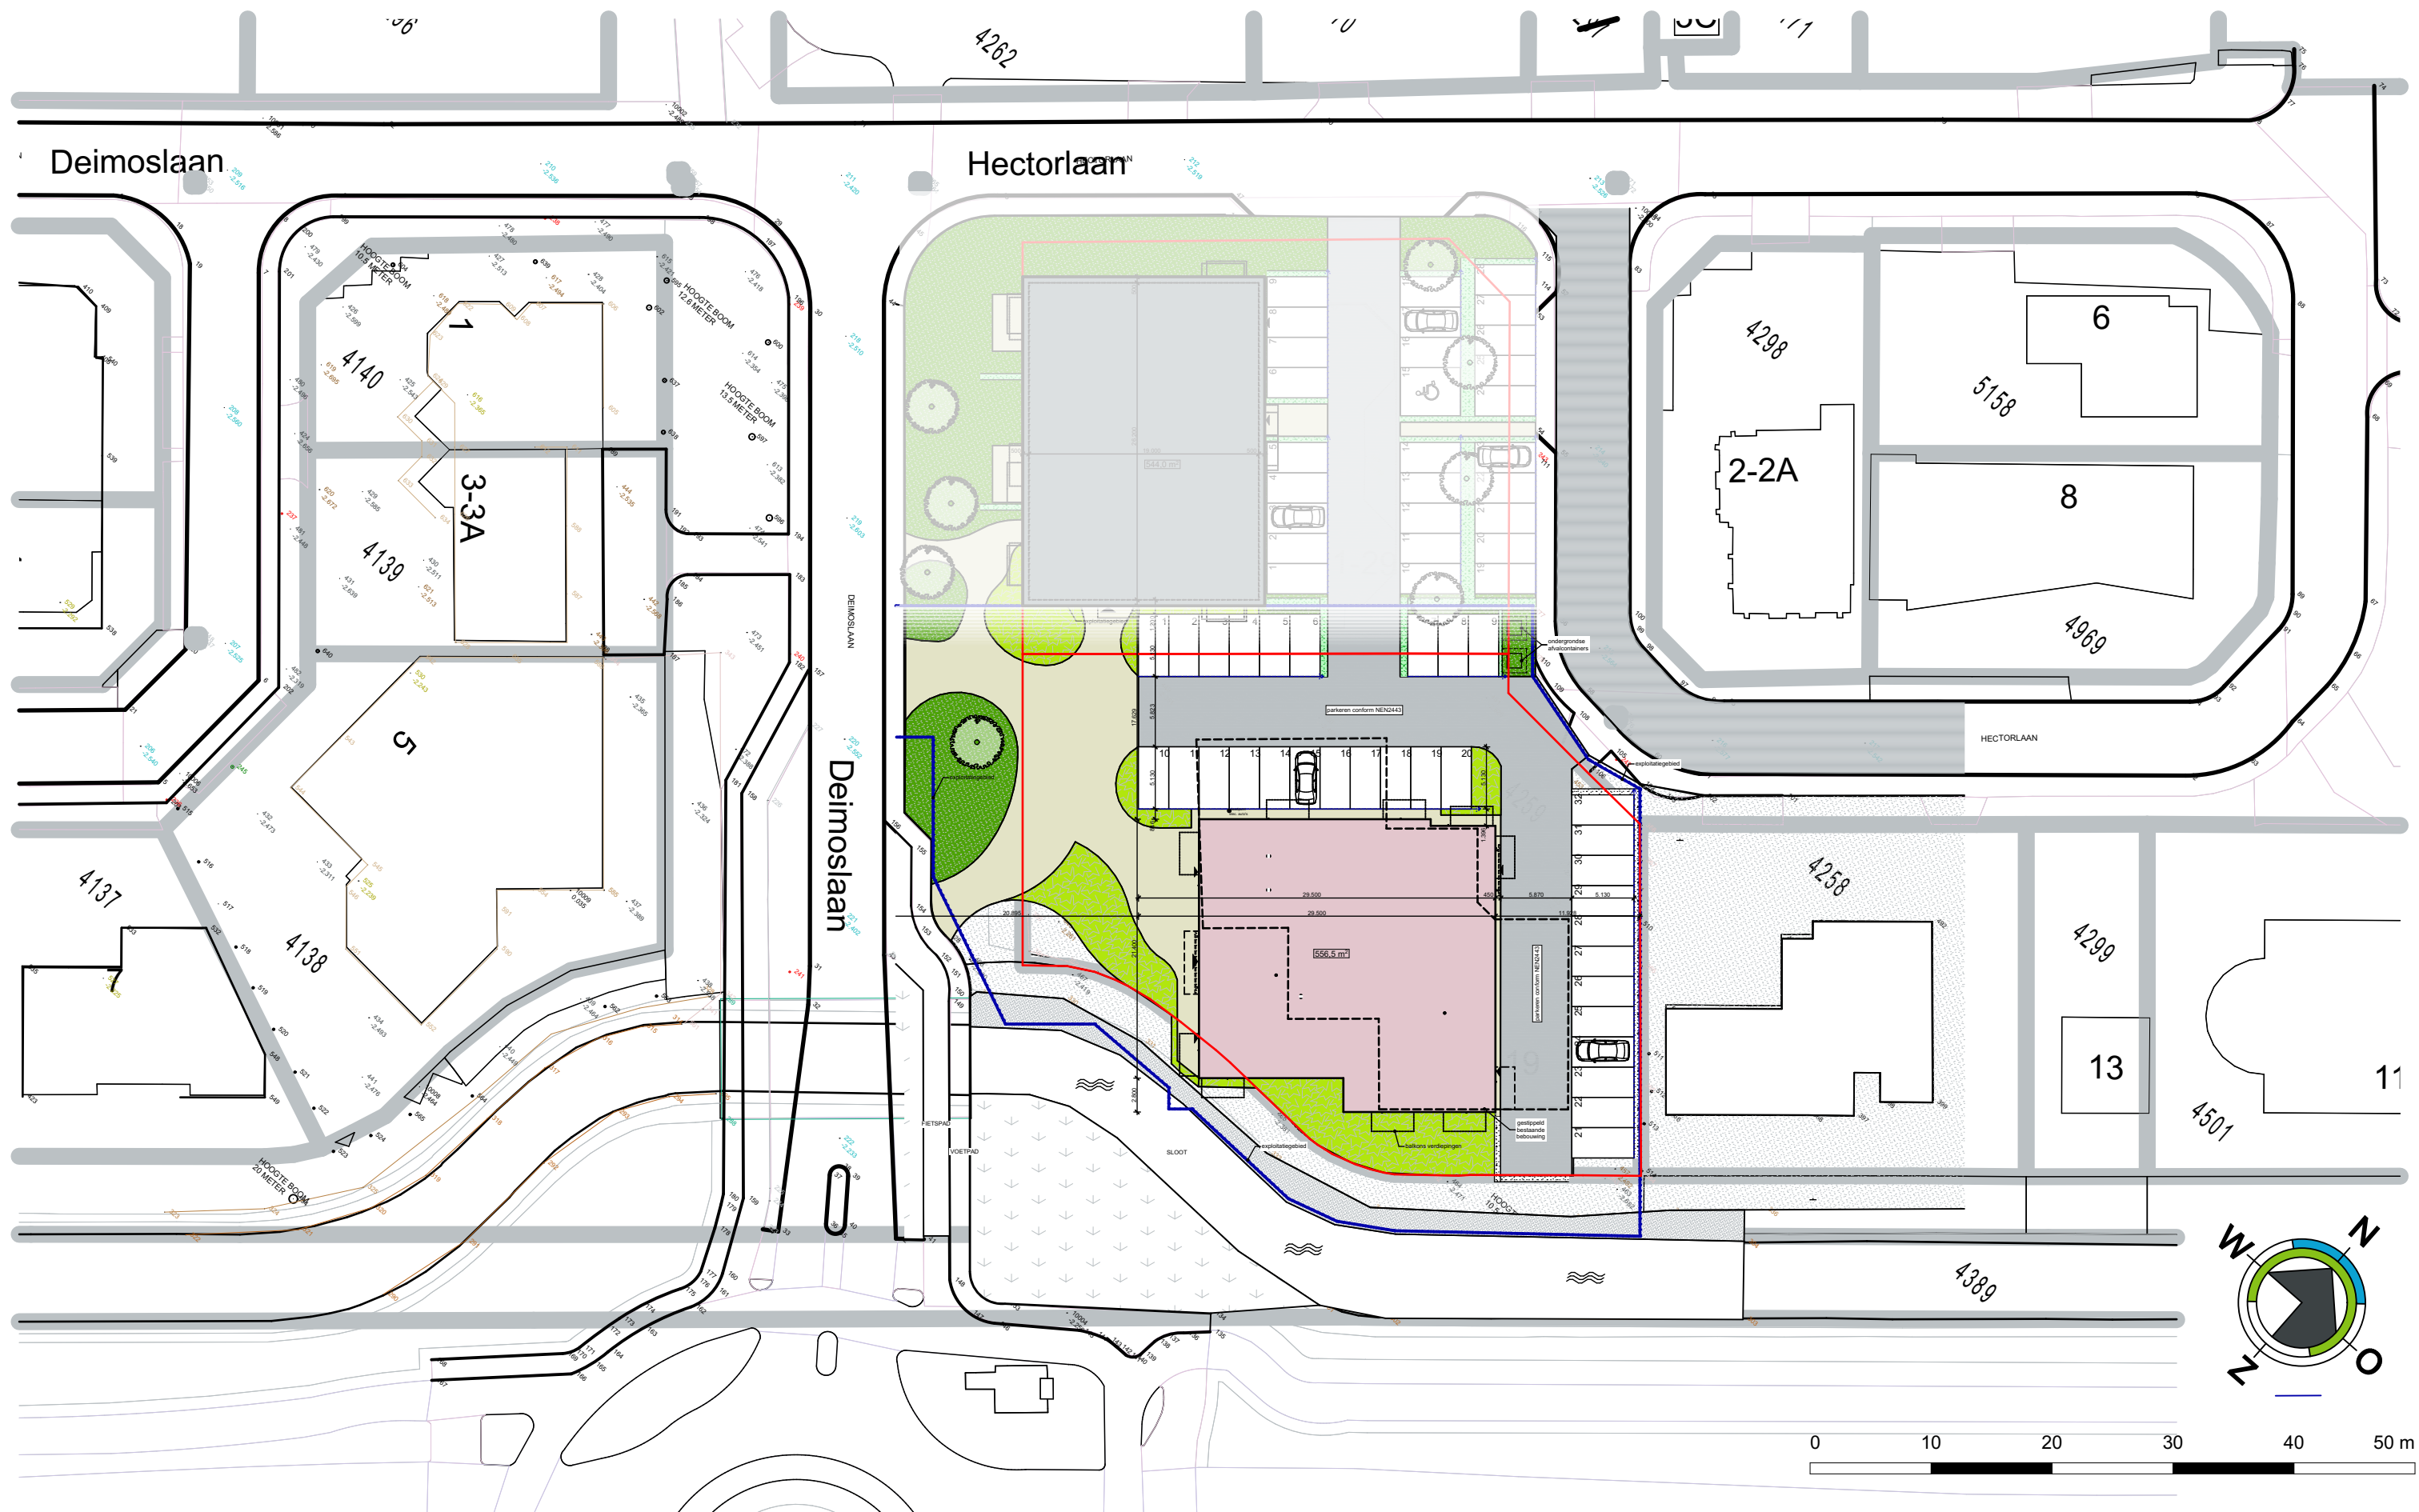

Nieuwe Situatie

Schaal 1:500



Bezonnningsstudie appartementen

1326 Nieuwbouw

Woongebouw Hectorlaan Heerhugowaard


Hectorlaan 17-19, 1702 CL Heerhugowaard

Voorontwerp (VO)

03-06-2021



9.00 uur huidig

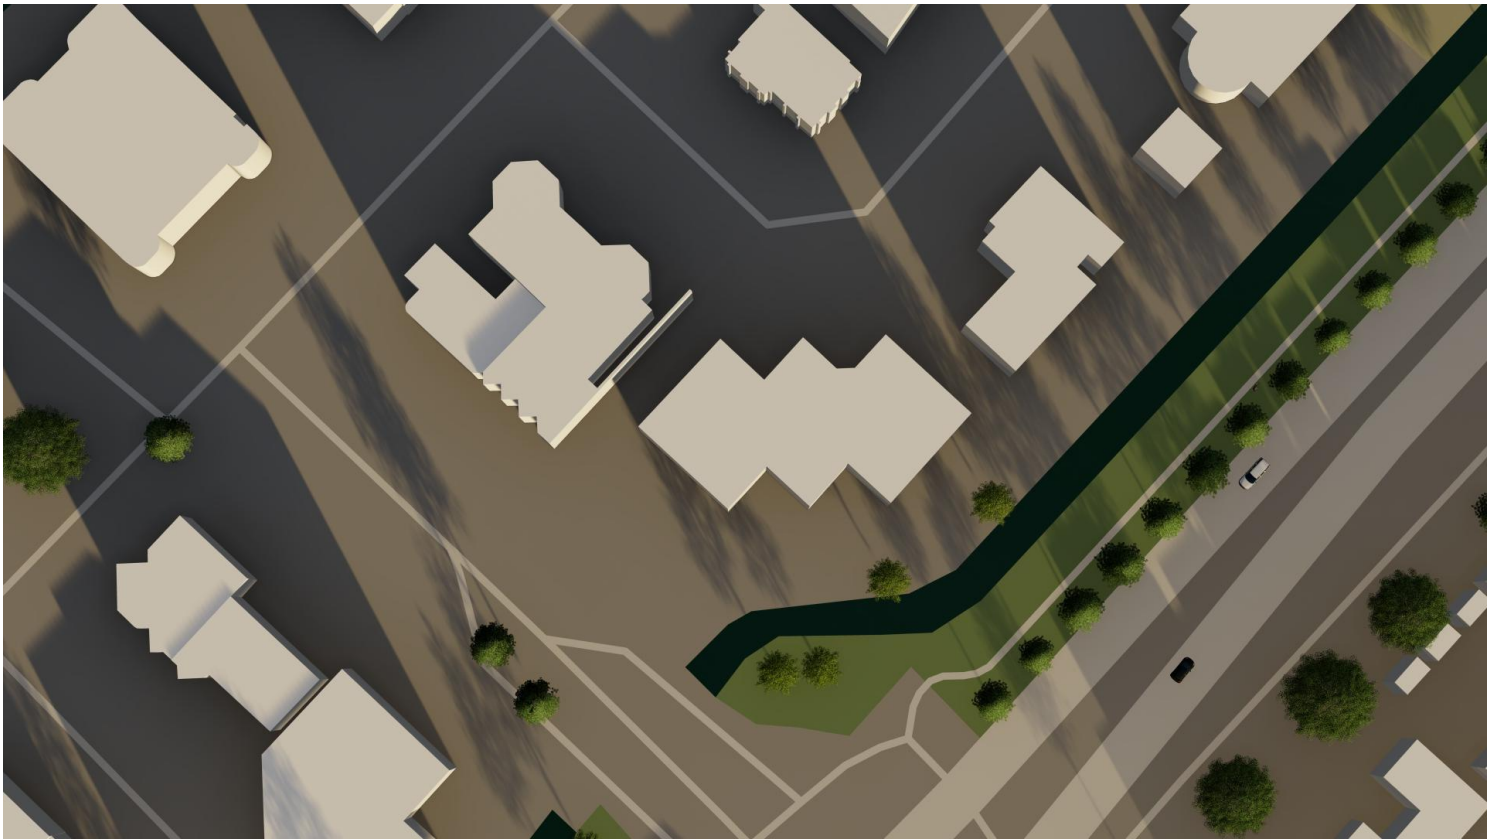

12.00 uur huidig



15.00 uur huidig



18.00 uur huidig

Huidig 21 december



Bezonnningsstudie appartementen

1326 Nieuwbouw
Woongebouw Hectorlaan Heerhugowaard
Hectorlaan 17-19, 1702 CL Heerhugowaard


Voorontwerp (VO)
03-06-2021



9.00 uur



12.00 uur

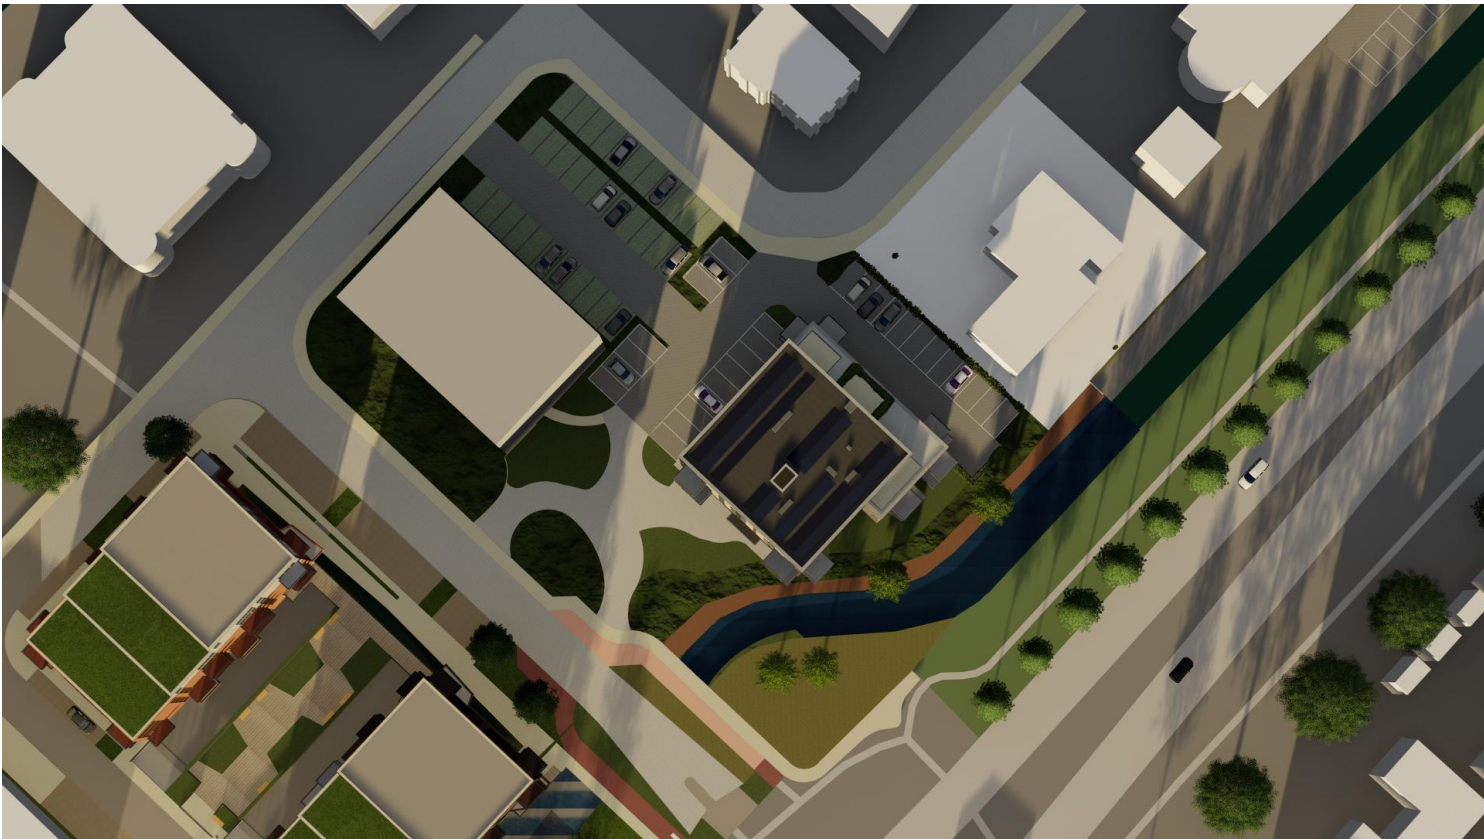

15.00 uur



18.00 uur

21 december



Bezonnningsstudie appartementen


1326 Nieuwbouw Voorontwerp (VO)
Woongebouw Hectorlaan Heerhugowaard 03-06-2021
Hectorlaan 17-19, 1702 CL Heerhugowaard



9.00 uur



12.00 uur

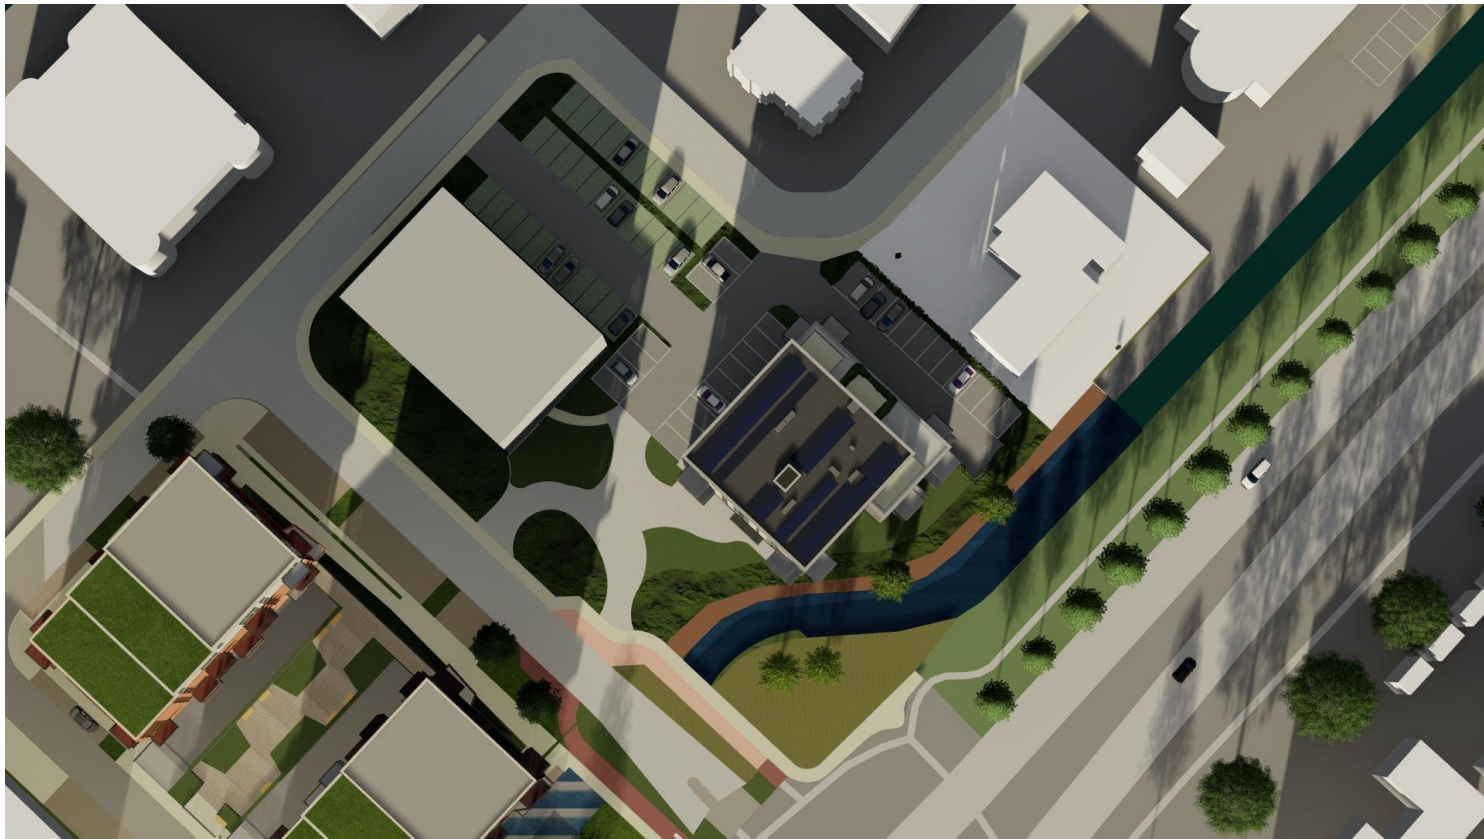

15.00 uur



18.00 uur

21 januari / november

Schaal



Bezonnningsstudie appartementen

1326 Nieuwbouw Voorontwerp (VO)
 Woongebouw Hectorlaan Heerhugowaard 03-06-2021
 Hectorlaan 17-19, 1702 CL Heerhugowaard



9.00 uur



12.00 uur



15.00 uur



18.00 uur


21 februari / december

Schaal



Bezonnningsstudie appartementen

1326 Nieuwbouw Voorontwerp (VO)
 Woongebouw Hectorlaan Heerhugowaard 03-06-2021
 Hectorlaan 17-19, 1702 CL Heerhugowaard

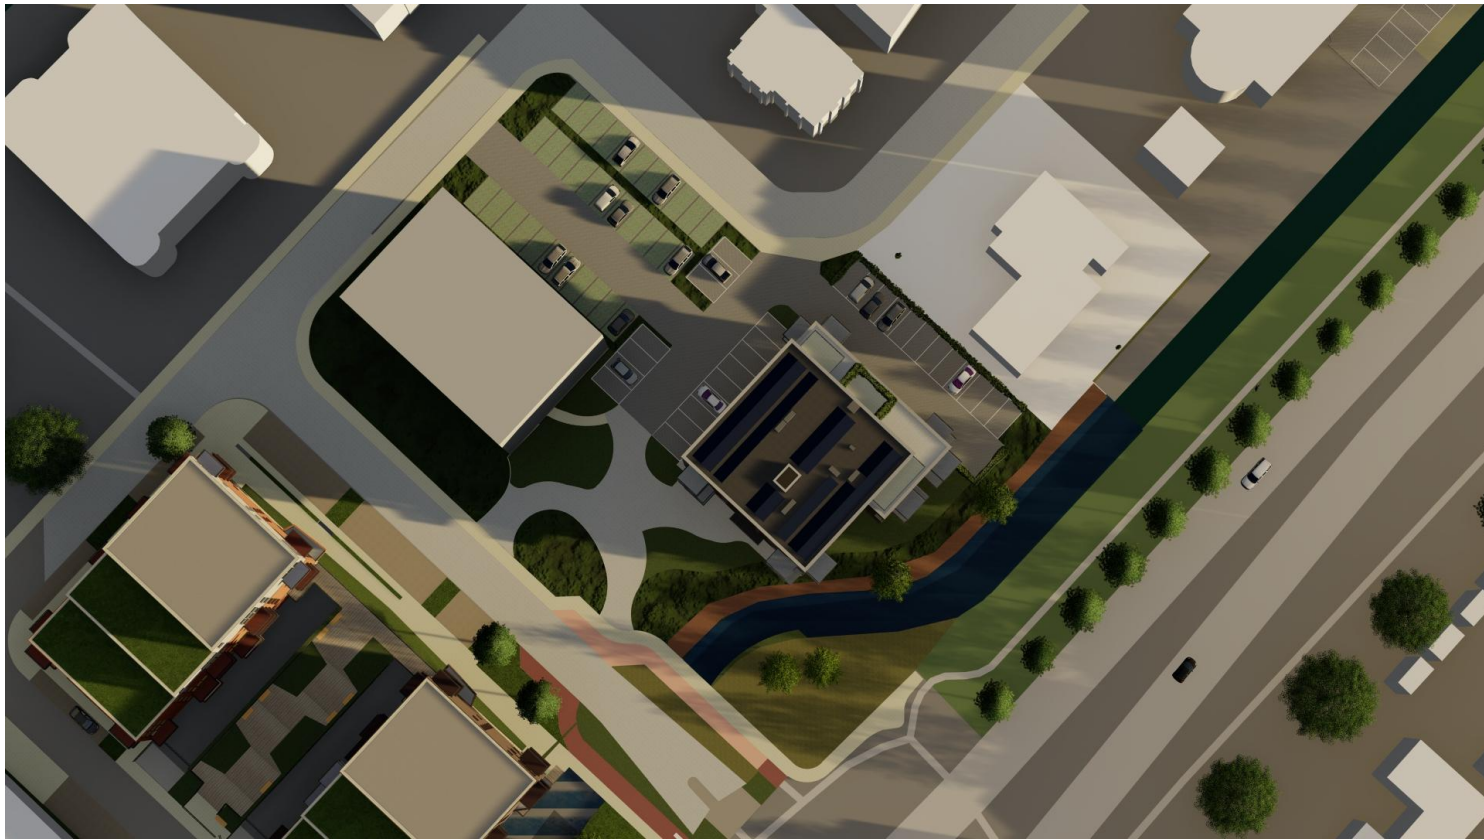


9.00 uur



12.00 uur



15.00 uur

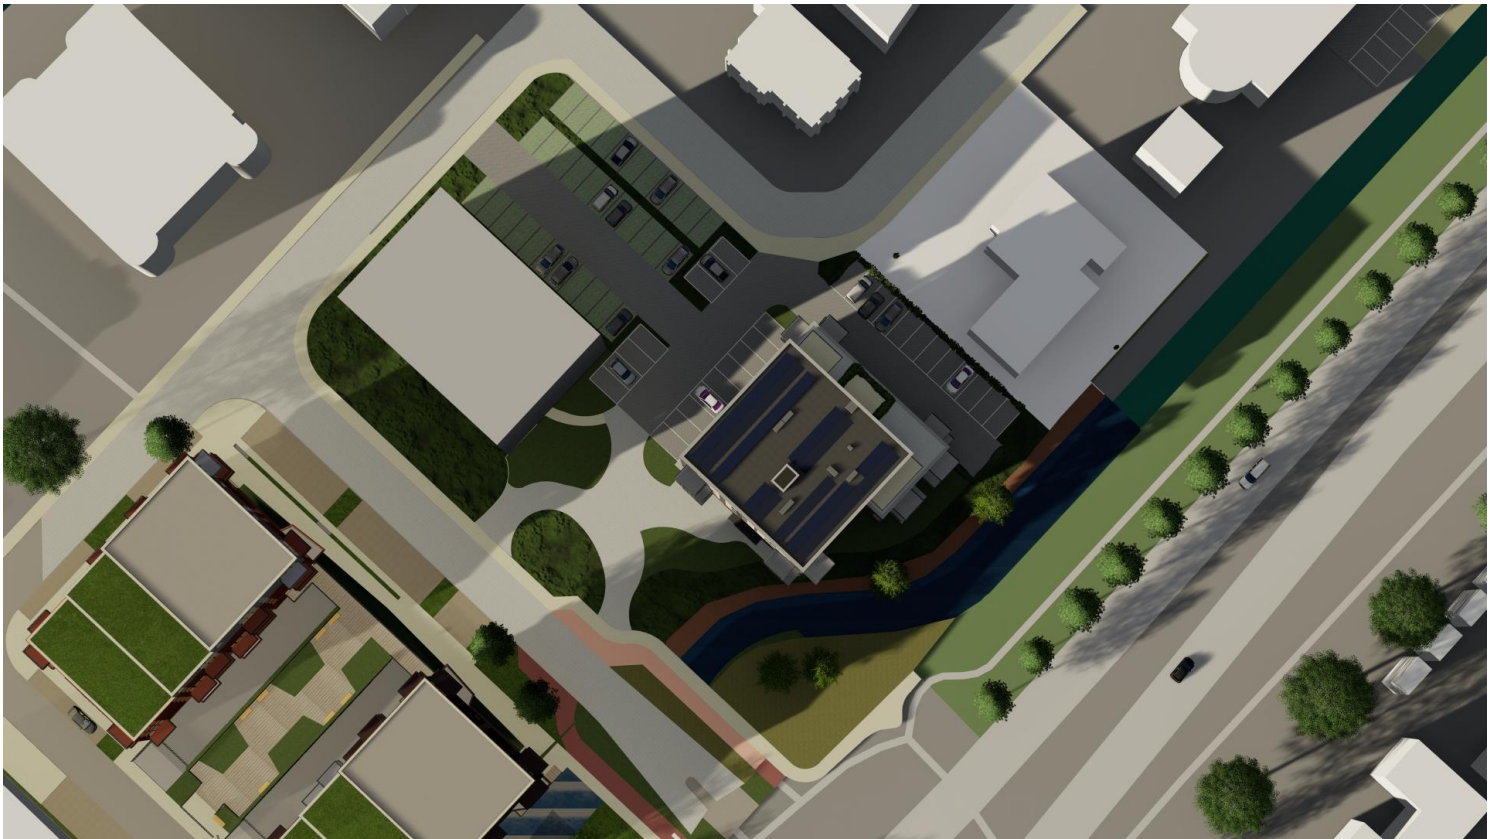

18.00 uur

21 maart / september


Schaal



Bezonnningsstudie appartementen

1326 Nieuwbouw
Woongebouw Hectorlaan Heerhugowaard
Hectorlaan 17-19, 1702 CL Heerhugowaard

Voorontwerp (VO)
03-06-2021
7

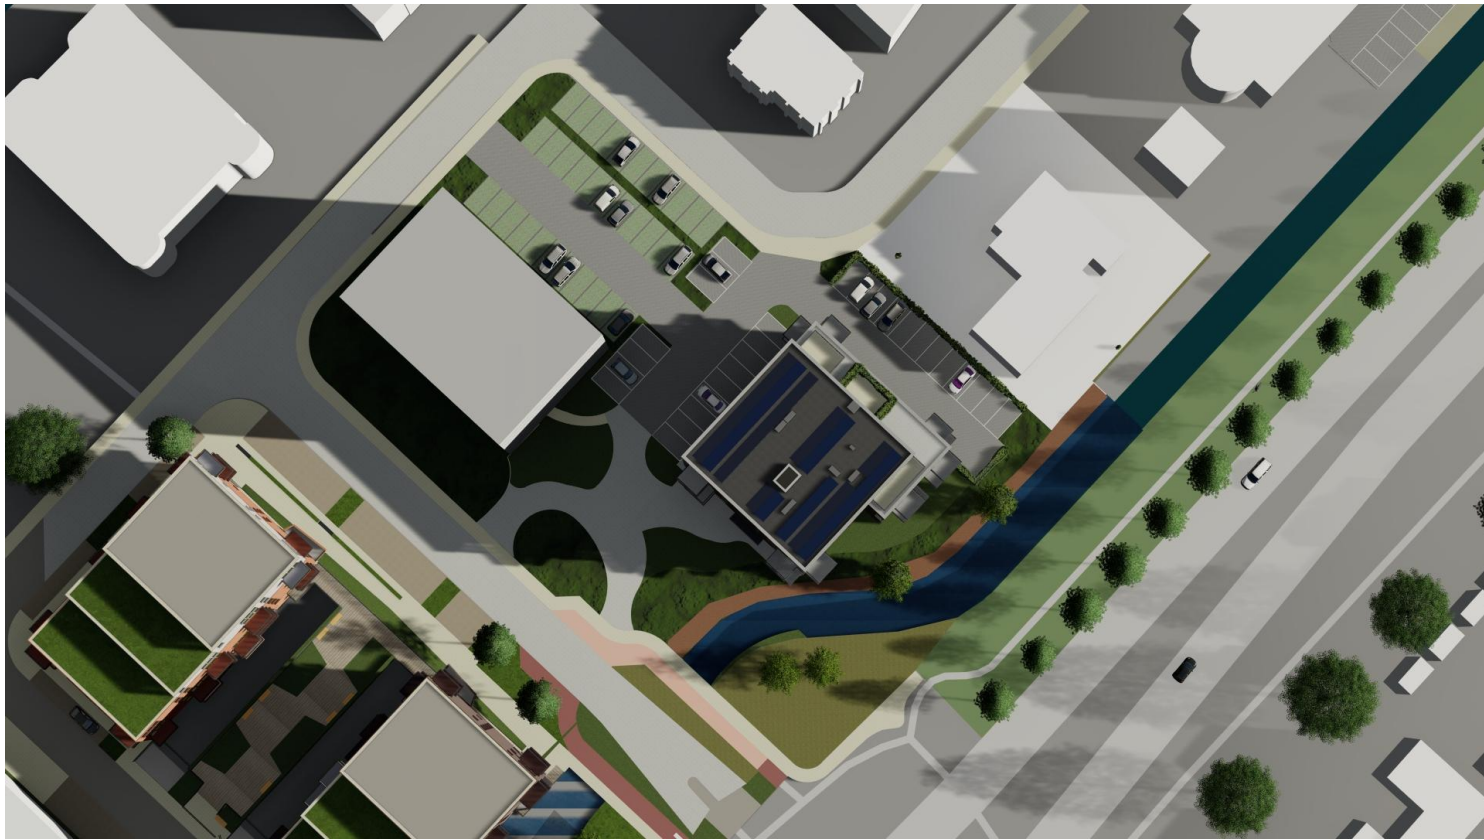


9.00 uur



12.00 uur



15.00 uur

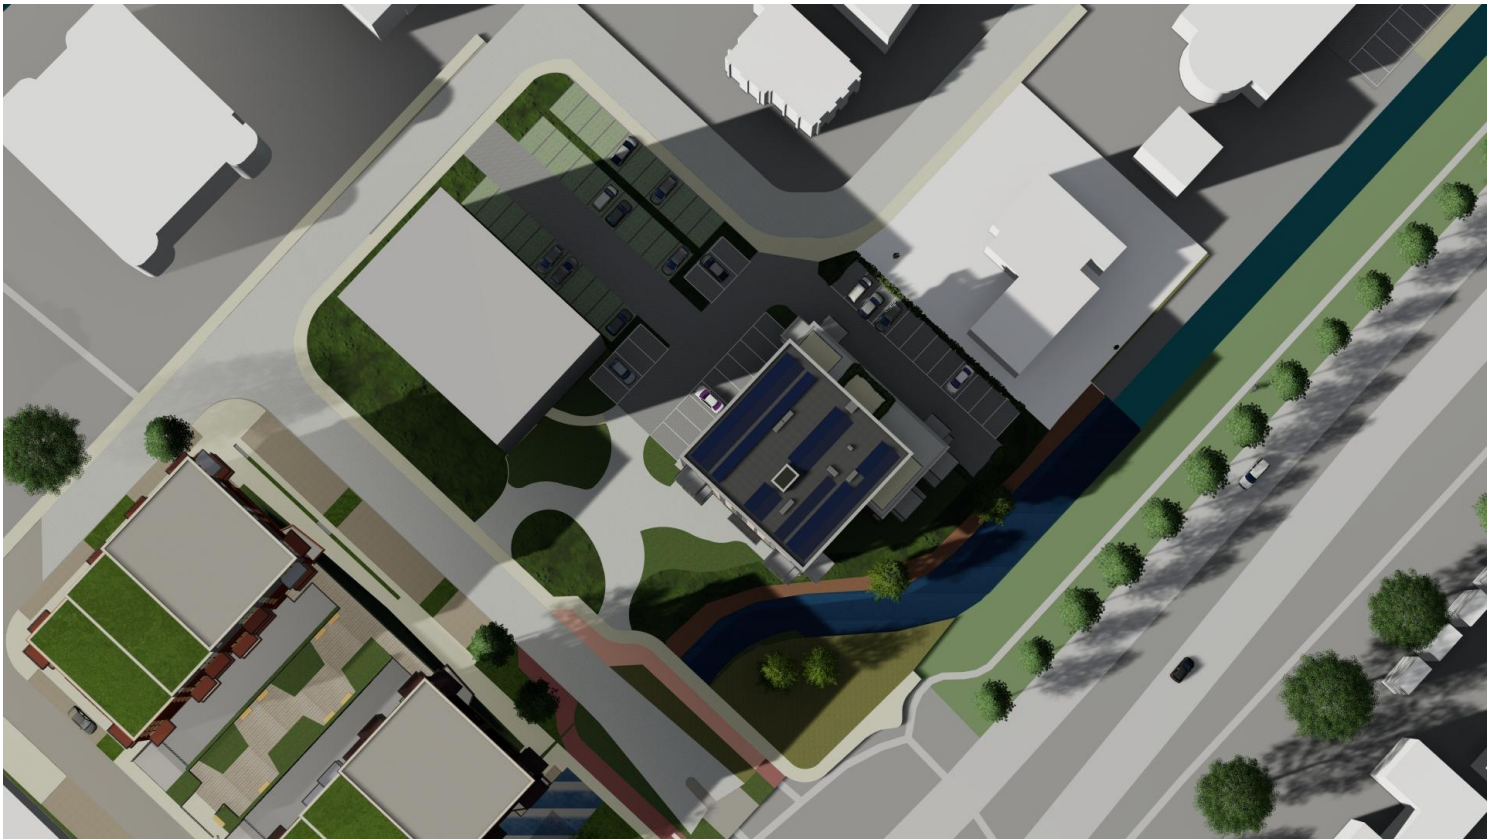

18.00 uur

21 april / augustus



Bezonnningsstudie appartementen

1326 Nieuwbouw	Voorontwerp (VO)
Woongebouw Hectorlaan Heerhugowaard	03-06-2021
Hectorlaan 17-19, 1702 CL Heerhugowaard	8




9.00 uur



12.00 uur



15.00 uur

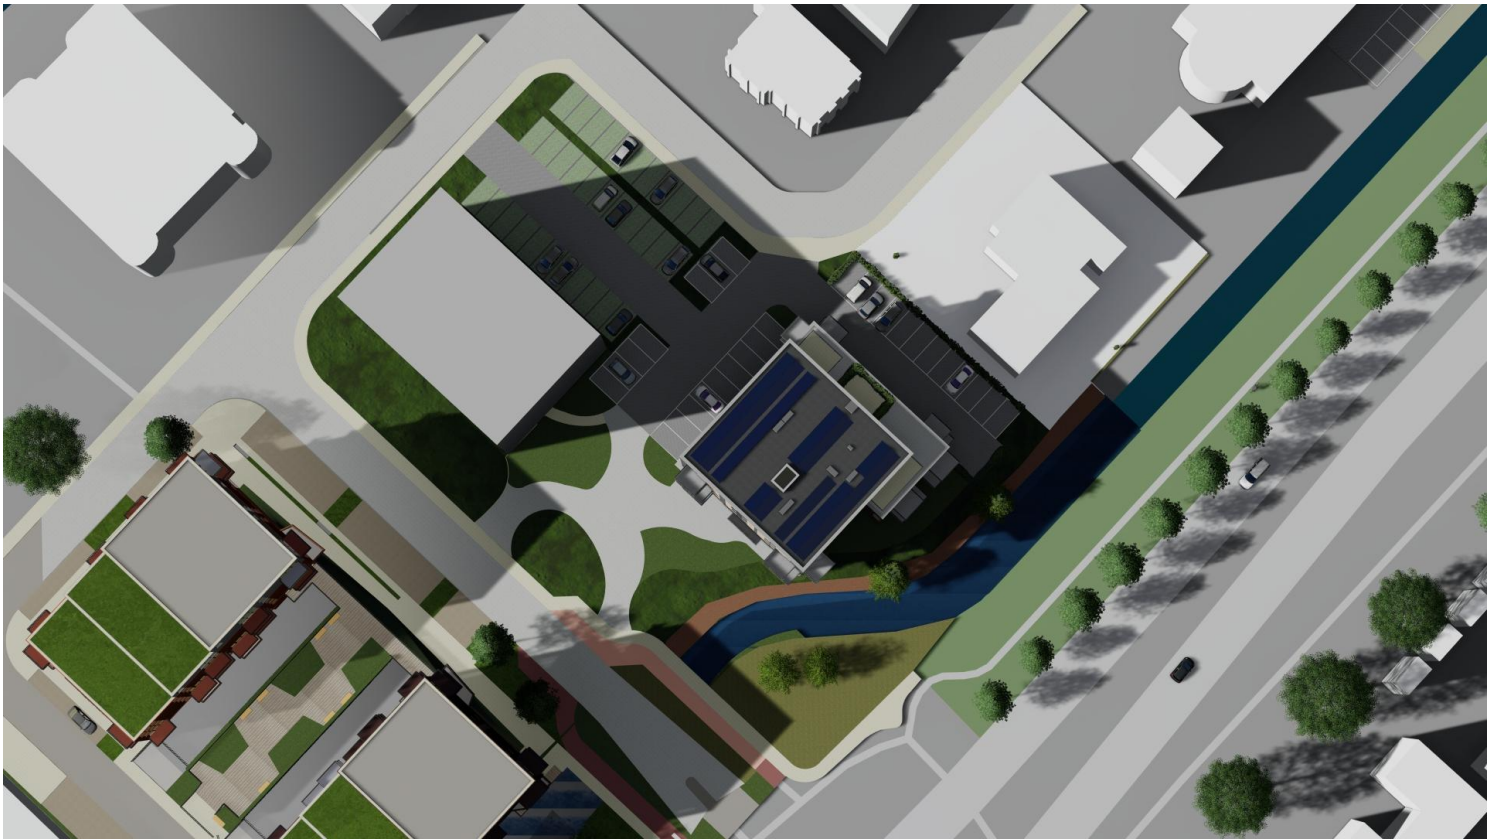

18.00 uur

21 mei / juli



Bezonnningsstudie appartementen

1326 Nieuwbouw	Voorontwerp (VO)
Woongebouw Hectorlaan Heerhugowaard	03-06-2021
Hectorlaan 17-19, 1702 CL Heerhugowaard	9



9.00 uur



12.00 uur



15.00 uur



18.00 uur

21 juni



Bezonnningsstudie appartementen

1326 Nieuwbouw	Voorontwerp (VO)
Woongebouw Hectorlaan Heerhugowaard	03-06-2021
Hectorlaan 17-19, 1702 CL Heerhugowaard	10