
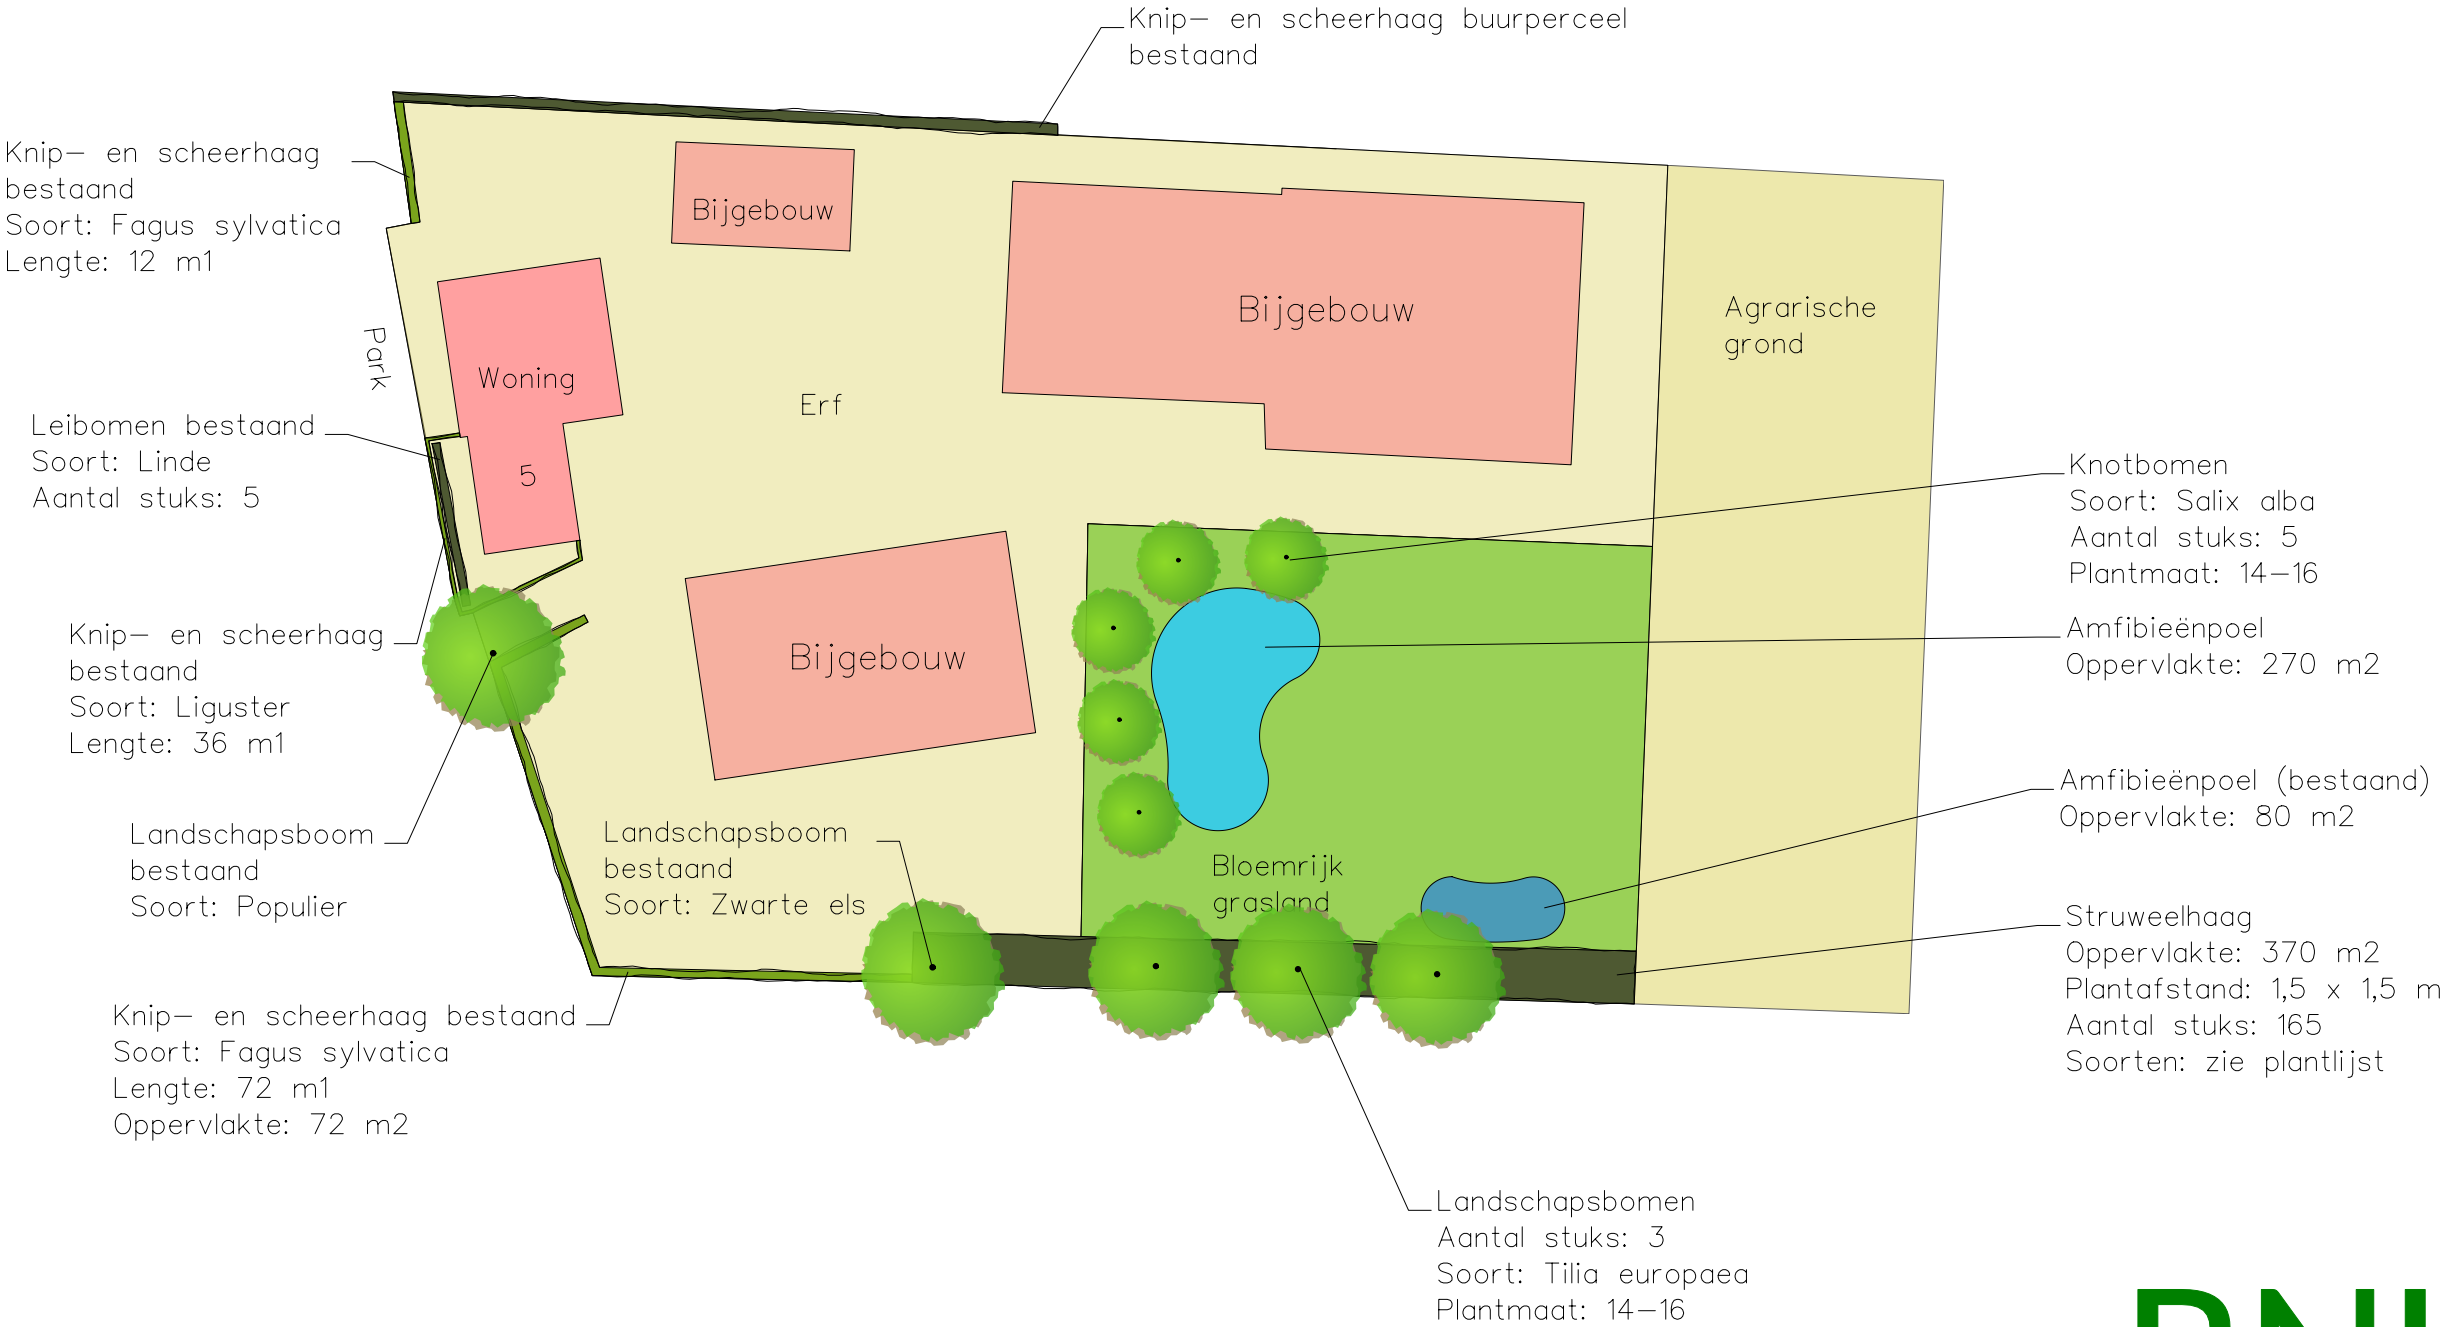


Landschappelijk inpassingsplan

Park 5, Wanroij

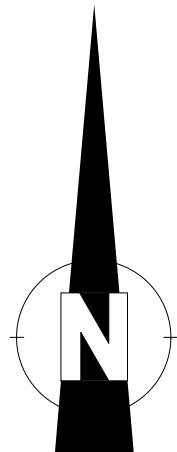

omschrijving	- Landschappelijk inpassingsplan	datum	- 21-09-2021
	-	wijz.data	-
opdrachtgever	- Fam. Verhoeven	schaal	1:750 (A3-formaat)
adres	- Park 5, Wanroij		