


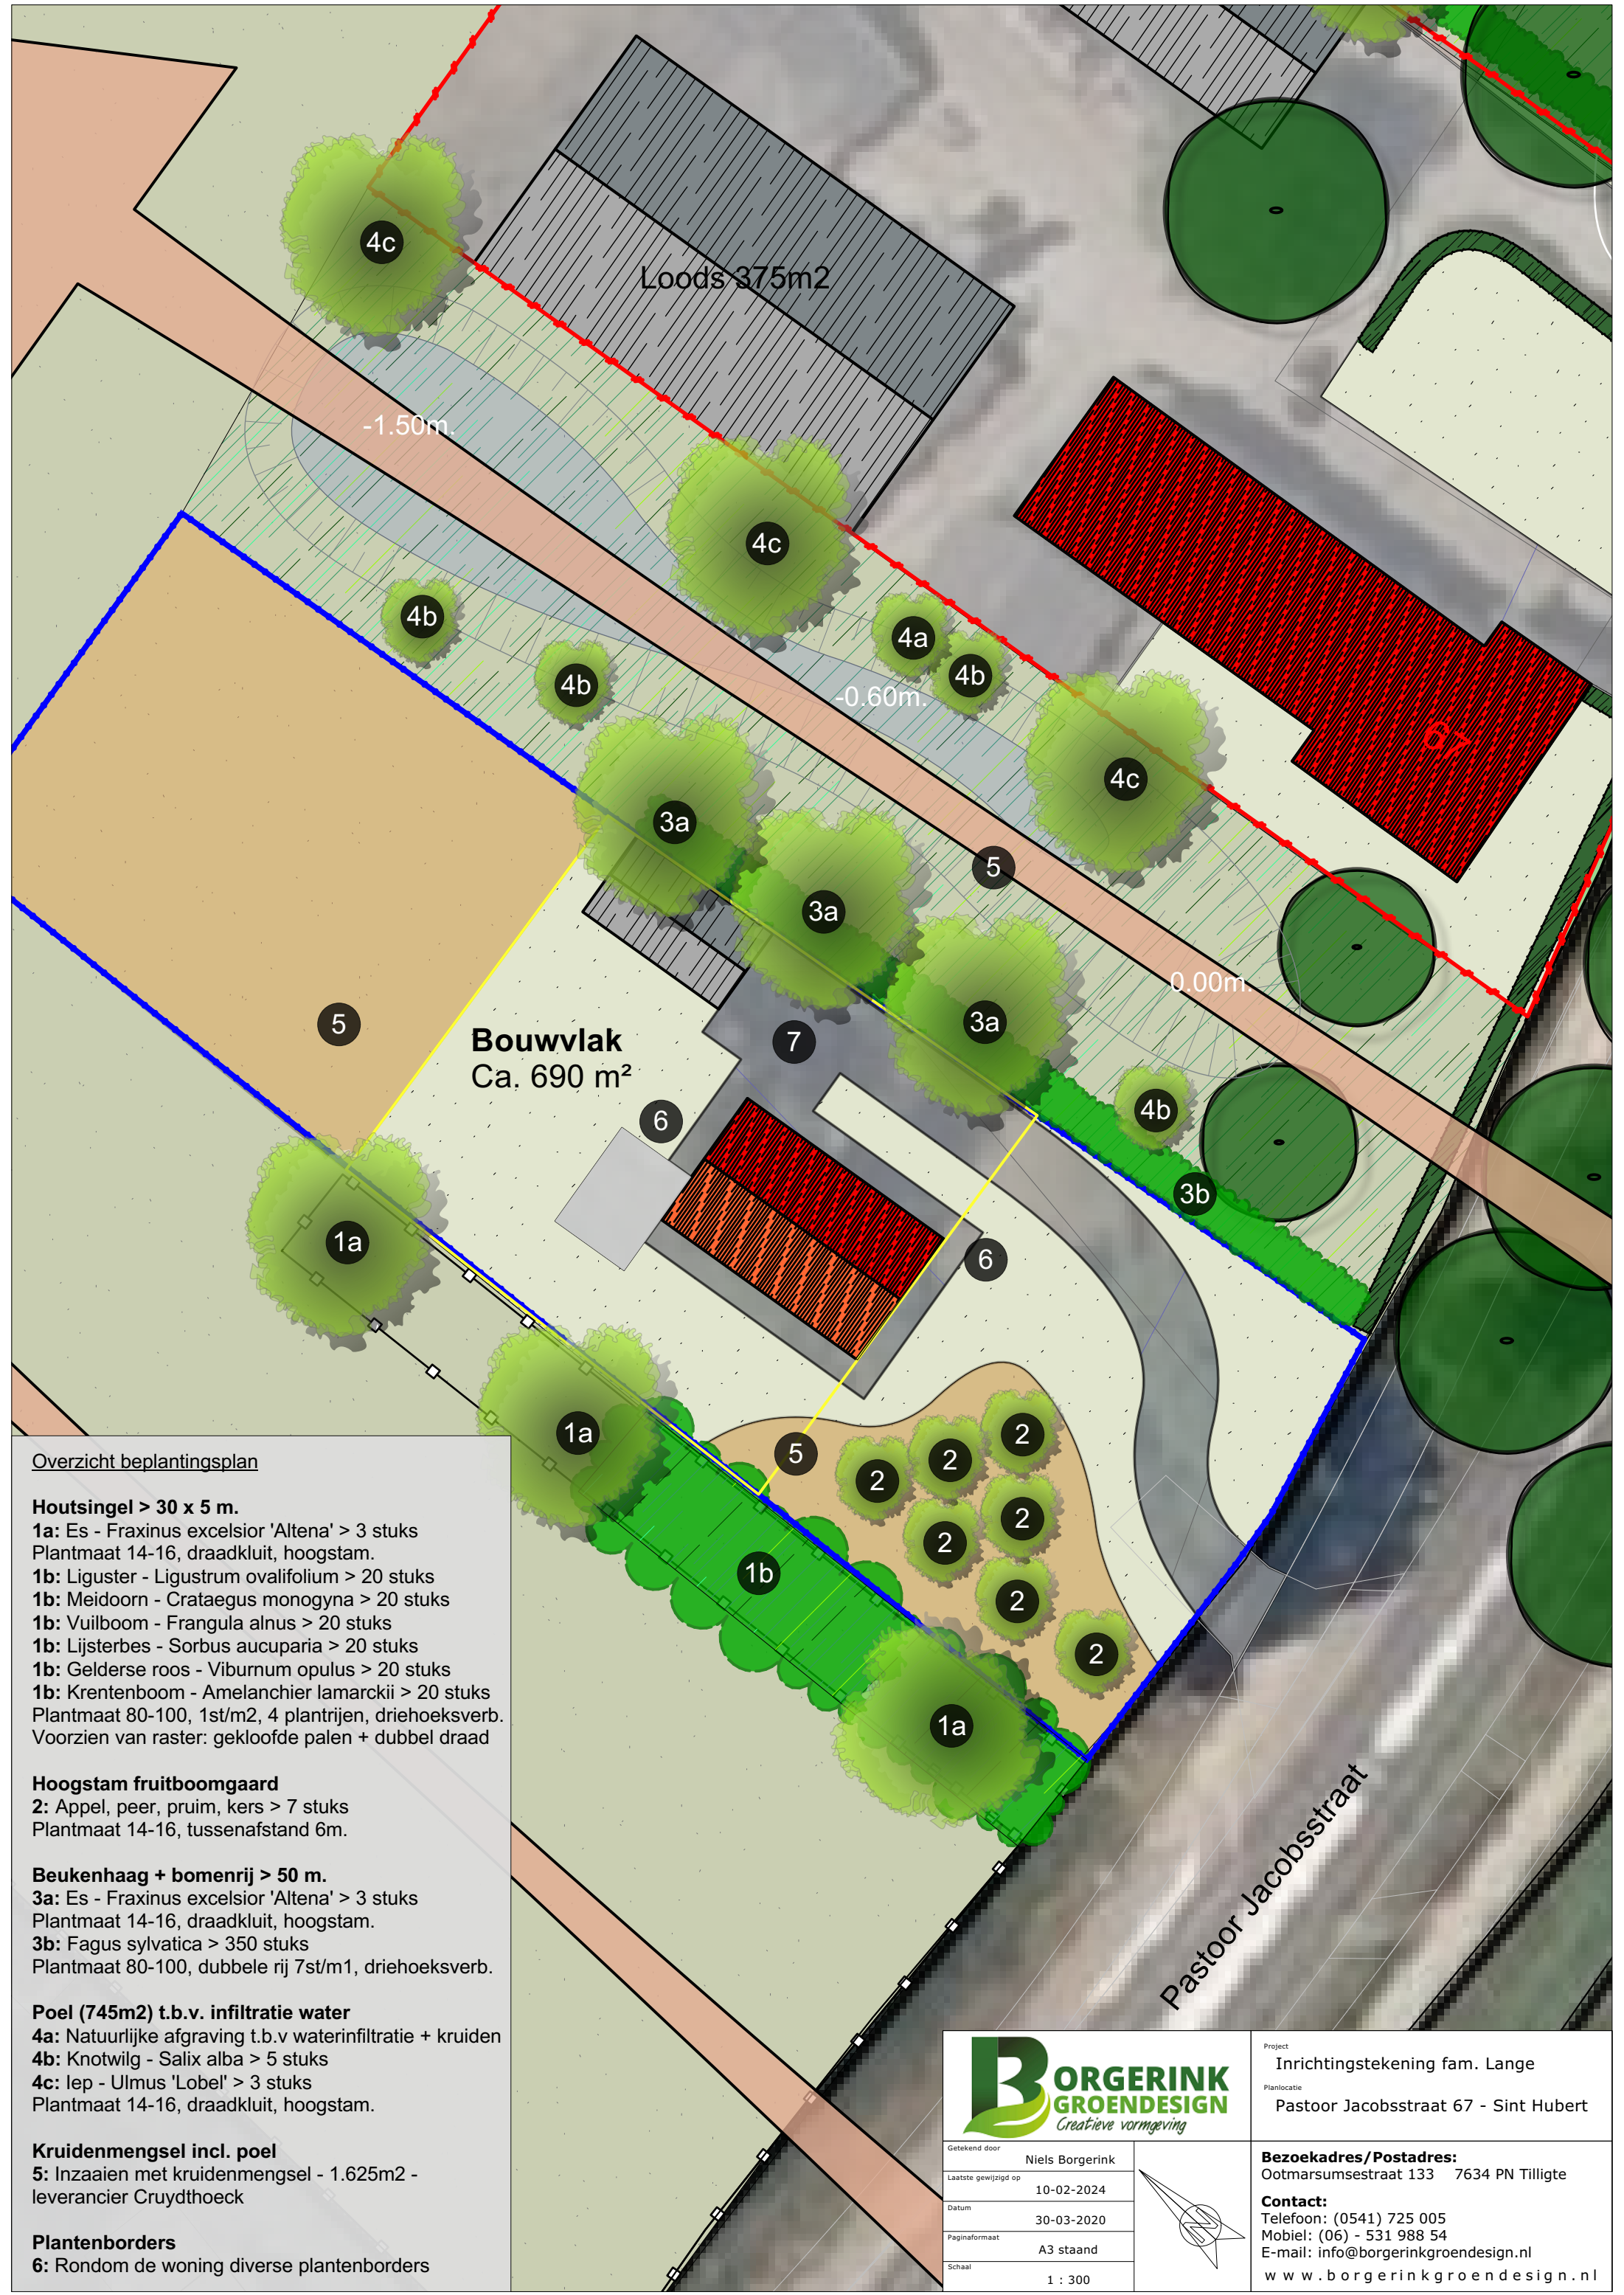

Overzicht beplantingsplan

Houtsingel > 30 x 5 m.

- 1a: Es - Fraxinus excelsior 'Altena' > 3 stuks
Plantmaat 14-16, draadkluit, hoogstam.
- 1b: Liguster - Ligustrum ovalifolium > 20 stuks
- 1b: Meidoorn - Crataegus monogyna > 20 stuks
- 1b: Vuilboom - Frangula alnus > 20 stuks
- 1b: Lijsterbes - Sorbus aucuparia > 20 stuks
- 1b: Gelderse roos - Viburnum opulus > 20 stuks
- 1b: Krentenboom - Amelanchier lamarckii > 20 stuks
Plantmaat 80-100, 1st/m2, 4 planrijen, driehoeksverb.
Voorzien van raster: gekloofde palen + dubbel draad

Hoogstam fruitboomgaard

- 2: Appel, peer, pruim, kers > 7 stuks
Plantmaat 14-16, tussenafstand 6m.

Beukenhaag + bomenrij > 50 m.

- 3a: Es - Fraxinus excelsior 'Altena' > 3 stuks
Plantmaat 14-16, draadkluit, hoogstam.
- 3b: Fagus sylvatica > 350 stuks
Plantmaat 80-100, dubbele rij 7st/m1, driehoeksverb.

Poel (745m2) t.b.v. infiltratie water

- 4a: Natuurlijke afgraving t.b.v waterinfiltratie + kruiden
- 4b: Knotwilg - Salix alba > 5 stuks
- 4c: Iep - Ulmus 'Lobel' > 3 stuks
Plantmaat 14-16, draadkluit, hoogstam.

Kruidenmengsel incl. poel


- 5: Inzaaien met kruidenmengsel - 1.625m2 -
leverancier Cruydhoeck

Plantenborders

- 6: Rondom de woning diverse plantenborders



Getekend door	Niels Borgerink
Laatste gewijzigd op	10-02-2024
Datum	30-03-2020
Paginaformaat	A3 staand
Schaal	1 : 300

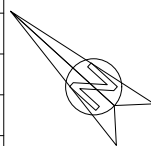

Project
Inrichtingstekening fam. Lange
Planlocatie
Pastoor Jacobsstraat 67 - Sint Hubert

Bezoekadres/Postadres:
Ootmarsumsestraat 133 7634 PN Tilligte

Contact:
Telefoon: (0541) 725 005
Mobiel: (06) - 531 988 54
E-mail: info@borgerinkgroendesign.nl
www.borgerinkgroendesign.nl