

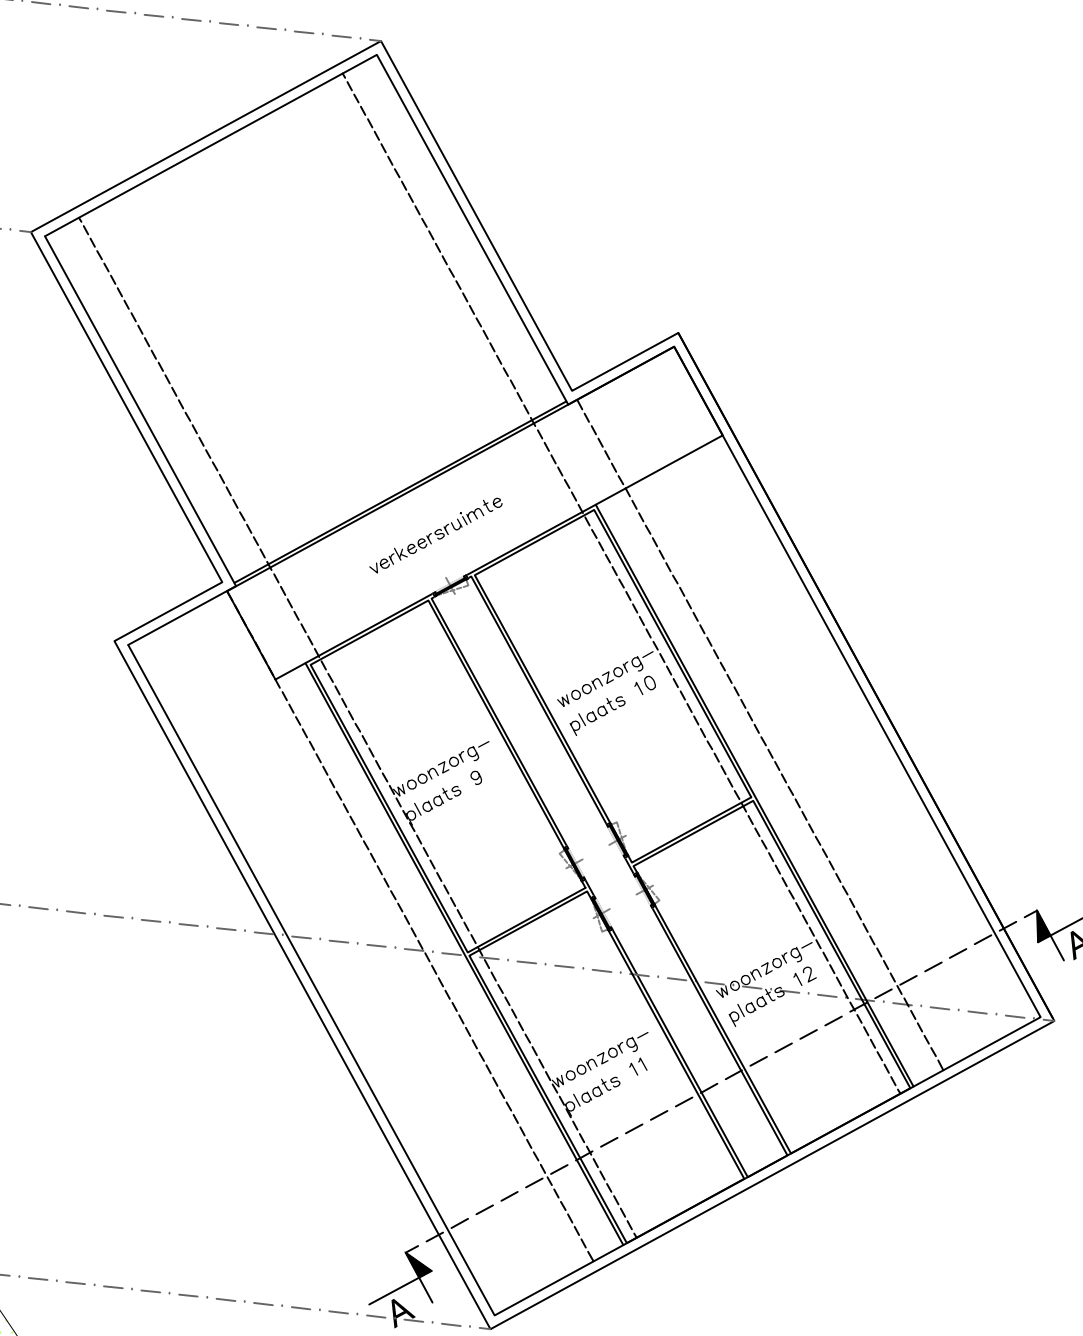


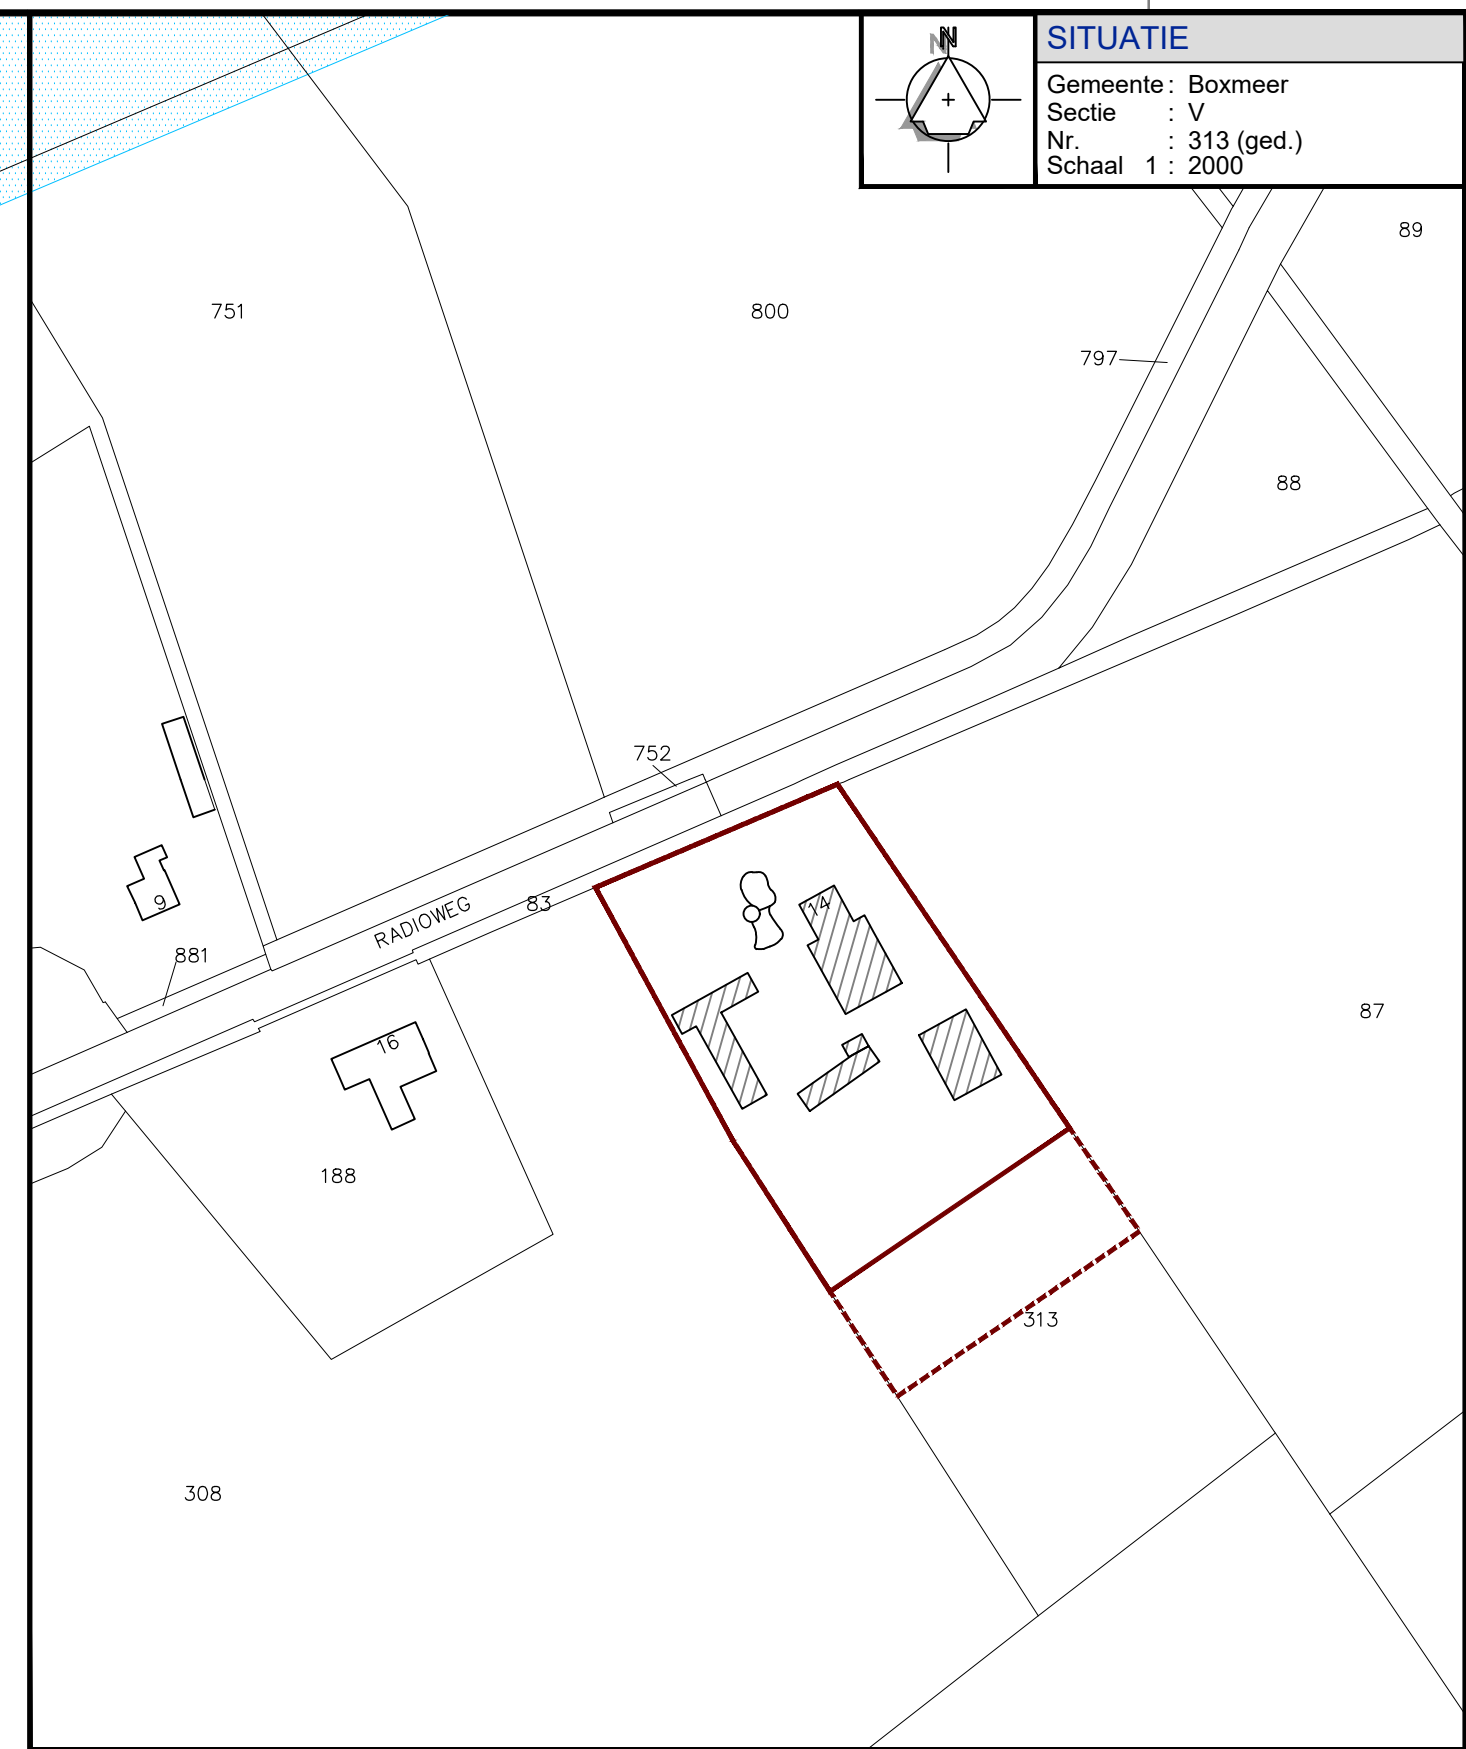


Eerste verdieping


Kampeerterein met 20 kampeerplaatsen

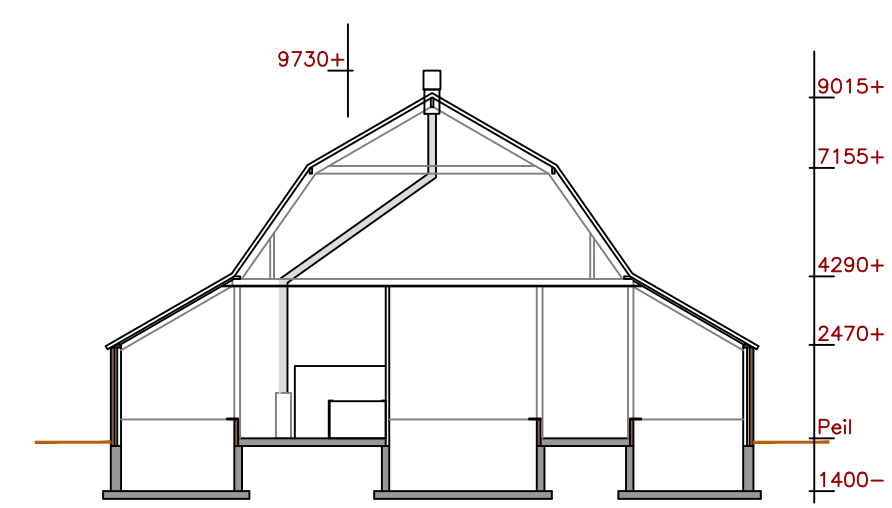


Doorsnede A-A
1:200

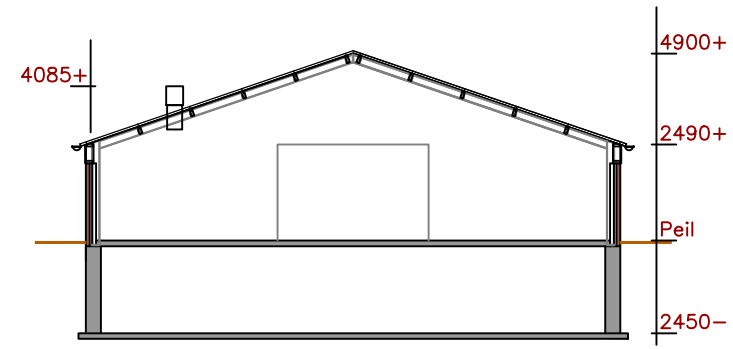


Doorsnede B-B
1:200

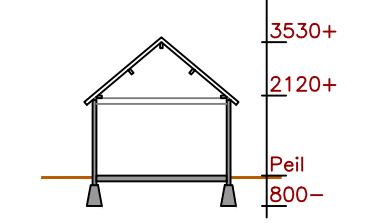


Doorsnede D-D
1:200

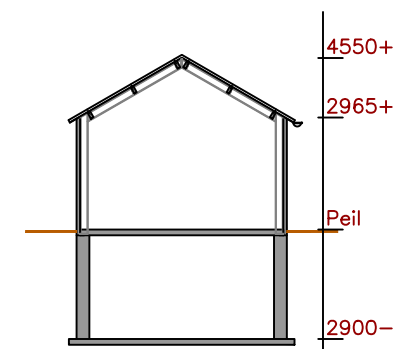

Doorsnede E-E
1:200

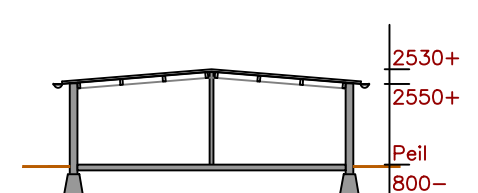

Doorsnede F-F
1:200

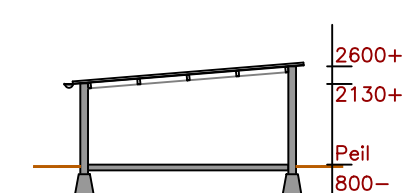

Doorsnede G-G
1:200