

Verkennd Bodemonderzoek

Project: 2020-221

Locatie: Dorpsstraat ongenummerd te Langenboom

Opdrachtgever: BJZ.nu
Twentepoort Oost 16a
7609 RG Almelo

Datum: 22 maart 2021

Verkennd Bodemonderzoek

Dorpsstraat ongenummerd te Langenboom

Opdrachtgever: BJZ.nu
Twentepoort Oost 16a
7609 RG Almelo

Adviesbureau: Terra Agribusiness BV
Eerste Stegge 54
7631 AE Ootmarsum

Status: Definitief
Versie: 1
Datum versie: 22-3-21
Projectnummer: 2020-221

Auteur: Joost Stevelink*

Paraaf:



Kwaliteitscontrole: Niek Hesselink*

Paraaf:



Veldwerkers: Joost Stevelink, Remco Woertman*

*De vermelde personen zijn akkoord met de openbaring van zijn of haar persoonsgegevens in het kader van de AVG-privacy wetgeving.



Inhoudsopgave

Pagina

1	Inleiding	4
2	Vooronderzoek	5
	2.1 Locatie gegevens	5
	2.2 Algemene informatie locatie	5
	2.3 Eerder uitgevoerd bodemonderzoek	5
	2.4 Directe omgeving locatie	6
	2.5 Regionale bodemopbouw en geohydrologie	6
	2.6 Vooronderzoek PFAS	7
	2.7 Vooronderzoek NEN 5707 Asbest	7
3	Onderzoeksprogramma	8
	3.1 Hypothesestelling	8
	3.2 Onderzoeksozet	8
	3.3 Analysestrategie	8
4	Onderzoeksresultaten	9
	4.1 Bodemopbouw en zintuiglijke waarnemingen	9
	4.2 Analyseresultaten	9
	4.3 Toetsing van de hypothese	9
	4.4 Toetsing aan de noodzaak tot vervolgonderzoek	9
5	Samenvatting en conclusie	10

BIJLAGE I:	Situering van de locatie
BIJLAGE II:	Situering van de locatie (schaal 1: 1000)
BIJLAGE III:	Overzichtstekening boorpunten
BIJLAGE IV:	Boorstaten
BIJLAGE V:	Analysecertificaten en Overschrijdingstabellen
BIJLAGE VI:	Foto's onderzoekslocatie

1 Inleiding

In opdracht van BJZ.nu heeft Terra Agribusiness BV een verkennend bodemonderzoek uitgevoerd op de locatie Dorpsstraat ongenummerd te Langenboom. De regionale ligging van de locatie is weergegeven in bijlage I.

Aanleiding van het onderzoek is in het kader van voorgenomen bestemmingswijzigingen.

Doel van het onderzoek is het door middel van een steekproef conform het soort bodemonderzoek, nagaan van de huidige kwaliteit van de grond op de locatie. Het onderzoek is niet bedoeld om de exacte aard en omvang van een eventuele verontreiniging aan te geven.

Het verkennend onderzoek is uitgevoerd conform de richtlijnen:

- NEN 5725 Bodem - Landbodem - Strategie voor het uitvoeren van vooronderzoek bij verkennend en nader onderzoek (NEN5725:2017);
- NEN 5740 Bodem - Landbodem - strategie voor het uitvoeren van verkennend bodemonderzoek - Onderzoek naar de milieuhygiënische kwaliteit van bodem en grond (NEN5740:2009+A1:2016);
- NEN 5707 Bodem – Inspectie, monsterneming en analyse van asbest in bodem. (NEN 5707+C2:2017)
- VKB Protocol 2001 “Plaatsen van handboringen en peilbuizen, maken van boorbeschrijvingen, nemen van grondmonsters en waterpassen”
- VKB Protocol 2002 “Het nemen van grondwatermonsters”
- VKB Protocol 2018 “Locatie inspectie en monsterneming van asbest in bodem”



Het procescertificaat van Terra Agribusiness Bodem & Milieutechniek en het hierbij behorende keurmerk (BRL SIKB 2000) zijn van toepassing op de activiteiten inzake het milieukundig veldwerk, inclusief de daarbij behorende veldwerkregistratie, en de overdracht van de monsters aan een erkend laboratorium.

Om de onafhankelijkheid van het onderzoek te waarborgen, verklaart Terra Agribusiness Bodem & Milieutechniek op geen enkele wijze gelieerd te zijn aan de te onderzoeken projectlocatie, zowel in juridische, financiële of personele sfeer.

De opbouw van dit rapport wordt als volgt weergegeven:

- vooronderzoek naar historie en bodemgesteldheid;
- opstellen van een hypothese;
- opstellen van een onderzoeksstrategie;
- resultaten van het veld- en laboratoriumonderzoek;
- conclusies, aanbevelingen en samenvatting.

In geval van klachten kan de opdrachtgever zich wenden tot Terra-Agribusiness BV en zo nodig tot de certificerende-instelling (Normec).

2 Vooronderzoek

Conform het onderzoeksprotocol NEN 5725 is ten behoeve van de onderzoeksstrategie op de locatie een vooronderzoek uitgevoerd. De onderstaande informatie is afkomstig uit:

Tabel 1 Bronnen vooronderzoek

Bron	Omschrijving
www.ahn.nl	AHN (Algemeen Hoogtebestand Nederland)
www.bodemloket.nl	Bodemloket van Nederland
www.topotijdreis.nl	Historische kaarten
www.dinoloket.nl	Ondergrond gegeven van Nederland
BAG viewer	Basisregistraties Adressen en Gebouwen (BAG)
Provincie Noord-Brabant	Bodematlas van Noord-Brabant
Gemeente Mill en Sint Hubert	Historische informatie van de Gemeente
Informatie Opdrachtgever	BJZ.nu
Inspectie onderzoekslocatie	Visueel inspectie van de locatie

2.1 Locatie gegevens

Gegevens over de locatie zijn weergegeven in onderstaande tabel

Tabel 2 Locatiegegevens

Adres onderzoekslocatie	Dorpsstraat ongenummerd te Langenboom
Kadastrale gemeente	Mill
Sectie	M
Percelen	1167
Oppervlakte van de onderzoekslocatie	<1500 m ²
Eigenaar / gebruiker	-
Korte beschrijving van de onderzoekslocatie	De onderzoekslocatie bestaat uit bouwland
Bebouwing	De onderzoekslocatie is geheel vrij van bebouwing
Verharding	De onderzoekslocatie is geheel onverhard

2.2 Algemene informatie locatie

De onderzoekslocatie bevindt zich aan de Dorpsstraat in Langenboom. De opdrachtgever is voornemens op het perceel een woning te bouwen.

Op historische kaarten is te zien dat de onderzoekslocatie nooit bebouwd is geweest. Op historische kaarten is te zien dat de locatie, voor zover bekend, altijd uit landbouwgrond heeft bestaan.

Op luchtfoto's is te zien dat de locatie de afgelopen jaren in gebruik is als gronddepot. Het gronddepot bevindt zich echter achter de huidige onderzoekslocatie. Uit het locatiebezoek blijkt dat het depot voor een klein deel in de onderzoekslocatie valt.

Er is geen bodemrelevante informatie van de onderzoekslocatie bekend bij de geraadpleegde bronnen.

2.3 Eerder uitgevoerd bodemonderzoek

Voor zover bekend zijn er in het verleden op de locatie geen bodemonderzoeken uitgevoerd.

2.4 Directe omgeving locatie

De onderzoekslocatie bevindt zich in het buitengebied van Langenboom. In de directe omgeving bevinden zich meerdere woonhuizen, (agrarische) bedrijven en agrarische percelen. Oostelijk van de locatie ligt het dorp Langenboom. Op historische kaarten wordt de omgeving aangeduid als "Lange Peel".

Aan de Dorpsstraat 80 te Langenboom is in 2009 een verkennend bodemonderzoek uitgevoerd door Oeko-Care. In dit onderzoek is enkel een lichte verhoging cadmium aangetroffen in het grondwater. Tevens is in 2009 door Tauw een historisch onderzoek uitgevoerd. Uit historische informatie is naar voren gekomen dat op Dorpsstraat 80 een benzine-service-station en een brandstoffengroothandel aanwezig is.


Aan de Dorpsstraat 72 te Langenboom is in 2016 een nul- of eindsituatieonderzoek (22-11-2016) uitgevoerd door Van Oort BV Heesch.

Er is verder geen bodemrelevante informatie van de directe omgeving van de onderzoekslocatie bekend welke mogelijk invloed heeft gehad op de bodemkwaliteit ter plaatse van de onderzoekslocatie.

2.5 Regionale bodemopbouw en geohydrologie

De regionale geohydrologische bodemopbouw is weergegeven in onderstaande figuur.

Figuur 1 Geologisch opbouw landelijk model DGM v2.2

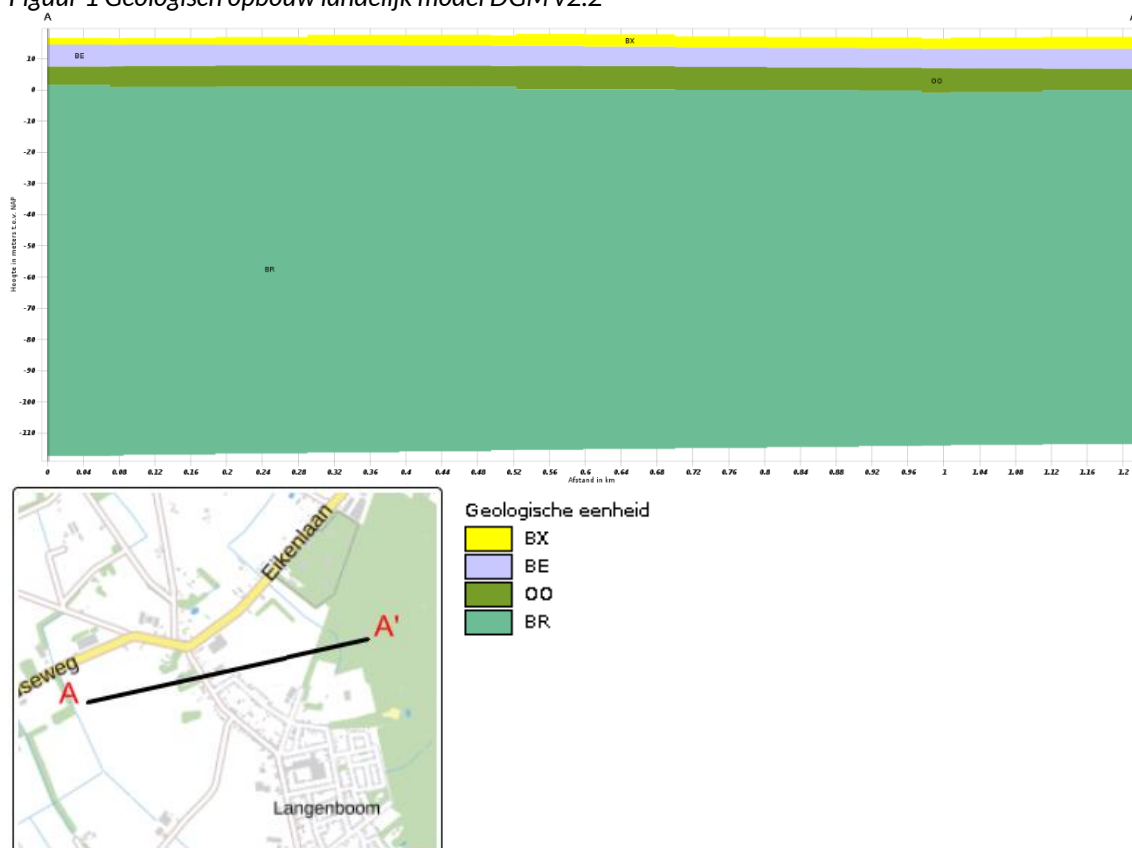

De boorlocatie bevindt zich circa 16,5 meter boven NAP.

2.6 Vooronderzoek PFAS

PFAS komt op verschillende manieren in het grond- en grondwatersysteem in Nederland terecht. Bij lokaal gebruik en calamiteiten leidt dit tot het 'klassieke' bron-grondwaterpluim beeld.

Het meest verdacht voor PFAS in het milieu zijn die locaties waar PFAS worden geproduceerd. Ook de brandweeroefenplaatsen waar met grote regelmaat brandblusschuim is toegepast, zijn verdacht. Er zijn echter ook vele andere toepassingen van PFAS die kunnen leiden tot een grond- of grondwaterverontreiniging.

In het handelingskader van Expertisecentrum PFAS zijn alle bedrijfsactiviteiten en toepassingen beschreven waar PFAS wordt gebruikt en de kans dat daarbij PFAS in het milieu vrijkomt.

Uit historisch onderzoek van onderhavig onderzoekslocatie blijkt dat geen van de beschreven toepassingen uit het handelingskader plaats heeft gevonden op of nabij de onderzoekslocatie.

Op basis van de verkregen informatie kan gesteld worden dat de onderzoekslocatie als onverdacht gedefinieerd kan worden met betrekking tot PFAS in de bodem.

2.7 Vooronderzoek NEN 5707 Asbest

Uit de verkregen historische informatie blijkt dat de onderzoekslocatie, voor zover bekend, altijd onbebouwd is geweest. De locatie is in het verleden in gebruik geweest als landbouwgrond. Het is niet aannemelijk dat er asbest in de bodem van onderhavige onderzoekslocatie is terecht gekomen.

Op basis van de verkregen informatie kan gesteld worden dat de onderzoekslocatie als onverdacht gedefinieerd kan worden met betrekking tot asbest in de bodem.

3 Onderzoeksprogramma

3.1 Hypothesestelling

Verkennd bodemonderzoek NEN 5740

Op basis van de resultaten van het vooronderzoek zijn voor de locatie één of meer hypothesen geformuleerd ten aanzien van grond en grondwaterverontreiniging. De volgende deellocaties en hypothesen worden aangehouden:

Tabel 3 Deellocaties en hypothese NEN5740

Locatie	Hypothese	Verdachte stoffen	Opmerking
Gehele locatie	Onverdacht (ONV)	-	-

3.2 Onderzoekopzet

De veldwerkzaamheden zijn uitgevoerd op 26 februari 2021 (plaatsing peilbuis en monsternamen grond), 5 en 16 maart 2021 (monsternamen grondwater). De positie van de boorlocaties zijn weergegeven in bijlage III.

Tabel 4 Onderzoekopzet NEN 5740

Locatie	Ondiepe boringen ¹	Diepe boringen ²	Peilbuizen	Analyses grond	Analyses water
Gehele locatie	6	1	1	2x st. grond AS3000	1x st. grondwater AS3000

¹ Ondiepe boringen standaard tot 0,5 m-mv.

² Diepe boringen tot de grondwaterstand met een minimum van 1,0 m-mv en een maximum van 2,0 m-mv.

3.3 Analysestrategie

Ten behoeve van het analytisch onderzoek zijn op het laboratorium mengmonsters samengesteld. In de onderstaande tabel is de samenstelling van de monsters verwerkt.

De monsters zijn ten behoeve van de NEN5740 samengevoegd door AL-West Agrolab.

Tabel 5 Analyse onderzochte monsters

Analyse monster	Traject (m-mv)	Deelmonsters	Analyse
BM1	0,00 - 0,50	1 (0,00 - 0,50) 2 (0,00 - 0,50) 3 (0,00 - 0,50) 4 (0,00 - 0,50) 5 (0,00 - 0,50) 6 (0,00 - 0,50) 7 (0,00 - 0,50) 8 (0,00 - 0,50)	AS3000 NEN 5740 Standaard incl struct excl voorb
OM1	0,50 - 2,00	1 (0,50 - 1,00) 1 (1,00 - 1,50) 1 (1,50 - 2,00) 2 (0,50 - 1,00) 2 (1,00 - 1,50) 2 (1,50 - 2,00)	AS3000 NEN 5740 Standaard incl struct excl voorb

Analyse monster	Traject (m-mv)	Analyse
PB1 WM1	1,60 - 2,60	NEN 5740gw standaardpakket (AS3000)
PB1 WM2	1,60 - 2,60	Zink

Alle monsters ten behoeve van de NEN 5740 zijn geanalyseerd door AL-West Agrolab. Alle analyses zijn AS3000 erkende verrichtingen.

4 Onderzoeksresultaten

4.1 Bodemopbouw en zintuiglijke waarnemingen

In bijlage V zijn de visuele waarnemingen in de vorm van boorprofielen weergegeven.

Veldwaarnemingen

De bovengrond bestaat uit zwak tot matig grind, matig fijn zand, zwak humeus. De ondergrond bestaat uit matig grof zand, zwak tot sterk grindig. De diepere ondergrond bestaat uit matig grof zand, uiterst grindig.

Er zijn zintuiglijk geen bijzonderheden waargenomen.

Er is geen puin of ander asbestverdacht materiaal op het maaiveld en in de boringen aangetroffen.

Grondwater

De filterbuis wordt minimaal een halve meter beneden de grondwaterspiegel geplaatst, waarna de dichte buis tot iets boven maaiveld wordt gemonteerd en afgedicht met bentoniet om instroom van oppervlaktewater te voorkomen.

In onderstaande tabel zijn de gegevens betreffende de grondwaterbemonstering opgenomen:

Tabel 7 Metingen grondwater

Peilbuis	Filterdiepte (m - mv)	Grondwater-stand (m - mv)	pH (-)	EC (µS/cm)	Troebelheid (NTU)
PB1 WM1	1,60 - 2,60	1,03	5,9	231	0,12
PB1 WM2	1,60 - 2,60	1,01	5,7	187	0,36

Geen van de gemeten waarden wijkt duidelijk af van de waarde, welke gezien de natuurlijke omstandigheden verwacht kan worden.

4.2 Analyseresultaten

De resultaten van de chemische analyses zijn weergegeven in bijlage V. Alle monsters ten behoeve van de NEN 5740 zijn geanalyseerd door AL-West Agrolab te Deventer. Deze analyses zijn allen AS3000 erkende verrichtingen.

Tabel 8 Analyseresultaten NEN 5740

Monster	Traject (m - mv)	Samenstelling	Verhogingen
BM1	0,00 - 0,50	1 (0,00 - 0,50)	-
		2 (0,00 - 0,50)	
		3 (0,00 - 0,50)	
		4 (0,00 - 0,50)	
		5 (0,00 - 0,50)	
		6 (0,00 - 0,50)	
		7 (0,00 - 0,50)	
		8 (0,00 - 0,50)	
OM1	0,50 - 2,00	1 (0,50 - 1,00)	-
		1 (1,00 - 1,50)	
		1 (1,50 - 2,00)	
		2 (0,50 - 1,00)	
		2 (1,00 - 1,50)	
		2 (1,50 - 2,00)	
PB1 WM1	1,60 - 2,60	PB1	Zn**, Cd*, Ba*
PB1 WM2	1,60 - 2,60	PB1	-

* verhoging groter dan streefwaarde

** verhoging groter dan tussenwaarde

*** verhoging groter dan interventiewaarde

4.3 Toetsing van de hypothese

Deellocatie	Gestelde hypothese	Hypothese verworpen of aangenomen	Opmerkingen
Gehele locatie	Onverdacht	Verworpen	

4.4 Toetsing aan de noodzaak tot vervolgonderzoek

De matige verhoging zink in het grondwater geeft aanleiding tot het uitvoeren van een nader onderzoek. Deels is dit nader onderzoek reeds uitgevoerd door middel van her-bemonstering van de bestaande peilbuis. In het genomen her-monster is geen verhoging meer aangetroffen.

5 Samenvatting en conclusie

Op een locatie gelegen aan de Dorpsstraat ongenummerd te Langenboom, kadastraal bekend gemeente: Mill, Sectie: M, nummer(s): 1167 is op 26 februari 2021 een verkennend bodemonderzoek conform NEN5740 uitgevoerd.

De onderzoekslocatie bestaat uit grasland. De opdrachtgever is voornemens een nieuwe woning te realiseren op de locatie.

In zowel de bovengrond (BM1) als in de ondergrond (OM1) zijn geen verhogingen aangetroffen. In het grondwatermonster (PB1 WM1) zijn lichte verhogingen cadmium en barium aangetroffen.

Tevens is in het grondwatermonster de concentratie zink verhoogd aangetroffen ten opzichte van de tussenwaarde. Naar aanleiding van deze verhoging is de bestaande peilbuis opnieuw bemonsterd. Uit het analysecertificaat van het her-monster (PB1 WM2) blijkt dat er geen verhoging meer is aangetroffen in het grondwater.

De verhoging zink in het grondwatermonster (PB1 WM1) geeft formeel aanleiding voor het laten uitvoeren van een nader onderzoek. Echter zijn er naar onze mening een aantal redenen om af te zien van een nader onderzoek:

- In het genomen her-monster is geen verhoging meer aangetroffen;
- Er is geen eenduidige bron voor de verhoging aan te wijzen;
- Zware metalen worden vaker verhoogd aangetroffen in het grondwater en kunnen van nature verhoogd voorkomen. Tevens kunnen zware metalen in concentratie sterk fluctueren.

Op basis van onderhavig onderzoek wordt een nader bodemonderzoek voor deze locatie niet noodzakelijk geacht.

De onderzoekslocatie wordt vanuit milieuhygiënisch oogpunt geschikt geacht voor het beoogde gebruik.

Algemeen

Als grond van de locatie vrijkomt, moet er rekening mee worden gehouden dat deze niet zonder meer elders toepasbaar is. Op hergebruik van grond is het "Besluit bodemkwaliteit" van toepassing. De toepassing van grond elders moet worden gemeld via het 'meldpunt bodemkwaliteit'.

Naast het "Besluit bodemkwaliteit" dient opgemerkt te worden dat in het kader van de "Tijdelijk handelingskader voor hergebruik van PFAS houdende grond en baggerspecie" ook onderzoek naar PFAS noodzakelijk is.

Hoewel het verrichte veld- en laboratoriumonderzoek volgens de geldende normen zijn uitgevoerd, dienen de onderzoeksresultaten met enige voorzichtigheid te worden gehanteerd.

Door de bodem steekproefsgewijs te onderzoeken is ernaar gestreefd om een representatief beeld te krijgen van de milieuhygiënische kwaliteit van de bodem en het grondwater. Het is echter nooit uit te sluiten dat er lokaal afwijkingen in de milieuhygiënische kwaliteit van de bodem in het grondwater voorkomen.

Het uitgevoerde onderzoek is verkennend en betreft een momentopname.

BIJLAGE I


Situering van de locatie



Deze kaart is noordgericht.



Hier bevindt zich de onderzoekslocatie

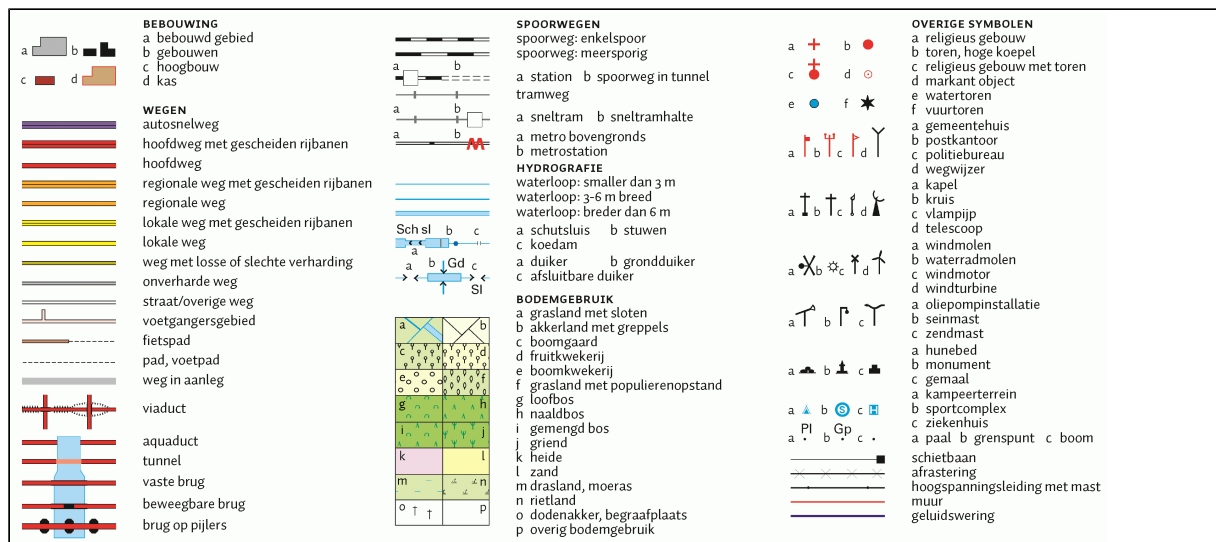

BIJLAGE II

Situering van de locatie



12345

25

Deze kaart is noordgericht

Perceelnummer

Huisnummer

Vastgestelde kadastrale grens

Voorlopige kadastrale grens

Administratieve kadastrale grens

Bebouwing

Schaal 1: 1000

Kadastrale gemeente	Mill
Sectie	M
Perceel	1167

kadaster



Voor een eensluitend uittreksel, geleverd op 24 februari 2021

De bewaarder van het kadaster en de openbare registers

Aan dit uittreksel kunnen geen betrouwbare maten worden ontleend.

De Dienst voor het kadaster en de openbare registers behoudt zich de intellectuele eigendomsrechten voor, waaronder het auteursrecht en het databankenrecht.

BIJLAGE III


Overzichtstekening boorpunten

BIJLAGE IV

Boorstaten


Datum: 26-2-2021
GWS: 105

Boring: 1

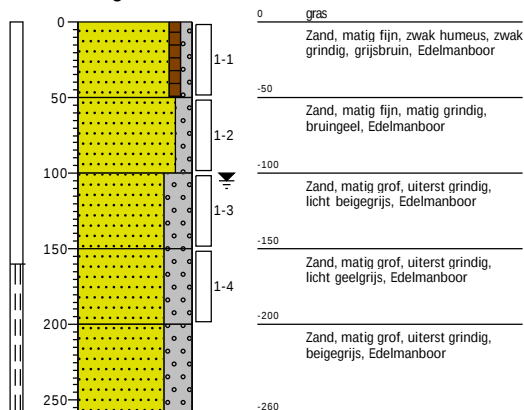


Datum: 26-2-2021

Boring: 2

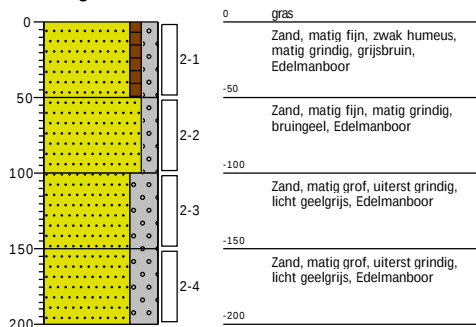


Datum: 26-2-2021

Boring: 3

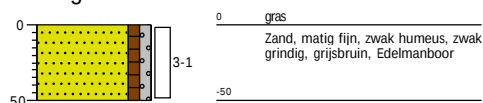


Datum: 26-2-2021

Boring: 4

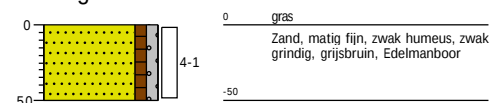


Datum: 26-2-2021

Boring: 5

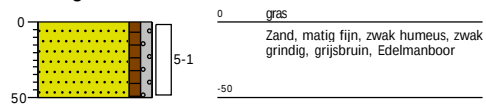


Datum: 26-2-2021

Boring: 6

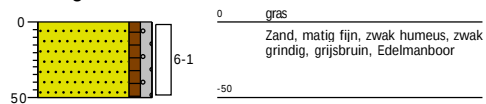


Datum: 26-2-2021

Boring: 7

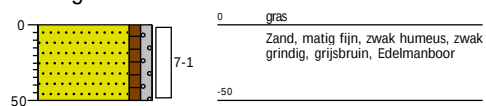


Datum: 26-2-2021

Boring: 8

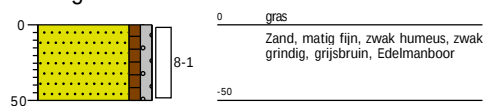


Legenda (conform NEN 5104)


grind

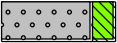


Grind, siltig

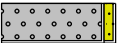


Grind, zwak zandig

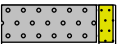

Grind, matig zandig

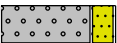

Grind, sterk zandig

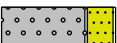

Grind, uiterst zandig

zand




Zand, kleiig



Zand, zwak siltig



Zand, matig siltig

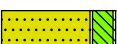

Zand, sterk siltig



Zand, uiterst siltig

veen



Veen, mineraalarm



Veen, zwak kleiig



Veen, sterk kleiig



Veen, zwak zandig




Veen, sterk zandig

klei



Klei, zwak siltig

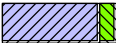

Klei, matig siltig



Klei, sterk siltig



Klei, uiterst siltig



Klei, zwak zandig



Klei, matig zandig



Klei, sterk zandig

leem



Leem, zwak zandig



Leem, sterk zandig


overige toevoegingen



zwak humeus




matig humeus

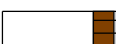


sterk humeus



zwak grindig

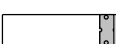

matig grindig

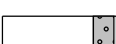

sterk grindig

geur



geen geur



zwakke geur



matige geur



sterke geur



uiterste geur

olie



geen olie-water reactie



zwakke olie-water reactie



matige olie-water reactie



sterke olie-water reactie



uiterste olie-water reactie

p.i.d.-waarde



>0



>1



>10



>100



>1000



>10000

monsters



geroerd monster



ongeroerd monster



volumering

overig



bijzonder bestanddeel



Gemiddeld hoogste grondwaterstand



grondwaterstand



Gemiddeld laagste grondwaterstand



slib



water

BIJLAGE V

Analysecertificaten en overschrijdingstabellen

AL-West B.V.

Dortmundstraat 16B, 7418 BH Deventer, the Netherlands
Tel. +31(0)570 788110
e-Mail: info@al-west.nl, www.al-west.nl



AGROLAB GROUP

Your labs. Your service.

Terra Agribusiness BV
Joost Stevelink
Postbus 105
7630 AC Ootmarsum

Datum 05.03.2021
Relatienr 35008640
Opdrachtnr. 1018594

ANALYSERAPPORT

Opdracht 1018594 Bodem / Eluaat

Opdrachtgever 35008640 Terra Agribusiness BV
Uw referentie 2020-221 BJZ Dorpsstraat Langenboom
Opdrachtacceptatie 01.03.21
Monsternemer Opdrachtgever

Geachte heer, mevrouw,

Hierbij zenden wij u de resultaten van het door u aangevraagde laboratoriumonderzoek.

De analyses zijn, tenzij anders vermeld, uitgevoerd overeenkomstig onze erkenning voor de werkzaamheid "Analyse voor milieuhygiënisch bodemonderzoek" van het Besluit Bodemkwaliteit.

Dit rapport mag alleen in zijn geheel worden gereproduceerd. Eventuele bijlagen zijn onderdeel van het rapport.

Indien u nog vragen heeft of aanvullende informatie wenst, verzoeken wij u om contact op te nemen met Klantenservice.

Wij vertrouwen U met de toegezonden informatie van dienst te zijn.

Met vriendelijke groet,

AL-West B.V. Dhr. Jan Godlieb, Tel. +31/570788113
Klantenservice

AL-West B.V.

Dortmundstraat 16B, 7418 BH Deventer, the Netherlands
Tel. +31(0)570 788110
e-Mail: info@al-west.nl, www.al-west.nl



AGROLAB GROUP

Your labs. Your service.

Opdracht 1018594 Bodem / Eluaat

Monsternr.	Monstername	Monster beschrijving
374669	26.02.2021	BM1
374678	26.02.2021	OM1

Eenheid

374669

BM1

374678

OM1

Algemene monstervoorbehandeling

S	Voorbehandeling conform AS3000		++	++
S	Droge stof	%	90,9	90,0
S	IJzer (Fe2O3)	% Ds	<5,0	<5,0

Fracties (sedigraaf)

S	Fractie < 2 µm	% Ds	1,1	1,5
---	----------------	------	-----	-----

Klassiek Chemische Analyses

S	Organische stof	% Ds	2,9 ^{x)}	0,9 ^{x)}
---	-----------------	------	-------------------	-------------------

Voorbehandeling metalen analyse

S	Koningswater ontsluiting		++	++
---	--------------------------	--	----	----

Metalen (AS3000)

S	Barium (Ba)	mg/kg Ds	<20	<20
S	Cadmium (Cd)	mg/kg Ds	0,25	<0,20
S	Kobalt (Co)	mg/kg Ds	<3,0	<3,0
S	Koper (Cu)	mg/kg Ds	5,0	<5,0
S	Kwik (Hg)	mg/kg Ds	<0,05	<0,05
S	Lood (Pb)	mg/kg Ds	18	<10
S	Molybdeen (Mo)	mg/kg Ds	<1,5	<1,5
S	Nikkel (AS3000)	mg/kg Ds	<4,0	4,5
S	Zink (Zn)	mg/kg Ds	23	<20

PAK (AS3000)

S	Anthraceen	mg/kg Ds	<0,050	<0,050
S	Benzo(a)anthraceen	mg/kg Ds	0,12	<0,050
S	Benzo(a)-Pyreen	mg/kg Ds	0,13	<0,050
S	Benzo(ghi)peryleen	mg/kg Ds	0,10	<0,050
S	Benzo(k)fluorantheen	mg/kg Ds	0,084	<0,050
S	Chryseen	mg/kg Ds	0,13	<0,050
S	Fenanthreen	mg/kg Ds	<0,050	<0,050
S	Fluorantheen	mg/kg Ds	0,21	<0,050
S	Indeno-(1,2,3-c,d)pyreen	mg/kg Ds	0,096	<0,050
S	Naftaleen	mg/kg Ds	<0,050	<0,050
S	Som PAK (VROM) (Factor 0,7)	mg/kg Ds	0,98 ^{#)}	0,35 ^{#)}

Minerale olie (AS3000/AS3200)

S	Koolwaterstoffractie C10-C40	mg/kg Ds	<35	<35
	Koolwaterstoffractie C10-C12	mg/kg Ds	<3 ⁾	<3 ⁾

Kamer van Koophandel
Nr. 08110898
VAT/BTW-ID-Nr.:
NL 811132559 B01

Directeur
ppa. Marc van Gelder
Dr. Paul Wimmer



AL-West B.V.

Dortmundstraat 16B, 7418 BH Deventer, the Netherlands
Tel. +31(0)570 788110
e-Mail: info@al-west.nl, www.al-west.nl



AGROLAB GROUP

Your labs. Your service.

Opdracht 1018594 Bodem / Eluaat

Eenheid

374669

BM1

374678

OM1

Minerale olie (AS3000/AS3200)

Koolwaterstof fractie C12-C16	mg/kg Ds	5 "	4 "
Koolwaterstof fractie C16-C20	mg/kg Ds	5 "	<4 "
Koolwaterstof fractie C20-C24	mg/kg Ds	<5 "	<5 "
Koolwaterstof fractie C24-C28	mg/kg Ds	6 "	<5 "
Koolwaterstof fractie C28-C32	mg/kg Ds	7 "	<5 "
Koolwaterstof fractie C32-C36	mg/kg Ds	<5 "	<5 "
Koolwaterstof fractie C36-C40	mg/kg Ds	<5 "	<5 "

Polychloorbifenylen (AS3000)

S PCB 28	mg/kg Ds	<0,0010	<0,0010
S PCB 52	mg/kg Ds	<0,0010	<0,0010
S PCB 101	mg/kg Ds	<0,0010	<0,0010
S PCB 118	mg/kg Ds	<0,0010	<0,0010
S PCB 138	mg/kg Ds	0,0015	<0,0010
S PCB 153	mg/kg Ds	<0,0010	<0,0010
S PCB 180	mg/kg Ds	<0,0010	<0,0010
S Som PCB (7 Ballschmitter) (Factor 0,7)	mg/kg Ds	0,0057 #)	0,0049 #)

x) Gehaltes beneden de rapportagegrens zijn niet mee inbegrepen.

#) Bij deze som zijn resultaten "<rapportagegrens" vermenigvuldigd met 0,7.

S) Erkend volgens AS SIKB 3000

Verklaring: "<" of n.a. betekent dat het gehalte van de component lager is dan de rapportagegrens.

De parameter-specifieke analytische meetonzekerheid en informatie over de berekeningsmethode zijn op aanvraag beschikbaar, indien de gerapporteerde resultaten boven de parameterspecifieke rapportagegrens liggen.

Het analysesresultaat van PCB 138 is mogelijk overschat vanwege co-elutie met PCB 163

Het organische stof gehalte wordt gecorrigeerd voor het lutum gehalte, als geen lutum bepaald is wordt gecorrigeerd als ware het lutum gehalte 5,4%

Begin van de analyses: 01.03.2021

Einde van de analyses: 05.03.2021

De resultaten hebben uitsluitend betrekking op de geanalyseerde monsters. In gevallen waarin het testlaboratorium niet verantwoordelijk was voor de bemonstering, gelden de gerapporteerde resultaten voor de monsters zoals zij zijn ontvangen.

AL-West B.V. Dhr. Jan Godlieb, Tel. +31/570788113
Klantenservice

Kamer van Koophandel
Nr. 08110898
VAT/BTW-ID-Nr.:
NL 811132559 B01

Directeur
ppa. Marc van Gelder
Dr. Paul Wimmer



Blad 3 van 4



AL-West B.V.

Dortmundstraat 16B, 7418 BH Deventer, the Netherlands
Tel. +31(0)570 788110
e-Mail: info@al-west.nl, www.al-west.nl

Opdracht 1018594 Bodem / Eluaat

Toegepaste methoden

eigen methode ^{*)}: Koolwaterstoffractie C10-C12 Koolwaterstoffractie C12-C16 Koolwaterstoffractie C16-C20
Koolwaterstoffractie C20-C24 Koolwaterstoffractie C24-C28 Koolwaterstoffractie C28-C32
Koolwaterstoffractie C32-C36 Koolwaterstoffractie C36-C40

Gelijkwaardig aan NEN 5739 : IJzer (Fe₂O₃)

NEN-EN12880; AS3000 en AS3200; NEN-EN15934 : Droge stof

Protocollen AS 3000 : Organische stof Voorbehandeling conform AS3000 Barium (Ba) Cadmium (Cd) Kobalt (Co) Koper (Cu)
Kwik (Hg) Lood (Pb) Molybdeen (Mo) Nikkel (AS3000) Zink (Zn) Koolwaterstoffractie C10-C40 Anthraceen
Benzo(a)anthraceen Benzo-(a)-Pyreen Benzo(ghi)perylene Benzo(k)fluorantheen Chryseen Fenanthreen
Fluorantheen Indeno-(1,2,3-c,d)pyreen Naftaleen Som PAK (VROM) (Factor 0,7) PCB 28 PCB 52 PCB 101
PCB 118 PCB 138 PCB 153 PCB 180 Som PCB (7 Ballschmitter) (Factor 0,7)

Protocollen AS 3000 / Protocollen AS 3200 : Koningswater ontsluiting Fractie < 2 µm


De parameters die in dit document worden vermeld, zijn geaccrediteerd volgens EN ISO/IEC 17025:2017. Alleen niet-geaccrediteerde parameters/resultaten zijn gemarkeerd met het symbool "*)".

AL-West B.V.

Dortmundstraat 16B, 7418 BH Deventer, the Netherlands
Tel. +31(0)570 788110
e-Mail: info@al-west.nl, www.al-west.nl

CHROMATOGRAM for Order No. 1018594, Analysis No. 374669, created at 03.03.2021 08:13:02

Monster beschrijving: BM1

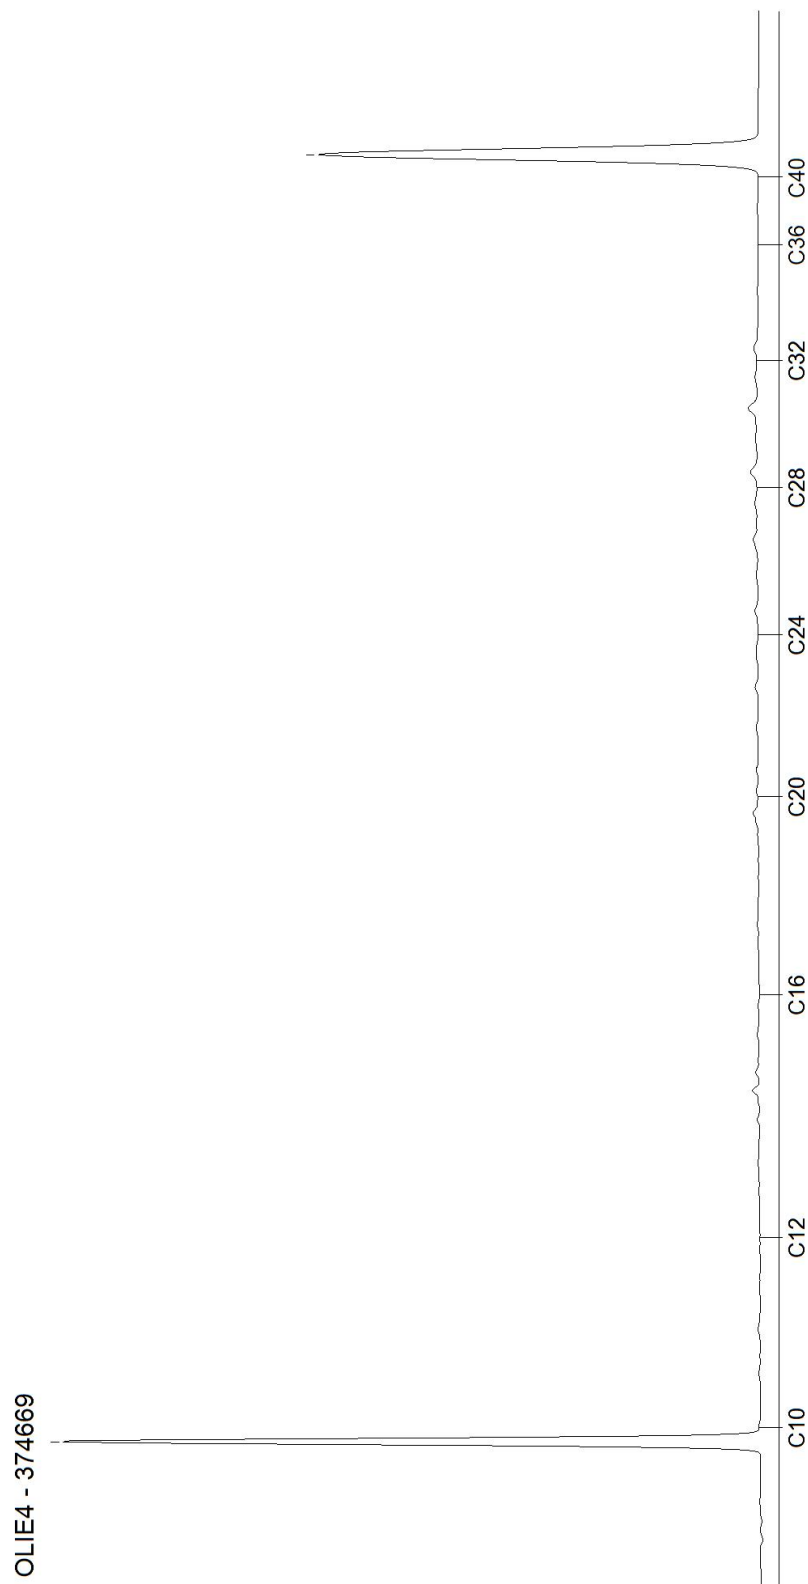


AL-West B.V.

Dortmundstraat 16B, 7418 BH Deventer, the Netherlands
Tel. +31(0)570 788110
e-Mail: info@al-west.nl, www.al-west.nl

CHROMATOGRAM for Order No. 1018594, Analysis No. 374678, created at 03.03.2021 08:13:02

Monster beschrijving: OM1

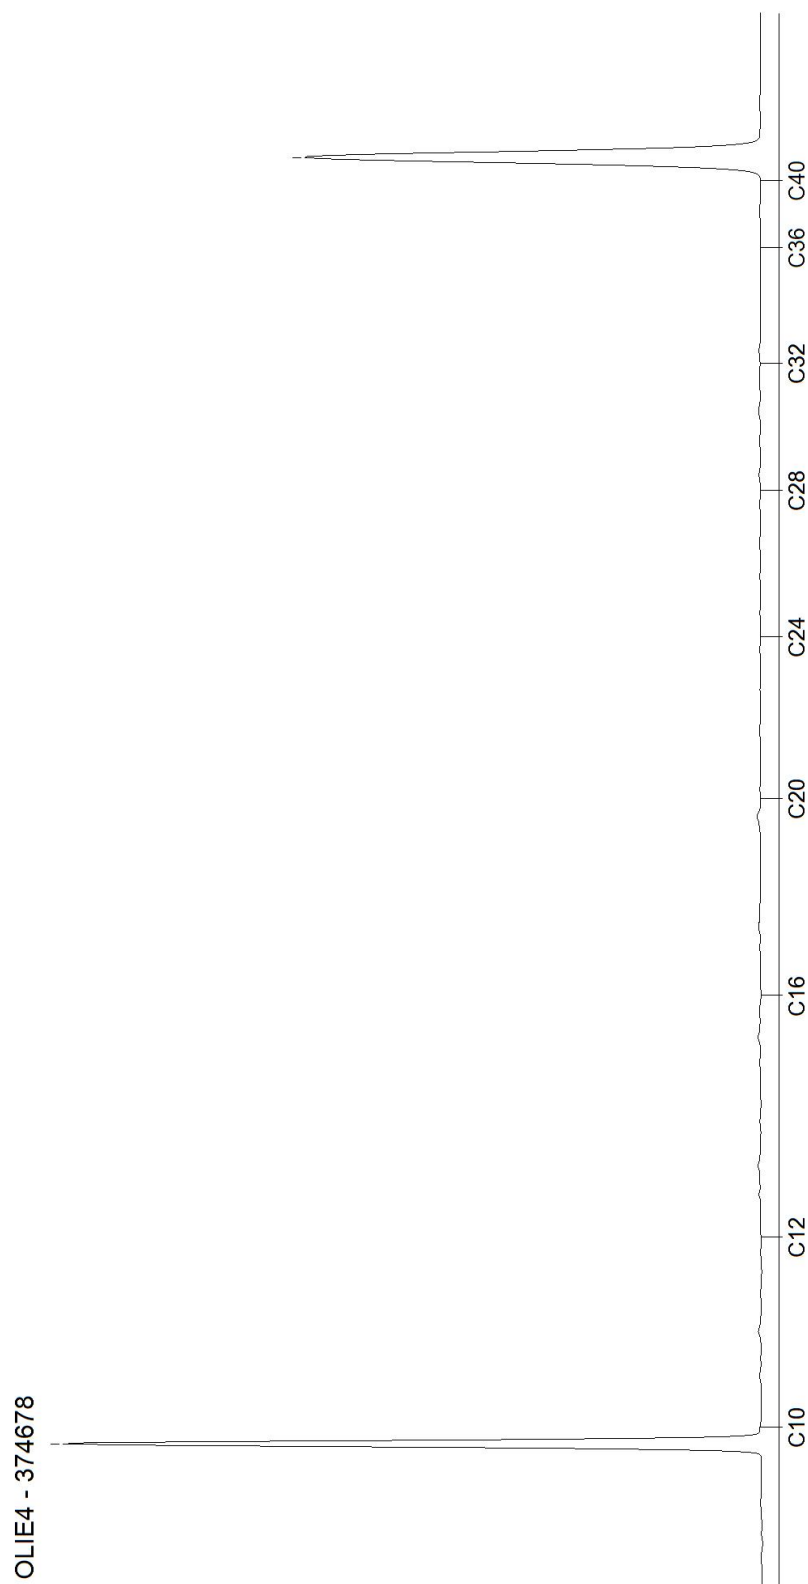

Blad 2 van 2

AL-West B.V.

Dortmundstraat 16B, 7418 BH Deventer, the Netherlands
 Tel. +31(0)570 788110
 e-Mail: info@al-west.nl, www.al-west.nl

**AGROLAB** GROUP

Your labs. Your service.

Terra Agribusiness BV
 Joost Stevelink
 Postbus 105
 7630 AC Ootmarsum

Datum 10.03.2021
 Relatienr 35008640
 Opdrachtnr. 1020965

ANALYSERAPPORT**Opdracht 1020965 Water**

Opdrachtgever 35008640 Terra Agribusiness BV
 Uw referentie 2020-221 BJZ Dorpsstraat Langenboom
 Opdrachtacceptatie 05.03.21
 Monsternemer Opdrachtgever

Geachte heer, mevrouw,

Hierbij zenden wij u de resultaten van het door u aangevraagde laboratoriumonderzoek.

De analyses zijn, tenzij anders vermeld, uitgevoerd overeenkomstig onze erkenning voor de werkzaamheid "Analyse voor milieuhygiënisch bodemonderzoek" van het Besluit Bodemkwaliteit.

Dit rapport mag alleen in zijn geheel worden gereproduceerd. Eventuele bijlagen zijn onderdeel van het rapport.

Indien u nog vragen heeft of aanvullende informatie wenst, verzoeken wij u om contact op te nemen met Klantenservice.

Wij vertrouwen U met de toegezonden informatie van dienst te zijn.

Met vriendelijke groet,

AL-West B.V. Dhr. Jan Godlieb, Tel. 31/570788113
Klantenservice

AL-West B.V.

Dortmundstraat 16B, 7418 BH Deventer, the Netherlands
Tel. +31(0)570 788110
e-Mail: info@al-west.nl, www.al-west.nl



AGROLAB GROUP

Your labs. Your service.

Opdracht 1020965 Water

Monsternr.	Monster beschrijving	Monstername	Monsternamepunt
384198	PB1 WM1	05.03.2021	

Eenheid

384198

PB1 WM1

Metalen (AS3000)

S Barium (Ba)	µg/l	120
S Cadmium (Cd)	µg/l	0,67
S Kobalt (Co)	µg/l	<2,0
S Koper (Cu)	µg/l	3,2
S Kwik (Hg)	µg/l	<0,05
S Lood (Pb)	µg/l	<2,0
S Molybdeen (Mo)	µg/l	<2,0
S Nikkel (Ni)	µg/l	3,9
S Zink (Zn)	µg/l	540

Aromaten (AS3000)

S Benzeen	µg/l	<0,20
S Tolueen	µg/l	<0,20
S Ethylbenzeen	µg/l	<0,20
S <i>m,p</i> -Xyleen	µg/l	<0,20
S <i>ortho</i> -Xyleen	µg/l	<0,10
S Som Xylenen (Factor 0,7)	µg/l	0,21 ^{#)}
S Naftaleen	µg/l	<0,020
S Styreen	µg/l	<0,20

Chloorhoudende koolwaterstoffen (AS3000)

S Dichloormethaan	µg/l	<0,20
S Trichloormethaan (Chloroform)	µg/l	<0,20
S Tetrachloormethaan (Tetra)	µg/l	<0,10
S 1,1-Dichloorethaan	µg/l	<0,20
S 1,2-Dichloorethaan	µg/l	<0,20
S 1,1,1-Trichloorethaan	µg/l	<0,10
S 1,1,2-Trichloorethaan	µg/l	<0,10
S Vinylchloride	µg/l	<0,20
S 1,1-Dichlooretheen	µg/l	<0,10
S <i>Cis</i> -1,2-Dichlooretheen	µg/l	<0,10
S <i>trans</i> -1,2-Dichlooretheen	µg/l	<0,10
S Som <i>cis/trans</i> -1,2-Dichlooretheen (Factor 0,7)	µg/l	0,14 ^{#)}
S Som Dichlooretheen (Factor 0,7)	µg/l	0,21 ^{#)}
S Trichlooretheen (Tri)	µg/l	<0,20
S Tetrachlooretheen (Per)	µg/l	<0,10

De parameters die in dit document worden vermeld, zijn geaccrediteerd volgens EN ISO/IEC 17025:2017. Alleen niet-geaccrediteerde parameters/resultaten zijn gemarkeerd met het symbool " #)".

Kamer van Koophandel
Nr. 08110898
VAT/BTW-ID-Nr.:
NL 811132559 B01

Directeur
ppa. Marc van Gelder
Dr. Paul Wimmer



Blad 2 van 4



AL-West B.V.

Dortmundstraat 16B, 7418 BH Deventer, the Netherlands
Tel. +31(0)570 788110
e-Mail: info@al-west.nl, www.al-west.nl



AGROLAB GROUP

Your labs. Your service.

Opdracht 1020965 Water

Eenheid

384198

PB1 WM1

Chloorhoudende koolwaterstoffen (AS3000)

S 1,1-Dichloorpropaan	µg/l	<0,20
S 1,2-Dichloorpropaan	µg/l	<0,20
S 1,3-Dichloorpropaan	µg/l	<0,20
S Som Dichloorpropanen (Factor 0,7)	µg/l	0,42 #)

Broomhoudende koolwaterstoffen

S Tribroommethaan (bromoform)	µg/l	<0,20
-------------------------------	------	-------

Minerale olie (AS3000)

S Koolwaterstoffractie C10-C40	µg/l	<50
Koolwaterstoffractie C10-C12	µg/l	<10 ")
Koolwaterstoffractie C12-C16	µg/l	<10 ")
Koolwaterstoffractie C16-C20	µg/l	<5,0 ")
Koolwaterstoffractie C20-C24	µg/l	<5,0 ")
Koolwaterstoffractie C24-C28	µg/l	<5,0 ")
Koolwaterstoffractie C28-C32	µg/l	<5,0 ")
Koolwaterstoffractie C32-C36	µg/l	<5,0 ")
Koolwaterstoffractie C36-C40	µg/l	<5,0 ")

#) Bij deze som zijn resultaten "<rapportagegrens" vermenigvuldigd met 0,7.

S) Erkend volgens AS SIKB 3000

Verklaring: "<" of n.a. betekent dat het gehalte van de component lager is dan de rapportagegrens.

De parameter-specifieke analytische meetonzekerheid en informatie over de berekeningsmethode zijn op aanvraag beschikbaar, indien de gerapporteerde resultaten boven de parameterspecifieke rapportagegrens liggen.

Begin van de analyses: 05.03.2021

Einde van de analyses: 10.03.2021

De resultaten hebben uitsluitend betrekking op de geanalyseerde monsters. In gevallen waarin het testlaboratorium niet verantwoordelijk was voor de bemonstering, gelden de gerapporteerde resultaten voor de monsters zoals zij zijn ontvangen.

AL-West B.V. Dhr. Jan Godlieb, Tel. 31/570788113
Klantenservice

AL-West B.V.

Dortmundstraat 16B, 7418 BH Deventer, the Netherlands
Tel. +31(0)570 788110
e-Mail: info@al-west.nl, www.al-west.nl

Opdracht 1020965 Water

Toegepaste methoden

eigen methode *): Koolwaterstoffractie C10-C12 Koolwaterstoffractie C12-C16 Koolwaterstoffractie C16-C20
Koolwaterstoffractie C20-C24 Koolwaterstoffractie C24-C28 Koolwaterstoffractie C28-C32
Koolwaterstoffractie C32-C36 Koolwaterstoffractie C36-C40

Protocollen AS 3100 : Barium (Ba) Cadmium (Cd) Kobalt (Co) Koper (Cu) Kwik (Hg) Lood (Pb) Molybdeen (Mo) Nikkel (Ni)
Zink (Zn) Dichloormethaan Tribroommethaan (bromofom) Benzeen Trichloormethaan (Chloroform)
Tetrachloormethaan (Tetra) Toluene Ethylbenzeen 1,1-Dichloorethaan m,p-Xyleen ortho-Xyleen
1,2-Dichloorethaan Som Xylenen (Factor 0,7) Naftaleen Styreen 1,1,1-Trichloorethaan 1,1,2-Trichloorethaan
Vinylchloride 1,1-Dichlooretheen Cis-1,2-Dichlooretheen trans-1,2-Dichlooretheen
Som cis/trans-1,2-Dichlooretheen (Factor 0,7) Som Dichlooretheen (Factor 0,7) Trichlooretheen (Tri)
Tetrachlooretheen (Per) 1,1-Dichloorpropaan 1,2-Dichloorpropaan 1,3-Dichloorpropaan
Som Dichloorpropanen (Factor 0,7) Koolwaterstoffractie C10-C40


De parameters die in dit document worden vermeld, zijn geaccrediteerd volgens EN ISO/IEC 17025:2017. Alleen niet-geaccrediteerde parameters/resultaten zijn gemarkeerd met het symbool " *) " .

AL-West B.V.

Dortmundstraat 16B, 7418 BH Deventer, the Netherlands
Tel. +31(0)570 788110
e-Mail: info@al-west.nl, www.al-west.nl

CHROMATOGRAM for Order No. 1020965, Analysis No. 384198, created at 09.03.2021 10:18:59

Monster beschrijving: PB1 WM1

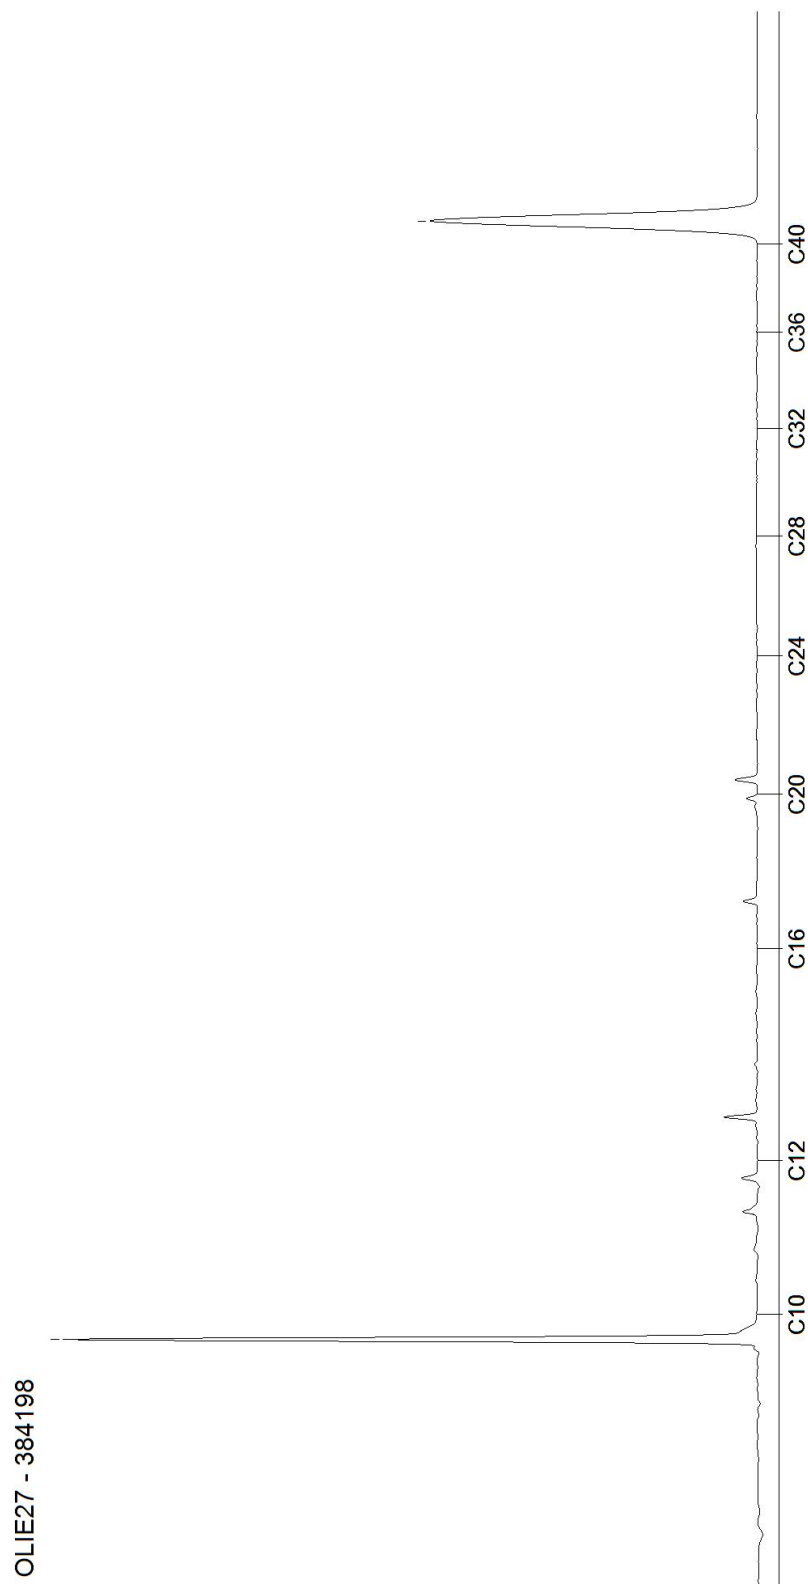

AL-West B.V.

Dortmundstraat 16B, 7418 BH Deventer, the Netherlands
 Tel. +31(0)570 788110
 e-Mail: info@al-west.nl, www.al-west.nl

**AGROLAB** GROUP

Your labs. Your service.

Terra Agribusiness BV
 Joost Stevelink
 Postbus 105
 7630 AC Ootmarsum

Datum 18.03.2021
 Relatienr 35008640
 Opdrachtnr. 1028023

ANALYSERAPPORT**Opdracht 1028023 Water**

Opdrachtgever 35008640 Terra Agribusiness BV
 Uw referentie 2020-221 BJZ Dorpsstraat Langenboom
 Opdrachtacceptatie 16.03.21
 Monsternemer Opdrachtgever

Geachte heer, mevrouw,

Hierbij zenden wij u de resultaten van het door u aangevraagde laboratoriumonderzoek.

De analyses zijn, tenzij anders vermeld, uitgevoerd overeenkomstig onze erkenning voor de werkzaamheid "Analyse voor milieuhygiënisch bodemonderzoek" van het Besluit Bodemkwaliteit.

Dit rapport mag alleen in zijn geheel worden gereproduceerd. Eventuele bijlagen zijn onderdeel van het rapport.

Indien u nog vragen heeft of aanvullende informatie wenst, verzoeken wij u om contact op te nemen met Klantenservice.

Wij vertrouwen U met de toegezonden informatie van dienst te zijn.

Met vriendelijke groet,

AL-West B.V. Jørgen Smit, Tel. +31/570788120

AL-West B.V.

Dortmundstraat 16B, 7418 BH Deventer, the Netherlands
Tel. +31(0)570 788110
e-Mail: info@al-west.nl, www.al-west.nl

Opdracht 1028023 Water

Monsternr.	Monster beschrijving	Monstername	Monsternamepunt
400523	PB1 WM2	16.03.2021	

Eenheid

400523

PB1 WM2

Metalen (AS3000)

S Zink (Zn)	µg/l	51
-------------	------	----

S) Erkend volgens AS SIKB 3000

De parameter-specifieke analytische meetonzekerheid en informatie over de berekeningsmethode zijn op aanvraag beschikbaar, indien de gerapporteerde resultaten boven de parameterspecifieke rapportagegrens liggen.

Begin van de analyses: 16.03.2021

Einde van de analyses: 17.03.2021

De resultaten hebben uitsluitend betrekking op de geanalyseerde monsters. In gevallen waarin het testlaboratorium niet verantwoordelijk was voor de bemonstering, gelden de gerapporteerde resultaten voor de monsters zoals zij zijn ontvangen. .



AL-West B.V. Jørgen Smit, Tel. +31/570788120

Toegepaste methoden

Protocollen AS 3100 : Zink (Zn)

Tabel 1: Gemeten gehalten in grond met beoordeling conform de Wet Bodembescherming

Grondmonster		BM1	OM1
Certificaatcode		1018594	1018594
Boring(en)		1, 2, 3, 4, 5, 6, 7, 8	1, 1, 1, 2, 2, 2
Traject (m -mv)		0,00 - 0,50	0,50 - 2,00
Humus	% ds	2,90	0,90
Lutum	% ds	1,10	1,50
Datum van toetsing		10-3-2021	10-3-2021
Monsterconclusie		Voldoet aan Achtergrondwaarde	Voldoet aan Achtergrondwaarde
Monstermelding 1			
Monstermelding 2			
Monstermelding 3			
		Meetw	GSSD
		Index	Meetw
			GSSD
			Index
GECHLOOREERDE KOOLWATERSTOFFEN			
PCB (som 7)	mg/kg ds	0,020	-0
		<0,0010	<0,0024
PCB 28	mg/kg ds	<0,0010	<0,0035
PCB 52	mg/kg ds	<0,0010	<0,0035
PCB 101	mg/kg ds	<0,0010	<0,0035
PCB 118	mg/kg ds	<0,0010	<0,0035
PCB 138	mg/kg ds	0,0015	0,0052
PCB 153	mg/kg ds	<0,0010	<0,0024
PCB 180	mg/kg ds	<0,0010	<0,0024
METALEN			
IJzer	% ds	<5,0	3,5 ⁽⁶⁾
Kobalt	mg/kg ds	<3,0	<7,4 -0,04
Nikkel	mg/kg ds	<4,0	<8,2 -0,41
Koper	mg/kg ds	5,0	10,0 -0,2
Zink	mg/kg ds	23	53 -0,15
Molybdeen	mg/kg ds	<1,5	<1,1 -0
Cadmium	mg/kg ds	0,25	0,41 -0,02
Barium	mg/kg ds	<20	<54 ⁽⁶⁾
Kwik	mg/kg ds	<0,05	<0,05 -0
Lood	mg/kg ds	18	28 -0,05
OVERIG			
Droge stof	%	90,9	90,9 ⁽⁶⁾
Lutum	%	1,1	1,5
Organische stof (humus)	%	2,9	0,9
OVERIGE (ORGANISCHE) VERBINDINGEN			
Minerale olie C10 - C12	mg/kg ds	<3	7 ⁽⁶⁾
Minerale olie C10 - C40	mg/kg ds	<35	<84 -0,02
Minerale olie C12 - C16	mg/kg ds	5	17 ⁽⁶⁾
Minerale olie C16 - C20	mg/kg ds	5	17 ⁽⁶⁾
Minerale olie C20 - C24	mg/kg ds	<5	12 ⁽⁶⁾
Minerale olie C24 - C28	mg/kg ds	6	21 ⁽⁶⁾
Minerale olie C28 - C32	mg/kg ds	7	24 ⁽⁶⁾
Minerale olie C32 - C36	mg/kg ds	<5	12 ⁽⁶⁾
Minerale olie C36 - C40	mg/kg ds	<5	12 ⁽⁶⁾
PAK			
Naftaleen	mg/kg ds	<0,050	<0,035
Anthraceen	mg/kg ds	<0,050	<0,035
Fenanthreen	mg/kg ds	<0,050	<0,035
Fluoranthreen	mg/kg ds	0,21	0,21
Chryseen	mg/kg ds	0,13	0,13
Benzo(a)anthraceen	mg/kg ds	0,12	0,12
Benzo(a)pyreen	mg/kg ds	0,13	0,13
Benzo(k)fluoranthreen	mg/kg ds	0,084	0,084
Indeno-(1,2,3-c,d)pyreen	mg/kg ds	0,096	0,096
Benzo(g,h,i)peryleen	mg/kg ds	0,10	0,10
PAK 10 VROM	mg/kg ds	0,98	-0,01

----- : Geen toetsnorm aanwezig
 < : kleiner dan de detectielimiet
 8,88 : <= Achtergrondwaarde
 <=T : Kleiner of gelijk aan Tussenwaarde
 8,88 : <= Interventiewaarde
 8,88 : > Interventiewaarde
 6 : Heeft geen normwaarde
 # : verhoogde rapportagegrens
 GSSD : Gestandaardiseerde meetwaarde
 Index : (GSSD - AW) / (I - AW)

- Getoetst via de BoToVa service, versie 3.1.0 -

Tabel 2: Normwaarden conform de Wet Bodembescherming

		AW	WO	IND	I
GECHLOREERDE KOOLWATERSTOFFEN					
PCB (som 7)	mg/kg ds	0,02	0,04	0,5	1
METALEN					
Kobalt	mg/kg ds	15	35	190	190
Nikkel	mg/kg ds	35	39	100	100
Koper	mg/kg ds	40	54	190	190
Zink	mg/kg ds	140	200	720	720
Molybdeen	mg/kg ds	1,5	88	190	190
Cadmium	mg/kg ds	0,6	1,2	4,3	13
Kwik	mg/kg ds	0,15	0,83	4,8	36
Lood	mg/kg ds	50	210	530	530
OVERIGE (ORGANISCHE) VERBINDINGEN					
Minerale olie C10 - C40	mg/kg ds	190	190	500	5000
PAK					
PAK 10 VROM	mg/kg ds	1,5	6,8	40	40

Tabel 3: Gemeten concentraties in grondwater met beoordeling conform de Wet Bodembescherming

Watermonster		PB1 WM1			PB1 WM2		
Datum		5-3-2021			16-3-2021		
Filterdiepte (m -mv)		1,60 - 2,60			1,60 - 2,60		
Datum van toetsing		18-3-2021			18-3-2021		
Monsterconclusie		Overschrijding Streefwaarde			Voldoet aan Streefwaarde		
Monstermelding 1							
Monstermelding 2							
Monstermelding 3							
		Meetw	GSSD	Index	Meetw	GSSD	Index
AROMATISCHE VERBINDINGEN							
Benzeen	µg/l	<0,20	<0,14	-0			
Ethylbenzeen	µg/l	<0,20	<0,14	-0,03			
Tolueen	µg/l	<0,20	<0,14	-0,01			
Xylenen (som)	µg/l		<0,21	0			
meta-/para-Xyleen (som)	µg/l	<0,20	<0,14				
ortho-Xyleen	µg/l	<0,10	<0,07				
Styreen (Vinylbenzeen)	µg/l	<0,20	<0,14	-0,02			
Som 16 Aromatische oplosmiddelen	µg/l		<0,77 ^(2,14)				
GECHLOREERDE KOOLWATERSTOFFEN							
1,3-Dichloorpropaan	µg/l	<0,20	<0,14				
1,1-Dichloorpropaan	µg/l	<0,20	<0,14				
Dichloorpropaan	µg/l		<0,42	-0			
Dichloorpropanen (0,7 som, 1,1+1,2+1,3)	µg/l	0,42					
cis + trans-1,2-Dichlooretheen	µg/l		<0,14	0,01			
1,1-Dichlooretheen	µg/l	<0,10	<0,07	0,01			
cis-1,2-Dichlooretheen	µg/l	<0,10	<0,07				
trans-1,2-Dichlooretheen	µg/l	<0,10	<0,07				
Dichloormethaan	µg/l	<0,20	<0,14	0			
Trichloormethaan (Chloroform)	µg/l	<0,20	<0,14	-0,01			
Tribroommethaan (bromoform)	µg/l	<0,20	<0,14 ⁽¹⁴⁾				
Tetrachloormethaan (Tetra)	µg/l	<0,10	<0,07	0,01			
1,1-Dichloorethaan	µg/l	<0,20	<0,14	-0,01			
1,2-Dichloorethaan	µg/l	<0,20	<0,14	-0,02			
1,2-Dichloorpropaan	µg/l	<0,20	<0,14				
1,1,1-Trichloorethaan	µg/l	<0,10	<0,07	0			
1,1,2-Trichloorethaan	µg/l	<0,10	<0,07	0			
Trichlooretheen (Tri)	µg/l	<0,20	<0,14	-0,05			
Tetrachlooretheen (Per)	µg/l	<0,10	<0,07	0			
Vinylchloride	µg/l	<0,20	<0,14	0,03			
METALEN							
Kobalt	µg/l	<2,0	<1,4	-0,23			
Nikkel	µg/l	3,9	3,9	-0,19			
Koper	µg/l	3,2	3,2	-0,2			
Zink	µg/l	540	540	0,65	51	51	-0,02
Molybdeen	µg/l	<2,0	<1,4	-0,01			
Cadmium	µg/l	0,67	0,67	0,05			
Barium	µg/l	120	120	0,12			
Kwik	µg/l	<0,05	<0,04	-0,06			
Lood	µg/l	<2,0	<1,4	-0,23			
OVERIGE (ORGANISCHE) VERBINDINGEN							
Minerale olie C10 - C12	µg/l	<10	7 ⁽⁶⁾				
Minerale olie C10 - C40	µg/l	<50	<35	-0,03			
Minerale olie C12 - C16	µg/l	<10	7 ⁽⁶⁾				

Watermonster		PB1 WM1	PB1 WM2
Datum		5-3-2021	16-3-2021
Filterdiepte (m -mv)		1,60 - 2,60	1,60 - 2,60
Datum van toetsing		18-3-2021	18-3-2021
Monsterconclusie		Overschrijding Streefwaarde	Voldoet aan Streefwaarde
Minerale olie C16 - C20	µg/l	<5,0 3,5 ⁽⁶⁾	
Minerale olie C20 - C24	µg/l	<5,0 3,5 ⁽⁶⁾	
Minerale olie C24 - C28	µg/l	<5,0 3,5 ⁽⁶⁾	
Minerale olie C28 - C32	µg/l	<5,0 3,5 ⁽⁶⁾	
Minerale olie C32 - C36	µg/l	<5,0 3,5 ⁽⁶⁾	
Minerale olie C36 - C40	µg/l	<5,0 3,5 ⁽⁶⁾	
PAK			
Naftaleen	µg/l	<0,020 <0,014 0	
PAK 10 VROM	-	<0,00020 ⁽¹¹⁾	

----- : Geen toetsnorm aanwezig
 < : kleiner dan de detectielimiet
 8,88 : <= Streefwaarde
 8,88 : > Streefwaarde
 8,88 : > Interventiewaarde
 >T : Groter dan Tussenwaarde
 11 : Enkele parameters ontbreken in de berekening van de somfractie
 14 : Streefwaarde ontbreekt zorgplicht van toepassing
 2 : Enkele parameters ontbreken in de som
 6 : Heeft geen normwaarde
 # : verhoogde rapportagegrens
 GSSD : Gestandaardiseerde meetwaarde
 Index : (GSSD - S) / (I - S)

- Getoetst via de BoToVa service, versie 3.1.0 -

Tabel 4: Normwaarden conform de Wet Bodembescherming

		S	S Diep	Indicatief	I
AROMATISCHE VERBINDINGEN					
Benzeen	µg/l	0,2			30
Ethylbenzeen	µg/l	4			150
Tolueen	µg/l	7			1000
Xylenen (som)	µg/l	0,2			70
Styreen (Vinylbenzeen)	µg/l	6			300
Som 16 Aromatische oplosmiddelen	µg/l			150	
GECHLOREERDE KOOLWATERSTOFFEN					
Dichloorpropaan	µg/l	0,8			80
cis + trans-1,2-Dichlooretheen	µg/l	0,01			20
1,1-Dichlooretheen	µg/l	0,01			10
Dichloormethaan	µg/l	0,01			1000
Trichloormethaan (Chloroform)	µg/l	6			400
Tribroommethaan (bromoform)	µg/l				630
Tetrachloormethaan (Tetra)	µg/l	0,01			10
1,1-Dichloorethaan	µg/l	7			900
1,2-Dichloorethaan	µg/l	7			400
1,1,1-Trichloorethaan	µg/l	0,01			300
1,1,2-Trichloorethaan	µg/l	0,01			130
Trichlooretheen (Tri)	µg/l	24			500
Tetrachlooretheen (Per)	µg/l	0,01			40
Vinylchloride	µg/l	0,01			5
METALEN					
Kobalt	µg/l	20	0,7		100
Nikkel	µg/l	15	2,1		75
Koper	µg/l	15	1,3		75

		S	S Diep	Indicatief	I
Zink	µg/l	65	24		800
Molybdeen	µg/l	5	3,6		300
Cadmium	µg/l	0,4	0,06		6
Barium	µg/l	50	200		625
Kwik	µg/l	0,05	0,01		0,3
Lood	µg/l	15	1,7		75
OVERIGE (ORGANISCHE) VERBINDINGEN					
Minerale olie C10 - C40	µg/l	50			600
PAK					
Naftaleen	µg/l	0,01			70

BIJLAGE VI

Foto's onderzoekslocatie

