

Stalen ligger IPE120 (S-01)

120
28 64 28

232
250
18


302
115 120 85
320

20 480 x 580 20 80 20

520 x 620

sponning lokaal afschuiven
lg=200mm (26K)

Technical drawing of a stepped profile. The vertical dimensions are 238, 232, and 18. The horizontal dimension is 135. The profile consists of a top horizontal section, a vertical drop, a short horizontal section, and a final vertical drop.

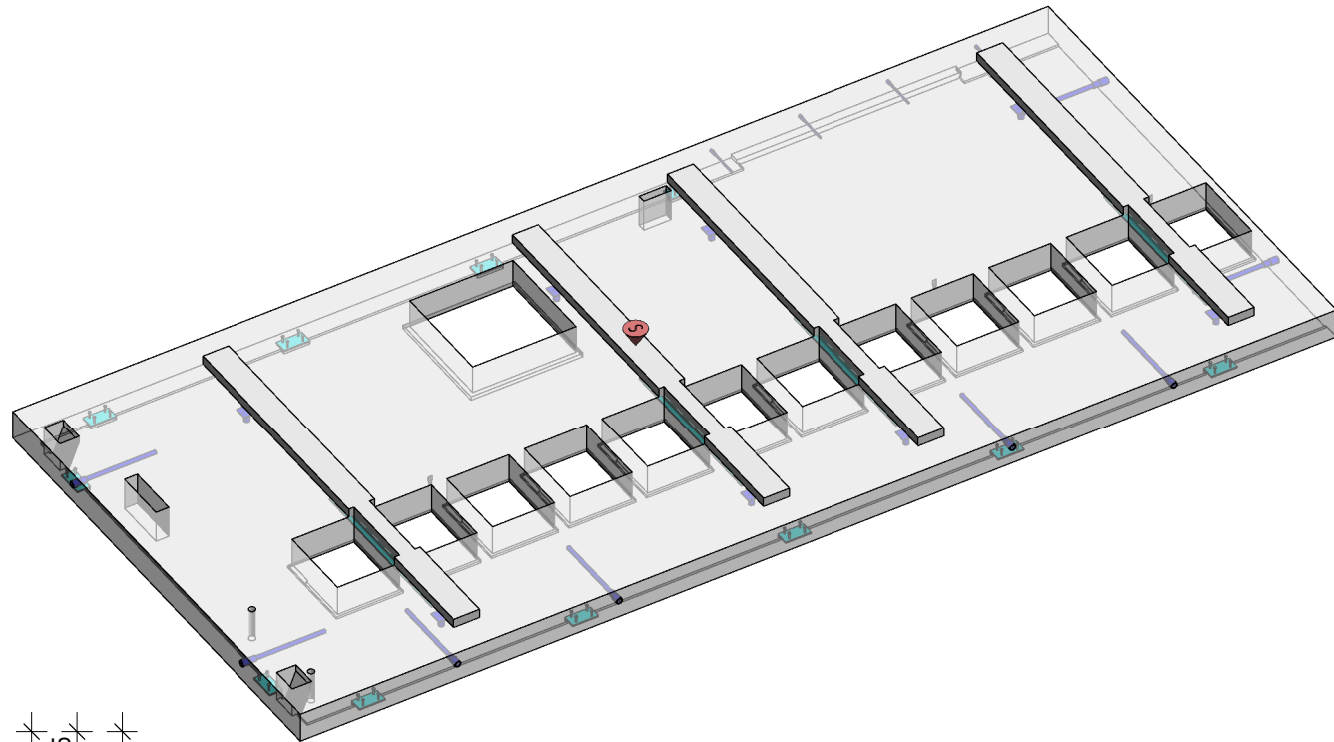

Aantal	Insk_nummer	Omschrijving		
12	08	Lasplaat E41/200		
2	09	Schuine deorvoer 200x150/70		
2	10	Sparing ø50		
1	12	Sparing 400x100		
8	13	Rd 36x84 (hijsanker)		
12	14	Sparing 480x580/20x18		
3	16	M16x60 (schooranker)		
4	19	Stalen ligger IPE120 (S-01)		
8	20	M/Rd 36x650 (hijsanker)		
1	25	Sparing 210x60		
12	26	Afschuining 20x20mm		
4	27	Rd 16x270 (anker loopbrug)		
Onderdeel		Merk	Gewicht	Volume
Betonbalk 320x320		V-1	0.41 t	0.04 m³
Prefab betonvloer, d=250mm		V-1	15.32 t	6.25 m³
▶ stortzijde aanduiding kopzijde Getekende zijde = Stortzijde Ⓢ stortzijde aanduiding plaatzijde K = Markering Kistzijde/malzijde S = Markering Stort stortzijde gespaand uitvoeren Alle lasplaten en aardplaten koppelen met de wapening Alle hoeken voorzien van 10x10mm driekantlatten				
SKI 16120 x 3720 Enexis 23 velds				
8025x3660 vloerplaat V-1				
Schaal 1:30/10 Datum 1e uitgifte 28-01-2021	Rev. A Datum 29-07-2021 B 14-03-2022	Projectnummer 205401 Status Definitief		
Beveiligingen bv AHORN beveiligingen bv www.ahn.nl		Tekeningsnummer P-V-1 (B)		