

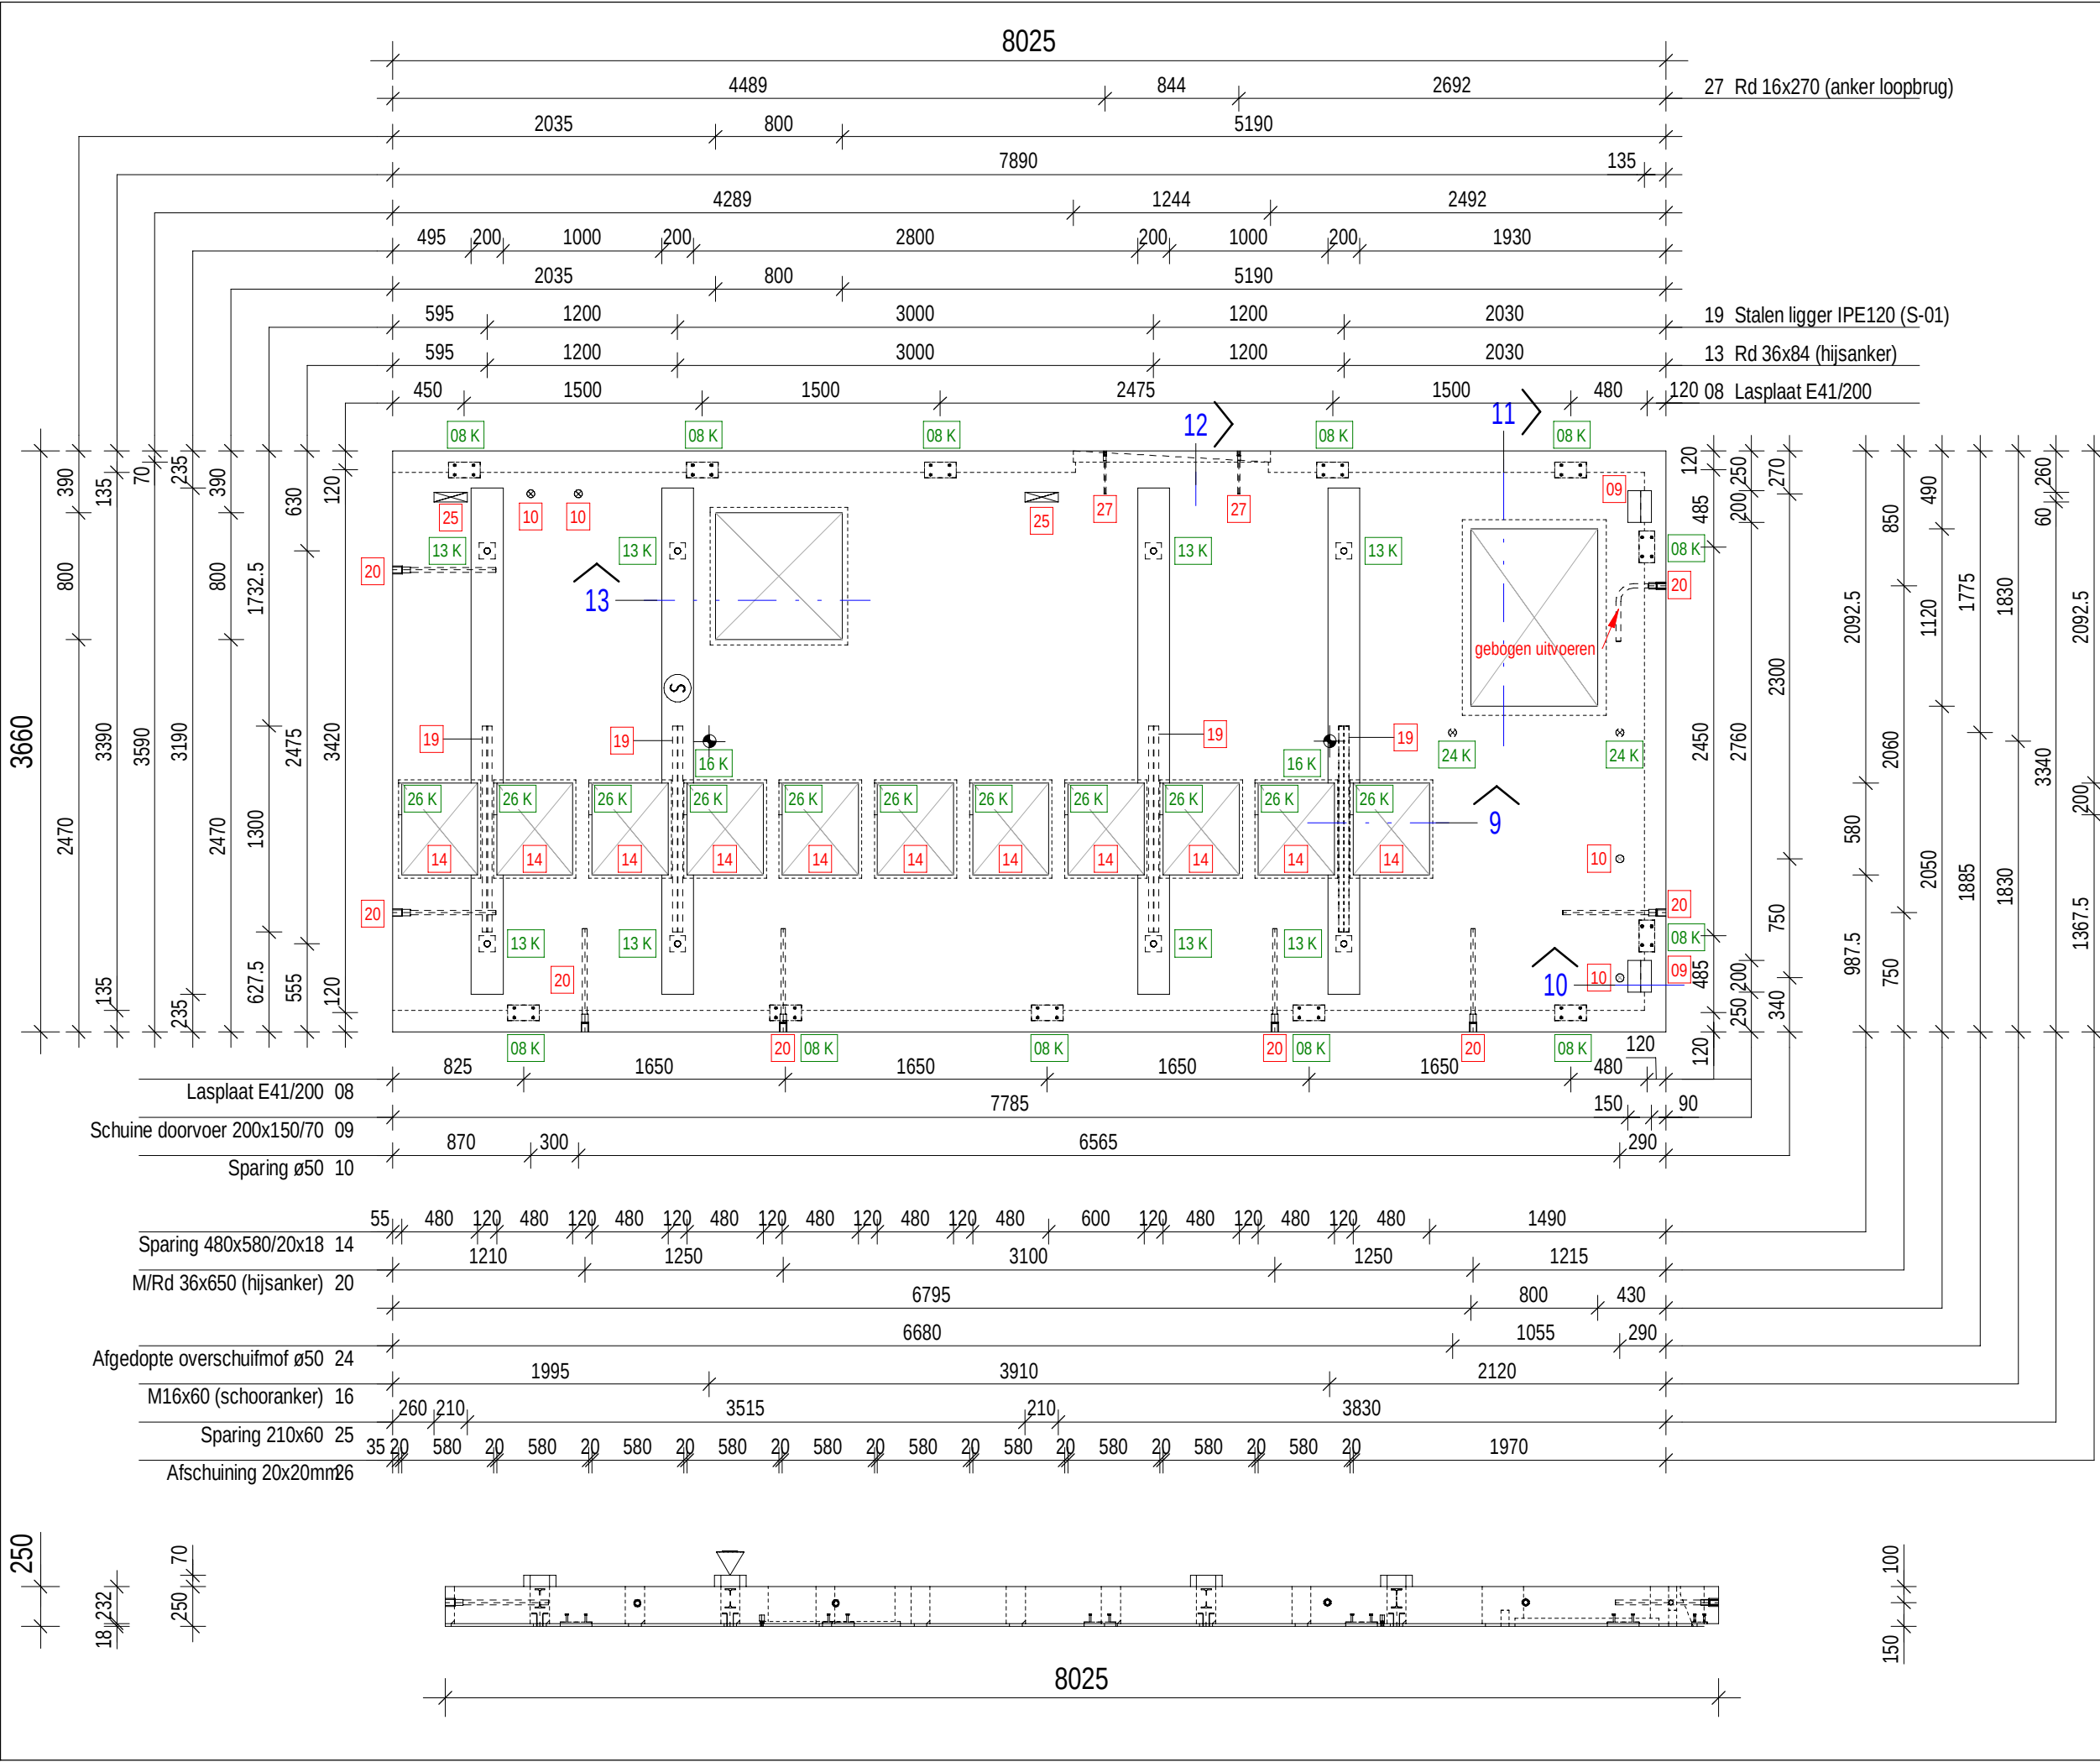



Detail 9

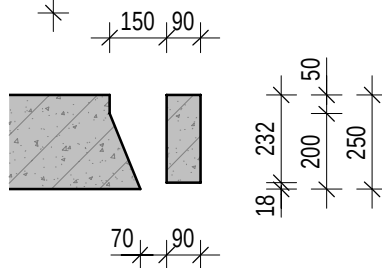


Detail 10

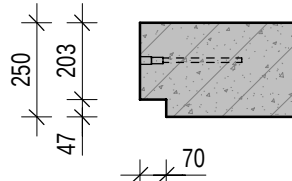


Detail 12

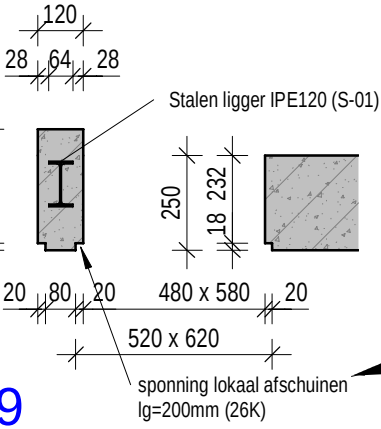

Detail 11

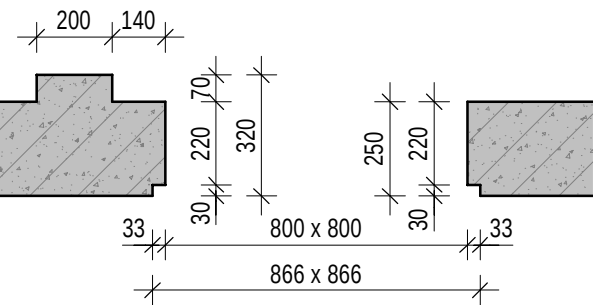

Detail 13

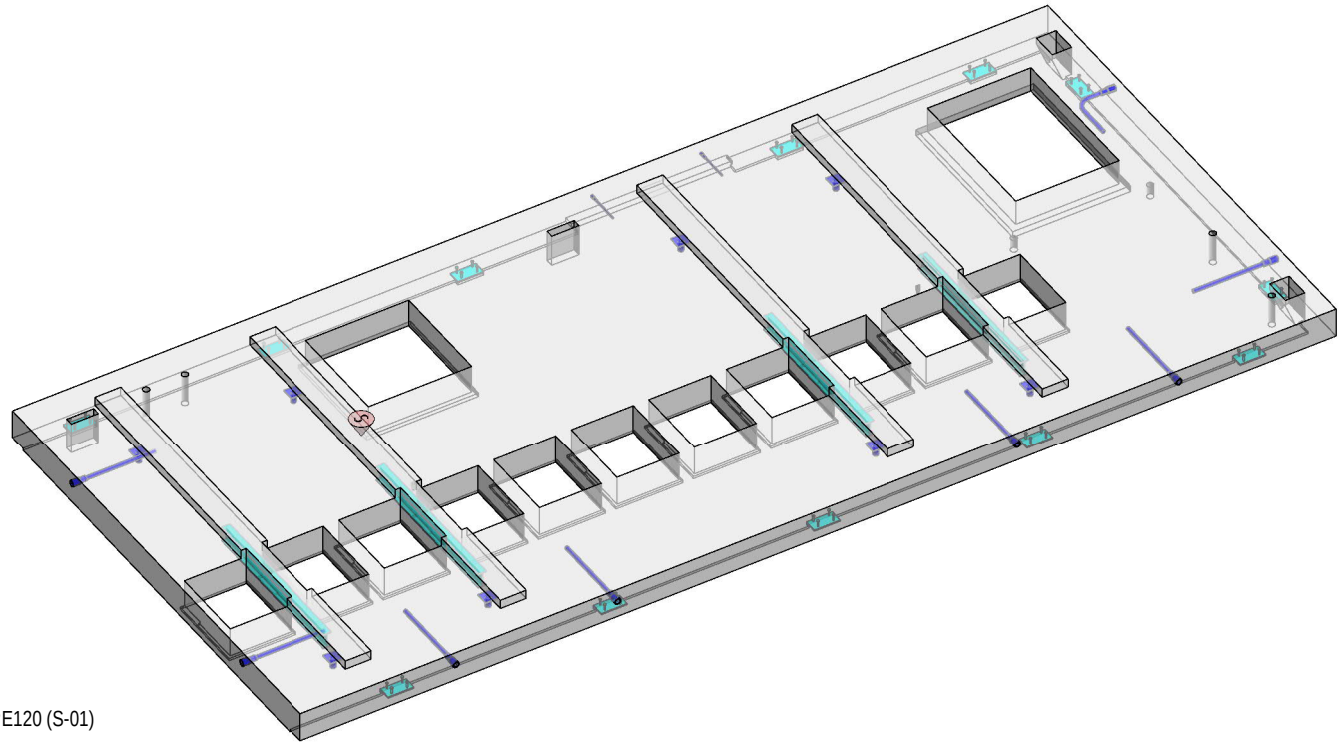

| Aantal    | Ins_nummer | Omschrijving                |
|-----------|------------|-----------------------------|
| 12        | 08         | Lasplaat E41/200            |
| 2         | 09         | Schuine doorvoer 200x150/70 |
| 4         | 10         | Sparring ø50                |
| 8         | 13         | Rd 36x84 (hijssanker)       |
| 11        | 14         | Sparring 480x580/20x18      |
| 2         | 16         | M16x60 (schooranker)        |
| 4         | 19         | Stalen ligger IPE120 (S-01) |
| 8         | 20         | M/Rd 36x650 (hijssanker)    |
| 2         | 24         | Afgedopte overschuifmof ø50 |
| 2         | 25         | Sparring 210x60             |
| 11        | 26         | Afschuining 20x20mm         |
| Onderdeel | 27         | Rd 16x270 (anker loopbrug)  |

|                            | Gewicht     | Volume  |
|----------------------------|-------------|---------|
| Betonbalk 200x320          | V-2 0.41 t  | 0.04 m³ |
| Prefab betonvloer, d=250mm | V-2 14.93 t | 6.10 m³ |

- stortzijde aanduiding kopzijde
- stortzijde aanduiding plaatzijde
- stortzijde gespaand uitvoeren
- Alle lasplaten en aardplaten koppelen met de wapening
- Alle hoeken voorzien van 10x10mm driekantlatten

|                                  |            |               |
|----------------------------------|------------|---------------|
| SKI 16120 x 3720 Enexis 23 velds |            |               |
| 8025x3660 vloerplaat V-2         |            |               |
| Schaal                           | Rev.       | Datum         |
| Datum 1e uitgifte                | Status     | Projectnummer |
| 28-01-2021                       | Definitief | 205401        |
| Tekeningsnummer                  |            | P-V-2 (C)     |