
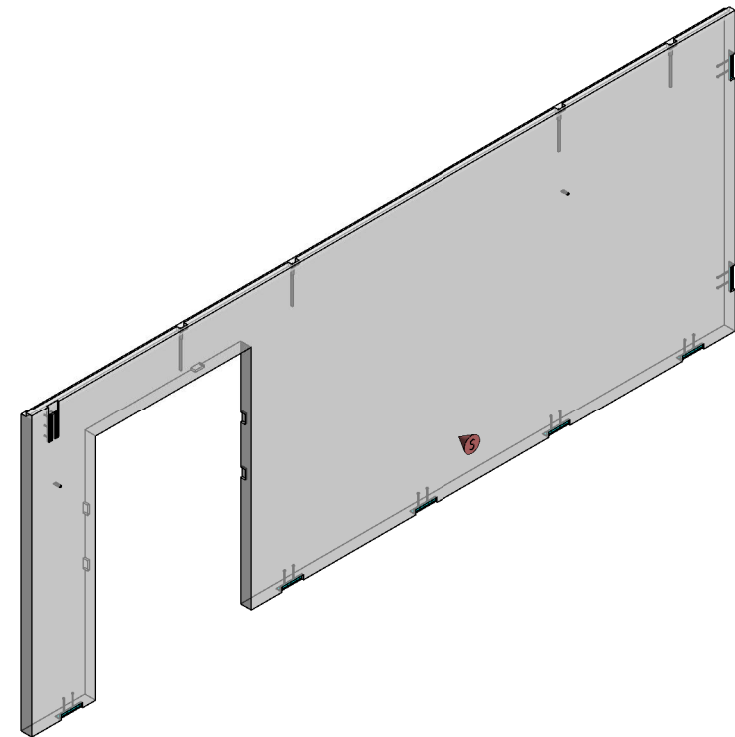
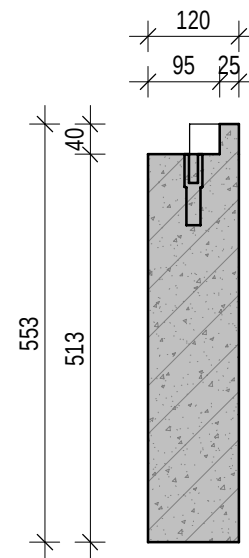


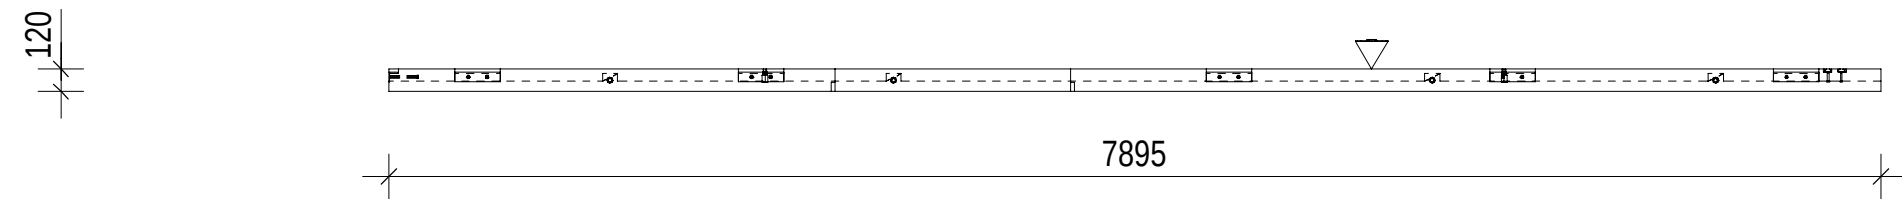

Onderdeel	Merk	Gewicht	Volume
Opstort b=65mm	W-5	0.05 t	0.02 m³
Prefab betonwand, d=120mm	W-5	6.19 t	2.53 m³
Totaal gewicht: 2		6.24 t	

SKI 16120 x 3720 Enexis 23 velds
7895x3113 wand W-5

flexibel in beton!

AHORN
bouwsystemen bv
www.ahorn-bouwsystemen.nl

P-W-5 (B)