
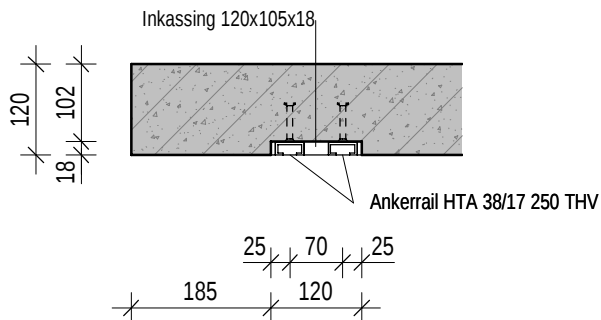
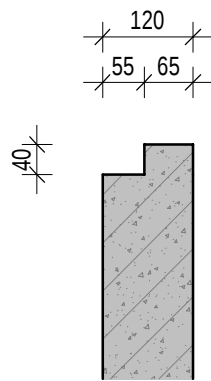
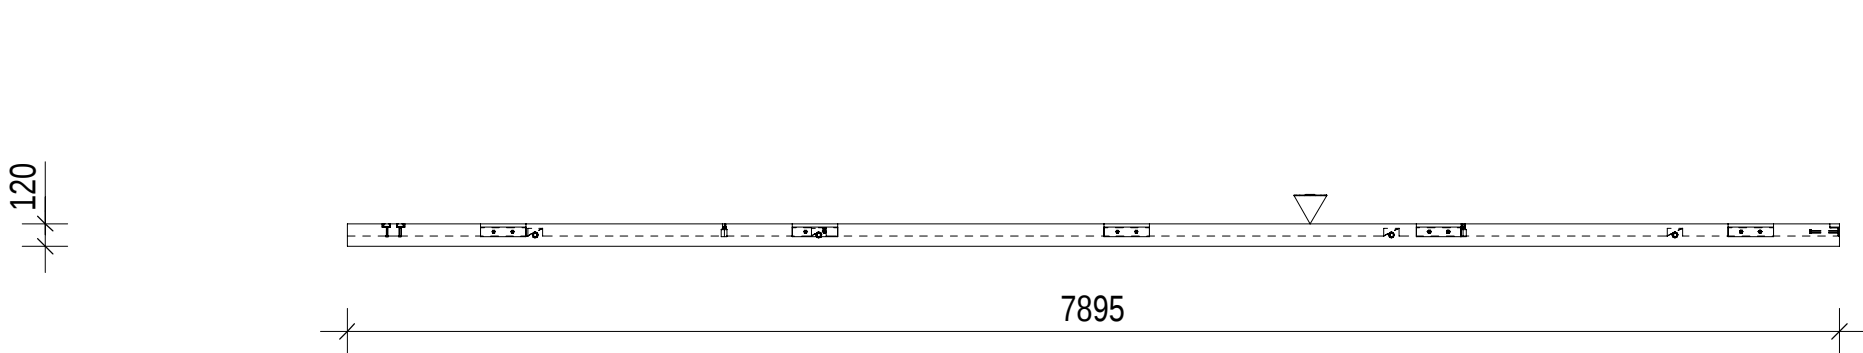
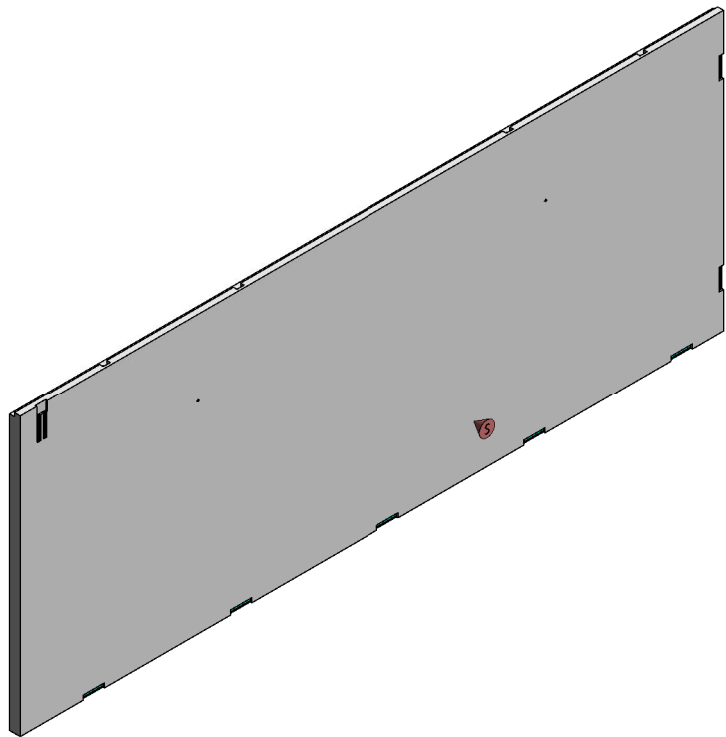
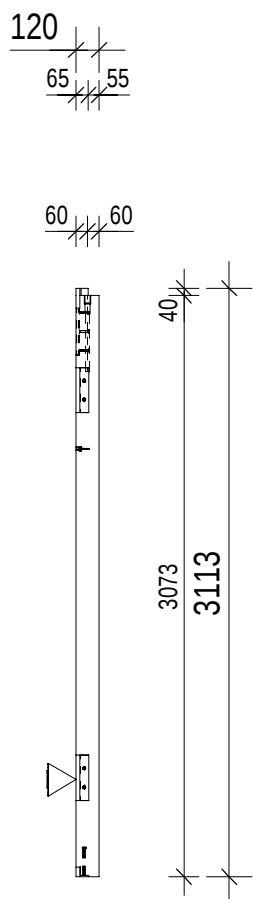


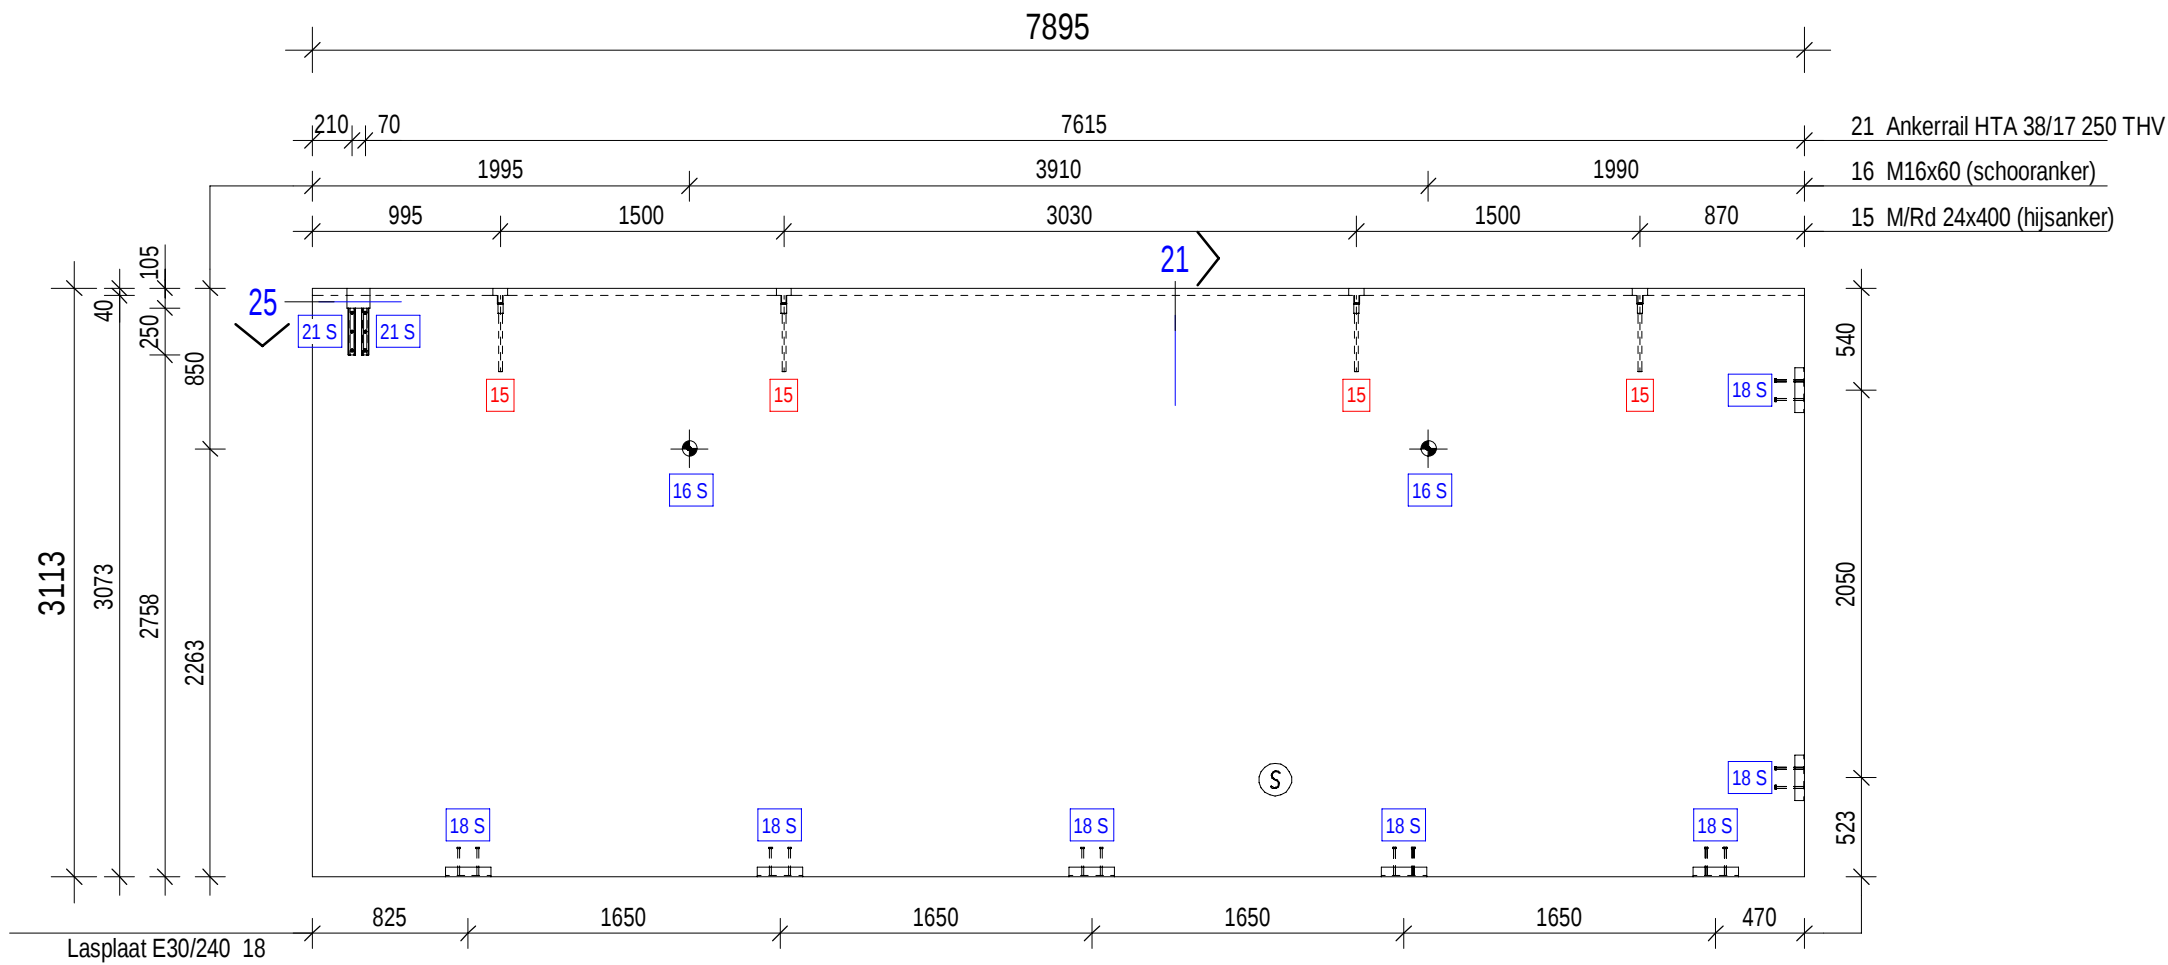

Detail 21

Detail 25

Aantal	Ins_nummer	Omschrijving
4	15	M/Rd 24x400 (hijsanker)
2	16	M16x60 (schooranker)
7	18	Lasplaat E30/240
2	21	Ankerrail HTA 38/17 250 THV

Onderdeel	Merk	Gewicht	Volume
Opstort b=65mm	W-6	0.05 t	0.02 m³
Prefab betonwand, d=120mm	W-6	7.13 t	2.91 m³
Totaal gewicht: 2		7.17 t	

- ▷ stortzijde aanduiding kopzijde
- Ⓢ stortzijde aanduiding plaatzijde
- stortzijde gespaand uitvoeren
- Alle lasplaten en aardplaten koppelen met de wapening
- Alle hoeken voorzien van 10x10mm driekantlatten

Getekende zijde = Stortzijde

K = Markering Kistzijde/malzijde

S = Markering Stort

SKI 16120 x 3720 Enexis 23 velds			
7895x3113 wand W-6			
Schaal	Rev.	Datum	Projectnummer
Datum 1e uitgifte	A	29-07-2021	205401
28-01-2021	B	14-03-2022	Status
			Definitief
			Tekeningnummer
			P-W-6 (B)