
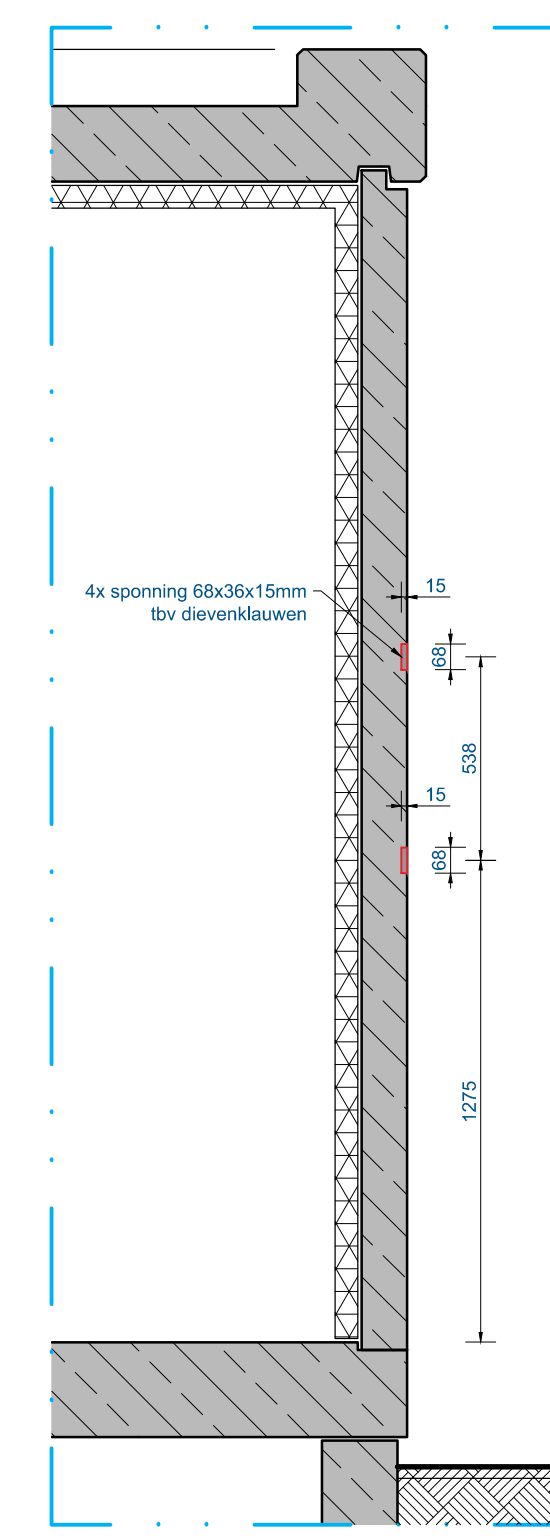
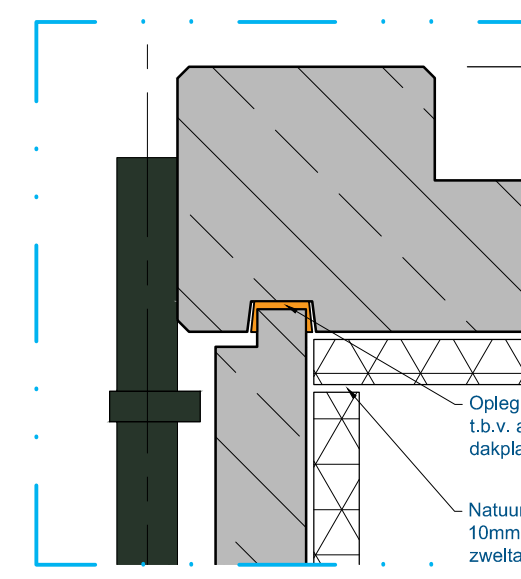
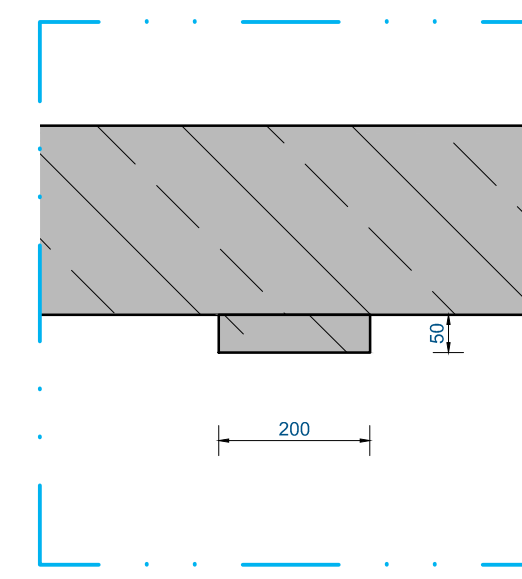
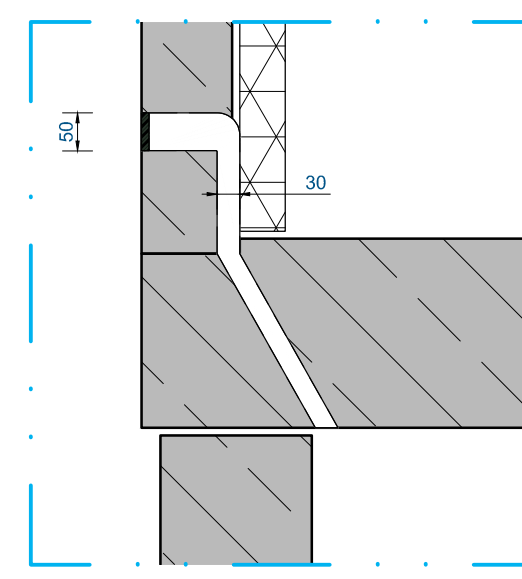
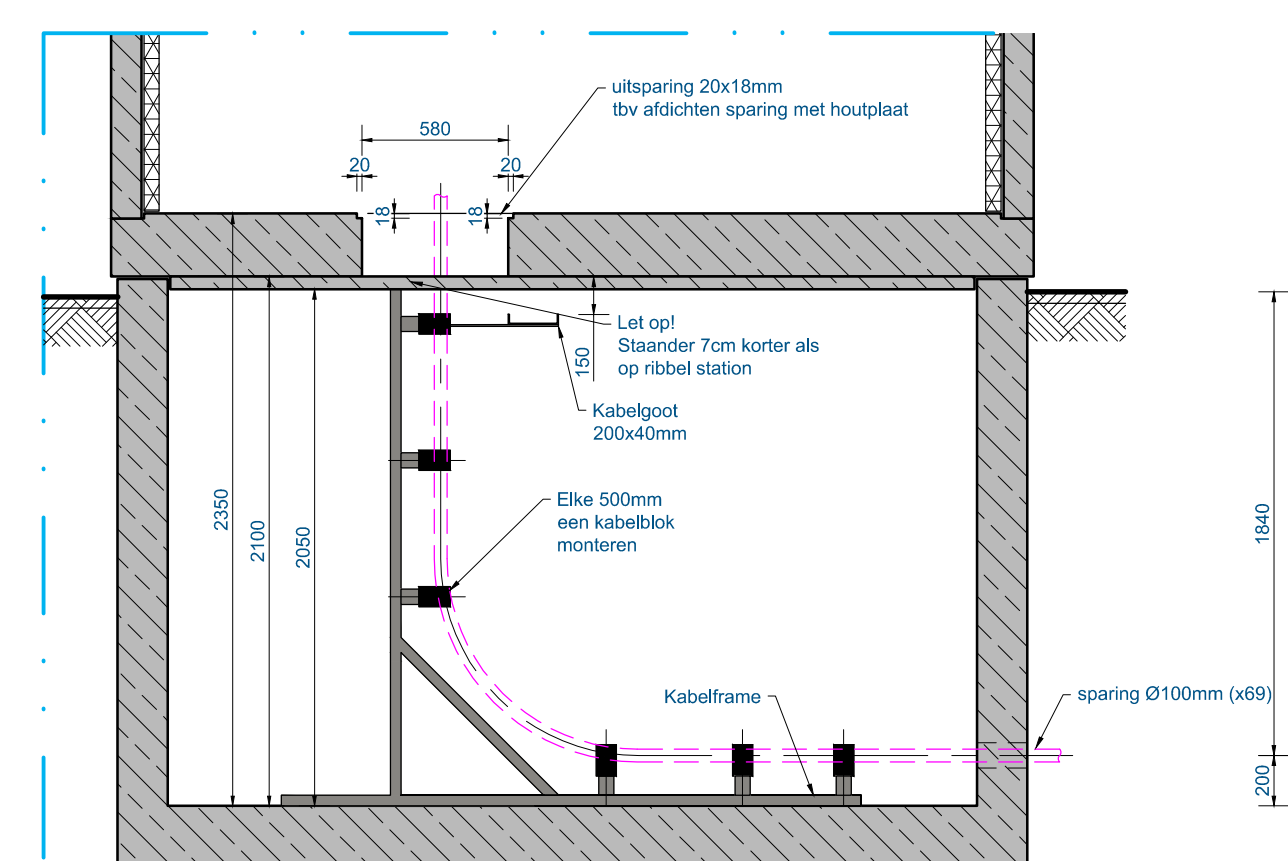
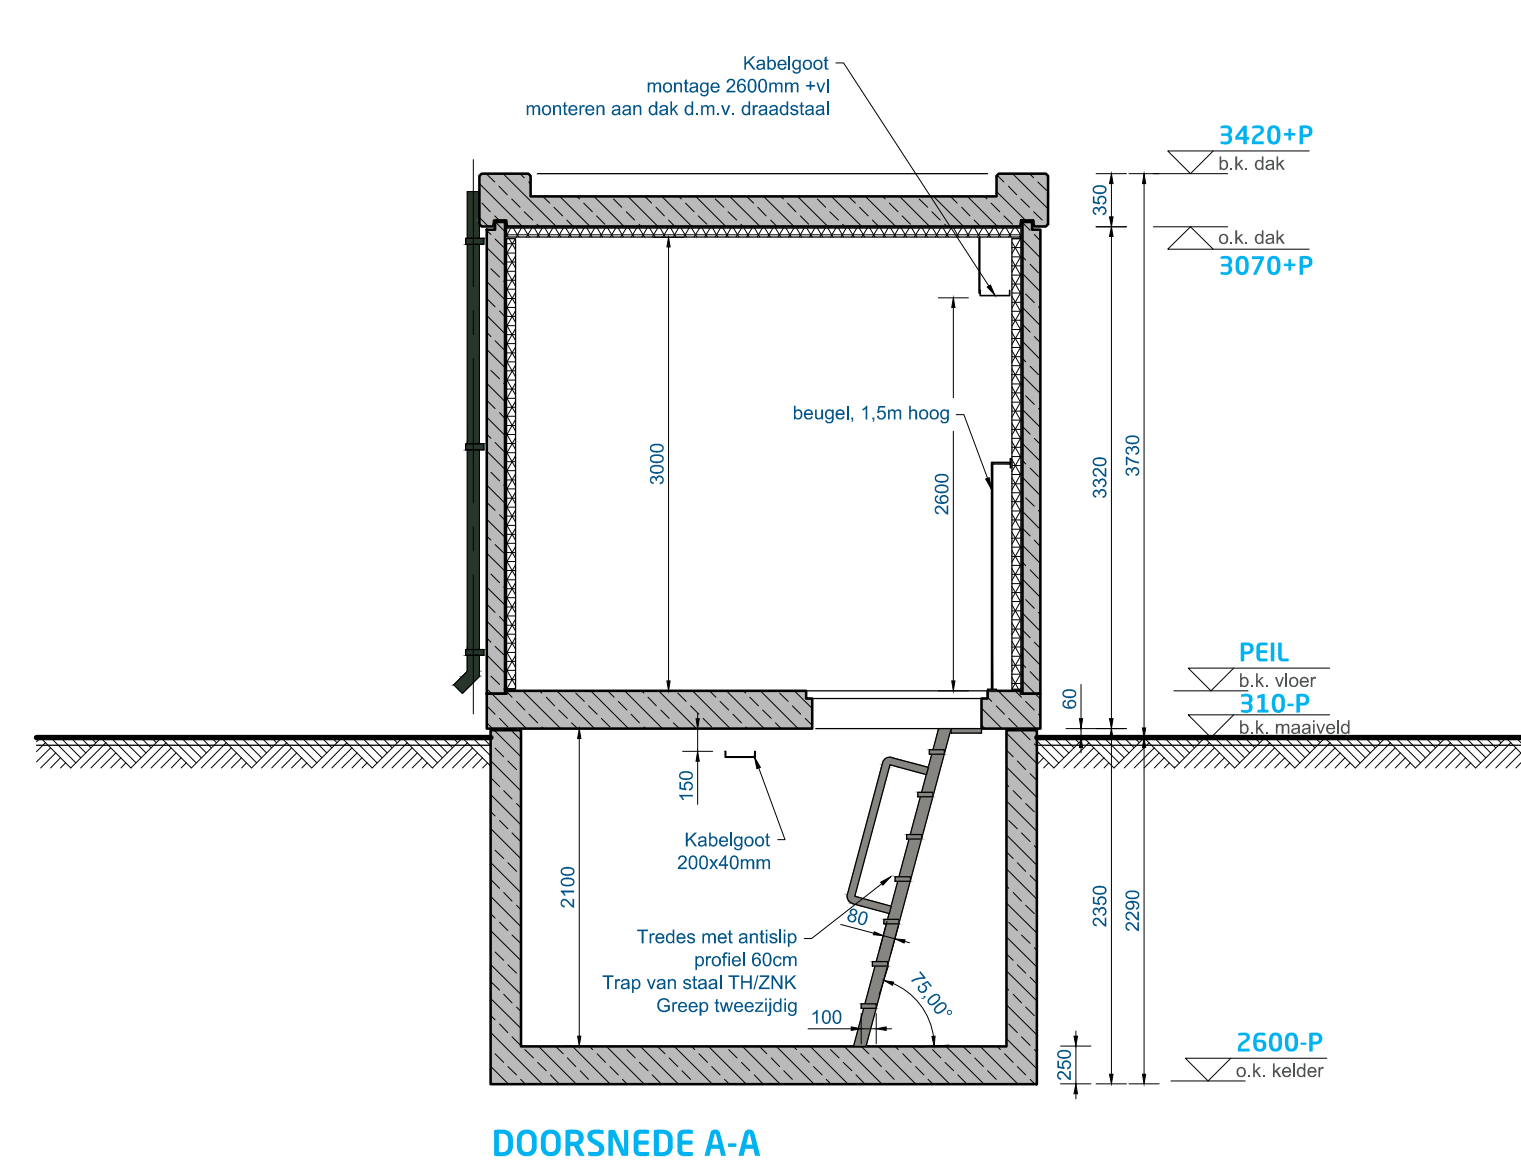
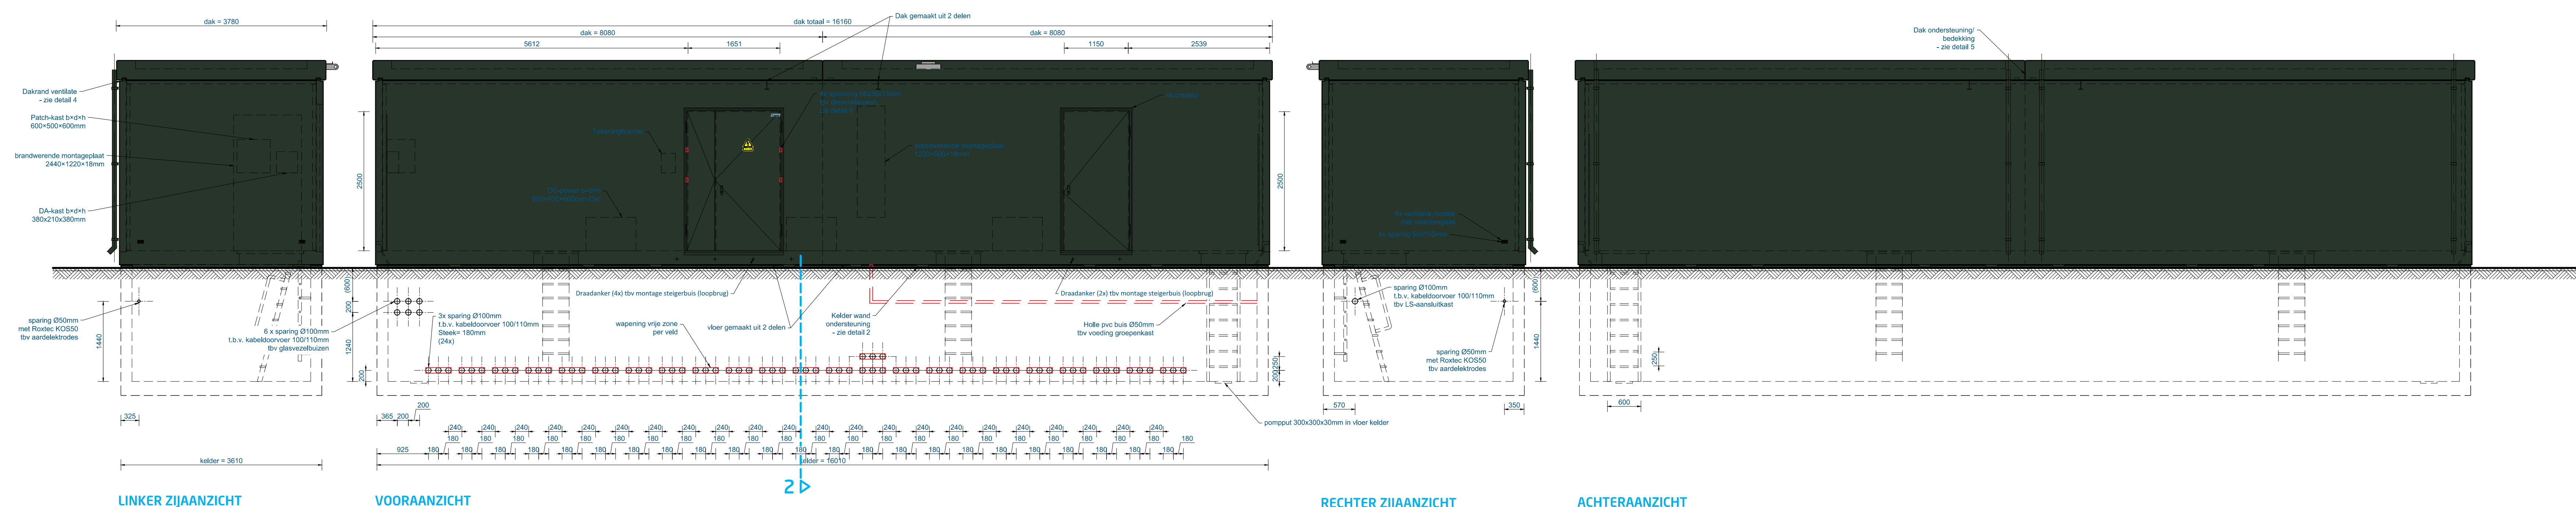
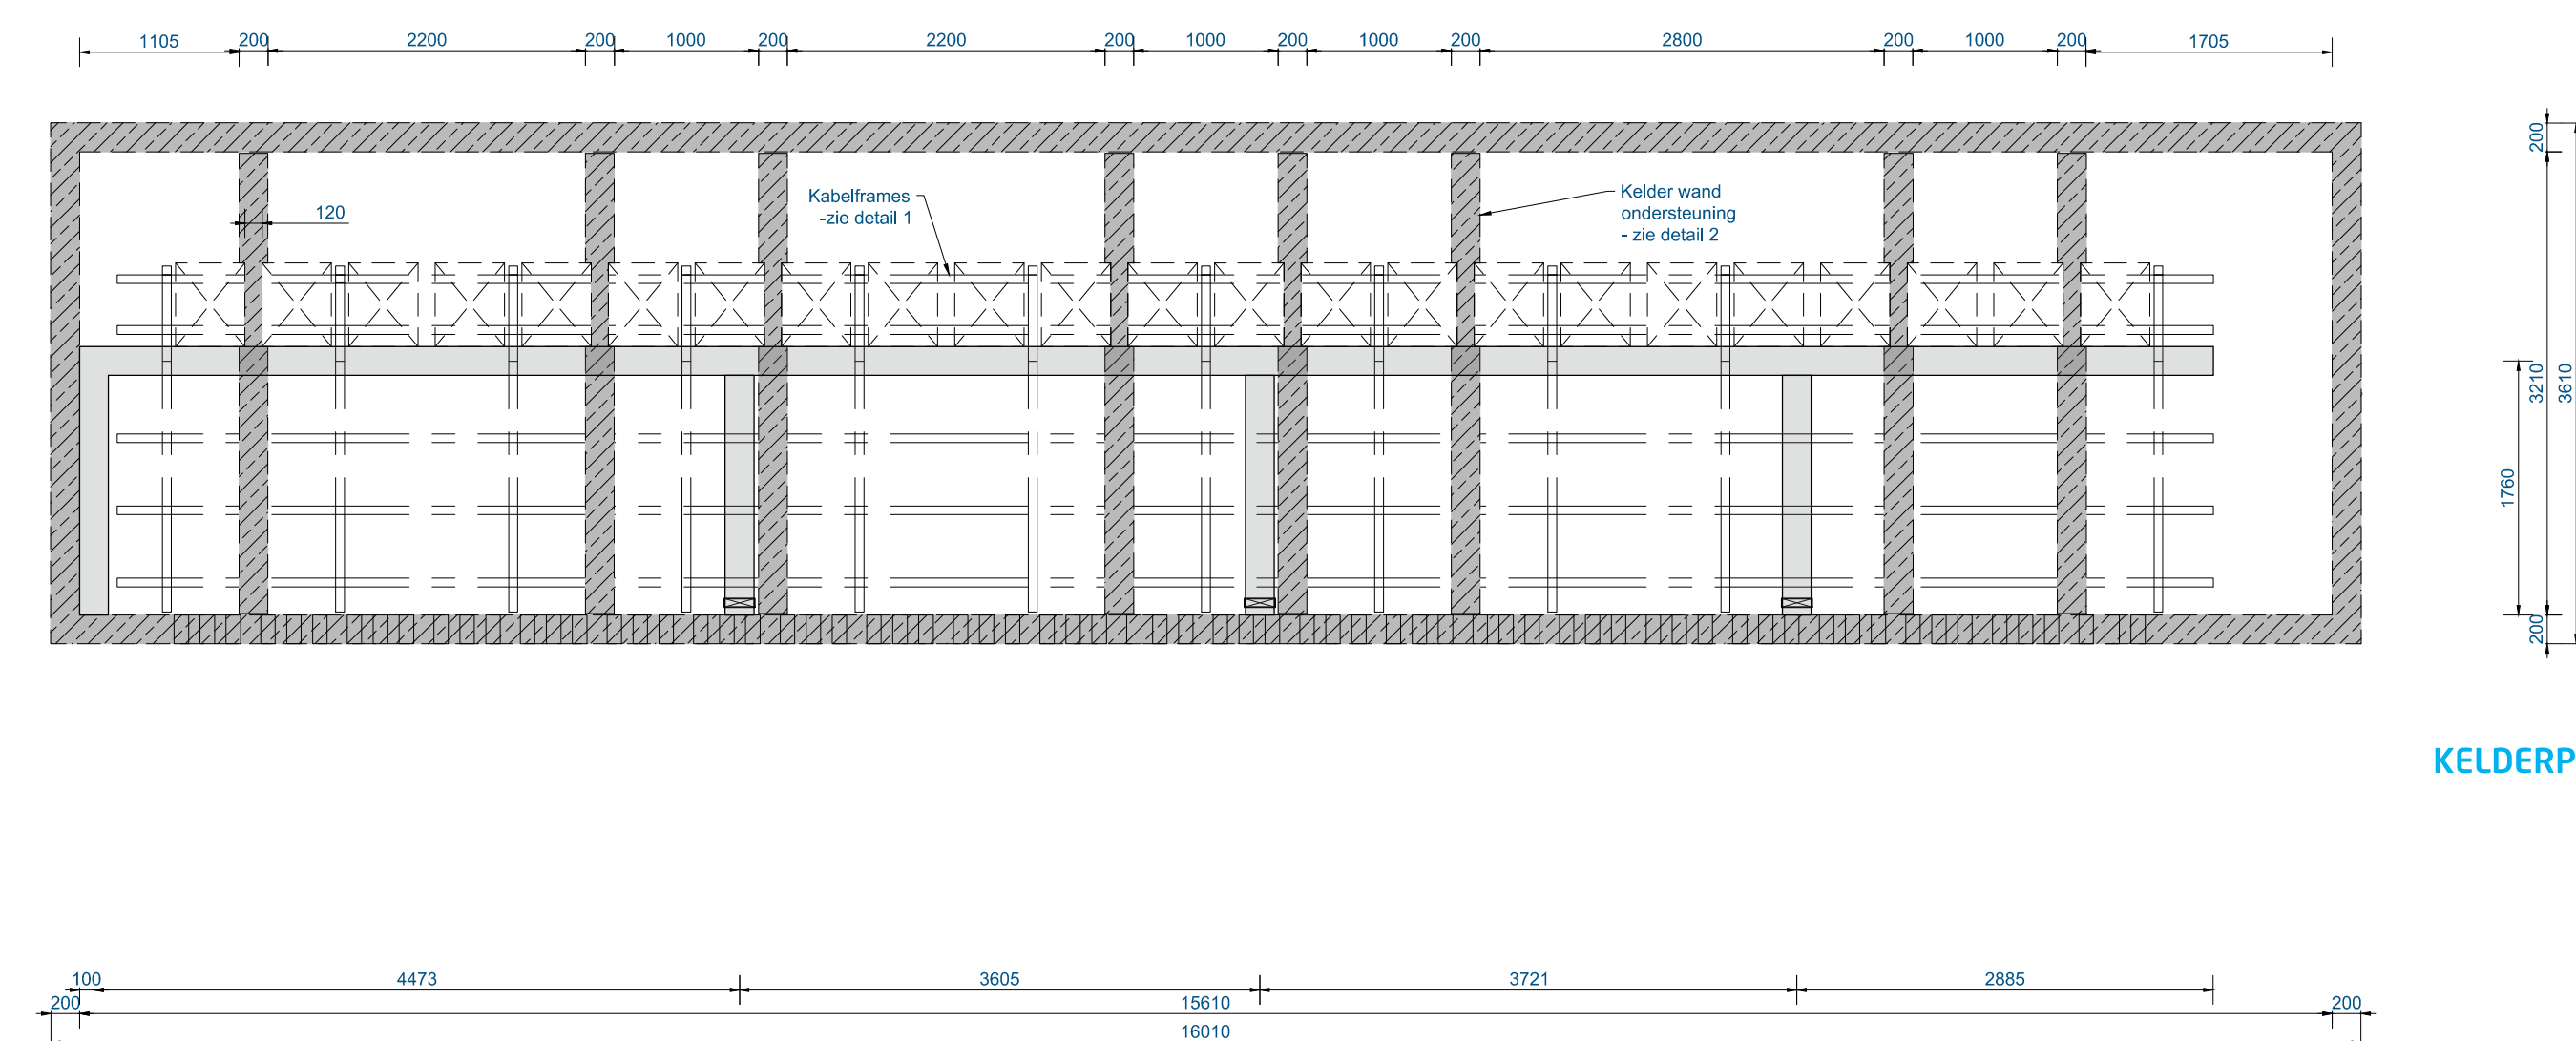


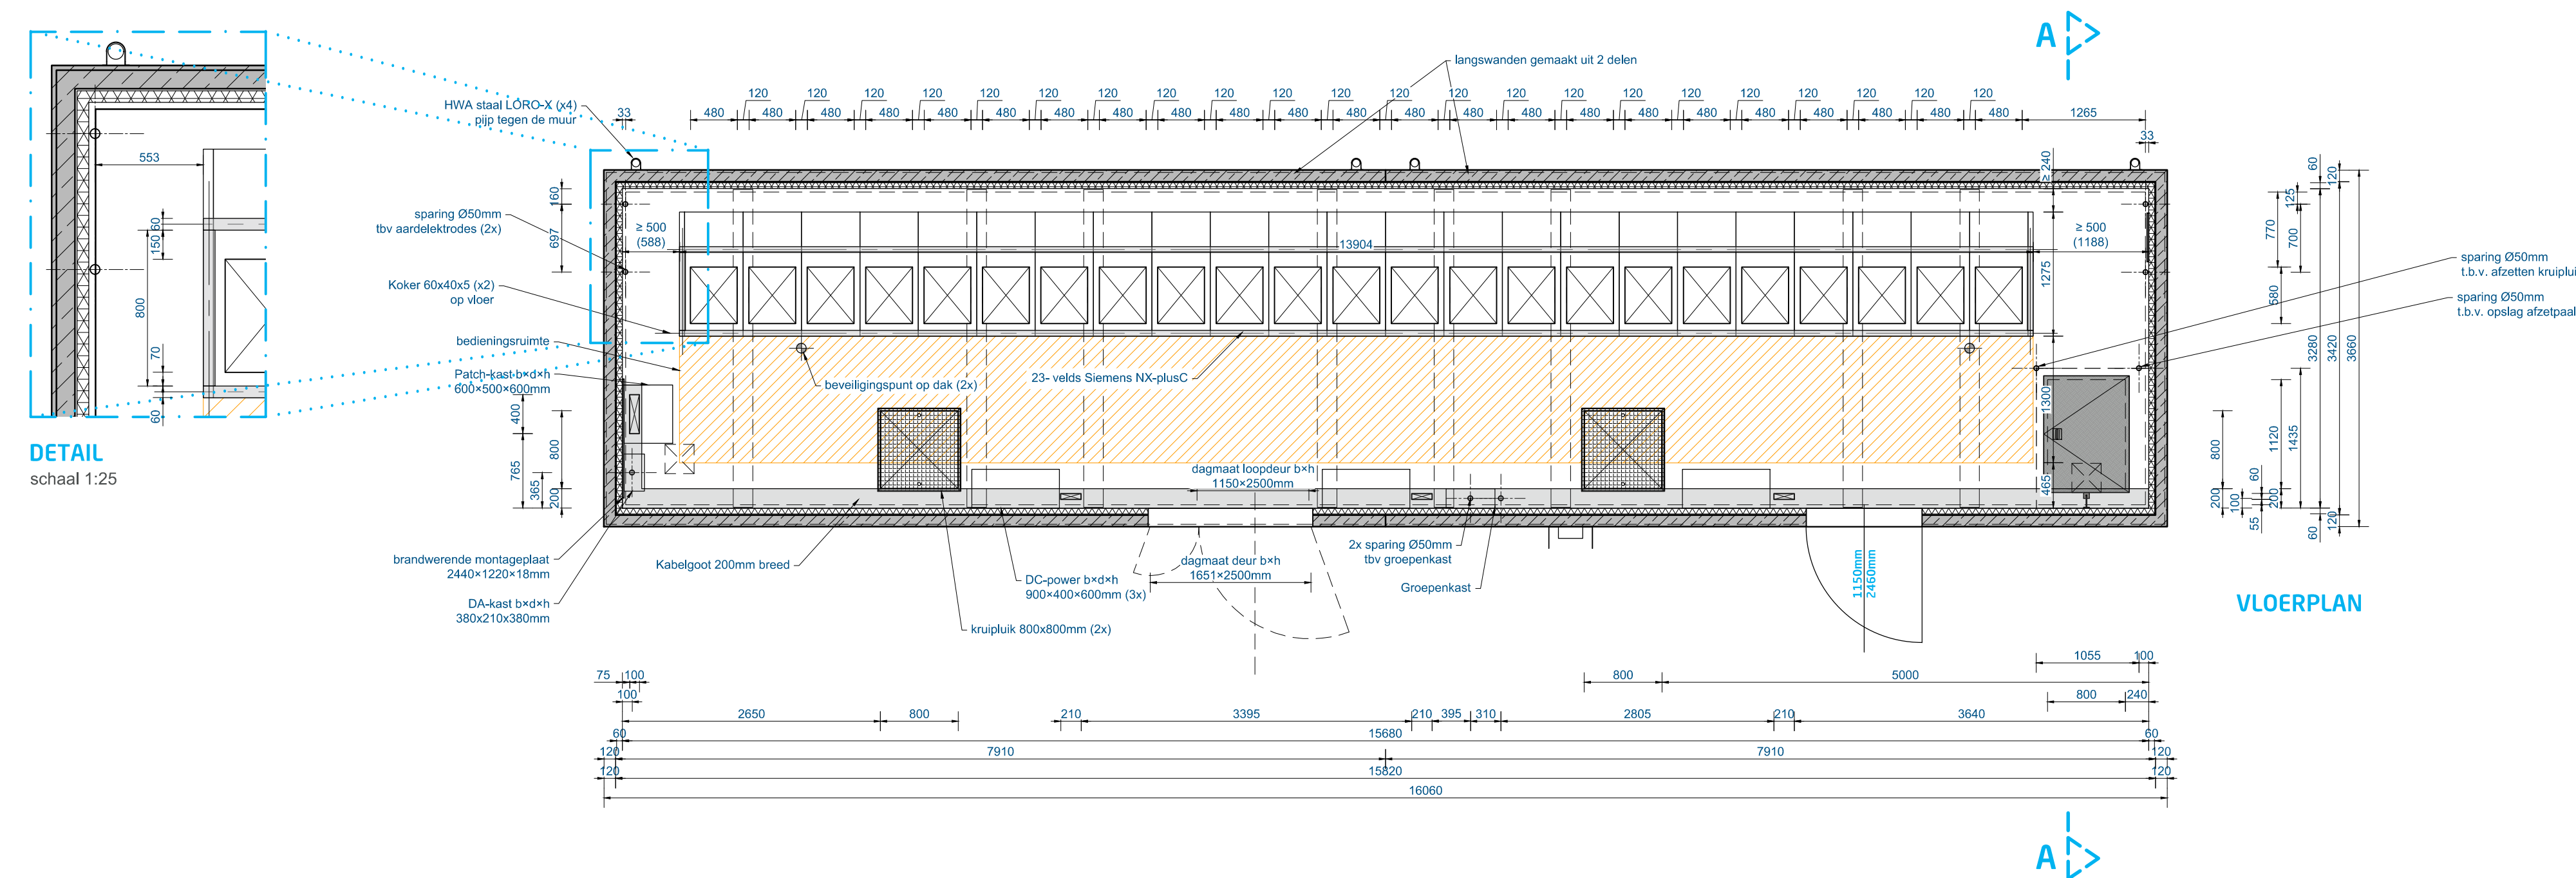

Uitvoeringen	
8096A012-1	= Siemens NXPLUS C - 13 velden
8096A012-2	= Siemens NXPLUS C - 19 velden
8096A012-3	= Siemens NXPLUS C - 23 velden

AFMETINGEN	








[illegible]