
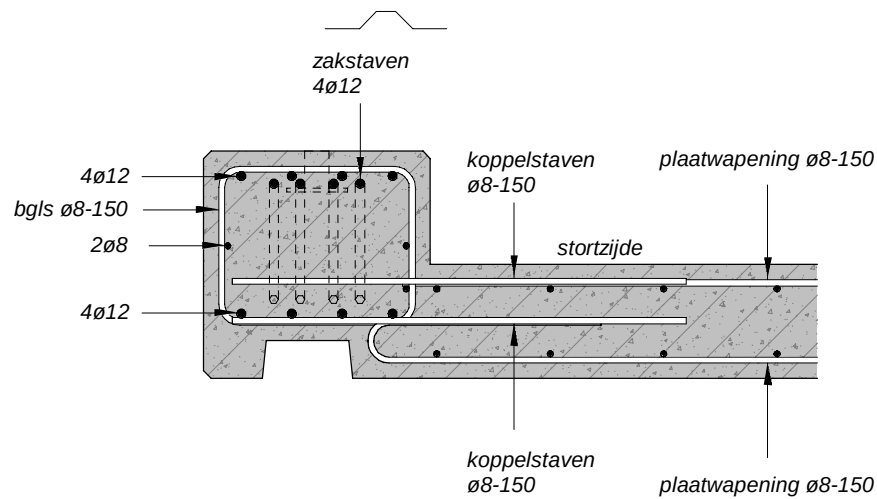


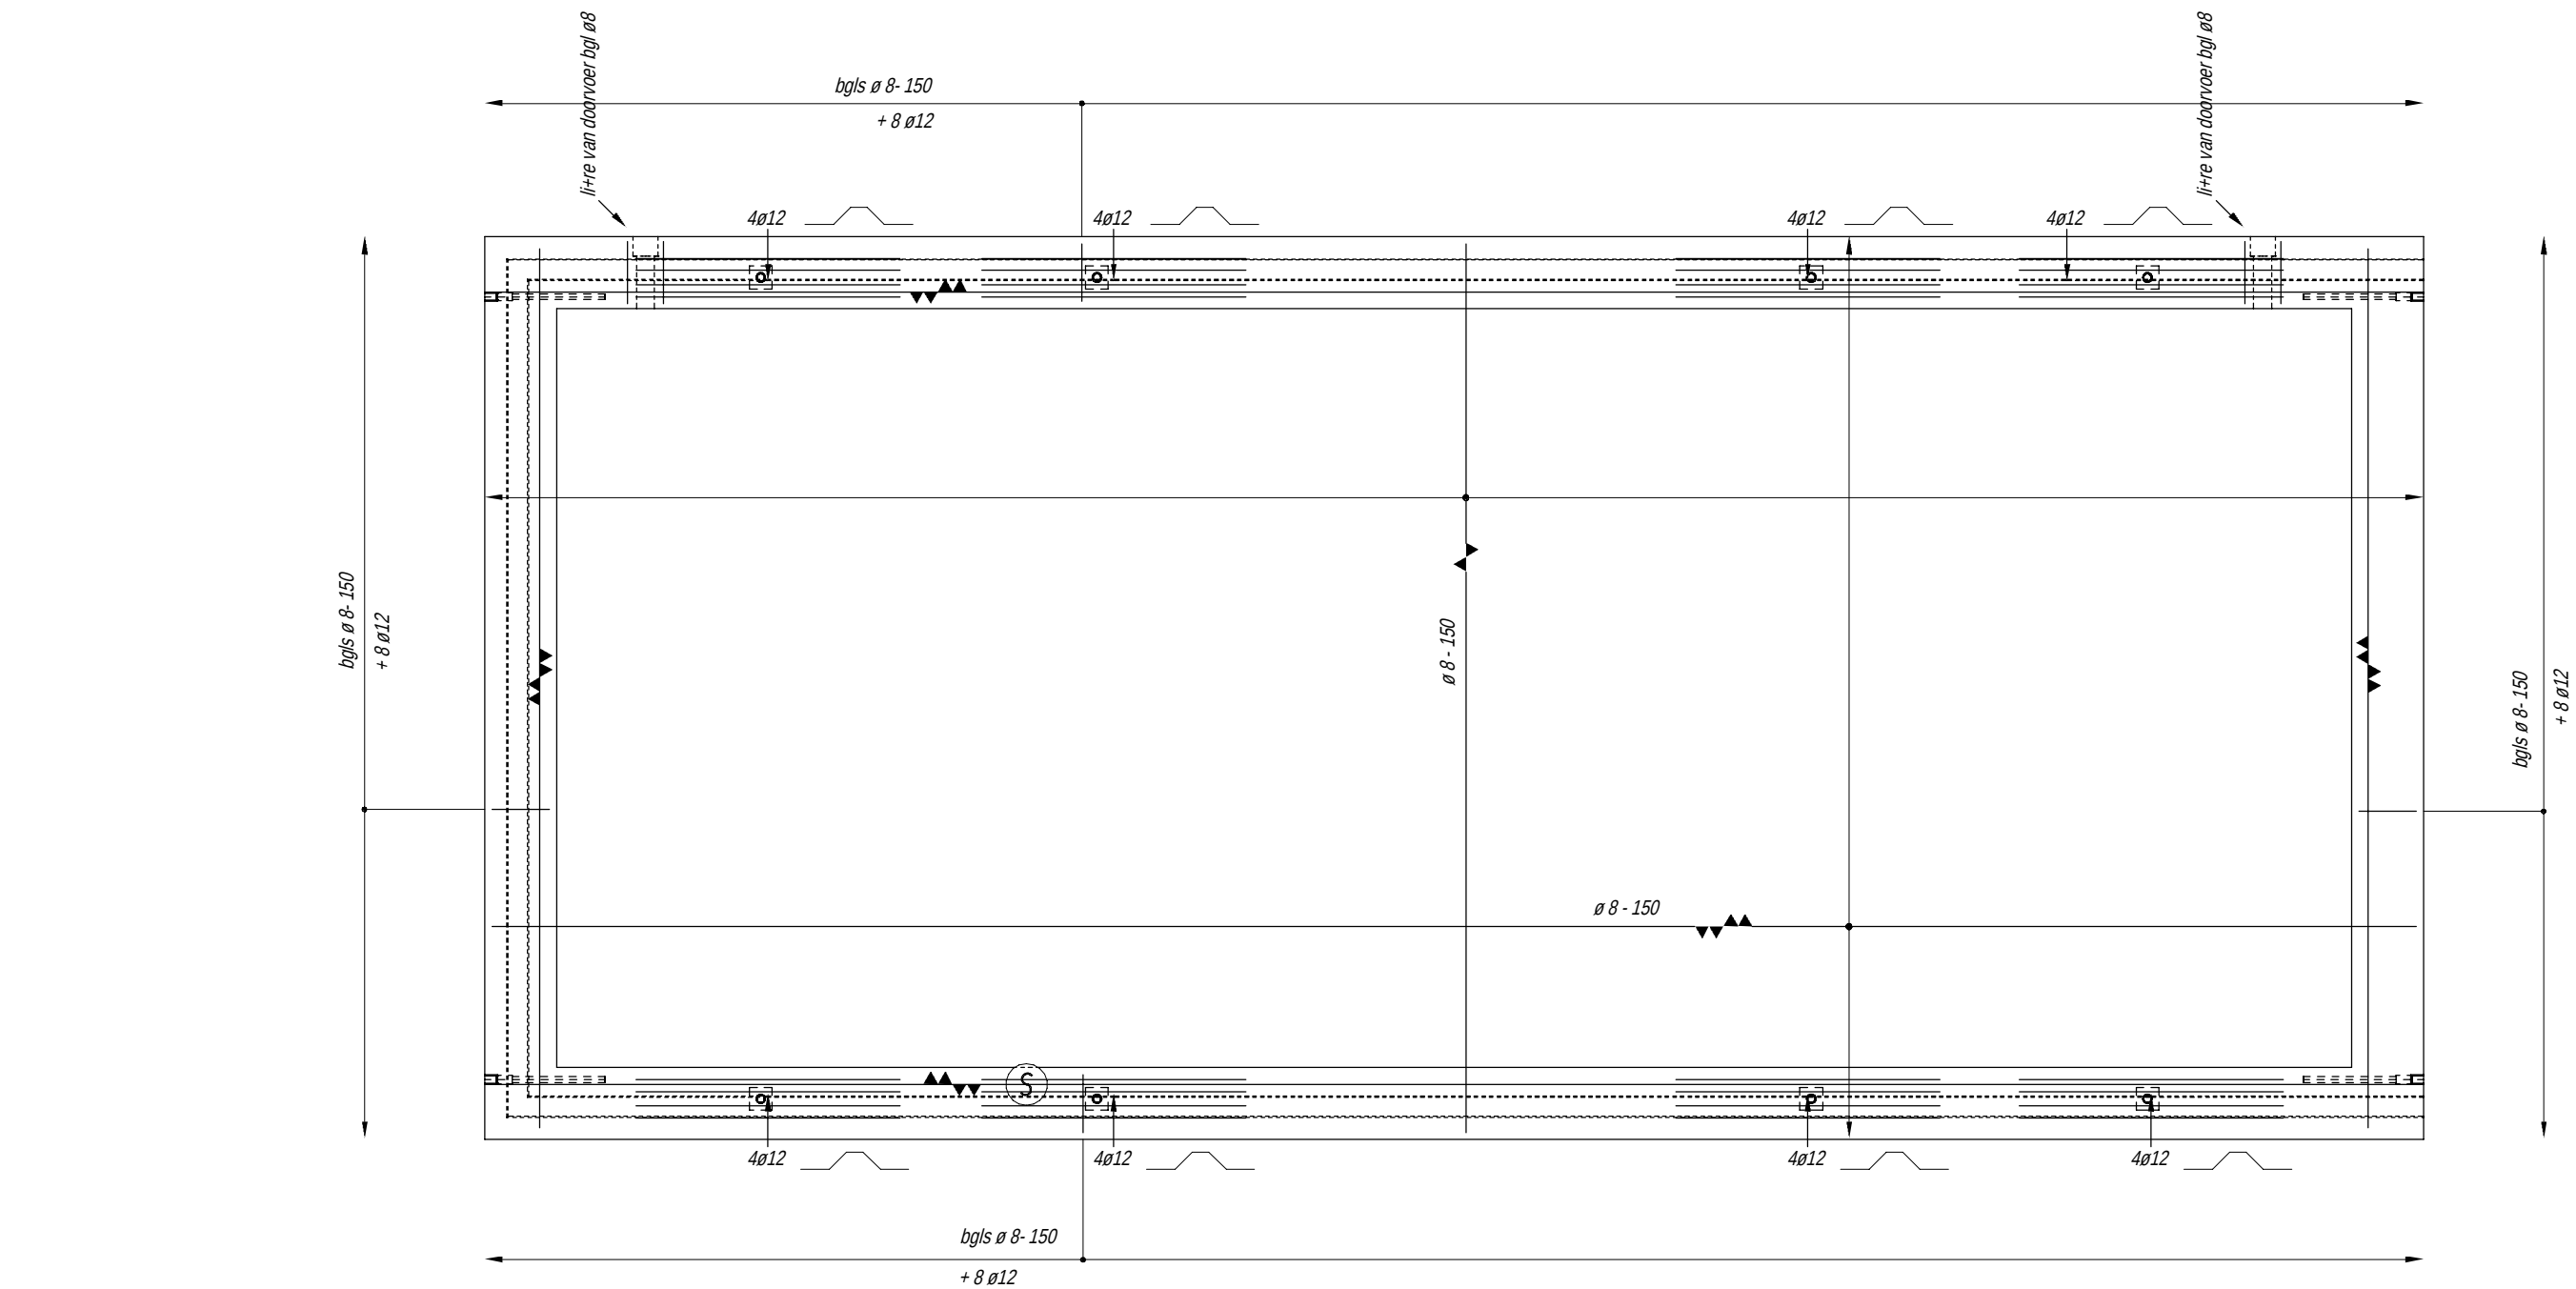

Dakranddetail
(sponning groot)

Betonconstructie:																			
Onderdeel	min. betonsterkte- klasse	positie dekking	beton- dekking	milieu klasse	positie beton- dekking	milieu klasse	positie beton- dekking	milieu klasse	positie beton- dekking	milieu klasse									
Dakvloer	C35/45	kist	20mm	XC1	stort	30mm	XC4/XF1												
Tenzij op tekening anders aangegeven.																			
Bovenwapening niet lassen boven steunpunt.								1e laag boven								1e laag onder			
Onderwapening niet lassen in het veld.								2e laag boven								2e laag onder			
Uitvoeren volgens NEN-EN 13670 en NEN-EN 206-1, NEN 8005.								3e laag boven								3e laag onder			

SKI 16120 x 3720 Enexis 23 velds		
8075x3760 dakplaat D-1		
Schaal	Rev. A Datum 28-01-2021	Datum 29-07-2021 B 14-03-2022
Projectnummer 205401 Status Definitief		Tekeningnummer P-D-1w (B)

Besluit is bestemd

AHORN

beuwsystemen bv

www.ahorn-beuwsystemen.nl