




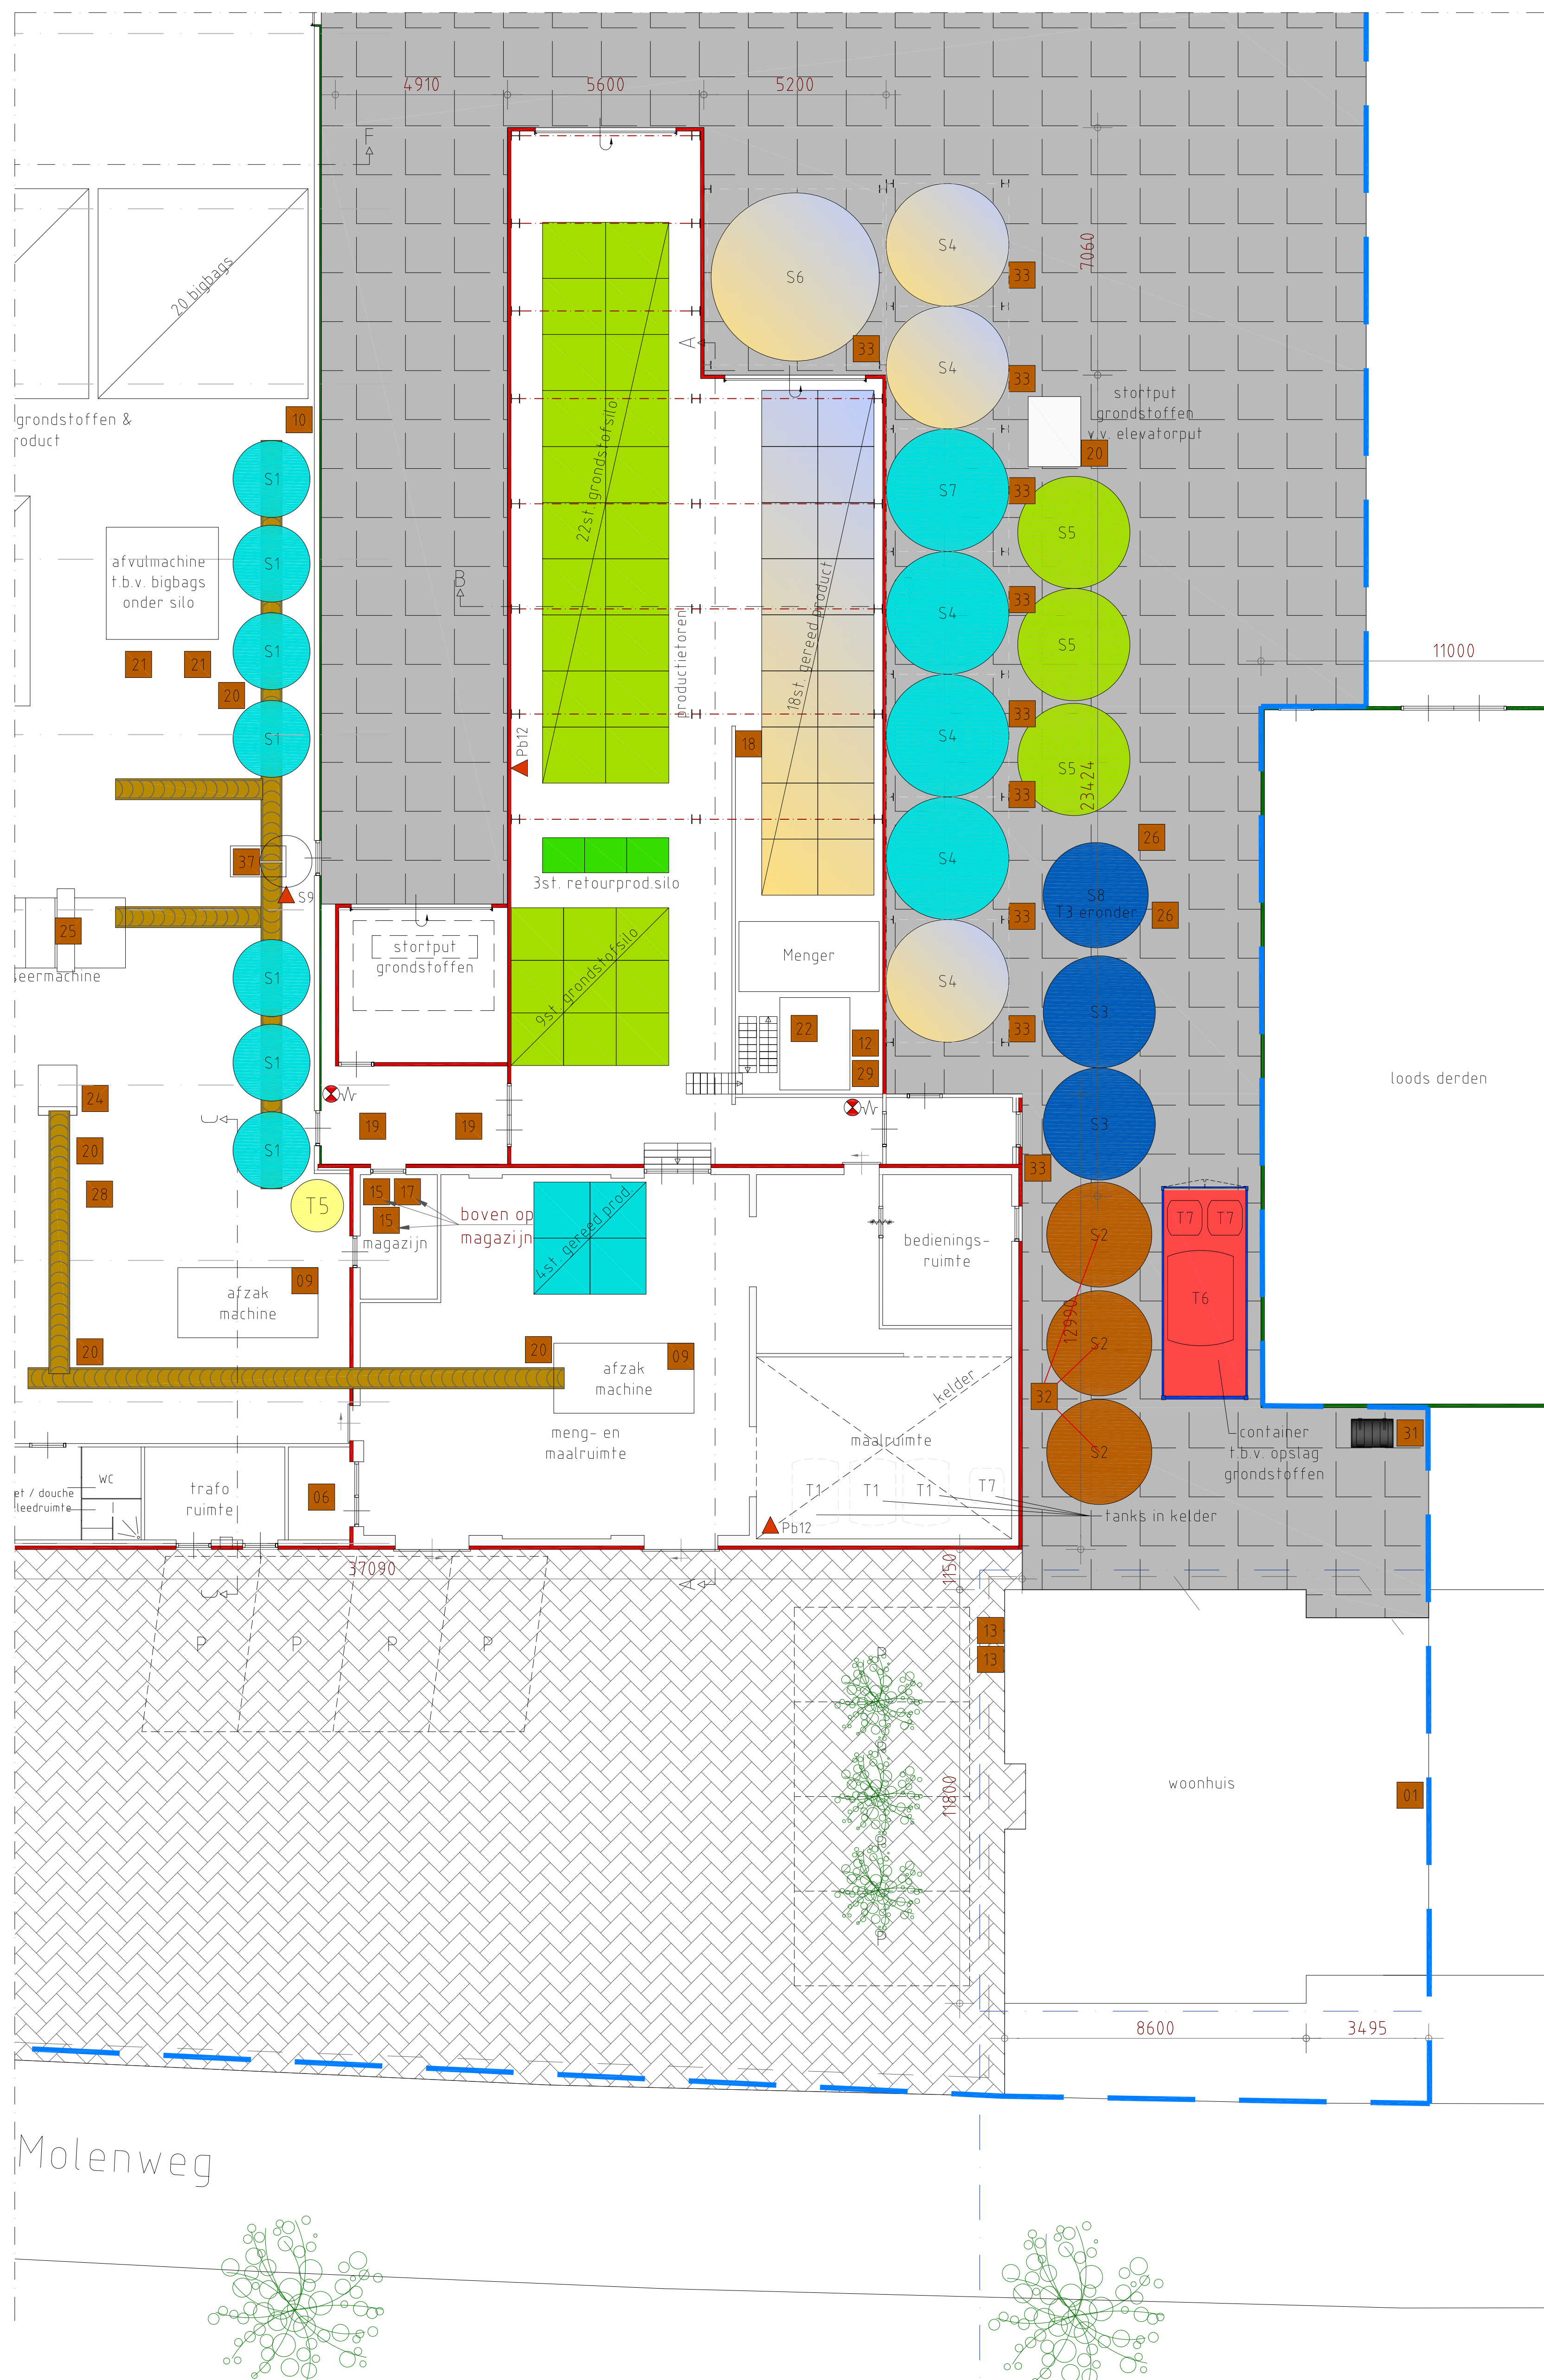

PLATTEGROND
1:100

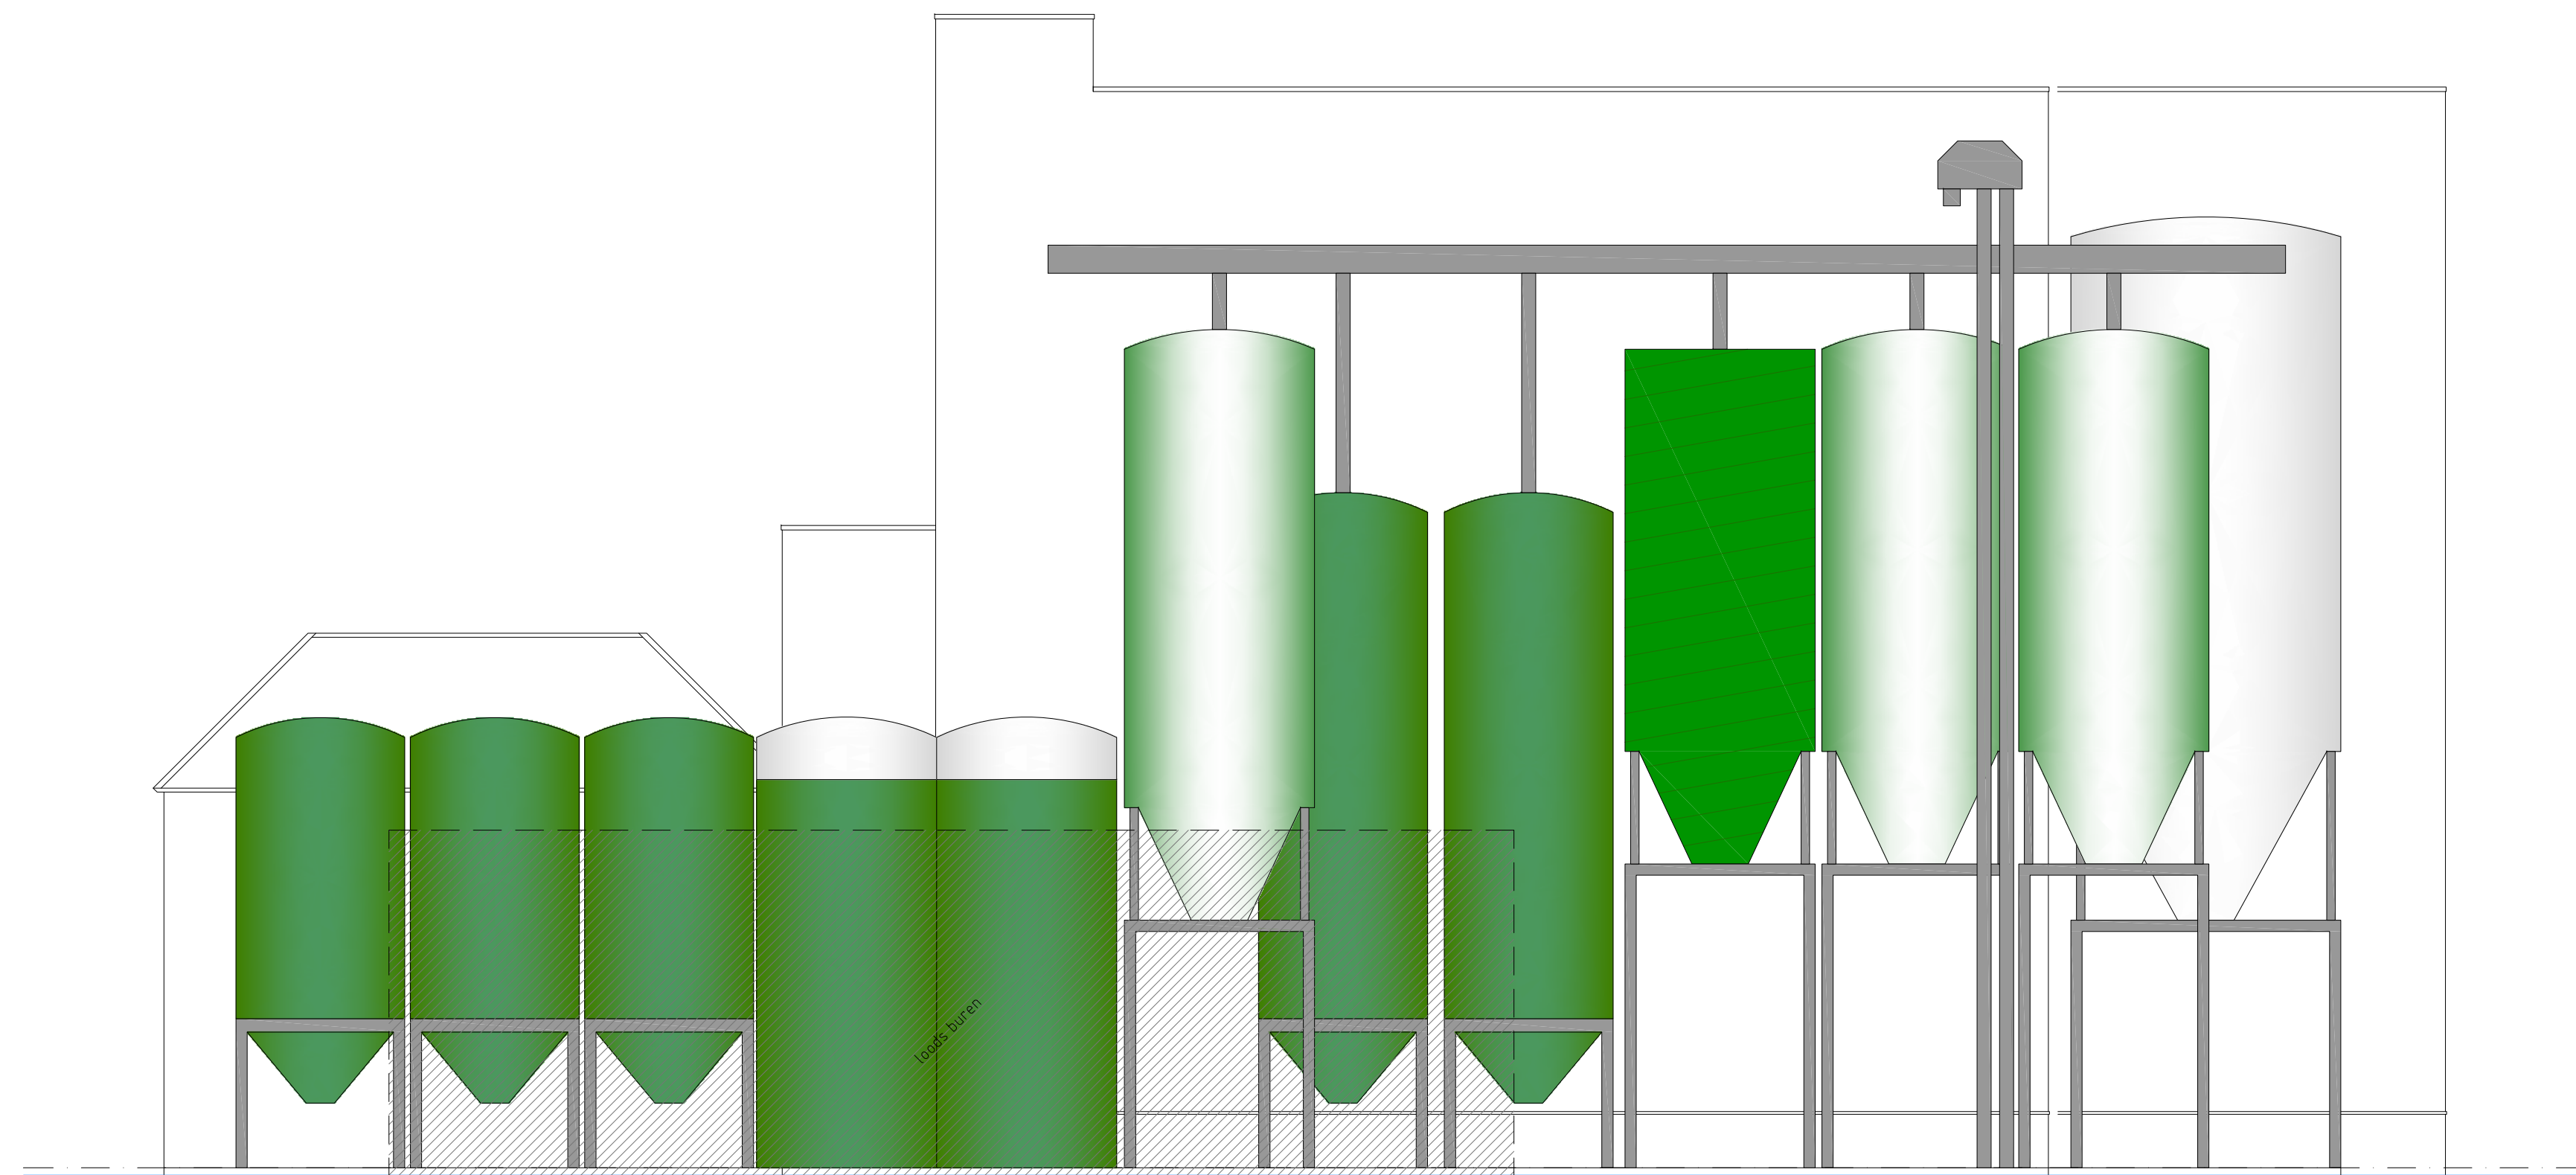

ZIJ AANZICHT - BESTAAND
1:100

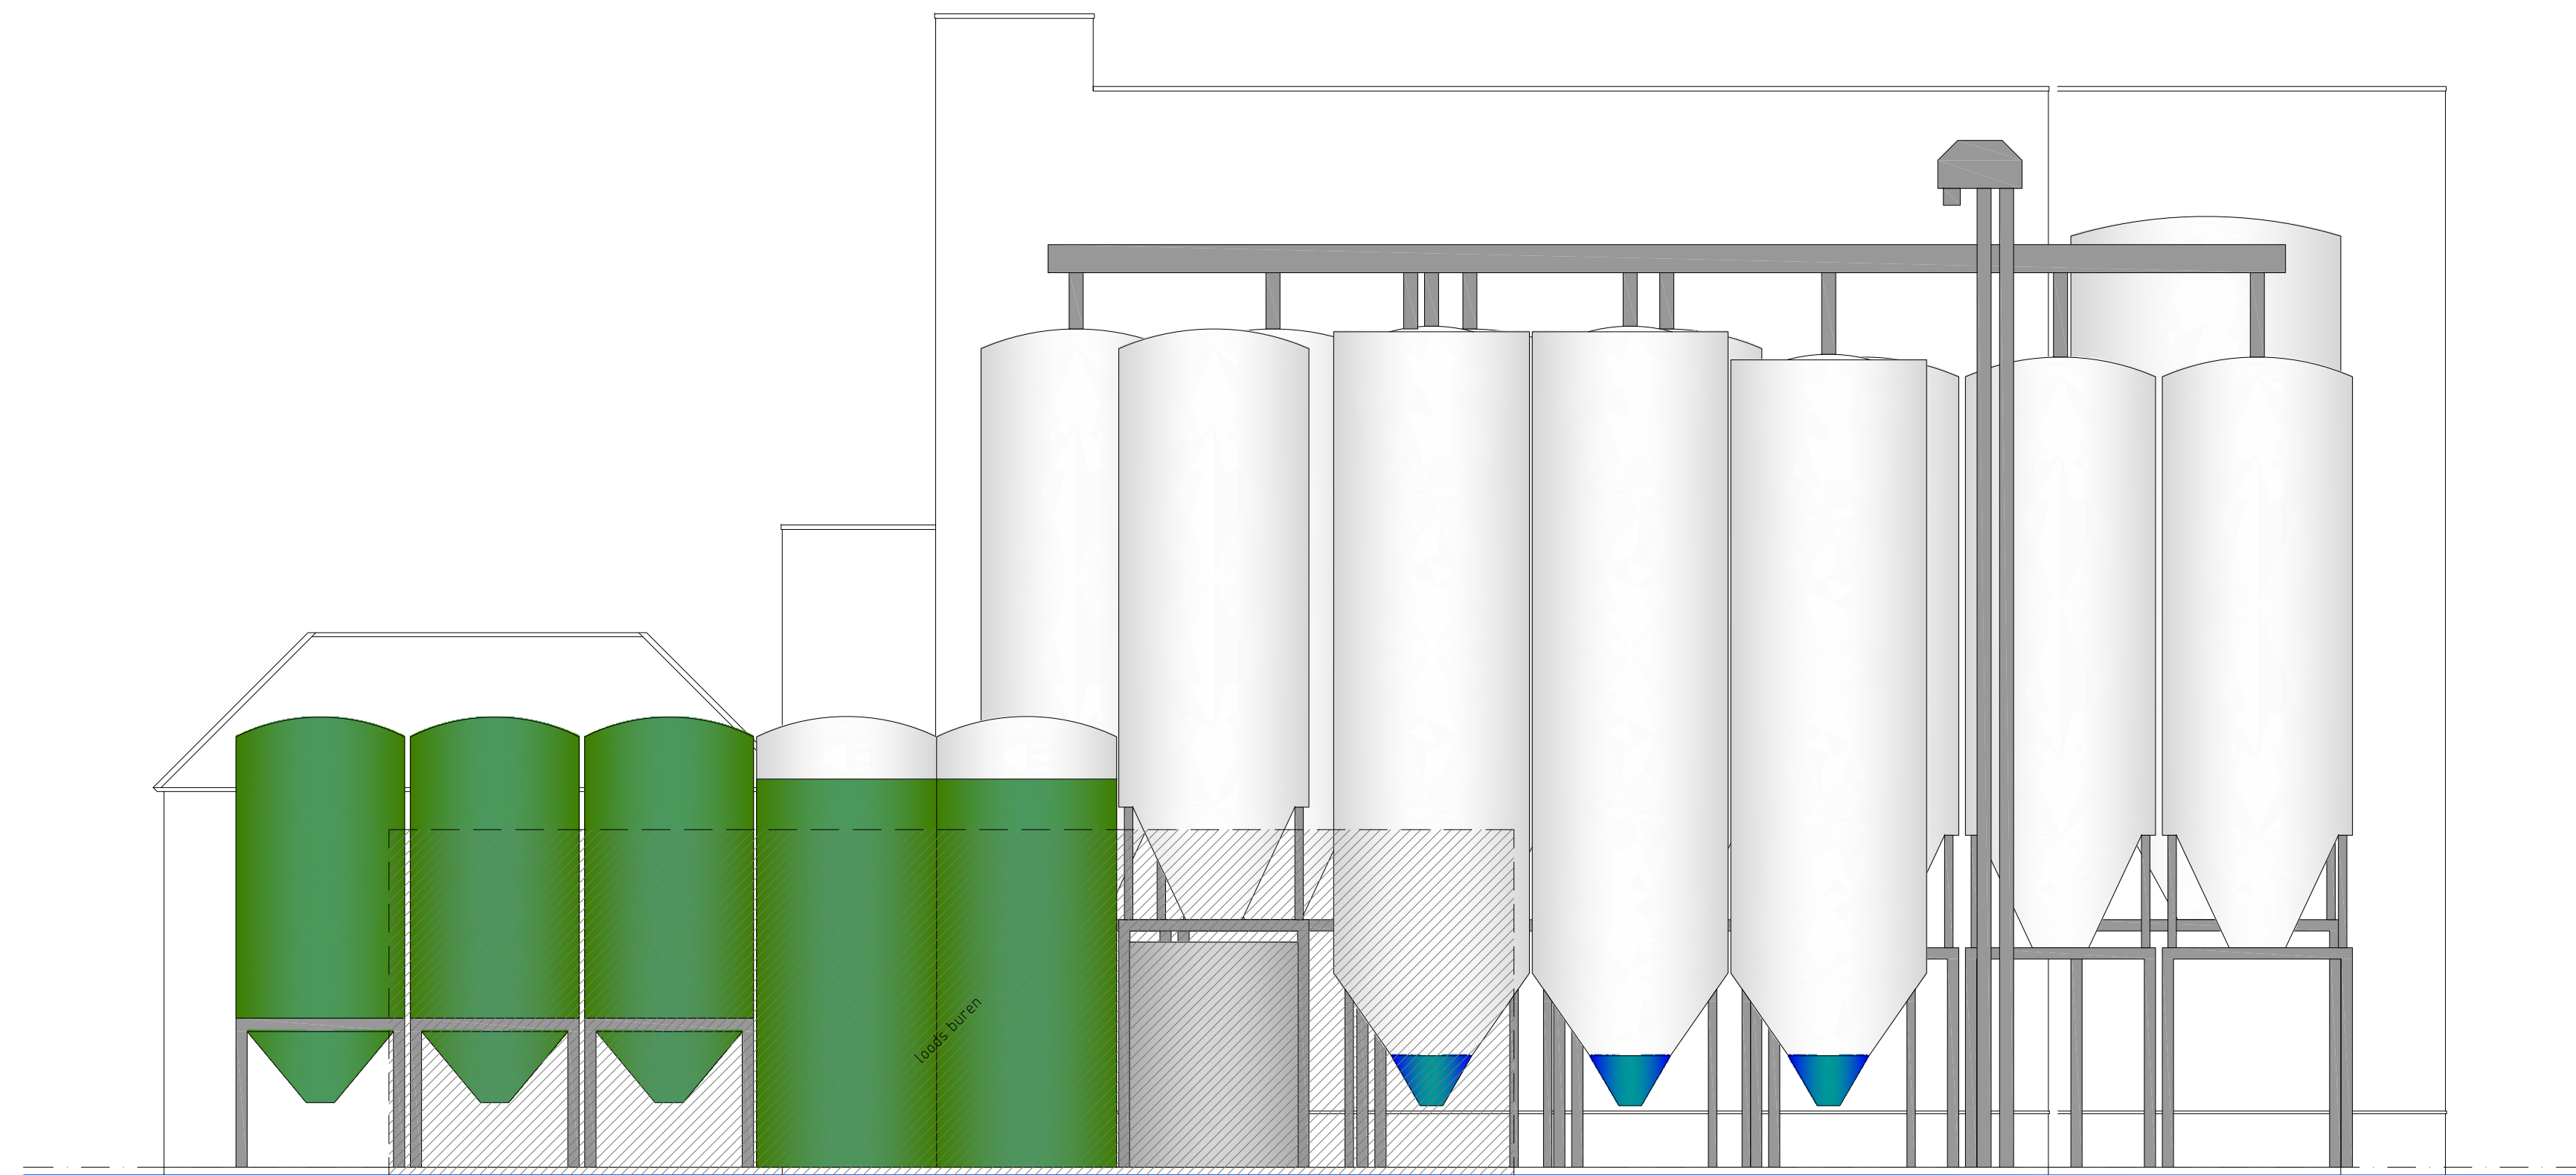

ZIJ AANZICHT - NIEUW
1:100



FOTO BESTAAND



FOTO NIEUW

