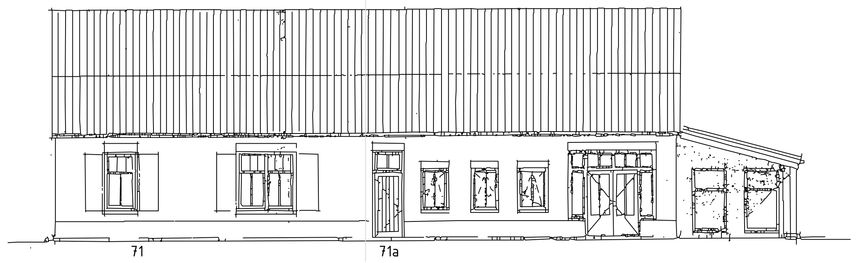

Rechter zijgevel

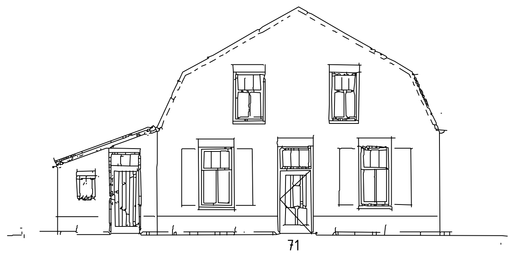

Voorgevel

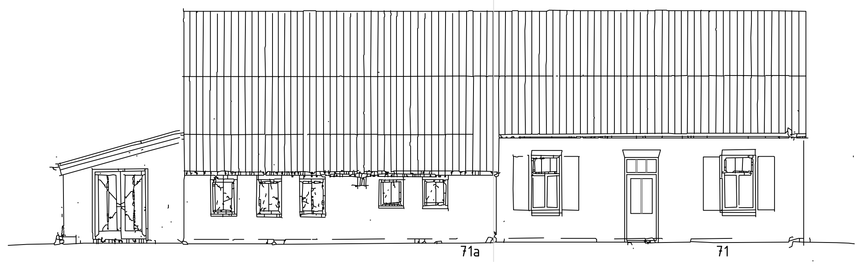

Linker zijgevel

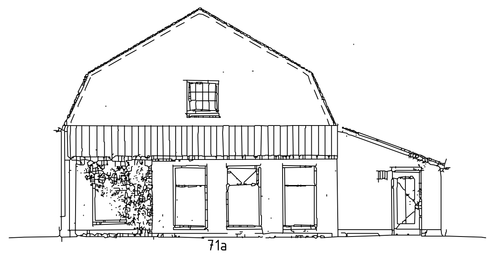

Achtergevel

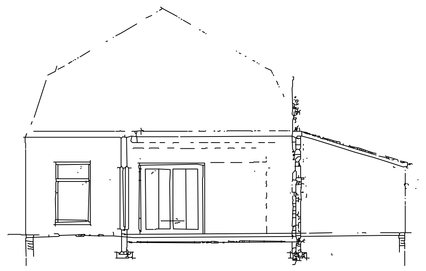

Basis doorsnede

tuinkamer

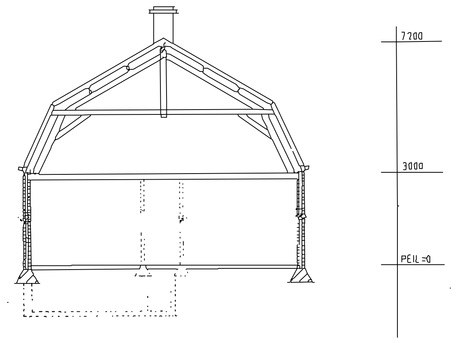

Basis doorsnede

woning

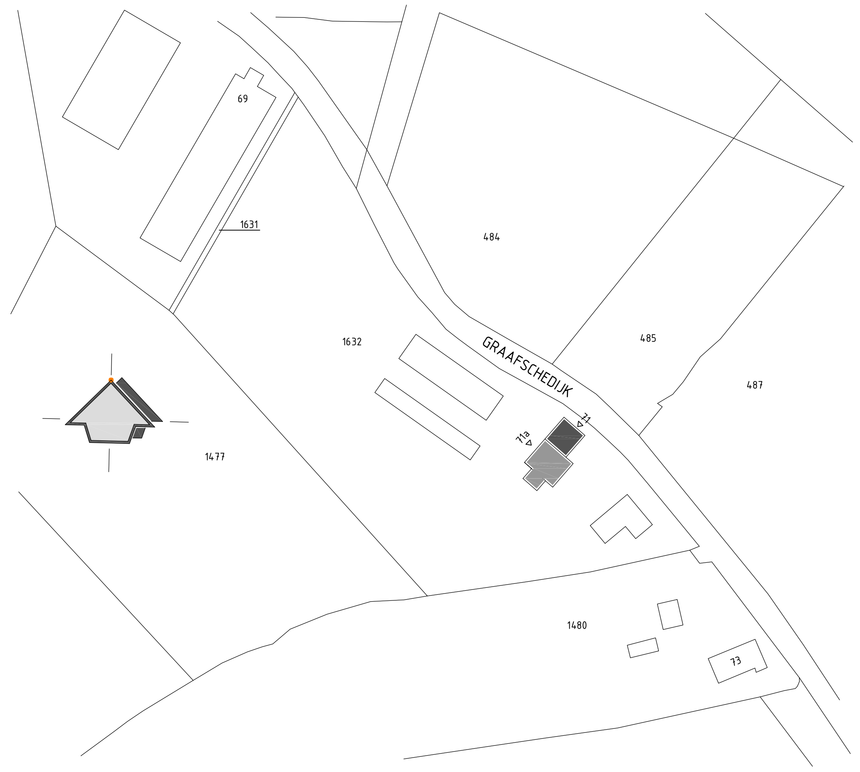

Situatie

Gemeente
Plaatselijk bekend
Kadastraal Sectie C Nummer 1632
Schaal 1 : 1000

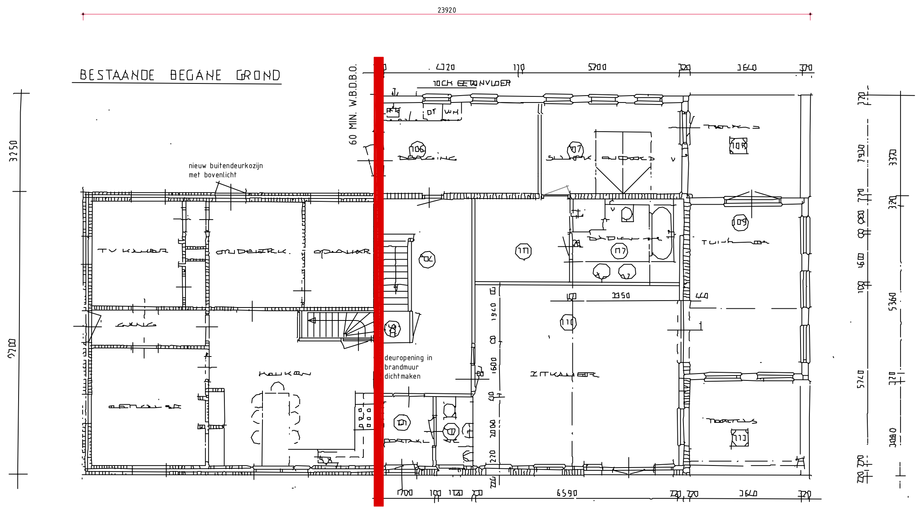
BESTAANDE BEGANE GROND
23920
60 MIN. W.B.D.H.O.
nieuw buitendeurkozijn met bovenlicht
deuropening in brandhuur schrijnken
ZITKAMER
TUINKAMER
TUINKAMER
TUIN