



Voeter gevel.

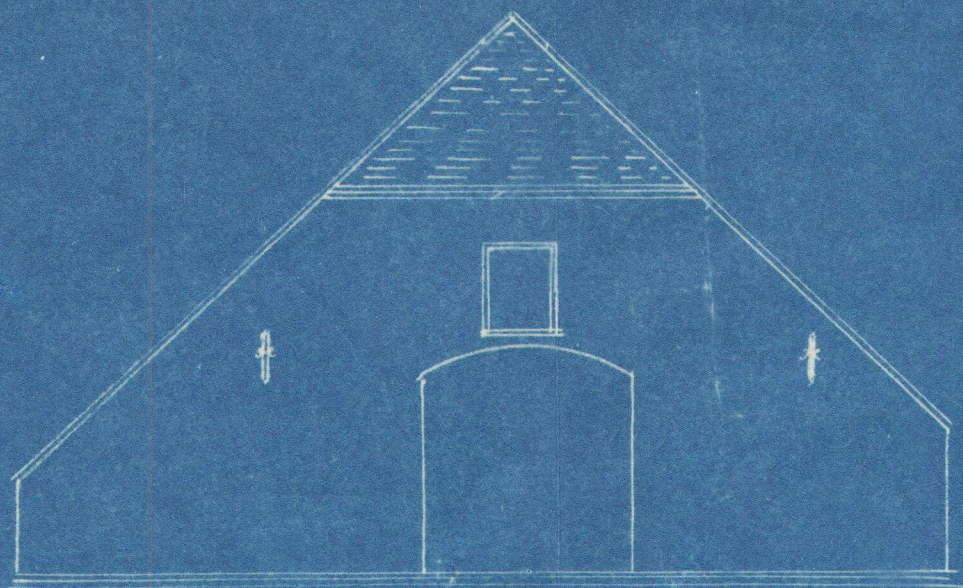

Voorside E. F.

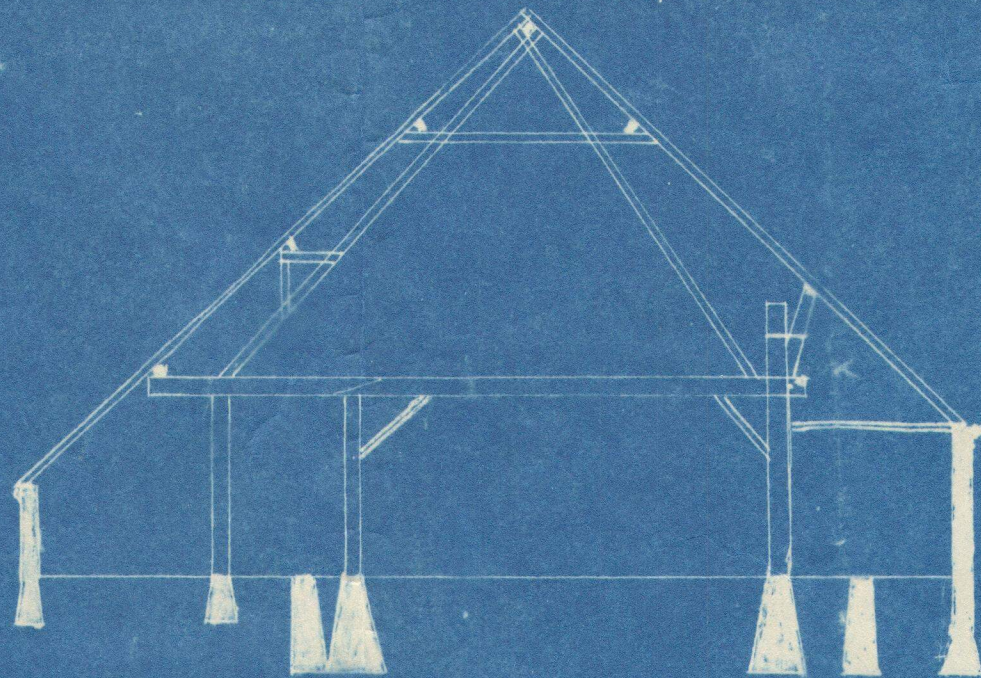

Plan van te Bouwen een

Woonhuis met Stalling

Voor G. Cornelissen


Rijkswaard

Schaal 1 a 100


Maart 1908

Gerardus
Kroef
Wanroy



Voorgevel.

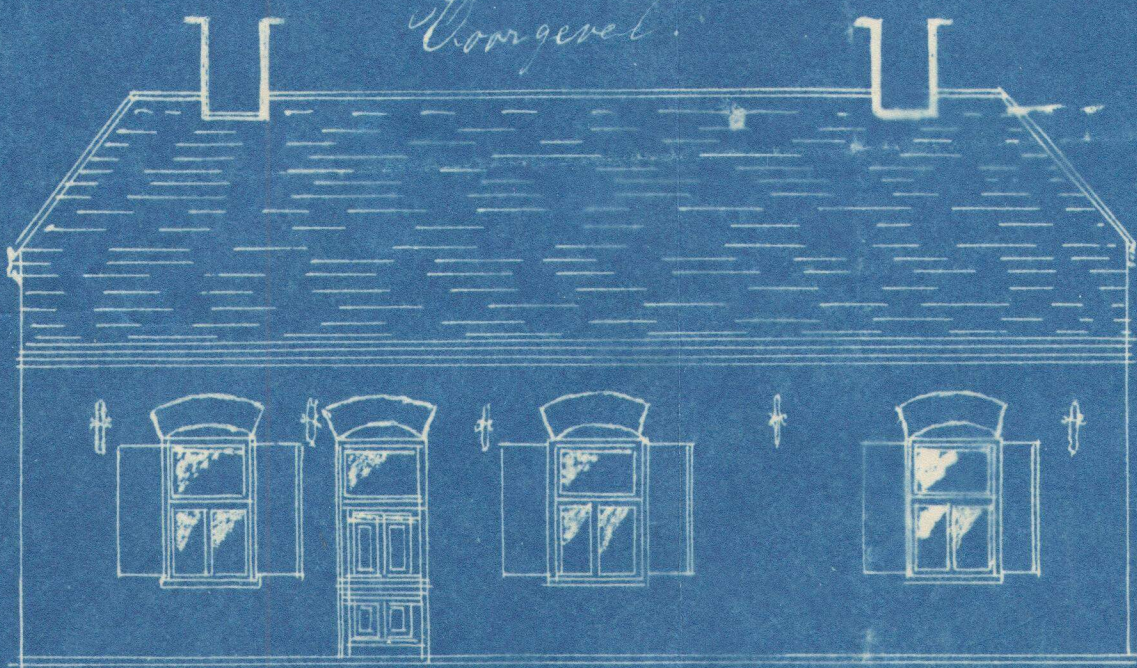

Doorsnede C. D.

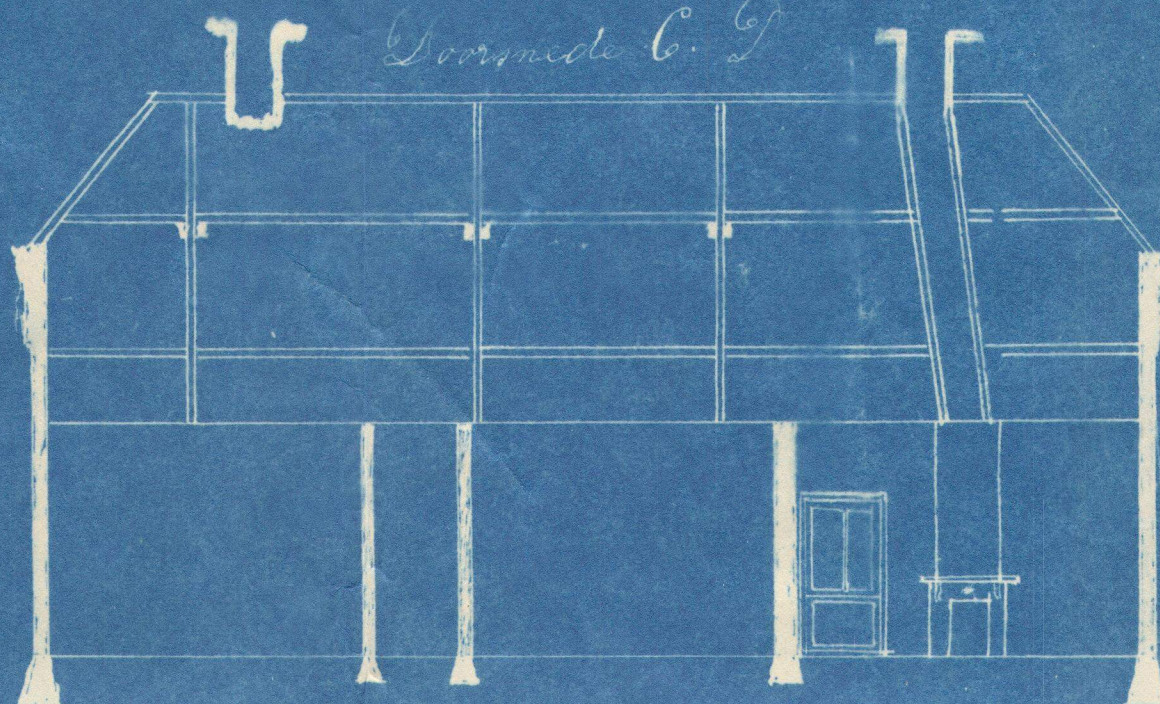

Doorsnede A. B.

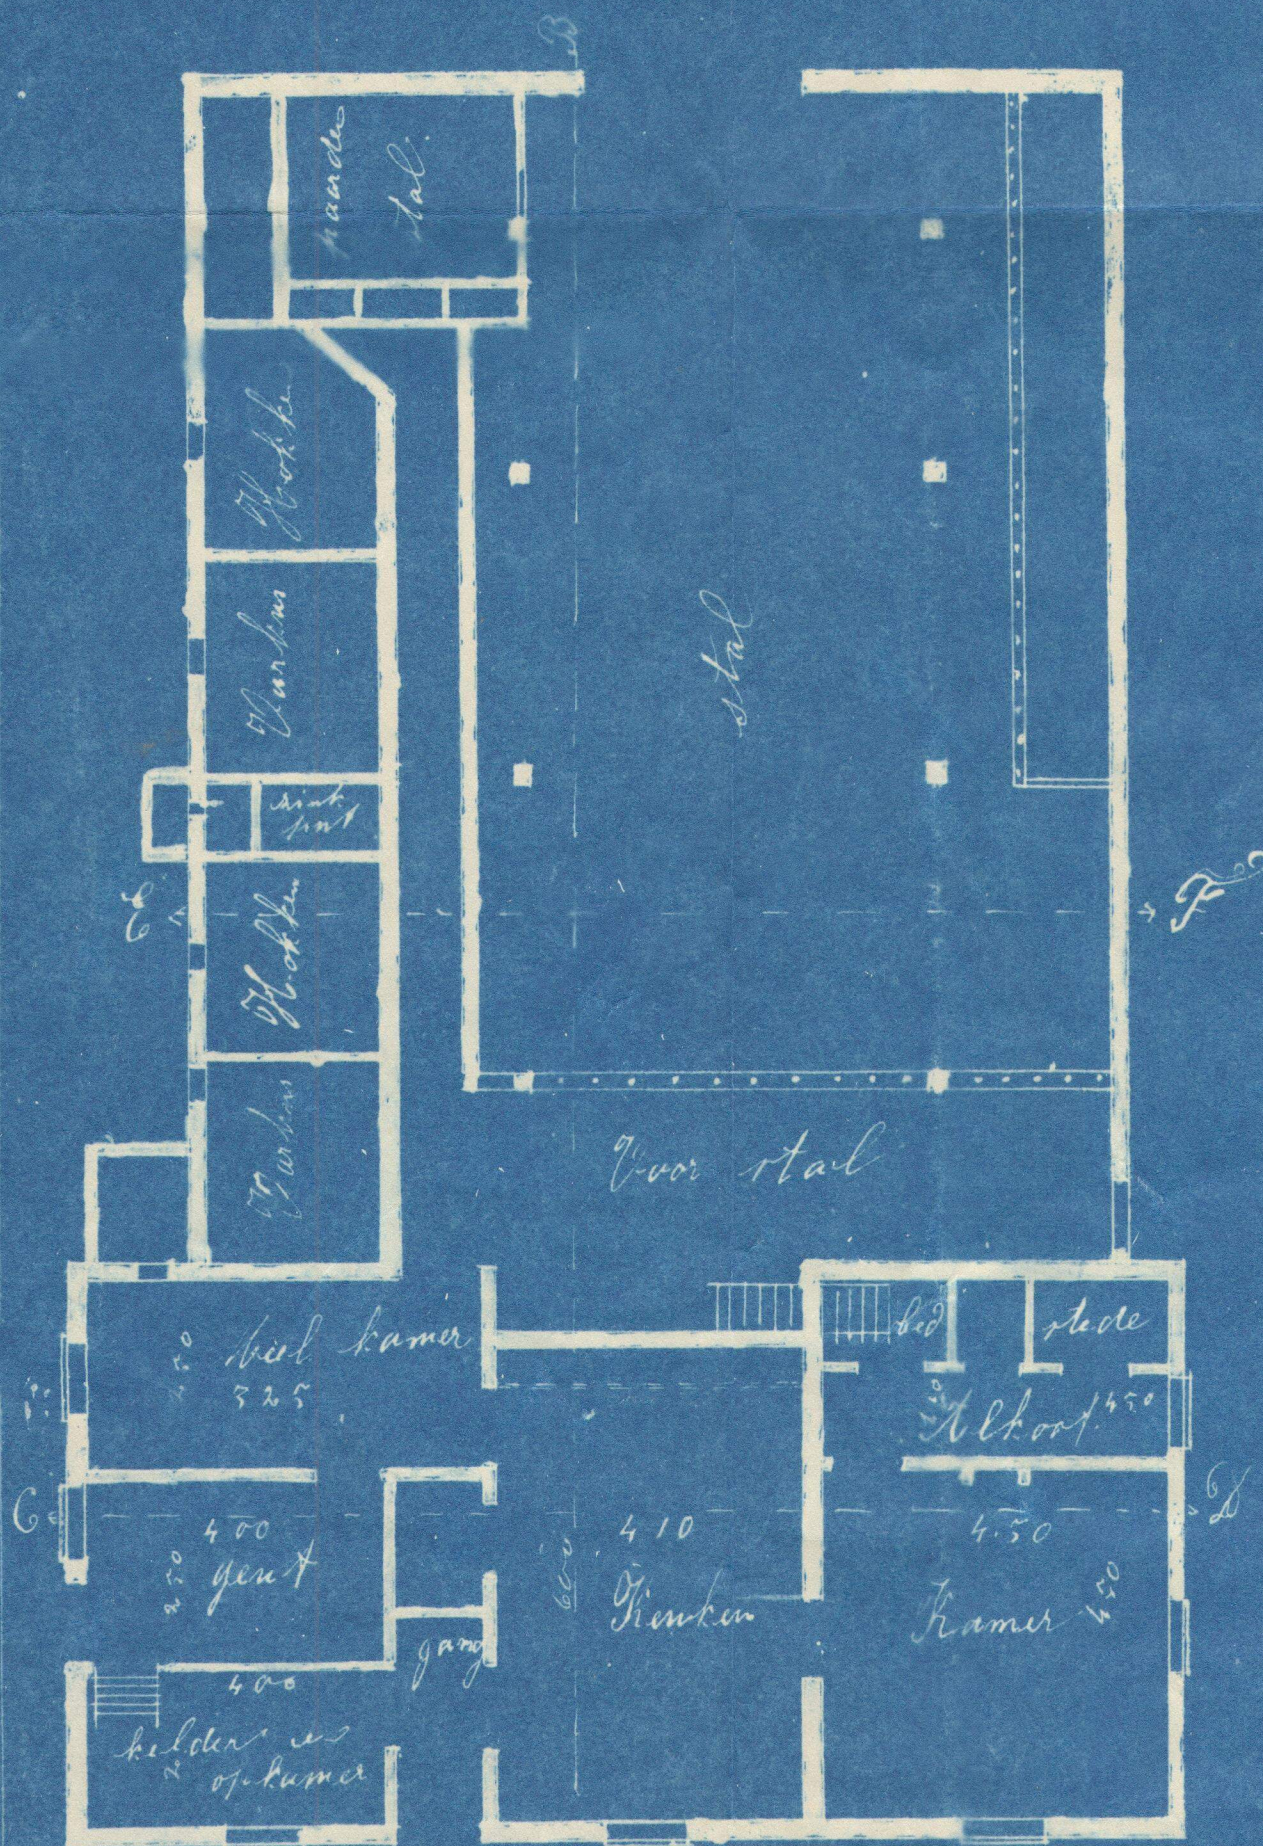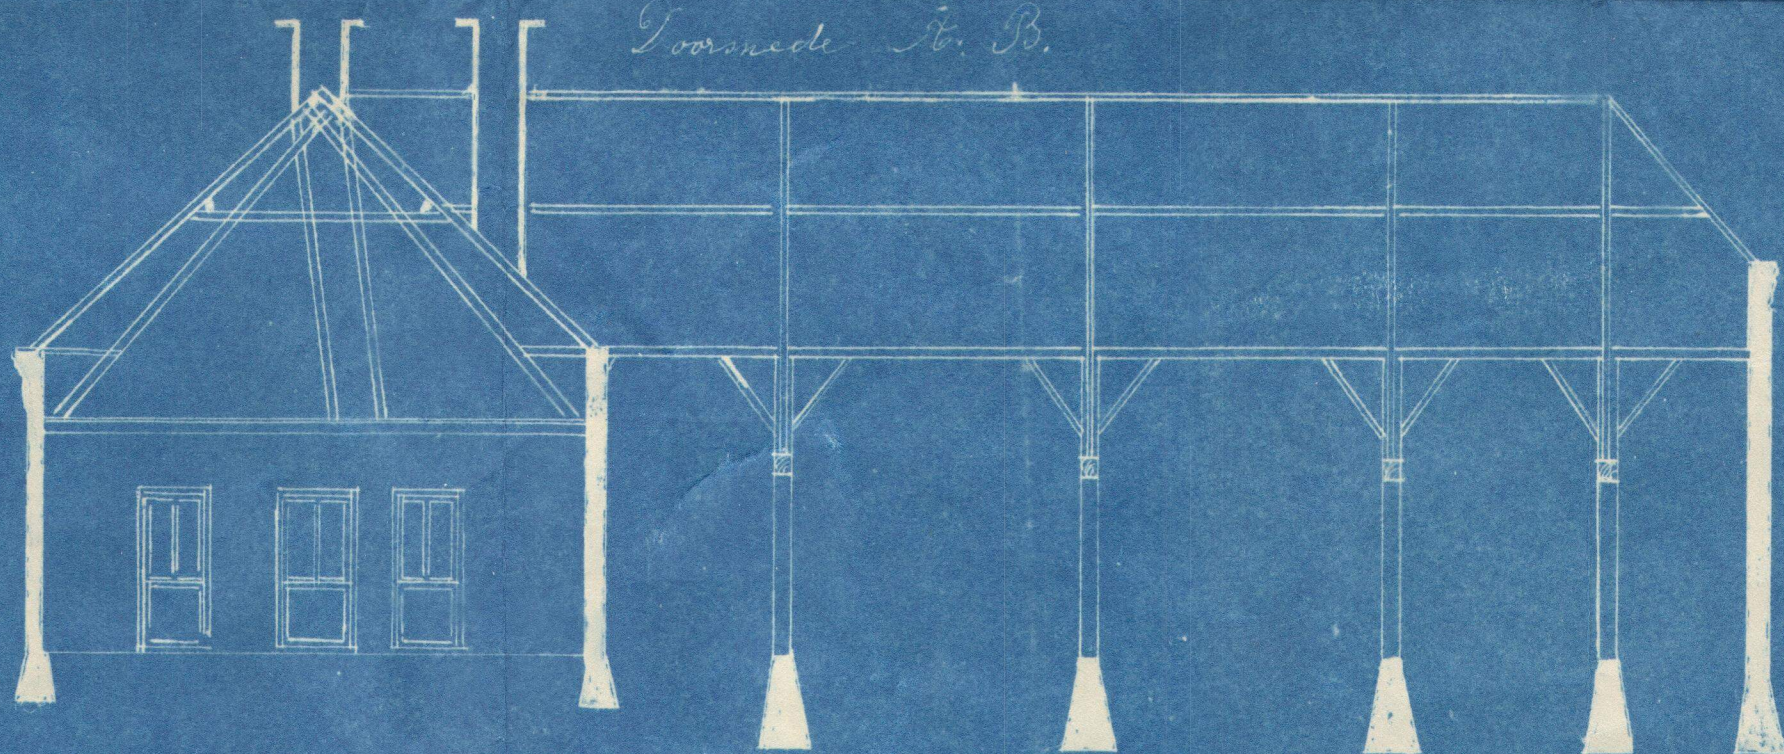

Zijgevel voorzijde

