

DATUM 27 januari 2023
KENMERK N222946.002/JVS
CONTACTPERSOON de heer J.B.P. van der Stroom
TELEFOONNUMMER +31 (0)412 – 65 50 58
BIJLAGE diversen
ONDERWERP N222946: Mars en Wijthdijk 5 te Grave

Aan
Loonbedrijf Peter Loeffen
T.a.v. de heer R. Loeffen
Waterstraat 5
5374 KB SCHAIJK

Geachte heer Loeffen,

Hierbij doe ik u de resultaten toekomen van het asbestonderzoek dat is uitgevoerd aan de Mars en Wijthdijk 5 te Grave. Door de opdrachtgever is ter plaatse gecertificeerd menggranulaat aangeleverd. Bij recent onderzoek dat op de locatie is uitgevoerd is echter gebleken dat de puinverharding op de locatie asbesthoudend is (Linge milieu b.v., kenmerk 22-2130, d.d. 2 november 2022). Onderhavig onderzoek is uitgevoerd teneinde de resultaten van het voorgaande onderzoek te verifiëren.

Verdeeld over de oppervlakte van de puinverharding zijn met behulp van een mobiele kraan vier inspectiegaten gegraven. De gaten zijn hierdoor groter dan de inspectiegaten van het voorgaande onderzoek. Hierdoor was de opbouw van de verharding beter zichtbaar. Gebleken is dat het menggranulaat dat door de opdrachtgever geleverd is, aangebracht is op een bestaande halfverharding bestaande uit gebroken (grover) puin. In de onderliggende puinlaag is asbest aangetroffen, in het menggranulaat niet. De verschillende lagen zijn aan de opdrachtgever en aan de eigenaar van het perceel zichtbaar gemaakt.

Van het menggranulaat is volledigheidshalve een mengmonster samengesteld dat op de aanwezigheid van asbest is geanalyseerd (MMA1). Hierin is geen asbest aangetoond. Het certificaat is als bijlage in de briefrapportage opgenomen.

Kwaliteit

De veldwerkzaamheden zijn uitgevoerd onder certificaat VB-002. De werkzaamheden zijn uitgevoerd door de heer R. Reinders.

NIPA milieutechniek b.v. te Oss is een ISO 9001:2015 gecertificeerd onderzoeksbureau. Tevens is NIPA milieutechniek b.v. op grond van artikel 12 van het Besluit bodemkwaliteit (gewijzigd als bedoeld in artikel 9 van het Besluit bodemkwaliteit) erkend voor de werkzaamheid "Veldwerk".

Deze erkenning geldt voor de volgende protocollen:

- 2001 – Plaatsen van handboringen en peilbuizen, maken van boorbeschrijvingen, nemen van grondmonsters en waterpassen
- 2002 – Het nemen van grondwatermonsters
- 2003 – Veldwerk bij milieuhygiënisch waterbodemonderzoek
- 2018 – Locatie-inspectie en monsterneming van asbest in bodem

NIPA milieutechniek b.v. verklaart dat het veldwerk onafhankelijk van de opdrachtgever is uitgevoerd conform de eisen van BRL SIKB 2000 en de daarbij horende protocollen.

Hopende u hiermede voldoende te hebben geïnformeerd.

Met vriendelijke groet,




J.B.P. van der Stroom
Projectleider



Interne controle



R. Reinders
Veldwerker

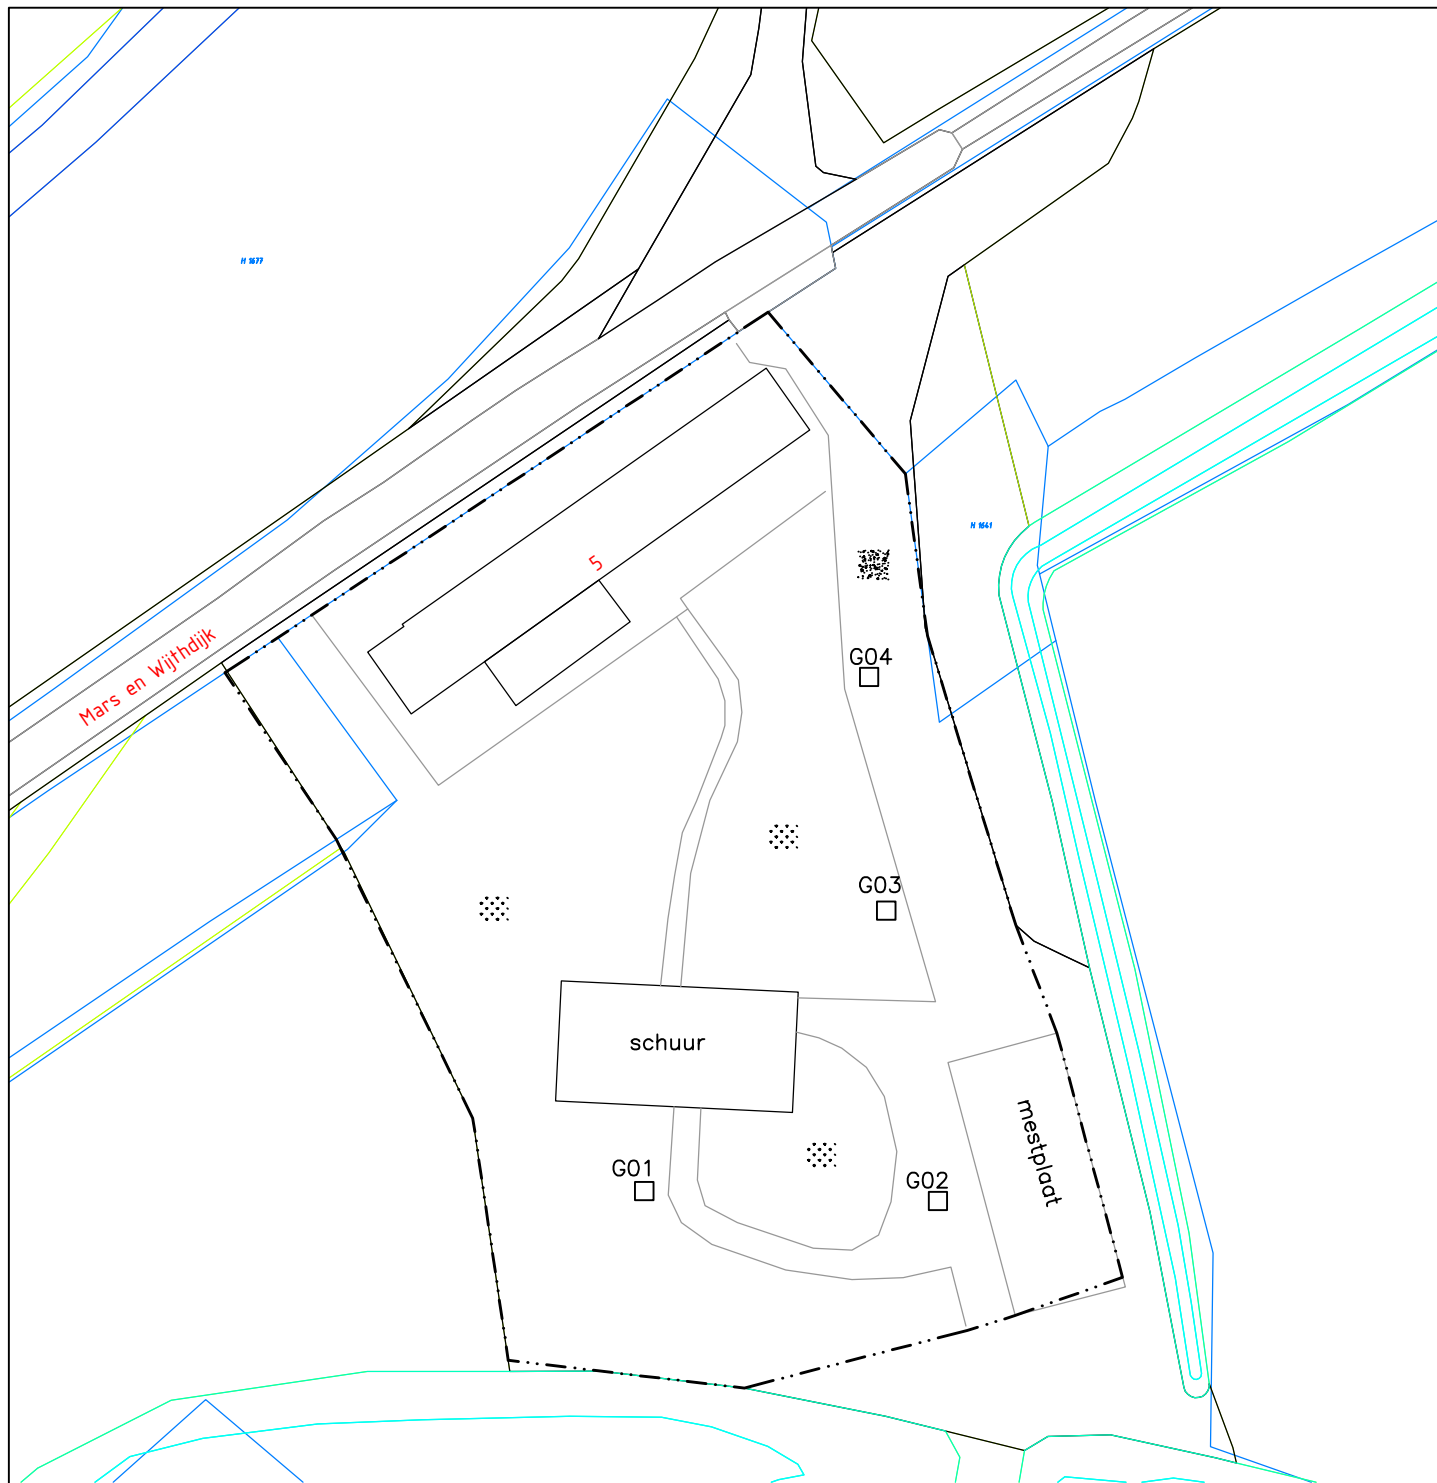

LEGENDA

0 5 10 15 20 meter

Aan de maatvoering van deze tekening kunnen geen rechten worden ontleend.

- Boring (basis 0.0 tot 0.5 meter – mv)
- ⊙ Boring (basis 0.0 tot 2.0 meter – mv)
- ⊕ Boring met peilbuis
- Puinverharding
- ⊘ Onverhard


- 19 Huisnummer
- Bebauwing
- - - Onderzoekslocatie
- Kadastrale grens
- C 4069 Perceelsnummer



Tekening : 23.N222946	Schaal : 1:500	Gemeente: –
Datum : 09-02-2023	Getekend: KV	Sectie: –
NIPA milieutechniek b.v.	Formaat : A4	Perceelsnr.: –
 Projectcode : N222946 Adres : Mars en Wijthdijk 5 te Grave		


Boring: G01

Boormeester: Robert Reinders
Datum: 20-1-2023

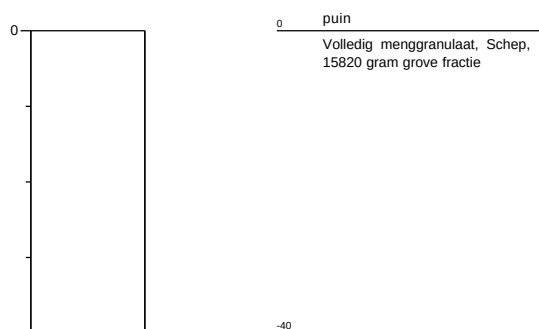


Boring: G02

Boormeester: Robert Reinders
Datum: 20-1-2023

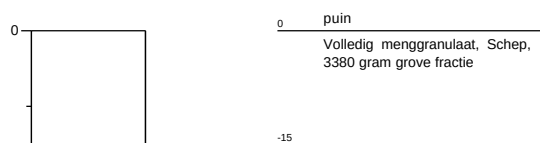


Boring: G03

Boormeester: Robert Reinders
Datum: 20-1-2023

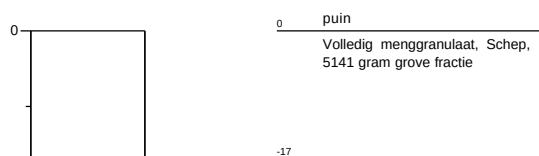


Boring: G04

Boormeester: Robert Reinders
Datum: 20-1-2023

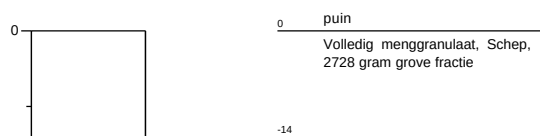


Legenda (conform NEN 5104)


grind

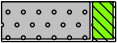


Grind, siltig

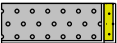


Grind, zwak zandig

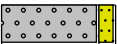

Grind, matig zandig

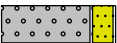

Grind, sterk zandig

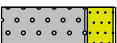

Grind, uiterst zandig

zand




Zand, kleiig



Zand, zwak siltig



Zand, matig siltig

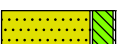

Zand, sterk siltig



Zand, uiterst siltig

veen



Veen, mineraalarm



Veen, zwak kleiig



Veen, sterk kleiig



Veen, zwak zandig




Veen, sterk zandig

klei



Klei, zwak siltig

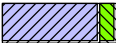

Klei, matig siltig



Klei, sterk siltig



Klei, uiterst siltig



Klei, zwak zandig



Klei, matig zandig



Klei, sterk zandig

leem



Leem, zwak zandig



Leem, sterk zandig


overige toevoegingen



zwak humeus




matig humeus

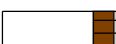


sterk humeus



zwak grindig

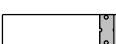

matig grindig

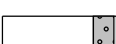

sterk grindig

geur



geen geur



zwakke geur



matige geur



sterke geur



uiterste geur

olie



geen olie-water reactie



zwakke olie-water reactie



matige olie-water reactie



sterke olie-water reactie



uiterste olie-water reactie

p.i.d.-waarde



>0



>1



>10



>100



>1000



>10000

monsters



geroerd monster



ongeroerd monster



volumering

overig



bijzonder bestanddeel



Gemiddeld hoogste grondwaterstand



grondwaterstand



Gemiddeld laagste grondwaterstand



slib



water

NIPA milieutechniek BV
T.a.v. Jan van der Stroom
Landweerstraat Zuid 109
5349 AK OSS

Analysecertificaat

Datum: 27-Jan-2023

Hierbij ontvangt u de resultaten van het navolgende laboratoriumonderzoek.

Certificaatnummer/Versie	2023008812/1
Uw project/verslagnummer	N222946
Uw projectnaam	Mars en Wijthdijk 5 Grave
Uw ordernummer	
Uw datum aanlevering monster(s)	20-Jan-2023

Dit certificaat mag uitsluitend in zijn geheel worden gereproduceerd.
De analyse resultaten hebben alleen betrekking op het beproefde object.

De grondmonsters worden tot 4 weken na datum ontvangst bewaard en watermonsters tot 2 weken na datum ontvangst. Zonder tegenbericht worden de monsters nadien afgevoerd.
Indien de monsters langer bewaard dienen te blijven verzoeken wij U dit exemplaar uiterlijk 1 werkdag voor afloop van de standaardbewaarperiode ondertekend aan ons te retourneren. Voor de kosten van het langer bewaren van monsters verwijzen wij naar de prijslijst.

Bewaren tot:

Datum:

Naam:

Handtekening:

Wij vertrouwen erop uw opdracht hiermee naar verwachting te hebben uitgevoerd, mocht U naar aanleiding van dit analyserecertificaat nog vragen hebben verzoeken wij U contact op te nemen met de afdeling Verkoop en Advies.

Met vriendelijke groet,

Eurofins Analytico B.V.



Ing. A. Veldhuizen
Technical Manager

Eurofins Analytico B.V.

Gildeweg 42-46
NL-3771NB Barneveld
+31 (0)34 242 63 00
Info-env@eurofins.nl
www.eurofins.nl

Venecoweg 5
B-9810 Nazareth
+32 (0)9 222 77 59
belgie-env@eurofins.be
www.eurofins.be

BNP Paribas S.A. 227 9245 25
IBAN: NL71BNPA0227924525
BIC: BNPANL2A
KvK/CoC: 09088623
BTW/VAT: NL 8043.14.883.B01

Eurofins Analytico B.V. is ISO 14001: 2015 gecertificeerd door TÜV.

Analysecertificaat

Uw project/verslagnummer N222946
 Uw projectnaam Mars en Wijthdijk 5 Grave
 Uw ordernummer
 Uw monsternemer

Certificaatnummer/Versie 2023008812/1
 Startdatum analyse 20-Jan-2023
 Datum einde analyse 27-Jan-2023
 Rapportagedatum 27-Jan-2023/10:29
 Bijlage A, B, C
 Pagina 1/1

Analyse	Eenheid	1
Extern / Overig onderzoek		
Droge stof (Extern)	% (m/m)	92.9 ¹⁾
Droge massa aangeleverd monster	g	27898 ¹⁾
Asbest fractie <0,5mm	mg	N.v.t. ¹⁾
Totaal asbest (ondergrens)	mg/kg ds	0.0 ¹⁾
Totaal asbest (bovengrens)	mg/kg ds	1.6 ¹⁾
Serpentijn ondergrens	mg/kg ds	0.0 ¹⁾
Serpentijn bovengrens	mg/kg ds	0.8 ¹⁾
Amfibool ondergrens	mg/kg ds	0.0 ¹⁾
Amfibool bovengrens	mg/kg ds	0.8 ¹⁾
Overig onderzoek(externe bron)		
In behandeling genomen hoeveelheid	kg	30.0 ²⁾
Asbest fractie 0,5-1mm	mg	0.0 ²⁾
Asbest fractie 1-2mm	mg	0.0 ²⁾
Asbest fractie 2-4mm	mg	0.0 ²⁾
Asbest fractie 4-8mm	mg	0.0 ²⁾
Asbest fractie 8-20mm	mg	0.0 ²⁾
Asbest fractie >20mm	mg	0.0 ²⁾
Asbest (som)	mg	0.0 ²⁾
Asbest in puin	mg/kg ds	<0.8 ²⁾
Totaal gehalte asbest	mg/kg ds	<0.8 ²⁾
Serpentijn concentratie	mg/kg ds	<0.8 ²⁾
Amfibool concentratie	mg/kg ds	0.0 ²⁾
Totaal asbest hechtgebonden	mg/kg ds	0.0 ²⁾
Totaal asbest niet hechtgebonden	mg/kg ds	0.0 ²⁾

Nr. Uw monsteromschrijving
 1 MMA1 G01 tm G04-1 MMA1 G01 tm G04 (0-40)

Opgegeven monstermatrix
 Asbestverdachte grond
 Monster nr.
 13424906

Eurofins Analytico B.V.

Gildeweg 42-46 Venecoweg 5
 NL-3771NB Barneveld B-9810 Nazareth
 +31 (0)34 242 63 00 +32 (0)9 222 77 59
 Info-env@eurofins.nl belgie-env@eurofins.be
 www.eurofins.nl www.eurofins.be

BNP Paribas S.A. 227 9245 25
 IBAN: NL71BNPA0227924525
 BIC: BNPANL2A
 KvK/CoC: 09088623
 BTW/VAT: NL 8043.14.883.B01

Q: door RVA geaccrediteerde verrichting
 R: AP04 erkende en geaccrediteerde verrichting
 S: AS SIKB erkende en geaccrediteerde verrichting
 V: VLAREL erkende verrichting
 W: Waals Gewest erkende verrichting

Dit certificaat mag uitsluitend in zijn geheel worden gereproduceerd.
 Eurofins Analytico B.V. is ISO 14001: 2015 gecertificeerd door TÜV.

Akkoord
 Pr.coörd.

VA

Bijlage (A) met de opgegeven deelmonsterinformatie behorende bij het analysecertificaat. 2023008812/1

Pagina 1/1

Monster nr.	Uw monsteromschrijving			Uw datum monstername	Monsteromsch./Monstername ID
	Barcode	Boornr	Van Tot		
13424906	MMA1 G01 tm G04-1 MMA1 G01 tm G04 (0-40)				
1830255MG	MMA1 G01 tm G 0		40	20-Jan-2023	1
1830256MG	MMA1 G01 tm G 0		40	20-Jan-2023	1

**Eurofins Analytico B.V.**

Gildeweg 42-46 Venecoweg 5
NL-3771NB Barneveld B-9810 Nazareth
+31 (0)34 242 63 00 +32 (0)9 222 77 59
Info-env@eurofins.nl belgie-env@eurofins.be
www.eurofins.nl www.eurofins.be

BNP Paribas S.A. 227 9245 25
IBAN: NL71BNPA0227924525
BIC: BNPANL2A
KvK/CoC: 09088623
BTW/VAT: NL 8043.14.883.B01

Eurofins Analytico B.V. is ISO 14001: 2015 gecertificeerd door TÜV.

Bijlage (B) met opmerkingen behorende bij analysecertificaat 2023008812/1

Pagina 1/1

Opmerking 1)

Deze bepaling is uitgevoerd bij Eurofins Omegam (L086).

Opmerking 2)

Deze bepaling is uitbesteed en uitgevoerd onder accreditatie L086.



Eurofins Analytico B.V.

Gildeweg 42-46 Venecoweg 5
NL-3771NB Barneveld B-9810 Nazareth
+31 (0)34 242 63 00 +32 (0)9 222 77 59
Info-env@eurofins.nl belgie-env@eurofins.be
www.eurofins.nl www.eurofins.be

BNP Paribas S.A. 227 9245 25
IBAN: NL71BNPA0227924525
BIC: BNPANL2A
KvK/CoC: 09088623
BTW/VAT: NL 8043.14.883.B01

Eurofins Analytico B.V. is ISO 14001: 2015 gecertificeerd door TÜV.

Bijlage (C) met methodeverwijzingen behorende bij analysecertificaat 2023008812/1

Pagina 1/1

Analyse	Methode	Techniek	Methode referentie
Extern / Overig onderzoek			
Droge stof (uitbesteed)	W0004	Extern	Uitbesteding
Asbest NEN5898 (2016) ext	W0004	Microscopie	NEN 5898
Overig onderzoek (externe bron)			
Asbest Puin NEN5898 2016 ext	W0004	Microscopie	NEN 5898

Nadere informatie over de toegepaste onderzoeksmethoden alsmede een classificatie van de meetonzekerheid staan vermeld in ons overzicht "Specificaties analysemethoden", versie april 2022.



Eurofins Analytico B.V.

Gildeweg 42-46 Venecoweg 5
NL-3771NB Barneveld B-9810 Nazareth
+31 (0)34 242 63 00 +32 (0)9 222 77 59
Info-env@eurofins.nl belgie-env@eurofins.be
www.eurofins.nl www.eurofins.be

BNP Paribas S.A. 227 9245 25
IBAN: NL71BNPA0227924525
BIC: BNPANL2A
KvK/CoC: 09088623
BTW/VAT: NL 8043.14.883.B01

Eurofins Analytico B.V. is ISO 14001: 2015 gecertificeerd door TÜV.

ANALYSECERTIFICAAT

Projectcode : 1480184
 Uw project omschrijving : 2023008812-N222946
 Opdrachtgever : Eurofins Analytico B.V.

Monstercode : 7528309
 Uw referentie : MMA1 G01 tm G04-1 MMA1 G01 tm G04 (0-40)
 Opgegeven bemonsteringsdatum : 20/01/2023

Asbestonderzoek

Initialen analist : A.S.
 Analysedatum : 26-01-2023

Analyse is uitgevoerd conform NEN 5898 (Q).

Massa aangeleverde monster : 30030 g
 Droge massa aangeleverde monster : 27898 g
 Percentage droogrest : 92,9 m/m %
 Type zeving : nat

zeef fractie (mm)	massa zeef fractie (gram)	percentage zeef fractie (m/m %)	massa onderzocht (gram)	percentage onderzocht (m/m %)	aantal asbest (deeltjes)	massa asbest-houdend materiaal (mg)
<0,5 mm	12237,0	44,4	13,2	0,11	n.v.t.	n.v.t.
0,5-1 mm	1880,1	6,8	190,2	10,12	0	0,0
1-2 mm	2315,0	8,4	494,6	21,37	0	0,0
2-4 mm	2122,0	7,7	968,4	45,64	0	0,0
4-8 mm	3669,1	13,3	3669,1	100,00	0	0,0
8-20 mm	5368,1	19,5	5368,1	100,00	0	0,0
>20 mm	0,0	0,0	0,0	100,00	0	0,0
Totaal	27591,3	100,0	10703,6		0	0,0

zeef fractie (mm)	asbest totaal			serpentiin asbest			amfibool asbest		
	gehalte asbest (mg/kg ds)	ondergrens (mg/kg ds)	bovengrens (mg/kg ds)	gehalte asbest (mg/kg ds)	ondergrens (mg/kg ds)	bovengrens (mg/kg ds)	gehalte asbest (mg/kg ds)	ondergrens (mg/kg ds)	bovengrens (mg/kg ds)
<0,5 mm	-								
0,5-1 mm	0,0	0,0	0,2	0,0	0,0	0,1	0,0	0,0	0,1
1-2 mm	0,0	0,0	0,5	0,0	0,0	0,3	0,0	0,0	0,3
2-4 mm	0,0	0,0	0,8	0,0	0,0	0,4	0,0	0,0	0,4
4-8 mm	0,0	0,0	0,0	0,0	0,0	0,0	0,0	0,0	0,0
8-20 mm	0,0	0,0	0,0	0,0	0,0	0,0	0,0	0,0	0,0
>20 mm	0,0	0,0	0,0	0,0	0,0	0,0	0,0	0,0	0,0
Totaal	<0,8	0,0	1,6	<0,8	0,0	0,8	0,0	0,0	0,8

Aangetroffen type asbest : Geen
 Bijzonderheden waargenomen : Geen

Serpentiin asbest is chrysotiel.
 Amfibool asbest is amosiet, crocidoliet, actinoliet, anthophylliet en tremoliet.

De bepalingsgrens is bepaald voor de zeef fracties kleiner dan 4 mm. De totale bepalingsgrens is verkregen door de bepalingsgrenzen van de afzonderlijke zeef fracties te sommeren.
 Het materiaal is middels polarisatiemicroscopie onderzocht, de analyse is uitgevoerd conform NEN 5896.

Gebondenheid	Serpentiin asbest	Amfibool asbest	totaal afgerond
hecht	0,0	0,0	0,0
niet hecht	0,0	0,0	0,0
totaal afgerond	0,0	0,0	

Gewogen concentratie (serpentiinasbestconcentratie vermeerderd met 10 maal de amfiboolasbestconcentratie) is: **<0,8 mg/kg ds**

De gewogen asbestconcentratie wordt berekend uit de niet-afgeronde gehalten aan serpentiin en amfibool asbest. De weergegeven resultaten zijn afgerond.

Verklaring kwalitatief onderzoek zeef fractie <0,5 mm:
 - : geen asbest waargenomen

ANALYSECERTIFICAAT

Projectcode : 1480184
Uw project omschrijving : 2023008812-N222946
Opdrachtgever : Eurofins Analytico B.V.

Opmerkingen m.b.t. analyses

Opmerking(en) algemeen

De volgende informatie is indien van toepassing verstrekt door de opdrachtgever:
Project omschrijving, Monsterreferentie(s), Opgegeven bemonsteringsdatum, Matrix, Monsterdiepte, Potnr (Barcode), Veldgegevens, Veldwaarnemingen en Bemonsteringsdata. De opgegeven bemonsteringsdatum kan van invloed zijn op de geldigheid van de resultaten.

Asbest

Individuele monsters van dit project zijn als asbest verdacht gekwalificeerd. De analysedeelmonsters zijn met beschermende maatregelen in het laboratorium in behandeling genomen.

Opmerking bij project: - Eurofins Omegam heeft het asbestonderzoek in dit/deze monster(s) uitgevoerd volgens de NEN 5898, en zoals beschreven in een aparte bijlage als onderdeel van dit analysecertificaat. Voor de analyseresultaten van het asbestonderzoek geldt dat Eurofins Omegam de analyse heeft uitgevoerd in de monsters die de opdrachtgever, zoals deze staan vermeld in de koptekst van dit analysecertificaat, zelf heeft genomen of laten nemen en aan Eurofins Omegam heeft aangeboden. Eurofins Omegam draagt geen verantwoordelijkheid inzake de herkomst en representativiteit alsmede de veiligheid tijdens de monsterneming.

ANALYSECERTIFICAAT

Projectcode : 1480184
Uw project omschrijving : 2023008812-N222946
Opdrachtgever : Eurofins Analytico B.V.

Barcodeschema's

Monstercode	Uw referentie	uw monsterref.	uw diepte	uw barcode
7528309	MMA1 G01 tm G04-1 MMA1 G01 tm G04 (0-40)	MMA1 G01 tm G04	0-.4	1830255MG
		MMA1 G01 tm G04	0-.4	1830256MG

ANALYSECERTIFICAAT

Projectcode : 1480184
Uw project omschrijving : 2023008812-N222946
Opdrachtgever : Eurofins Analytico B.V.

Analysemethoden Puin

In dit analysecertificaat zijn de met 'Q' gemerkte analyses uitgevoerd volgens de onderstaande analysemethoden. De matrix puin is representatief voor bouw- en sloopafval, puin en granulaat. Deze analyses zijn vastgelegd in het geldende accreditatie-certificaat met bijbehorende verrichtingenlijst L086 van Eurofins Omegam BV.

Asbestonderzoek : Conform NEN 5898



20230120_084238.jpg



20230120_084255.jpg



20230120_084316.jpg



G01_20230120_090621.jpg



G02_20230120_095332.jpg



G02_20230120_095345.jpg



G03-0-17_20230120_102420.jpg



G03-0-17_20230120_102428.jpg



G04_20230120_103444.jpg



G04_20230120_103452.jpg