



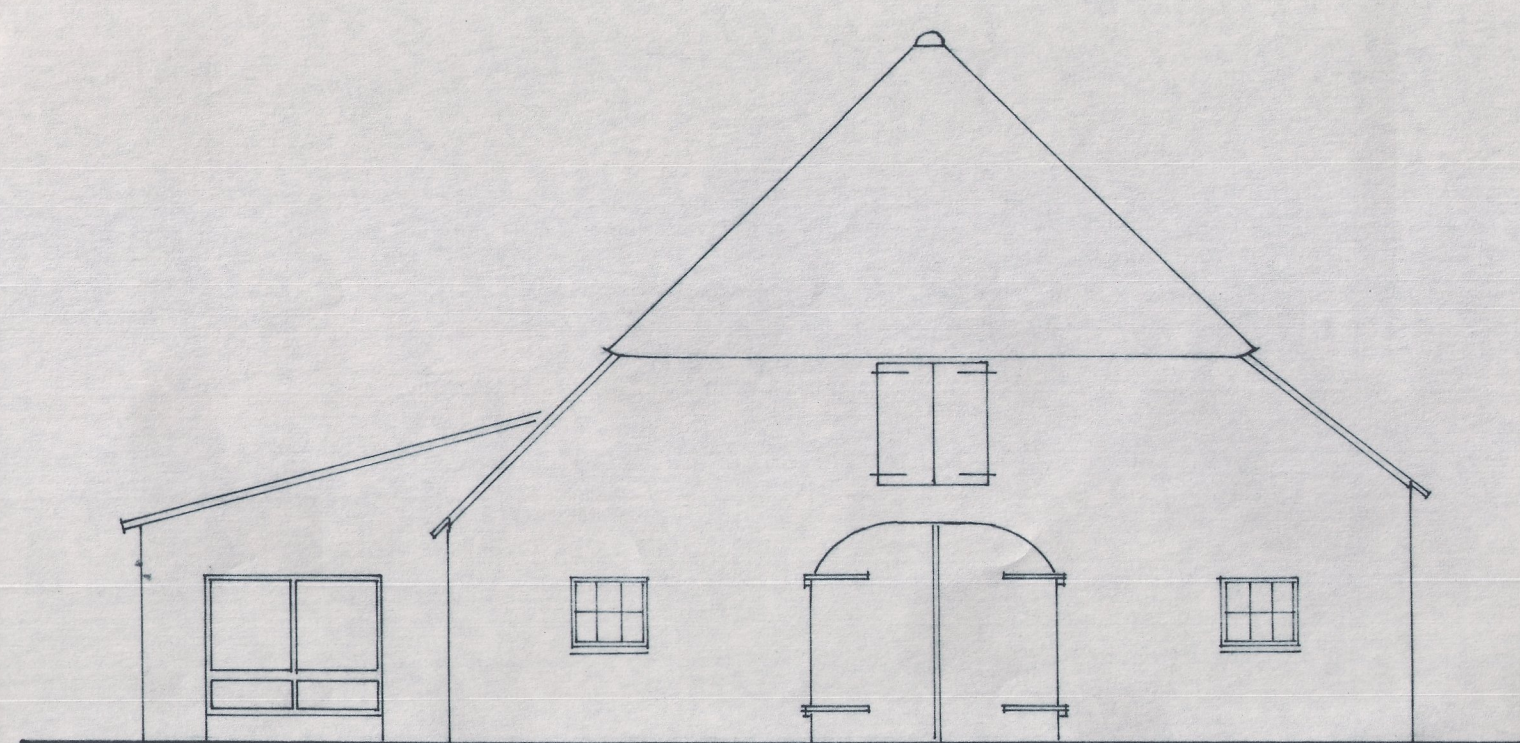


- BESTAANDE - LINKER - ZIJGEVEL -

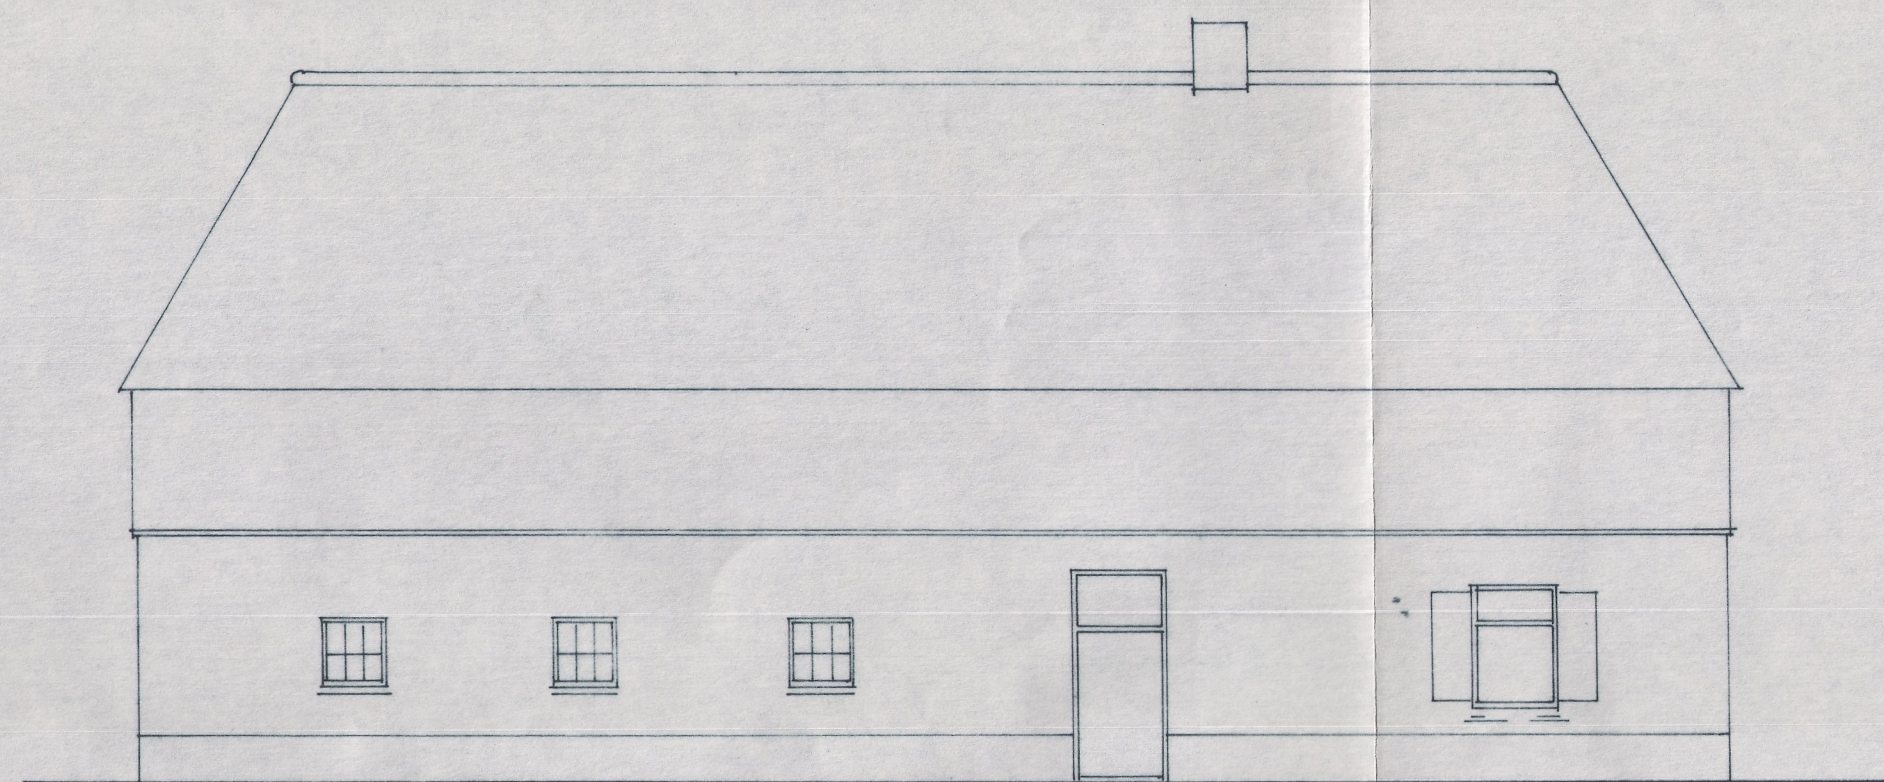

- VOORGEVEL -




- RECHTER - ZIJGEVEL -

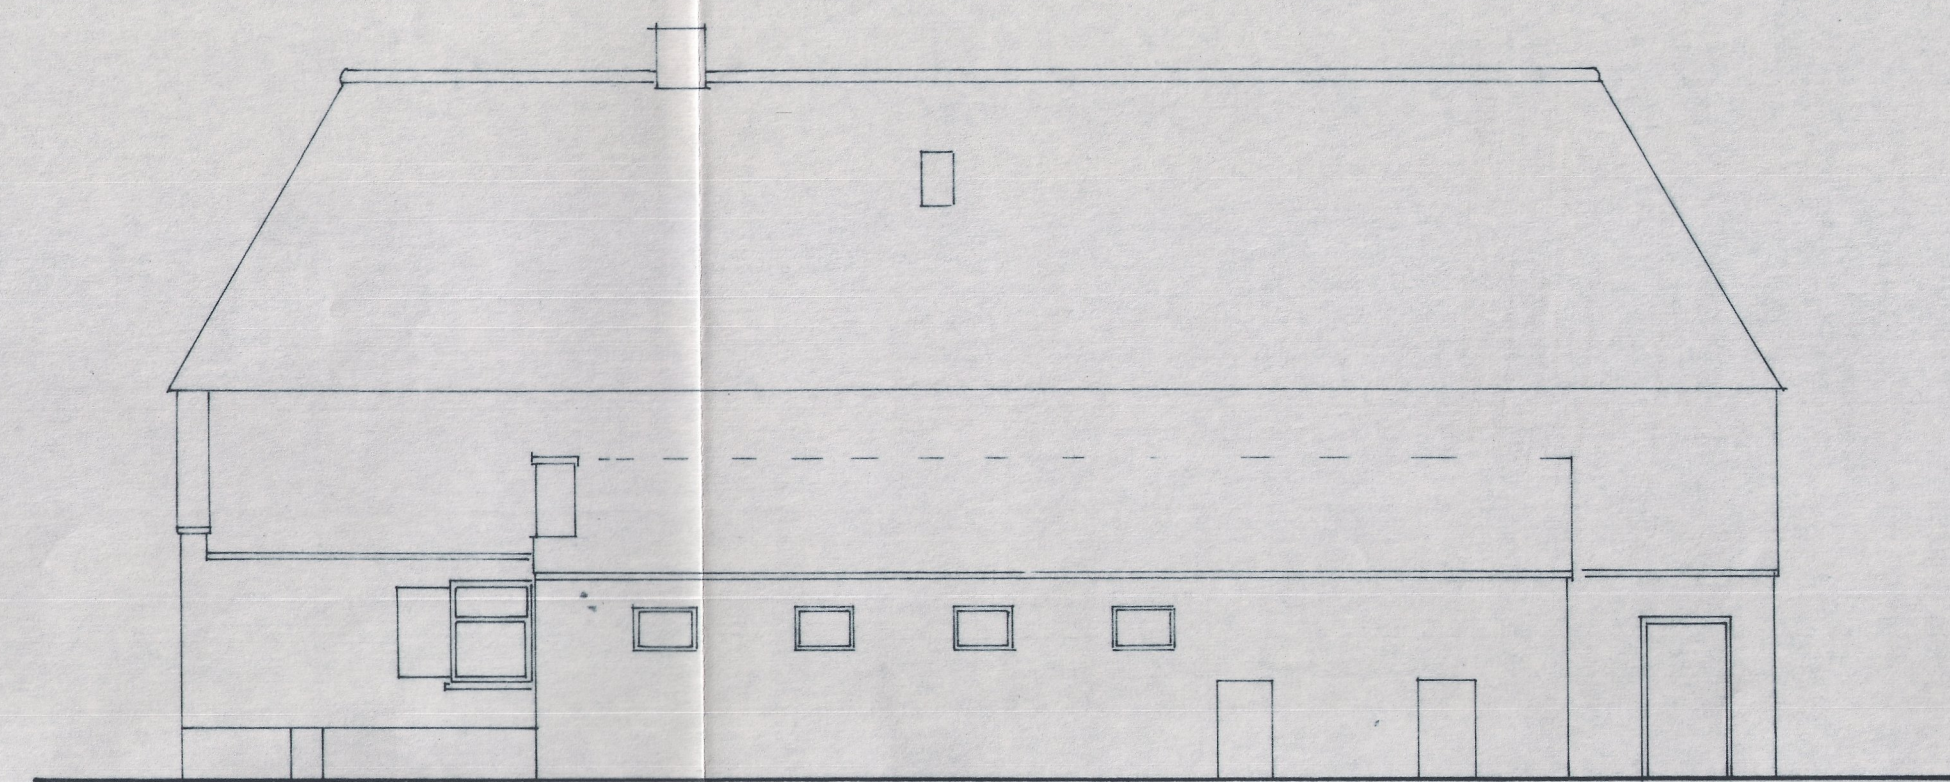

- ACHTERGEVEL -



- LINKER - ZIJGEVEL -

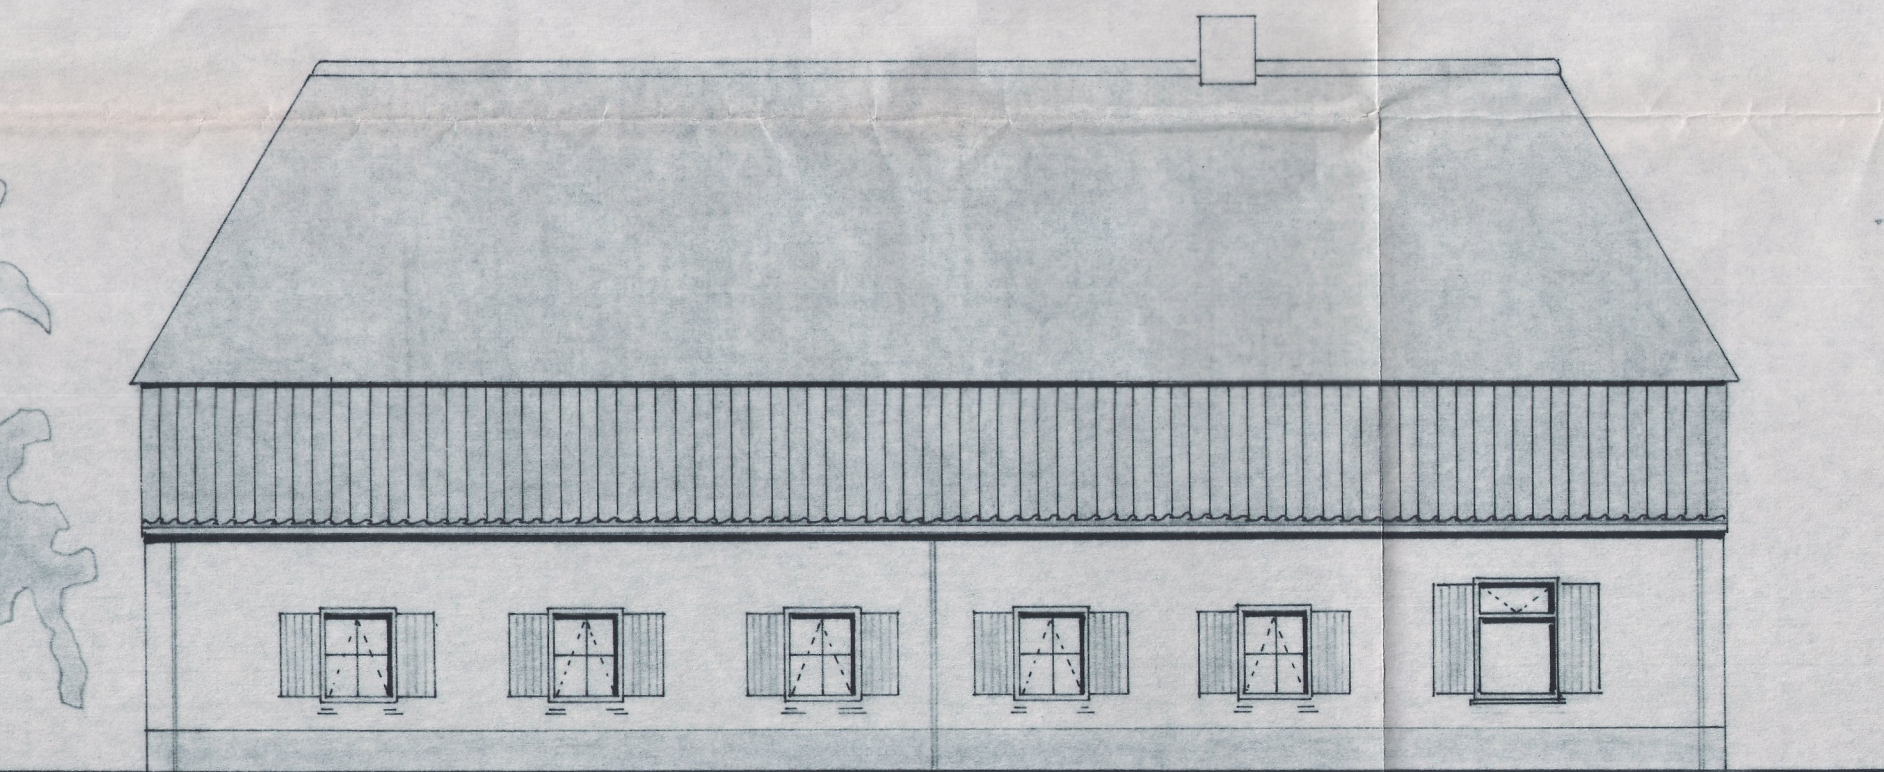


- VOORGEVEL -




- RECHTER - ZIJGEVEL -




- ACHTERGEVEL -

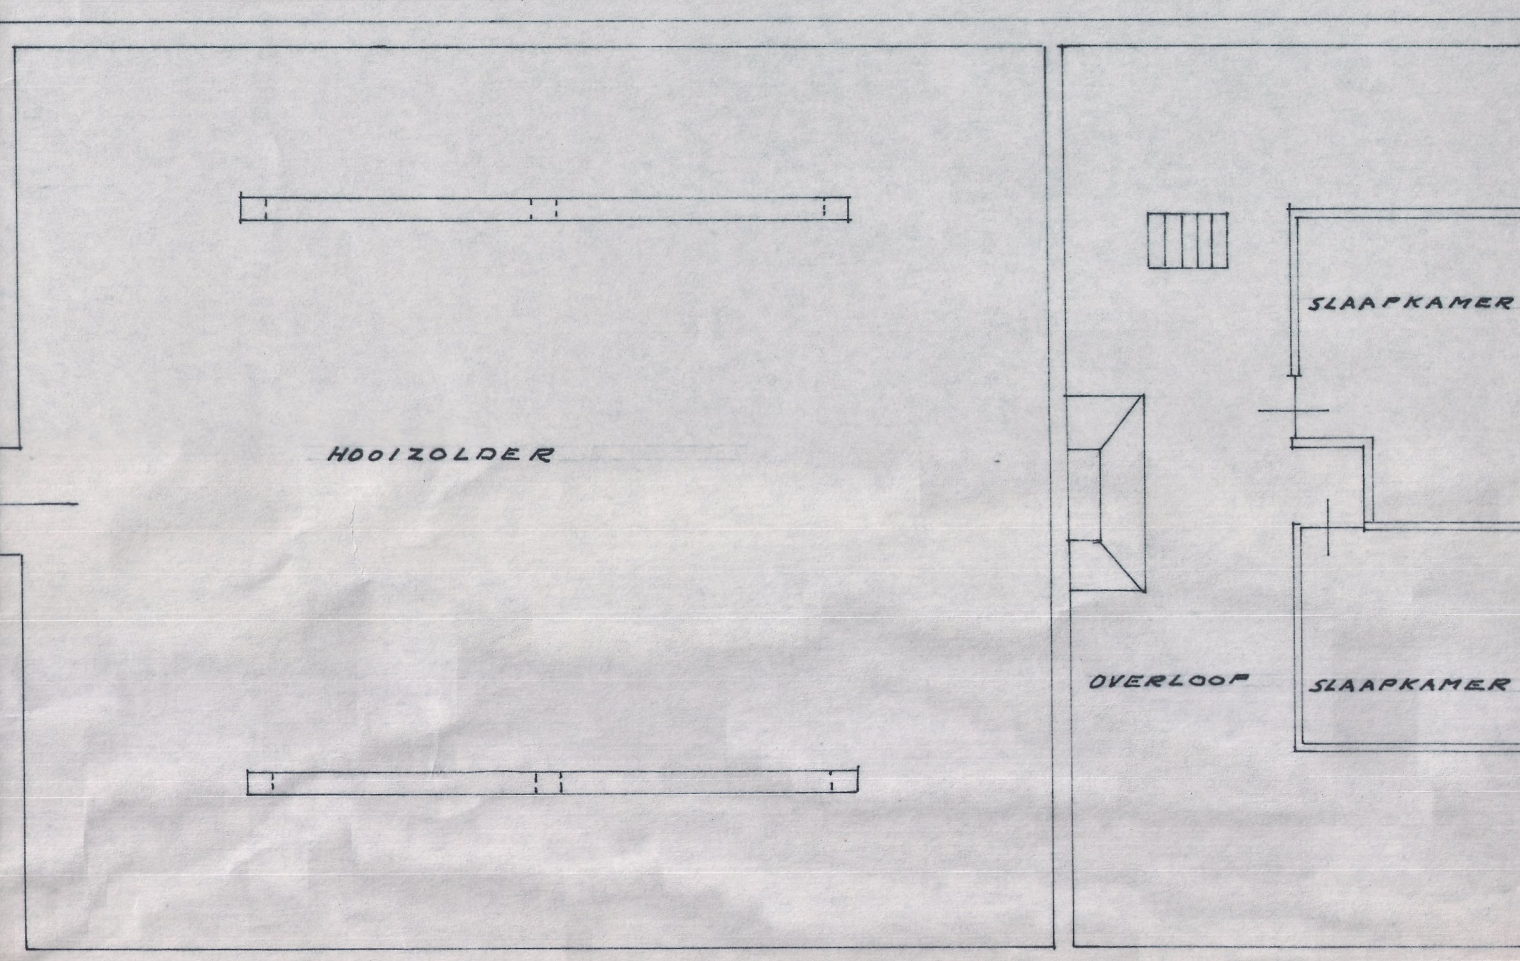


- BESTAANDE - VERDIEPING -

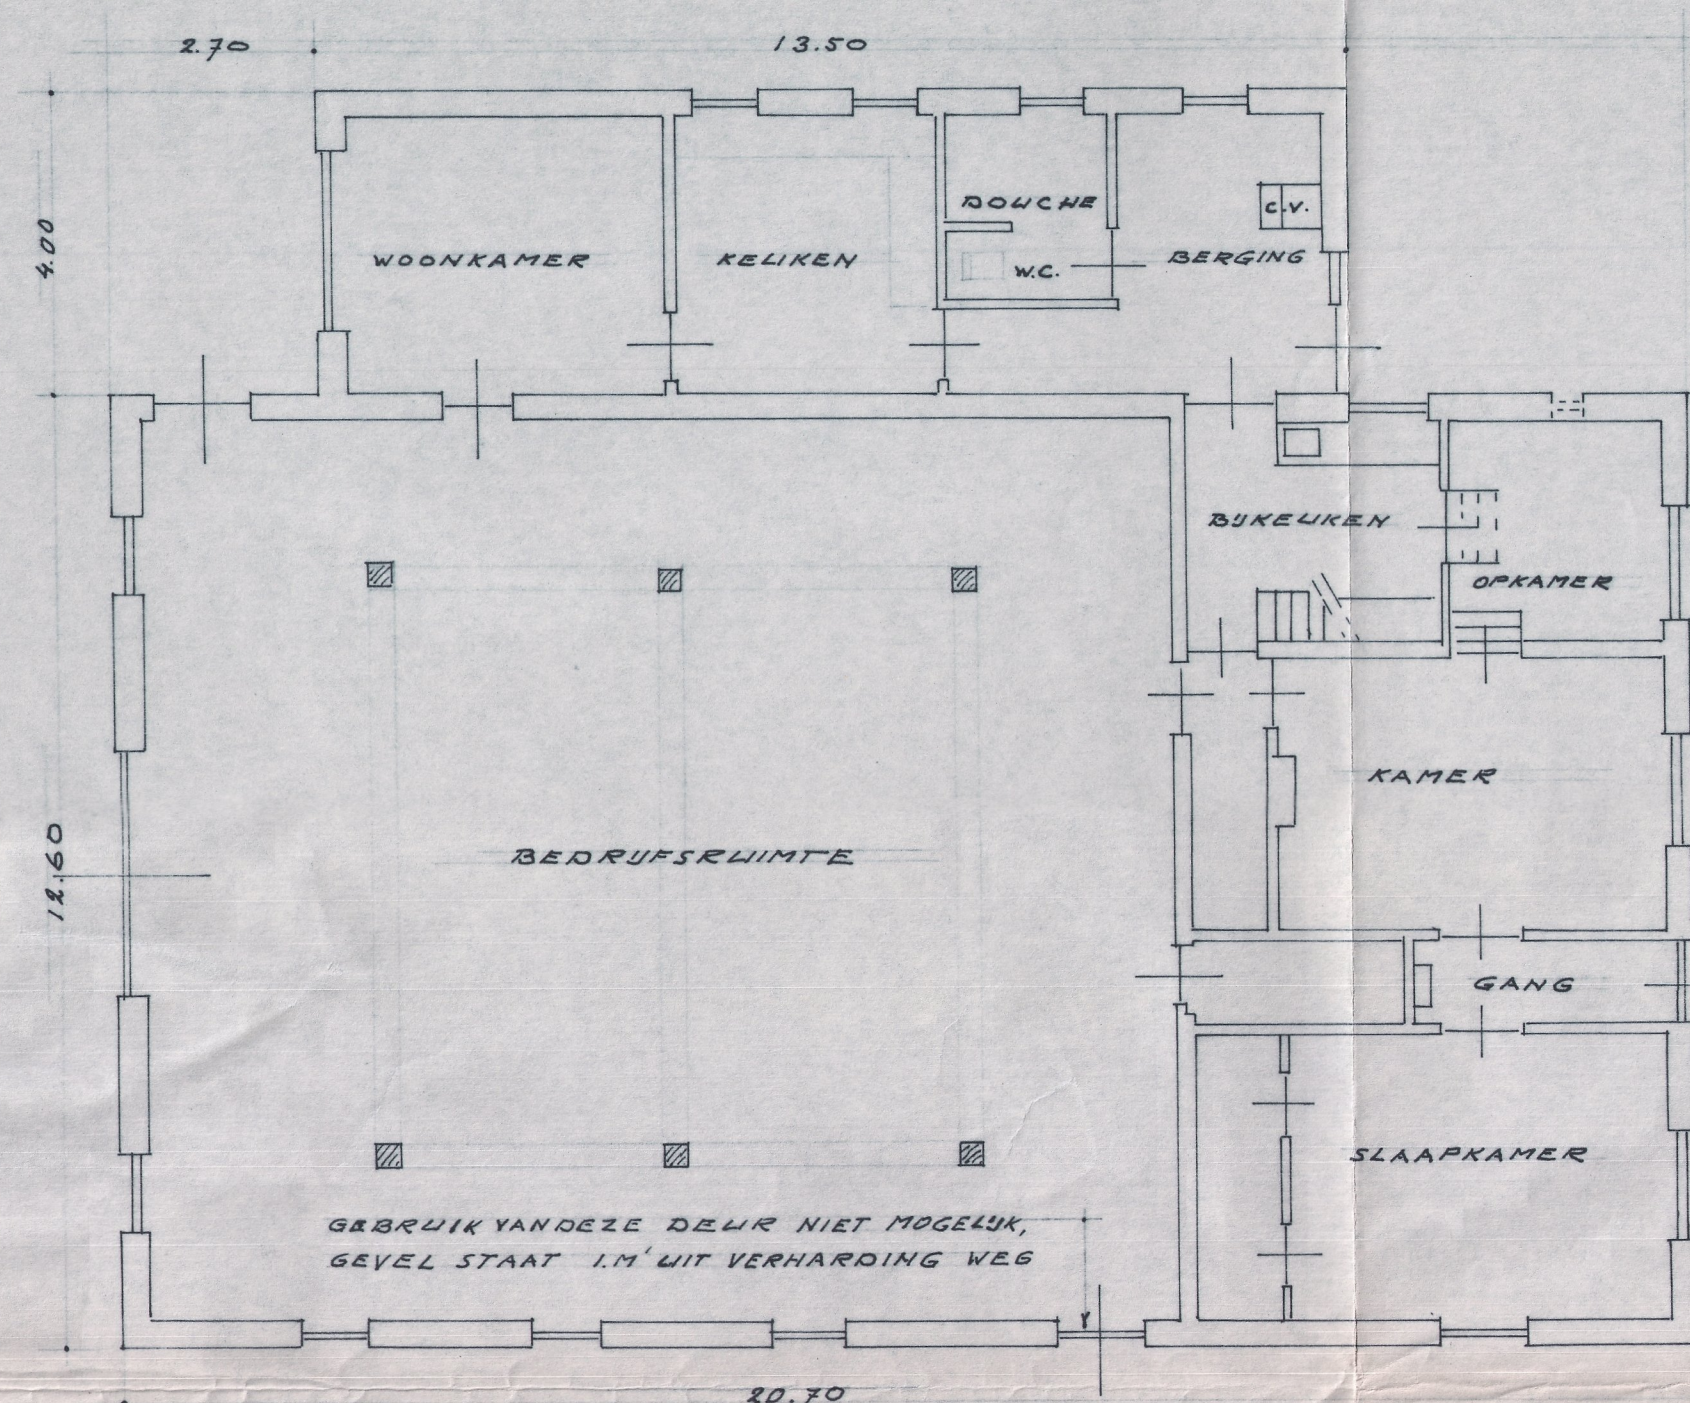


- BESTAANDE - BEGANEGROND -

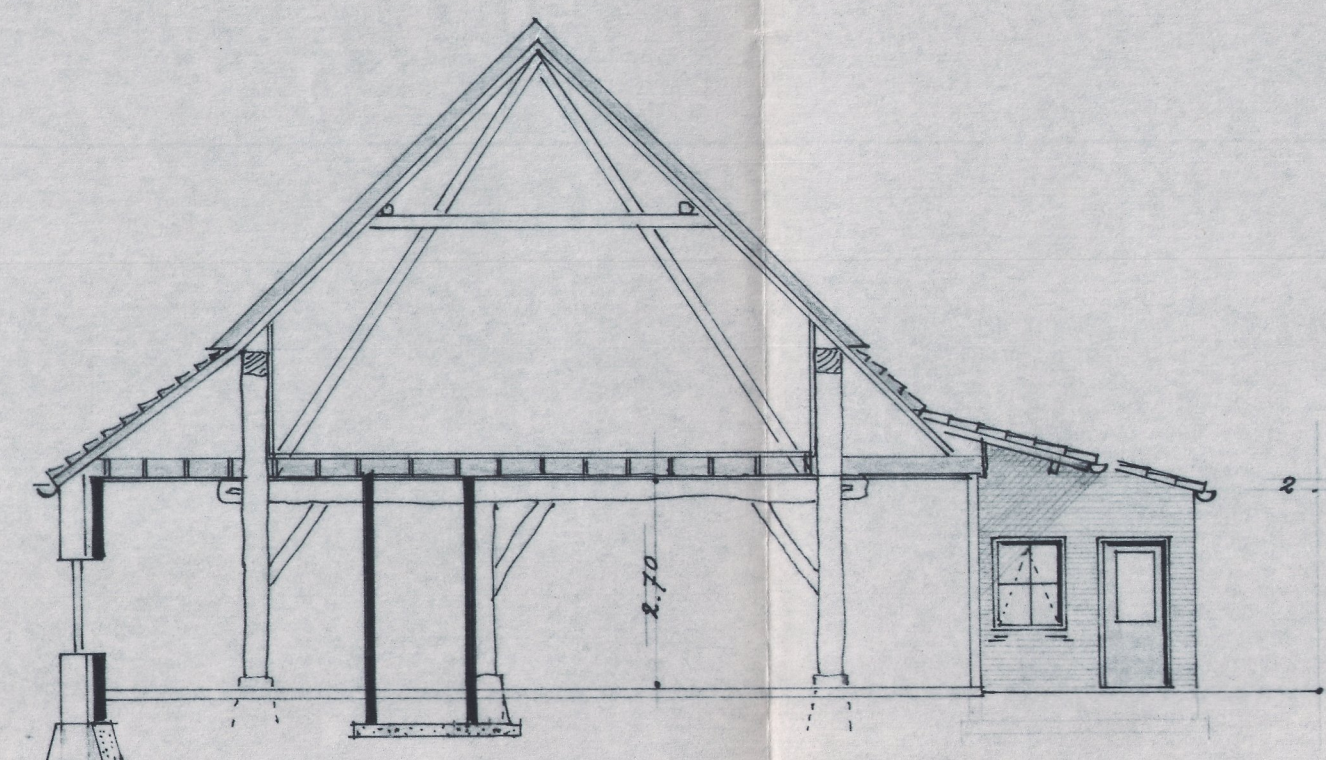

- DOORSNEDEN - A -

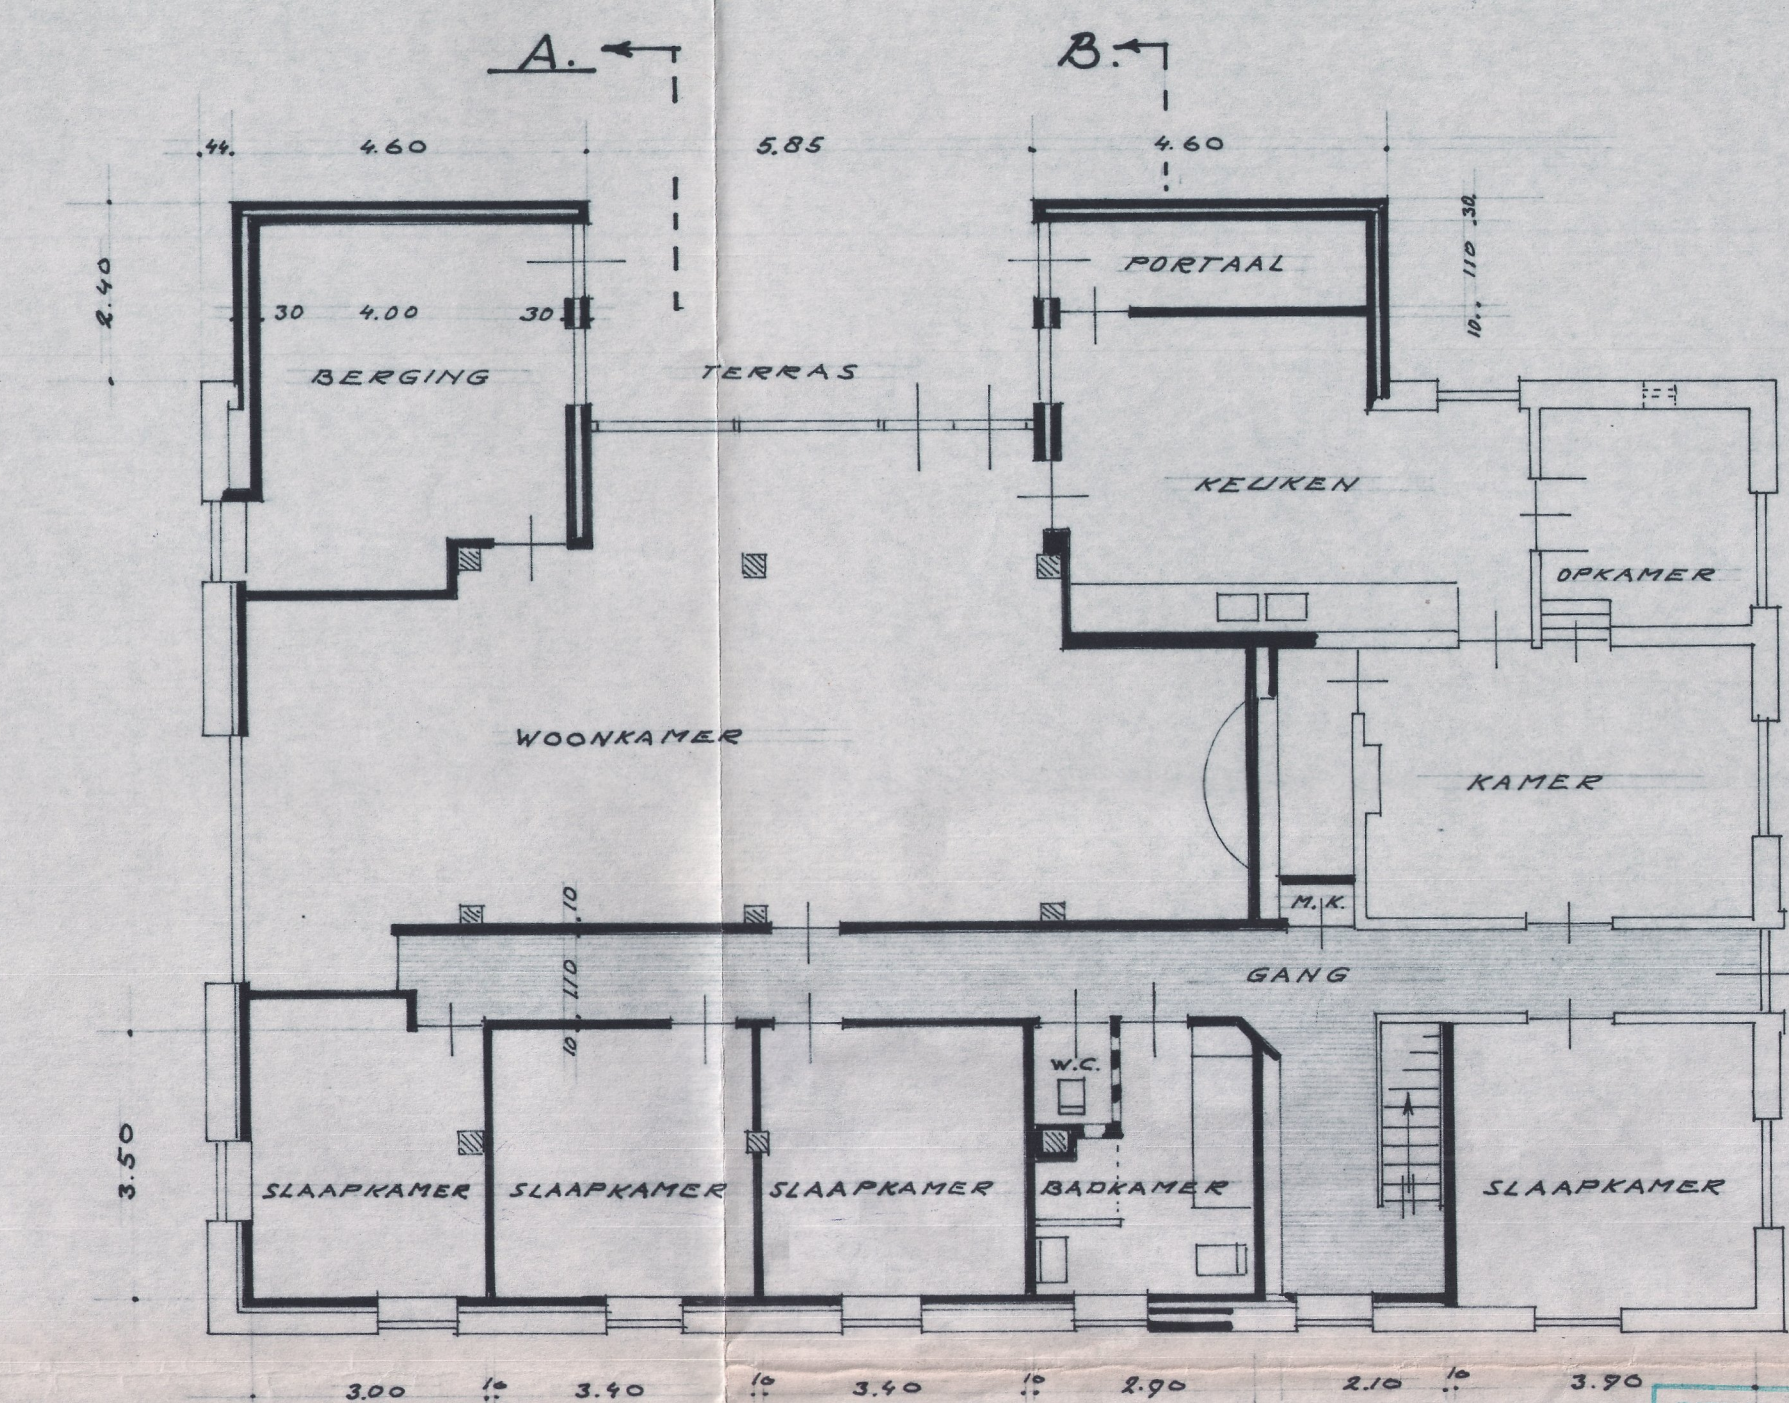


- BEGANEGROND -

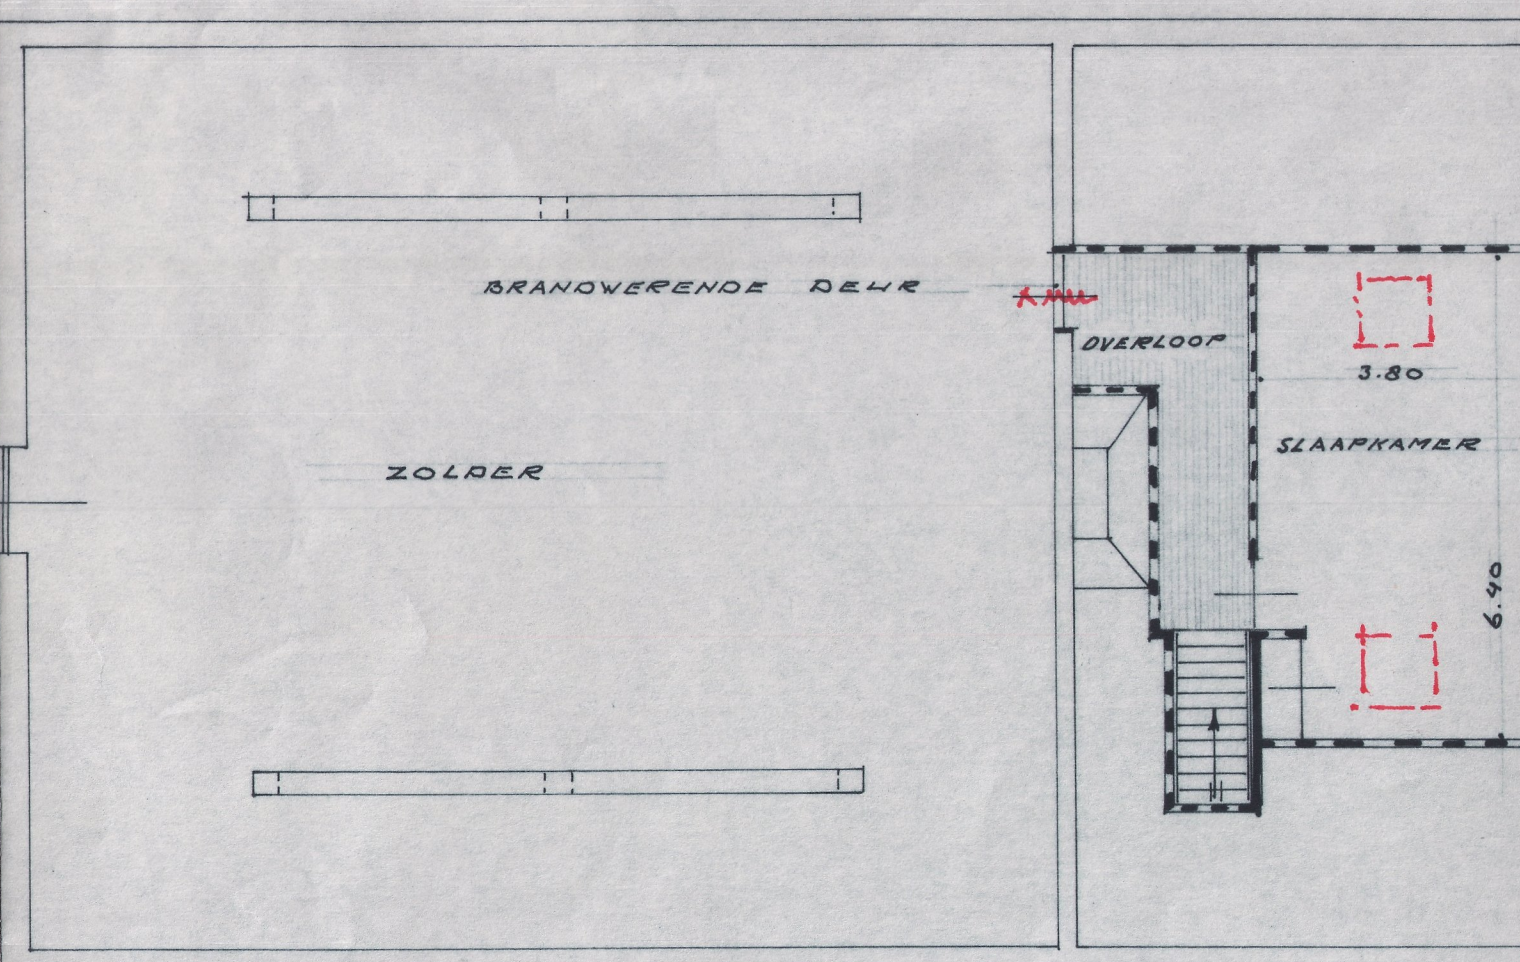


- VERDIEPING -

| RENVOL   |                                                                    |
|----------|--------------------------------------------------------------------|
| DAK      | RIET + PANNELEN BLAUWGRUIS + ROOD ACHTER ROOD WORDT OOK BLAUWGRUIS |
| MUREN    | RODE GEVELSTENEN OUD                                               |
| RAMEN    | HOUT WIT ALS BESTAAND                                              |
| VENSTERS | HOUT GROEN " "                                                     |
| DEUREN   | HOUT GROEN " "                                                     |
| PLINTEN  | STUCWERK " "                                                       |
|          | BESTAAND - METSELWERK -                                            |
|          | NIJW - METSELWERK                                                  |
| GOTEN    | ZINKEN HASTGOTEN VAN ZINK NIK                                      |

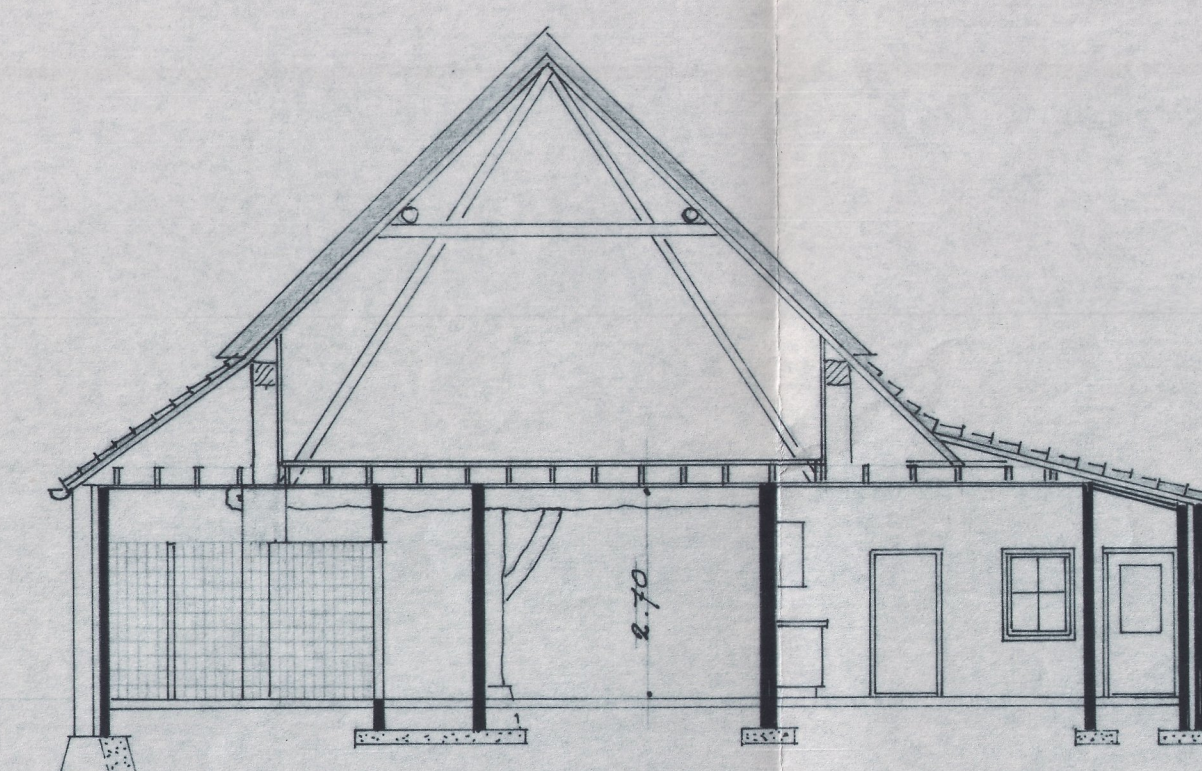

- DOORSNEDEN - B -

DIENST CONCEPT-ENKORTLAND VAN DANK  
 NO. 33401/MLL  
 INGEKOMEN: 8 DEC. 1988  
 UITBREIDINGSPLAN  
 ZIE BUGAAND ADVIES  
 WELSTANDTOEZICHT  
 AKKOORD  
 BOW-EN WONINGTOEZICHT  
 ZIE BUGAAND ADVIES

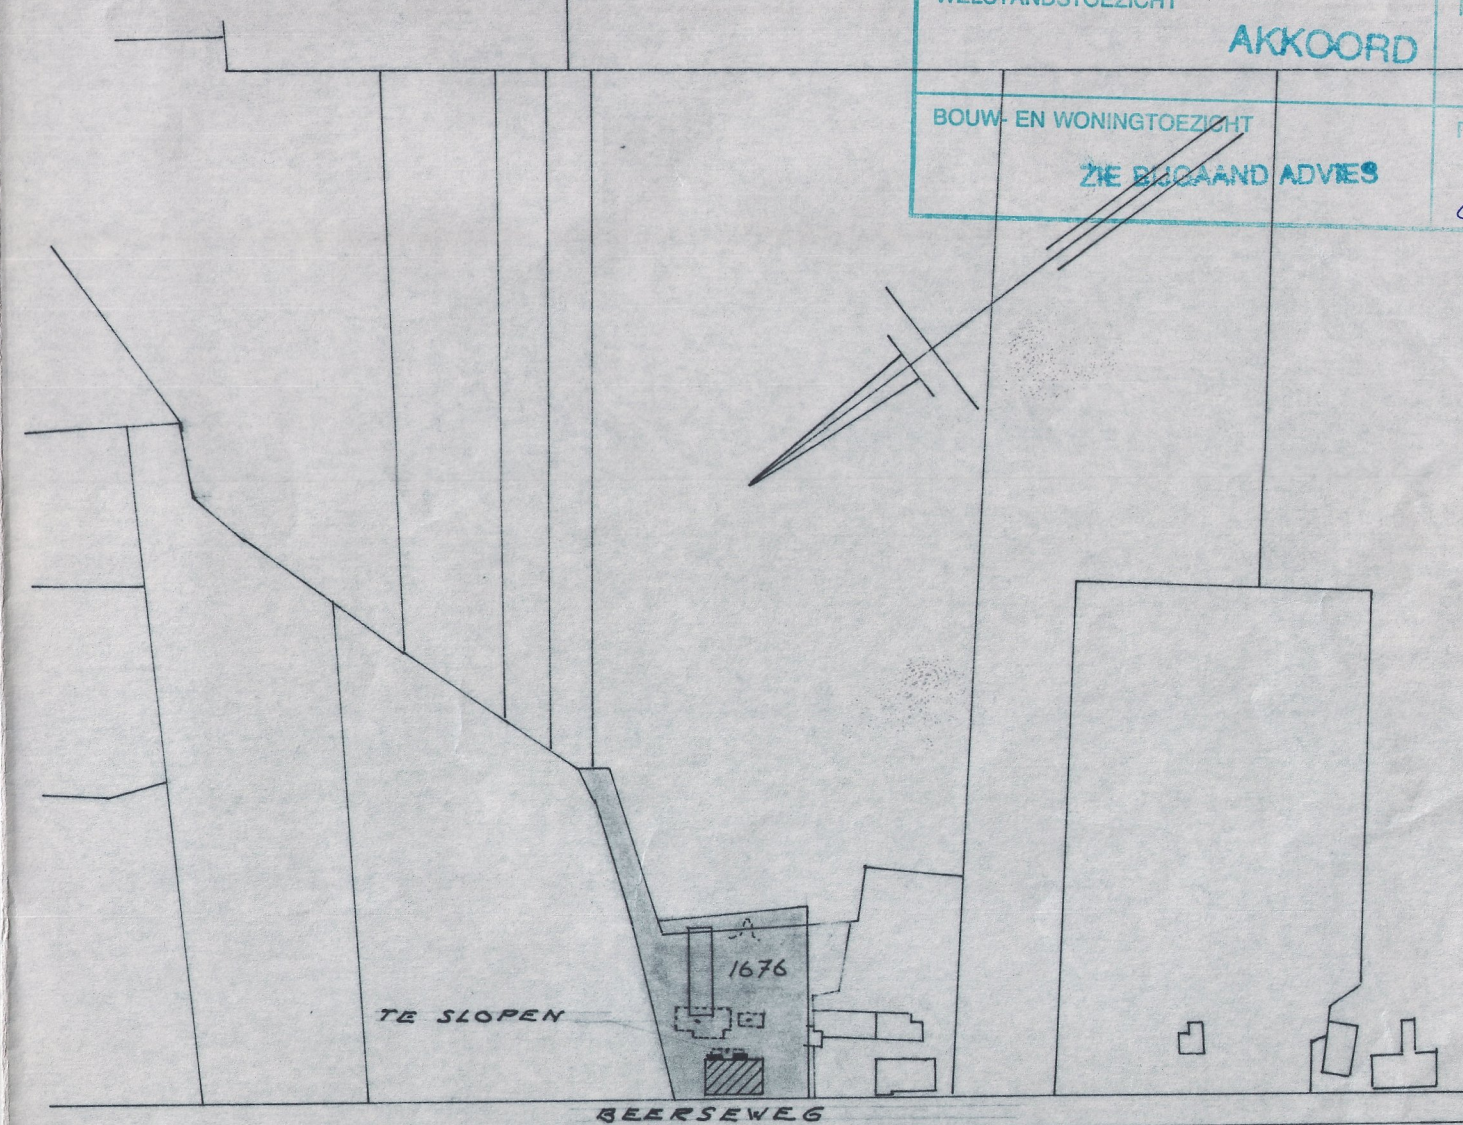

SITUATIE: GEMEENTE - Nieuw-Elzen  
 SECTIE: B NO 1676  
 van Mill en St. Hubert  
 dd. 2 Febr. 1989

PLAN TOT VERBOUW - WOONHUIS -  
 BLAD - 2-1 -  
 V.R.V. DE HEER: H. LANGE  
 BEERSEWEG 52  
 5451 HR MILL  
 TEL. 08859 - 52525  
 MILL - 8 JUNI - 1988 -  
 GEN. 28 - NOVEMBER - 1988 -

-SCHAAL - 1:100 -