


SITUATIE

Gemeente : Mill
Sectie : R
Nr. : 321
Schaal 1 : 1000

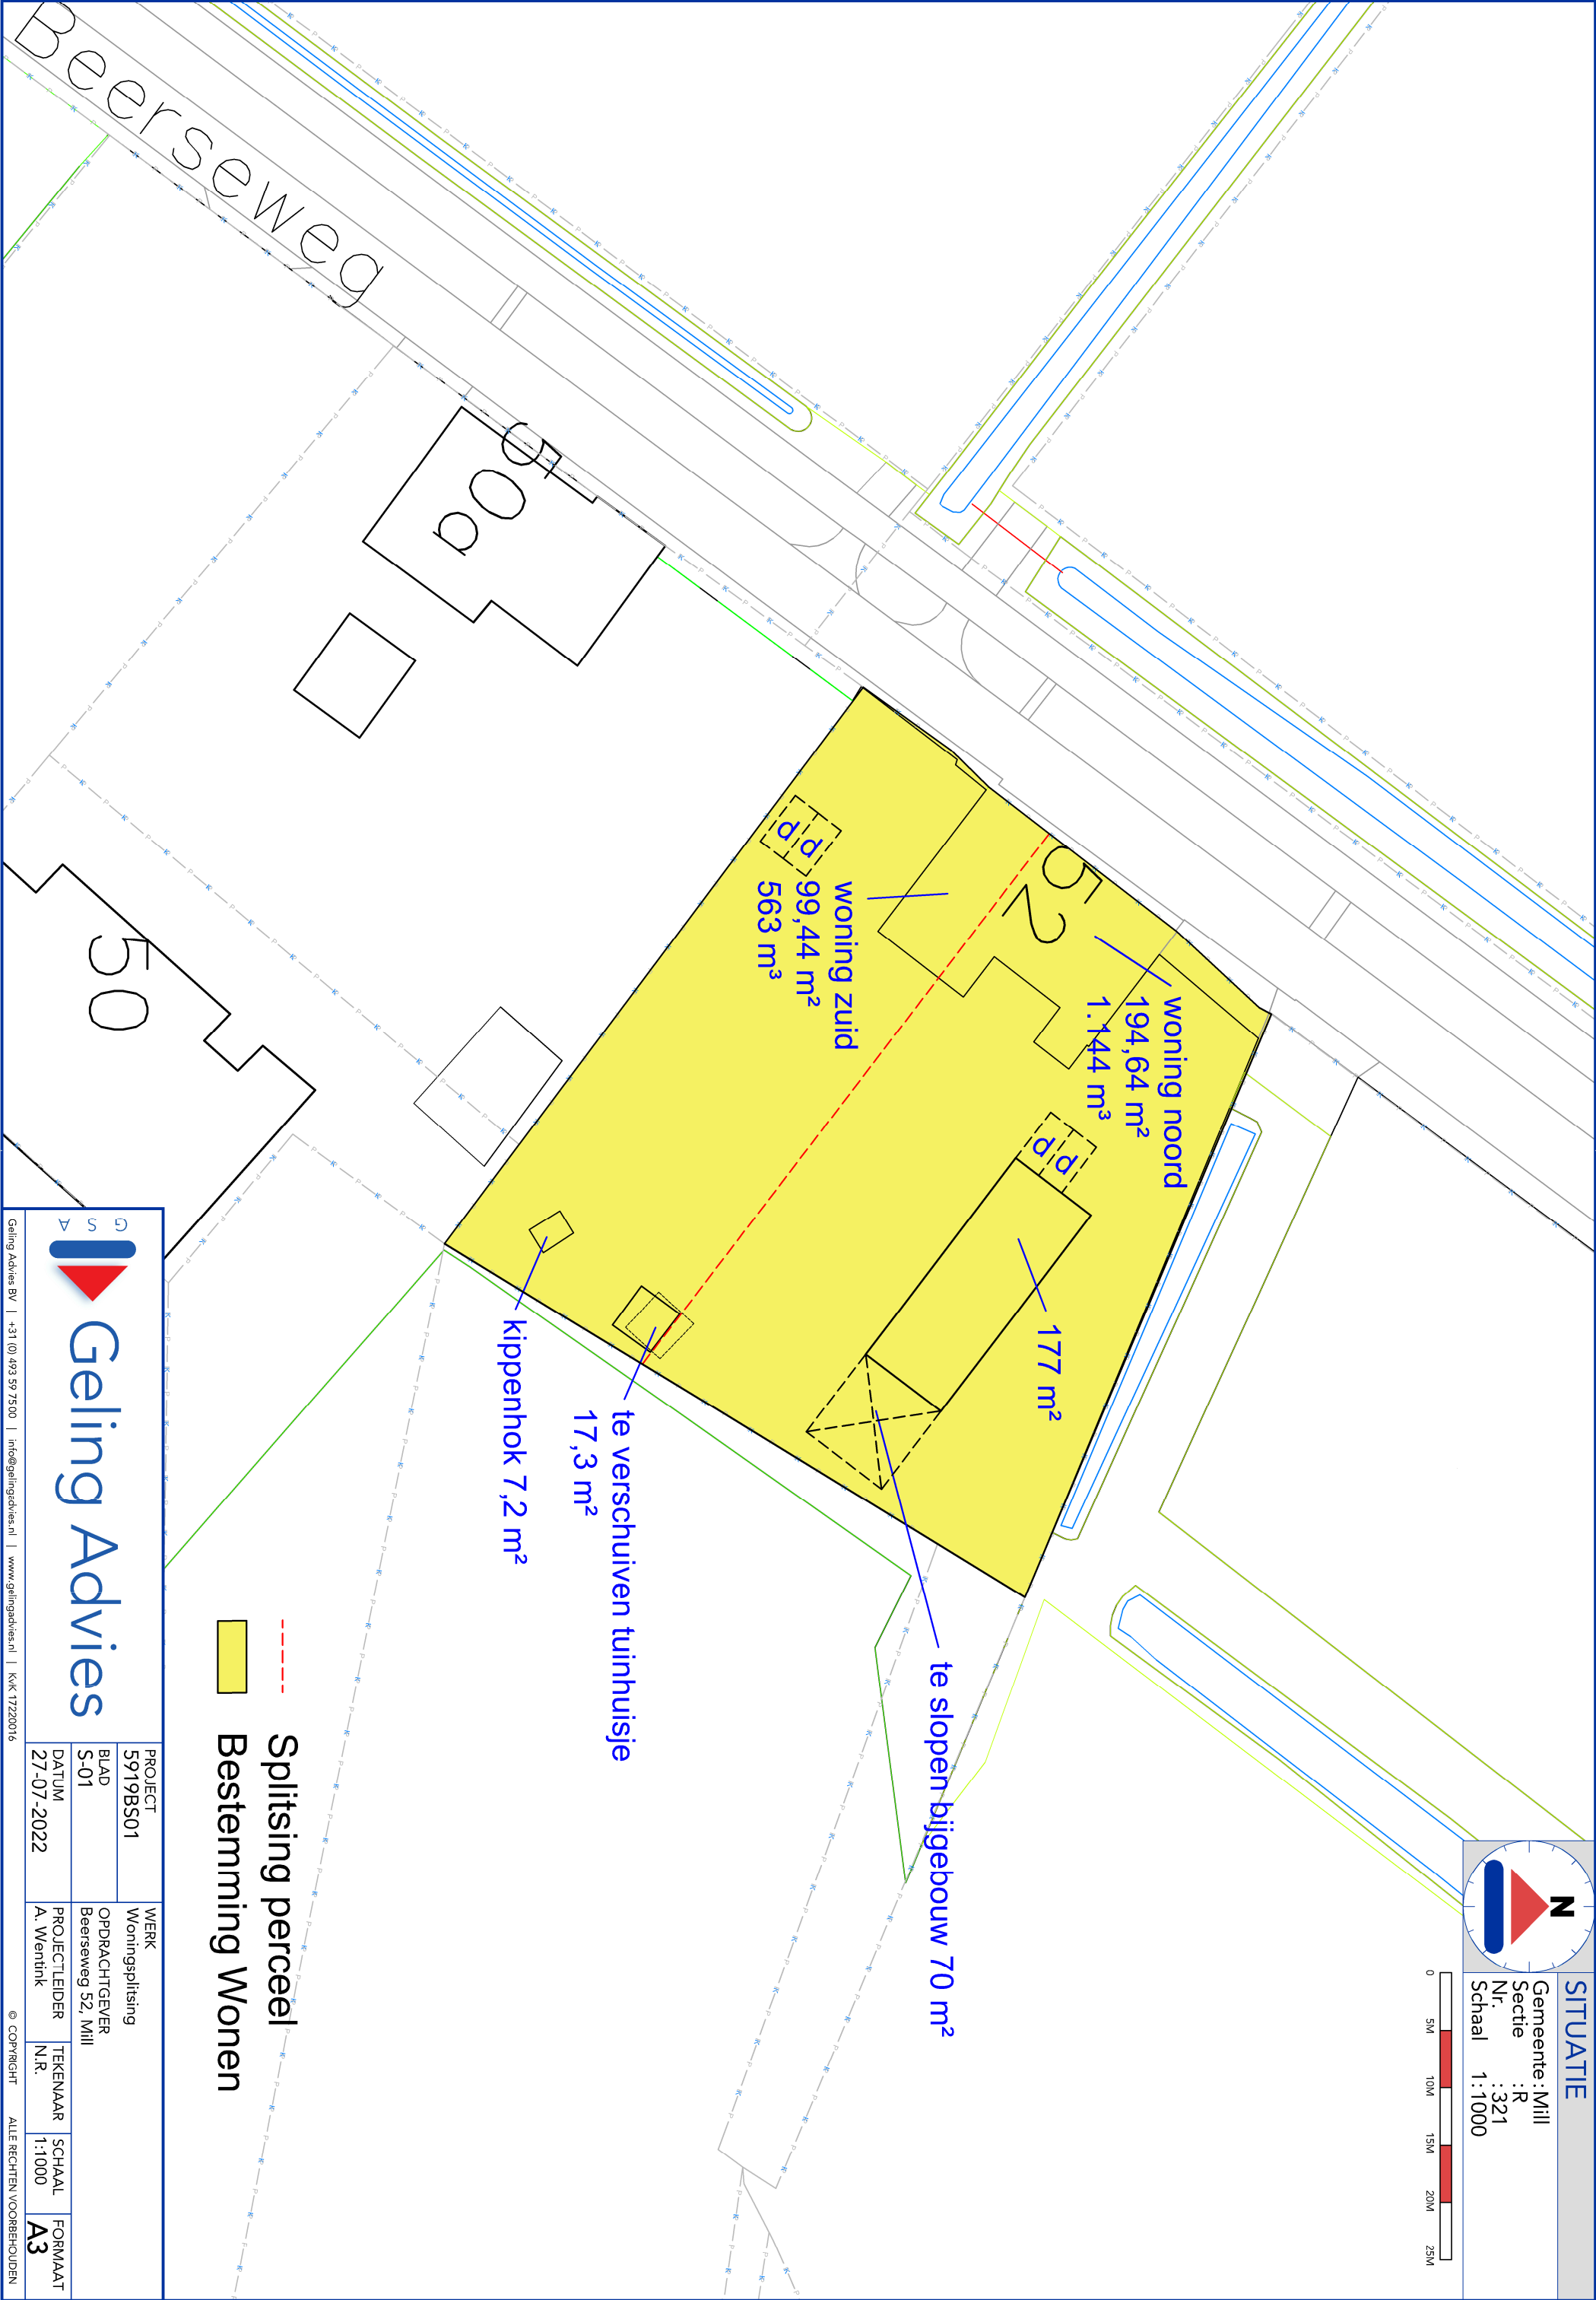

Splitting parcel

Bestemming Wonen



Geling Advies

Geling Advies BV | +31 (0) 493 59 7500 | info@gelingadvies.nl | www.gelingadvies.nl | KvK 17220016

PROJECT	5919BS01	WERK	Woningssplitting
BLAD	S-01	OPDRACHTGEVER	Beerseweg 52, Mill
DATUM	27-07-2022	PROJECTLEIDER	A. Wentink
TEKENAAR	N.R.	SCHAAL	1:1000
FORMAAT	A3		

© COPYRIGHT ALLE RECHTEN VOORBEHOUDEN