

# LANDSCHAPSPLAN BOS EN WADI'S





## LEGENDA

| Verhardingen |                                                                                   |
|--------------|-----------------------------------------------------------------------------------|
|              | rijbaan van kleine betonstraatstenen, kefformaat, roodbruin, kepperverband        |
|              | moloop betonstraatstenen, kefformaat, 7 streks roodbruin                          |
|              | parkeerplaats van groenverharding graatbetontegels, Flood Bold 300x300, antraciet |
|              | voetpad van betontegels, 300x300x80 mm, grijs, halfdiersverband                   |
|              | pad van halfverharding Achterhoekse Padmaat 500 mm                                |

| Beplantingen |                                                                                    |
|--------------|------------------------------------------------------------------------------------|
|              | boom, bestaand                                                                     |
|              | bomenkant, bestaand                                                                |
|              | houtsingel, bestaand aanvullen met boplantsoen zie beplantingsplan voor soortkeuze |
|              | parkboom, nieuw maat 25-30 zie beplantingsplan voor soortkeuze                     |
|              | laanboom, nieuw maat 25-30 zie beplantingsplan voor soortkeuze                     |
|              | houthall, nieuw boplantsoen zie beplantingsplan voor soortkeuze                    |
|              | bloemrijk gras                                                                     |
|              | particuliere tuin                                                                  |

| Overig |                          |
|--------|--------------------------|
|        | bebouwing, nieuw         |
|        | kavel                    |
|        | wadi                     |
|        | bestaand kruis op sokkel |
|        | faseeringsgrens          |

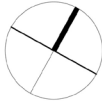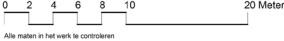

Project  
**Stevenshof te Stevensbeek**

Onderdeel  
**Terreininrichting - fase 2**

Fase  
**Definitief Ontwerp**

Schaal  
**1:200**

Datum  
**12.10.2023**

Opdrachtgever  
**Reuvers Duurzame Ontwikkeling**

Formaat  
**A0**

Gesprek  
**BvdBMW**


Tekeningnr.  
**1823.ON07**

Gekend  
**BvdBMW**

**BURO POELMANS REESINK LANDSCHAPSARCHITECTUUR**

Zijpesteegweg 29 4814 CC Nijmegen | T 026 4432915 | E info@poelmansreesink.nl | www.poelmansreesink.nl

BEPLANTINGSPLAN

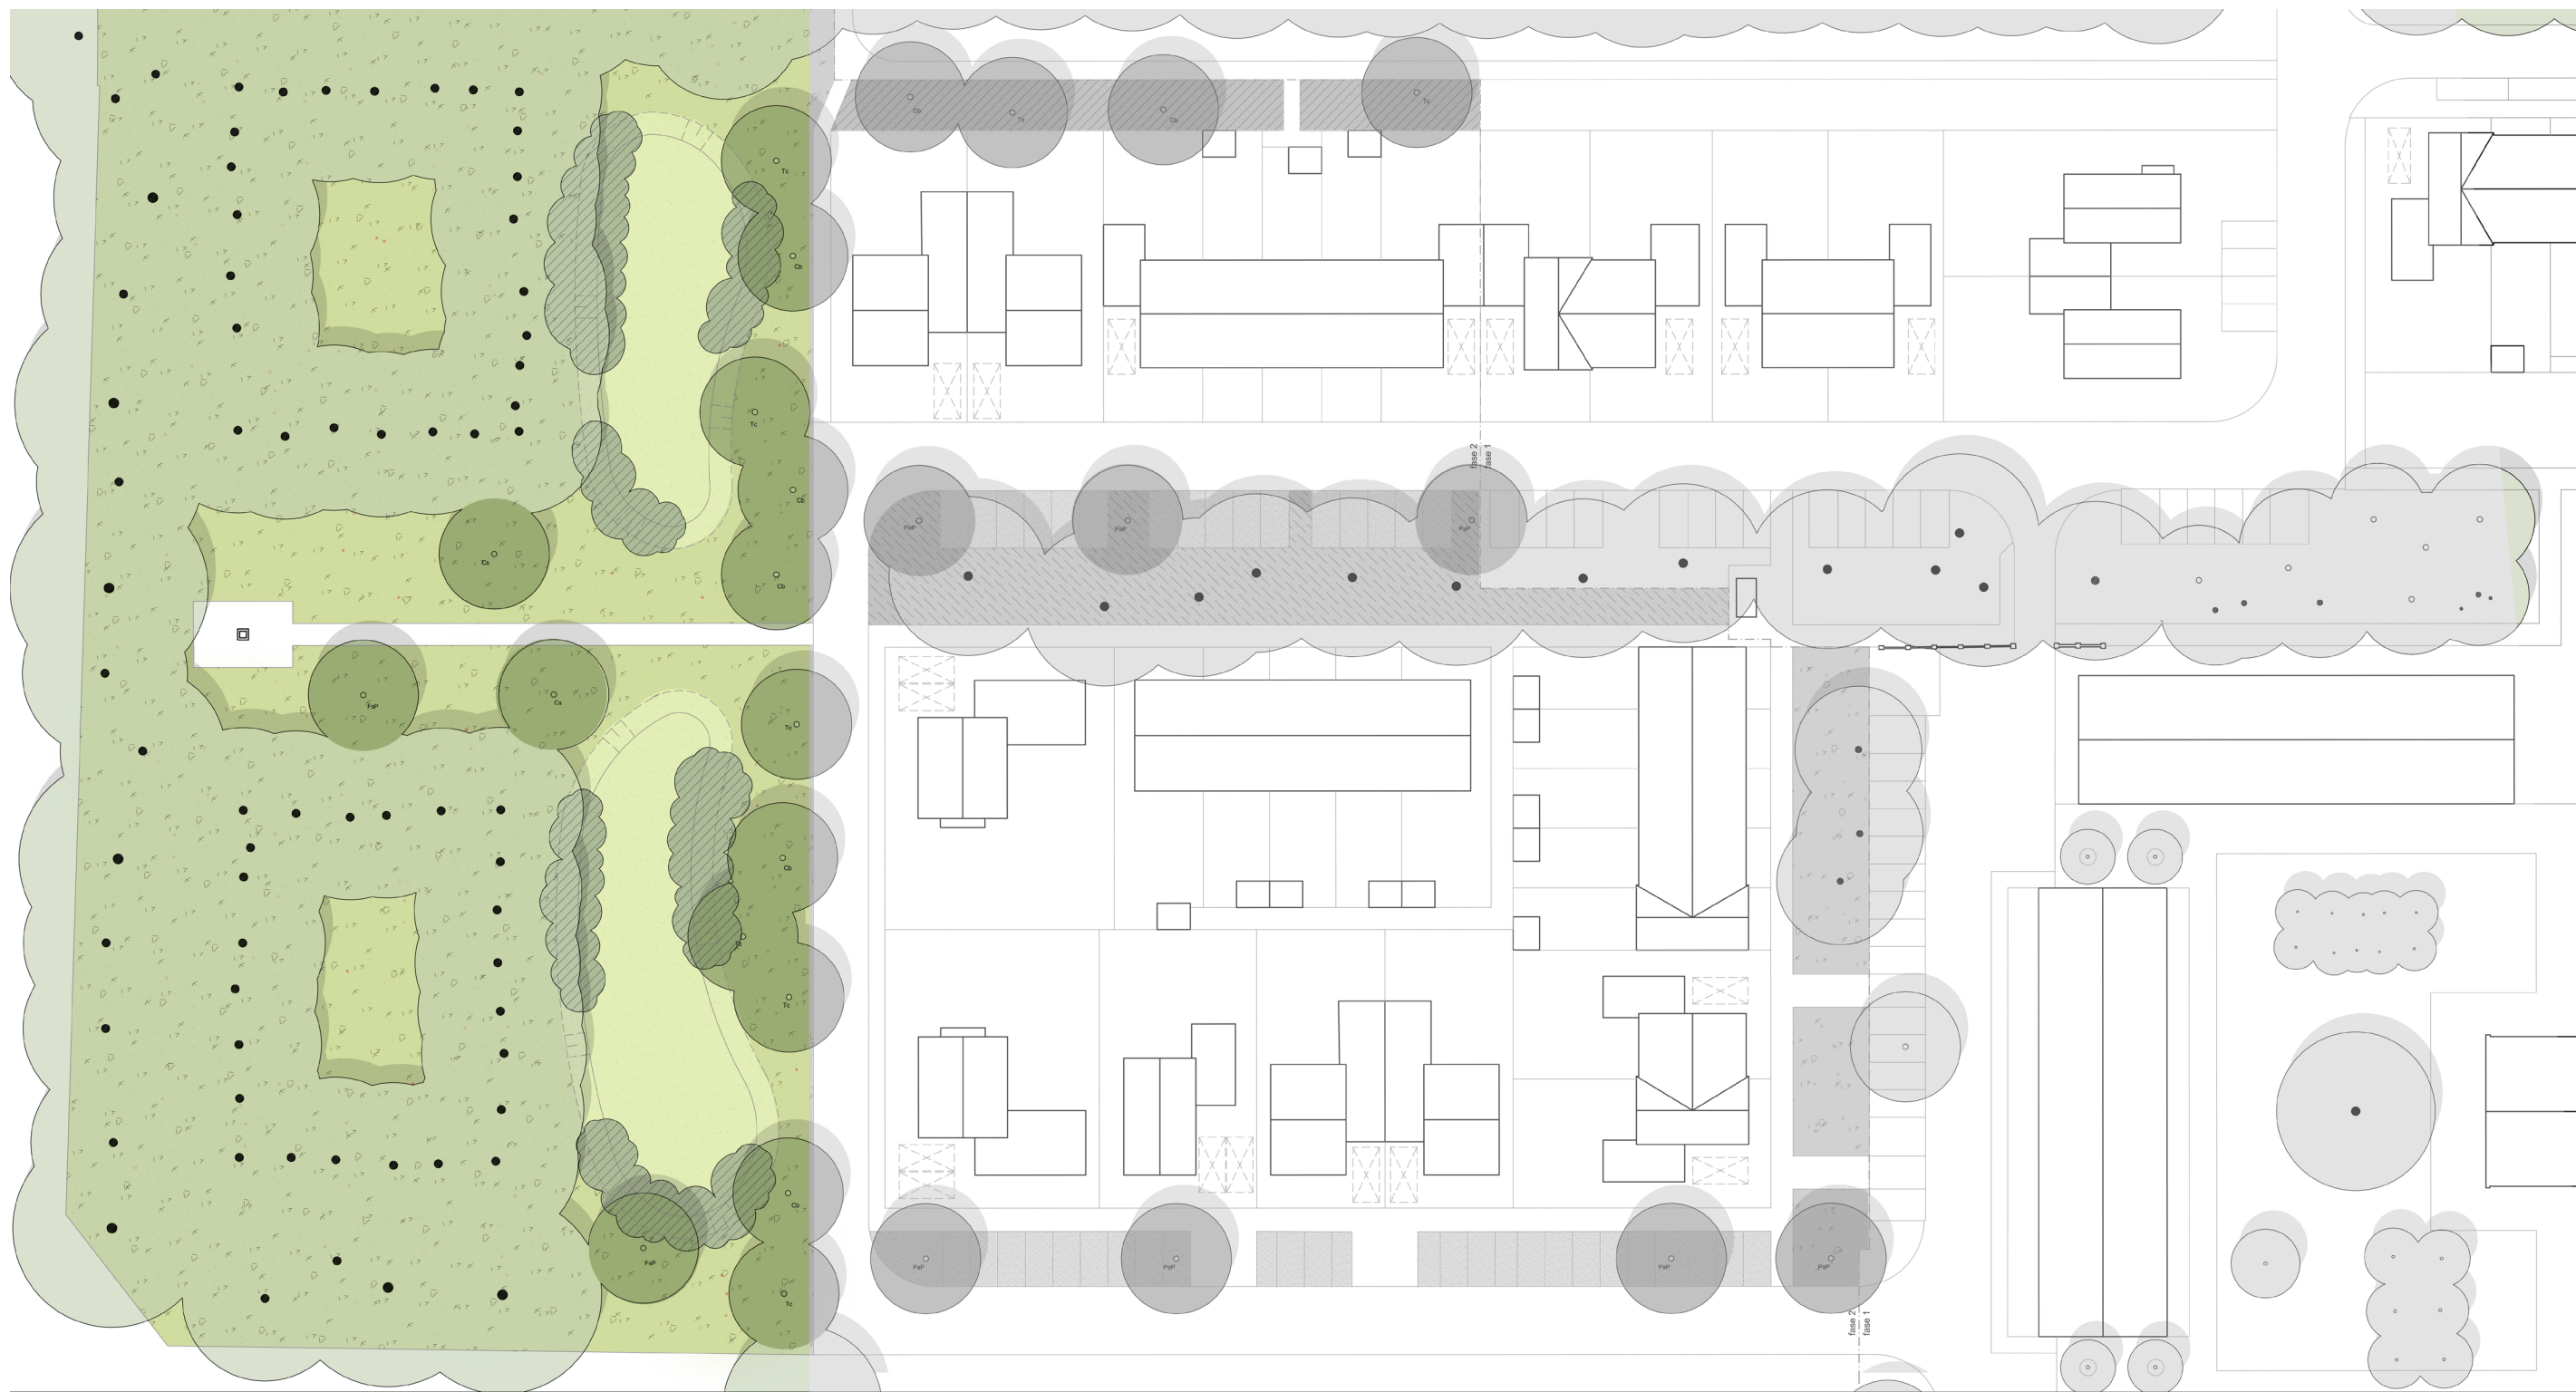

| LEGENDA      |   |
|--------------|---|
| Bomen        |   |
|              | bomen, bestand   |
|              | lanenbomen, nieuw<br>soort: Tilia cordata<br>maat: 25-30   |
|              | lanenbomen, nieuw<br>soort: Castanea sativa<br>maat: 25-30   |
| Bosplantsoen |   |
| Gras         |   |
| Overige      |   |
|              | Faseringgrens   |

0 2 4 6 8 10 20 Meter

Alle maten in feet work te controleren

Project:  
Stevenshof te Stevensbeek

Onderwerp:  
Beplantingsplan - fase 2

Fase:  
Definitief Ontwerp

Schaal:  
1:200

Datum:  
16.10.2023

Opdrachtgever:  
Reuvers Duurzame Ontwikkeling

Formaat:  
A0

Gevraagd:  
BvdB

Tekeningnr:  
1823.BE02

Gekend:  
BvdB

BURO POELMANS REESINK LANDSCHAPSARCHITECTUUR


15

# BEPLANTINGSPLAN

| SOORT                      | MAAT       | STUKS/M2  | AANTAL  | OPMERKINGEN             |
|----------------------------|------------|-----------|---------|-------------------------|
| <b>Bomen</b>               |            |           |         |                         |
| Carpinus betulus           | 20-25 cm   |           | 5       | laanboom, dr.kl., 3xv   |
| Castanea sativa            | 25-30 cm   |           | 2       | parkboom, dr.kl., 3xv   |
| Fagus sylvatica 'Purpurea' | 25-30 cm   |           | 2       | parkboom, dr.kl., 3xv   |
| Tilia cordata              | 20-25 cm   |           | 6       | laanboom, dr.kl., 3xv   |
| <br><b>Houtwal</b>         |            |           |         |                         |
| Prunus spinosa             | 150/175 cm | 1         | 66      | bosplantsoen            |
| Cornus mas                 | 150/175 cm | 1         | 66      | bosplantsoen            |
| Corylus avellana           | 150/175 cm | 1         | 66      | bosplantsoen            |
| Sambucus nigra             | 150/175 cm | 1         | 66      | bosplantsoen            |
| Viburnum opulus            | 150/175 cm | 1         | 66      | bosplantsoen            |
| Salix cinerea              | 150/175 cm | 1         | 66      | bosplantsoen            |
| Salis aurita               | 150/175 cm | 1         | 66      | bosplantsoen            |
| Hedera helix               | 150/175 cm | 1         | 66      | bosplantsoen            |
| Ligustrum ovalifolium      | 150/175 cm | 1         | 66      | bosplantsoen            |
| <br><b>Gazon</b>           |            |           |         |                         |
| Bloemrijk grasmengsel G1   |            | 2 gr / m2 | 11,5 kg | Leverancier: Cruydhoeck |
| Bloemrijk grasmengsel G3   |            | 2 gr / m2 | 2,5 kg  | Leverancier: Cruydhoeck |


**Algemeen:**

Op levering van plantmateriaal wordt HBN 2020 van toepassing verklaard.

# BEPLANTINGSPLAN - BOMEN



*Tilia cordata* - Winterlinde

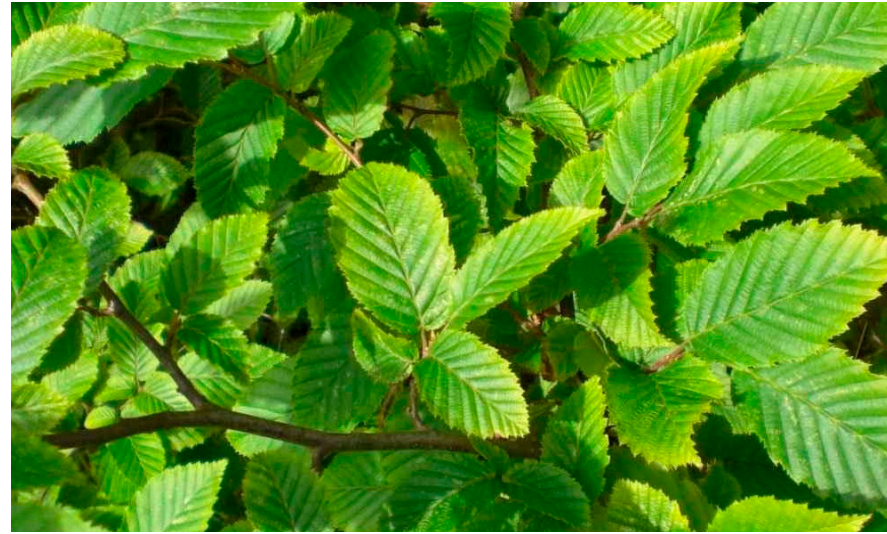

*Carpinus betulus* - Gewone haagbeuk



*Fagus sylvatica* 'Purpurea' - Rode beuk



*Castanea sativa* - Tamme kastnje



*Prunus avium* 'Plena' - Sierkers

# BEPLANTINGSPLAN - HOUTWAL



*Cornus mas* - Gele kornoelje



*Sambucus nigra* - Gewone vlier




*Salix cinerea* - Grijze wilg



*Prunus spinosa* - Sleedoorn



*Viburnum opulus* - Gelderse roos

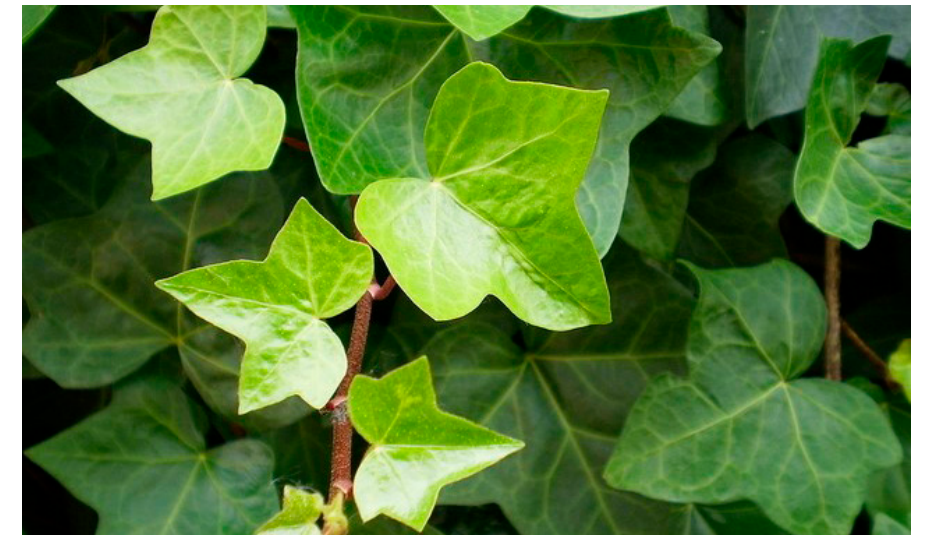

*Hedera helix* - Gewone klimop



*Corylus avellana* - Hazelaar



*Salix aurita* - Geoorde wilg



*Ligustrum ovalifolium* - Haagliguster

# BEPLANTINGSPLAN - GAZON



*Bloemrijk grasmengsel G1*



*Bloemrijk grasmengsel G3*